# ფასადი 1-5 ღერძებში

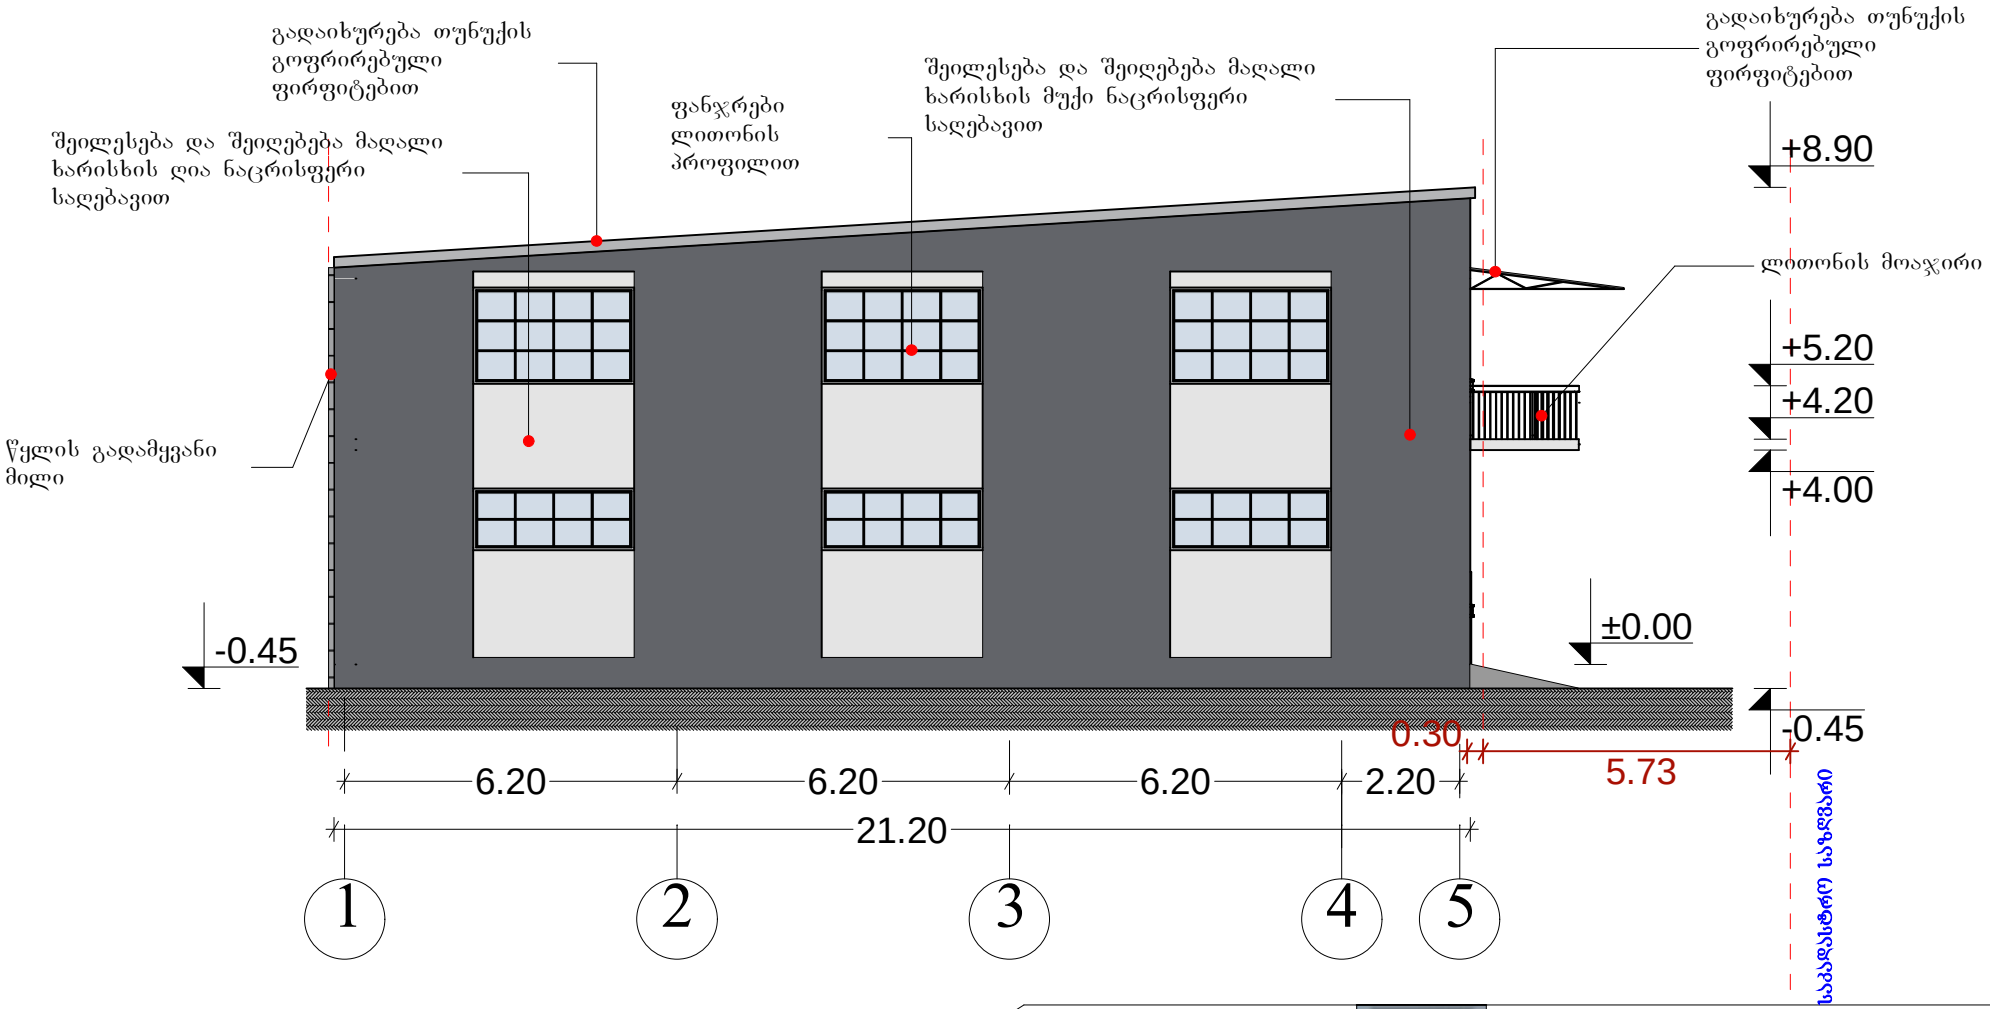


| შ.პ.ს. " DREAM BUILD Co" | | |
|---|---|---|
| მის: ქ.ზუგდიდი, ჭავჭავაძის 14ა<br>ტელ: 577 444 770 E-mail: dreambuildco@yahoo.com | | |
| დირექტორი | | თ.პატაშური |
| მთ.არქიტექტორი | | თ.პატაშური |
| პრ.ავტორი | | თ.პატაშური |
| დამკვეთი | | გიორგი ხურციძავა |

| პროექტის სახელწოდება: | | | |
|---|---|---|---|
| სამეურნეო და საწარმოო ობიექტი-საამქრო | | | |
| ობიექტის მის: | ქალაქი ობილისი, ქუჩა ქინძმარაული, №7 | | |
| ნახაზის სახელწოდება: | | | |
| ფასადი 1-5 ღერძებში | | | მასშტაბი: 1:100 |
| პროექტი | ფურცელი | ფურცლები | თარიღი |
| სტადია | ფ - | ფ - | 2012 წ |

# ფასადი 5-1 ღერძებში

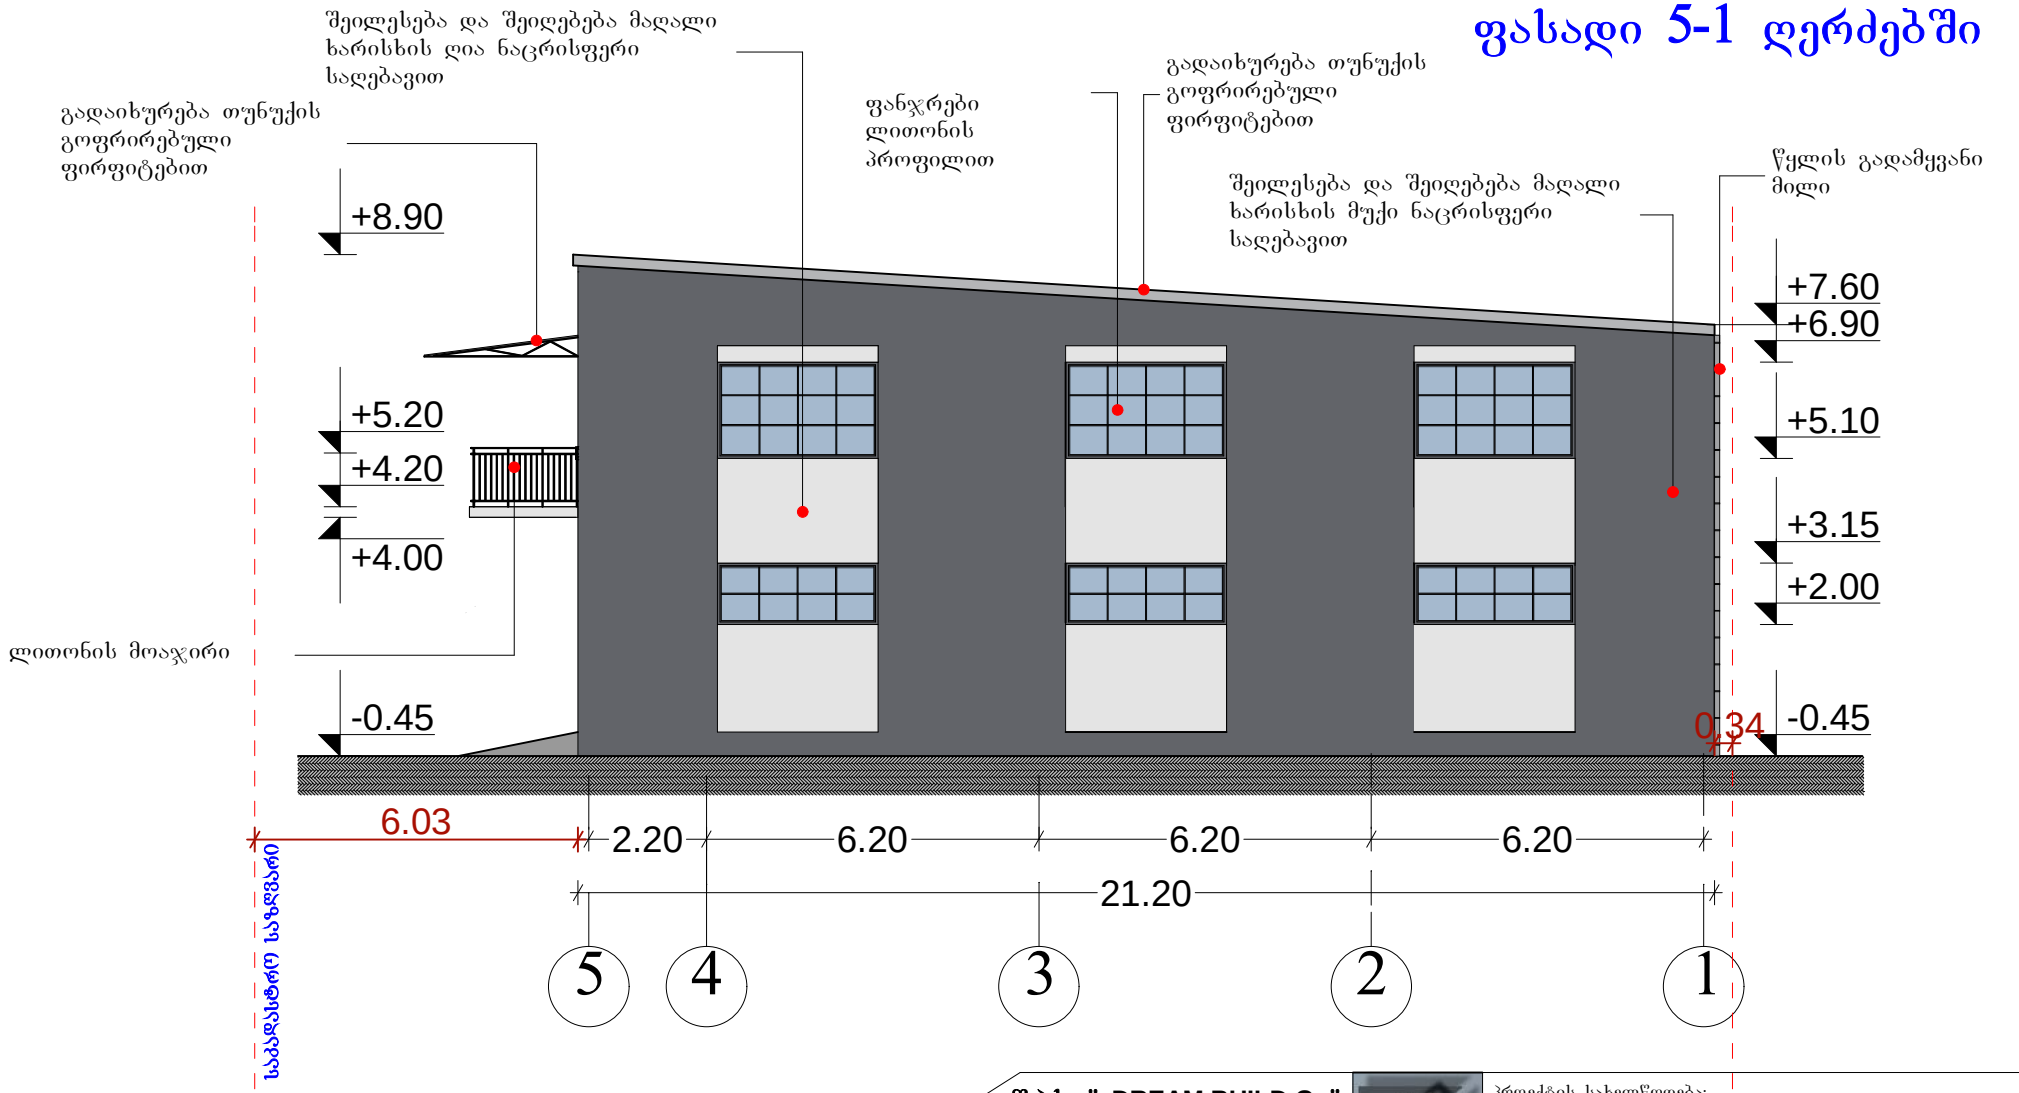


| | | |
|---|---|---|
| შ.პ.ს. " DREAM BUILD Co" | | |
| მის: ქ.შარტავას 14ა<br>ტელ: 577 444 770 E-mail: dreambuildco@yahoo.com | | |
| დირექტორი | | თ.პატაშური |
| მთ.არქიტექტორი | | თ.პატაშური |
| პრ.ავტორი | | თ.პატაშური |
| დამკვეთი | | გიორგი ხურციძაშა |

| | |
|---|---|
| პროექტის სახელწოდება: | |
| სამეურნეო და საწარმოო ობიექტი-საამქრო | |
| ობიექტის მის: | ქალაქი თბილისი, ქუჩა ქინძმარაული, №7 |
| ნახაზის სახელწოდება: | |
| ფასადი 5-1 ღერძებში | მასშტაბი: 1:100 |

| პროექტი | ფურცელი | ფურცლები | თარიღი |
|---|---|---|---|
| სტადია | ფ - | ფ - | 2012 წ |

# ფასადი ა-დ ღერძებში

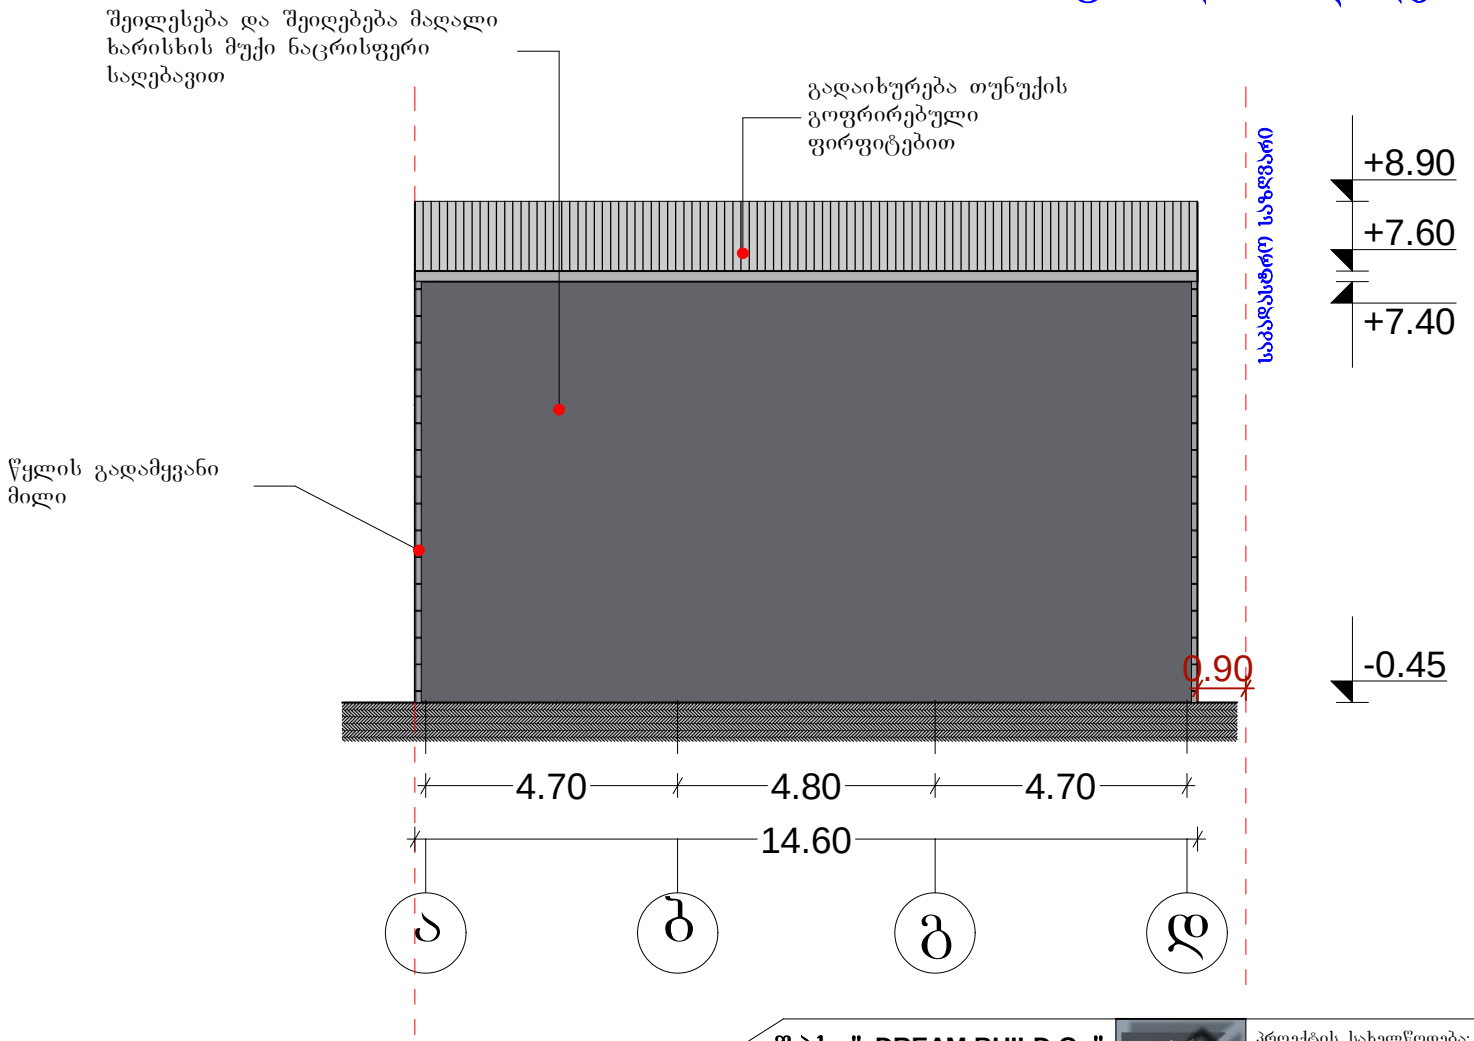


| | | |
|---|---|---|
| შ.პ.ს. " DREAM BUILD Co" | | |
| მის :ქ.ზარტაკას 14ა ტელ: 577 444 770 E-mail: dreambuildco@yahoo.com | | |
| დირექტორი | | თ.პატარიშვილი |
| მთ.არქიტექტორი | | თ.პატარიშვილი |
| პრ.არქიტორი | | თ.პატარიშვილი |
| დამკვეთი | | გიორგი ხურციძასა |

| | | | |
|---|---|---|---|
| პროექტის სახელწოდება: | | | |
| სამეურნეო და საწარმოო ობიექტი-საამქრო | | | |
| ობიექტის მის: | ქალაქი თბილისი, ქუჩა ქინძმარაული, №7 | | |
| ნახაზის სახელწოდება: | | | მასშტაბი: |
| ფასადი ა-დ ღერძებში | | | 1:100 |
| პროექტი | ფურცელი | ფურცლები | თარიღი |
| სტადია | ფ - | ფ - | 2012 წ |

# ფასადი დ-ა ღერძებში

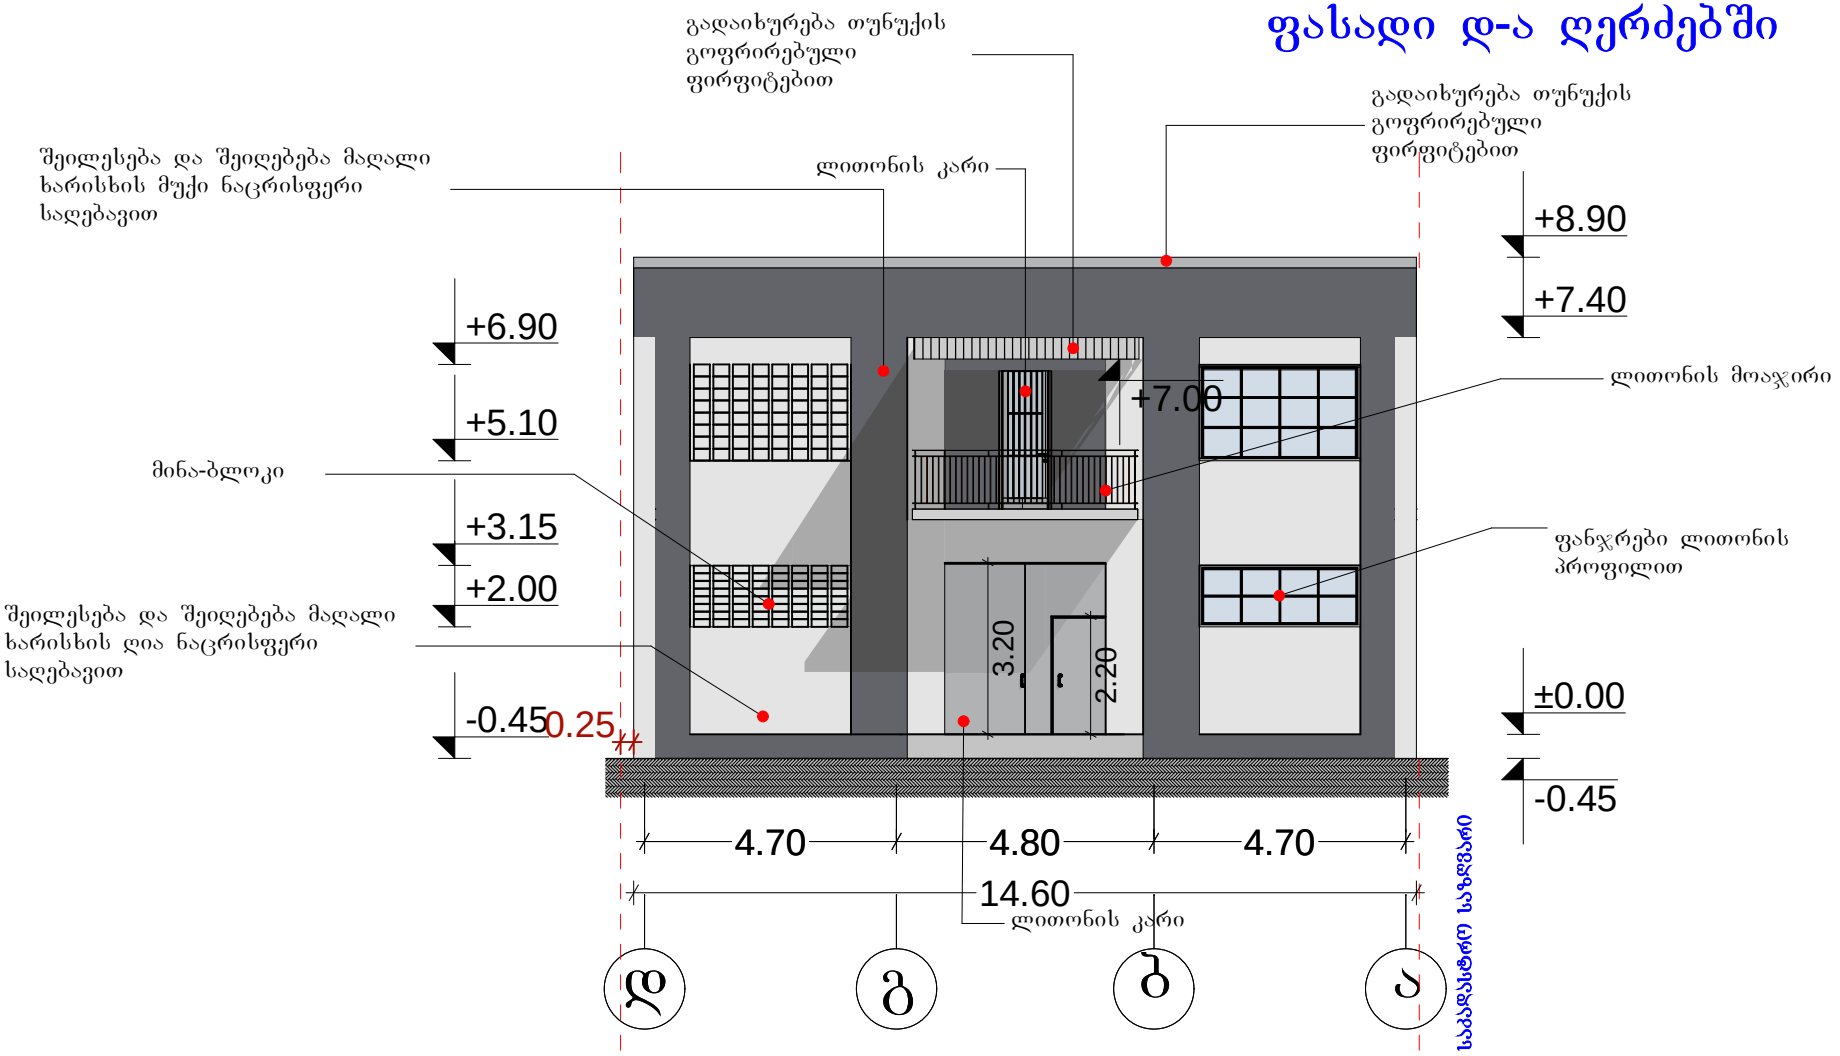


| | | |
|---|---|---|
| შ.პ.ს. " DREAM BUILD Co" | | |
| მის: ქ.შარტავას 14ა ტელ: 577 444 770 E-mail: dreambuildco@yahoo.com | | |
| დირექტორი | | თ.პატარაშვილი |
| მთ.არქიტექტორი | | თ.პატარაშვილი |
| პრ.პვტორი | | თ.პატარაშვილი |
| დამკვეთი | | ბიორგი ხურციძეს |

| | | | |
|---|---|---|---|
| პროექტის სახელწოდება: | | | |
| სამეურნეო და საწარმოო ობიექტი-საამქრო | | | |
| ობიექტის მის: | ქალაქი თბილისი, ქუჩა ქინძმარაული, №7 | | |
| ნახაზის სახელწოდება: | | | |
| ფასადი დ-ა ღერძებში | | | მასშტაბი: 1:100 |
| პროექტი | ფურცელი | ფურცლები | თარიღი |
| სტადია | ფ - | ფ - | 2012 წ |