
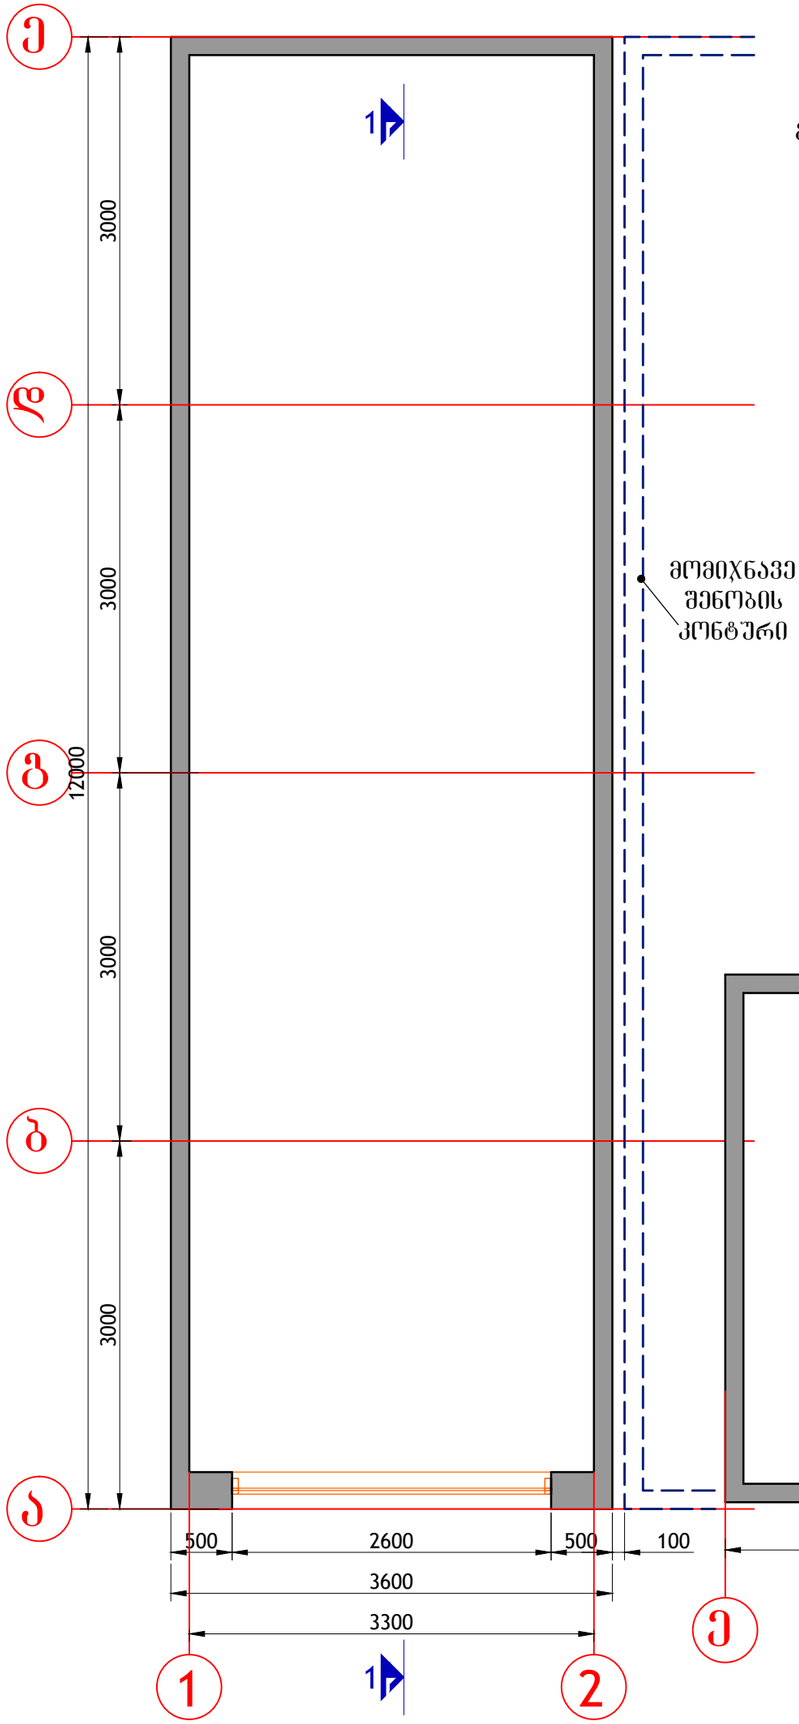



გადახურვა: შქანგავი ლითონის შურცლით


წინა ფასადი მ 1:50

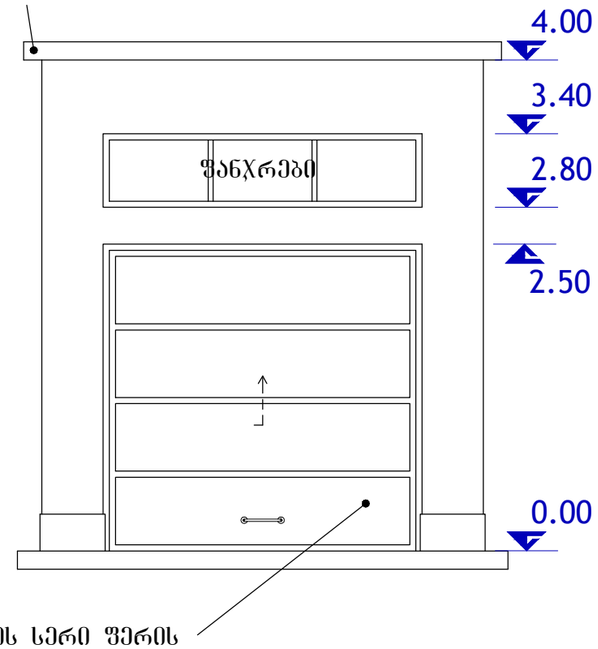

კარები: მეტალის სერი შერის

ჭრილი 1-1 მ 1:50

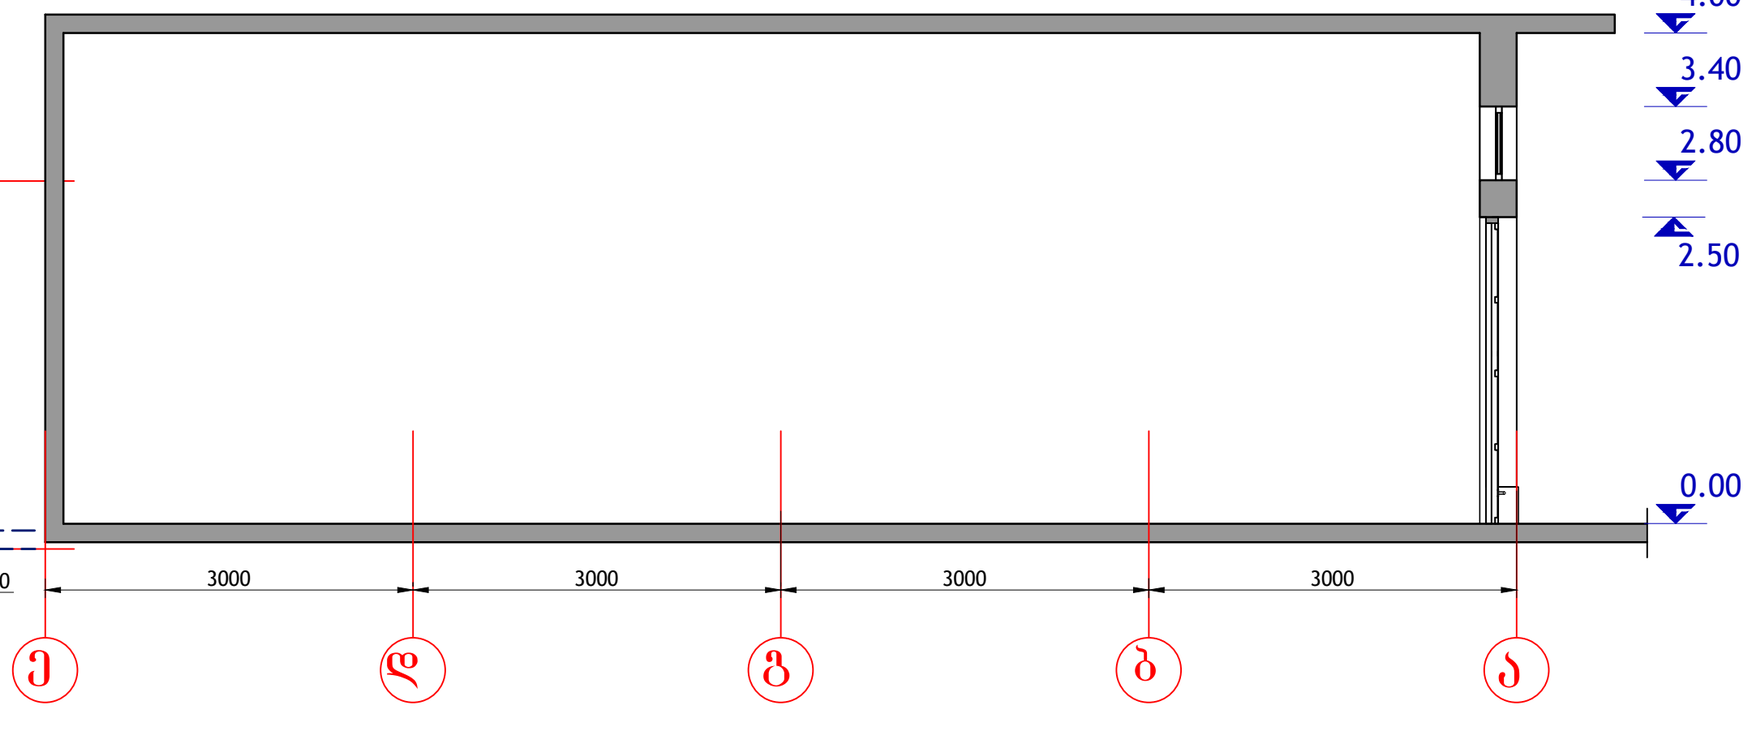

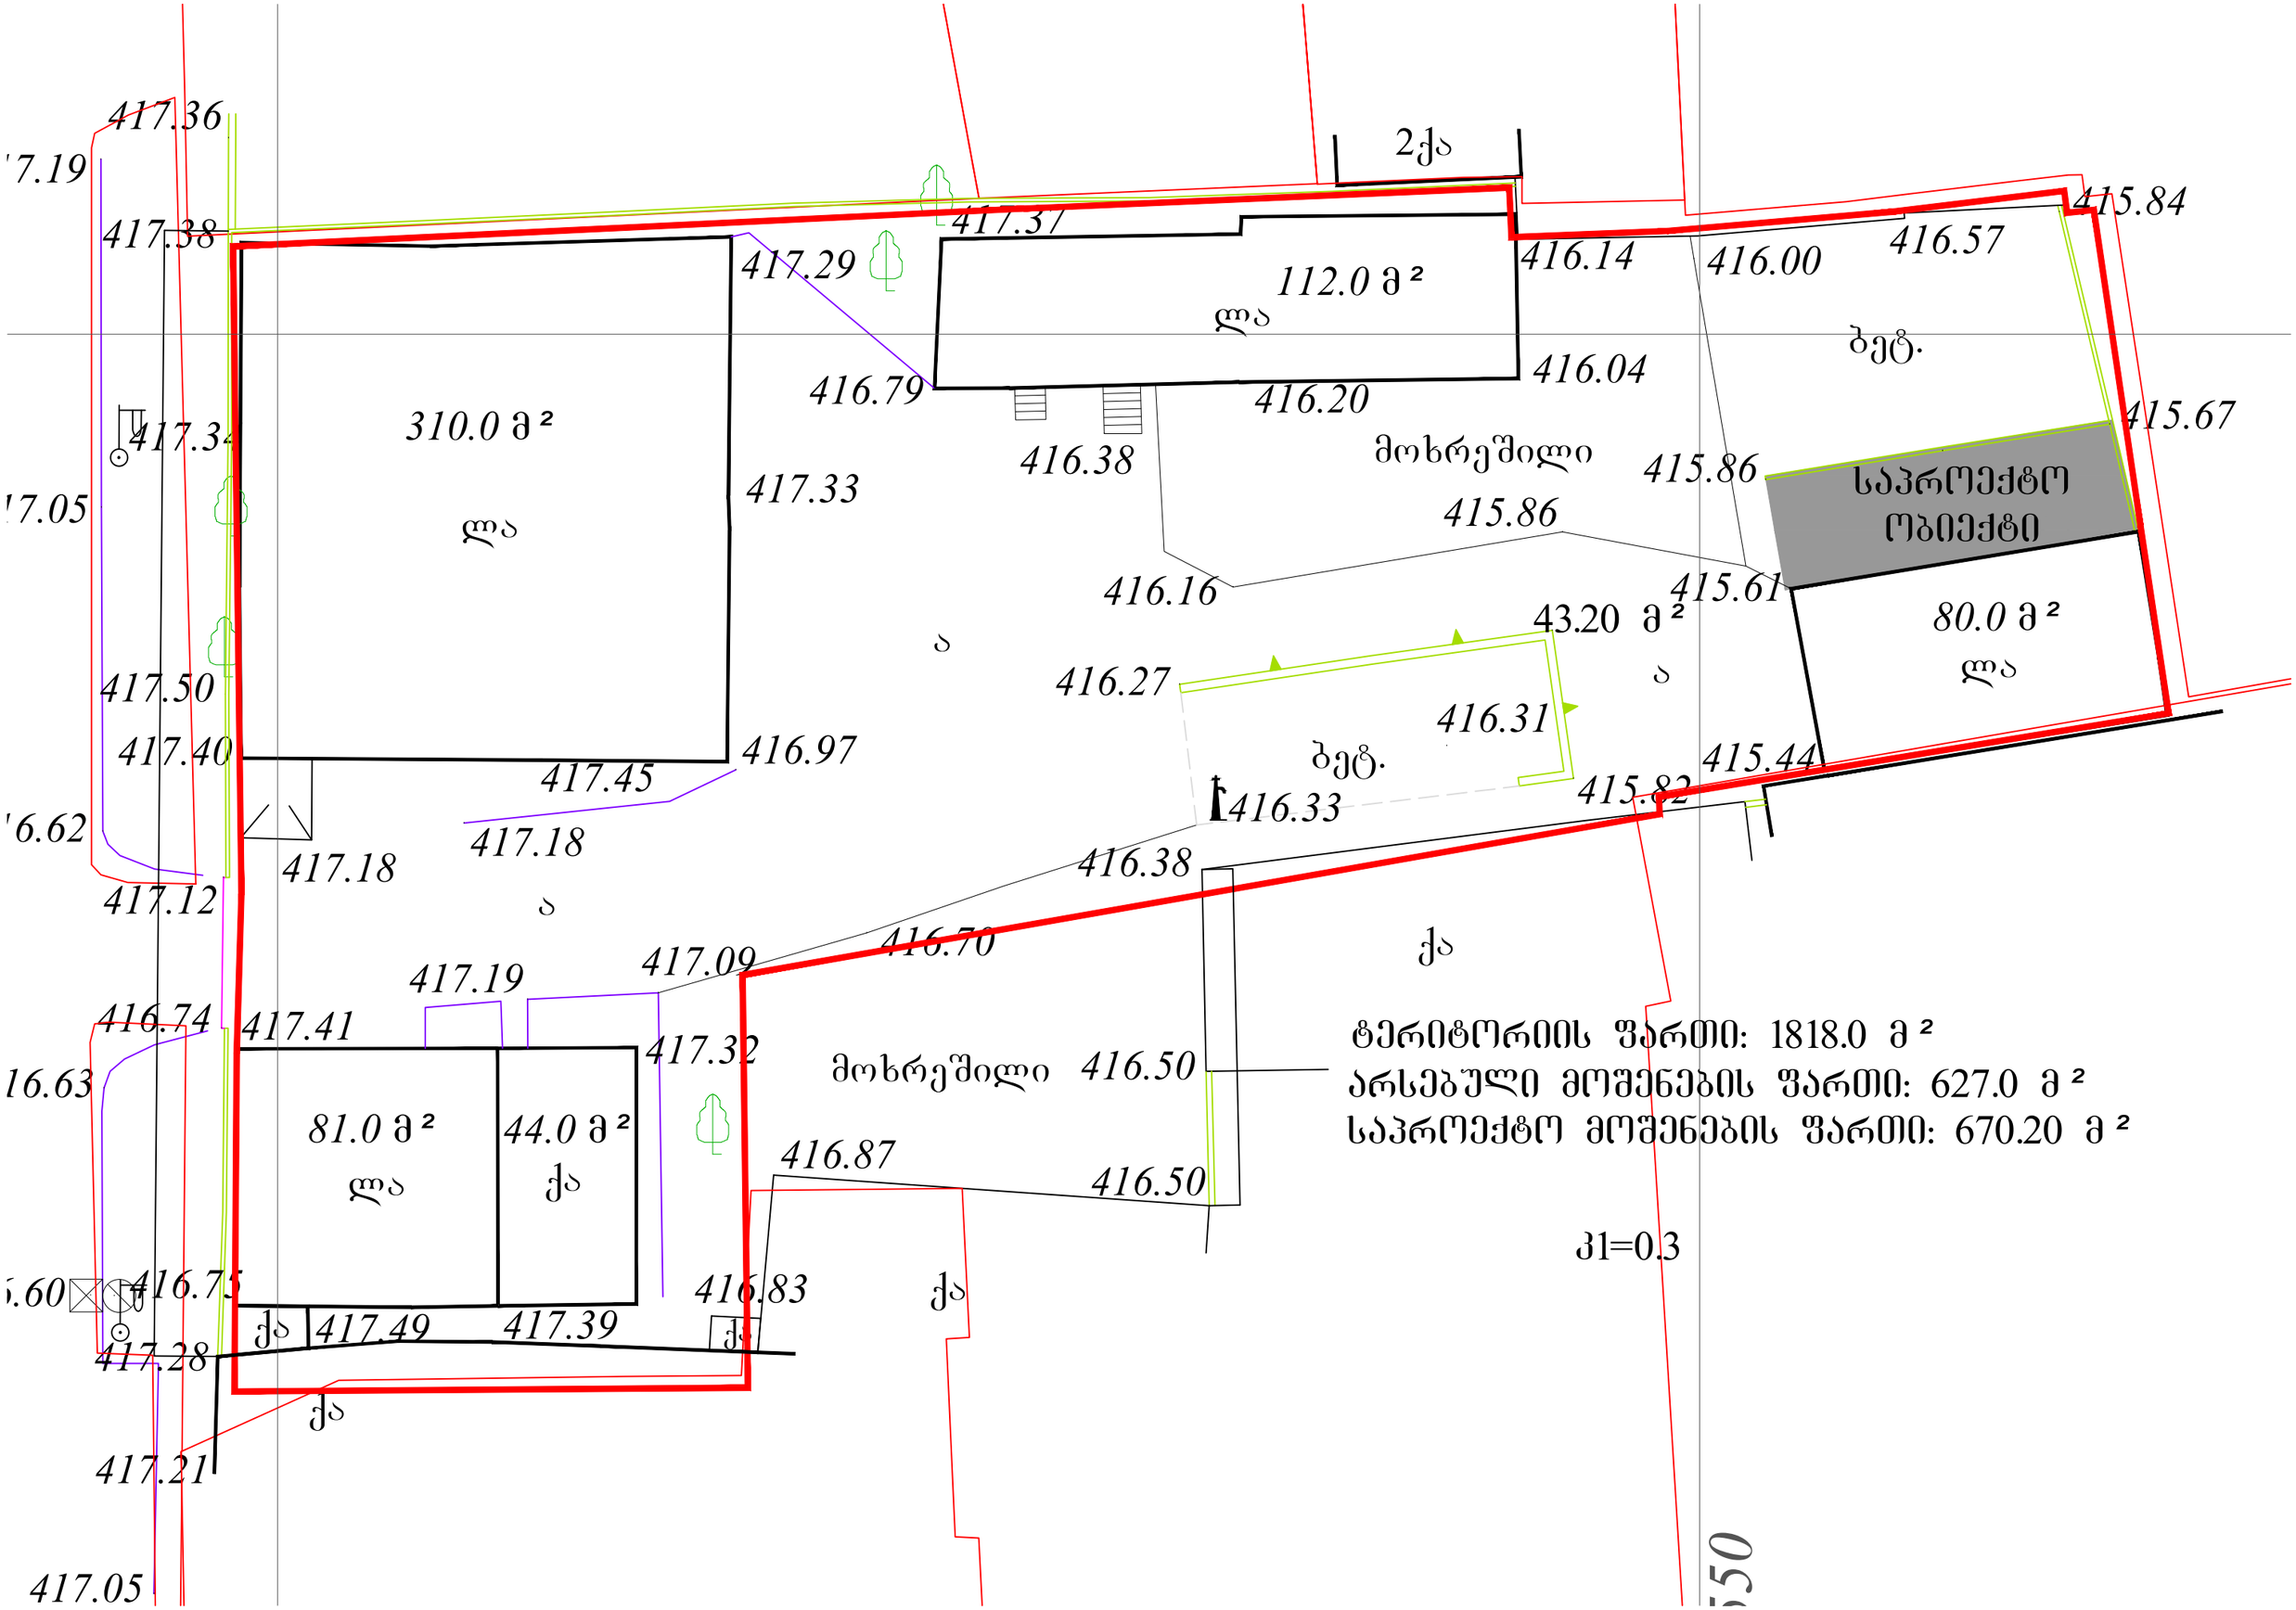
417.36
417.38
417.29
417.37
2ქა
112.0 მ²
ლა
415.84
416.14
416.00
416.57
ბეტ.
416.79
416.04
416.20
415.67
417.34
310.0 მ²
ლა
416.38
მოხრეშილი
415.86
საპროექტო
ობიექტი
417.33
415.86
416.16
415.61
43.20 მ²
80.0 მ²
ლა
416.27
416.31
ბეტ.
417.50
417.40
417.45
416.97
415.44
416.33
415.82
417.18
417.18
416.38
417.12
416.70
417.09
417.19
ქა
416.74
417.41
417.32
416.63
მოხრეშილი
416.50
81.0 მ²
ლა
44.0 მ²
ქა
416.87
416.50
416.75
416.83
417.49
417.39
417.28
417.21
417.05
ტერიტორიის ფართი: 1818.0 მ²
არსებული მოშენების ფართი: 627.0 მ²
საპროექტო მოშენების ფართი: 670.20 მ²
კ1=0.3