სიმაღლის განსაზღვრის სქემა

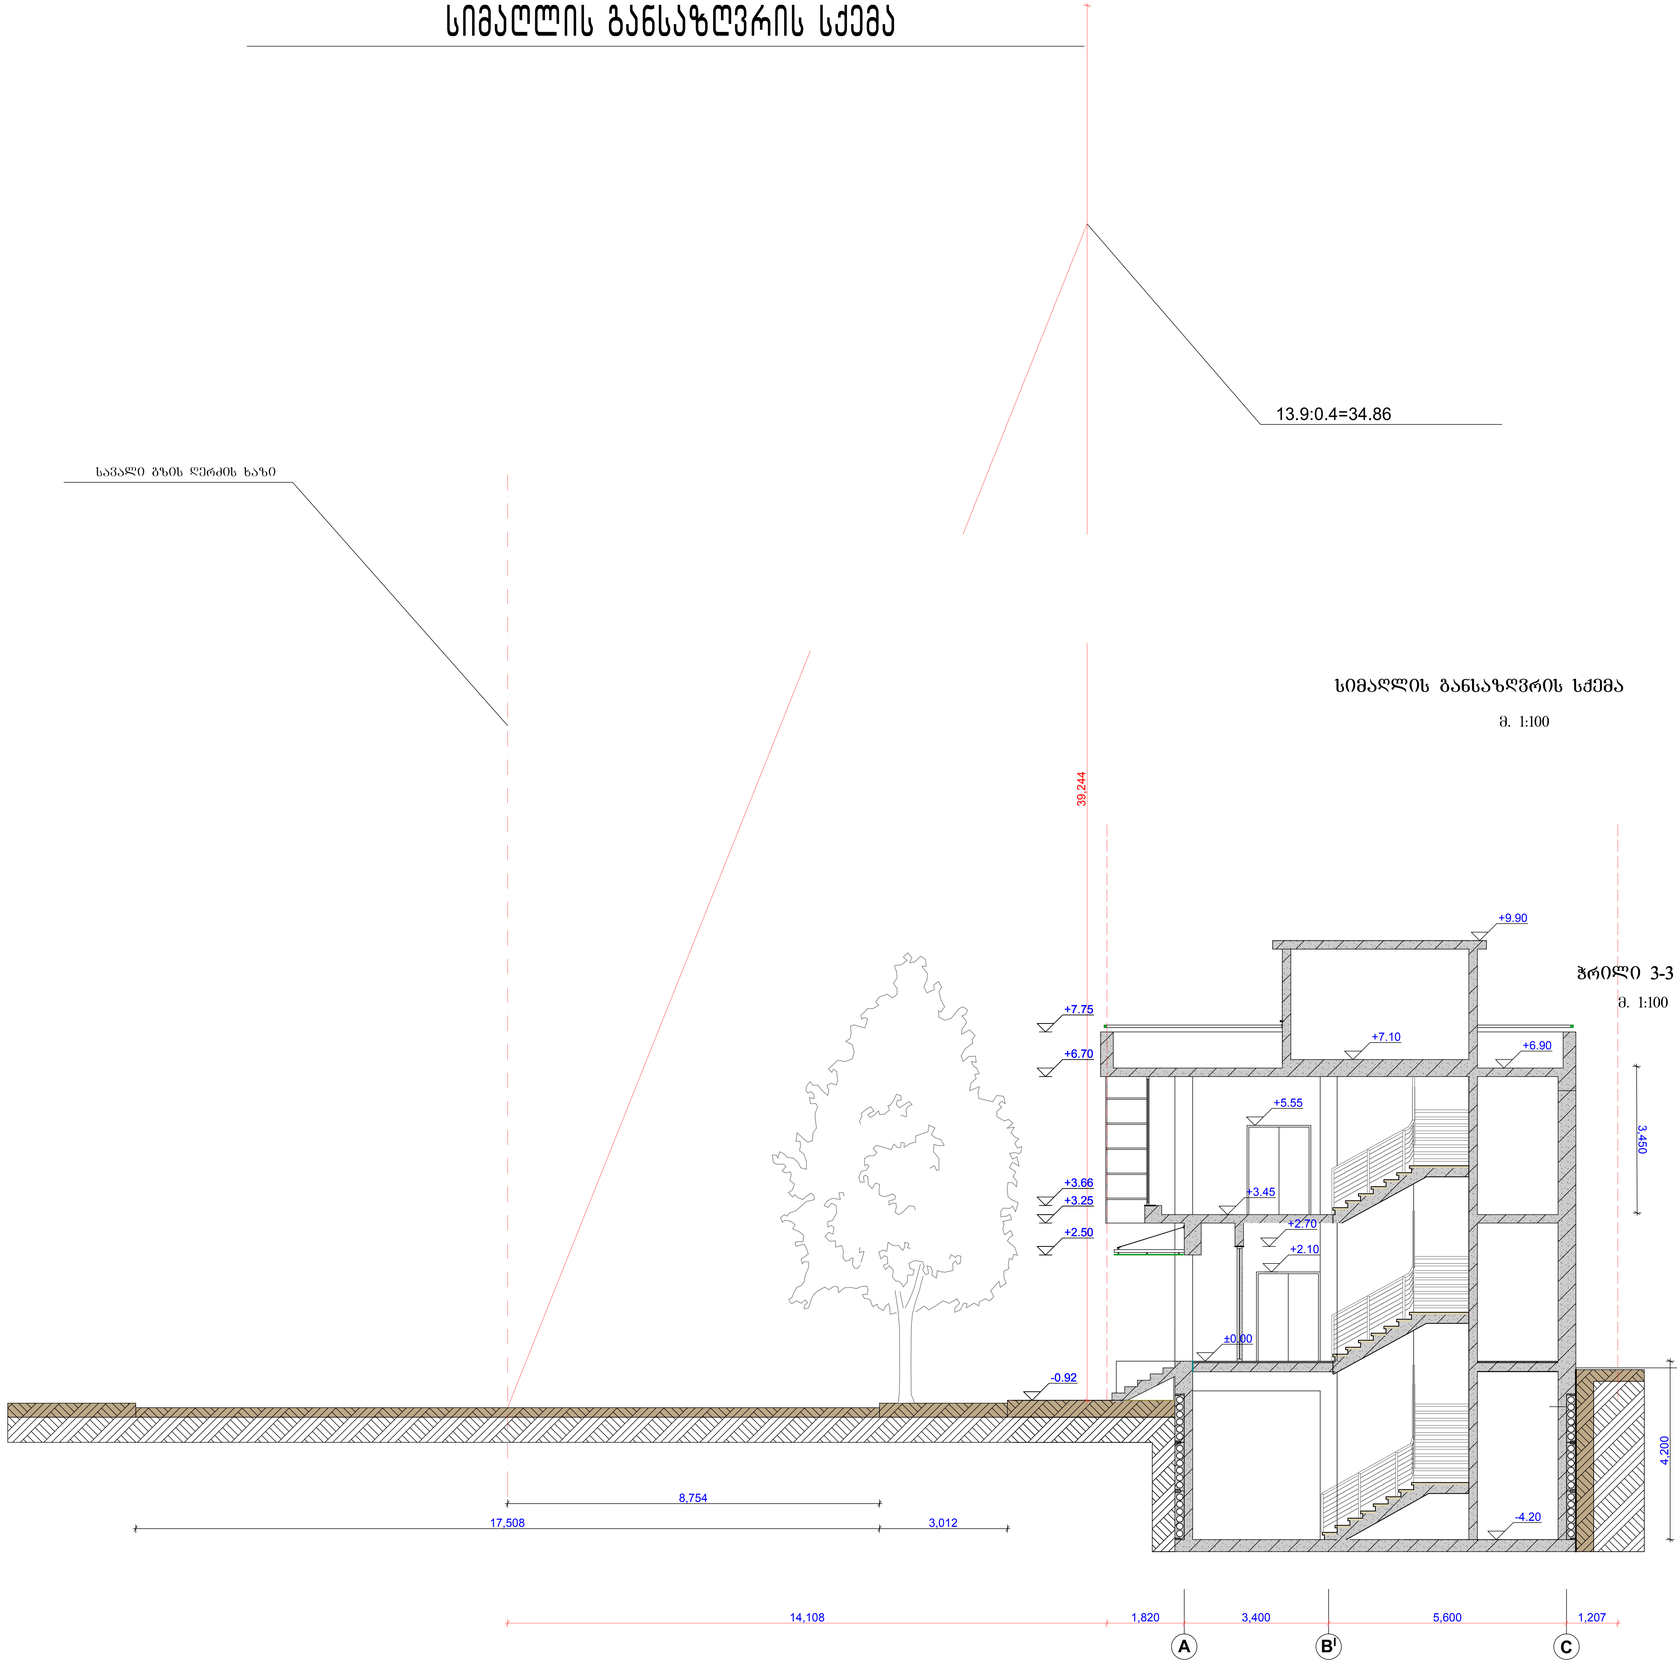

სიმაღლის განსაზღვრის სქემა

მ. 1:100

ჭრილი 3-3

მ. 1:100

ფორმატი	დაკვეთა
A-2	
თბილისი 2017 წ.	

ექსპლიკაცია:

პიროპითი აღნიშვნები

შენიშვნა

ქ. თბილისი, ჟიჟიევან წამებულის გამზირი, (ნაკვ №42/006) არსებული სარდაფის რეკონსტრუქცია მრავალ ფუნქციურ შენობად. (სპეც. ტანსაცმლის მაღაზიები, ოფისები) ესკიზური პროექტი

შ.პ.ს. არქიტექტურა

არქიტექტურული ნაწილი

ფურცლის დასახელება

სიმაღლის განსაზღვრის სქემა

თანამდებობა	ხელმოწერა	გვარი
დირექტორი		დ. მაღრაძე
ავტორი		დ. მაღრაძე
ფურცელი	საერთო რაოდ.	მასშტაბი
		1:100