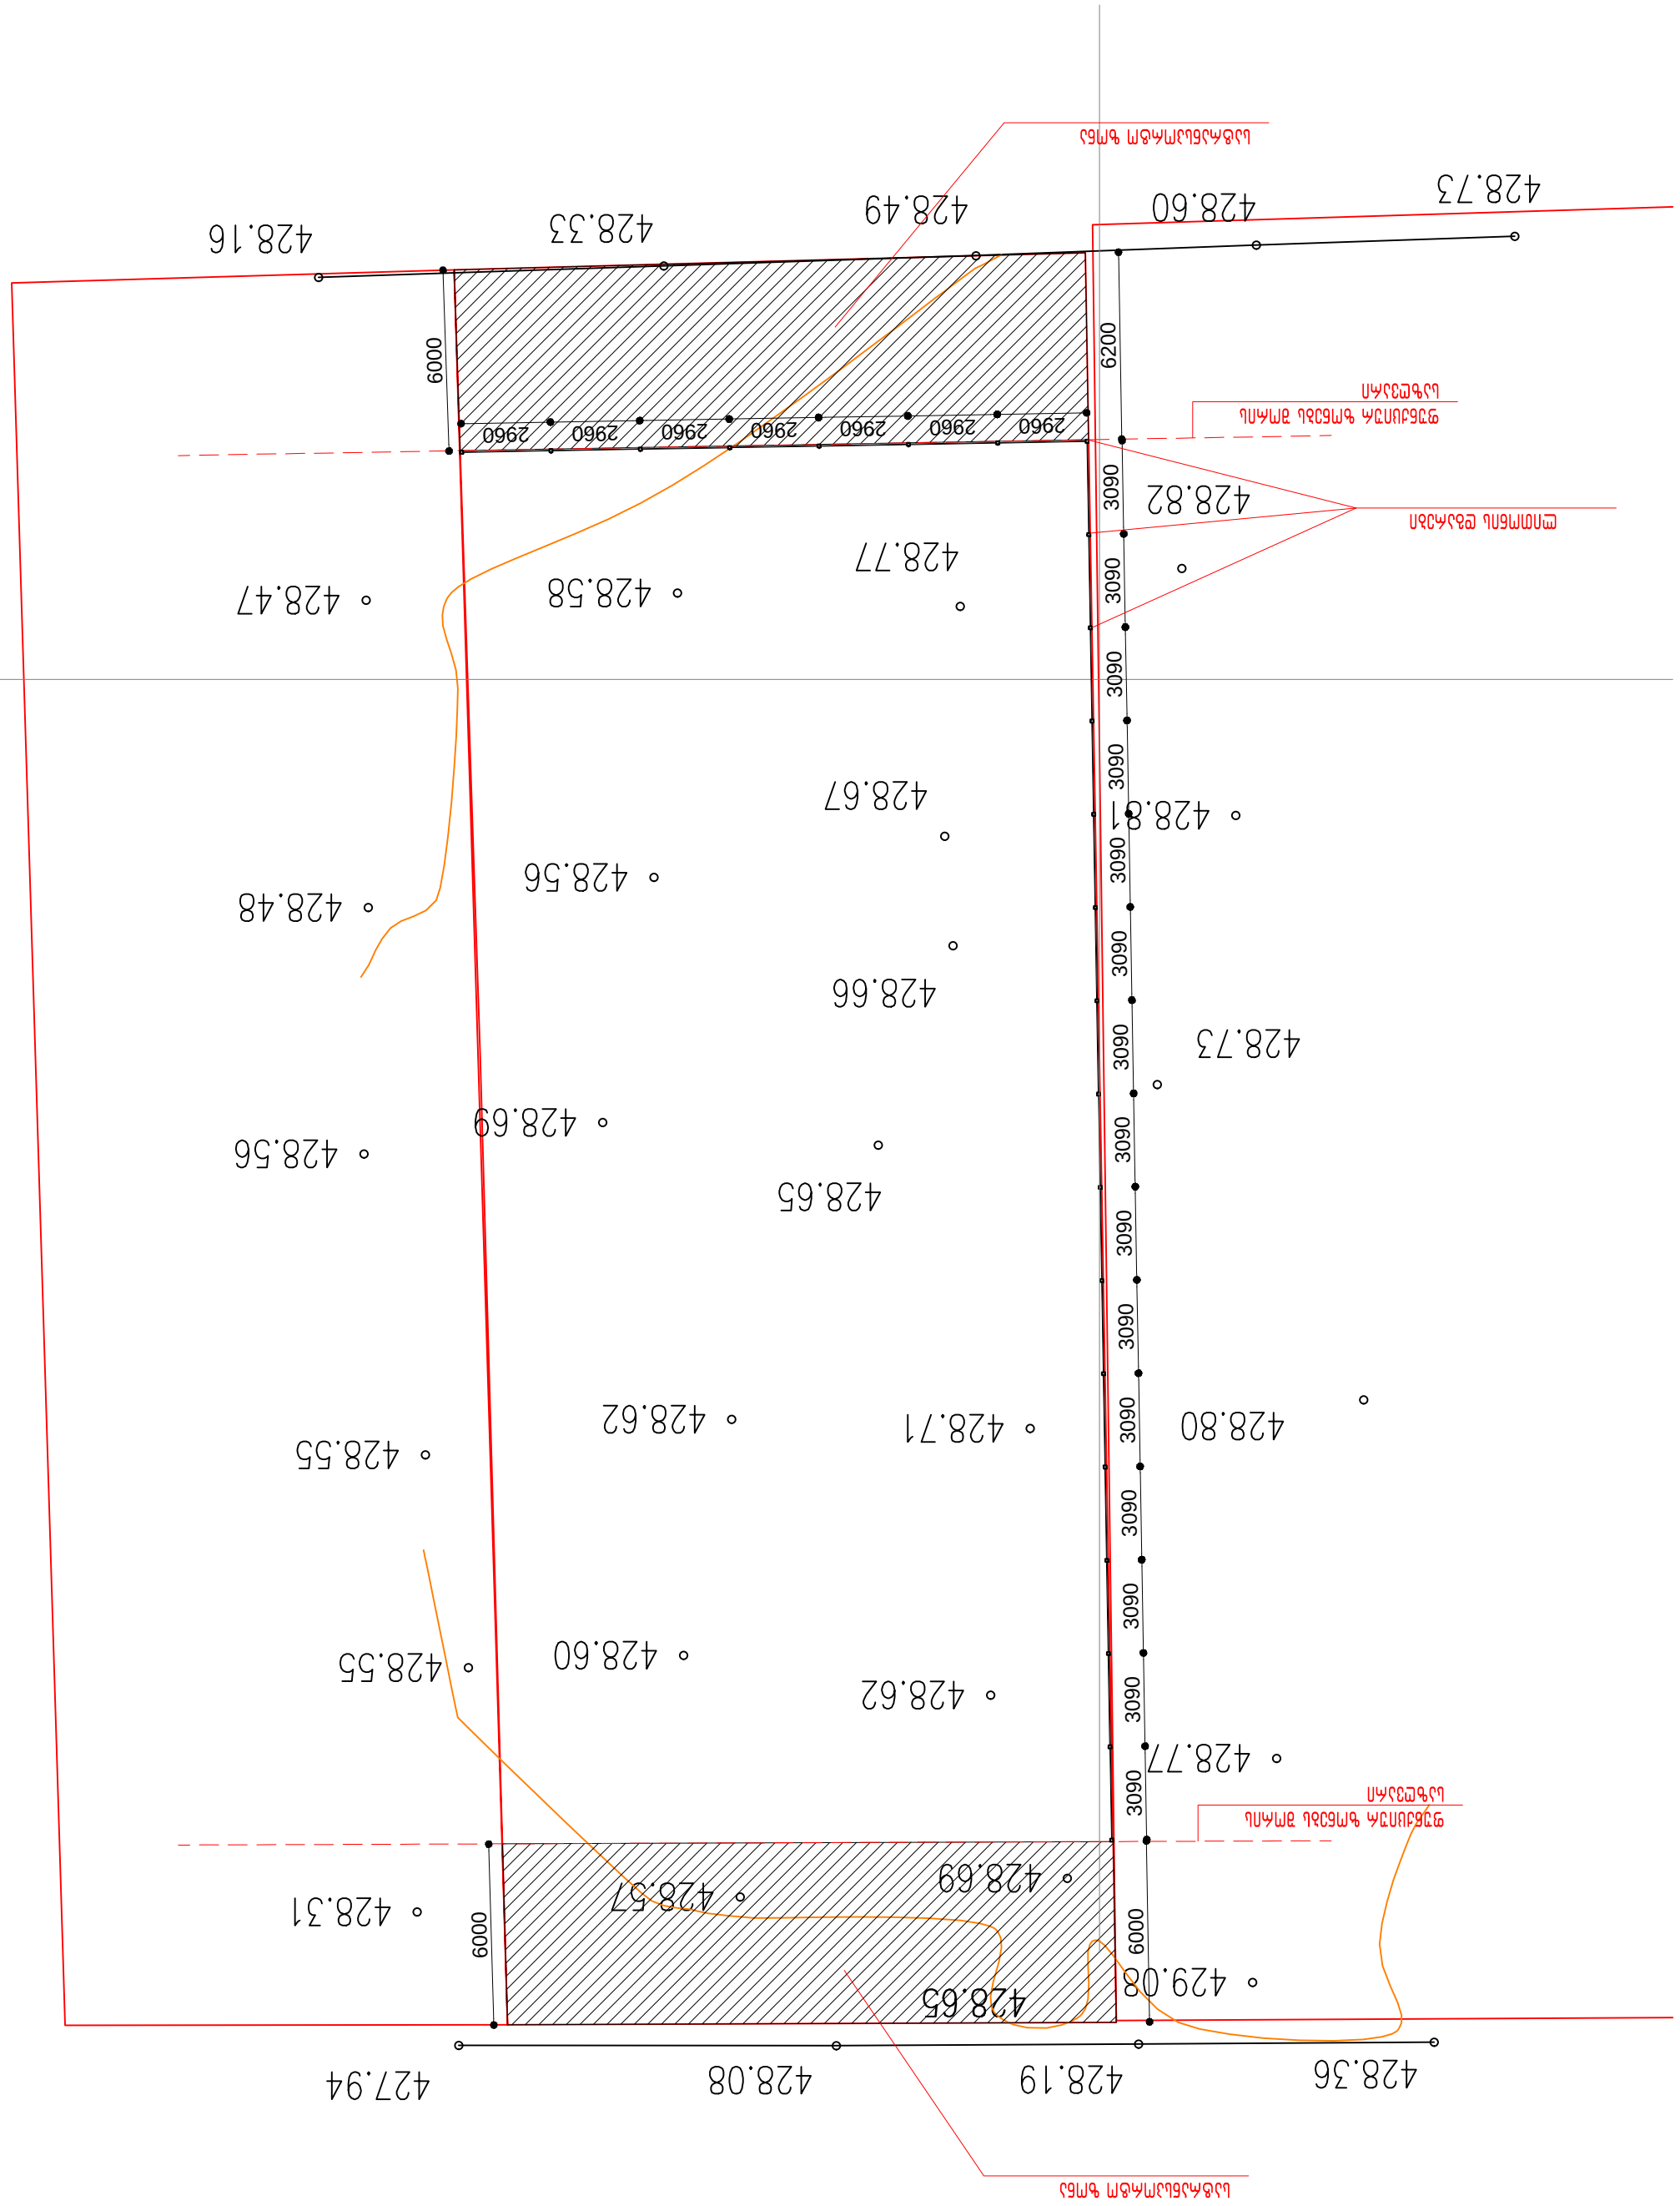
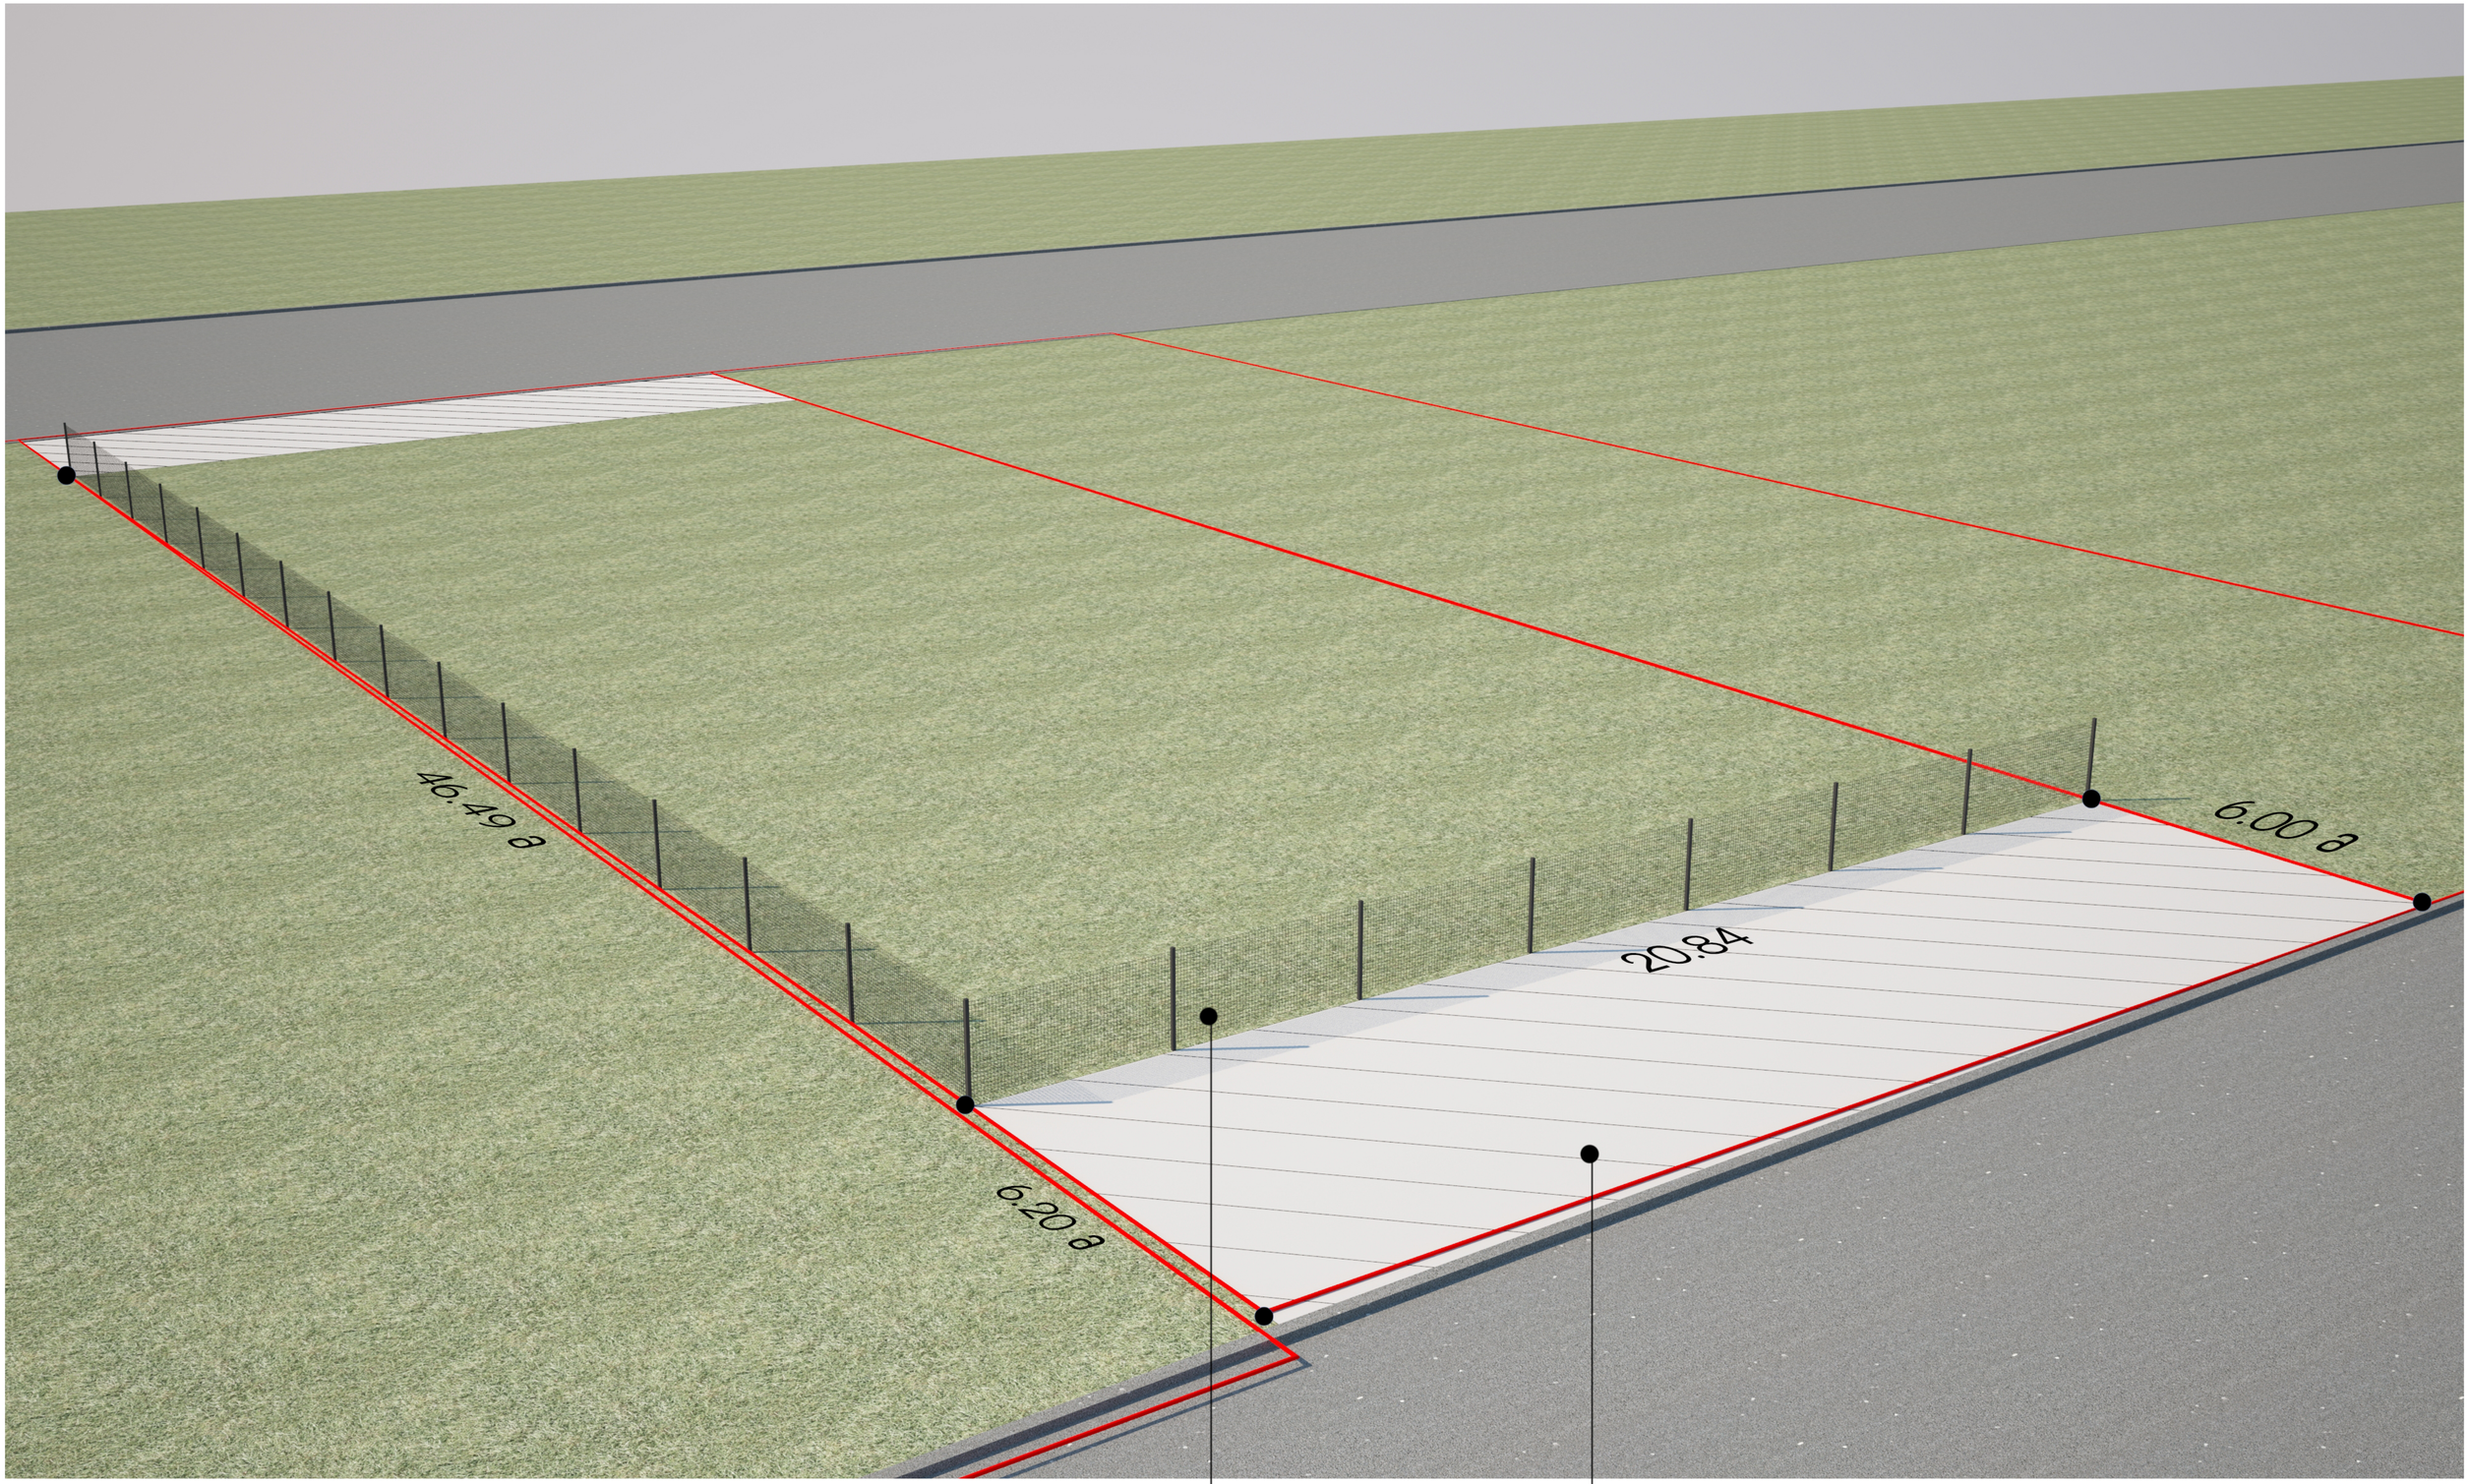
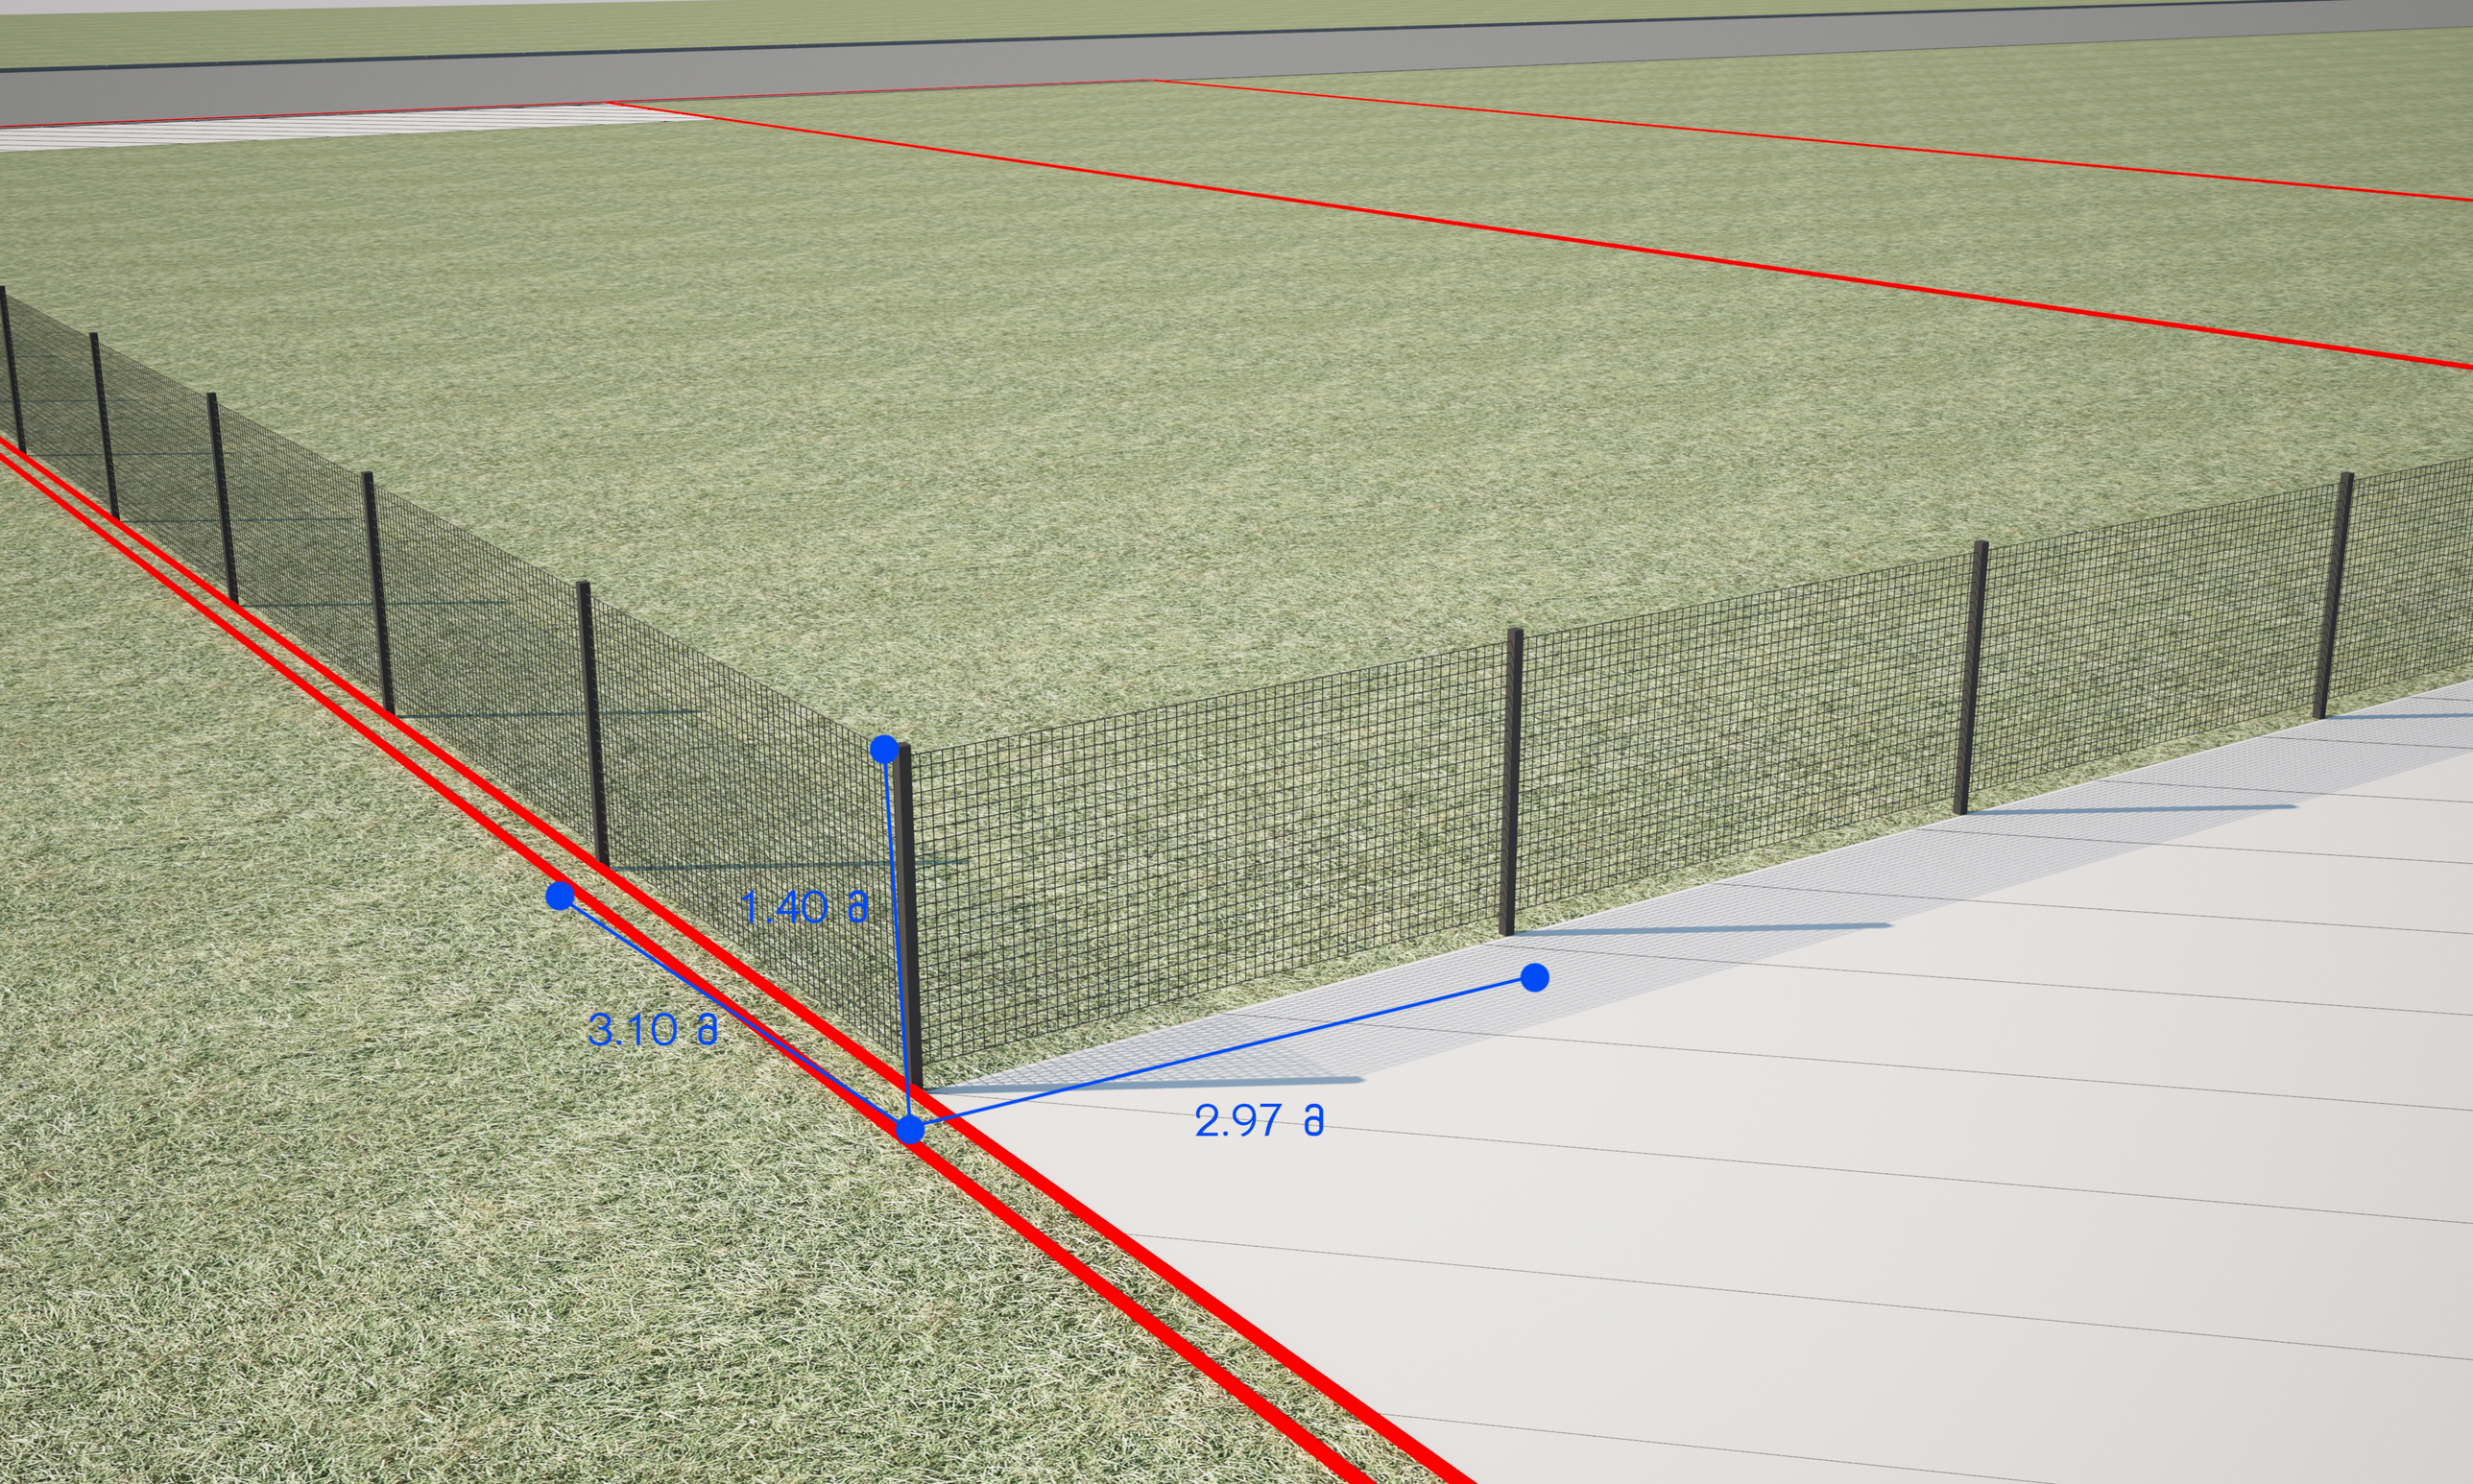


ლითონის ღობე


428.16
428.33
428.49
428.60
428.73
6000
6200
2960
2960
2960
2960
2960
2960
2960
3090
3090
3090


46.49 მ
6.20 მ
20.84
6.00 მ
სატრანსპორტო ზონა
ლითონის ღობე


1.40 a
3.10 a
2.97 a