
მუქი რუხი შეჭალის მოაჯირი
შავად შელებილი
ხის იატაკი
18830
2500

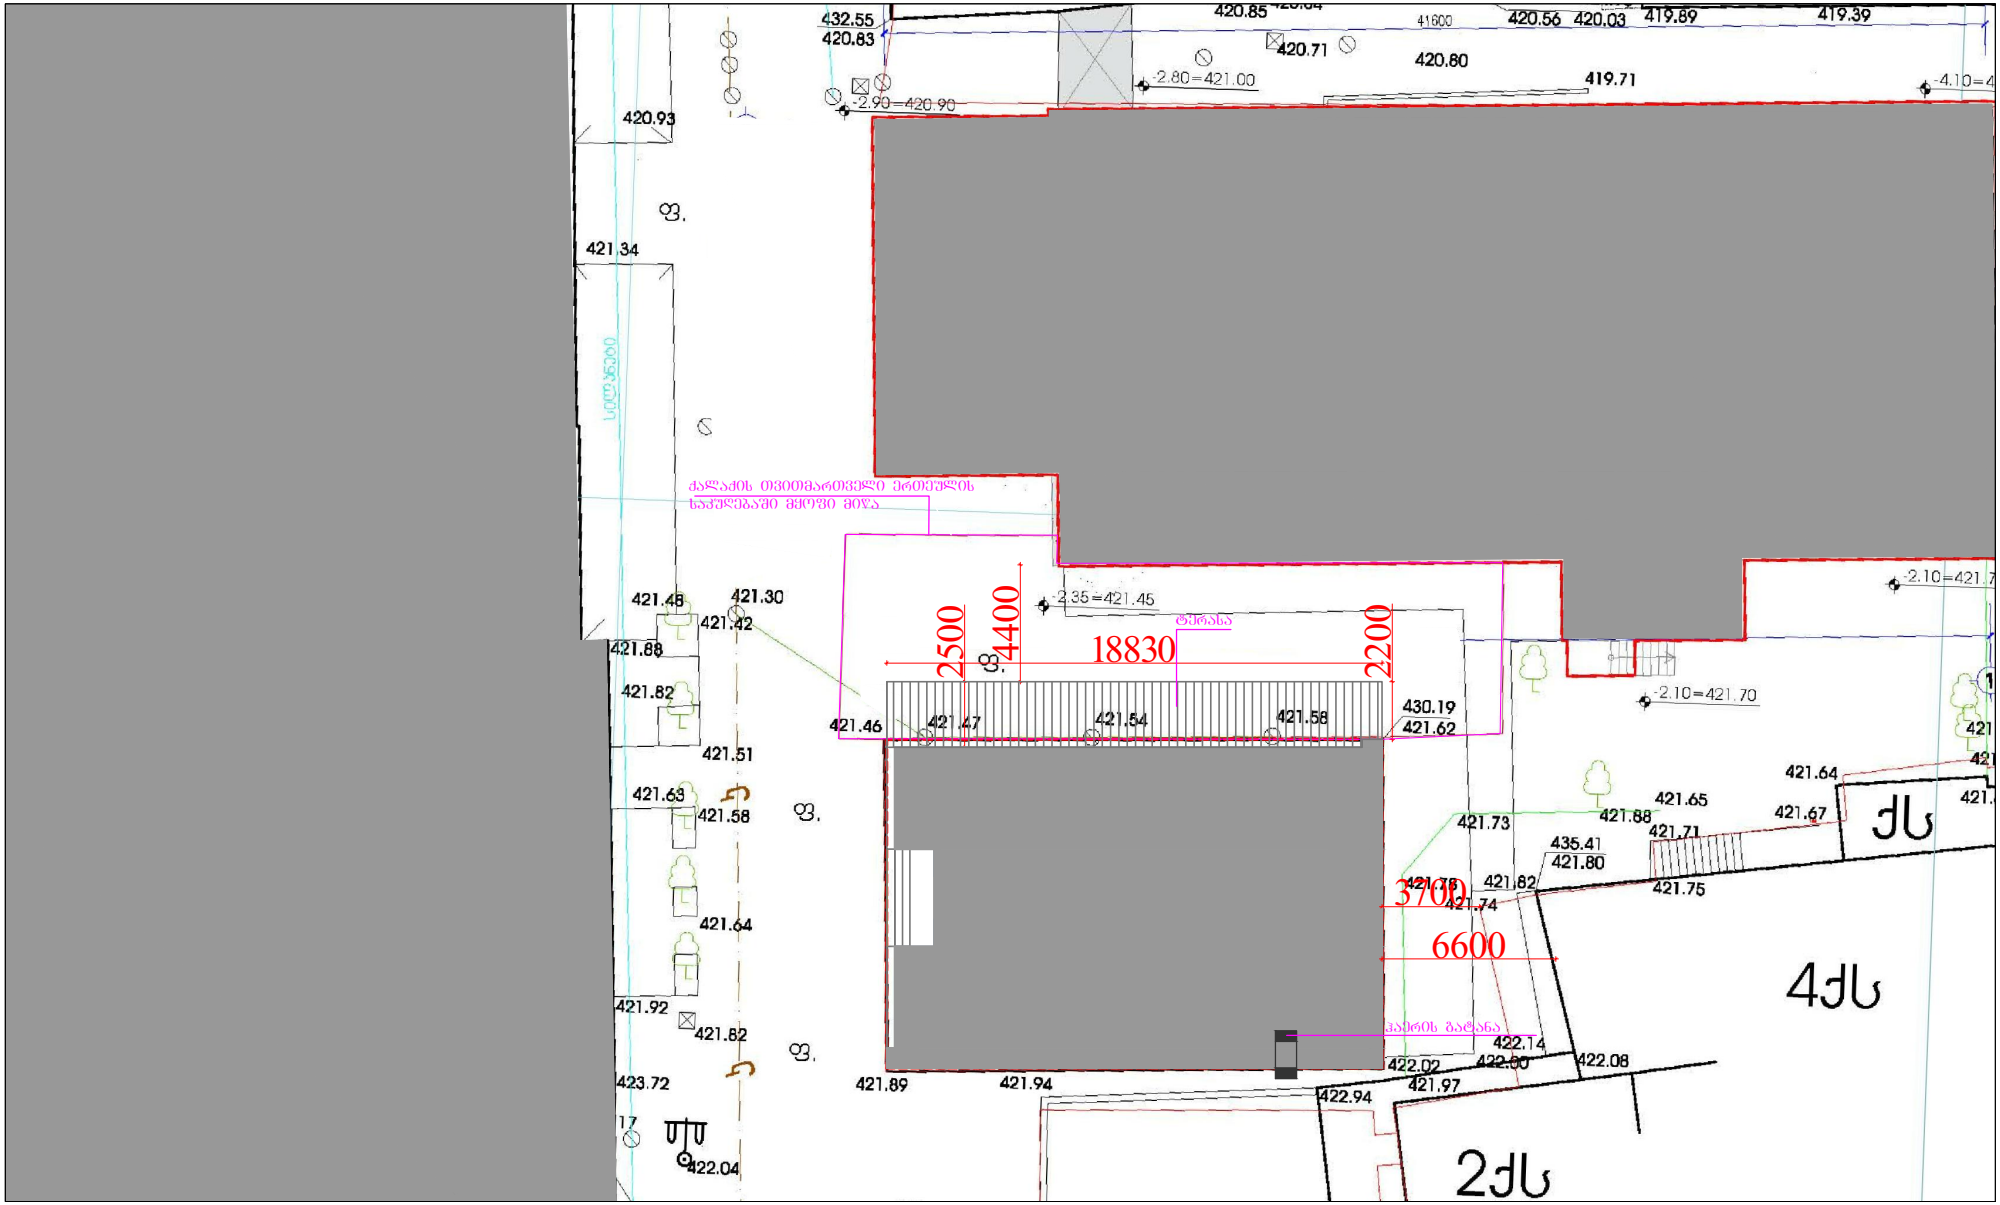

საპროექტო ბუნები		
მშ.არქიტექტორი	ნ.ჩხაიძე	

პროექტი
ლუდის რესტორანი

ნახაზი
გენგეგმა

მასშტაბი	ფორმატი	თარიღი
1:100	A3	17.08.2017

პროექტის ნომერი	001	ფურცლის
ფაილის სახე	DWG	ა-030


პარაპეტი
+7,985
ანტრესოლი
+3,790
I სართულის იატაკი
+/000/424,459
ჰაერსატარი


1400
900