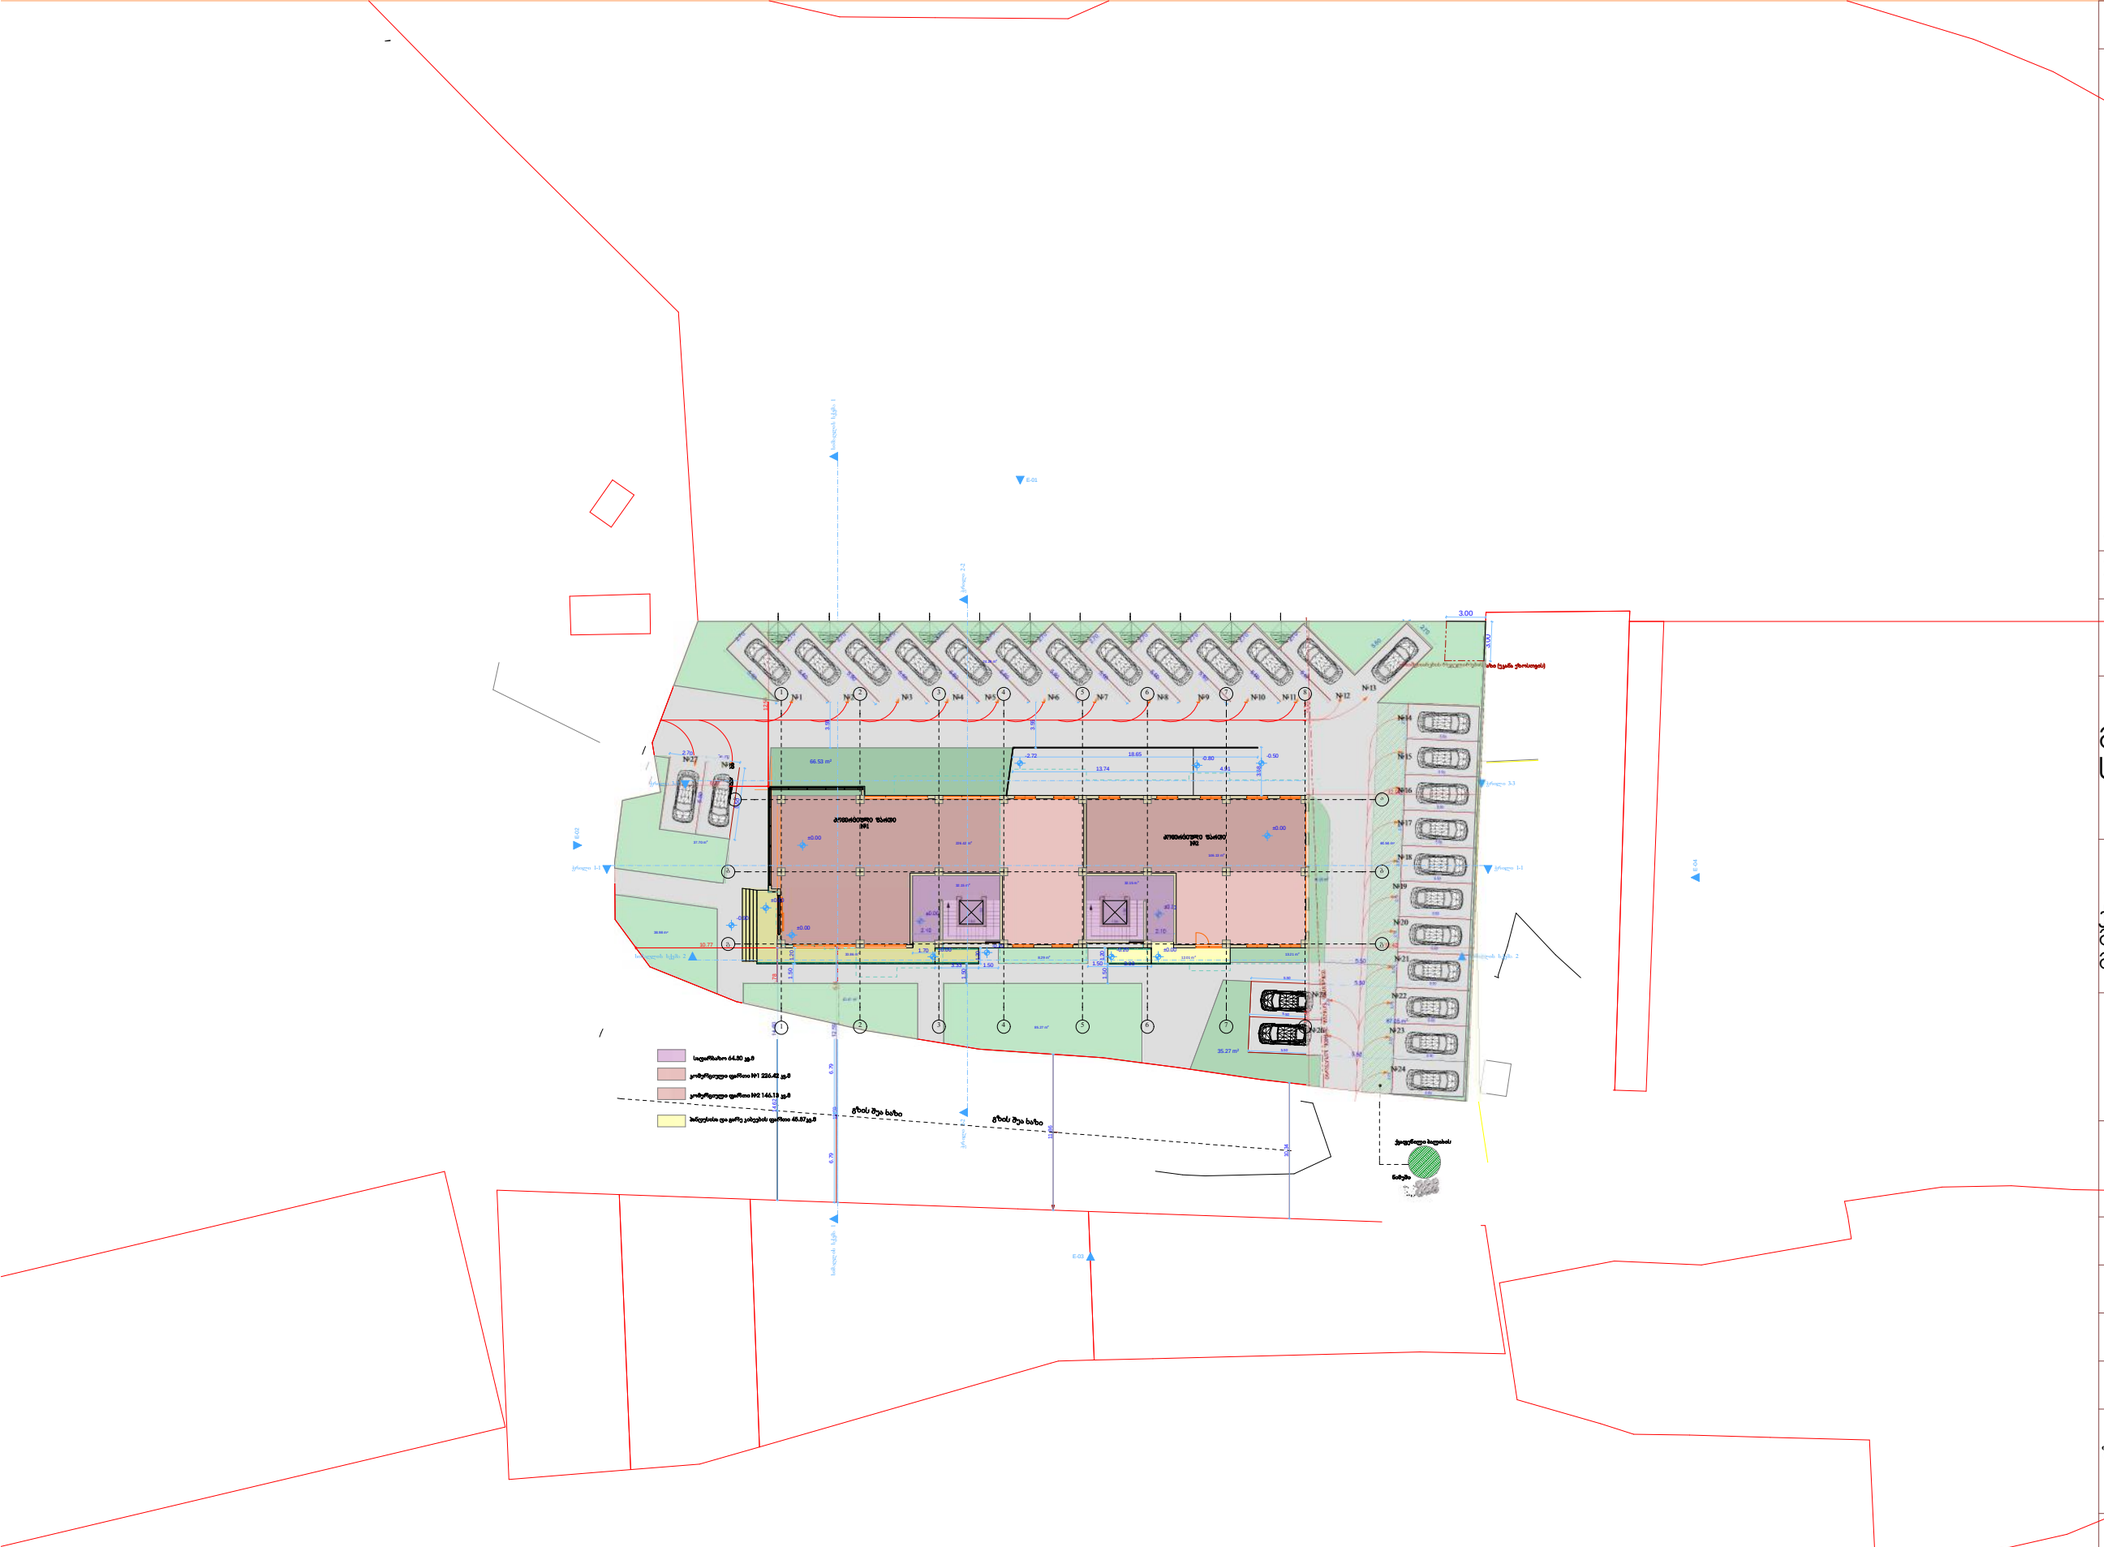


| | |
|---|---|
| ფორმატი | **A-3** |

**დამკვეთი:** შპს "ემ-ემ-ჯი ჯგუფი"

**პირობითი აღნიშვნა:**

**პროექტის დასახელება:**
მრავალბინიანი საცხოვრებელი სახლი

**მისამართი:**
ქ, თბილისი, დასახლება მუხიანი, მიკრო/რაიონი IV, ჯორჯუსი 42-ის მიმდებარედ

პროექტის ნაწილი:
**არქიტექტურული**

| თანამდებობა | გვარი | ხელმოწერა |
|---|---|---|
| **დირექტორი** | **გ. ჭანკვეტაძე** | |
| **მთ. არქიტექტორი** | **ს.ხოფერია** | |
| **პრ. ავტორი** | **ს.ხოფერია** | |
| შემსრულებელი ორგანიზაცია | optimus მეტიმუსი | |

ფურცლის დასახელება:

**სიმაღლის განსაზღვრის სქემა**

| | |
|---|---|
| თარიღი 2017 წ. | მასშ. 1:500 |
| ფურცლების რაოდენობა | - |
| ფურცლის ნომერი № | - |




| | |
|---|---|
| ფორმატი | A-3 |

**დამკვეთი:** შპს "ემ-ემ-ჯი ჯგუფი"

**პირობითი აღნიშვნა:**

**პროექტის დასახელება:**
მრავალბინიანი საცხოვრებელი სახლი

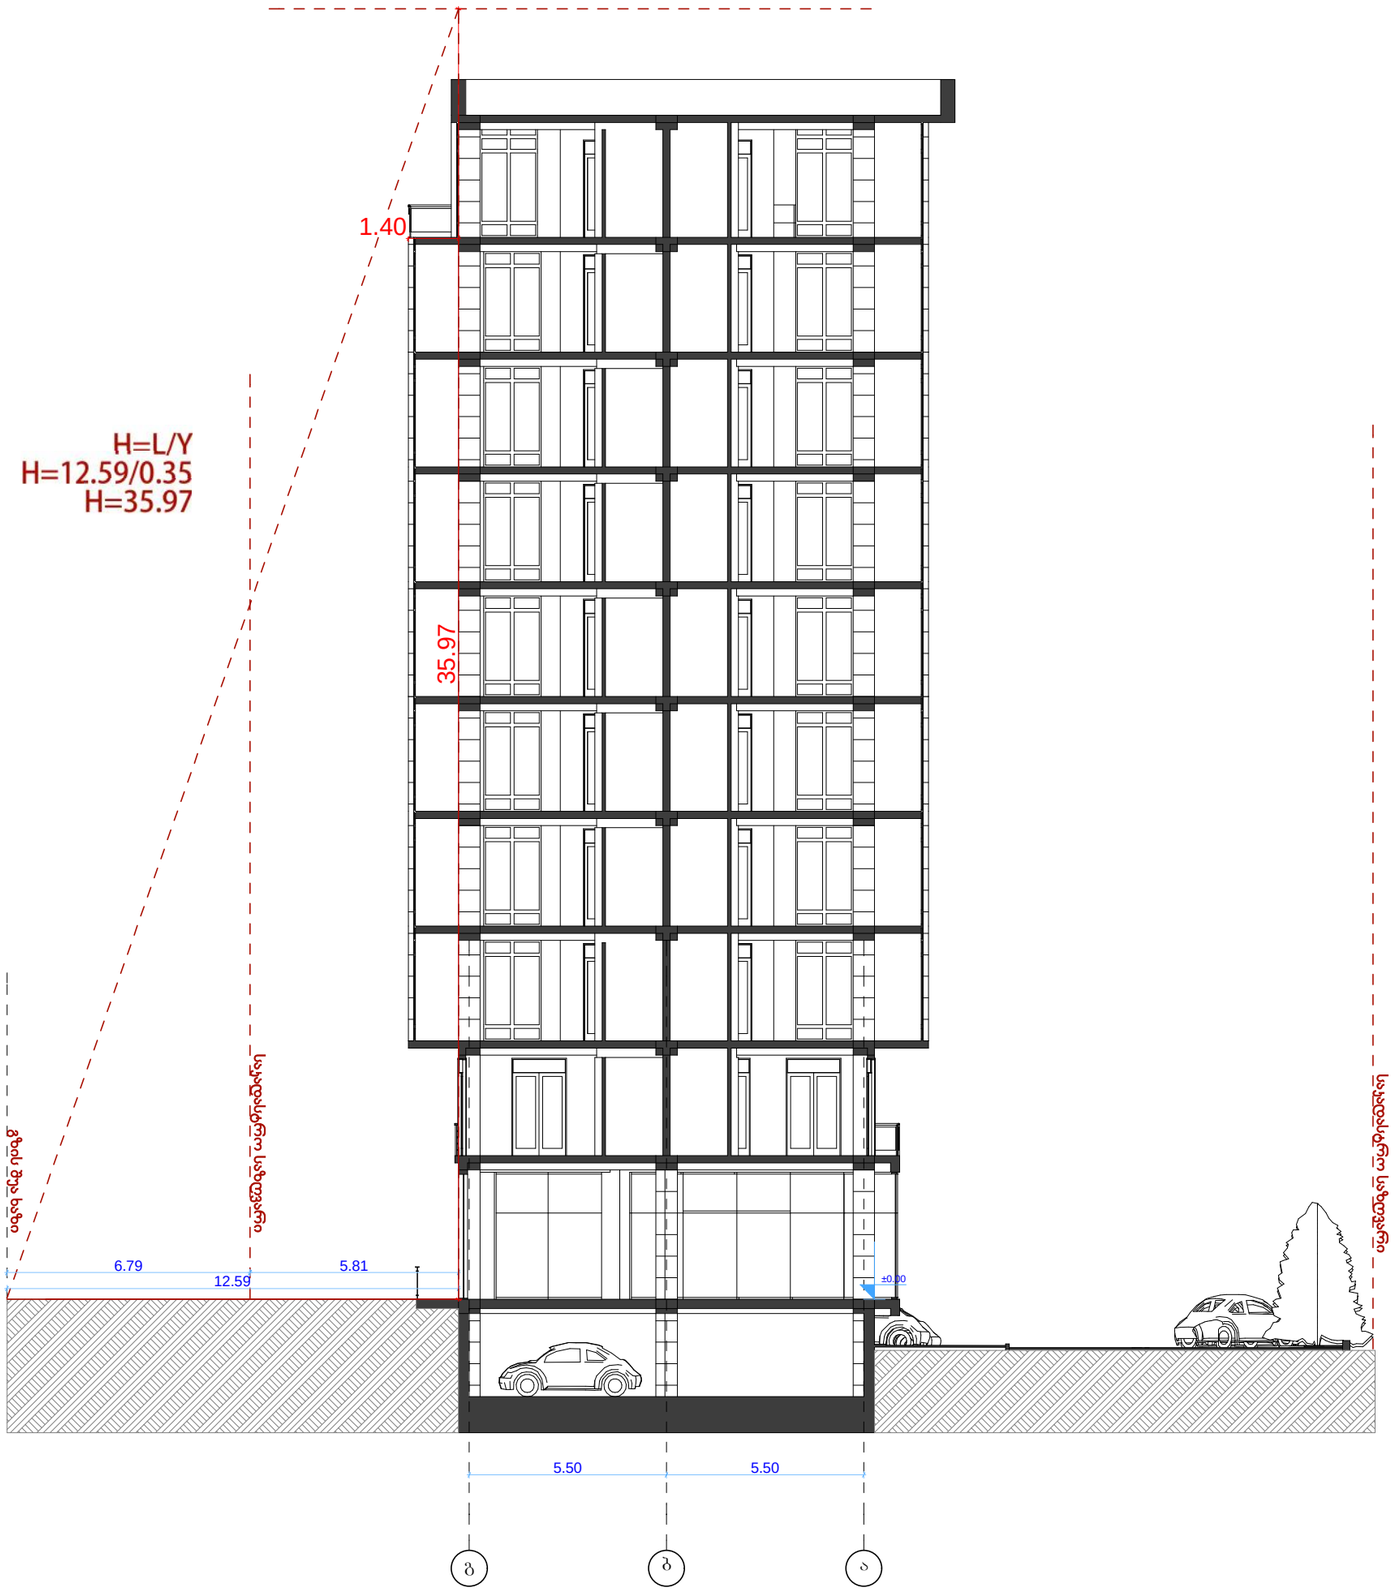**მისამართი:**
ქ. თბილისი, დასახლება მუხიანი, მიკრო/რაიონი IV, კორპუსი 42-ის მიმდებარედ

პროექტის ნაწილი:
**არქიტექტურული**

| თანამდებობა | გვარი | ხელმოწერა |
|---|---|---|
| **დირექტორი** | **გ. ჭანკვეტაძე** | |
| **მთ. არქიტექტორი** | **ს.ხოფერია** | |
| **პრ. ავტორი** | **ს.ხოფერია** | |

შემსრულებელი ორგანიზაცია: optimus მშენებელი

ფურცლის დასახელება:

**სიმაღლის განსაზღვრის სქემა 1**

| | |
|---|---|
| თარიღი 2017 წ. | მასშ. 1:150 |
| ფურცლების რაოდენობა | - |
| ფურცლის ნომერი № | - |




| ფორმატი | A-3 |
|---|---|

**დამკვეთი:** შპს "ემ-ემ-ჯი ჯგუფი"

**პირობითი აღნიშვნა:**

**პროექტის დასახელება:**
მრავალბინიანი საცხოვრებელი სახლი

**მისამართი:**
ქ. თბილისი, დასახლება მუხიანი, მიკრო/რაიონი IV, კორპუსი 42-ის მიმდებარედ

პროექტის ნაწილი:
**არქიტექტურული**

| თანამდებობა | გვარი | ხელმოწერა |
|---|---|---|
| დირექტორი | გ. ჭანკვეტაძე | |
| მთ. არქიტექტორი | ს.ხოფერია | |
| პრ.ხელმძღვანელი | ს.ხოფერია | |

შემსრულებელი ორგანიზაცია: optimus მეტიმუსი

ფურცლის დასახელება:
**სიმაღლის განსაზღვრის სქემა 2**

| თარიღი 2017 წ. | მასშ. 1:150 |
|---|---|
| ფურცლების რაოდენობა | - |
| ფურცლის ნომერი № | - |