

ფასადი C-A ღერძებში

M 1 : 100

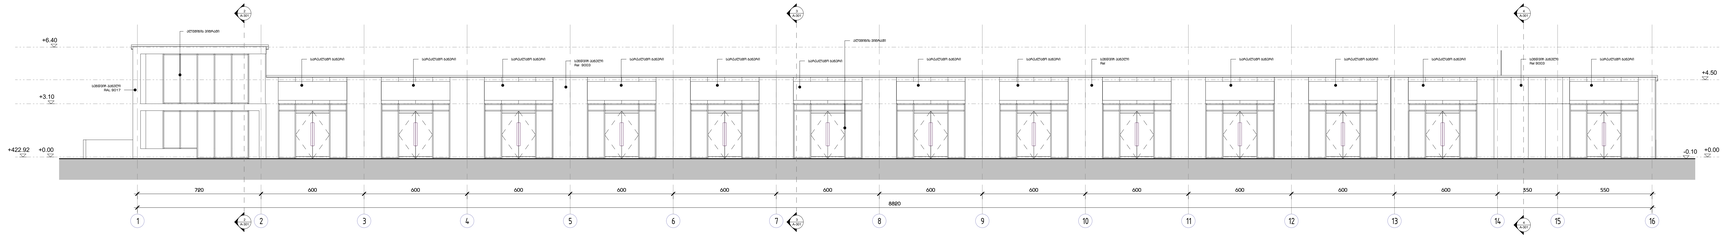

ფასადი 1-16 ღერძებში

M 1 : 100

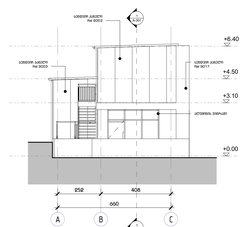

ფასადი A-C ღერძებში

M 1 : 100

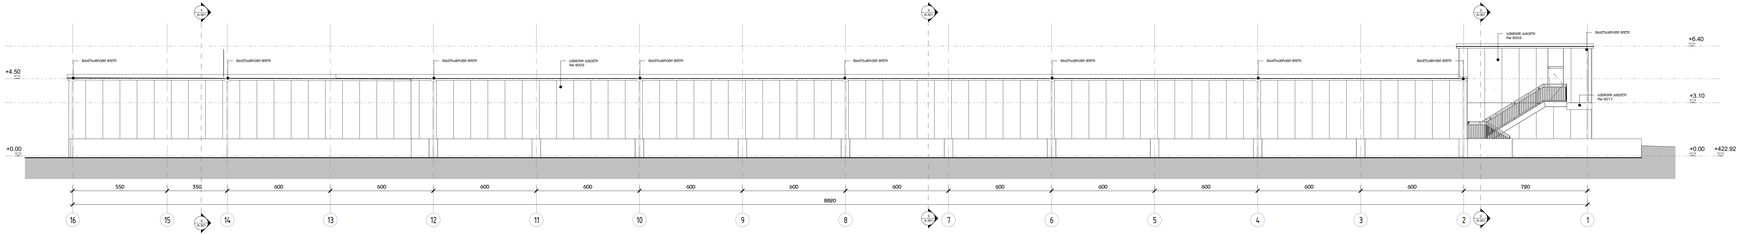

ფასადი 16-1 ღერძებში

M 1 : 100

David Vastiashvili Architects
მისამართი: ა. ცაგარელის, სახლი#10, ბ#5
ტელ: +995 (32) 253 58 99
E-mail: Dvarchviti1@gmail.com
Fb: FB.COM/DVARTUDO

The designs, drawings and specifications and copies thereof furnished by architectural bureau "David Vastiashvili Architects" are and shall remain the property of architectural bureau "David Vastiashvili Architects" whether the project for which they are made is executed or not. They are not to be used by any person, firm or corporation for any purposes whatsoever without the written permission of architectural bureau "David Vastiashvili Architects".

შენიშვნები :

No.	განმარტება	თარიღი

სავაჭრო ცენტრი

მისამართი: ბაღდათის მუნიციპალიტეტი, ბაღდათის ქალაქის მიმდებარედ მდებარე ნაკვეთზე

მინაშენი: მ.ს.ს. "ნიკა-2000"

შესრულების სტა. :	შესაკეთები
პროექტის ნომერი	17003
თარიღი	17/03/4
მთ. არქიტექტორი	დავით ვასტიაშვილ
არქიტექტორი	დავით ლუშტი
მთავარი	დავით ვასტიაშვილ

A-201

მასშტაბი **1 : 100**

8/8/2017 2:46:04 PM