farTi gare konturze

321,1 m²

gaTboba-kondicirebis mowyobis adgili

gaTboba-kondicirebis mowyobis adgili

gaTboba-kondicirebis mowyobis adgili

gaTboba-kondicirebis mowyobis adgili

3-67.8+8.0

3-67.8+8.0

3-66.3+12.0

3-66.1+12.0

+3,30

studiis xelmZ.	maxarobliSvili		mravalbiniani sacxovrebeli saxli. q. Tbilisi, cotne dadianis q.#265-267, seqtori 2 (koreqtireba)
pr.mT.arqiteqt.	T.koSaZe		
pr.mT.konstr..	woweria		
			arqiteqturuli nawili / dakveTa #
			II sarTulis gegma 3.30 niSnulze / stadia: p; furc.; f-bi; masStabi: 1:100
Seasrula	T.koSaZe		
Seamowma	maxarobliSvili		saident. #404862038 / S.p.s. ~dm studia~

farTi gare konturze

321,1 m²

gaTboba-kondicirebis mowyobis adgili

gaTboba-kondicirebis mowyobis adgili

gaTboba-kondicirebis mowyobis adgili

gaTboba-kondicirebis mowyobis adgili

3-67.8+8.0

3-67.8+8.0

3-66.3+12.0

3-66.1+12.0

+6,60

1 2 3 4

a b g d

.2

.2

studiis xelmZ.	maxarobliSvili		mravalbiniani sacxovrebeli saxli. q. Tbilisi, cotne dadianis q.#265-267, seqtori 2 (koreqtireba)			
pr.mT.arqiteqt.	T.koSaZe					
pr.mT.konstr..	woweria					
			arqiteqturuli nawili	dakveTa #		
			III sarTuli is gegma 6.60 niSnuli ze	stadia	furc.	f-bi	masStabi
				p			1:100
Seasrula	T.koSaZe					
Seamowma	maxarobliSvili		saident. #404862038	S.p.s. ~dm studia~		

farTi gare konturze

321,1 m²

gaTboba-kondicirebis mowyobis adgili

gaTboba-kondicirebis mowyobis adgili

gaTboba-kondicirebis mowyobis adgili

gaTboba-kondicirebis mowyobis adgili

3-67.8+8.0

3-67.8+8.0

3-66.3+12.0

3-66.1+12.0

+9,90

studiis xelmZ.	maxarobliSvili		mravalbiniani sacxovrebeli saxli. q. Tbilisi, cotne dadianis q.#265-267, seqtori 2 (koreqtireba)
pr.mT.arqiteqt.	T.koSaZe		
pr.mT.konstr..	woweria		
			arqiteqturuli nawili / dakveTa #
			IV sarTulis gegma 9.90 niSnulze / stadia: p / furc. / f-bi / masStabi: 1:100
Seasrula	T.koSaZe		
Seamowma	maxarobliSvili		saident. #404862038 / S.p.s. ~dm studia~

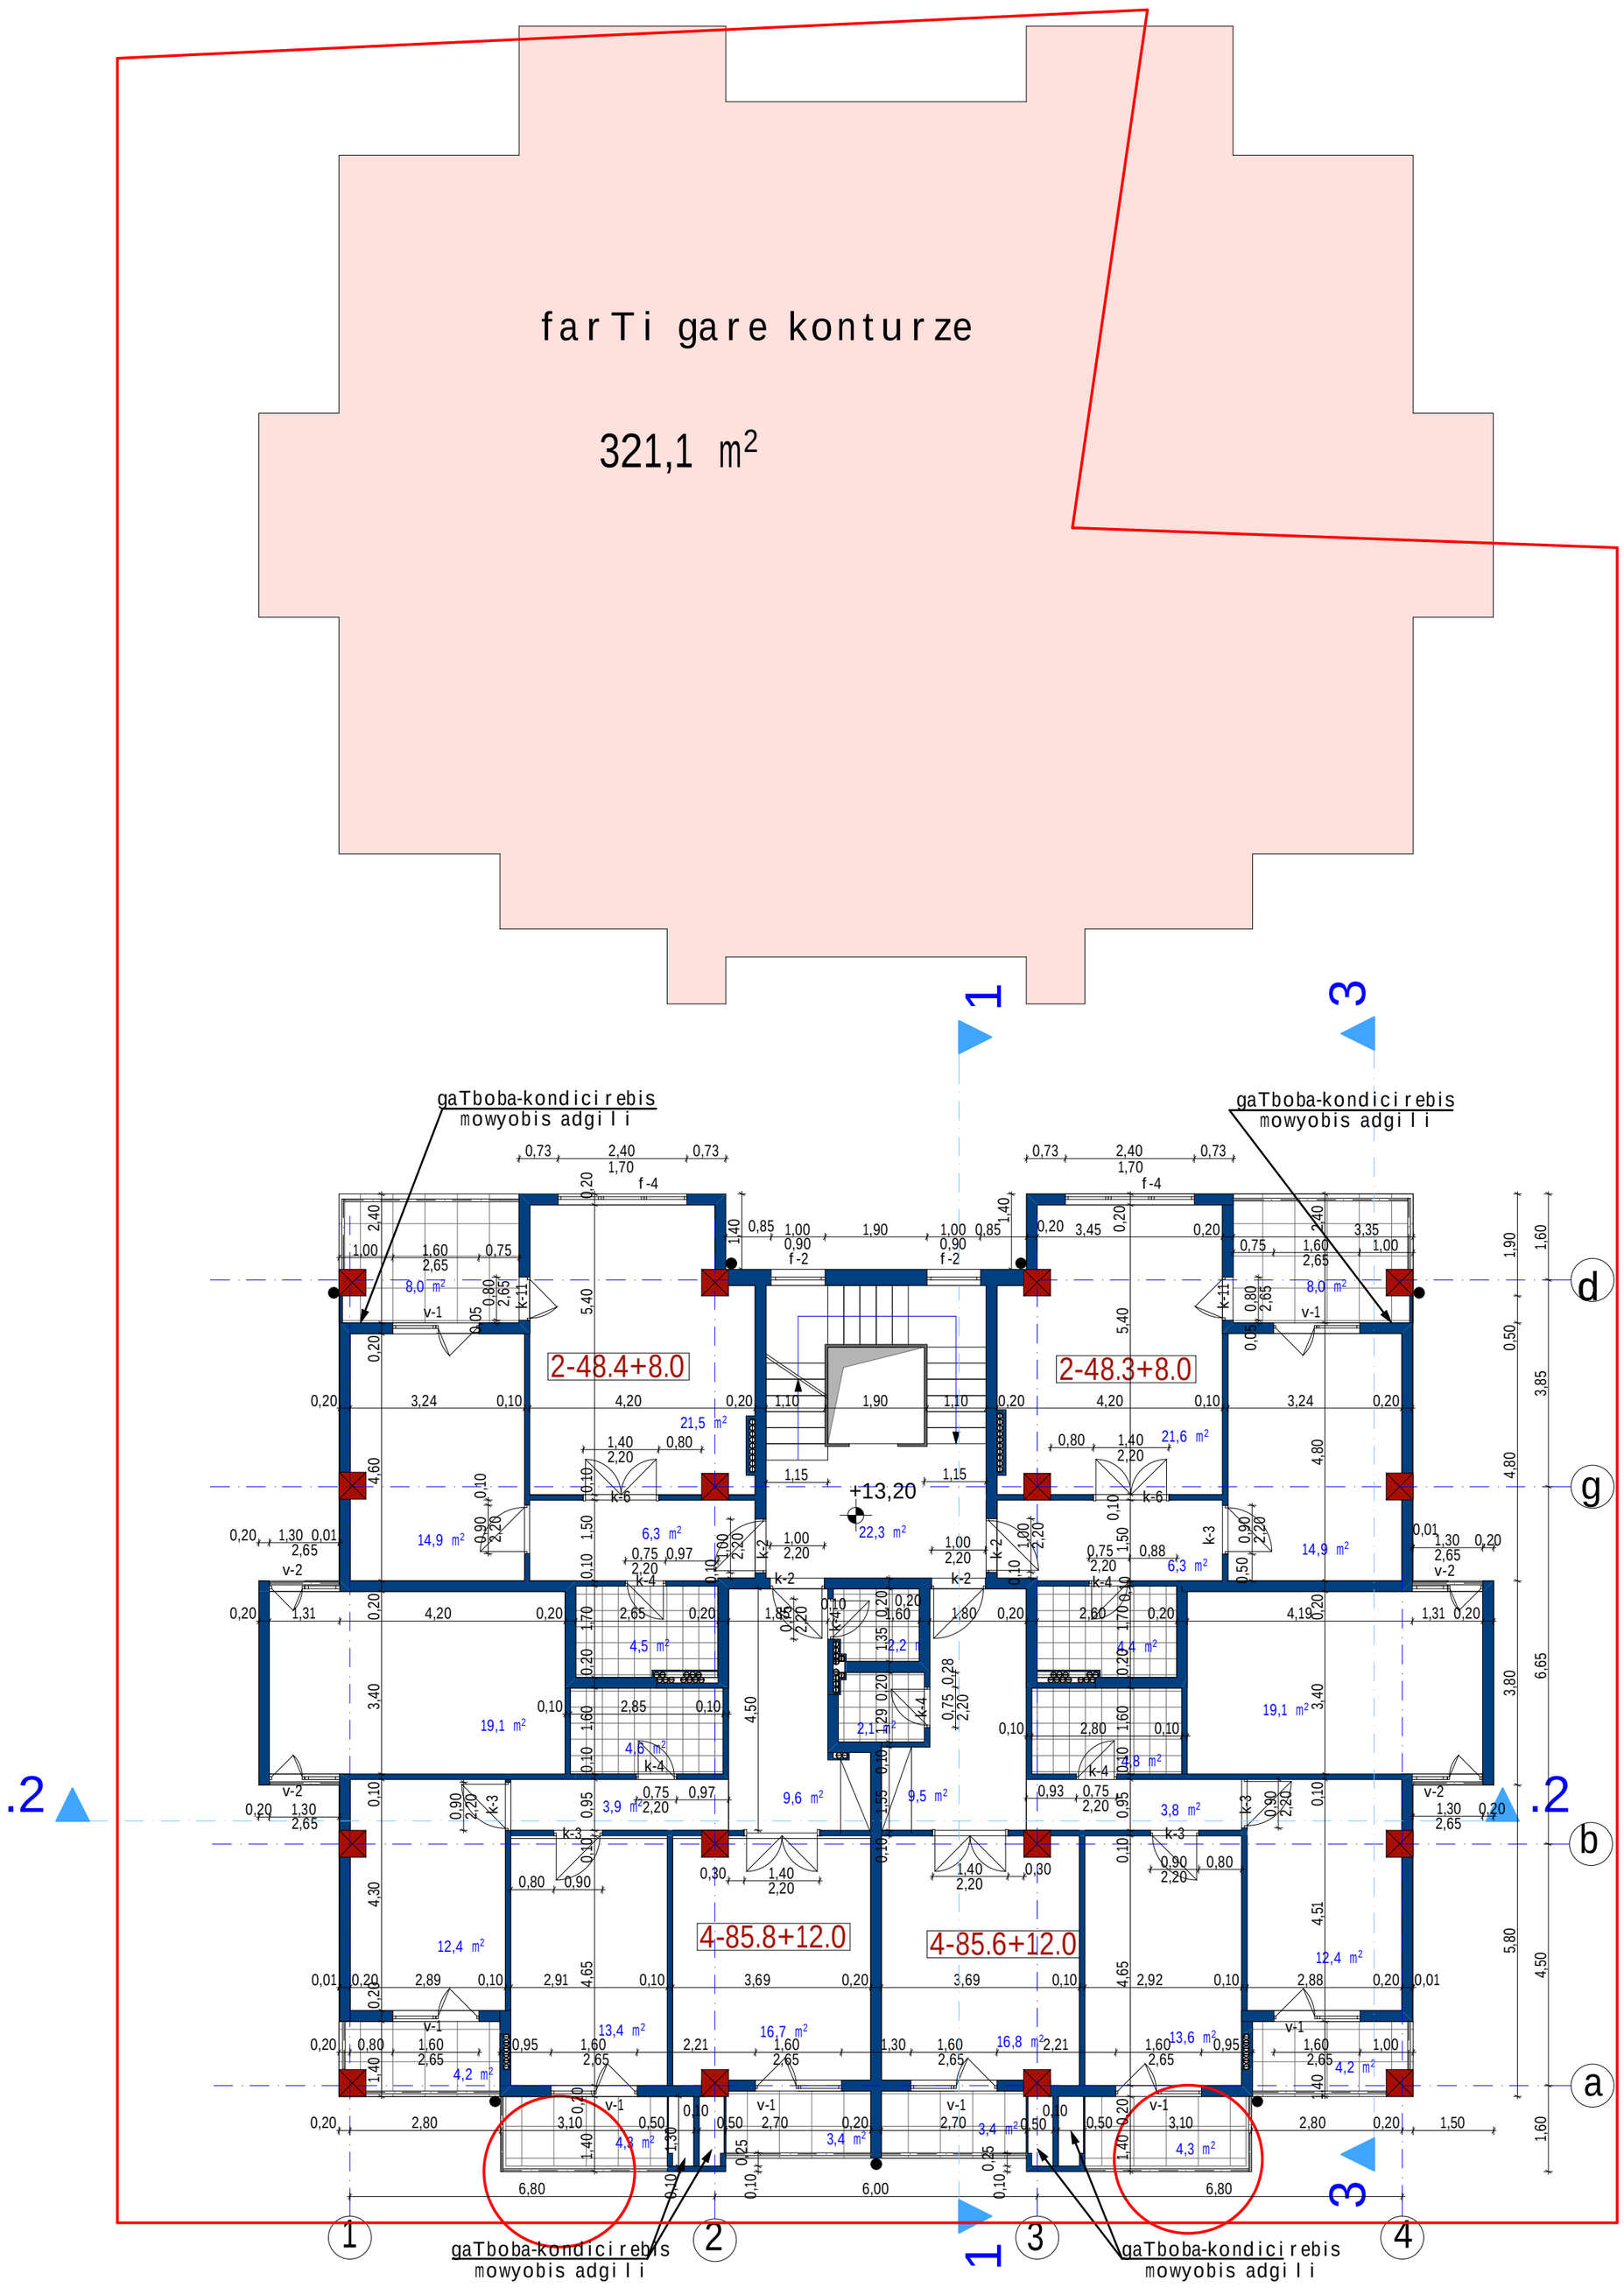

studiis xelmZ.	maxarobliSvili		mravalbiniani sacxovrebeli saxli. q. Tbilisi, cotne dadianis q.#265-267, seqtori 2 (koreqtireba)
pr.mT.arqiteqt.	T.koSaZe		
pr.mT.konstr..	woweria		
			arqiteqturuli nawili / dakveTa #
			V sarTuli s gegma 13.20 niSnuli ze / stadia: p; furc.; f-bi; masStabi: 1:100
Seasrula	T.koSaZe		
Seamowma	maxarobliSvili		saident. #404862038 / S.p.s. ~dm studia~

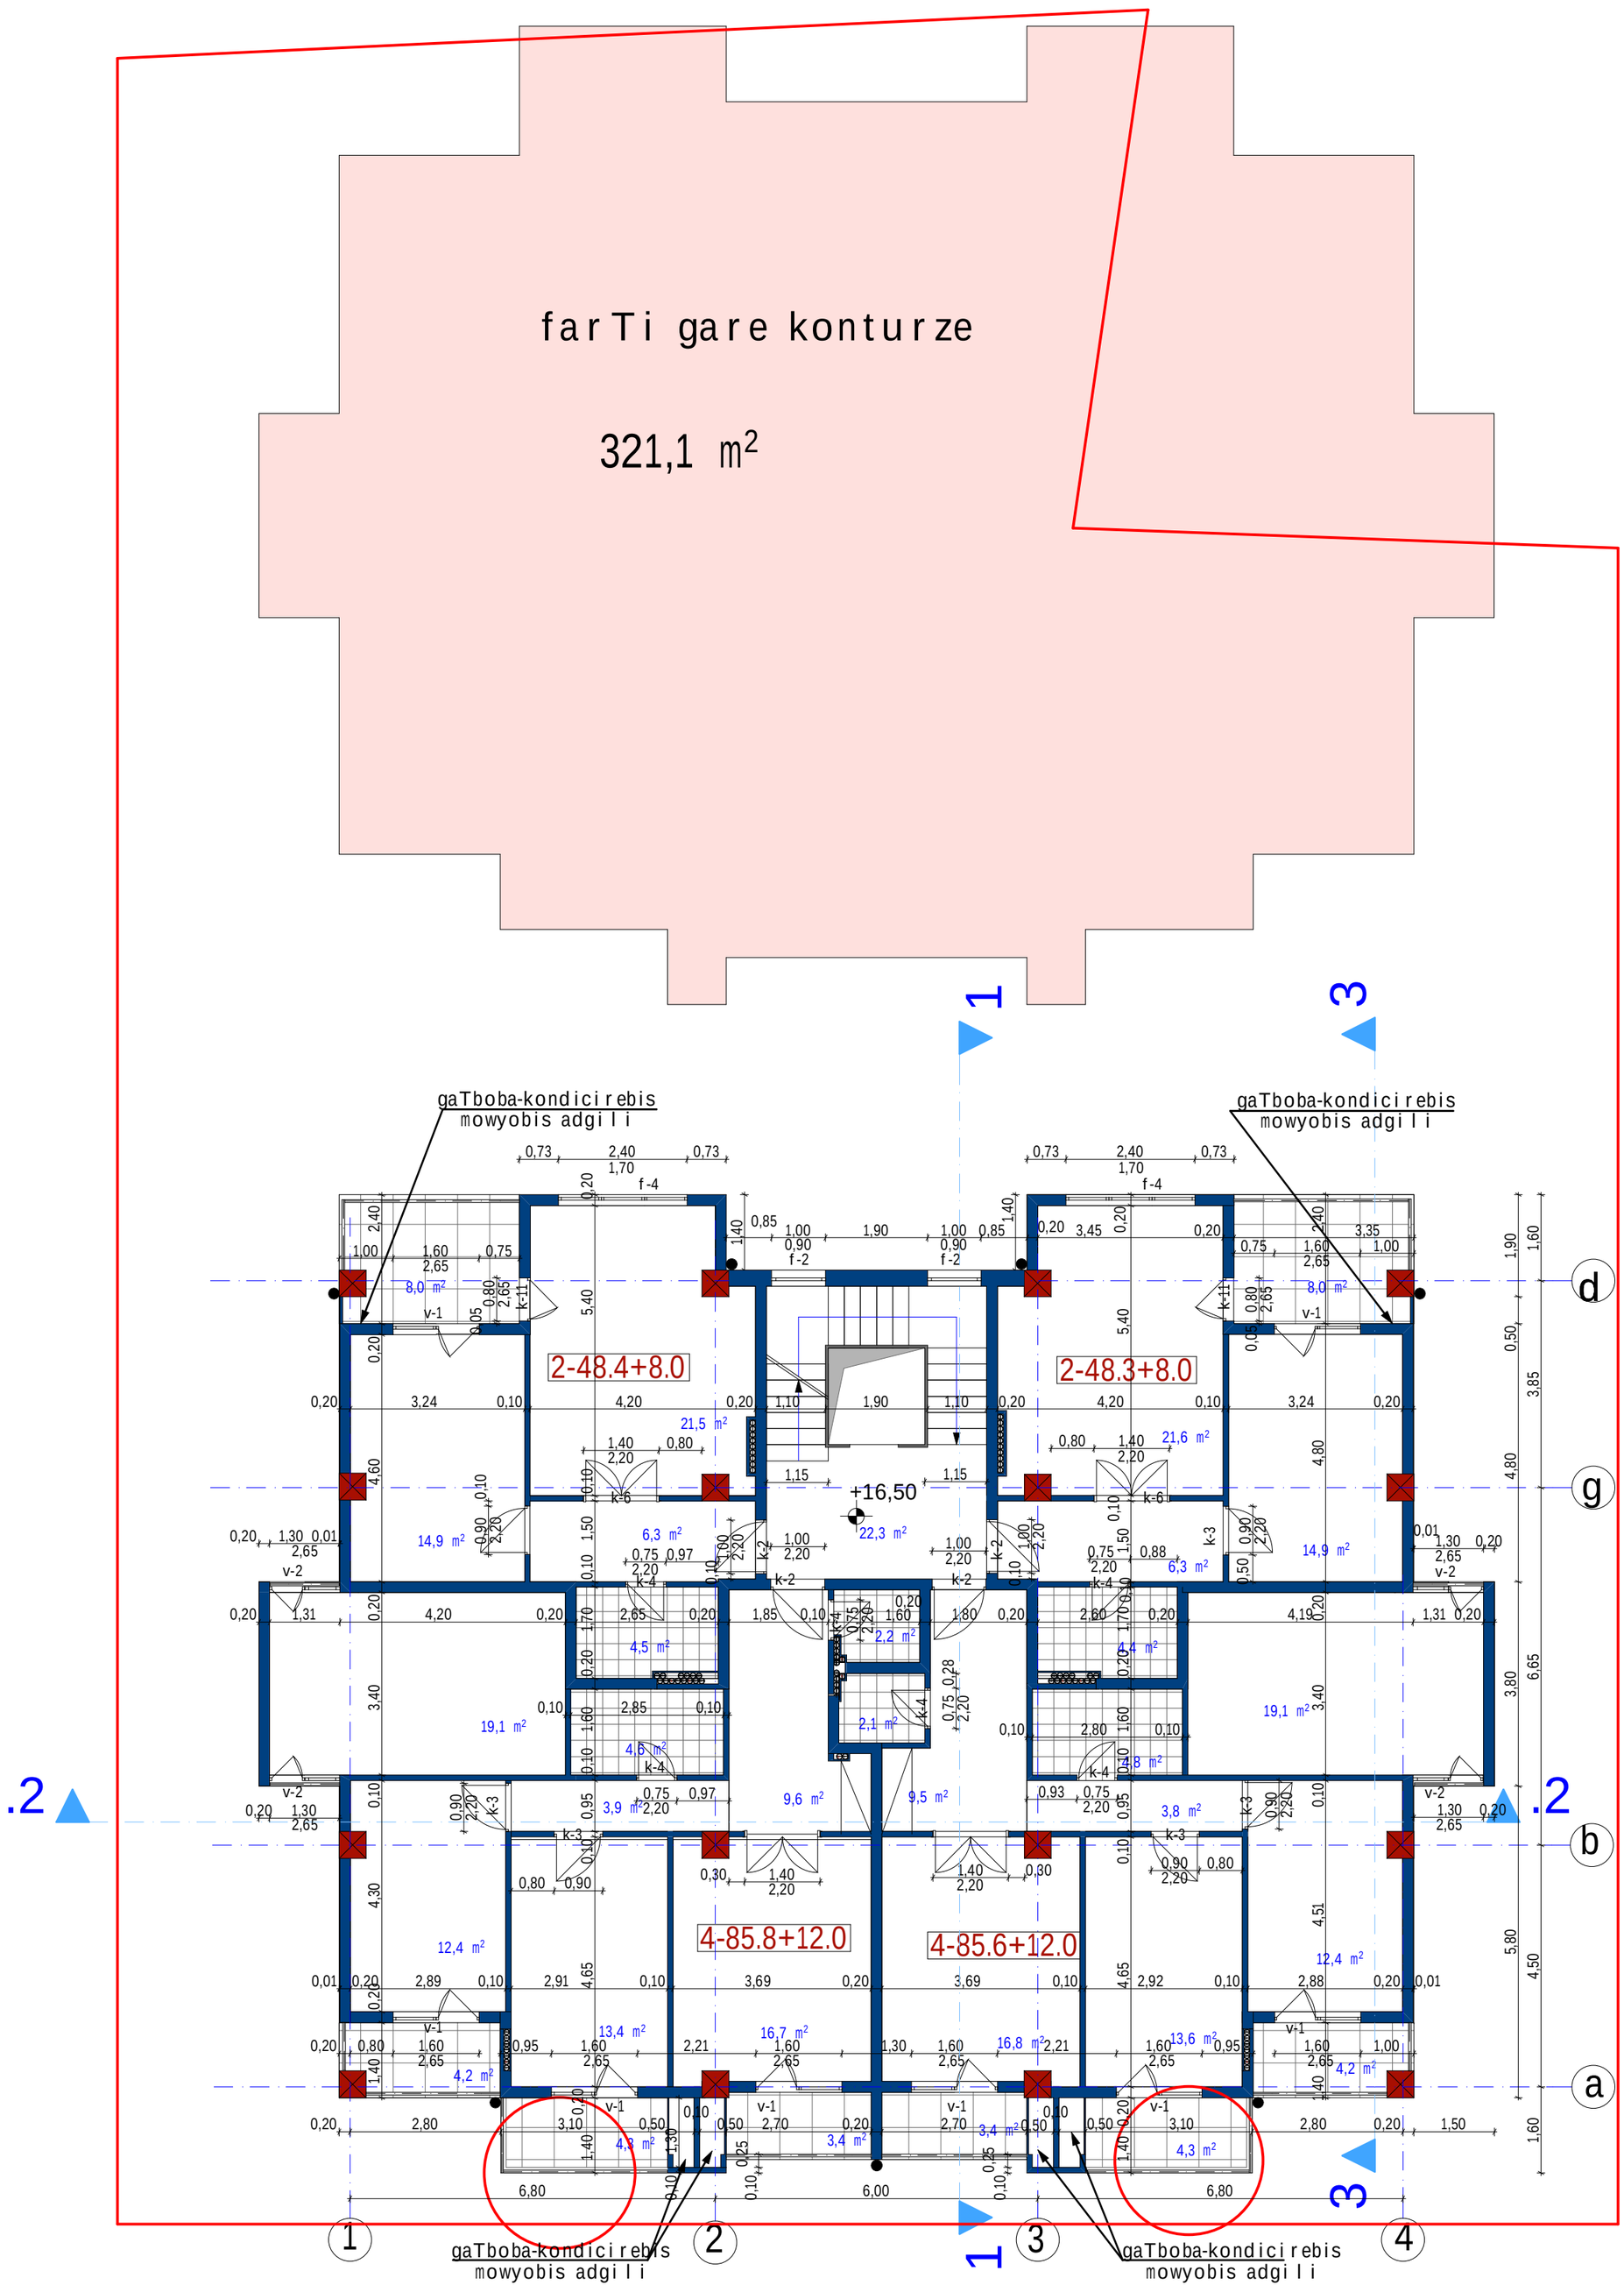

studiis xelmZ.	maxarobliSvili		mravalbiniani sacxovrebeli saxli. q. Tbilisi, cotne dadianis q.#265-267, seqtori 2 (koreqtireba)			
pr.mT.arqiteqt.	T.koSaZe					
pr.mT.konstr..	woweria					
			arqiteqturuli nawili	dakveTa #		
			VI sarTulis gegma 16.50 niSnulze	stadia	furc.	f-bi	masStabi
				p			1:100
Seasrula	T.koSaZe					
Seamowma	maxarobliSvili		saident. #404862038	S.p.s. ~dm studia~		

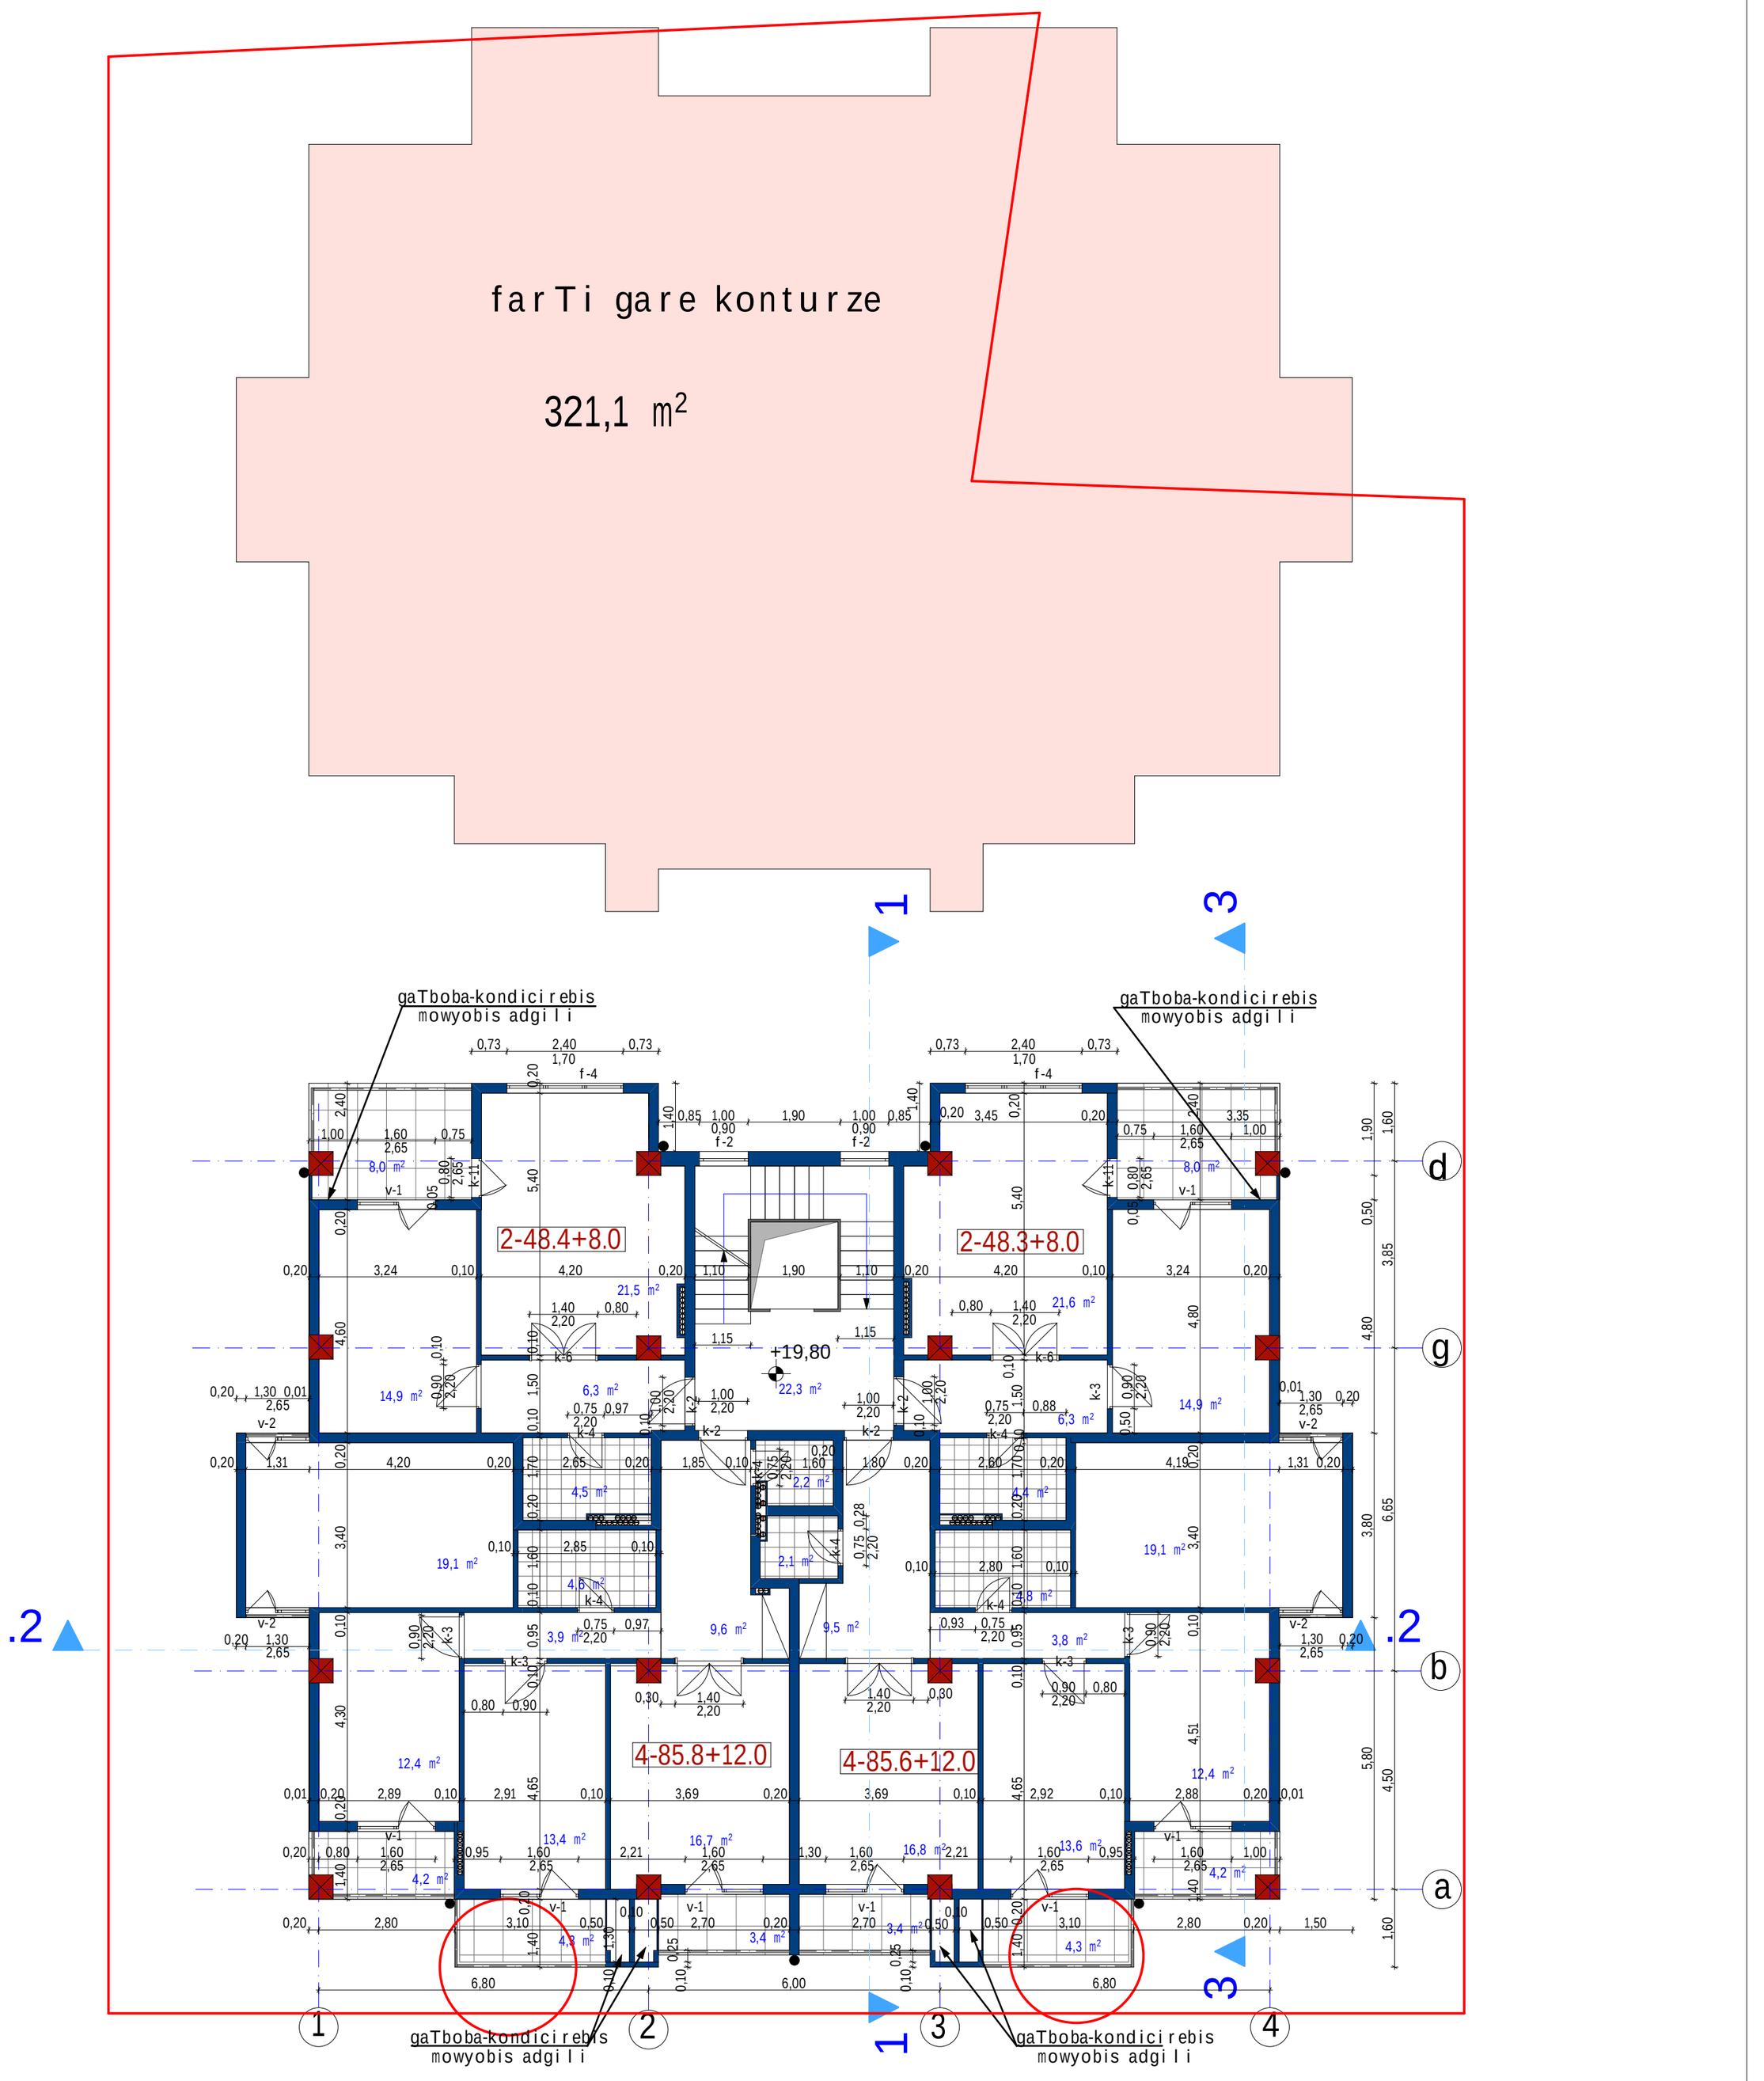

studiis xelmZ.	maxarobliSvili		mravalbiniani sacxovrebeli saxli. q. Tbilisi, cotne dadianis q.#265-267, seqtori 2 (koreqtireba)			
pr.mT.arqiteqt.	T.koSaZe					
pr.mT.konstr..	woweria					
			arqiteqturuli nawili	dakveTa #		
			VII sarTuli is gegma 19.80 niSnuli ze	stadia	furc.	f-bi	masStabi
				p			1:100
Seasrula	T.koSaZe					
Seamowma	maxarobliSvili		saident. #404862038	S.p.s. ~dm studia~		

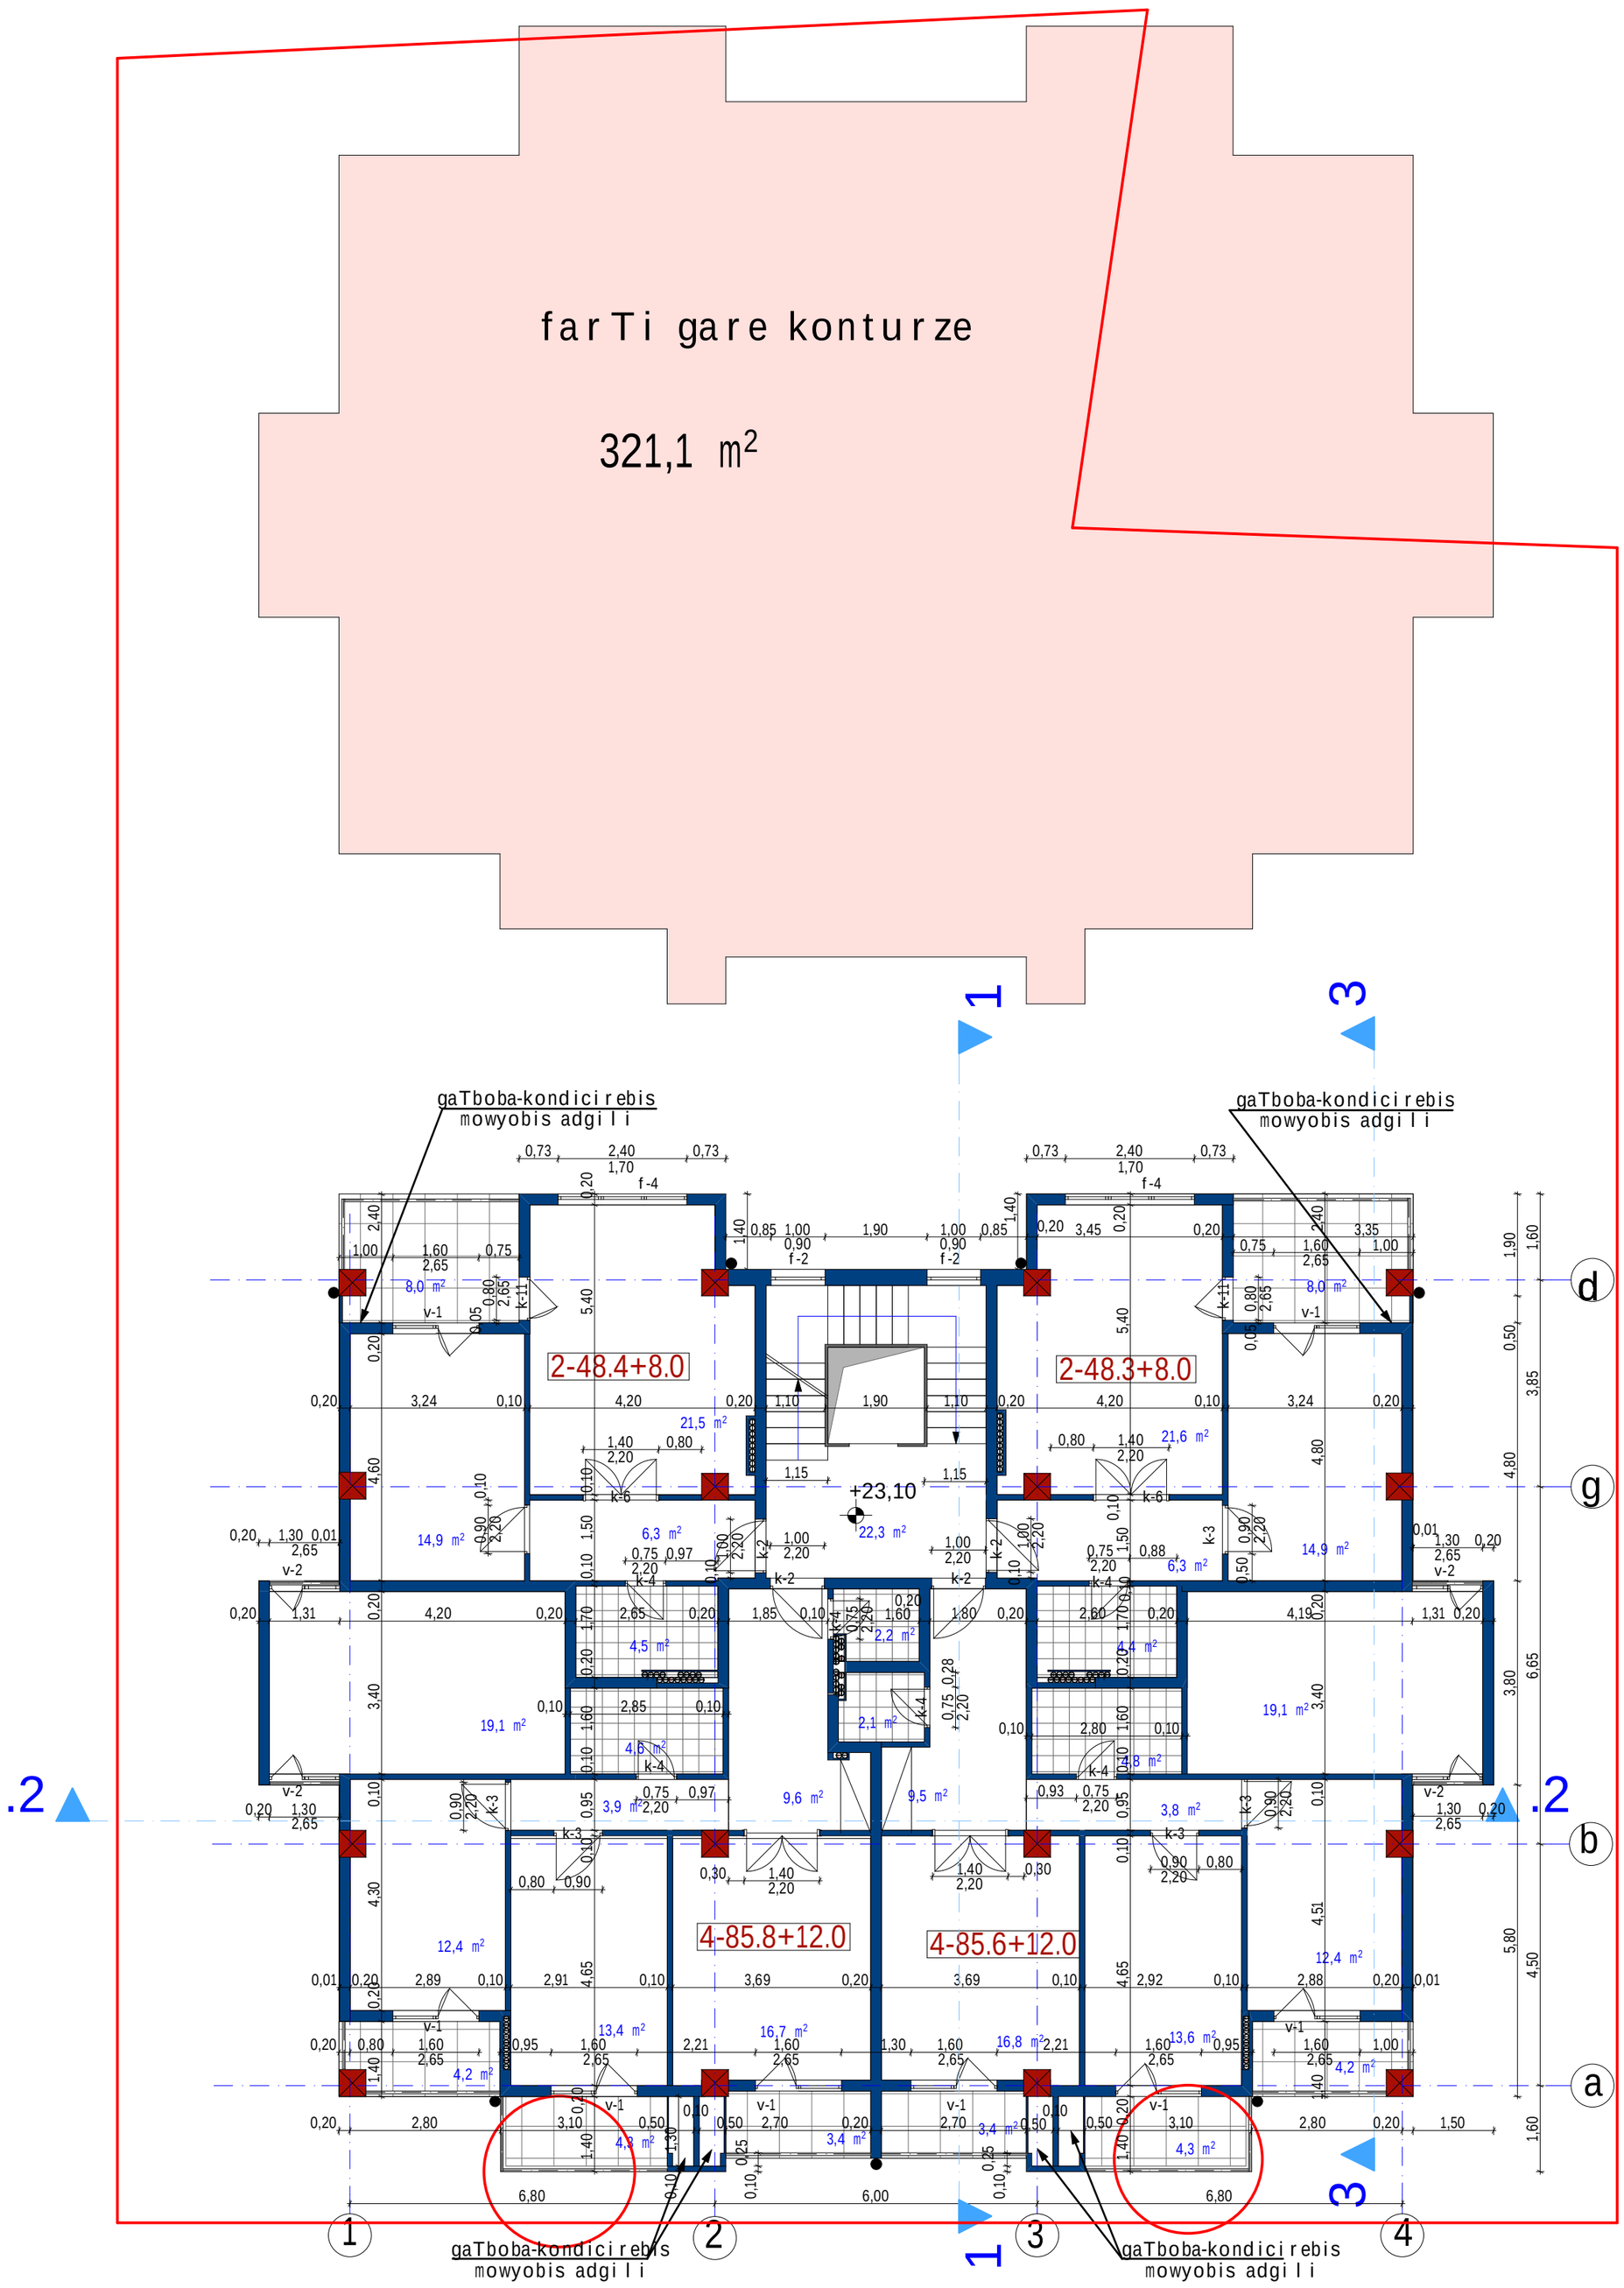

studiis xelmZ.	maxarobliSvili		mravalbiniani sacxovrebeli saxli. q. Tbilisi, cotne dadianis q.#265-267, seqtori 2 (koreqtireba)				
pr.mT.arqiteqt.	T.koSaZe						
pr.mT.konstr..	woweria						
			arqiteqturuli nawili	dakveTa #			
			VIII sarTulis gegma 23.10 niSnulze	stadia	furc.	f-bi	masStabi
				p			1:100
Seasrula	T.koSaZe						
Seamowma	maxarobliSvili		saident. #404862038	S.p.s. ~dm studia~			

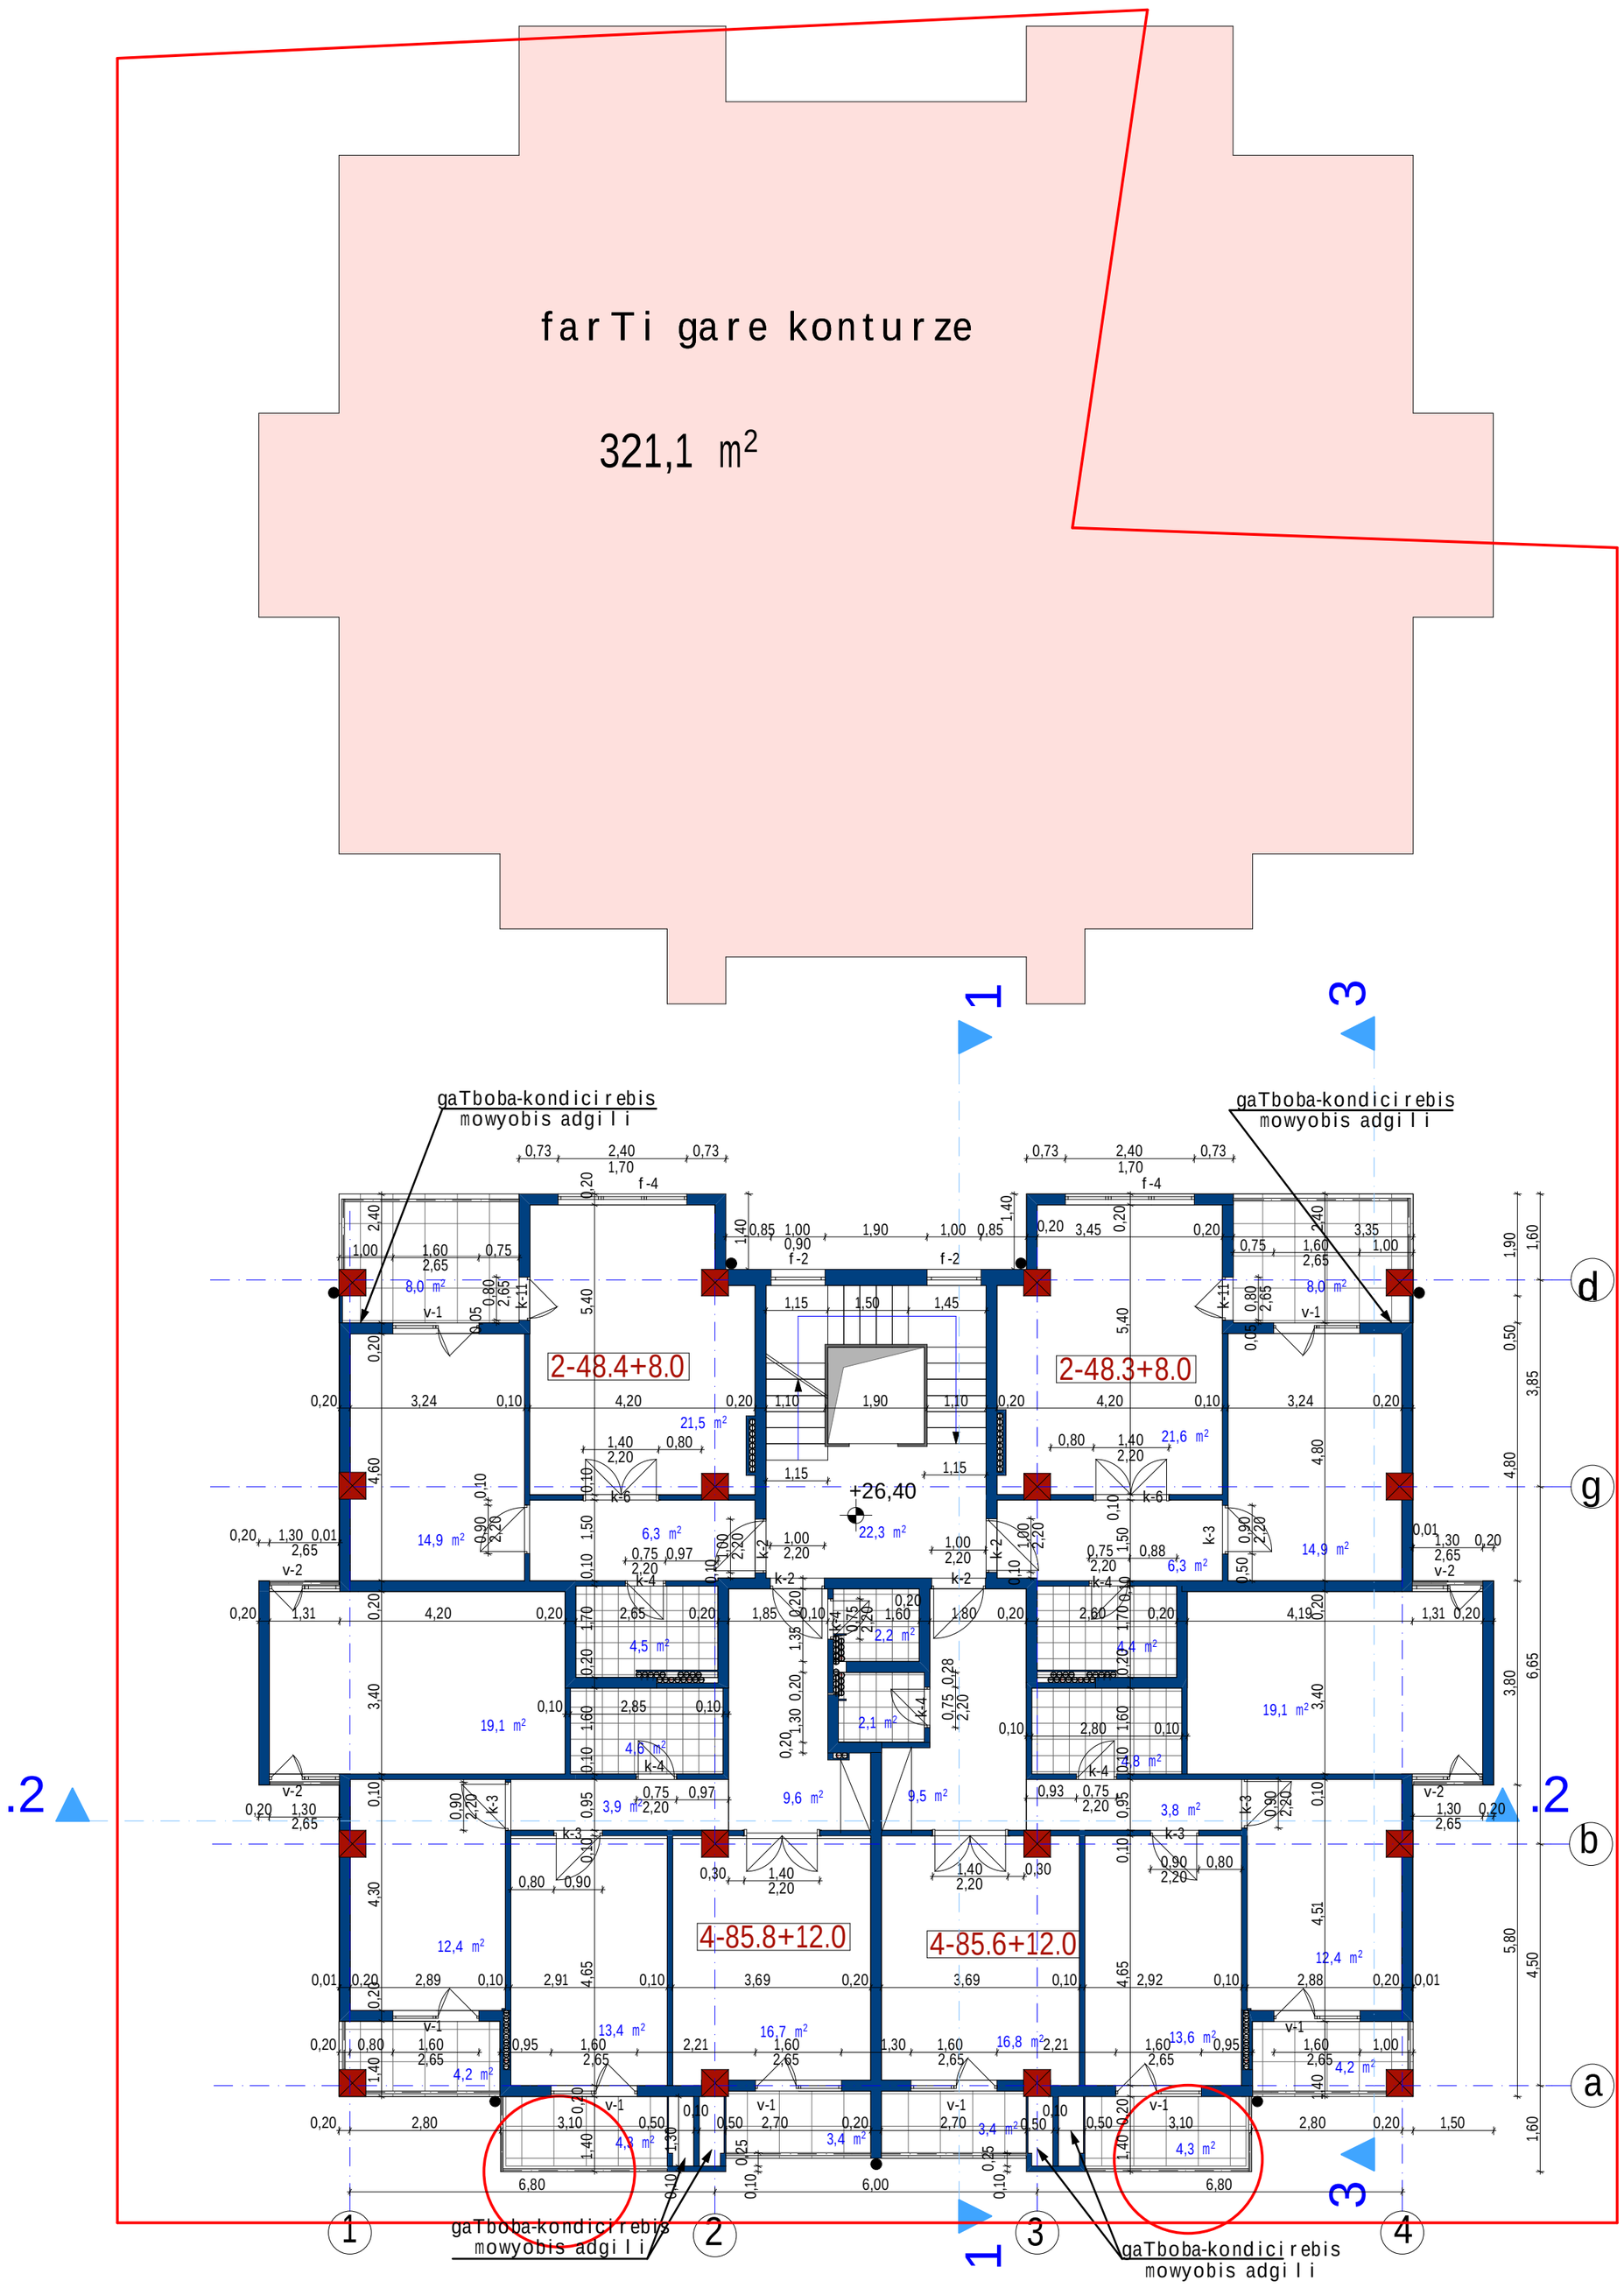

studiis xelmZ.	maxarobliSvili		mravalbiniani sacxovrebeli saxli. q. Tbilisi, cotne dadianis q.#265-267, seqtori 2 (koreqtireba)			
pr.mT.arqiteqt.	T.koSaZe					
pr.mT.konstr..	woweria					
			arqiteqturuli nawili	dakveTa #		
			IX sarTulis gegma 26.40 niSnulze	stadia	furc.	f-bi	masStabi
				p			1:100
Seasrula	T.koSaZe					
Seamowma	maxarobliSvili		saident. #404862038	S.p.s. ~dm studia~		

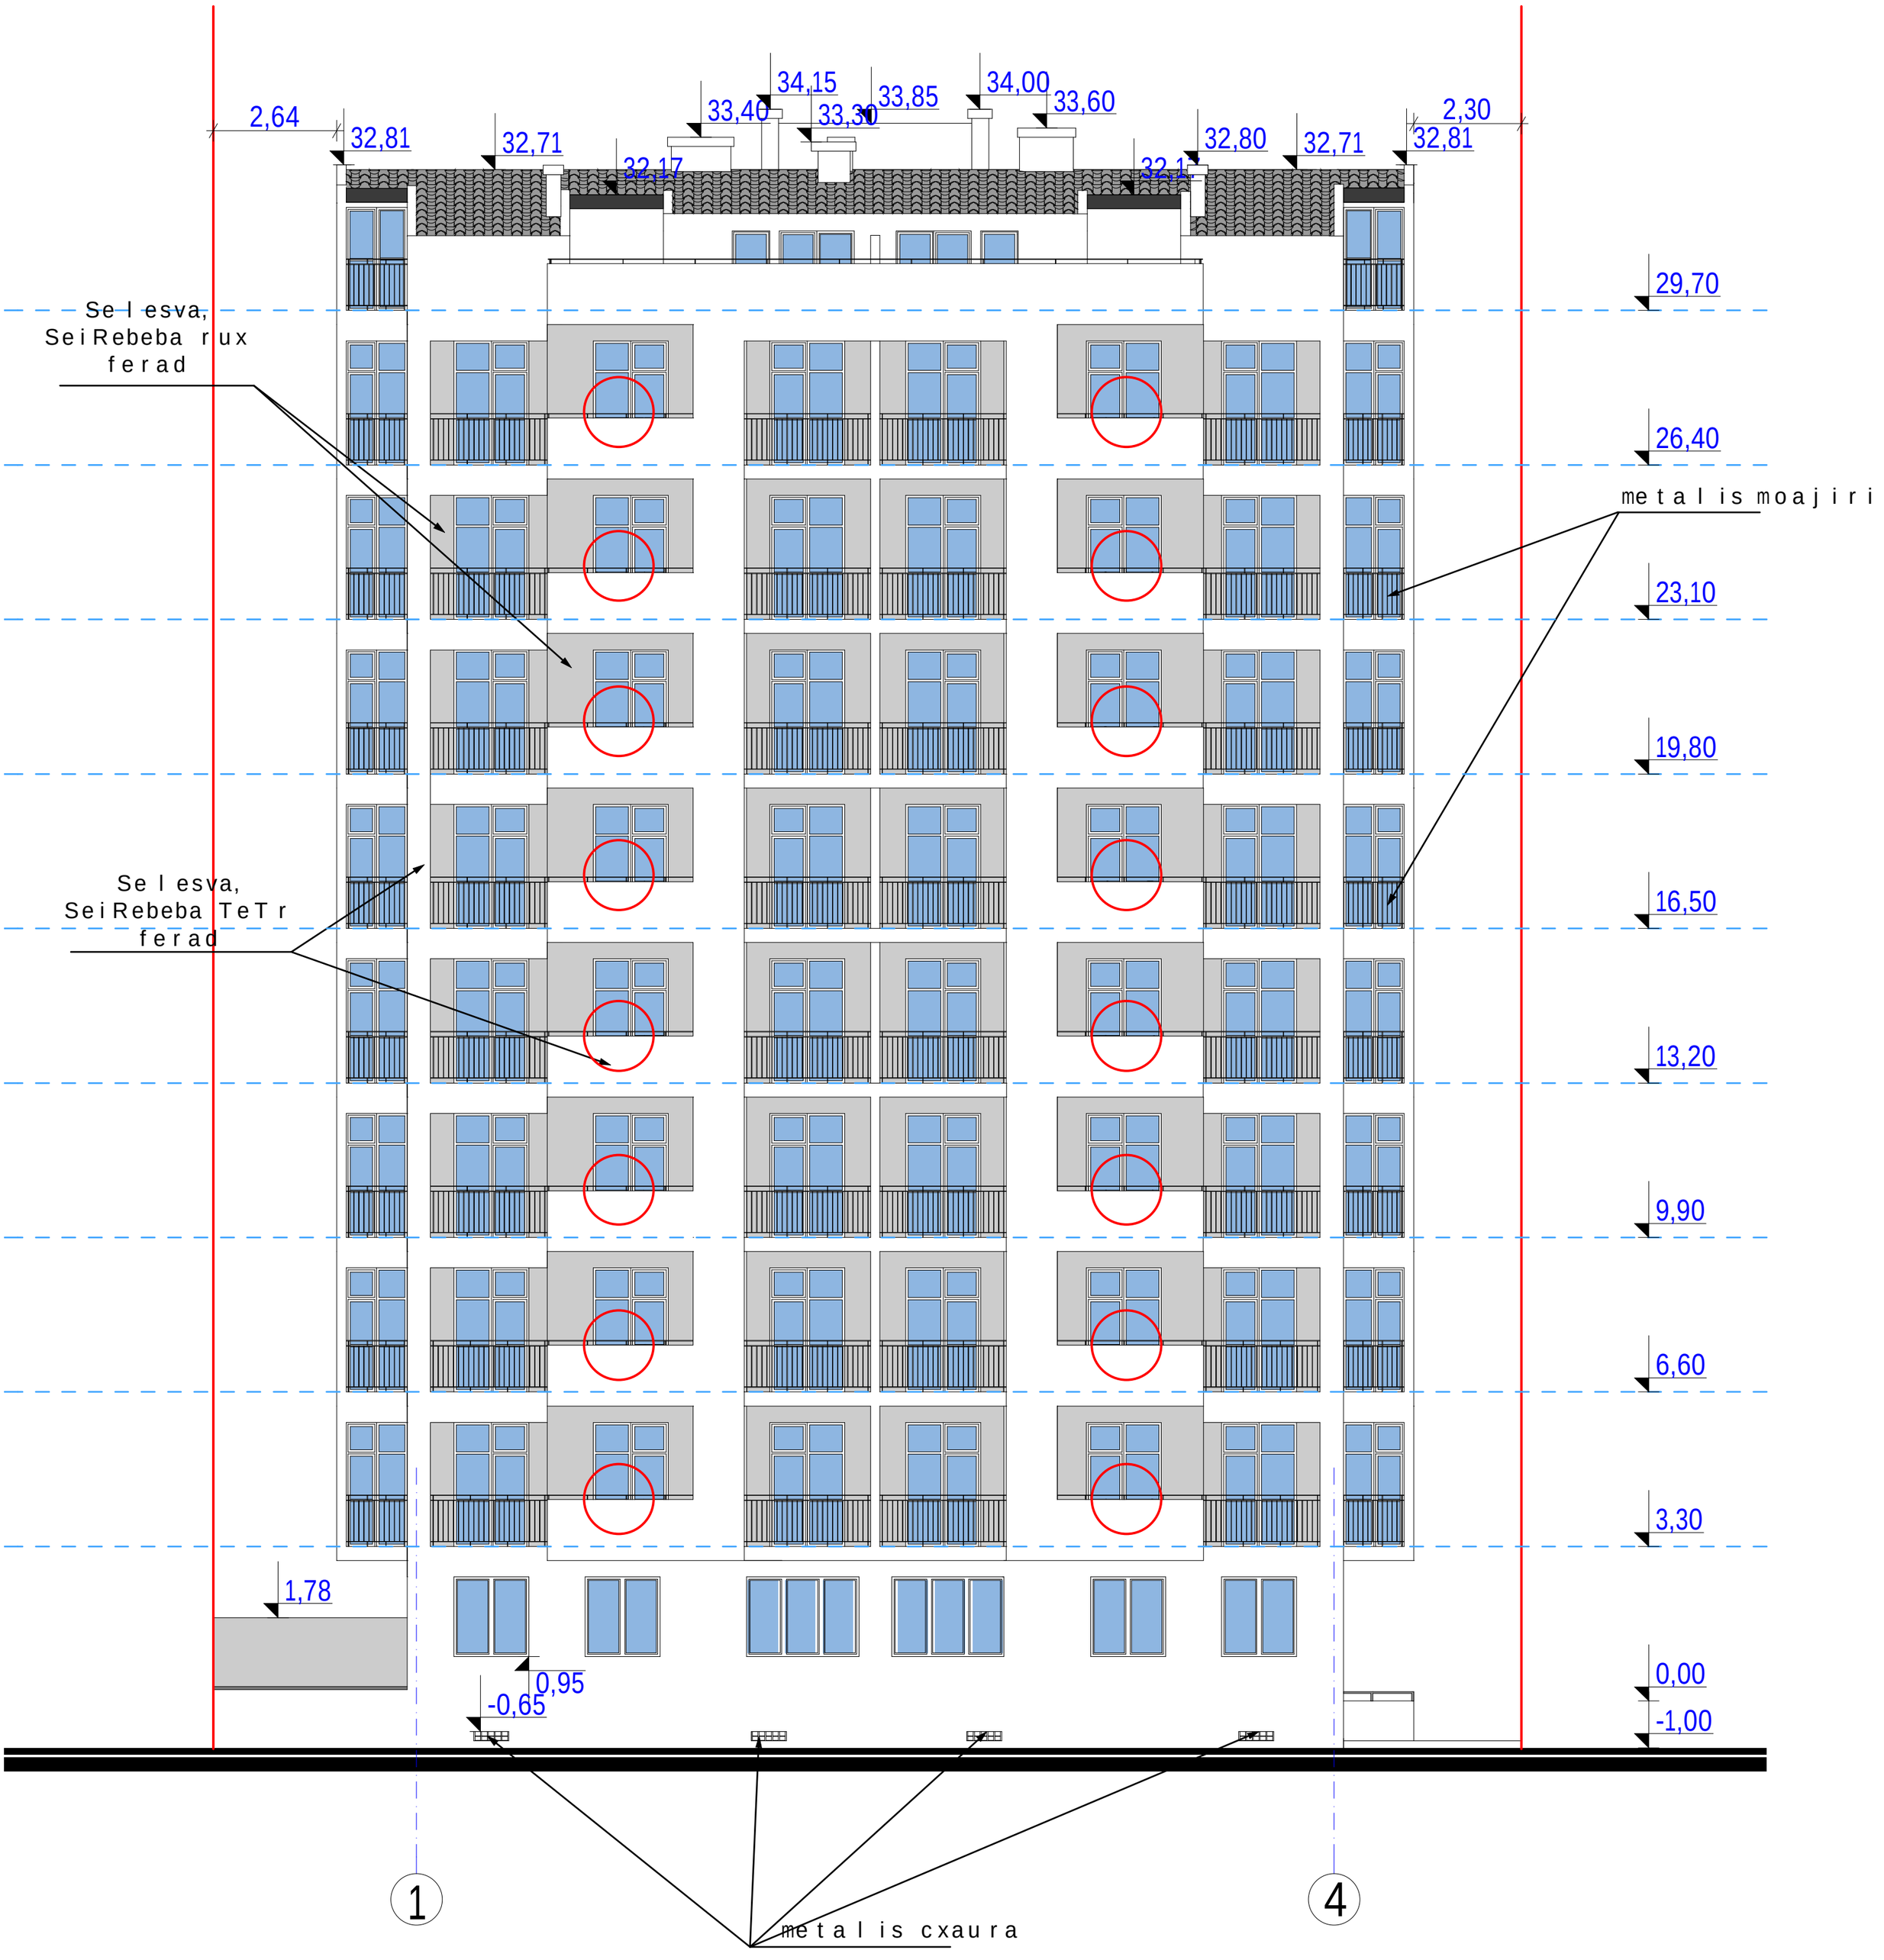

studiis xelmZ.	maxarobliSvili		mravalbiniani sacxovrebeli saxli. q. Tbilisi, cotne dadianis q.#265-267, seqtori 2 (koreqtireba)			
pr.mT.arqiteqt.	T.koSaZe					
pr.mT.konstr..	woweria					
			arqiteqturuli nawili	dakveTa #		
			fasadi 1-4	stadia	furc.	f-bi	masStabi
				p			1:100
Seasrula	g.gewaZe					
Seamowma	maxarobliSvili		saident. #404862038	S.p.s. ~dm studia~		