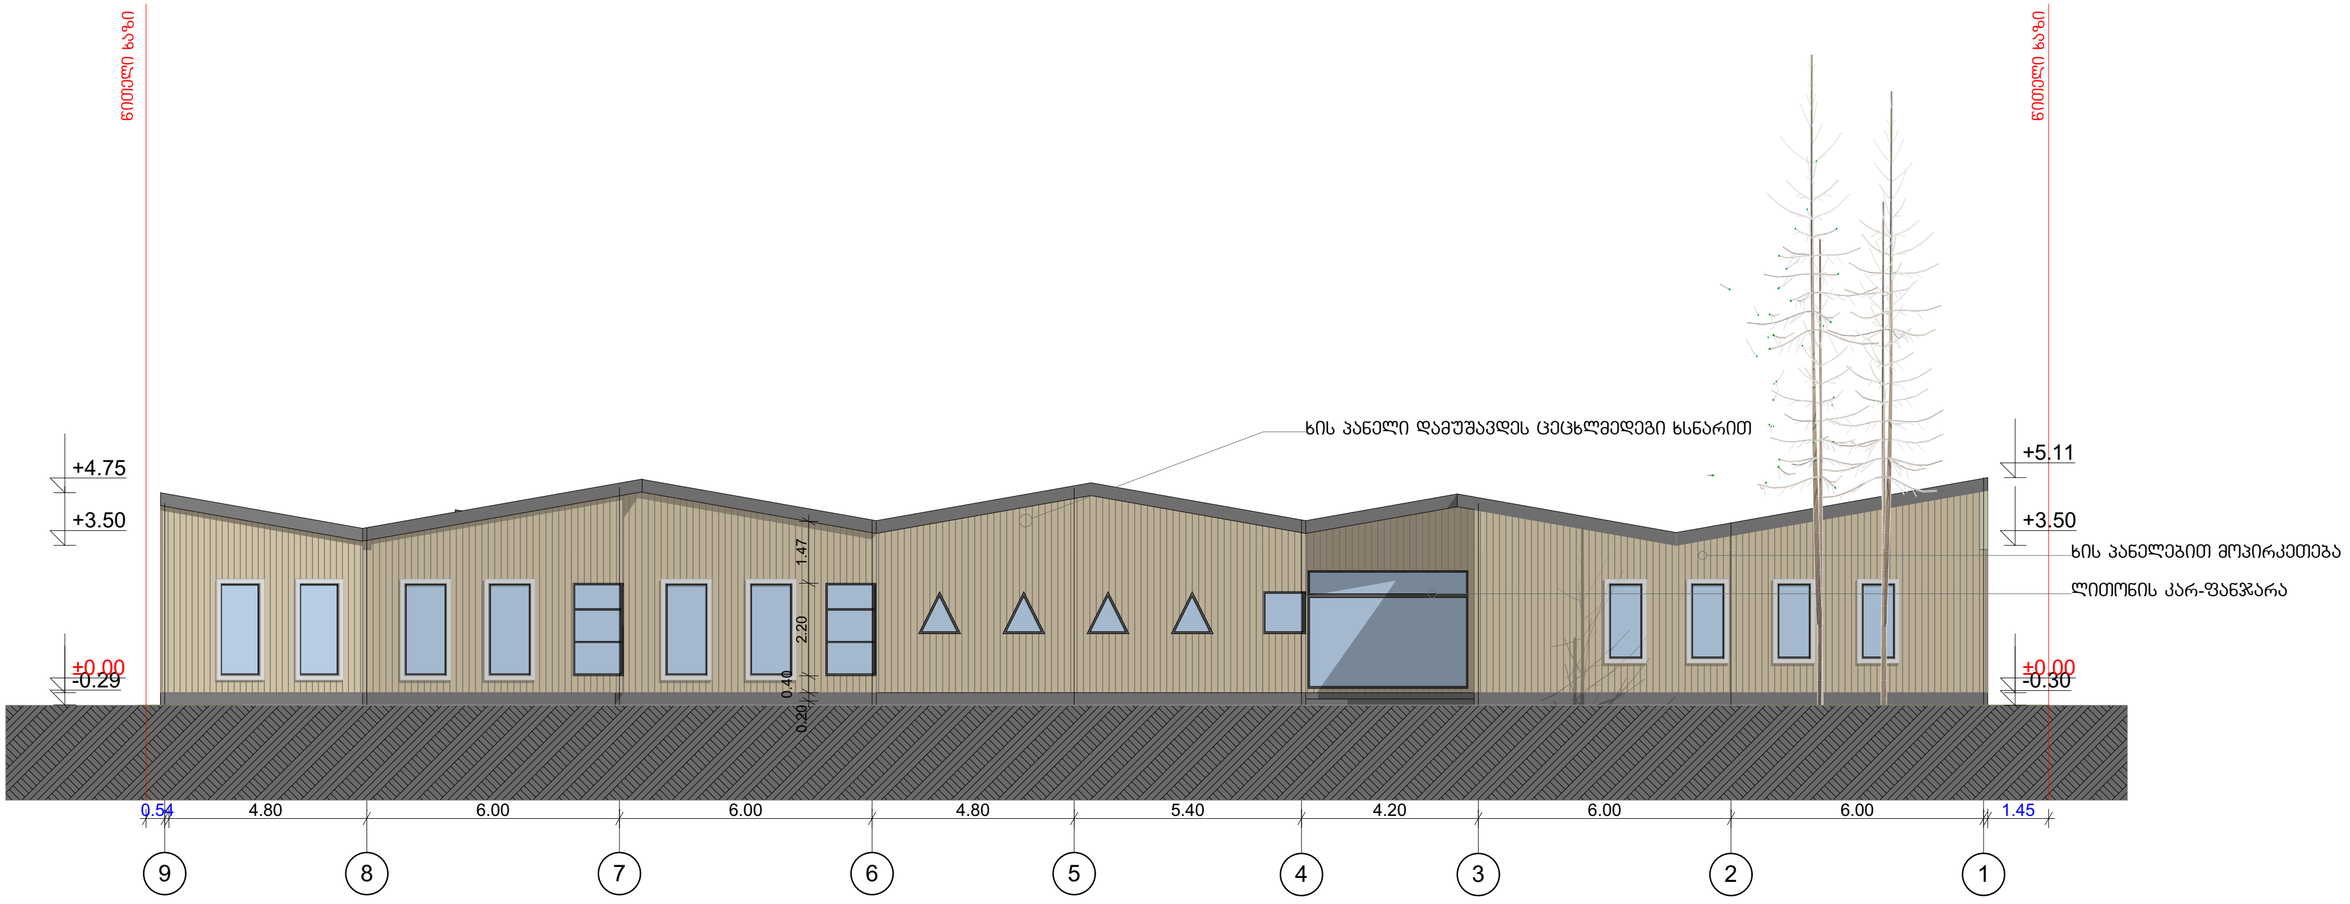


შენიშვნა:

შენობის კიდიდან საკადასტრო საზღვართან მიბმის მანძილები

8.61

მისამართი:	ქალაქი თბილისი, ჟუჩა კრწანისი, №15	
	გვარი	ხელმოწერა
დამკვეთი:	მ. თედორაძე	
არქიტექტორი:	თ. ჩინჩალაძე	
თანაავტორი:	გ. ცქიფურიშვილი	

ნახაზის დასახელება

ფასადი 9-1 ღერძებში

მასშტაბი SCALE	თარიღი DATE OF ISSUE 07/2017
1:100	ფორმატი LAYOUT SIZE A2
ფურც. PAGES	სულ ALL



შენიშვნა:

შენობის კიდიდან საკადასტრო საზღვართან მიბმის მანძილები


8.61

მისამართი:	ქალაქი თბილისი, ქუჩა კრწანისი, №15	
	გვარი	ხელმოწერა
დამკვეთი:	მ. თედორაძე	
არქიტექტორი:	თ. ჩინჩალაძე	
თანაავტორი:	გ. ცქიფურიშვილი	

ნახაზის დასახელება

ფასადი ა-ვ ღერძებში

მასშტაბი SCALE	თარიღი DATE OF ISSUE 07/2017
1:100	ფორმატი LAYOUT SIZE A2
ფურც. PAGES	სულ ALL

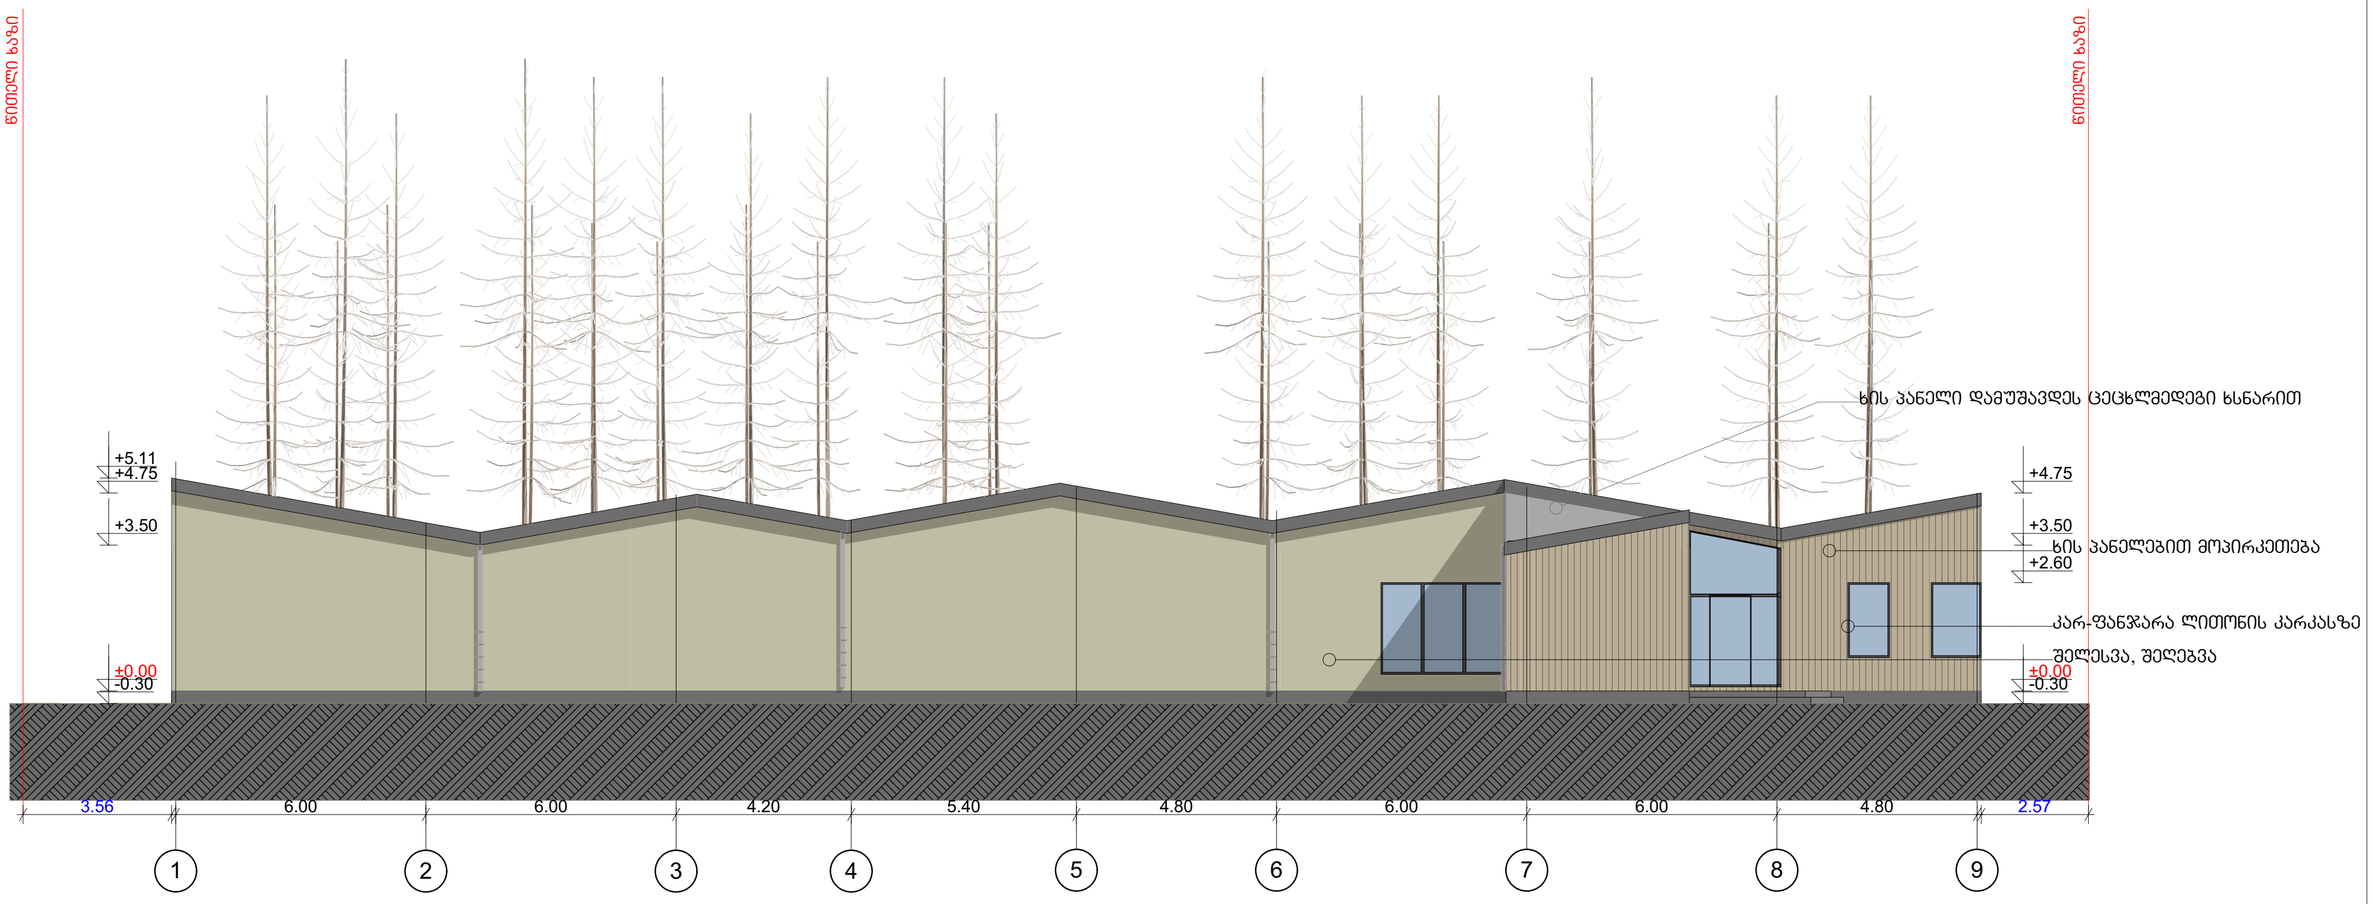

შენიშვნა:

შენობის კიდიდან საკადასტრო საზღვართან მიბმის მანძილები


8.61

მისამართი:	ქალაქი თბილისი, ჟუჩა კრწანისი, №15	
	გვარი	ხელმოწერა
დამკვეთი:	მ. თედორაძე	
არქიტექტორი:	თ. ჩინჩალაძე	
თანაავტორი:	გ. ცქიფურიშვილი	

ნახაზის დასახელება

ფასადი 1-9 ღერძებში

მასშტაბი SCALE	თარიღი DATE OF ISSUE 07/2017
1:100	ფორმატი LAYOUT SIZE A2
ფურც. PAGES	სულ ALL

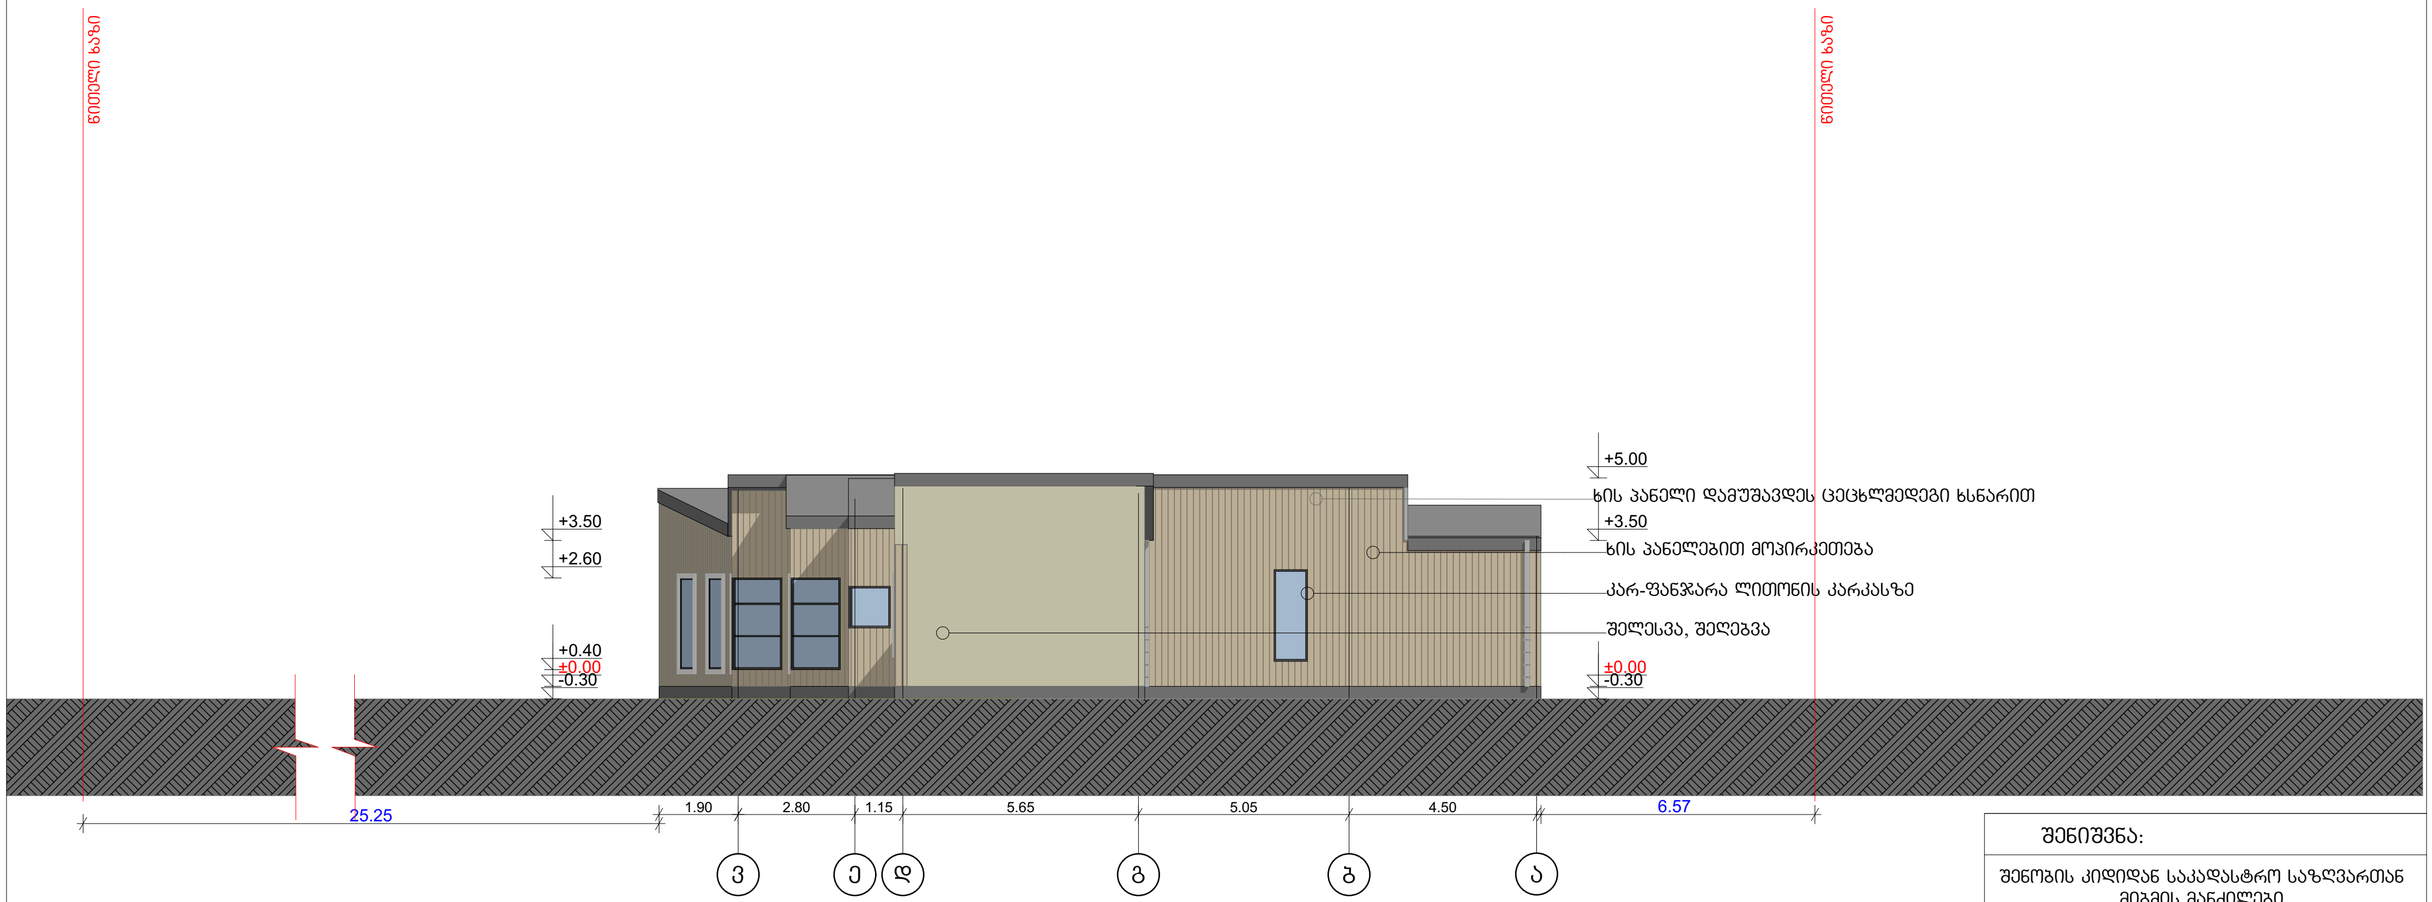

შენიშვნა:

შენობის კიდიდან საკადასტრო საზღვართან მიბმის მანძილები

მისამართი:	ქალაქი თბილისი, ჟუჩა კრწანისი, №15	
	გვარი	ხელმოწერა
დამკვეთი:	მ. თედორაძე	
არქიტექტორი:	თ. ჩინჩალაძე	
თანაავტორი:	გ. ცქიფურიშვილი	

ნახაზის დასახელება

ფასადი ვ-ა ღერძებში

მასშტაბი SCALE	თარიღი DATE OF ISSUE 07/2017
1:100	ფორმატი LAYOUT SIZE A2
ფურც. PAGES	სულ ALL