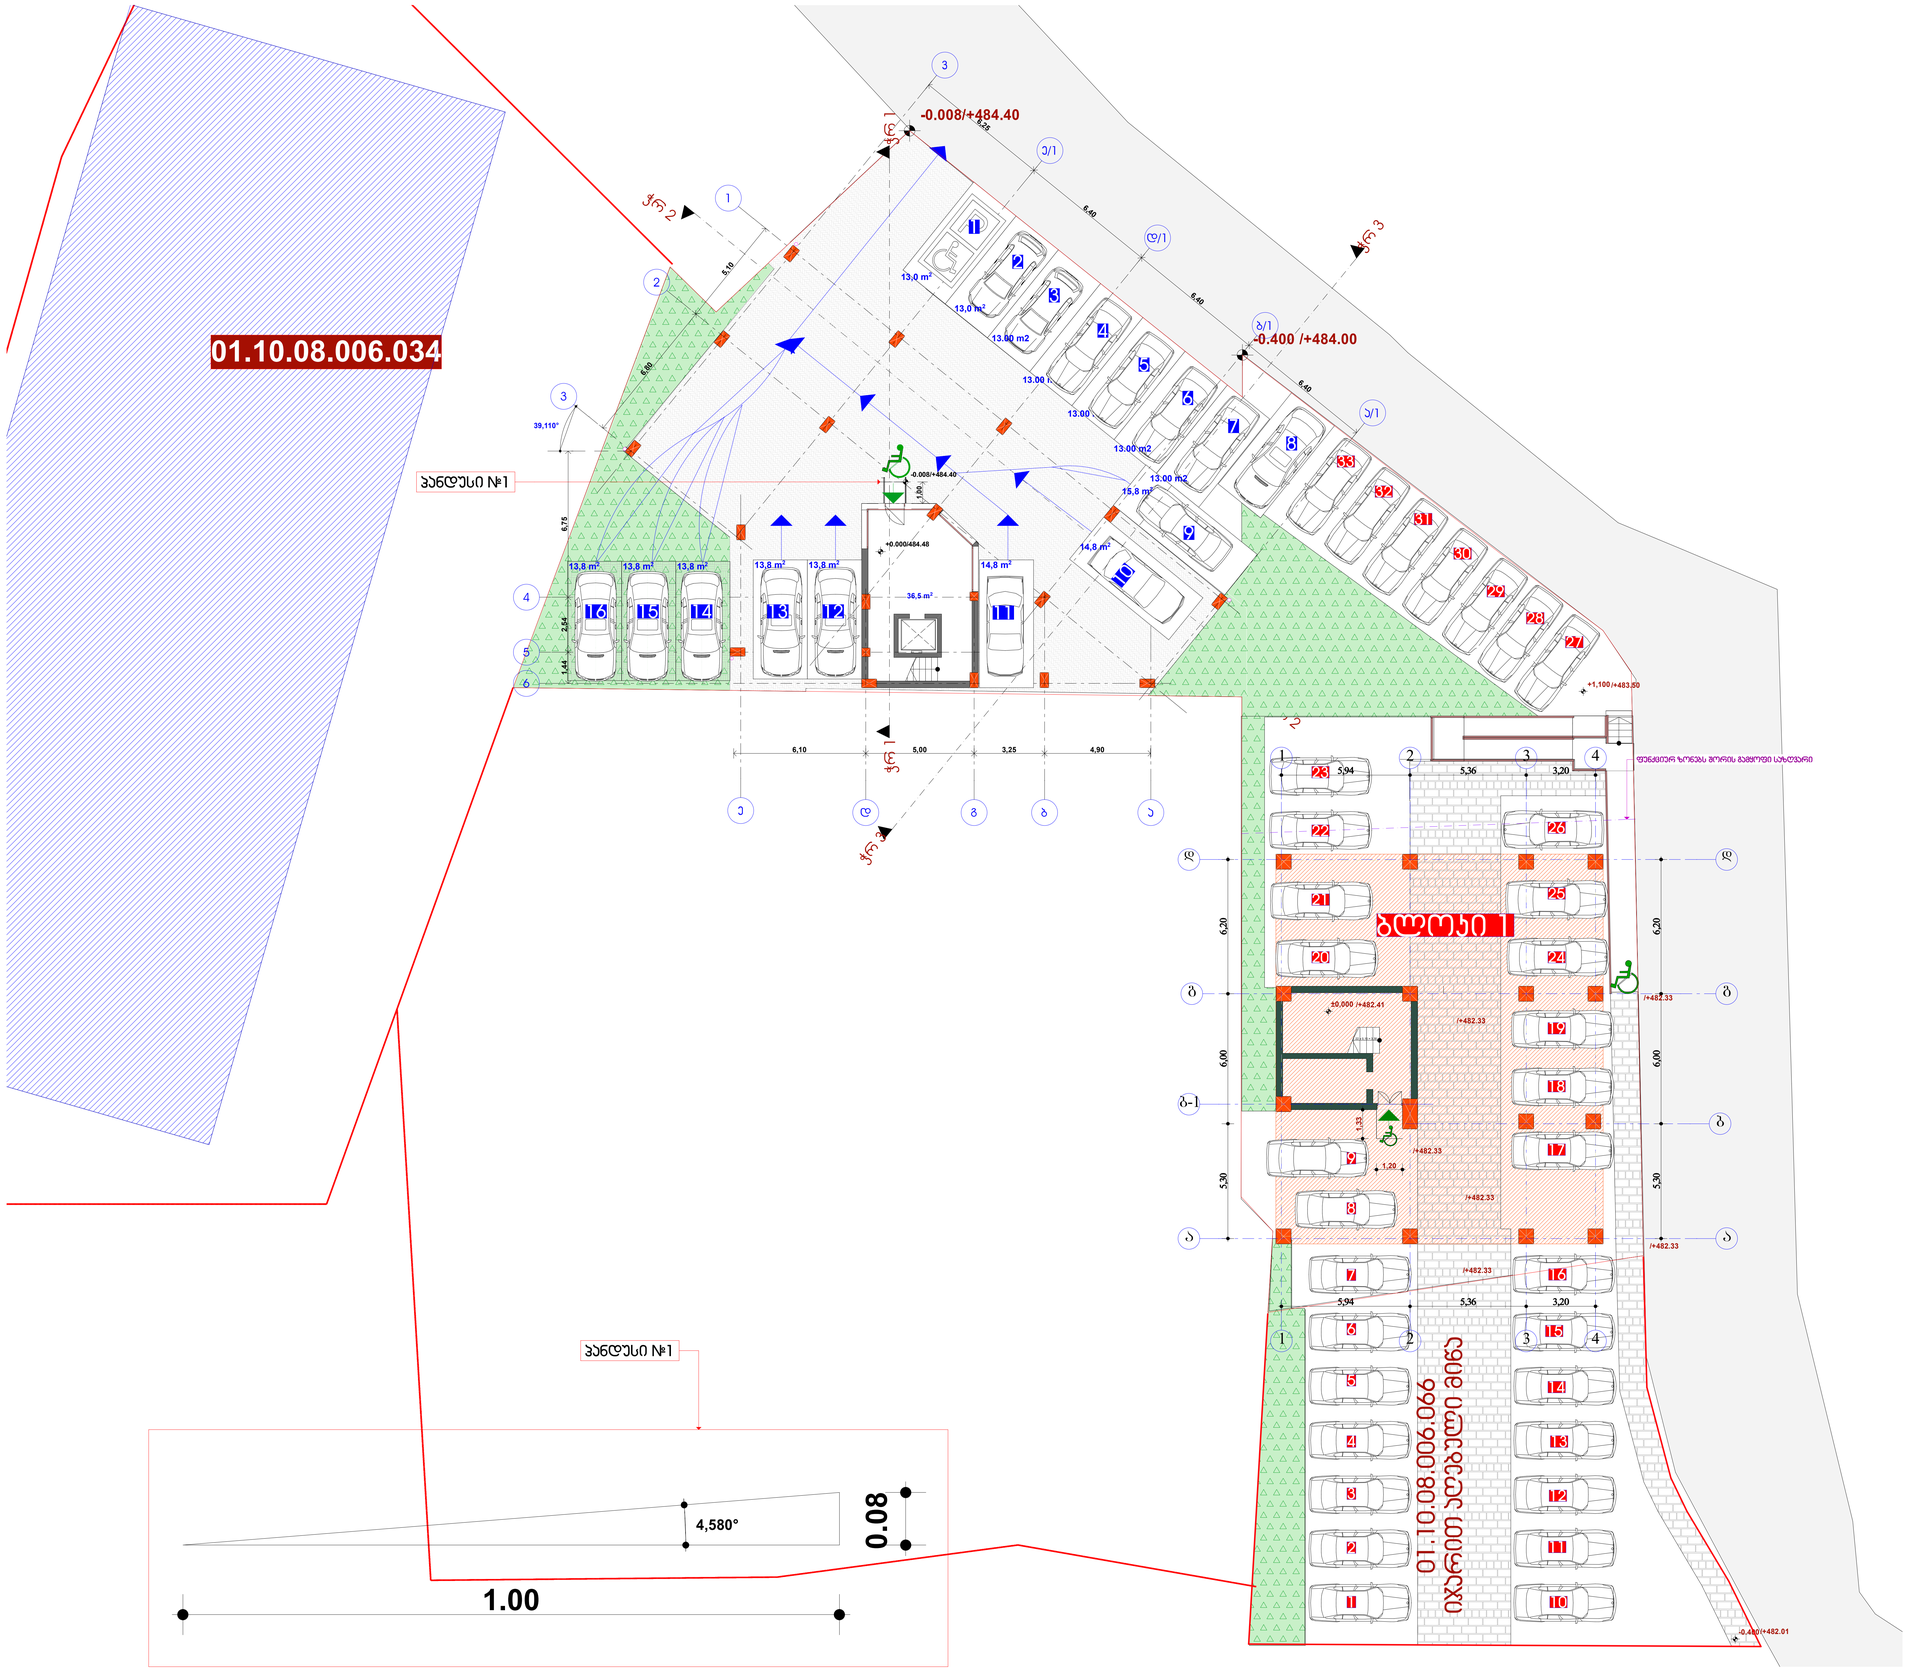

ფორმატი	დაკვეთა №	ფაილის სახელი
A0		

ექსპლიკაცია:

ავტოსადგომი	205.40კვმ
ბლოკი 2 (16 ავტომანქანისთვის)	
ბლოკი 1 (33 ავტომანქანისთვის)	
პიბე დერეფანი	36.50 კვმ
სულ	241.90 კვმ

პირობითი ნიშნები:

შენიშვნები:

1. ზომები მოცემულია მილიმეტრებში;
2.არქიტექტურული ნიშნული 0.000 შეესაბამება აბსოლუტურ ნიშნულს +484.48
4. მოცემულია არქიტექტურული ნიშნულები.

მესაკუთრე:

ჯეოტერა 3

მისამართი

ქ. თბილისი დიდი დიღომი მიკრო/რაიონი III კორპუსი 1 მიმდებარედ

პროექტის სახელწოდება

მრავალბინიანი საცხოვრებელი სახლი

თანამდებობა	გვარი	ხელმოწერა	თარიღი
დირექტორი	ზაბზიანიძე		
არქიტექტორი	ნკაპანაძე		
კონსტრუქტორი	მხავულიძე		

RCO

მისამართი

თბილისი, მარშალ გელოვანის №13

მასშტაბი	1:100	ნახაზი	გეგმა 0.000 ნიშნულზე
თარიღი			

სტადია	ფურცლები
არქიტექტურული პროექტი	

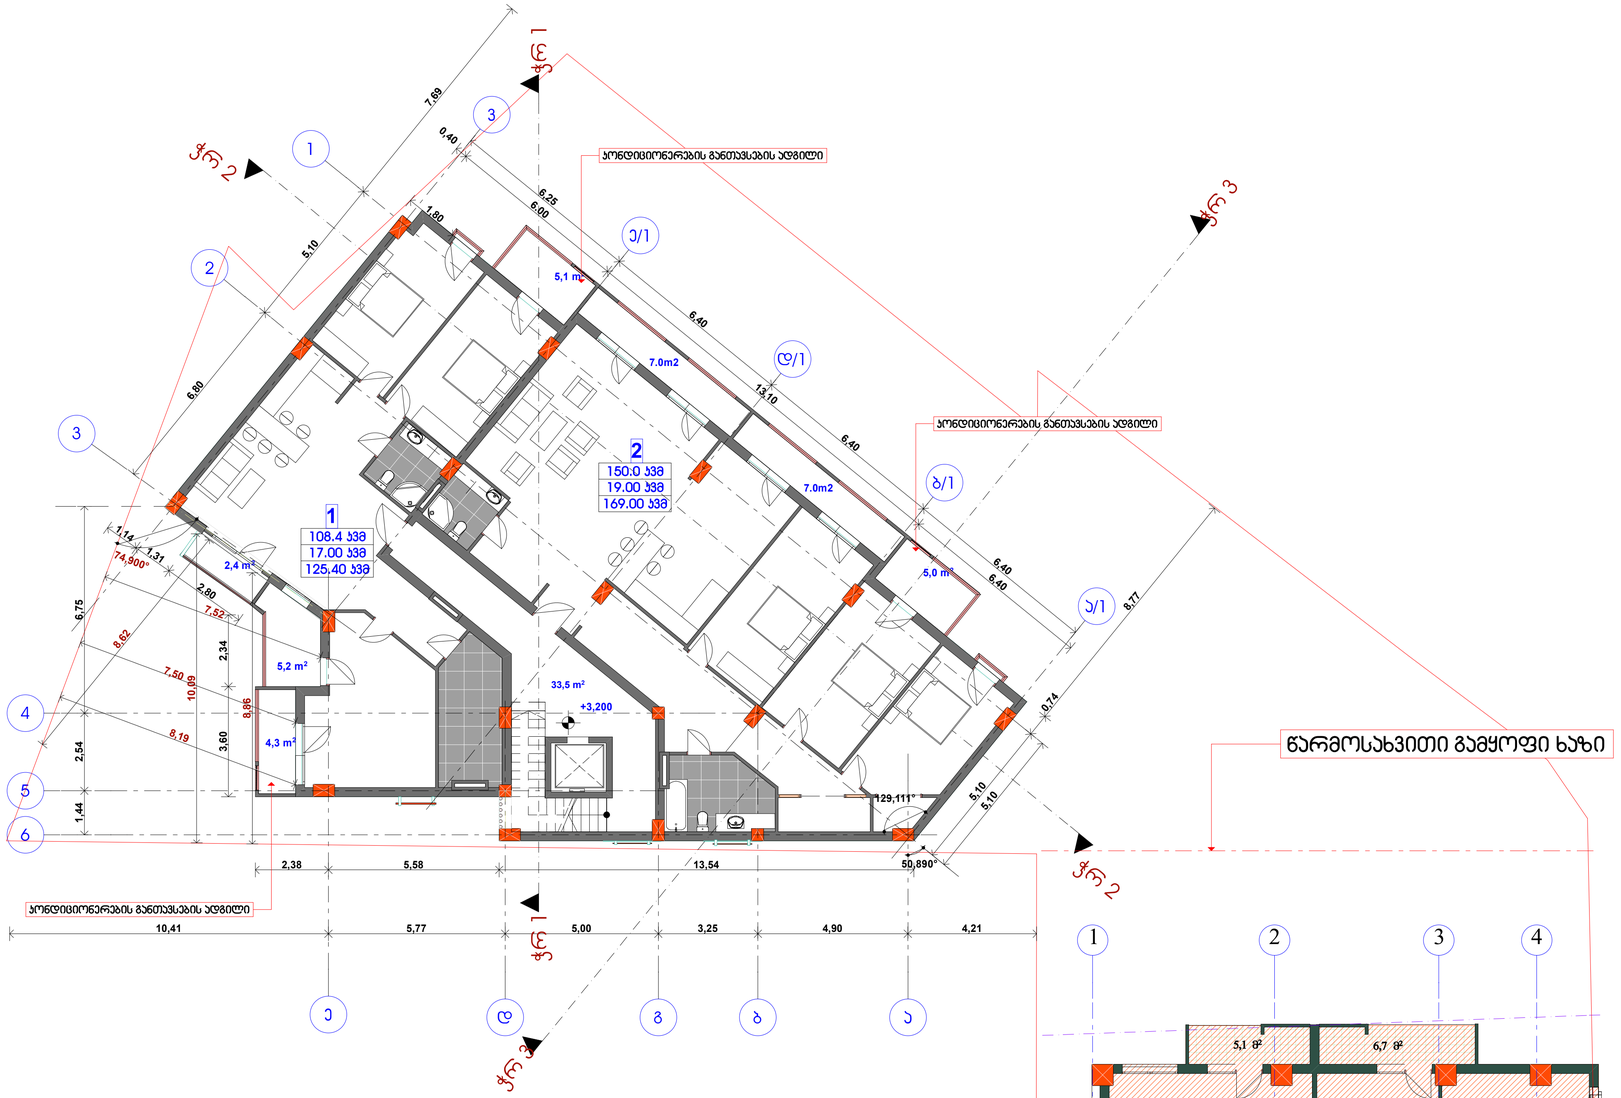

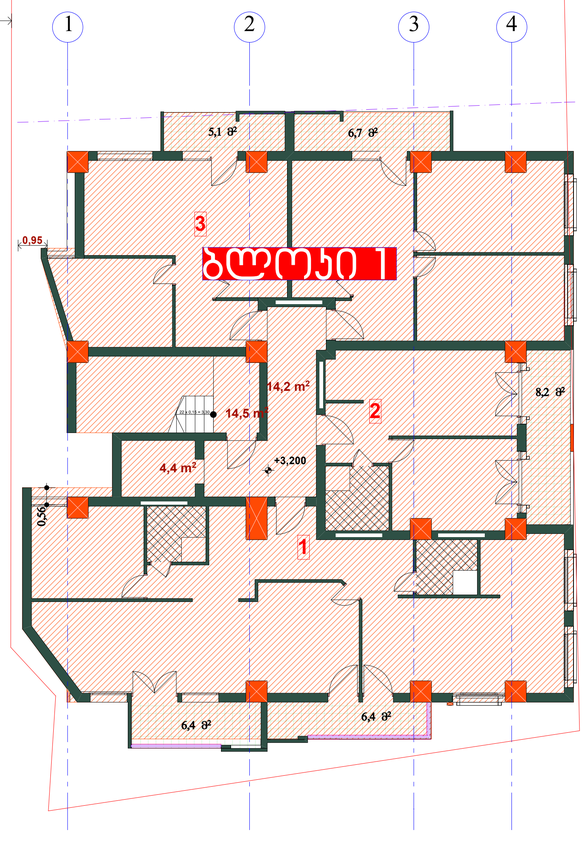

ფორმატი	დაკვეთა №	ფაილის სახელი
A1		

ექსპლიკაცია:

ბინა №1
საცხოვრებელი ფართი 108.40კვმ
საზაფხულო 17.00 კვმ
სულ 125.4 კვმ

ბინა №2
საცხოვრებელი ფართი 150.00 კვმ
საზაფხულო 19.00 კვმ
სულ 169.00 კვმ

პიბე დერეფანი 33.5 კვმ
სულ 327.90 კვმ

კ2 331.00 კვმ

პირობითი ნიშნები:

შენიშვნები:

1. ზომები მოცემულია მილიმეტრებში;
2.არქიტექტურული ნიშული 0.000 შეესაბამება აბსოლუტურ ნიშნულს +484.48
4. მოცემულია არქიტექტურული ნიშნულები.

მესაკუთრე:
ჯეოტერა 3

მისამართი
ქ. თბილისი დიდი დიღომი მიკრო/რაიონი III კორპუსი 1 მიმდებარედ

პროექტის სახელწოდება
მრავალბინიანი საცხოვრებელი სახლი

თანამდებობა	გვარი	ხელმოწერა	თარიღი
დირექტორი	კარაბაძე		
არქიტექტორი	ნ.კაპანაძე		
კონსტრუქტორი	მ.სავლაძე		

RCO

მისამართი
თბილისი, მარშალ გელოვანის №13

მასშტაბი 1:100
თარიღი
ნახაზი
გეგმა +3.200 ნიშნულზე

სტადია
არქიტექტურული პროექტი

ფურცლები

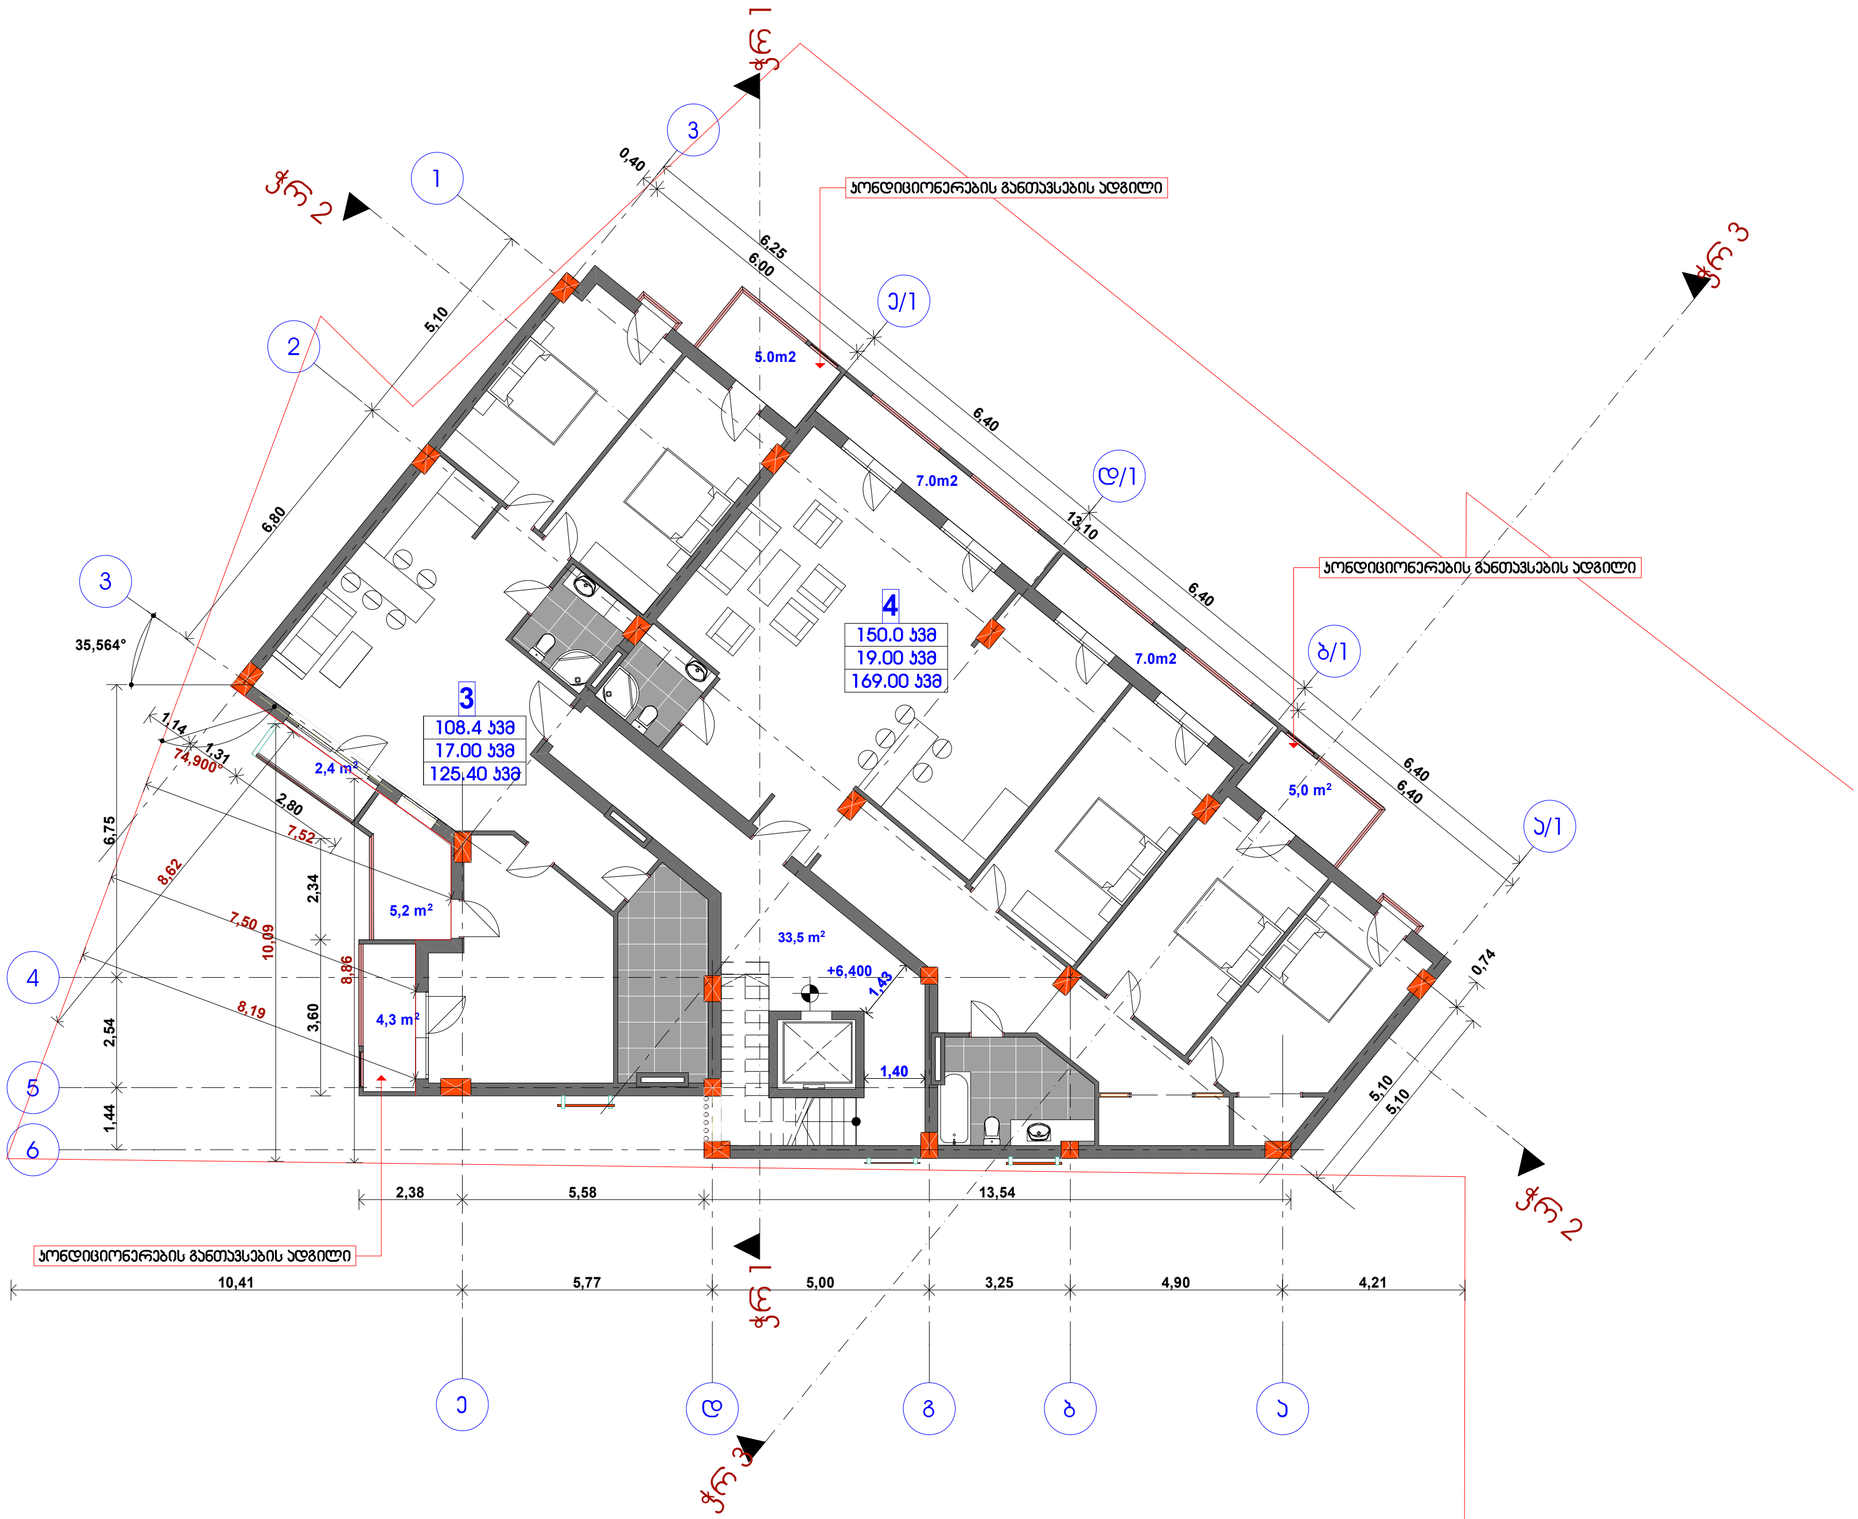

ფორმატი	დაკვეთა №	ფაილის სახელი
A2		

ექსპლიკაცია:

ბინა №3

საცხოვრებელი ფართი	108.40ჯმ
საზაფხულო	17.00 ჯმ
სულ	125.4 ჯმ

ბინა №4

საცხოვრებელი ფართი	150.0 ჯმ
საზაფხულო	19.00 ჯმ
სულ	169.00 ჯმ
ჯიხე დერეფანი	33.5 ჯმ
სულ	327.90 ჯმ

ჯ2 331.00 ჯმ

პირობითი ნიშნები:

შენიშვნები:

1. ზომები მოცემულია მილიმეტრებში;
2.არქიტექტურული ნიშნული 0.000 შეესაბამება აბსოლუტურ ნიშნულს +484.48
4. მოცემულია არქიტექტურული ნიშნულები.

მესაკუთრე:

ჯეოტერა 3

მისამართი

ქ. თბილისი დიდი დიღომი მიკრო/რაიონი III კორპუსი 1 მიმდებარედ

პროექტის სახელწოდება

მრავალბინიანი საცხოვრებელი სახლი

თანამდებობა	გვარი	ხელმოწერა	თარიღი
დირექტორი	კარაბაძე		
არქიტექტორი	ნ.კაპანაძე		
კონსტრუქტორი	მ.სავლაძე		

მისამართი

თბილისი, მარშალ გელოვანის №13

მასშტაბი	1:100	ნახაზი	გეგმა +6.400 ნიშნულზე
თარიღი			

სტადია	ფურცლები
არქიტექტურული პროექტი	

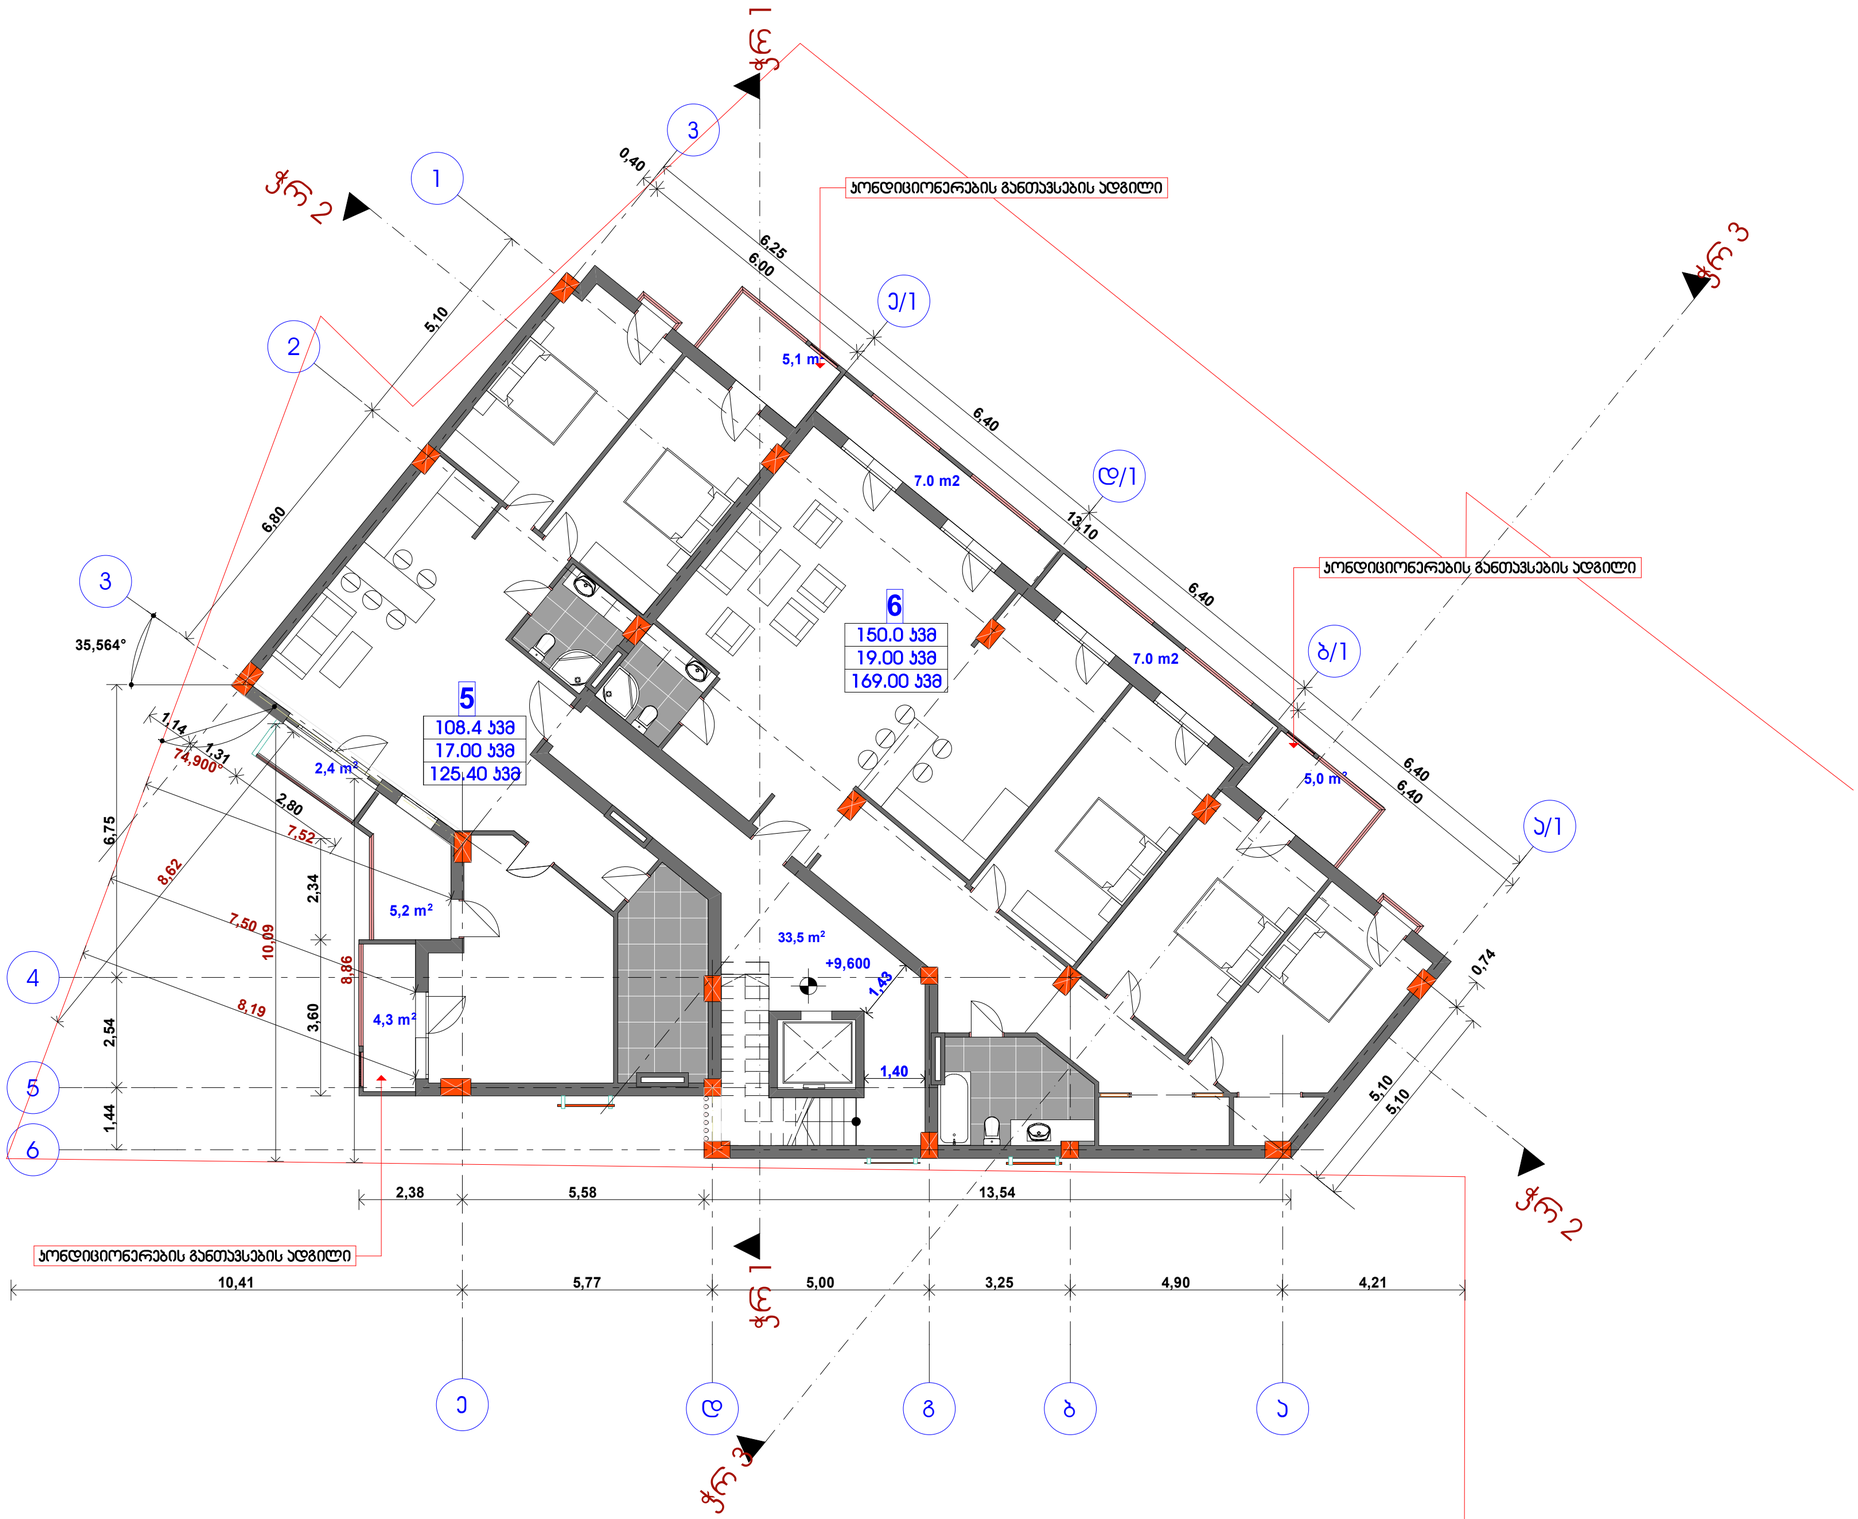

ფორმატი	დაკვეთა №	ფაილის სახელი
A2		

ექსპლიკაცია:

ბინა №5

საცხოვრებელი ფართი	108.40ჯმ
საზაფხულო	17.00 ჯმ
სულ	125.4 ჯმ

ბინა №6

საცხოვრებელი ფართი	150.0 ჯმ
საზაფხულო	19.00 ჯმ
სულ	169.00 ჯმ
ჯიხე დერეფანი	33.5 ჯმ
სულ	327.90 ჯმ

ჯ2 331.00 ჯმ

პირობითი ნიშნები:

შენიშვნები:

1. ზომები მოცემულია მილიმეტრებში;
2.არქიტექტურული ნიშნული 0.000 შეესაბამება აბსოლუტურ ნიშნულს +484.48
4. მოცემულია არქიტექტურული ნიშნულები.

მესაკუთრე:

ჯეოტერა 3

მისამართი

ქ. თბილისი დიდი დიღომი მიკრო/რაიონი III კორპუსი 1 მიმდებარედ

პროექტის სახელწოდება

მრავალბინიანი საცხოვრებელი სახლი

თანამდებობა	გვარი	ხელმოწერა	თარიღი
დირექტორი	კარაბაძე		
არქიტექტორი	ნ.კაპანაძე		
კონსტრუქტორი	მ.სავლაძე		

RCO

მისამართი

თბილისი, მარშალ გელოვანის №13

მასშტაბი	1:100	ნახაზი	გეგმა +9.600 ნიშნულზე
თარიღი			

სტადია	ფურცლები
არქიტექტურული პროექტი	

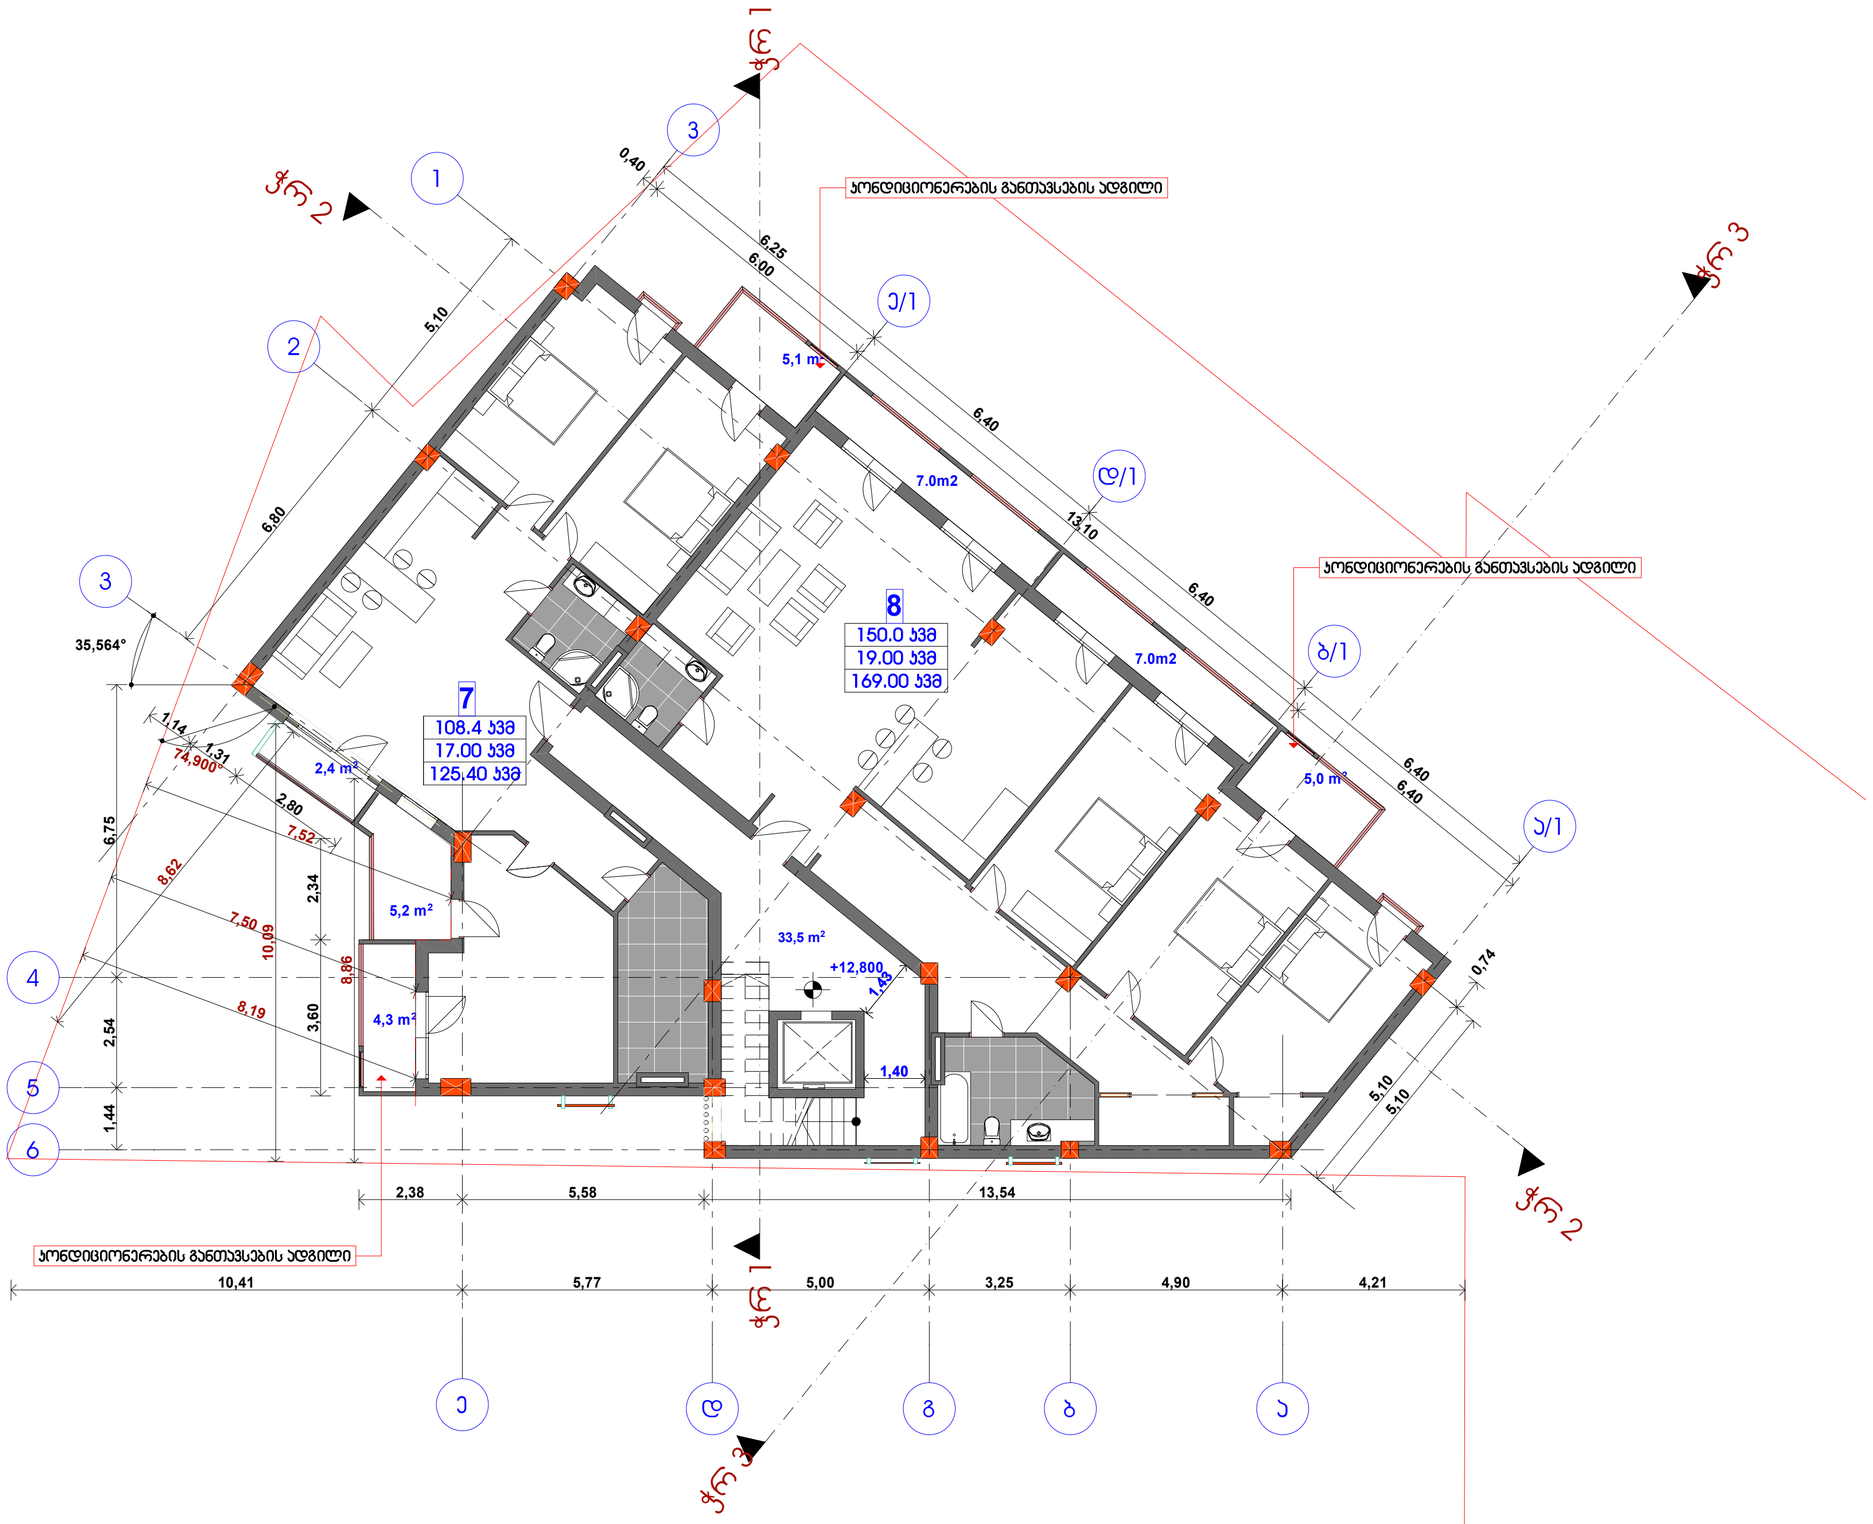

ფორმატი	დაკვეთა №	ფაილის სახელი
A2		

ექსპლიკაცია:

ბინა №7

საცხოვრებელი ფართი	108.40ს/მ
საზაფხულო	17.00 ს/მ
სულ	125.4 ს/მ

ბინა №8

საცხოვრებელი ფართი	150.0 ს/მ
საზაფხულო	19.00 ს/მ
სულ	169.00 ს/მ
ჯიბე დერეფანი	33.5 ს/მ
სულ	327.90 ს/მ

ს2 331.00 ს/მ

პირობითი ნიშნები:

შენიშვნები:

1. ზომები მოცემულია მილიმეტრებში;
2.არქიტექტურული ნიშნული 0.000 შეესაბამება აბსოლუტურ ნიშნულს +484.48
4. მოცემულია არქიტექტურული ნიშნულები.

მესაკუთრე:

ჯეოტერა 3

მისამართი

ქ. თბილისი დიდი დიღომი მიკრო/რაიონი III კორპუსი 1 მიმდებარედ

პროექტის სახელწოდება

მრავალბინიანი საცხოვრებელი სახლი

თანამდებობა	გვარი	ხელმოწერა	თარიღი
დირექტორი	კარაბაძე		
არქიტექტორი	ნ.კაპანაძე		
კონსტრუქტორი	მ.საველიძე		

RCO

მისამართი

თბილისი, მარშალ გელოვანის №13

მასშტაბი	1:100	ნახაზი	გეგმა +12.800 ნიშნულზე
თარიღი			

სტადია	ფურცლები
არქიტექტურული პროექტი	

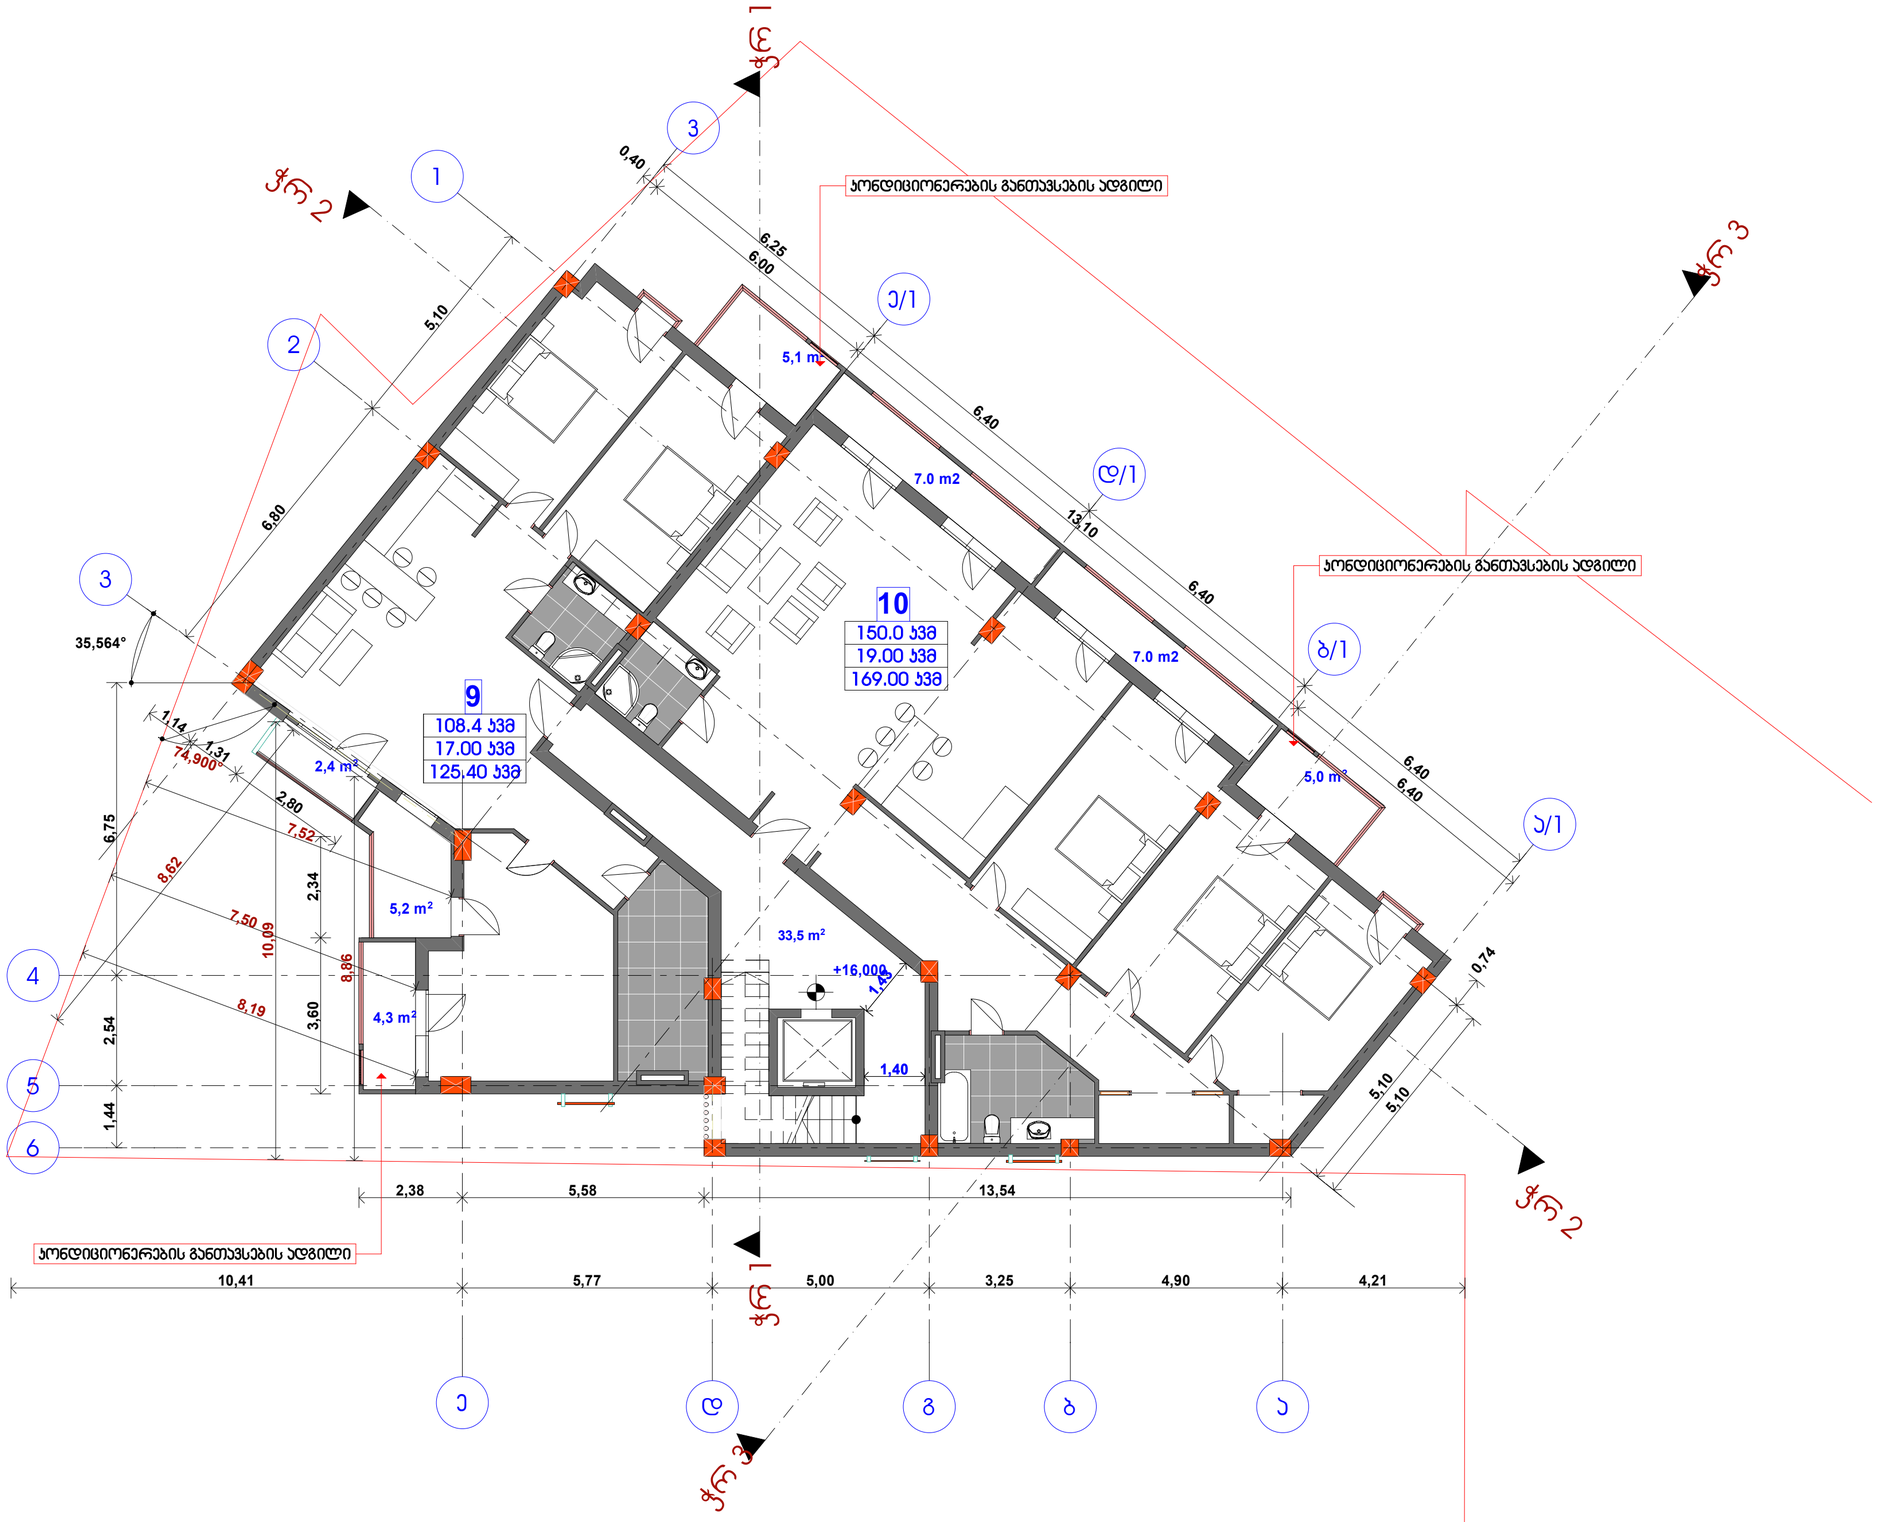

ფორმატი	დაკვეთა №	ფაილის სახელი
A2		

ექსპლიკაცია:

ბინა №9

საცხოვრებელი ფართი	108.40ს/მ
საზაფხულო	17.00 ს/მ
სულ	125.4 ს/მ

ბინა №10

საცხოვრებელი ფართი	150.0 ს/მ
საზაფხულო	19.00 ს/მ
სულ	169.00 ს/მ

ჯიბე დერეფანი	33.5 ს/მ
სულ	327.90 ს/მ
ს2	331.00 ს/მ

პირობითი ნიშნები:

შენიშვნები:

1. ზომები მოცემულია მილიმეტრებში;

2.არქიტექტურული ნიშნული 0.000 შეესაბამება აბსოლუტურ ნიშნულს +484.48

4. მოცემულია არქიტექტურული ნიშნულები.

მესაკუთრე:

ჯეოტერა 3

მისამართი

ქ. თბილისი დიდი დიღომი მიკრო/რაიონი III კორპუსი 1 მიმდებარედ

პროექტის სახელწოდება

მრავალბინიანი საცხოვრებელი სახლი

თანამდებობა	გვარი	ხელმოწერა	თარიღი
დირექტორი	კარაბაძე		
არქიტექტორი	ნ.კაპანაძე		
კონსტრუქტორი	მ.სავლაძე		

RCO

მისამართი

თბილისი, მარშალ გელოვანის №13

მასშტაბი	1:100	ნახაზი	გეგმა +16.000 ნიშნულზე
თარიღი			

სტადია	ფურცლები
არქიტექტურული პროექტი	

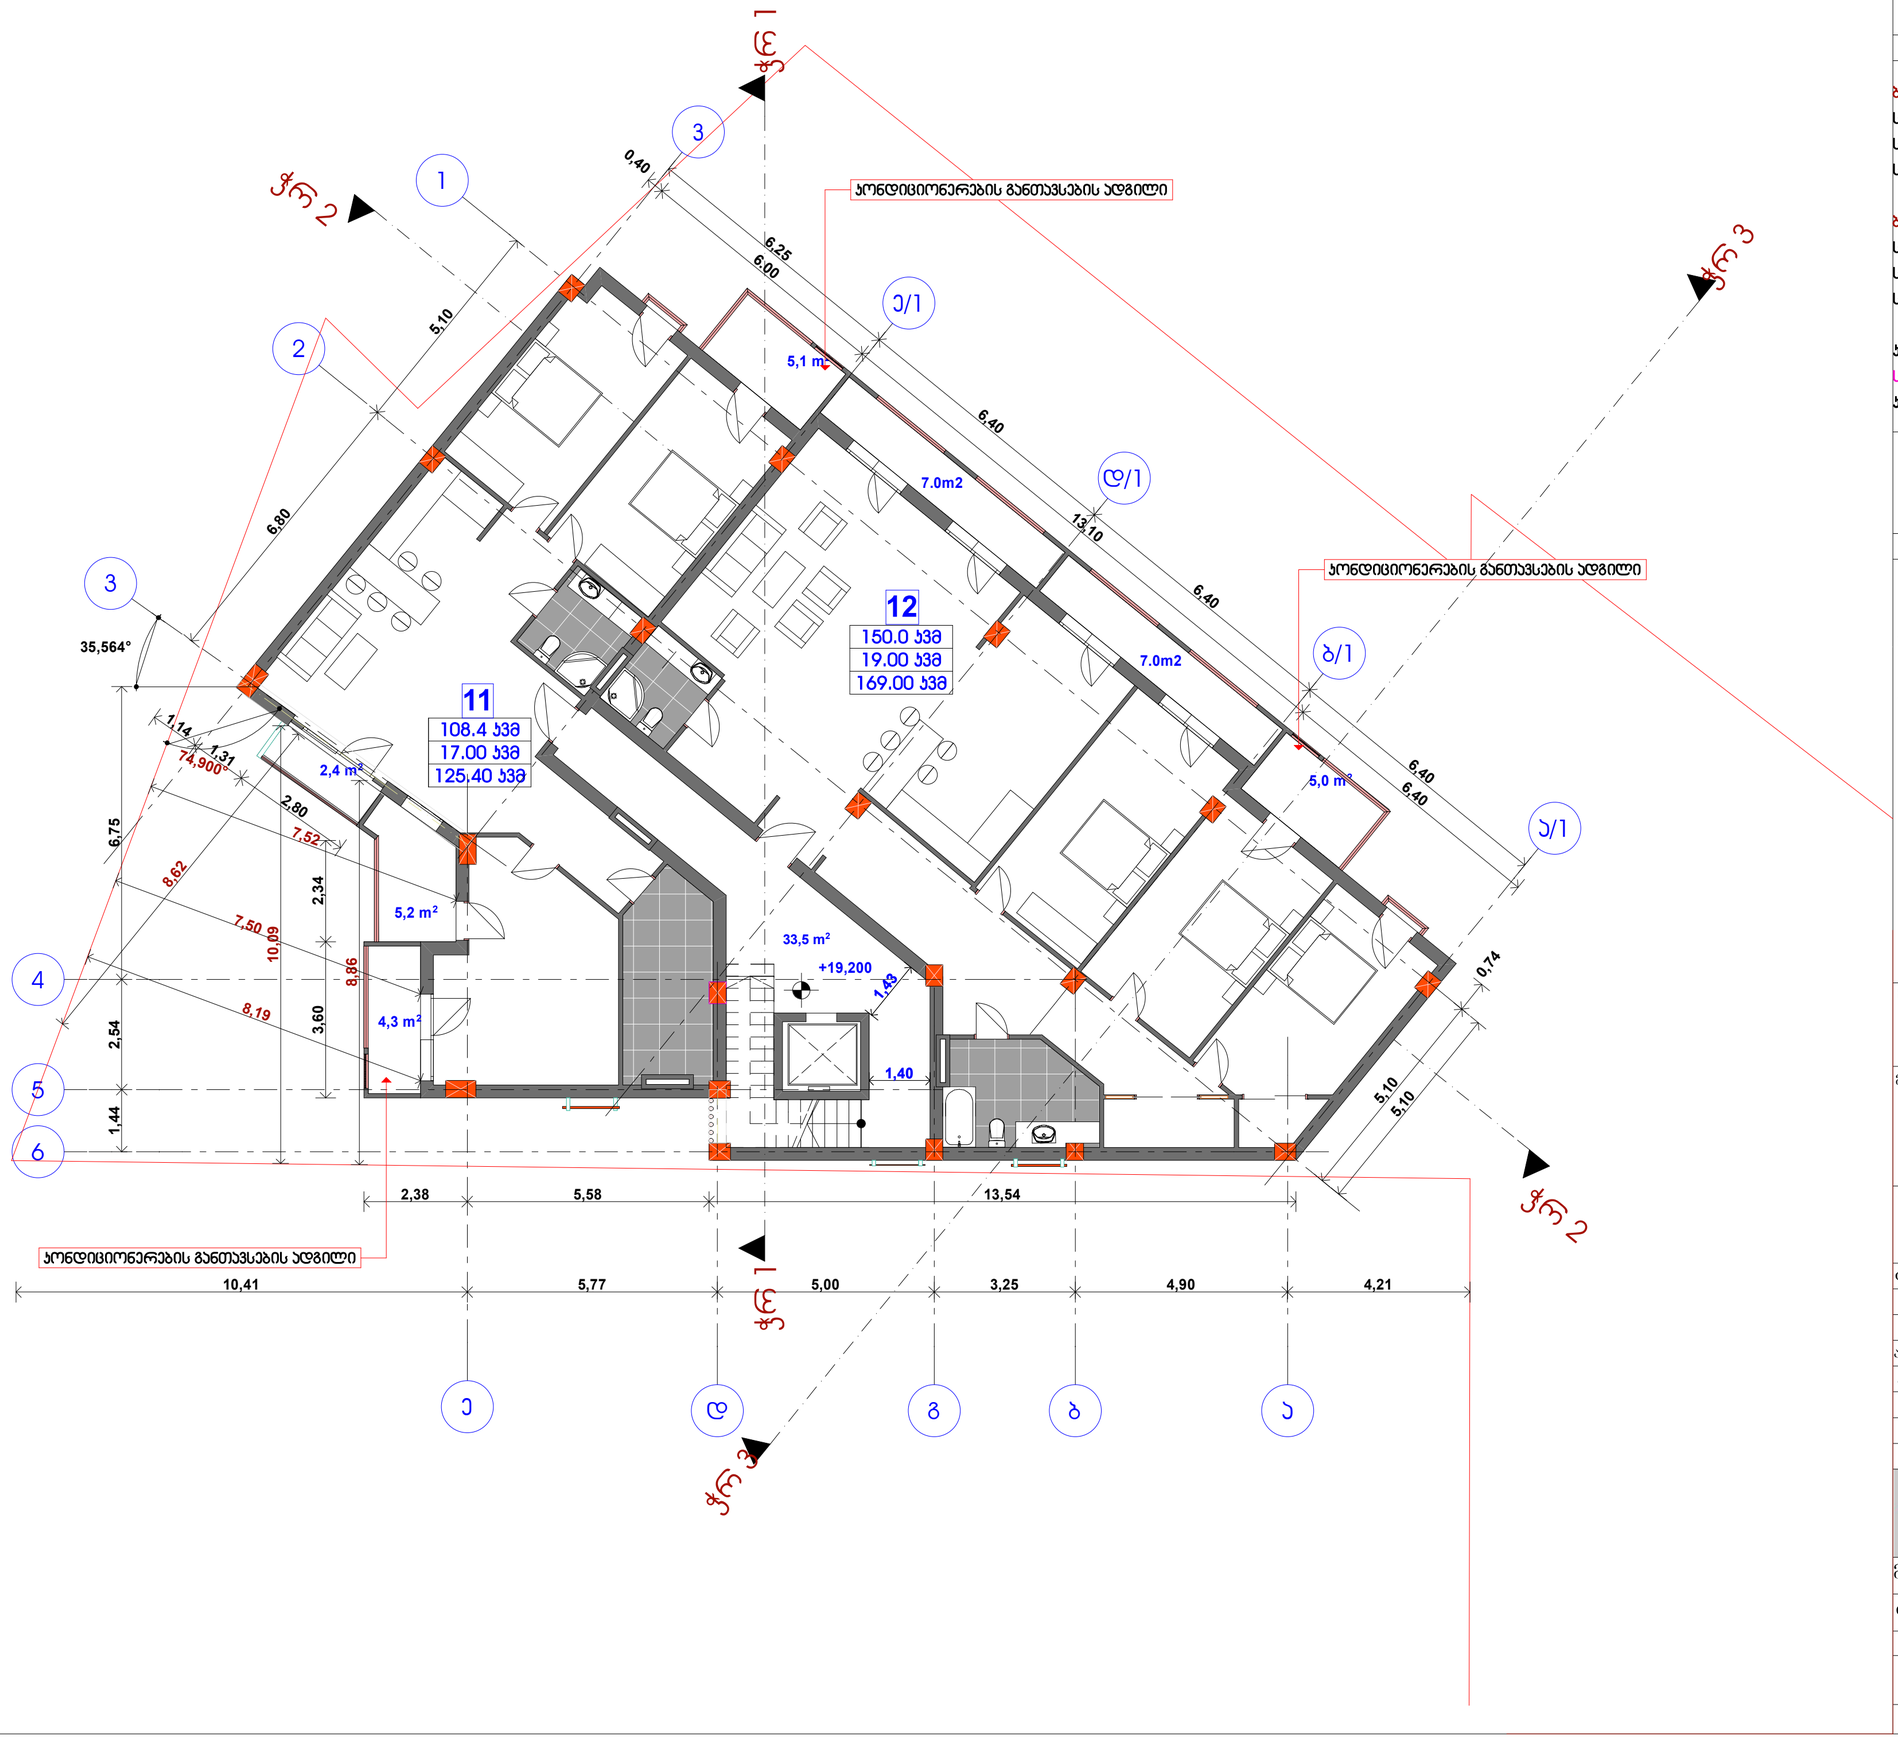

ფორმატი	დაკვეთა №	ფაილის სახელი
A2		

ექსპლიკაცია:

ბინა №11

საცხოვრებელი ფართი	108.40ს3მ
საზაფხულო	17.00 ს3მ
სულ	125.4 ს3მ

ბინა №12

საცხოვრებელი ფართი	150.0 ს3მ
საზაფხულო	19.00 ს3მ
სულ	169.00 ს3მ

ჯიხე დერეფანი	33.5 ს3მ
სულ	327.90 ს3მ
ს2	331.00 ს3მ

პირობითი ნიშნები:

შენიშვნები:

1. ზომები მოცემულია მილიმეტრებში;

2.არქიტექტურული ნიშნული 0.000 შეესაბამება აბსოლუტურ ნიშნულს +484.48

4. მოცემულია არქიტექტურული ნიშნულები.

მესაკუთრე:

ჯეოტერა 3

მისამართი

ქ. თბილისი დიდი დიღომი მიკრო/რაიონი III კორპუსი 1 მიმდებარედ

პროექტის სახელწოდება

მრავალბინიანი საცხოვრებელი სახლი

თანამდებობა	გვარი	ხელმოწერა	თარიღი
დირექტორი	კარაბაძე		
არქიტექტორი	ნ.კაპანაძე		
კონსტრუქტორი	მ.სავლაძე		

RCO

მისამართი

თბილისი, მარშალ გელოვანის №13

მასშტაბი	1:100	ნახაზი	გეგმა +19.200 ნიშნულზე
თარიღი			

სტადია	ფურცლები
არქიტექტურული პროექტი	

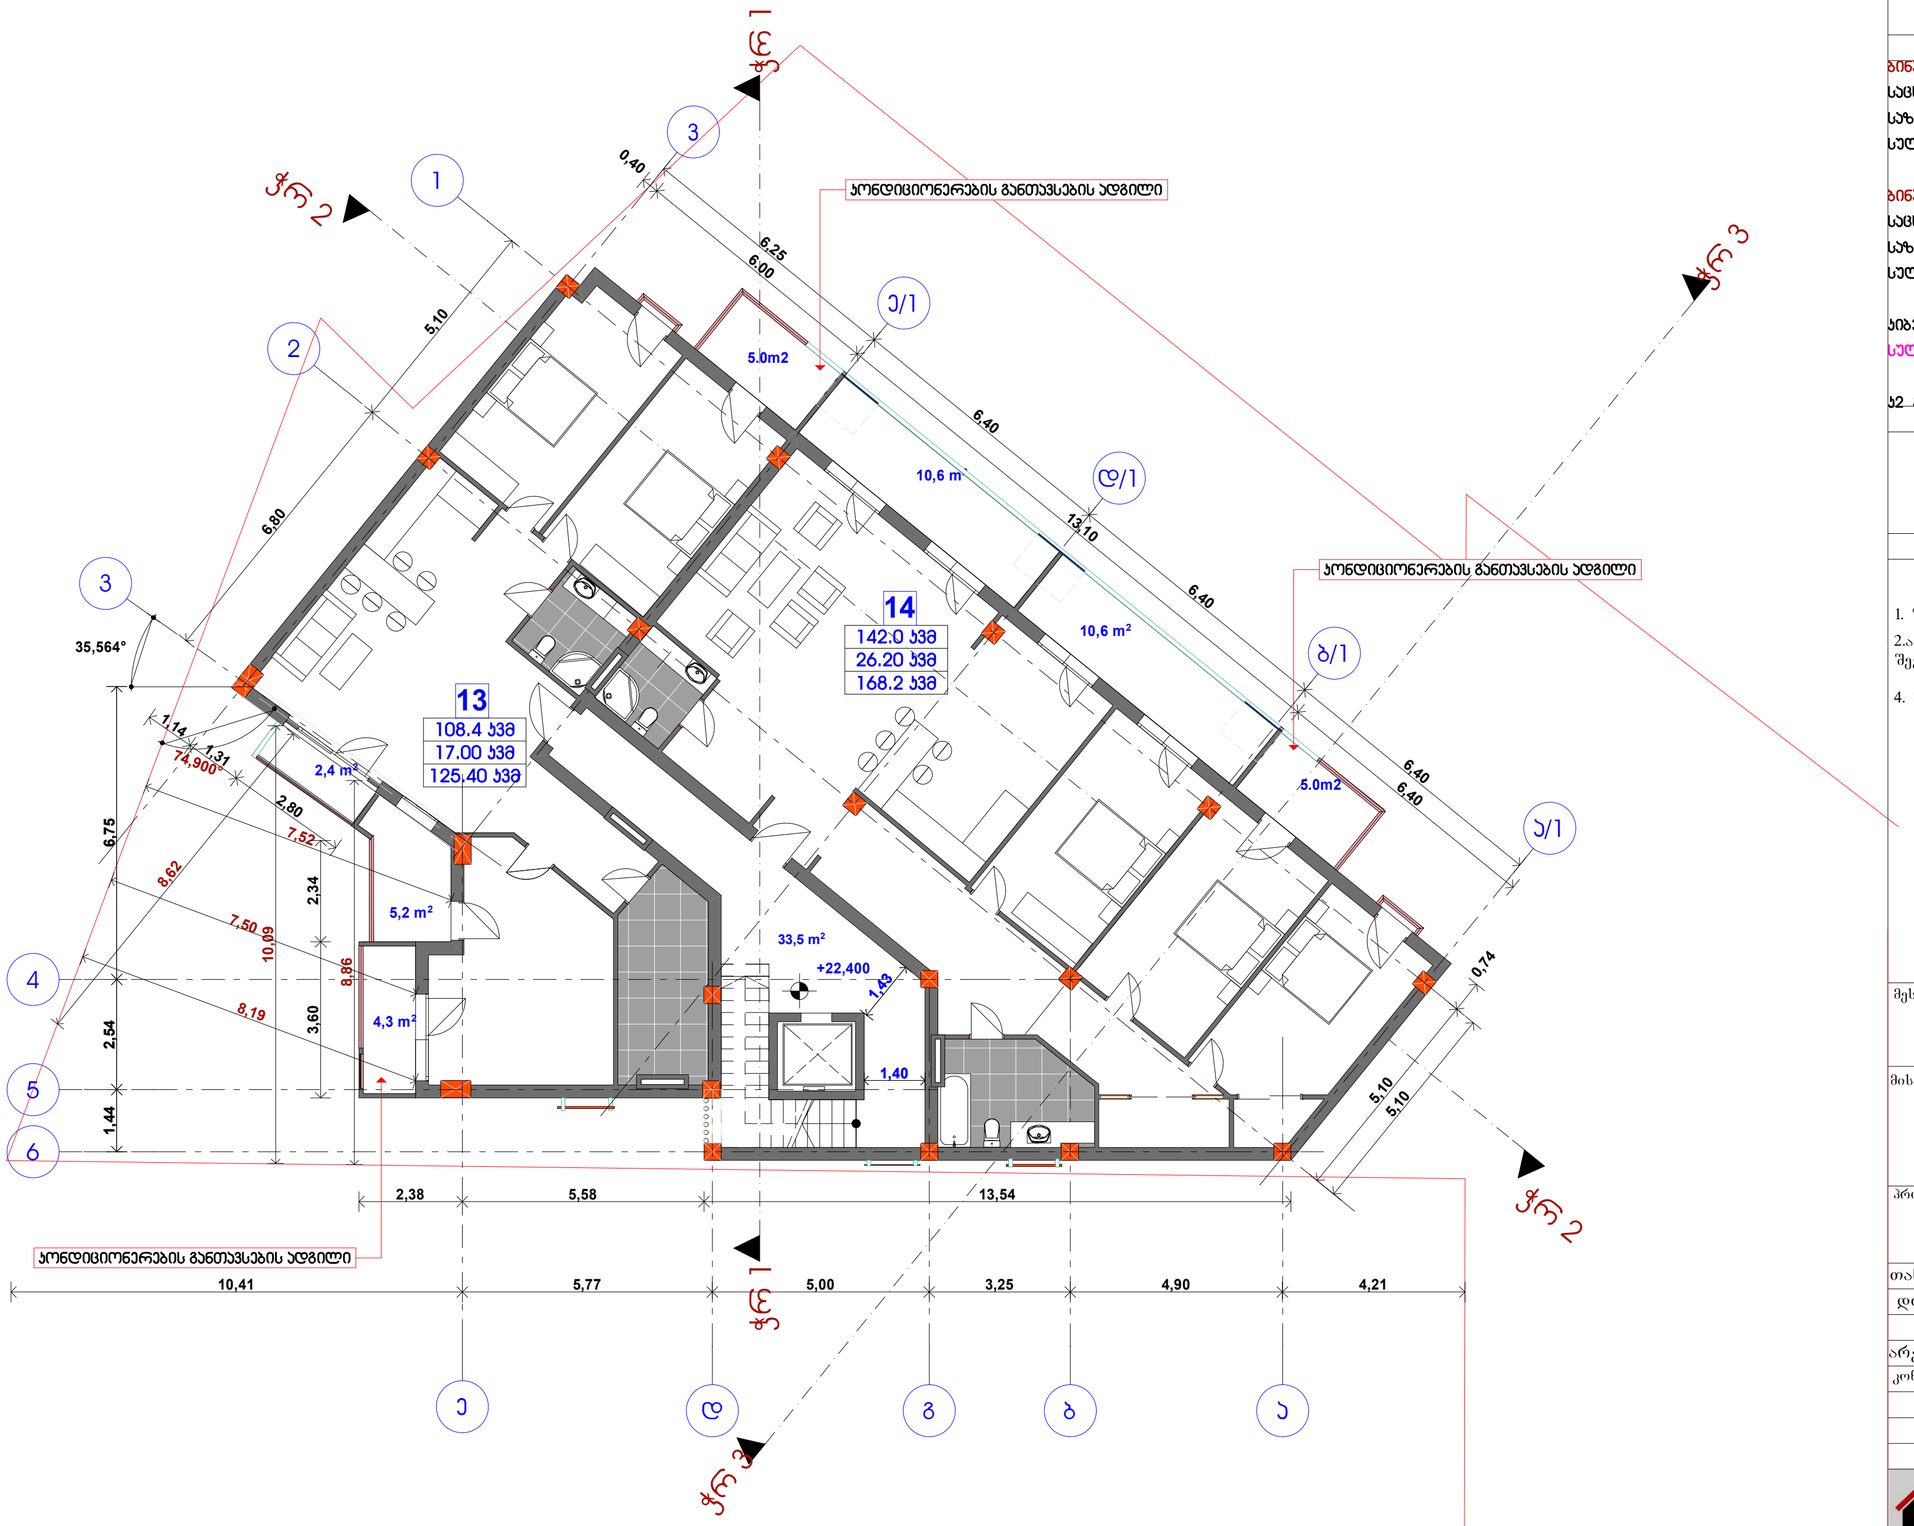

ფორმატი	დაკვეთა №	ფაილის სახელი
A2		

ექსპლიკაცია:

ბინა №13

საცხოვრებელი ფართი	108.40ს/მ
საზაფხულო	17.00 ს/მ
სულ	125.4 ს/მ

ბინა №14

საცხოვრებელი ფართი	142.0 ს/მ
საზაფხულო	26.20 ს/მ
სულ	168.200 ს/მ
ჯიბე დერეფანი	33.5 ს/მ
სულ	327.90 ს/მ

ს2 331.00 ს/მ

პირობითი ნიშნები:

შენიშვნები:

1. ზომები მოცემულია მილიმეტრებში;
2.არქიტექტურული ნიშნული 0.000 შეესაბამება აბსოლუტურ ნიშნულს +484.48
4. მოცემულია არქიტექტურული ნიშნულები.

მესაკუთრე:

ჯეოტერა 3

მისამართი

ქ. თბილისი დიდი დიღომი მიკრო/რაიონი III კორპუსი 1 მიმდებარედ

პროექტის სახელწოდება

მრავალბინიანი საცხოვრებელი სახლი

თანამდებობა	გვარი	ხელმოწერა	თარიღი
დირექტორი	კარაბაძე		
არქიტექტორი	ნ.კაპანაძე		
კონსტრუქტორი	მ.საველიძე		

RCO

მისამართი

თბილისი, მარშალ გელოვანის №13

მასშტაბი	1:100	ნახაზი	გეგმა +22.4000 ნიშნულზე
თარიღი			

სტადია	ფურცლები
არქიტექტურული პროექტი	

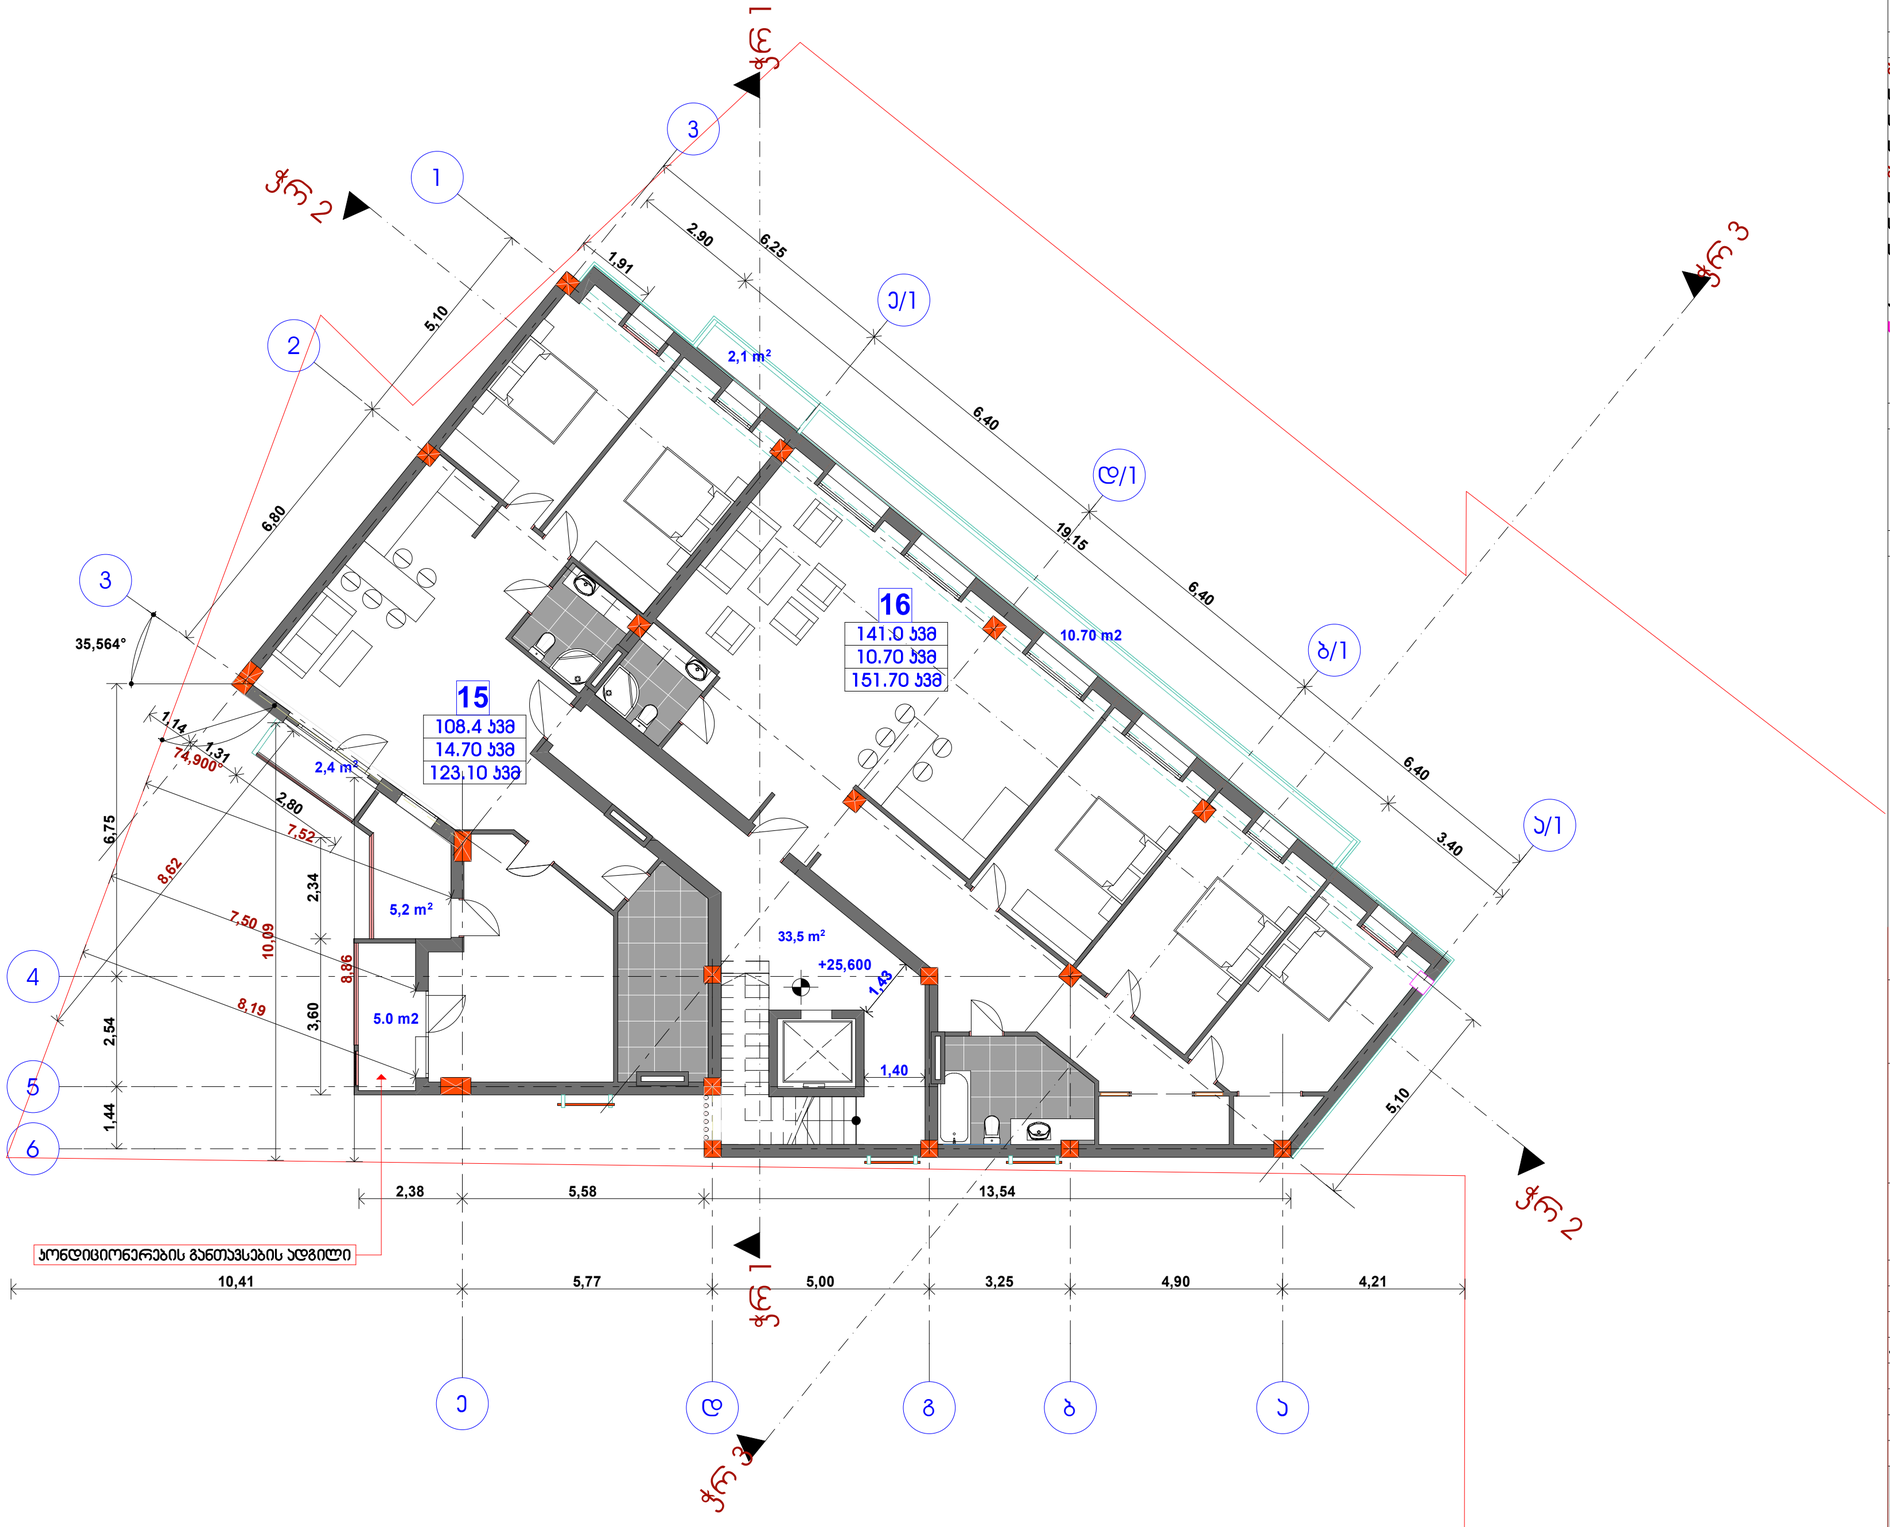

ფორმატი	დაკვეთა №	ფაილის სახელი
A2		

ექსპლიკაცია:

ბინა №15

საცხოვრებელი ფართი	108.40ჯმ
საზაფხულო	14.70 ჯმ
სულ	123.10 ჯმ

ბინა №16

საცხოვრებელი ფართი	141.0 ჯმ
საზაფხულო	10.70 ჯმ
სულ	151.70 ჯმ

ჯიხე დერეფანი	33.5 ჯმ
სულ	327.90 ჯმ

ჯ2 323.10 ჯმ

პირობითი ნიშნები:

შენიშვნები:

1. ზომები მოცემულია მილიმეტრებში;

2.არქიტექტურული ნიშნული 0.000 შეესაბამება აბსოლუტურ ნიშნულს +484.48

4. მოცემულია არქიტექტურული ნიშნულები.

მესაკუთრე:

ჯეოტერა 3

მისამართი

ქ. თბილისი დიდი დიღომი მიკრო/რაიონი III კორპუსი 1 მიმდებარედ

პროექტის სახელწოდება

მრავალბინიანი საცხოვრებელი სახლი

თანამდებობა	გვარი	ხელმოწერა	თარიღი
დირექტორი	კარაბაძე		
არქიტექტორი	ნ.კაპანაძე		
კონსტრუქტორი	მ.სავლიძე		

RCO

მისამართი

თბილისი, მარშალ გელოვანის №13

მასშტაბი	1:100	ნახაზი	გეგმა +25.600 ნიშნულზე
თარიღი			

სტადია	ფურცლები
არქიტექტურული პროექტი	

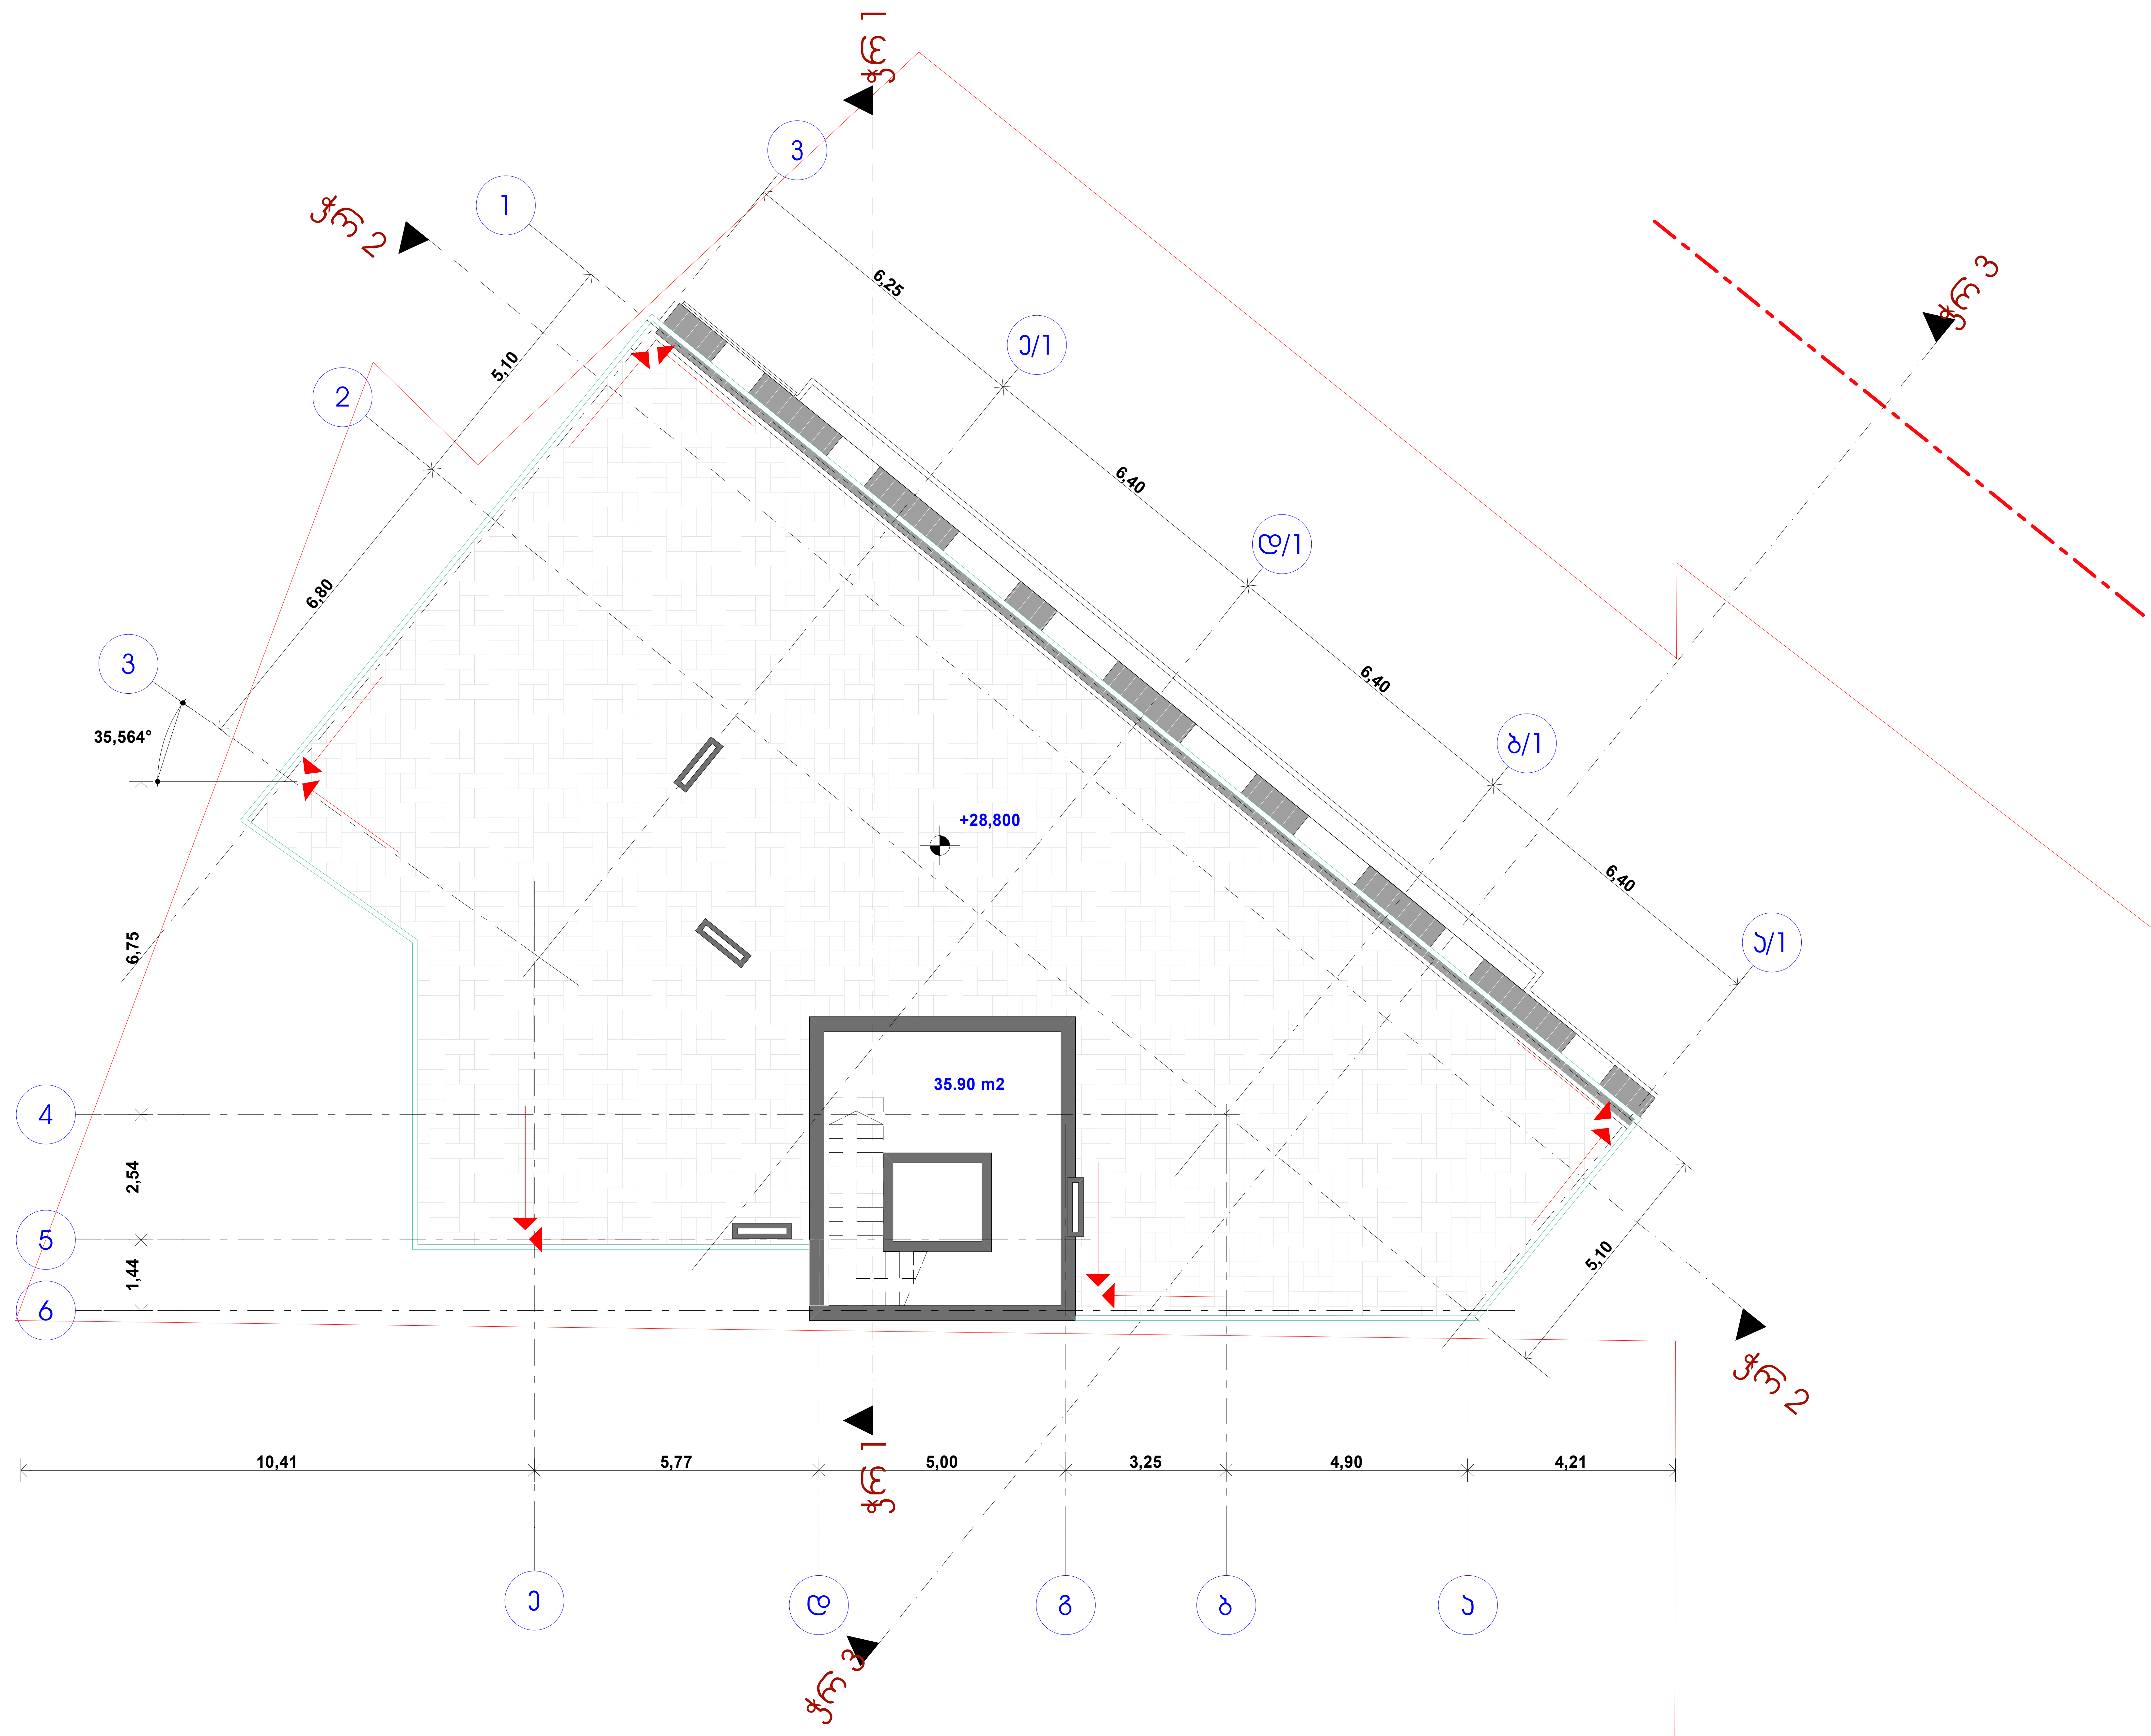

ფორმატი	დაკვეთა №	ფაილის სახელი
A2		

ექსპლიკაცია:

კიბე დერეფანი 35.90 კვმ

პირობითი ნიშნები:

შენიშვნები:

1. ზომები მოცემულია მილიმეტრებში;
2.არქიტექტურული ნიშნული 0.000 შეესაბამება აბსოლუტურ ნიშნულს +484.48
4. მოცემულია არქიტექტურული ნიშნულები.

მესაკუთრე:

ჯეოტერა 3

მისამართი

ქ. თბილისი დიდი დიღომი მიკრო/რაიონი III კორპუსი 1 მიმდებარედ

პროექტის სახელწოდება

მრავალბინიანი საცხოვრებელი სახლი

თანამდებობა	გვარი	ხელმოწერა	თარიღი
დირექტორი	კ.არაბიძე		
არქიტექტორი	ნ.კაპანაძე		
კონსტრუქტორი	მ.საველიძე		

ARCO

მისამართი

თბილისი, მარშალ გელოვანის №13

მასშტაბი	1:100	ნახაზი
თარიღი		სახურავის გეგმა

სტადია	ფურცლები
არქიტქტურული პროექტი	

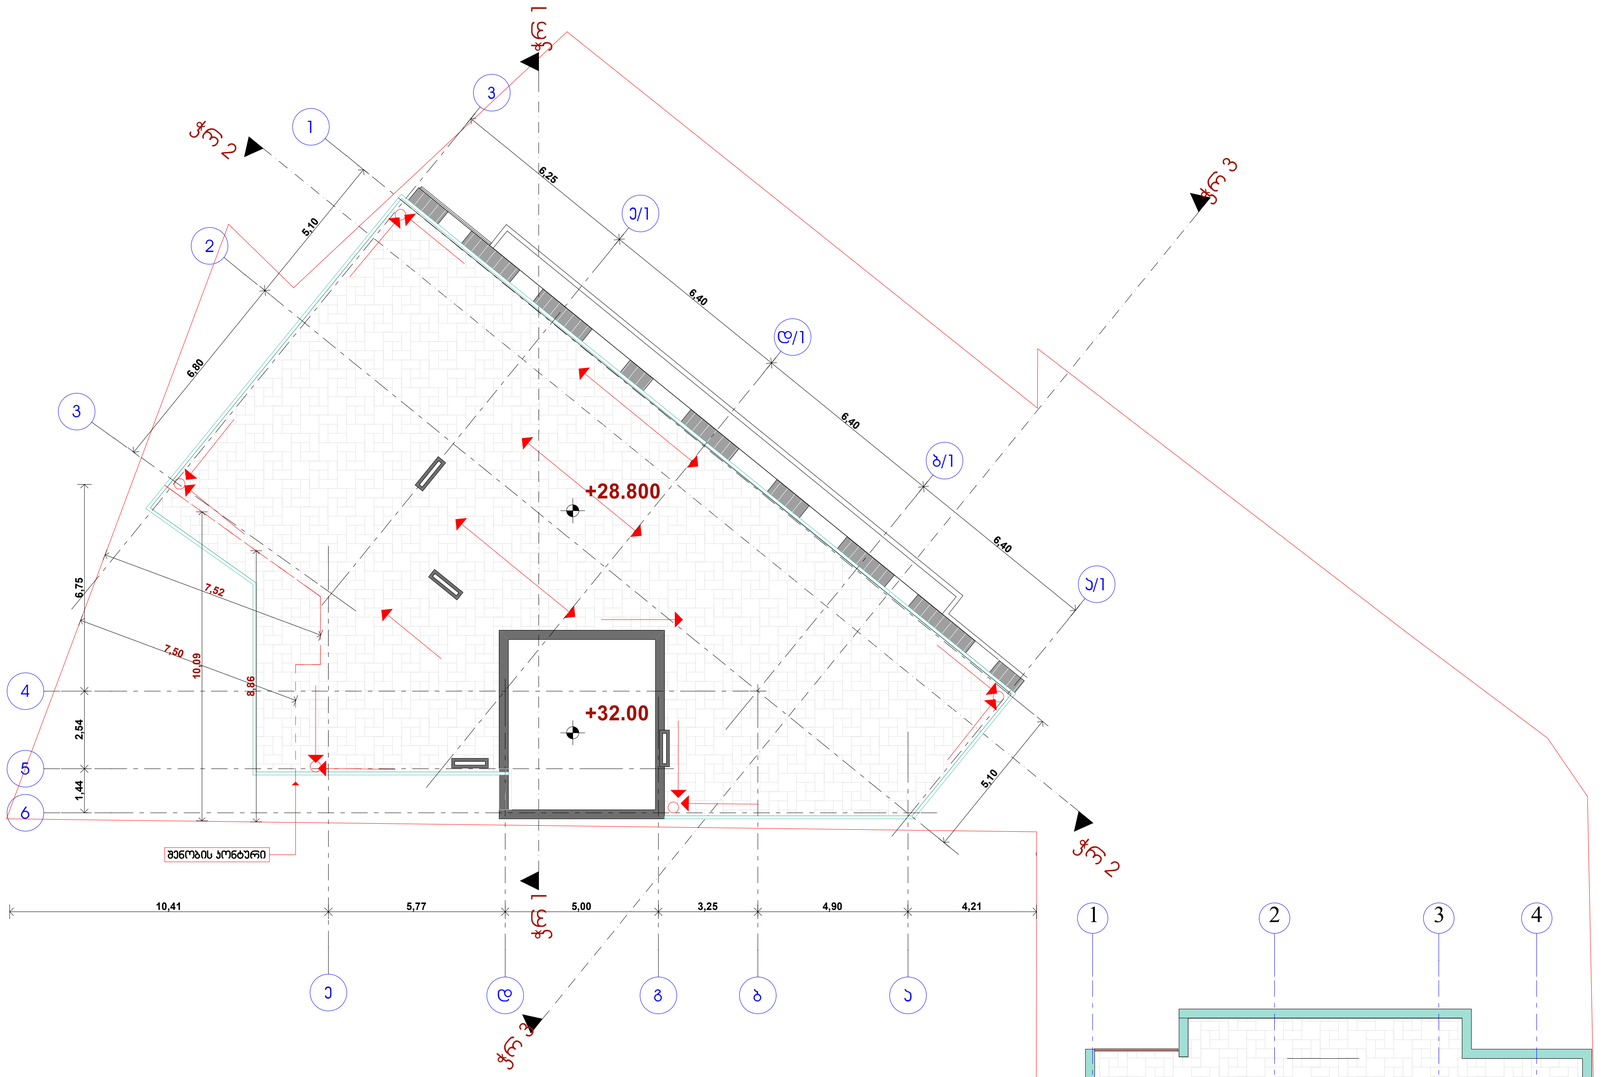

ფორმატი	დაკვეთა №	ფაილის სახელი
A1		

ექსპლიკაცია:

პირობითი ნიშნები:

შენიშვნები:

1. ზომები მოცემულია მილიმეტრებში;

2.არქიტექტურული ნიშნული 0.000 შეესაბამება აბსოლუტურ ნიშნულს +484.48

4. მოცემულია არქიტექტურული ნიშნულები.

მესაკუთრე:

ჯეოტერა 3

მისამართი

ქ. თბილისი დიდი დიღომი მიკრო/რაიონი III კორპუსი 1 მიმდებარედ

პროექტის სახელწოდება

მრავალბინიანი საცხოვრებელი სახლი

თანამდებობა	გვარი	ხელმოწერა	თარიღი
დირექტორი	კარაბიძე		
არქიტექტორი	ნ.კაპანაძე		
კონსტრუქტორი	მ.სავლიძე		

RCO

მისამართი

თბილისი, მარშალ გელოვანის №13

მასშტაბი	1:100	ნახაზი	გადახურვის გეგმა
თარიღი			

სტადია	ფურცლები
არქიტექტურული პროექტი	