123456789

10

1234

15

1

23456789

10
2
13

4

5

1 ღერძის ხაზი

+24.90

+24.90

1

A-2

1
A-

2

0

1
A-

2

0

ძირითადი გეგმა

პროექტი:

TITLE:

SEAL:

ნახაზის ნომ: რევიზია: სტადია:

მასშტაბი:

თარიღი:

შეასრულა:

შეამოწმა: ხელმოწერა:

ბ.კიკალიშვილი

ი.ჩირაძე

13.09.2017
ფორმატი:

შემსრულებელი

შპს "ლენდ მარკ პროჯექტი"

s.p

დეტალის ნიშანი

დეტალის ნომერი

ფურცლის ნომერი

det 00

A1

მრავალფუნქციური შენობა

ატენის შესახვევში

SHEET NO:

1:250

ხელმოწერა:

H/T2

DR

გაძლიერებული ბეტონის სტრუქტურული

ელემენტები 3 სთ-იანი ხანძარმედეგობით

(სვეტი, კოჭი, დიაფრაგმა, იატაკისა და სახურავის ანაწყობი)

ბეტონის ბლოკის კედელი

ნიშნული გეგმაზე

ჭრილის

ხაზი

კედლის ცეცხლმედეგობის

ხარისხი 1 საათი

სავაჭრო დაკავებულობა (სვ)

თავშეყრის დაკავებულობა (თვ-2; თვ-3; თვ-5)

გასასვლელამდე სავალი

მანძილი

მისაწვდომი სვლაგეზი

საკადასტრო საზღვარი

კედლის ცეცხლმედეგობის

ხარისხი 2 საათი

დამხმარე დაკავებულობა (დს)

სასაწყობო დაკავებულობა (სწ-2)

L=11.8 m

10%

პარკინგის ნუმერაცია

პანდუსის ქანობის მაჩვენებელი

ნიშნული ჭრილზე, ფასადზე

შახტის აღმნიშვნელი
6 სართ (ი.მ.ნ +24.900)

(s.z.n +24.800)

ექსპლიკაცია

ძირითადი შენიშვნები

ვაჟა-ფშაველას მე-2 კვარტალი. 11ბ, საქართველო თბილილისი

ტელ:+995 032 222 00 88

მრავალფუნქციური

შენობა

20

168 k-

ყველა ზომა მოცემულია მილიმეტრებში

1

2

3

4

5

6

7

8

9

01

2

31

4

51

1,450

-3.000
2

A-20

2

A -20

1

13 12 11 10 9 8 7 6 5 4 3 2 1
6,151 7,488 8,474 8,474 8,474

143,232

28,500

24,900

6,000 3,450 3,450 3,450 3,450 5,100 3,600

4,000

12,984 6,540 8,200 8,200 8,200 8,200 8,200 8,200 8,200 8,200 8,200 10,419 424

2,200

2,20018,710

8,540

2,634

დამუშავებული ბეტონი დამუშავებული ბეტონი დამუშავებული ბეტონი

დამუშავებული ბეტონი

დამუშავებული ბეტონი

დეკორატიული ლესვა

molurjo ფერი

დეკორატიული ლესვა

ღია რუხი

დამუშავებული ბეტონი

მინის მოაჯირი

ალუმინის ვიტრაჟი

დეკორატიული ლესვა

ღია რუხი
მინის მოაჯირი

ლითონის მილი

რუხი ფერი

sakadaswtro

საზღვარი

საკადასტრო

საზღვარი

დეკორატიული ლესვა

molurjo ფერი

6 სართ (ი.მ.ნ +24.900)

(i.m.n +28.500)

(s.z.n +28.400)

5 სართ (ი.მ.ნ +19.800)

(s.z.n +19.700)
4 სართ (ი.მ.ნ +16.350)

(s.z.n +16.245)
3 სართ (ი.მ.ნ +12.900)

(s.z.n +12.800)
2 სართ (ი.მ.ნ +9.450)

(s.z.n +9.350)
1 სართ (ი.მ.ნ +6.000)

(s.z.n +5.900)
0 სართ (ი.მ.ნ ±0.000=+413.0)

(s.z.n -0.100)

(s.z.n +24.800)

6 სართ (ი.მ.ნ +24.900)

(i.m.n +28.500)

(s.z.n +28.400)

5 სართ (ი.მ.ნ +19.800)

(s.z.n +19.700)
4 სართ (ი.მ.ნ +16.350)

(s.z.n +16.245)
3 სართ (ი.მ.ნ +12.900)

(s.z.n +12.800)
2 სართ (ი.მ.ნ +9.450)

(s.z.n +9.350)
1 სართ (ი.მ.ნ +6.000)

(s.z.n +5.900)
0 სართ (ი.მ.ნ ±0.000=+413.0)

(s.z.n -0.100)

(s.z.n +24.800)

19 18 17 16 15 14

8,200 2,780 5,400 8,200 8,200 8,200 10,150

51,130

28,500

24,900

6,000 3,450 3,450 3,450 3,450 5,100 3,600

28,500

24,900

6,000 3,450 3,450 3,450 3,450 5,100 3,600

4,000

2,200

2,200

4,483

10,139

1,200

დეკორატიული ლესვა

ღია რუხი

მინის მოაჯირი ლითონის მილი რუხი ფერი

დეკორატიული ლესვა

molurjo ფერი

დეკორატიული ლესვა

ღია რუხი

ალუმინის ვიტრაჟი

დამუშავებული

ბეტონი

მინის მოაჯირი

დამუშავებული

ბეტონი

დამუშავებული

ბეტონი

დამუშავებული

ბეტონი

დამუშავებული

ბეტონი

საკადასტრო

საზღვარი

საკადასტრო

საზღვარი

6 სართ (ი.მ.ნ +24.900)

(i.m.n +28.500)

(s.z.n +28.400)

5 სართ (ი.მ.ნ +19.800)

(s.z.n +19.700)
4 სართ (ი.მ.ნ +16.350)

(s.z.n +16.245)
3 სართ (ი.მ.ნ +12.900)

(s.z.n +12.800)
2 სართ (ი.მ.ნ +9.450)

(s.z.n +9.350)
1 სართ (ი.მ.ნ +6.000)

(s.z.n +5.900)
0 სართ (ი.მ.ნ ±0.000=+413.0)

(s.z.n -0.100)

(s.z.n +24.800)

6 სართ (ი.მ.ნ +24.900)

(i.m.n +28.500)

(s.z.n +28.400)

5 სართ (ი.მ.ნ +19.800)

(s.z.n +19.700)
4 სართ (ი.მ.ნ +16.350)

(s.z.n +16.245)
3 სართ (ი.მ.ნ +12.900)

(s.z.n +12.800)
2 სართ (ი.მ.ნ +9.450)

(s.z.n +9.350)
1 სართ (ი.მ.ნ +6.000)

(s.z.n +5.900)
0 სართ (ი.მ.ნ ±0.000=+413.0)

(s.z.n -0.100)

(s.z.n +24.800)

0 სართ (ი.მ.ნ

A B C D E F G H

ფასადი A- H ღერძებში --------------- ფასადი 19 - 1 ღერძებში

A-300

A-300

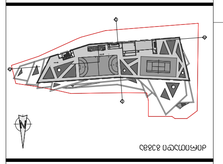

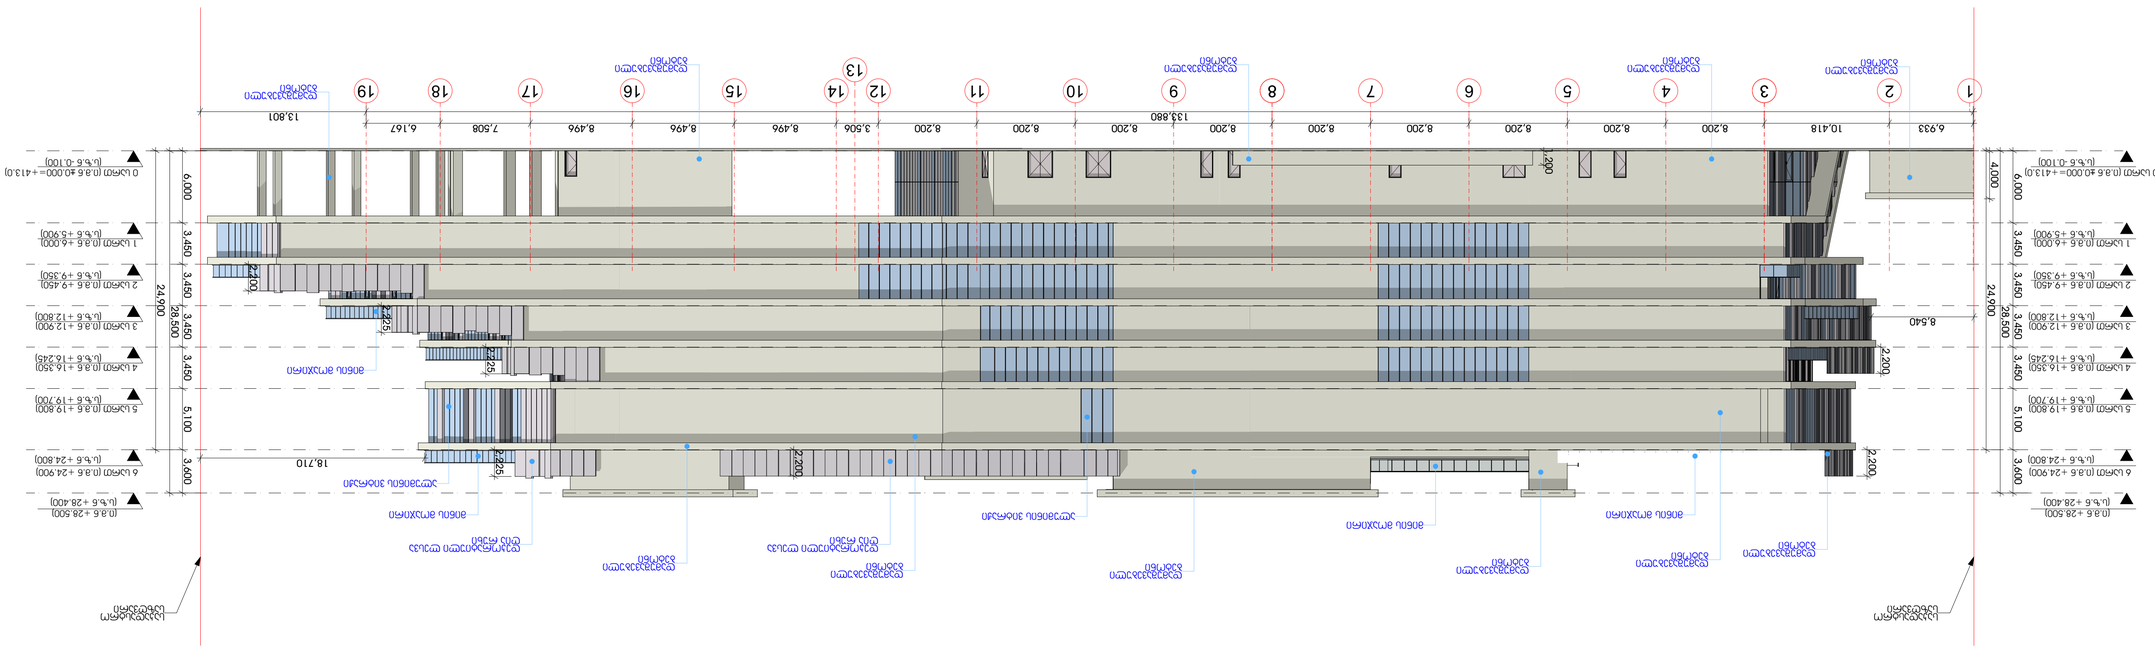

123456789

10

1234

15

1

23456789

10
2
13

4

5

1 ღერძის ხაზი

+24.90

+24.90

1

A-2

1
A-

2

0
1
A-

2

0

ძირითადი გეგმა

პროექტი:

TITLE:

SEAL:

ნახაზის ნომ: რევიზია: სტადია:

მასშტაბი:

თარიღი:

შეასრულა:

შეამოწმა: ხელმოწერა:

ბ.კიკალიშვილი

ი.ჩირაძე

13.09.2017
ფორმატი:

შემსრულებელი

შპს "ლენდ მარკ პროჯექტი"

s.p

დეტალის ნიშანი

დეტალის ნომერი

ფურცლის ნომერი

det 00

A1

მრავალფუნქციური შენობა

ატენის შესახვევში

SHEET NO:

1:250

ხელმოწერა:

H/T2

DR

გაძლიერებული ბეტონის სტრუქტურული

ელემენტები 3 სთ-იანი ხანძარმედეგობით

(სვეტი, კოჭი, დიაფრაგმა, იატაკისა და სახურავის ანაწყობი)

ბეტონის ბლოკის კედელი

ნიშნული გეგმაზე

ჭრილის

ხაზი

კედლის ცეცხლმედეგობის

ხარისხი 1 საათი

სავაჭრო დაკავებულობა (სვ)

თავშეყრის დაკავებულობა (თვ-2; თვ-3; თვ-5)

გასასვლელამდე სავალი

მანძილი

მისაწვდომი სვლაგეზი

საკადასტრო საზღვარი

კედლის ცეცხლმედეგობის

ხარისხი 2 საათი

დამხმარე დაკავებულობა (დს)

სასაწყობო დაკავებულობა (სწ-2)

L=11.8 m

10%

პარკინგის ნუმერაცია

პანდუსის ქანობის მაჩვენებელი

ნიშნული ჭრილზე, ფასადზე

შახტის აღმნიშვნელი
6 სართ (ი.მ.ნ +24.900)

(s.z.n +24.800)

ექსპლიკაცია

ძირითადი შენიშვნები

ვაჟა-ფშაველას მე-2 კვარტალი. 11ბ, საქართველო თბილილისი

ტელ:+995 032 222 00 88

მრავალფუნქციური

შენობა

20

168 k-

ყველა ზომა მოცემულია მილიმეტრებში

1

2

3

4

5

6

7

8

9

01

2

31

4

51

1,450

-3.000
2

A-20

2

A -20

1

1 2 3 4 5 6 7 8 9 10 11 12 14 15 16 17 18 19

13

28,500

24,900

6,000 3,450 3,450 3,450 3,450 5,100 3,600

28,500

24,900

6,000 3,450 3,450 3,450 3,450 5,100 3,600

6,933 10,418 8,200 8,200 8,200 8,200 8,200 8,200 8,200 8,200 8,200 3,506 8,496 8,496 8,496 7,508 6,167

2,200
2,200

2,200

2,225

2,225

2,225

2,200

133,880 13,801
4,000

1,200

8,540

18,710

დამუშავებული

ბეტონი

დამუშავებული

ბეტონი

დამუშავებული

ბეტონი დამუშავებული

ბეტონი

დამუშავებული

ბეტონი

დამუშავებული

ბეტონი

ალუმინის ვიტრაჟი

დეკორატიული ლესვა

ღია რუხი
დამუშავებული

ბეტონი

დამუშავებული

ბეტონი

მინის მოაჯირი

მინის მოაჯირი

მინის მოაჯირი

მინის მოაჯირი

დამუშავებული

ბეტონი

დამუშავებული

ბეტონი

დამუშავებული

ბეტონი

საკადასტრო

საზღვარი

საკადასტრო

საზღვარი

დეკორატიული ლესვა

ღია რუხი

ალუმინის ვიტრაჟი

6 სართ (ი.მ.ნ +24.900)

(i.m.n +28.500)

(s.z.n +28.400)

5 სართ (ი.მ.ნ +19.800)

(s.z.n +19.700)
4 სართ (ი.მ.ნ +16.350)

(s.z.n +16.245)
3 სართ (ი.მ.ნ +12.900)

(s.z.n +12.800)
2 სართ (ი.მ.ნ +9.450)

(s.z.n +9.350)
1 სართ (ი.მ.ნ +6.000)

(s.z.n +5.900)
0 სართ (ი.მ.ნ ±0.000=+413.0)

(s.z.n -0.100)

(s.z.n +24.800)

6 სართ (ი.მ.ნ +24.900)

(i.m.n +28.500)

(s.z.n +28.400)

5 სართ (ი.მ.ნ +19.800)

(s.z.n +19.700)
4 სართ (ი.მ.ნ +16.350)

(s.z.n +16.245)
3 სართ (ი.მ.ნ +12.900)

(s.z.n +12.800)
2 სართ (ი.მ.ნ +9.450)

(s.z.n +9.350)
1 სართ (ი.მ.ნ +6.000)

(s.z.n +5.900)
0 სართ (ი.მ.ნ ±0.000=+413.0)

(s.z.n -0.100)

(s.z.n +24.800)

L K J I 19

8,200 8,200

28,500

24,900

6,000 3,450 3,450 3,450 3,450 5,100 3,600

4,000

2,200

2,200

1,200

4,483

10,139

2,225
2,225

2,225

2,225

დეკორატიული ლესვა

ღია რუხი

დამუშავებული

ბეტონი

მინის მოაჯირი

ლითონის მილი

რუხი ფერი

დეკორატიული ლესვა

molurjo ფერი

დეკორატიული ლესვა

ღია რუხი

ალუმინის ვიტრაჟი

დამუშავებული

ბეტონი

მინის მოაჯირი

დამუშავებული

ბეტონი

დამუშავებული

ბეტონი

საკადასტრო

საზღვარი

საკადასტრო

საზღვარი

0.000=+413.0)

6 სართ (ი.მ.ნ +24.900)

(i.m.n +28.500)

(s.z.n +28.400)

5 სართ (ი.მ.ნ +19.800)

(s.z.n +19.700)
4 სართ (ი.მ.ნ +16.350)

(s.z.n +16.245)
3 სართ (ი.მ.ნ +12.900)

(s.z.n +12.800)
2 სართ (ი.მ.ნ +9.450)

(s.z.n +9.350)
1 სართ (ი.მ.ნ +6.000)

(s.z.n +5.900)
0 სართ (ი.მ.ნ ±0.000=+413.0)

(s.z.n -0.100)

(s.z.n +24.800)

6 სართ (ი.მ.ნ +24.900)

(i.m.n +28.500)

(s.z.n +28.400)

5 სართ (ი.მ.ნ +19.800)

(s.z.n +19.700)
4 სართ (ი.მ.ნ +16.350)

(s.z.n +16.245)
3 სართ (ი.მ.ნ +12.900)

(s.z.n +12.800)
2 სართ (ი.მ.ნ +9.450)

(s.z.n +9.350)
1 სართ (ი.მ.ნ +6.000)

(s.z.n +5.900)
0 სართ (ი.მ.ნ ±0.000=+413.0)

(s.z.n -0.100)

(s.z.n +24.800)

ფასადი L- I ღერძებში --------------- ფასადი 1- 19 ღერძებში

A-300

A-301