PRODUCED BY AN AUTODESK EDUCATIONAL PRODUCT



PRODUCED BY AN AUTODESK EDUCATIONAL PRODUCT

ფორმატი A2	თბილისი 2017წ	ჭრილი 1-1	შპს ADM
მასშტაბი 1:100	სტადია: II-III შენობის კლასი: IV	ეს. ამხანაგობა "მელაანის 60"-ის მრავალბინიანი საცხოვრებელი სახლის პროექტი მისამართზე: ქ. თბილისი, მელაანის ქ. №60	დირექტორი ლ. მამისაშვილი არქიტექტორი პრ. მთ. არქიტექტორი ლ. ხუხაშვილი

PRODUCED BY AN AUTODESK EDUCATIONAL PRODUCT

PRODUCED BY AN AUTODESK EDUCATIONAL PRODUCT

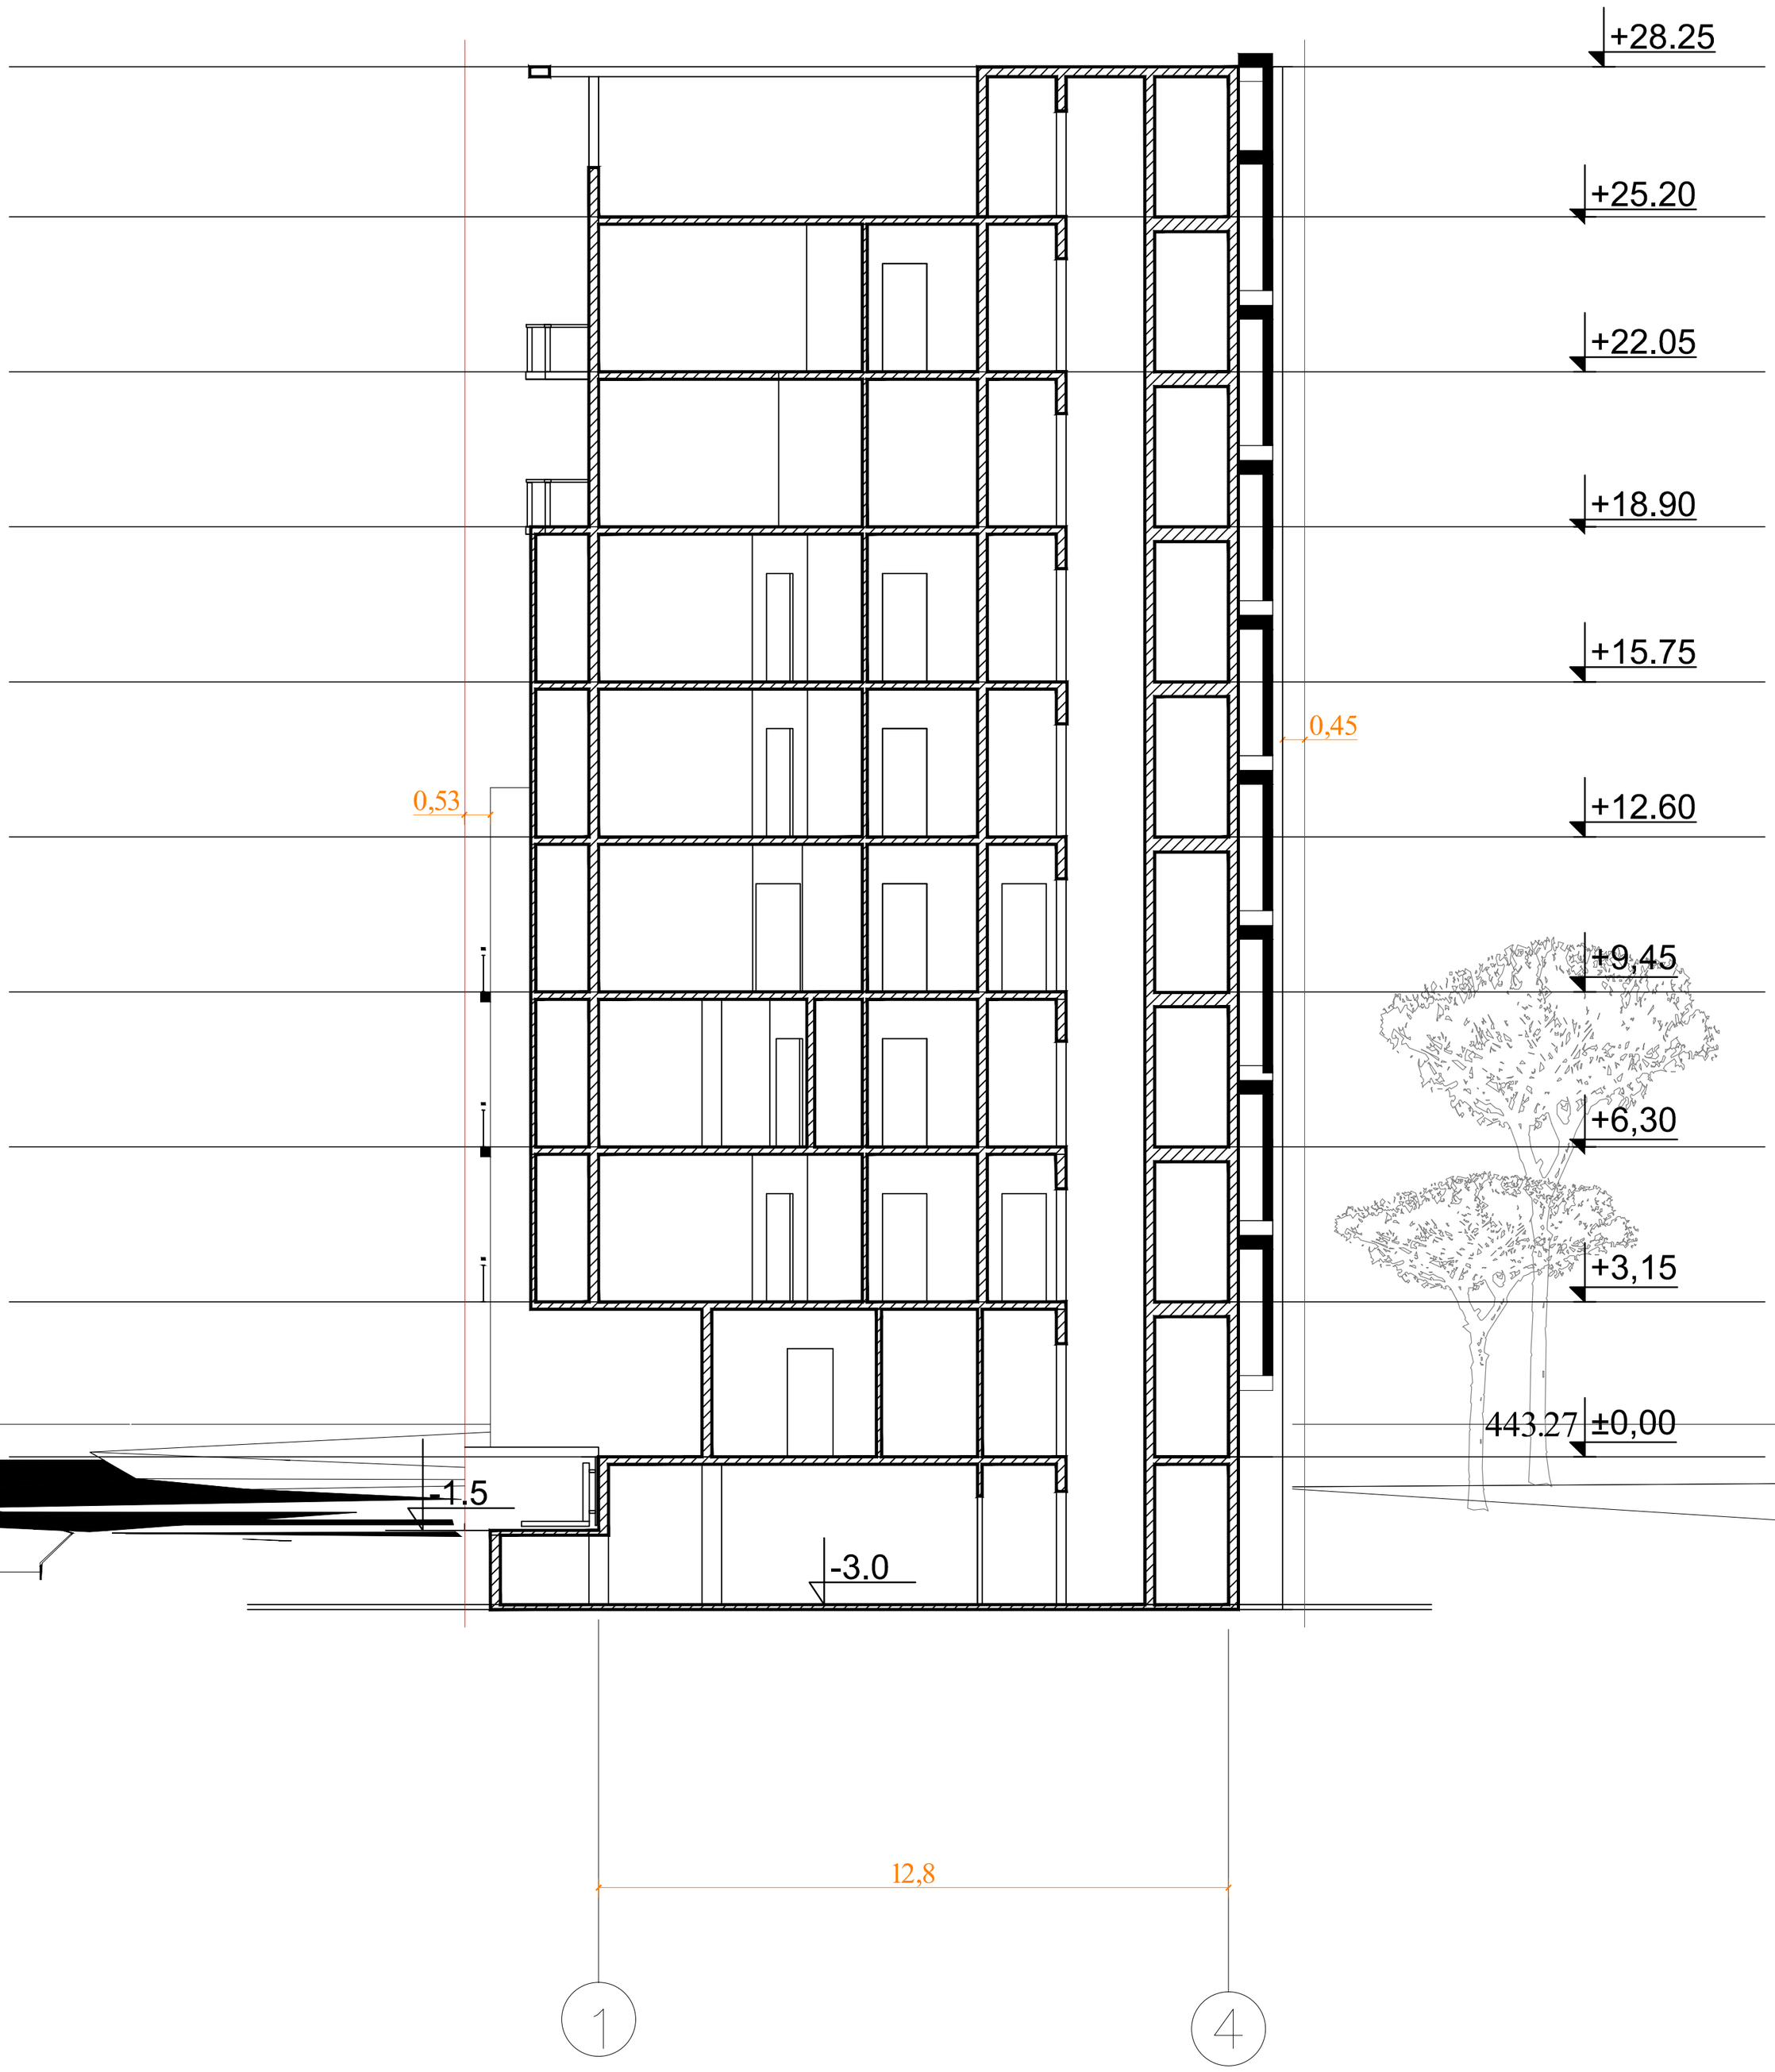

PRODUCED BY AN AUTODESK EDUCATIONAL PRODUCT

PRODUCED BY AN AUTODESK EDUCATIONAL PRODUCT

ფორმატი A2	თბილისი 2017წ	ჭრილი 2-2	შპს ADM
მასშტაბი 1:100	სტადია: II-III	ე.წ. ამხანაგობა "მელაანის 60"-ის მრავალბინიანი საცხოვრებელი სახლის პროექტი მისამართზე: ქ. თბილისი, მელაანის ქ. №60	დირექტორი — დ. მამისაშვილი
	შენობის კლასი: IV		არქიტექტორი —
			არ. მთ. არქიტექტორი — დ. ხუხაშვილი

PRODUCED BY AN AUTODESK EDUCATIONAL PRODUCT

PRODUCED BY AN AUTODESK EDUCATIONAL PRODUCT

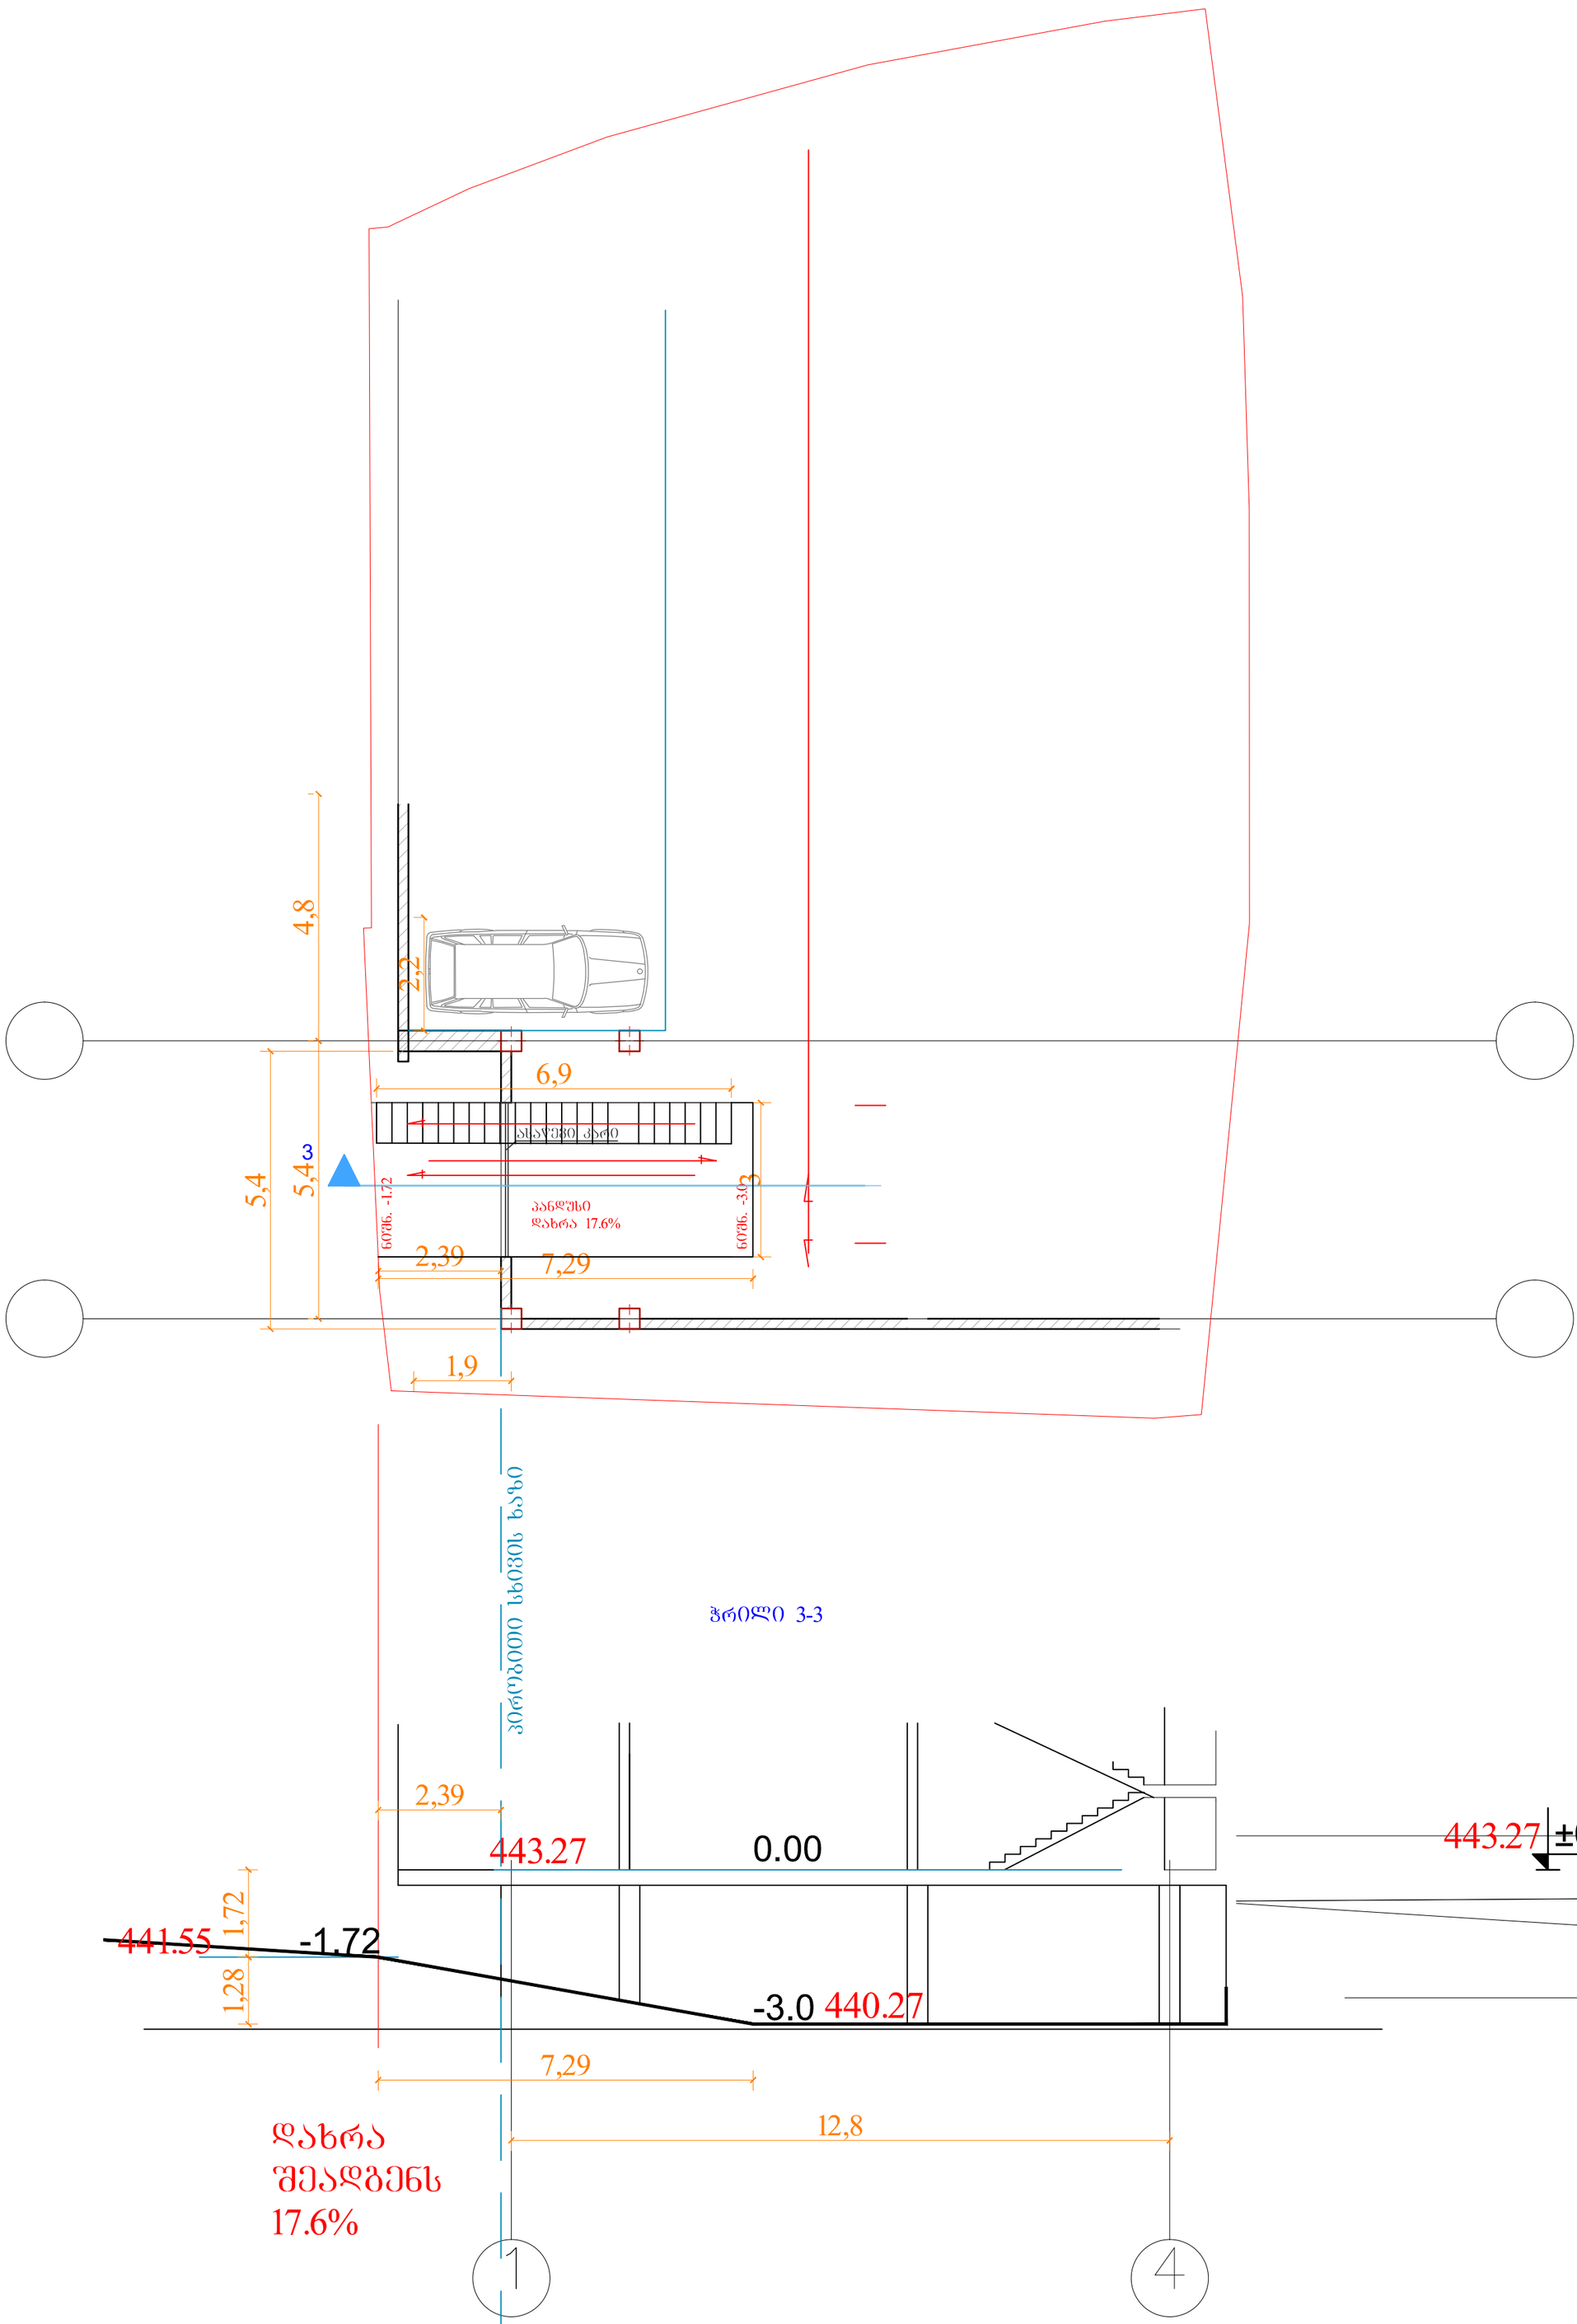

PRODUCED BY AN AUTODESK EDUCATIONAL PRODUCT

PRODUCED BY AN AUTODESK EDUCATIONAL PRODUCT

ფორმატი A4	თბილისი 2017წ	ჭრილი 3-3	შპს ADM
მასშტაბი 1:200	სტადია: II-III	ე.ს. ამხანაგობა "მელაანის 60"-ის მრავალბინიანი საცხოვრებელი სახლის პროექტი მისამართზე: ქ. თბილისი, მელაანის ქ. №60	დირექტორი — ლ. მამისაშვილი
	შენობის კლასი: IV		არქიტექტორი —
			პრ. მთ. არქიტექტორი — ლ. ხუხაშვილი

PRODUCED BY AN AUTODESK EDUCATIONAL PRODUCT