მიწის (უძრავი ქონების) საკადასტრო კოდი **N 01.19.23.015.034**

ამონაწერი საჯარო რეესტრიდან

განცხადების რეგისტრაცია
N 882016317694 - 23/05/2016 15:23:20

მომზადების თარიღი
23/05/2016 16:57:00

საკუთრების განყოფილება

ზონა	სექტორი	კვარტალი	ნაკვეთი
თბილისი	სამგორი		
01	**19**	**23**	**015/034**

მისამართი: ქალაქი თბილისი , ქუჩა ჭიჭინაძე , N 6 / ქალაქი თბილისი , ქუჩა ჭიჭინაძე , N 6 , ნაკვეთი 15/018 / ქალაქი თბილისი , ქუჩა ჭიჭინაძე , N 6 , მიმდებარედ , ნაკვეთი 15/019

ნაკვეთის საკუთრების ტიპი: თანასაკუთრება
ნაკვეთის დანიშნულება: არასასოფლო სამეურნეო
დაზუსტებული ფართობი: 949.00 კვ.მ.
ნაკვეთის წინა ნომერი:**01.19.23.015.011; 01.19.23.015.018; 01.19.23.015.019;**

შენობა-ნაგებობის ჩამონათვალი:N1
- I სართული 428.11 კვ.მ.
- II სართული 407.11 კვ.მ.

მესაკუთრის განყოფილება

განცხადების რეგისტრაცია : ნომერი 882011337548 , თარიღი 13/07/2011 18:08:09
უფლების რეგისტრაცია: თარიღი 10/08/2011

უფლების დამადასტურებელი დოკუმენტი:

- უძრავი ქონების ნასყიდობის ხელშეკრულება , დამოწმების თარიღი:04/08/2011 , საქართველოს იუსტიციის სამინისტროს საჯარო რეესტრის ეროვნული სააგენტო
- კაპიტალში შენატანის სახით უძრავი ქონების გადაცემის ხელშეკრულება N100722511 , დამოწმების თარიღი:21/07/2010 ,ნოტარიუსი მ. ჭიჭინაძე
- გადაწყვეტილება NM13000968/3 , დამოწმების თარიღი:27/02/2013 ,სსიპ საქართველოს იუსტიციის სამინისტრო საჯარო რეესტრის ეროვნული სააგენტო
- უძრავი ქონების ნასყიდობის ხელშეკრულება. , დამოწმების თარიღი:30/03/2010 ,სსიპ საქართველოს იუსტიციის სამინისტრო საჯარო რეესტრის ეროვნული სააგენტო
- გაერთიანების ხელშეკრულება , დამოწმების თარიღი:01/05/2013 , საქართველოს იუსტიციის სამინისტროს საჯარო რეესტრის ეროვნული სააგენტო
- საკუთრების დამადასტურებელი მოწმობა N1376 , დამოწმების თარიღი:27/03/2012 , ქალაქ თბილისის მერიის საჯარო სამართლის იურიდიული პირი ქონების მართვის სააგენტო
- აუქციონში გამარჯვების დამადასტურებელი ოქმი (ადმინისტრაციული დაპირება) Nე-93-11-4523 , დამოწმების თარიღი:07/02/2012 , ქალაქ თბილისის მერიის საჯარო სამართლის იურიდიული პირი ქონების მართვის სააგენტო
- საკუთრების დამადასტურებელი მოწმობა N1377 , დამოწმების თარიღი:27/03/2012 , ქალაქ თბილისის მერიის საჯარო სამართლის იურიდიული პირი ქონების მართვის სააგენტო
- აუქციონში გამარჯვების დამადასტურბელი ოქმი (ადმინისტრაციული დაპირება) NE-93-14-4526 , დამოწმების თარიღი:07/02/2012 , ქალაქ თბილისის მერიის საჯარო სამართლის იურიდიული პირი ქონების მართვის სააგენტო
- ნასყიდობის ხელშეკრულება , დამოწმების თარიღი:06/02/2008 , საქართველოს იუსტიციის სამინისტროს საჯარო რეესტრის ეროვნული სააგენტოს თბილისის სარეგისტრაციო სამსახური

მესაკუთრეები:
ნინო ვასაძე,P/N: 01027052820
შპს "გორდი 2008" , ID ნომერი:206334073

მესაკუთრე:	აღწერა:
შპს "გორდი 2008"	შენობა-ნაგებობა N1-დან I სართული ფართით 428.11 კვ.მ.
ნინო ვასაძე	შენობა-ნაგებობა N1-დან II სართული ფართით 407.11 კვ.მ.

იპოთეკა

განცხადების რეგისტრაცია ნომერი **882014511300** თარიღი **25/09/2014 12:37:39**	**იპოთეკარი: სააქციო საზოგადოება "საქართველოს ბანკი"**204378869; **მესაკუთრე: შპს "გორდი 2008"** 206334073; **ნინო ვასაძე** P/N: 01027052820; საგანი:მიწის ნაკვეთის დაზუსტებული ფართობი: 949.00 კვ.მ მასზე მდგარი შენობა-ნაგებობ(ებ)ით.;
უფლების რეგისტრაცია: თარიღი **01/10/2014**	**იპოთეკის ხელშეკრულება NCAH000069597, დამოწმების თარიღი25/09/2014, საქართველოს იუსტიციის სამინისტროს საჯარო რეესტრის ეროვნული სააგენტო**

საგადასახადო გირავნობა:

რეგისტრირებული არ არის

სარგებლობა

განცხადების რეგისტრაცია ნომერი **882011280808** თარიღი **13/06/2011 18:58:32**	**მოიჯარე: სააქციო საზოგადოება "პრივატბანკი"**203838678; **მესაკუთრე: შპს "გორდი 2008"** 206334073; საგანი: 0.25 კვ.მ ფართი; ხელშეკრულების დადების თარიღი:13/06/2011; ვადა:3 წელი;
უფლების რეგისტრაცია: თარიღი **17/06/2011**	**საიჯარო ხელშეკრულება , დამოწმების თარიღი13/06/2011, საქართველოს იუსტიციის სამინისტრო საჯარო რეესტრის ეროვნული სააგენტო**

ვალდებულება

ყადაღა/აკრძალვა:

რეგისტრირებული არ არის

მოვალეთა რეესტრი:

რეგისტრირებული არ არის

"ფიზიკური პირის მიერ 2 წლამდე ვადით საკუთრებაში არსებული მატერიალური აქტივის რეალიზაციისას, აგრეთვე საგადასახადო წლის განმავლობაში 1000 ლარის ან მეტი ღირებულების ქონების საჩუქრად მიღებისას საშემოსავლო გადასახადი გადახდას ექვემდებარება საანგარიშო წლის მომდევნო წლის 1 აპრილამდე, რის შესახებაც აღნიშნული ფიზიკური პირი იმავე ვადაში წარუდგენს დეკლარაციას საგადასახადო ორგანოს. აღნიშნული ვალდებულების შეუსრულებლობა წარმოადგენს საგადასახადო სამართალდარღვევას, რაც იწვევს პასუხისმგებლობას საქართველოს საგადასახადო კოდექსის XVIII თავის მიხედვით."

- დოკუმენტის ნამდვილობის გადამოწმება შესაძლებელია საჯარო რეესტრის ეროვნული სააგენტოს ოფიციალურ ვებ–გვერდზე www. napr.gov.ge;
- ამონაწერის მიღება შესაძლებელია ვებ–გვერდზე www. napr.gov.ge, ნებისმიერ ტერიტორიულ სარეგისტრაციო სამსახურში, იუსტიციის სახლებსა და სააგენტოს ავტორიზებულ პირებთან;
- ამონაწერში ტექნიკური ხარვეზის აღმოჩენის შემთხვევაში დაგვიკავშირდით: 2 405405 ან პირადად შეავსეთ განაცხადი ვებ–გვერდზე;
- კონსულტაციის მიღება შესაძლებელია იუსტიციის სახლის ცხელ ხაზზე 2 405405;
- საჯარო რეესტრის თანამშრომელთა მხრიდან უკანონო ქმედების შემთხვევაში დაგვიკავშირდით ცხელ ხაზზე: 08 009 009 09
- თქვენთვის საინტერესო ნებისმიერ საკითხთან დაკავშირებით მოგვწერეთ ელ-ფოსტით: info@napr.gov.ge

საქართველოს იუსტიციის სამინისტრო
საჯარო რეესტრის ეროვნული სააგენტო

საკადასტრო გეგმა

მიწის ნაკვეთის საკადასტრო კოდი: *01.19.23.015.034*
განცხადების რეგისტრაციის ნომერი: 882013197522
მიწის ნაკვეთის ფართობი: *949* კვ.მ.
დანიშნულება: *არასასოფლო-სამეურნეო*
მომზადების თარიღი 02.05.13

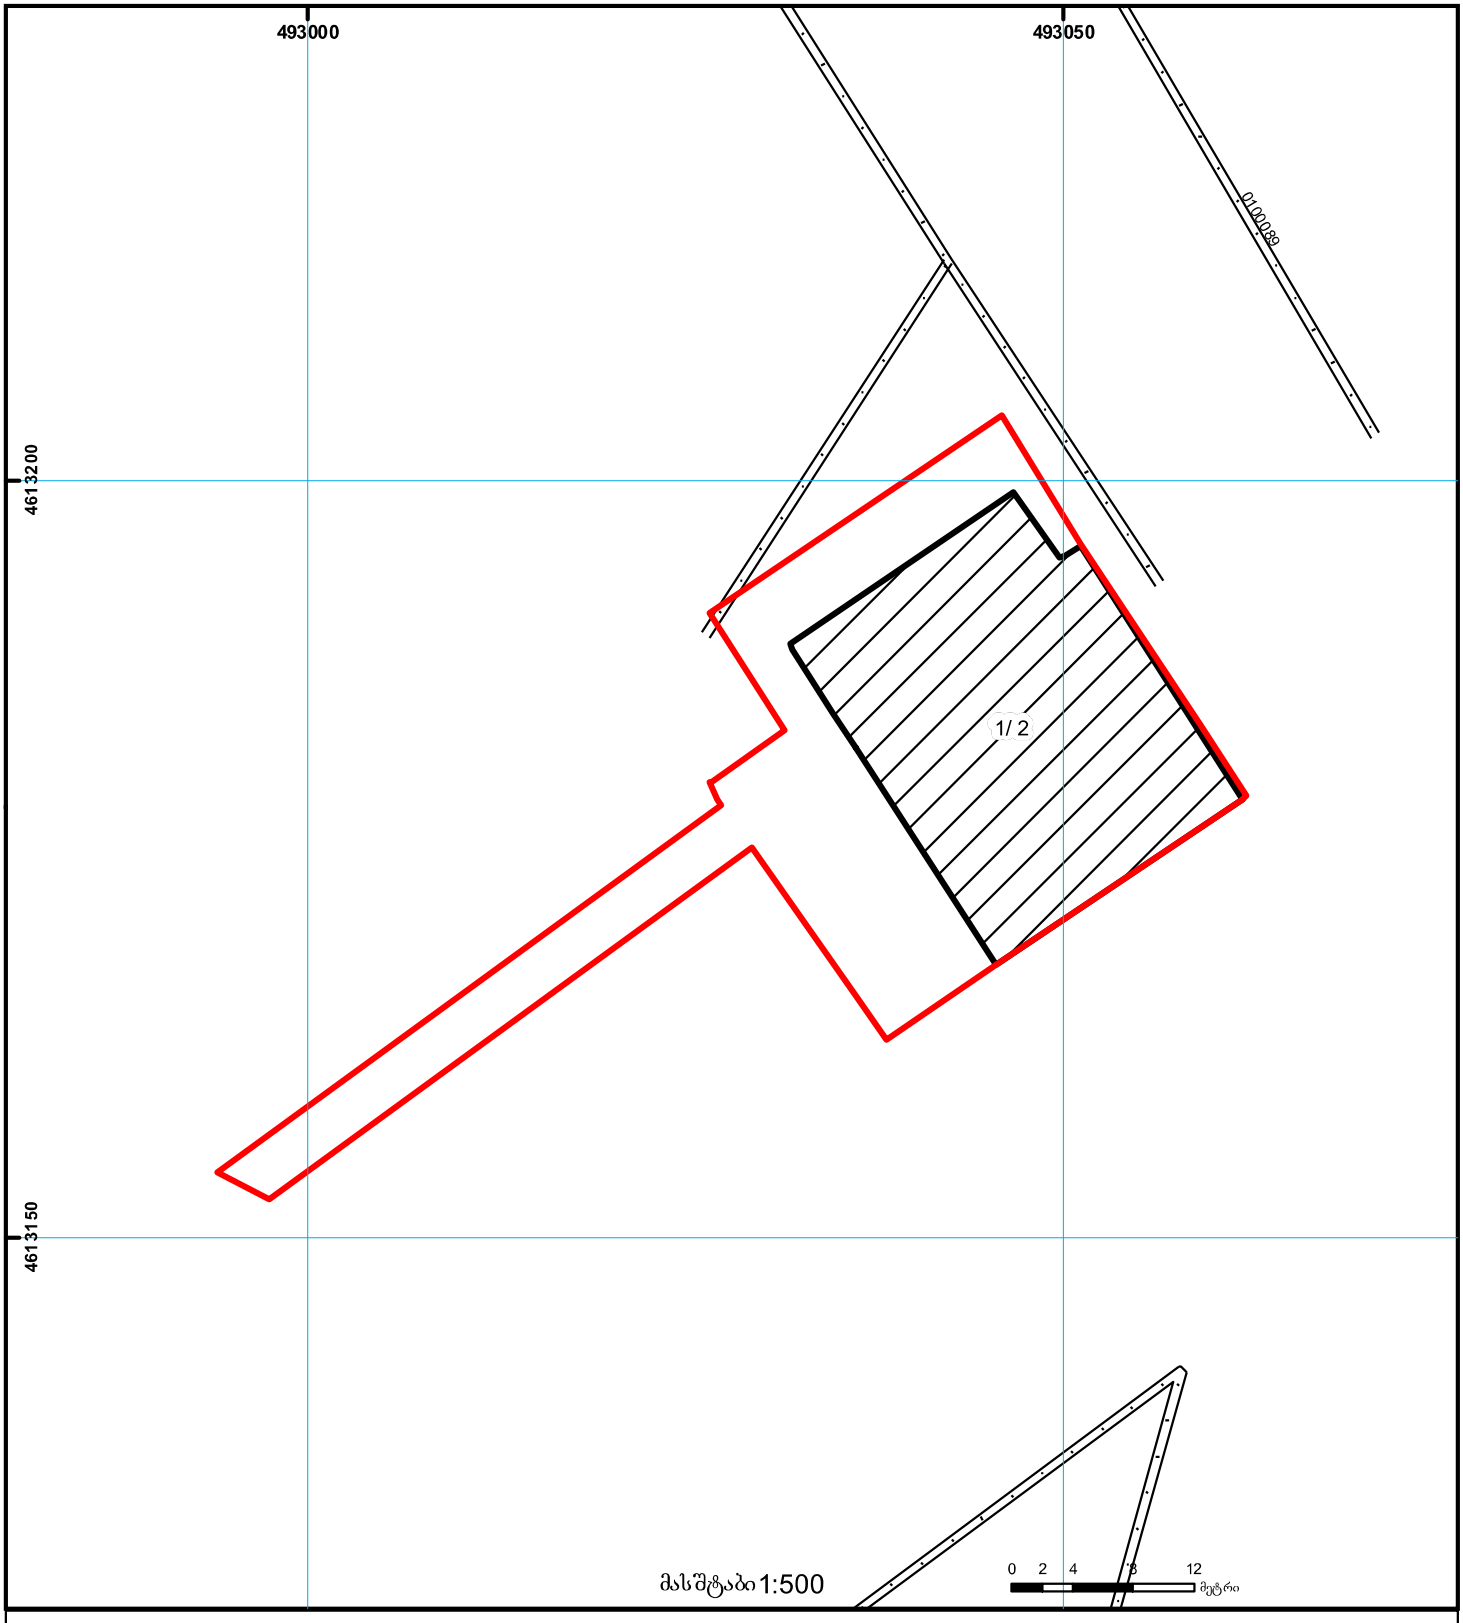

1/2 შენობა-ნაგებობა, პირობითი ნომერი/სართულიანობა
ვალდებულება
ხაზობრივი ნაგებობა
მიწის ნაკვეთის საკადასტრო საზღვარი
მშენებარე ნაგებობა
მიწისქვეშა ნაგებობა
0.00 00.0 UTM (საერთაშორისო) კოორდინატების სისტემა

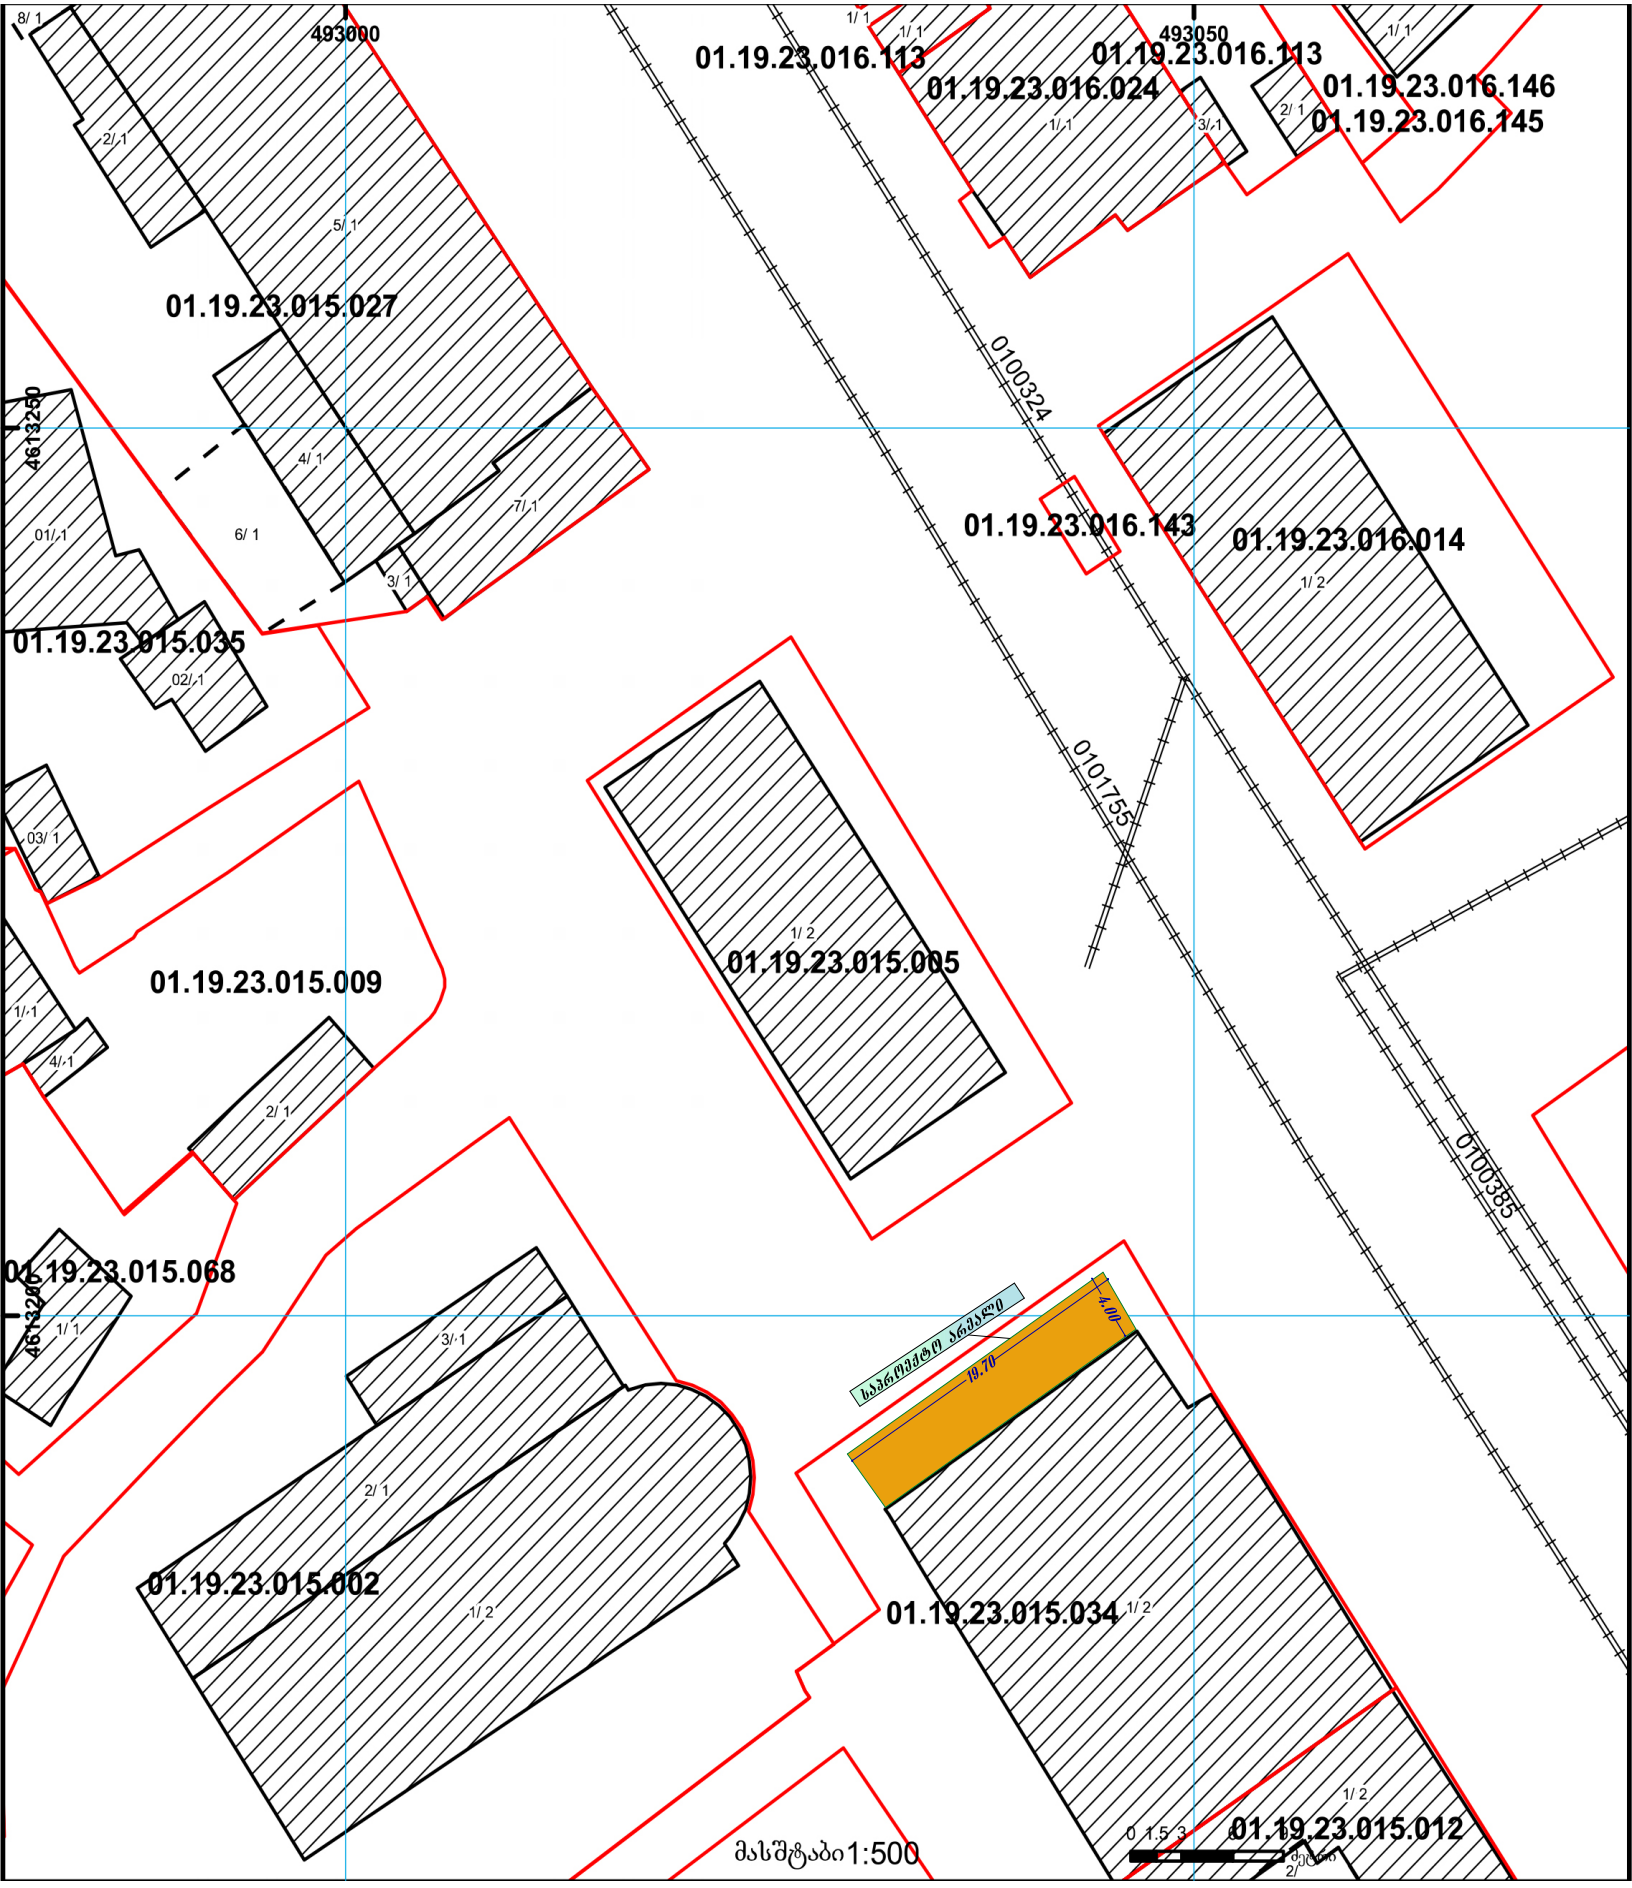
493000
493050
01.19.23.016.113
01.19.23.016.113
01.19.23.016.024
01.19.23.016.146
01.19.23.016.145
01.19.23.015.027
0100324
01.19.23.016.143
01.19.23.016.014
01.19.23.015.035
0101755
01.19.23.015.005
01.19.23.015.009
0100385
01.19.23.015.068
სავარაუდო ანძამდე
4.00
19.70
01.19.23.015.002
01.19.23.015.034
01.19.23.015.012
მასშტაბი1:500