ფასადი ე-ა ღერძებში მ. 1:100

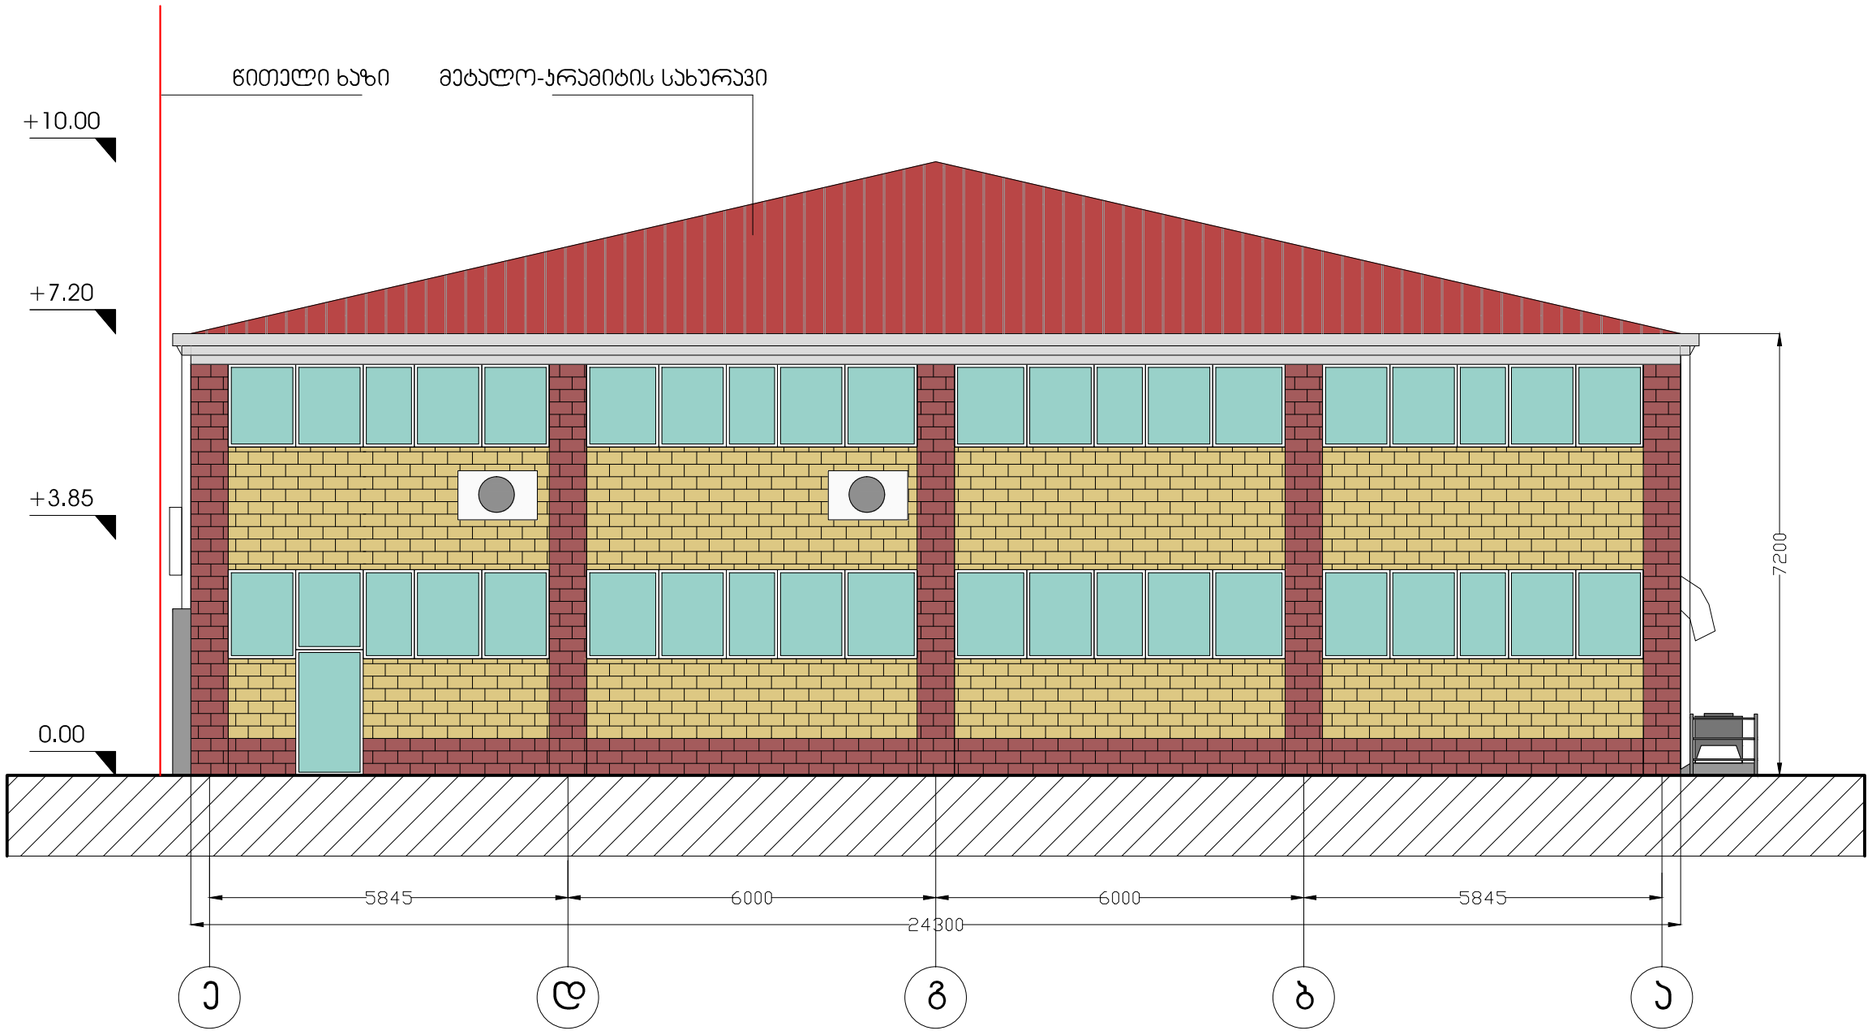

2012	შენიშვნა:	ექსპლიკაცია:	დირექტორი	გ. ნანავა	ESSA
27.12 A-3			ჯრ. ავტორი	გ. ნანავა	"მოზიტელ"-ის საოფისე შენობა დოღომში
			შესრულა	ხ. მახარაშვილი	ფასადი ე-ა ღერძებში
					სტადია: მარკა: ფ-ბი
					ა.პ. ა-11 18

ფასადი ე-ა ღერძებში მ. 1:100
(არსებული)

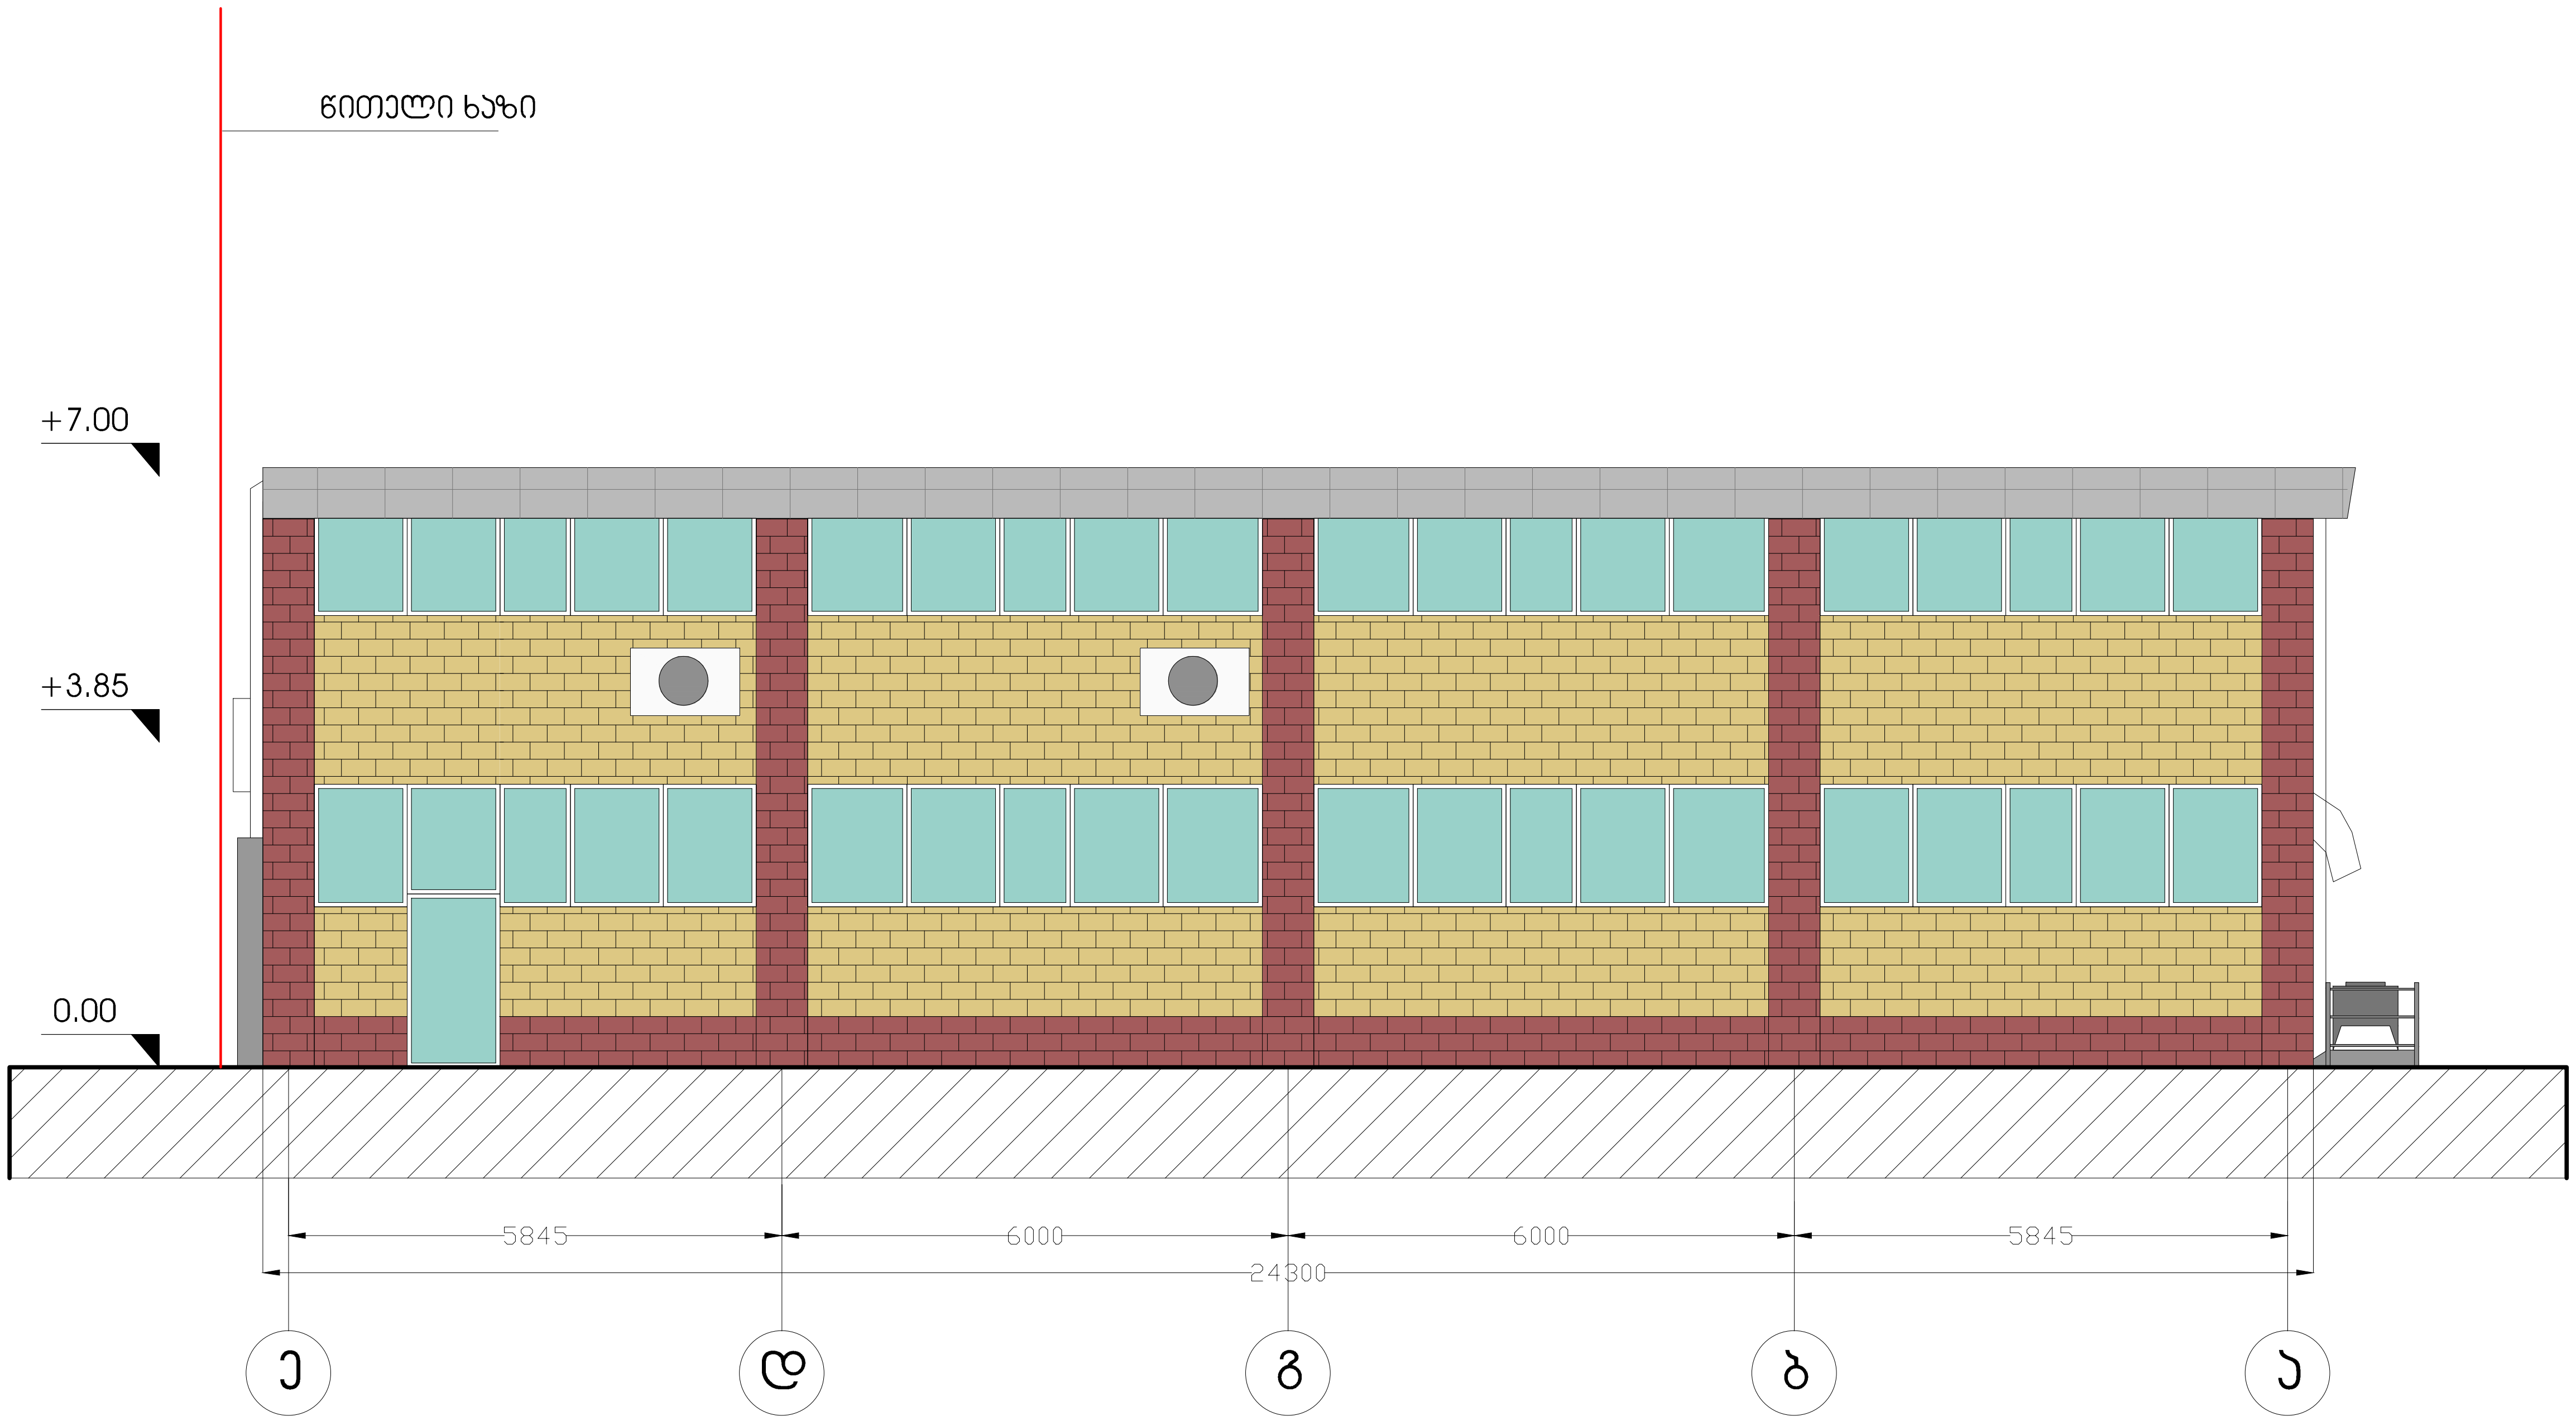

2012	შენიშვნა:	ექსპლიკაცია:	დირექტორი	გ. ნანავა		ესსა	ESSA
27.12 A-3			პრ. ავტორი	გ. ნანავა		"მობიტელ"-ის საოფისე შენობა დიღომში	სტადია / მარკა / ფ-ზი
			შეასრულა	ხ. მახარაშვილი		ფასადი ე-ა ღერძებში (არსებული)	ა.პ. / ა-12 / 18

ფასადი 1-5 ღერძებში მ. 1:100

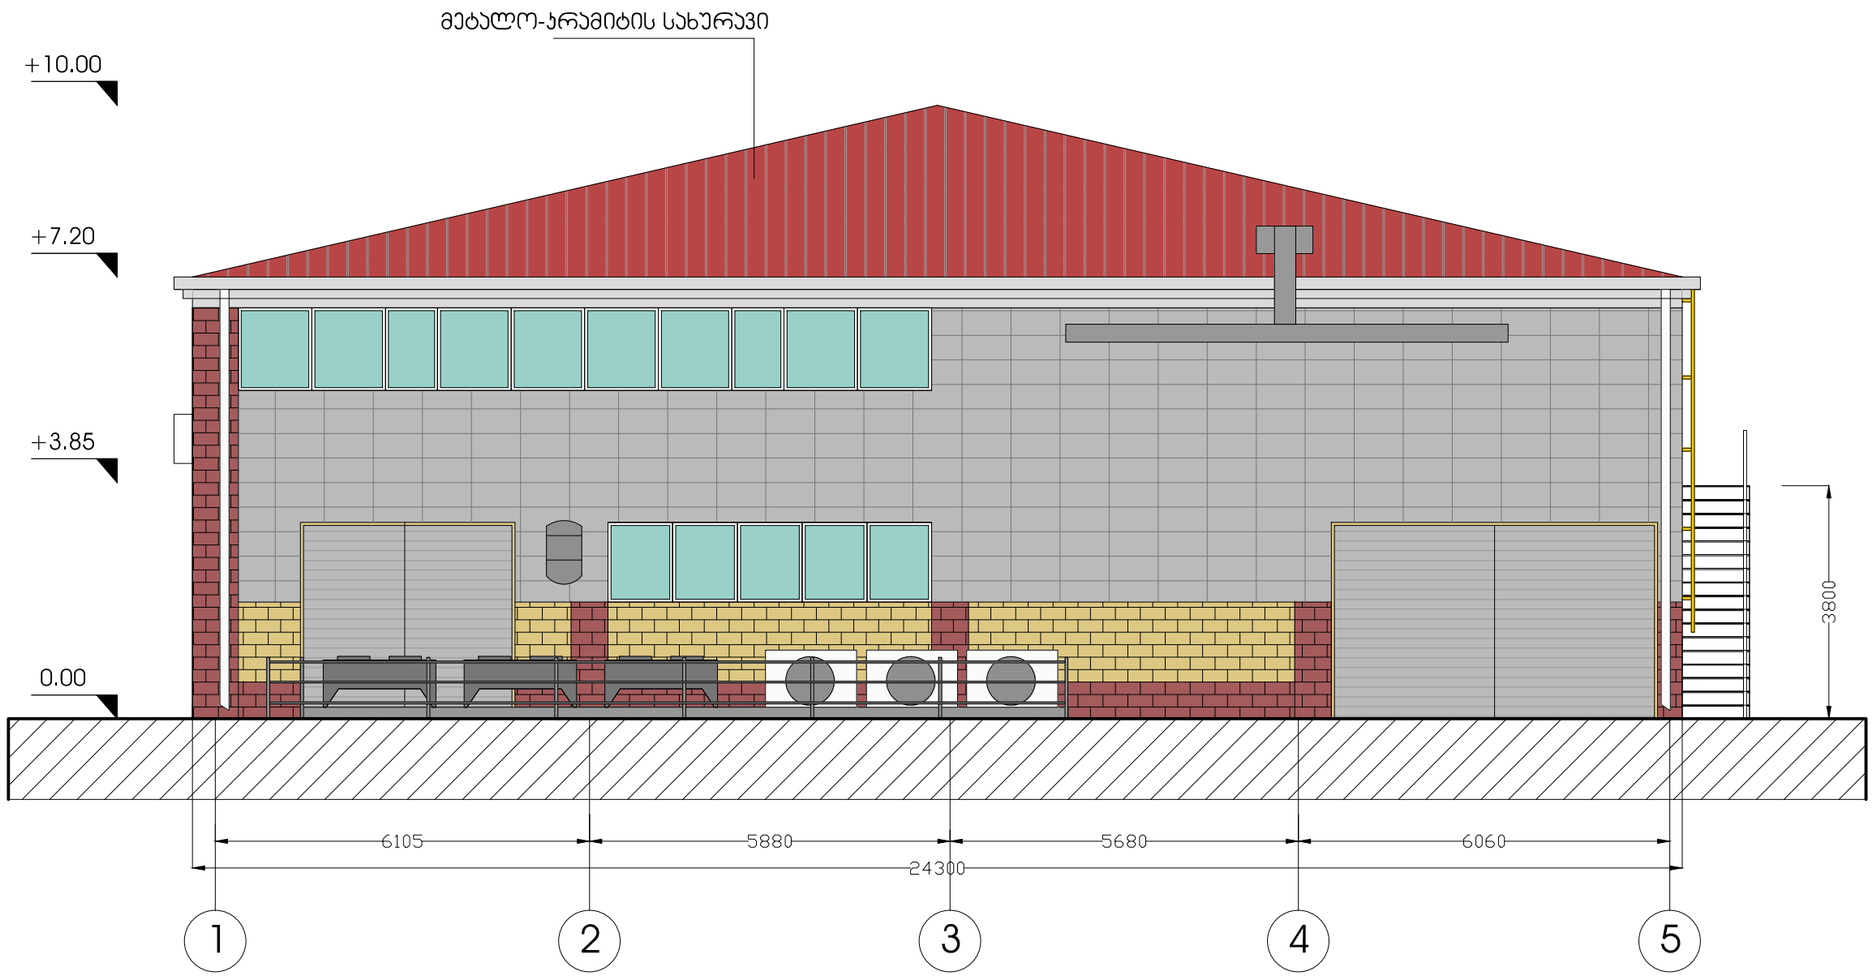

2012	შენიშვნა:	ექსპლიკაცია:	დირექტორი	გ. ნანავა	ESSA
27.12 A-3					"მოზიტელ"-ის საოფისე შენობა დოღომში
			ჯარ. ავტორი	გ. ნანავა	
			შესრულა	ხ. მახარაშვილი	ფასადი 1-5 ღერძებში

სტადია	მარკა	ფ-ბი
ა.პ.	პ-13	18

ფასადი 1-5 ღერძებში მ. 1:100
(არსებული)

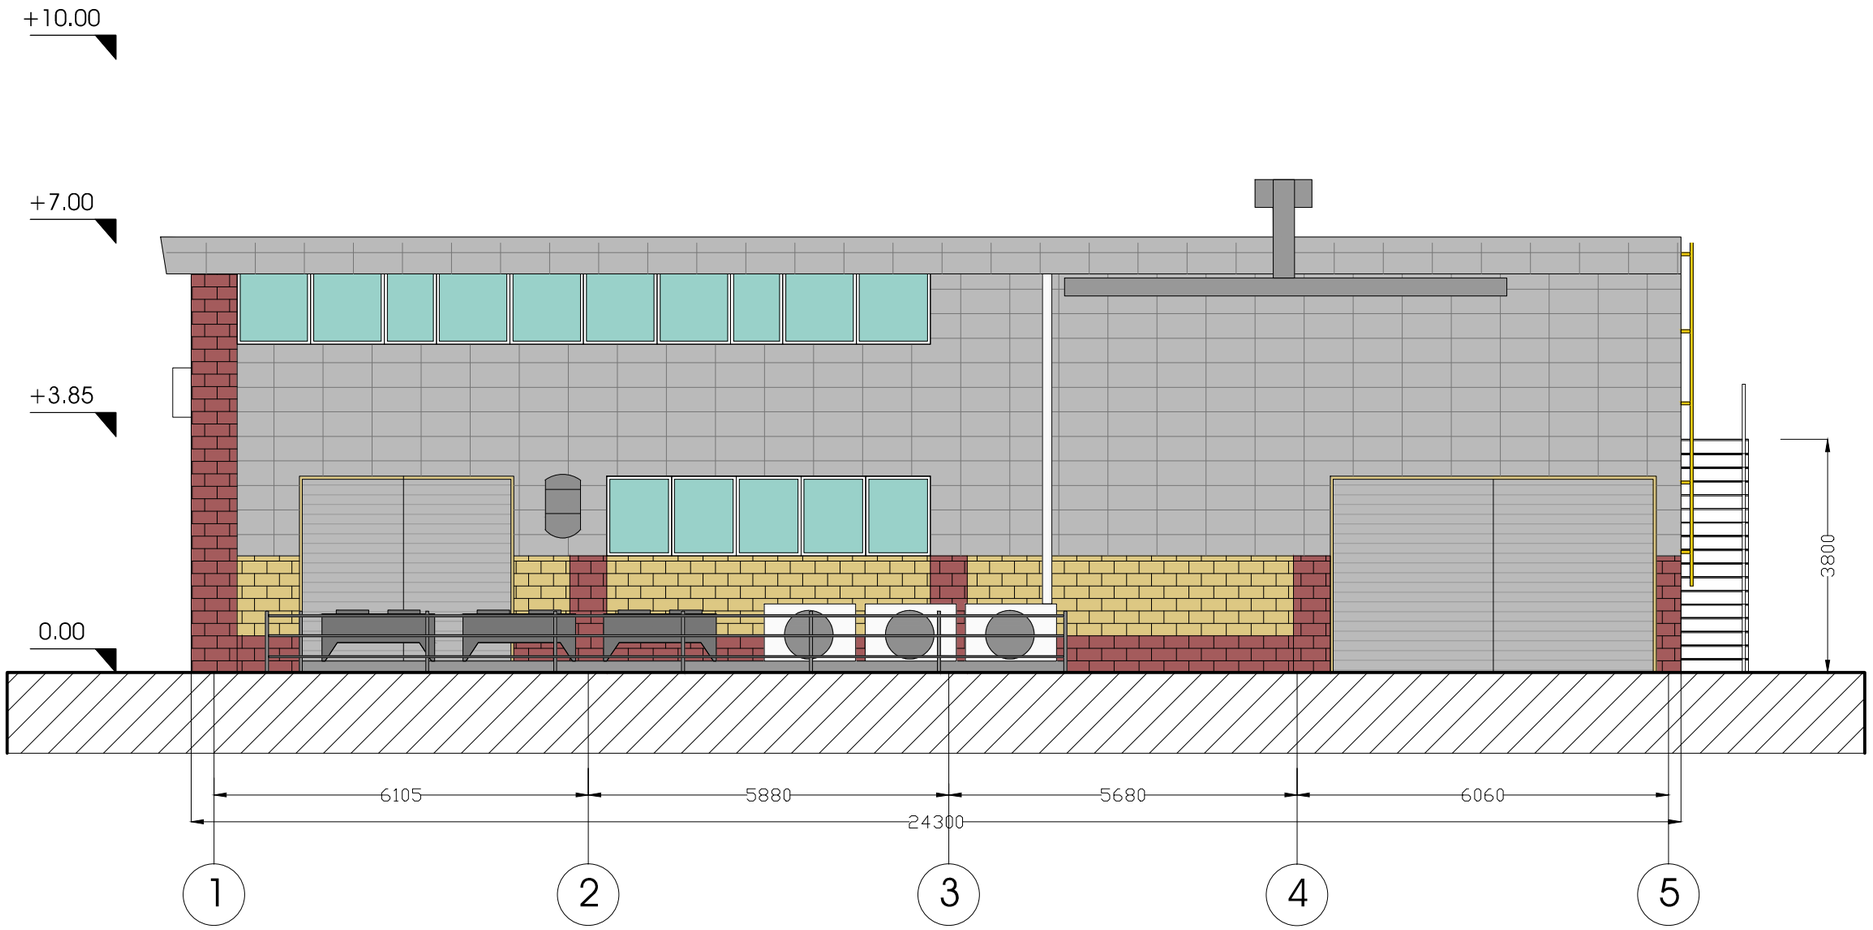

2012	შენიშვნა:	ექსპლიკაცია:	დირექტორი	გ. ნანავა	ESSA
27.12 A-3			პრ. პატრონი	გ. ნანავა	"მოზიბელ"-ის საოფისე შენობა დოღომში
			მპასრულა	ხ. მახარაშვილი	ფასადი 1-5 ღერძებში (არსებული)
					სტადია: მარაა ფ-ბი
					ა.პ. პ-14 18

ფასადი 5-1 ღერძებში მ. 1:100

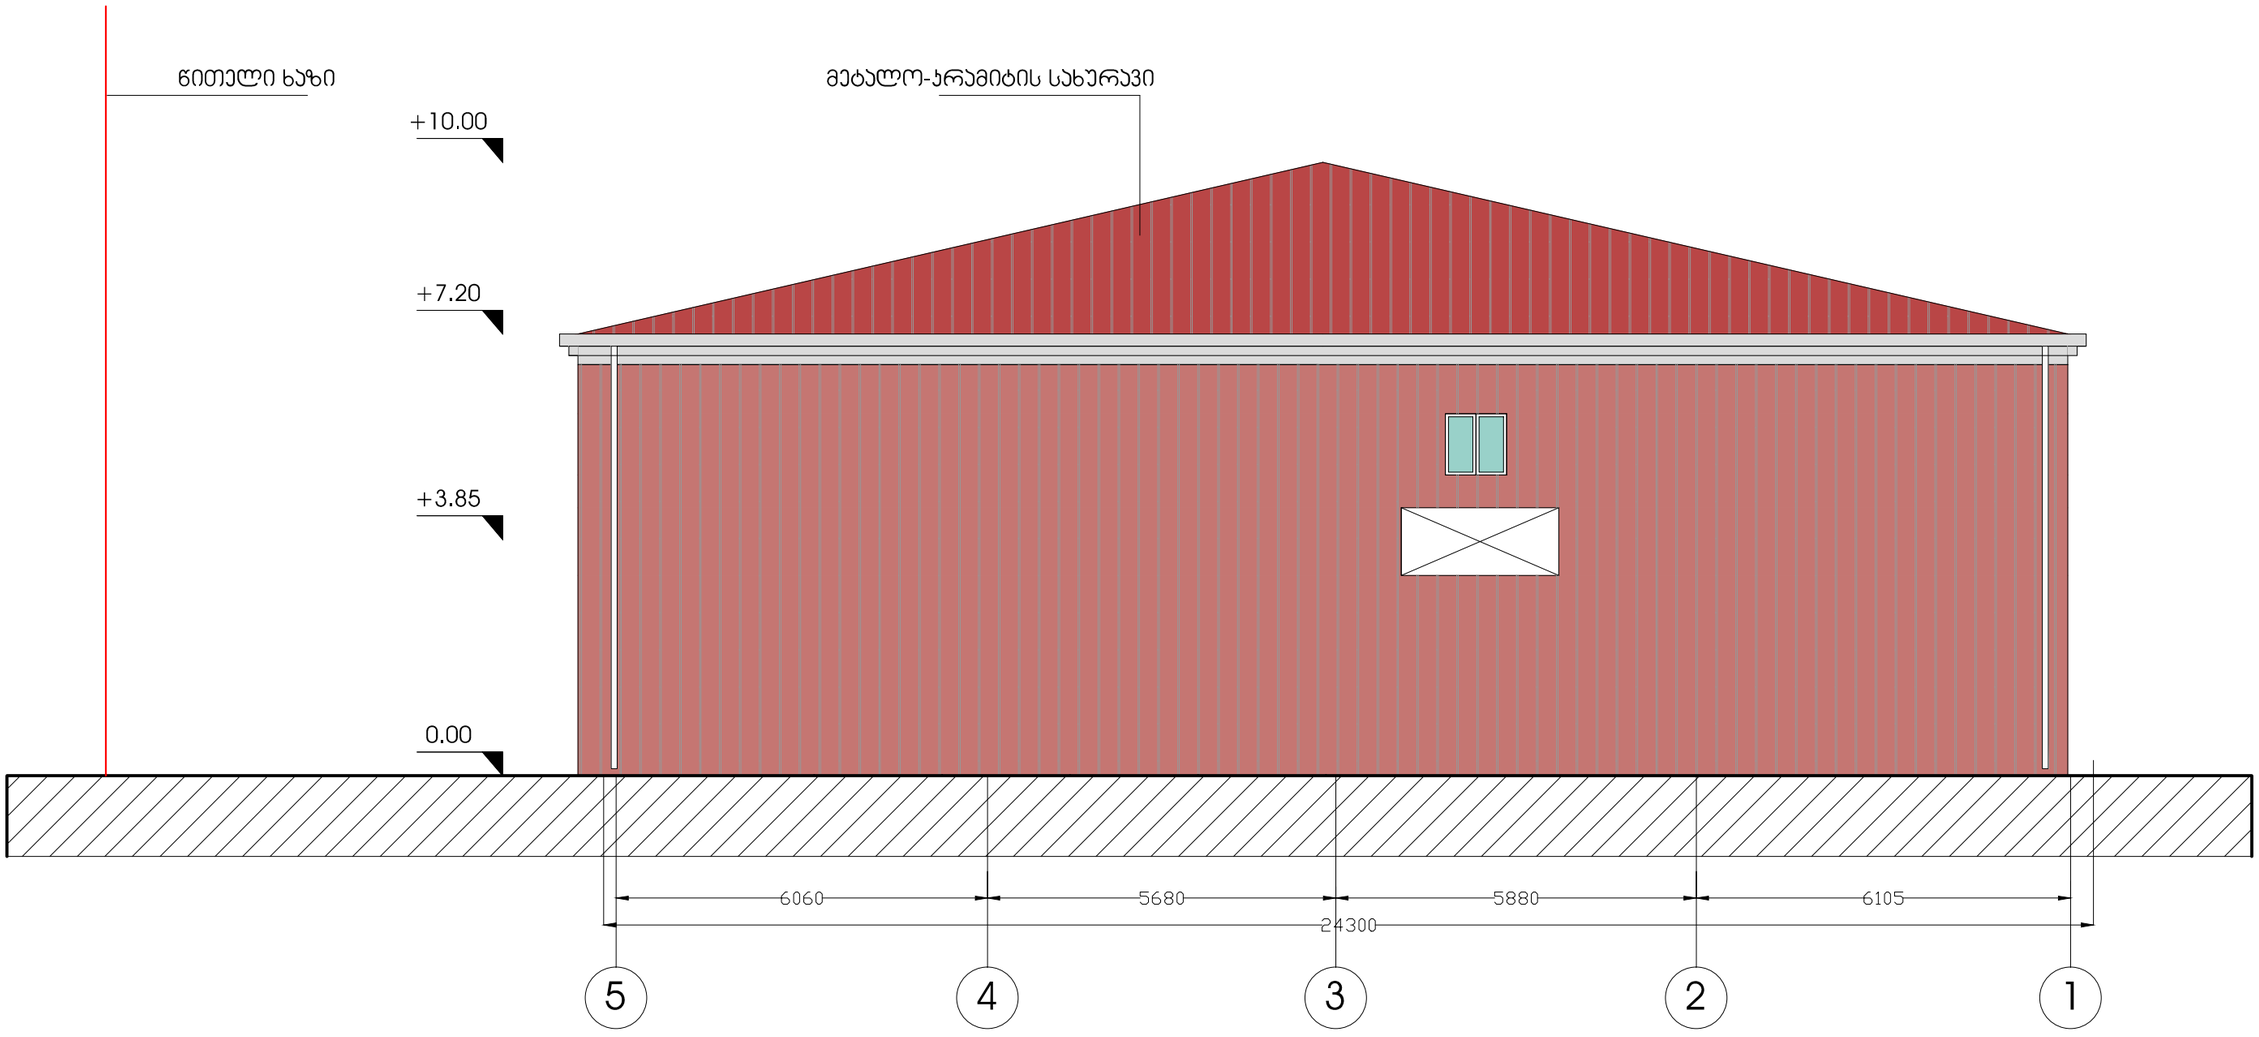

2012	შენიშვნა:	ექსპლიკაცია:	დირექტორი	გ. ნანავა	ESSA
27.12 A-3			პრ. პატრონი	გ. ნანავა	"მობიტელ"-ის საოფისე შენობა დოღომში
			შესრულა	ხ. მახარაშვილი	ფასადი 5-1 ღერძებში
					სტადია: მარკა: ფ-ბი
					ა.პ. პ-15 18

ფასადი 5-1 ღერძებში მ. 1:100
(არსებული)

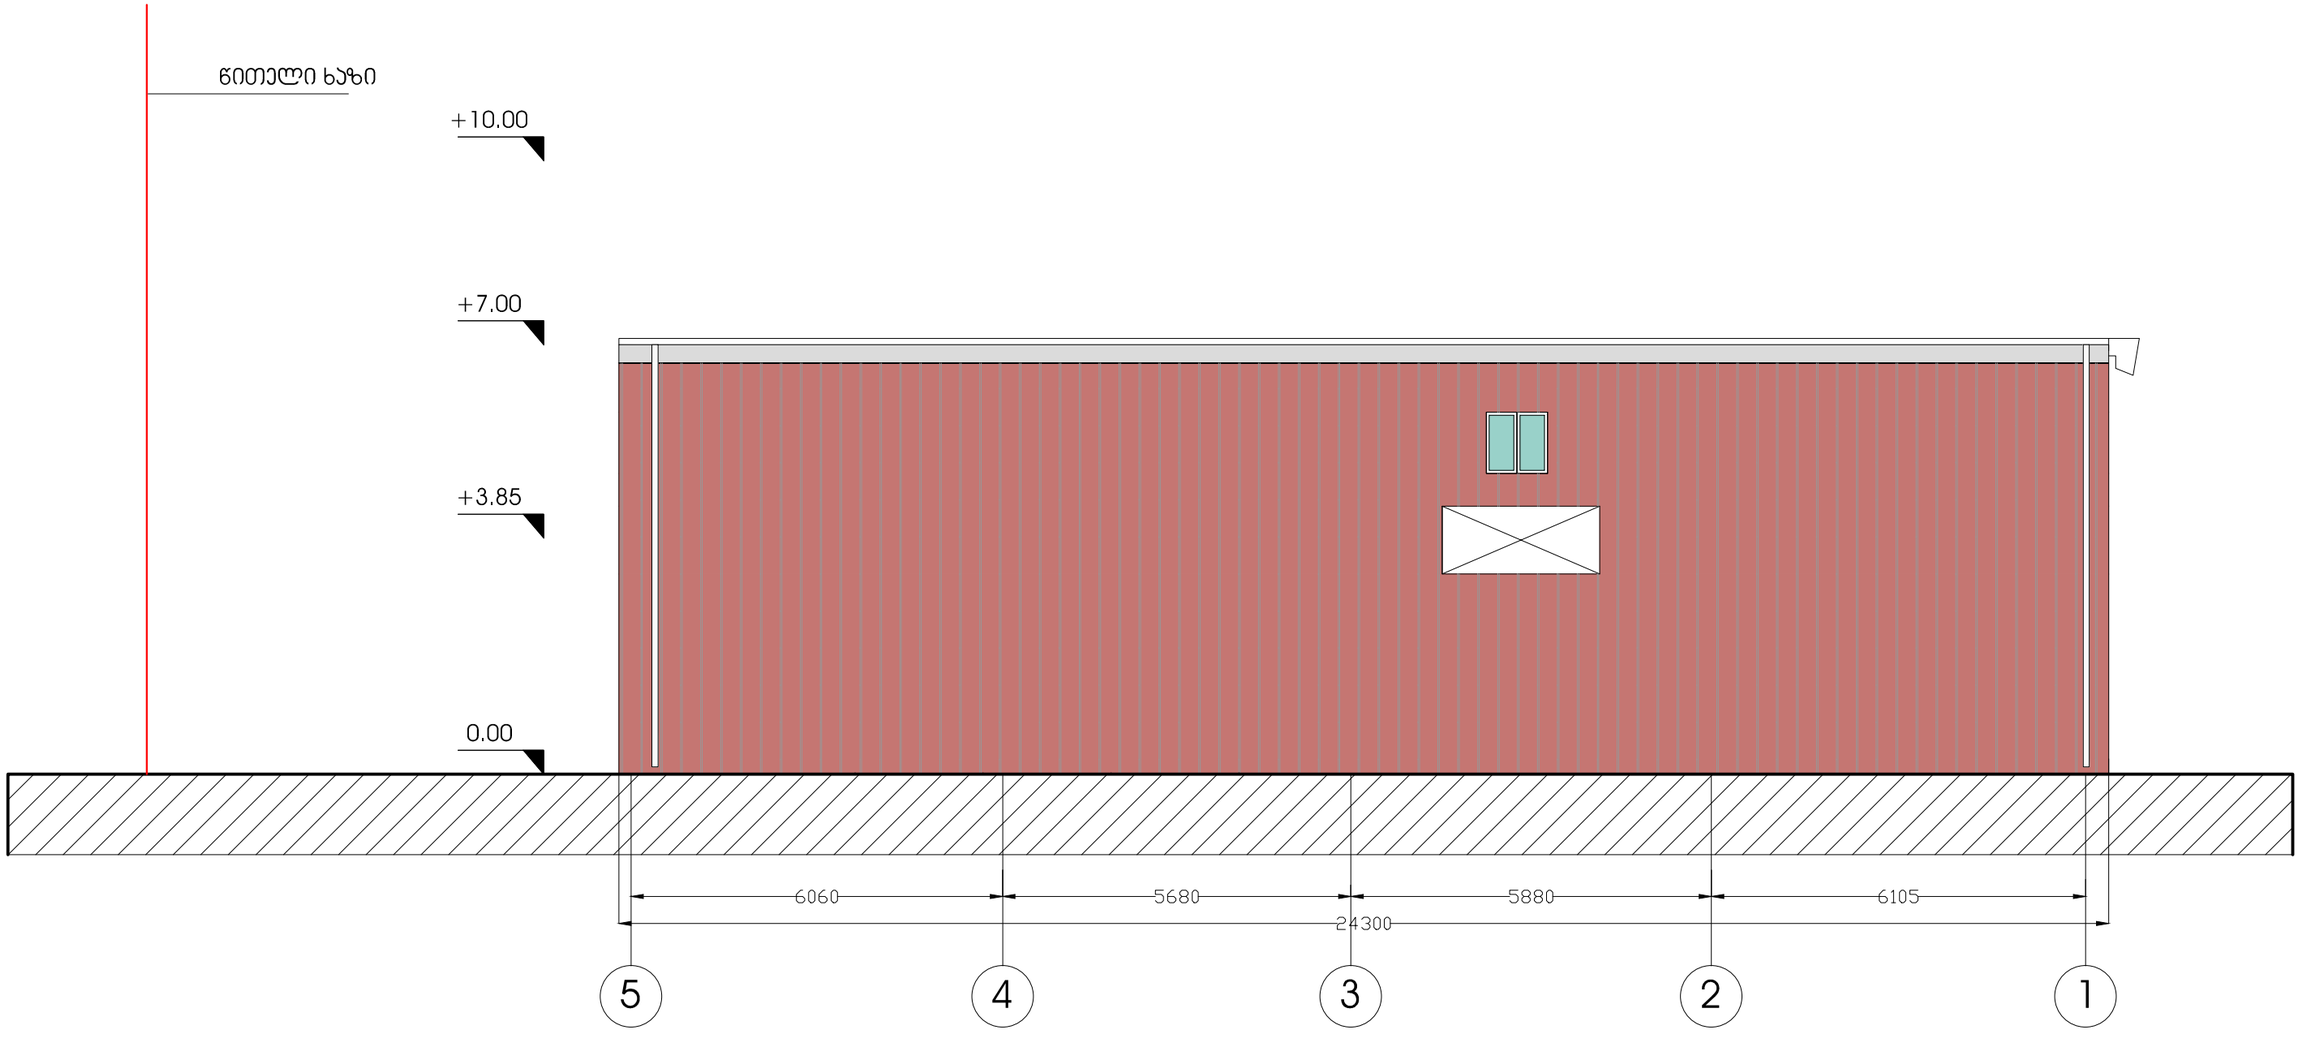

2012	შენიშვნა:	ექსპლიკაცია:	დირექტორი	გ. ნანავა	ESSA
27.12 A-3			ჯრ. ავტორი	გ. ნანავა	"მოზიბტელ"-ის საოფისე შენობა დოღომში
			შესრულა	ხ. მახარაშვილი	ფასადი 5-1 ღერძებში (არსებული)
					სტადია: მარჯა: ფ-ბი
					ა.პ. Ა-16 18

ფასადი ა-ე ღერძებში მ. 1:100

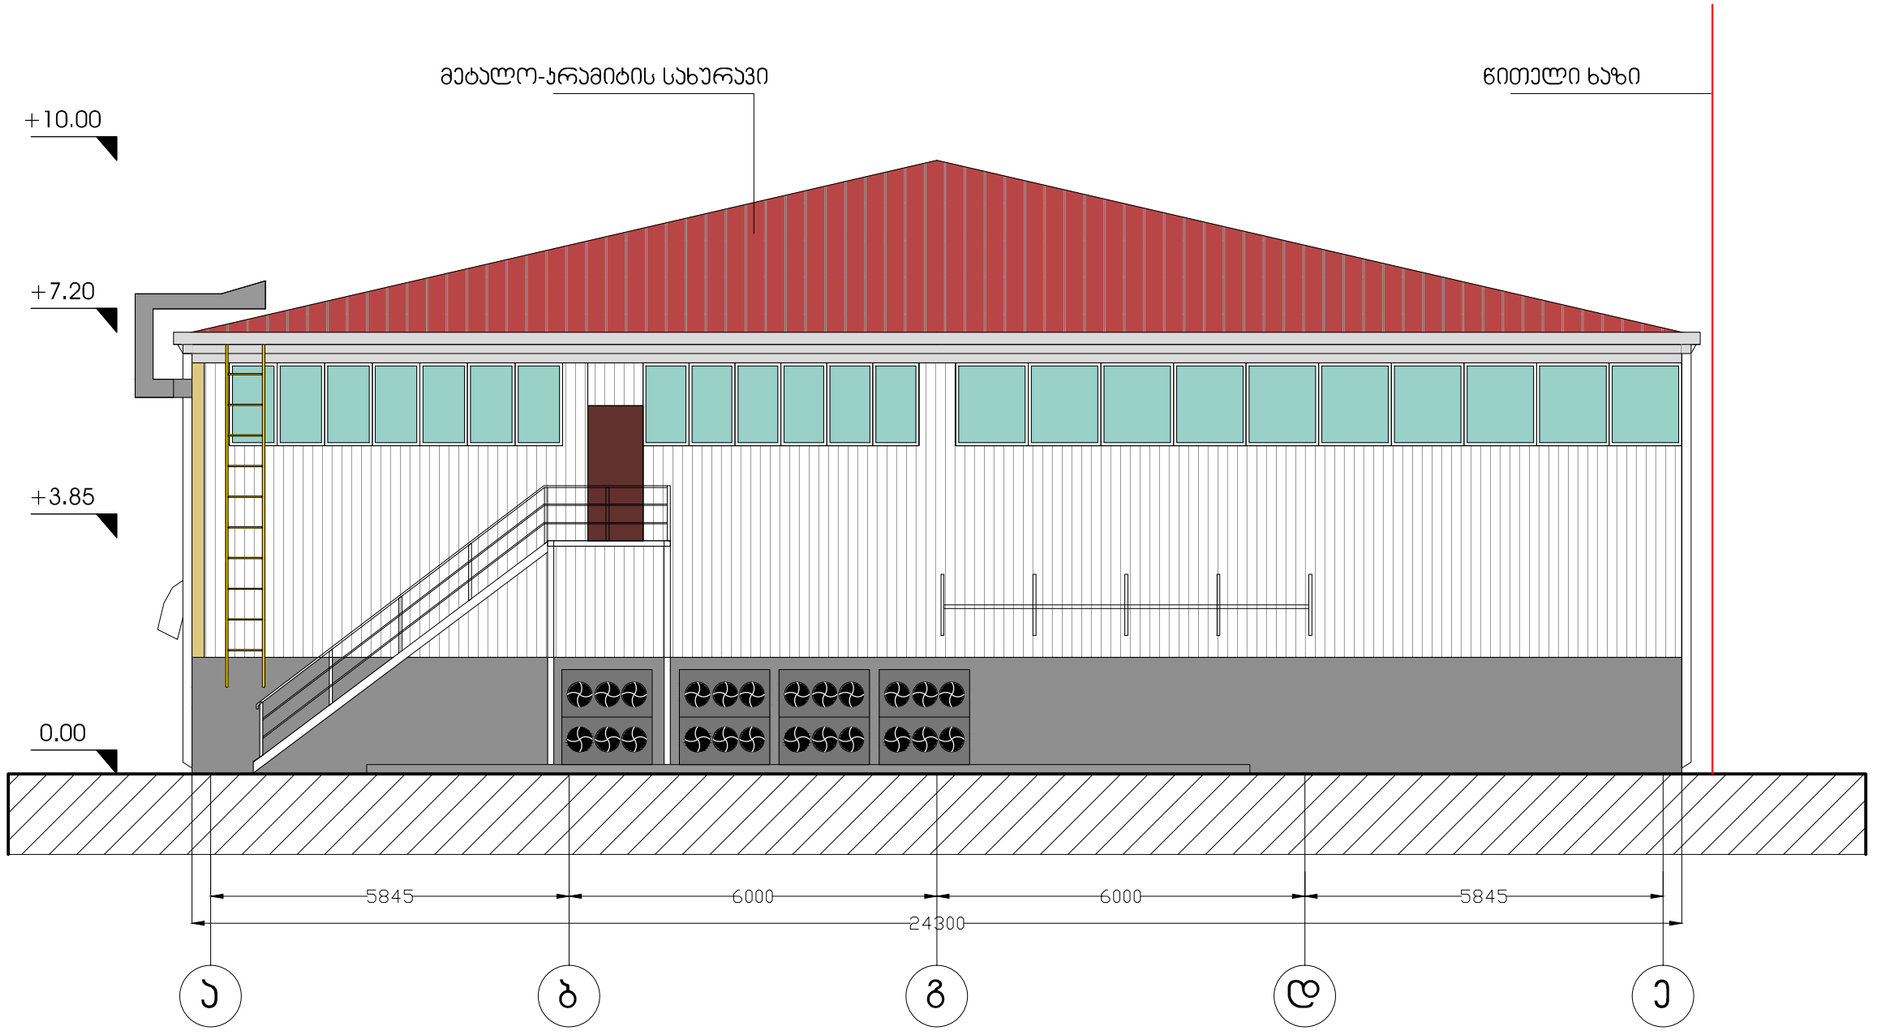

2012	შენიშვნა:	ექსპლიკაცია:	დირექტორი	გ. ნანავა	ESSA
27.12 A-3			პრ. პატრონი	გ. ნანავა	"მობიტელ"-ის საოფისე შენობა დოღომში
			შესრულა	ხ. მახარაშვილი	ფასადი ა-ე ღერძებში
					სტადია: მარჯა: ფ-ბი: ა.პ. პ-17 18

ფასადი ა-ე ღერძებში მ. 1:100
(არსებული)

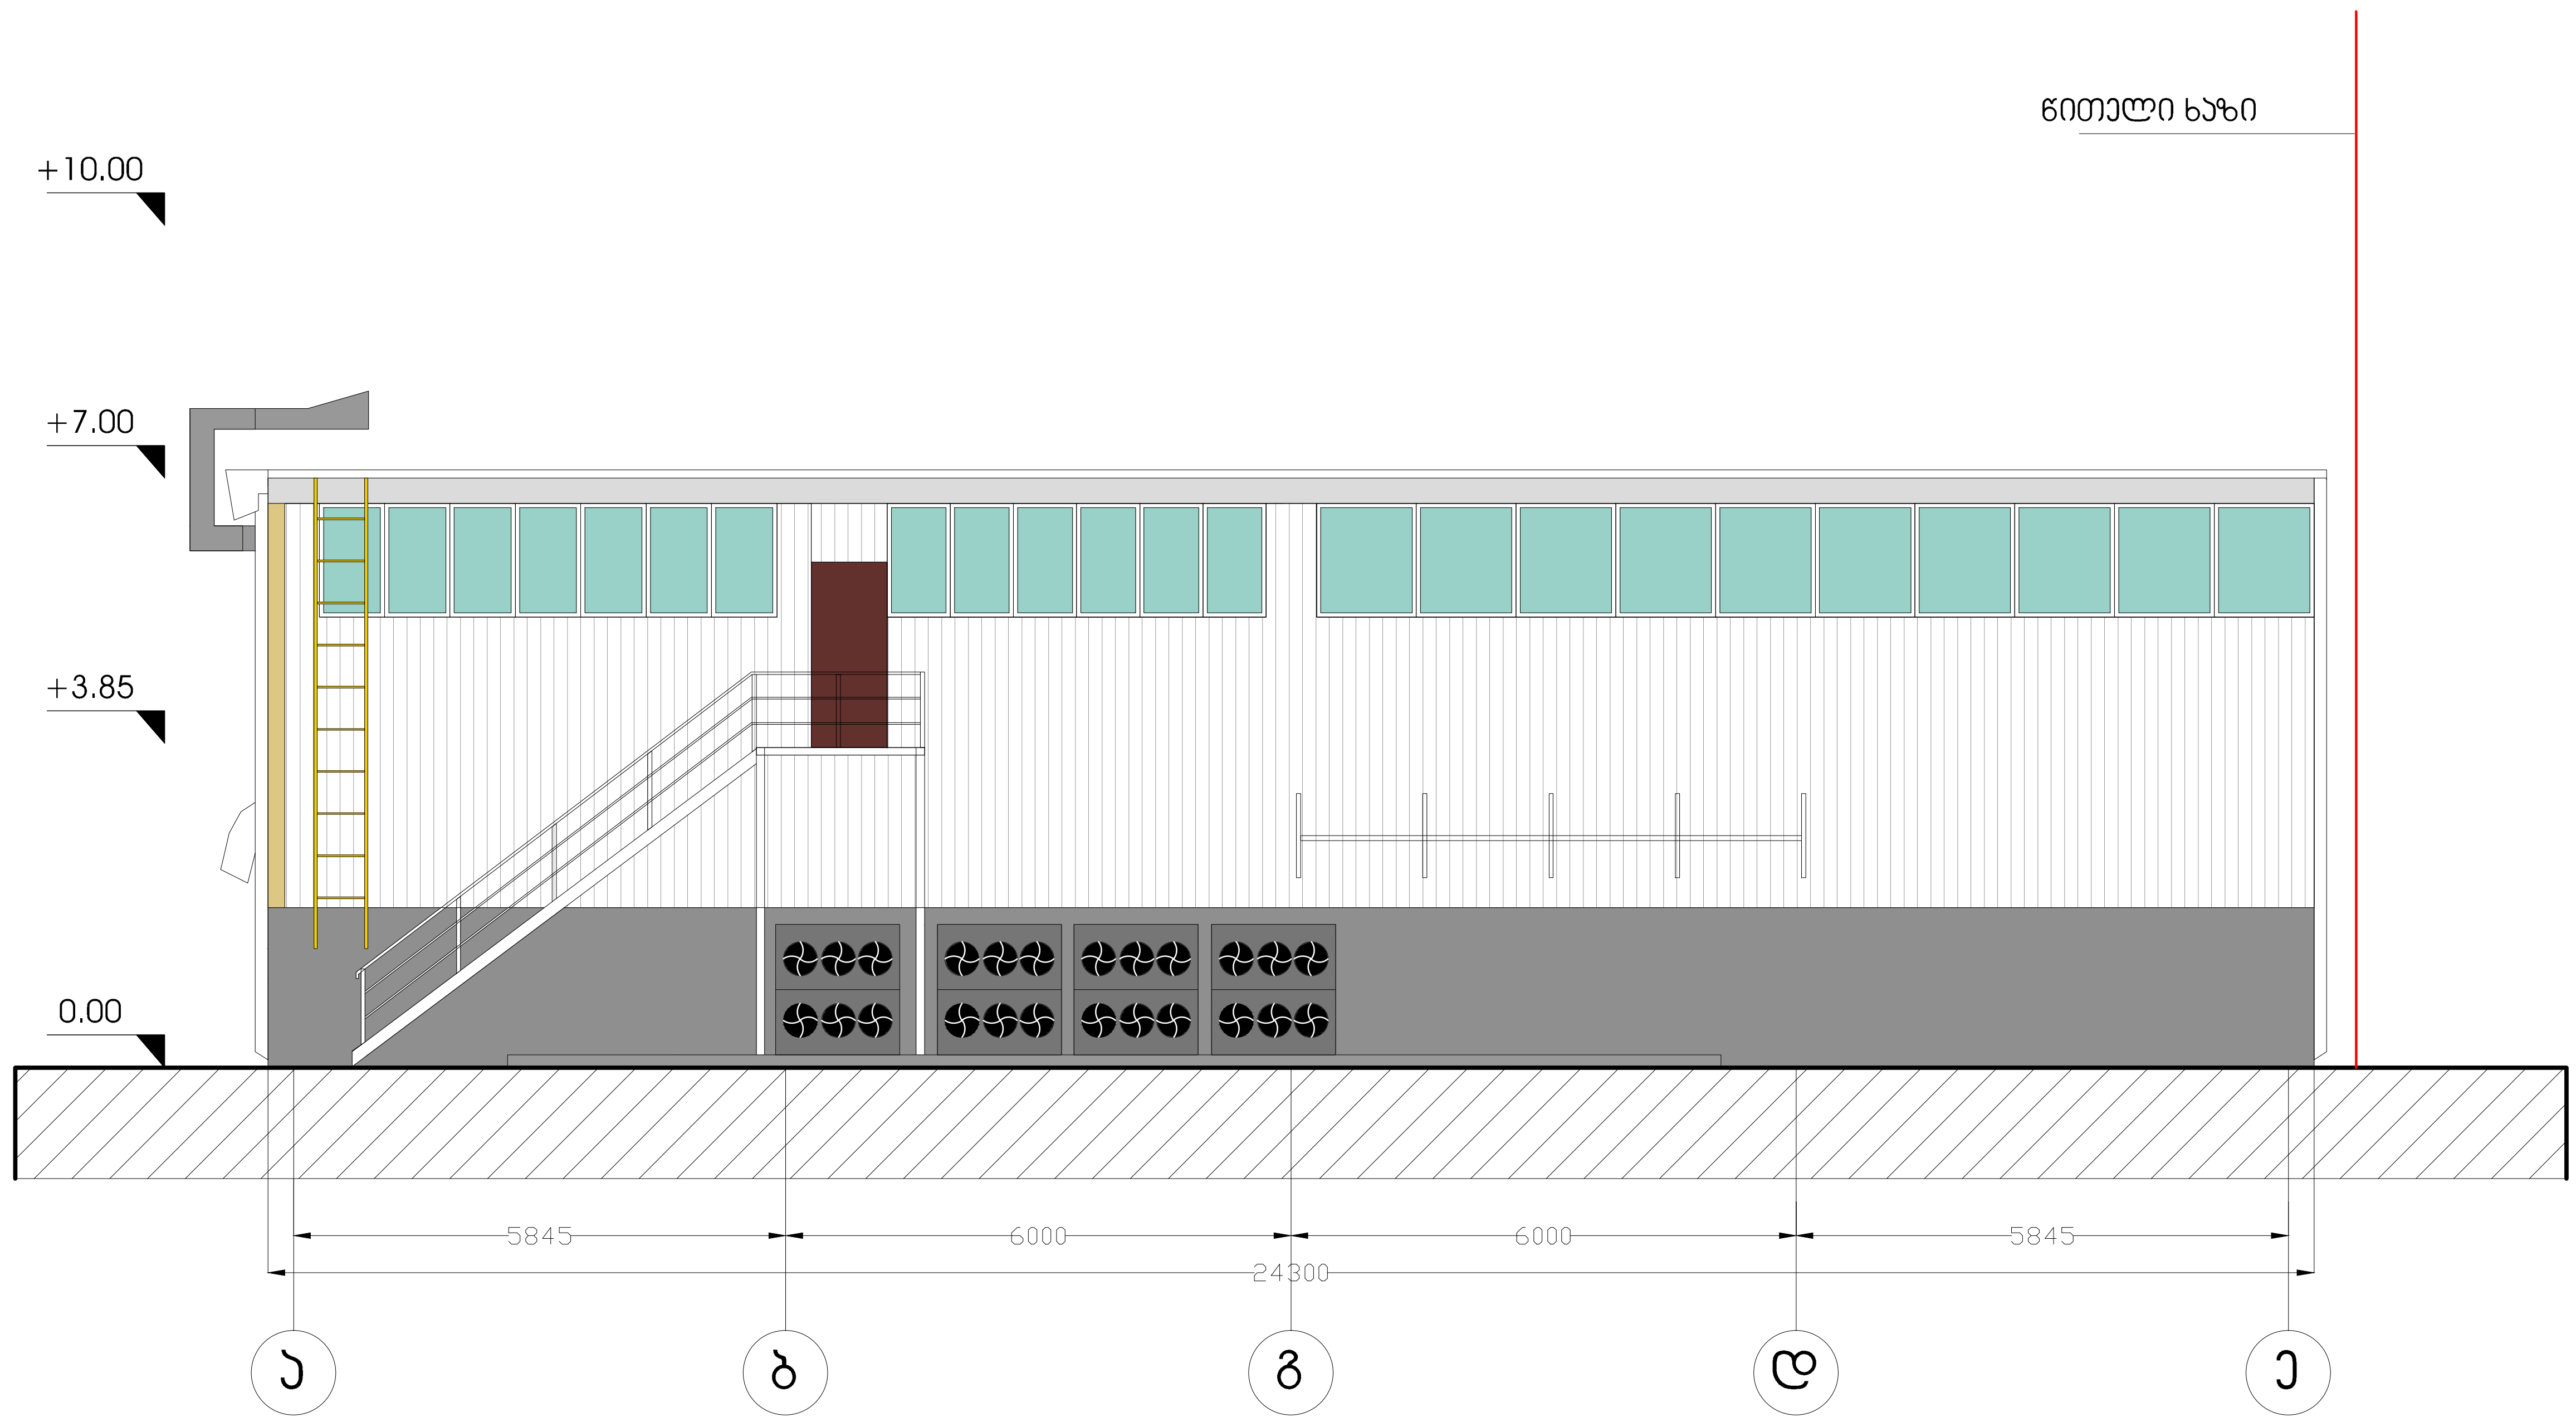

2012	შენიშვნა:	ექსპლიკაცია:	დირექტორი	გ. ნანავა		ესსა	ESSA
						"მობიტელ"-ის საოფისე შენობა დიღომში	
			პრ. ავტორი	გ. ნანავა			
27.12 A-3			შეასრულა	ხ. მახარაშვილი		ფასადი ა-ე ღერძებში (არსებული)	სტადია / მარკა / ფ-ბი
							ა.პ. / ა-18 / 18