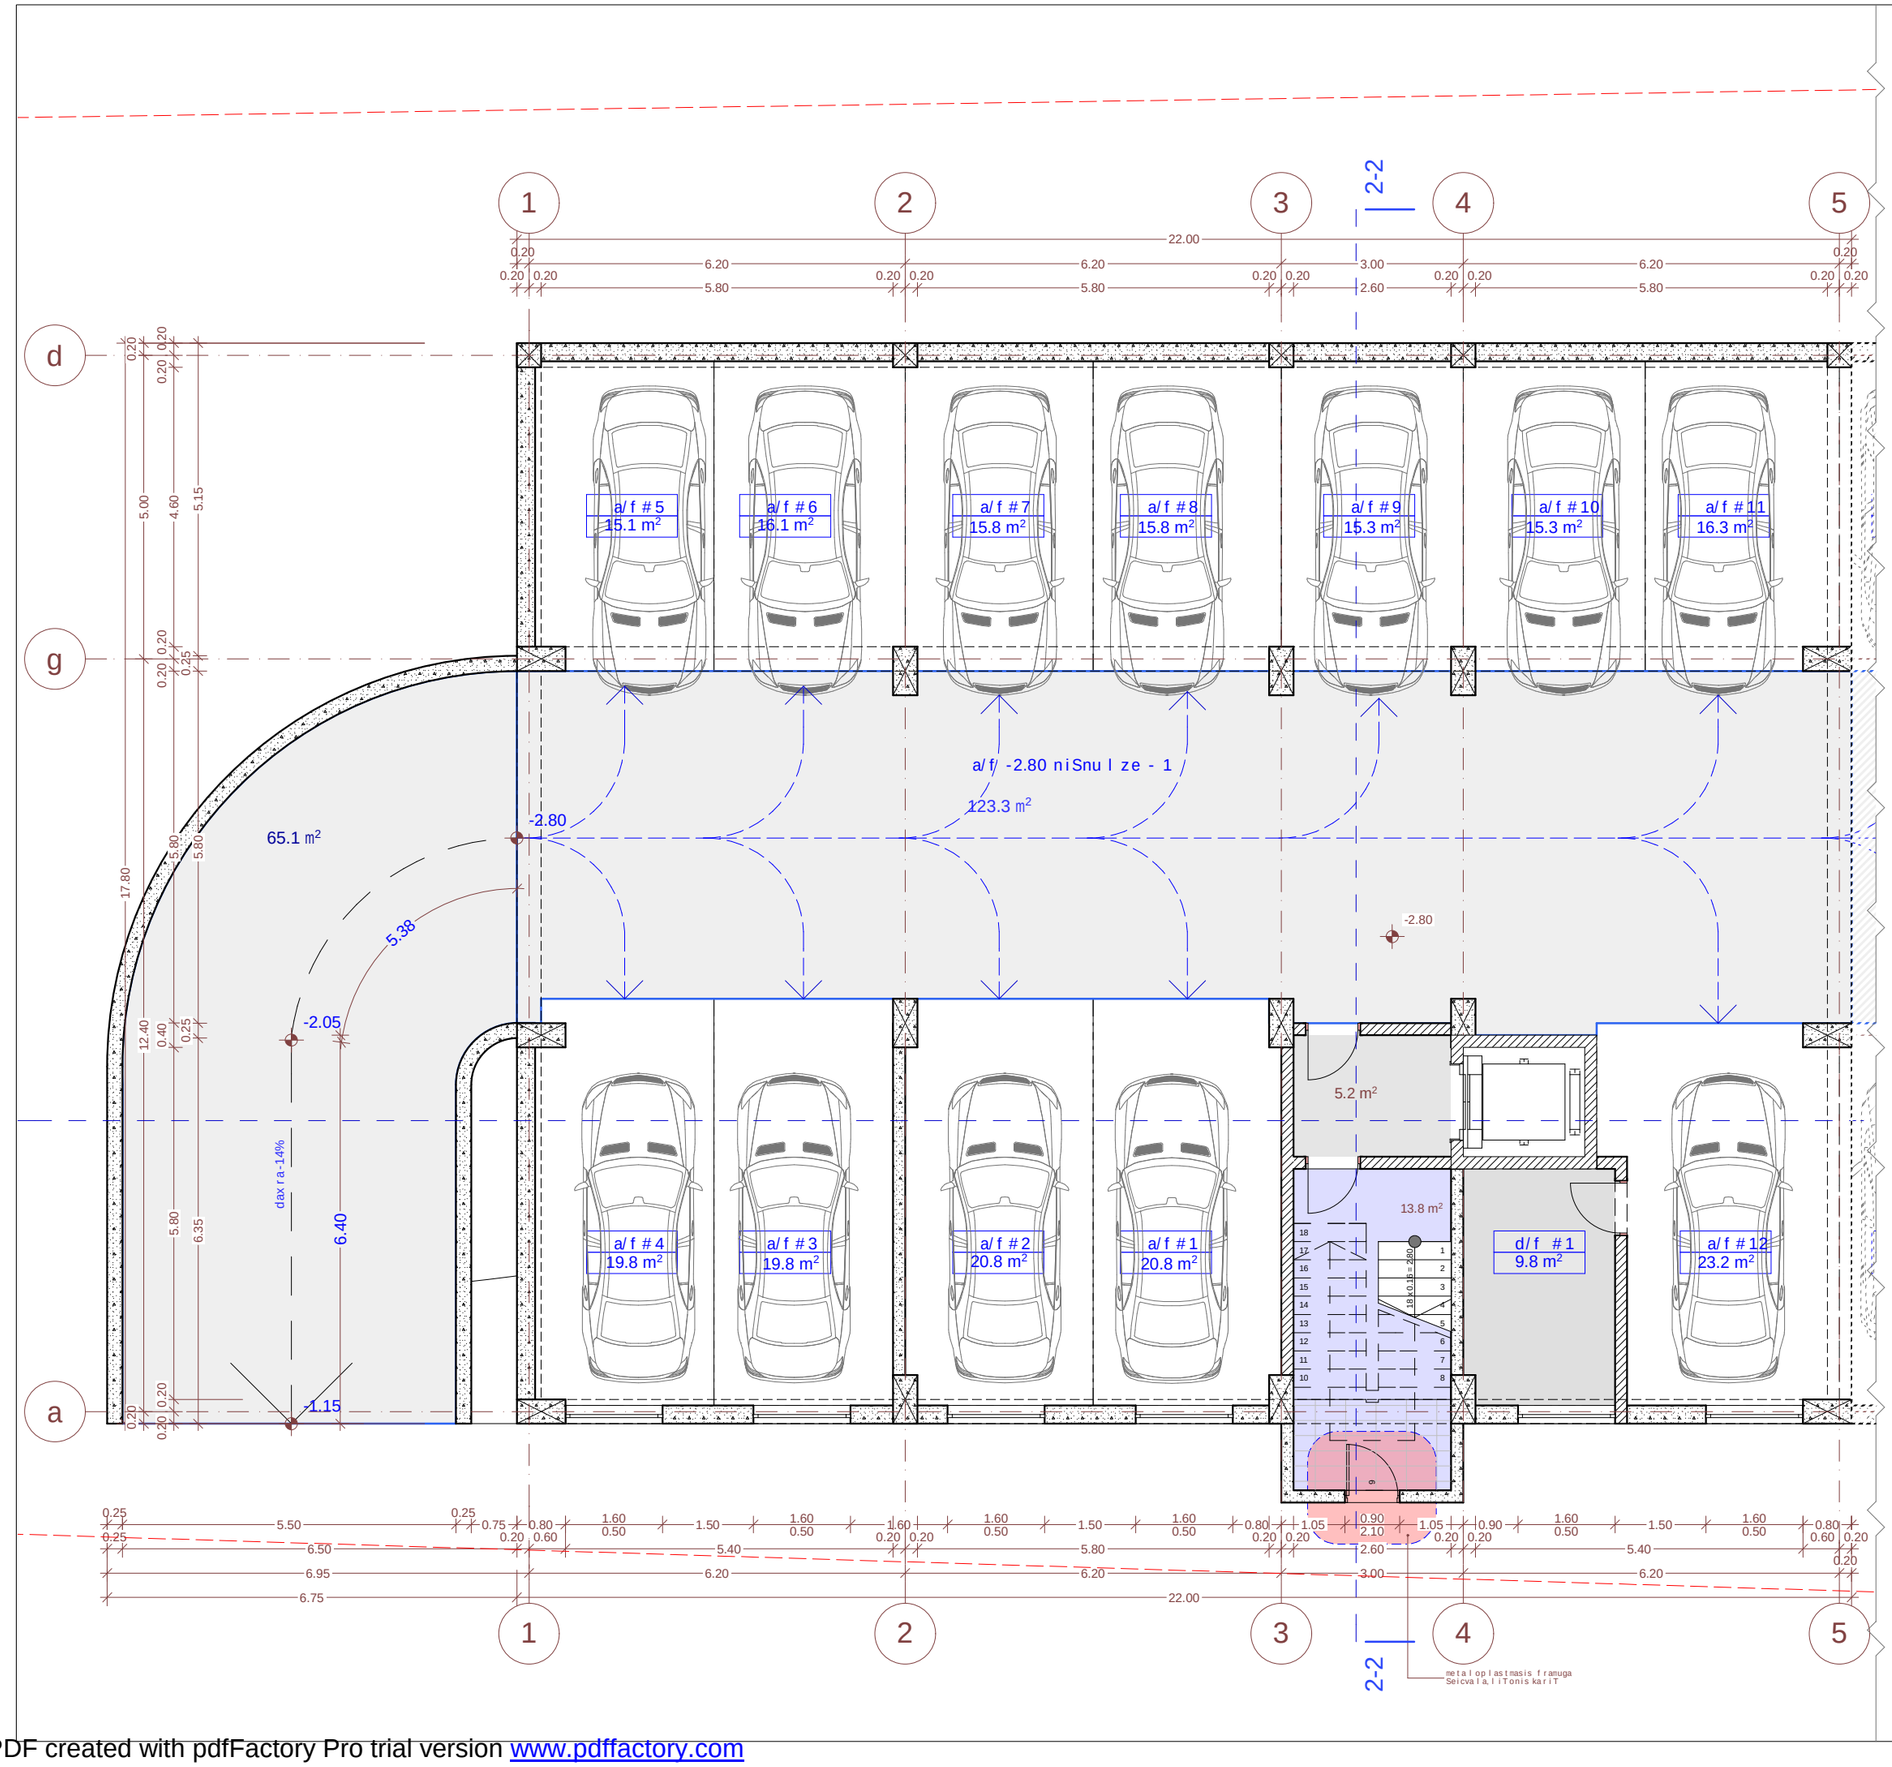

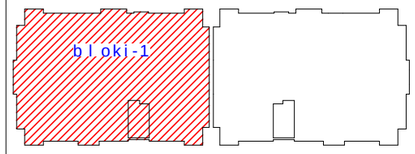

sarTulis teqnikur-ekonomikuri maCveneblebi

dasaxeleba	farTi Sida konturze	sazafxulo farTi	saerTo farTobi
avtofarexebi			214,1 m²
sadarbazo-kibisujredi			19,0 m²
d/f #1; a/f savalinawilebi da pandusi			198,2 m²
sarTulis saerTo farTobi			431,3 m²

pirobiTi niSnebi:

- nakveTis sazRvari
- ganaSenianebis Tegulirebis xazi
- eqsplikaciis numeracia
- bina #7 / 111,6 m² / 99,4 m² — farTi Sida konturze / sazafxulo farTi
- +16,80 — arqiteqturuli niSnuli
- 1/1 — Wrilis xazi
- 452,6 m² — k1 koeficientis saangariSo farTobi
- 381,9 m² — k2 koeficientis saangariSo farTobi

0 1 2 3 4 5 6 7 8 9 10

proeqtis saxelwodeba:

q. Tbilisi, varkeTilis III masivi, III kvartali, mravalbiniani sacxovrebeli Senobisko reqtirebis proeqti arqiteqturuli nawili

S.p.s. "iuei distudia"
mis.: yifSizisq. #9b
saidentifikacio kodi: 206218109
tel./faqsi: (995 32) 218 33 85
el-fosta: info@uad.ge

Tanamdeboba	gvari	xelmowera	TariRi
direqtori	n.sixaruliZe		
proeqtis avtorebi	v. vardania		
	n. feriaSvili		
masStabi	1:100	parkirebis sarTulis gegma -2.80 niSnulze	
TariRi			
stadia		furclebi	furclis #
proeqti		32	-1.20

PDF created with pdfFactory Pro trial version www.pdffactory.com

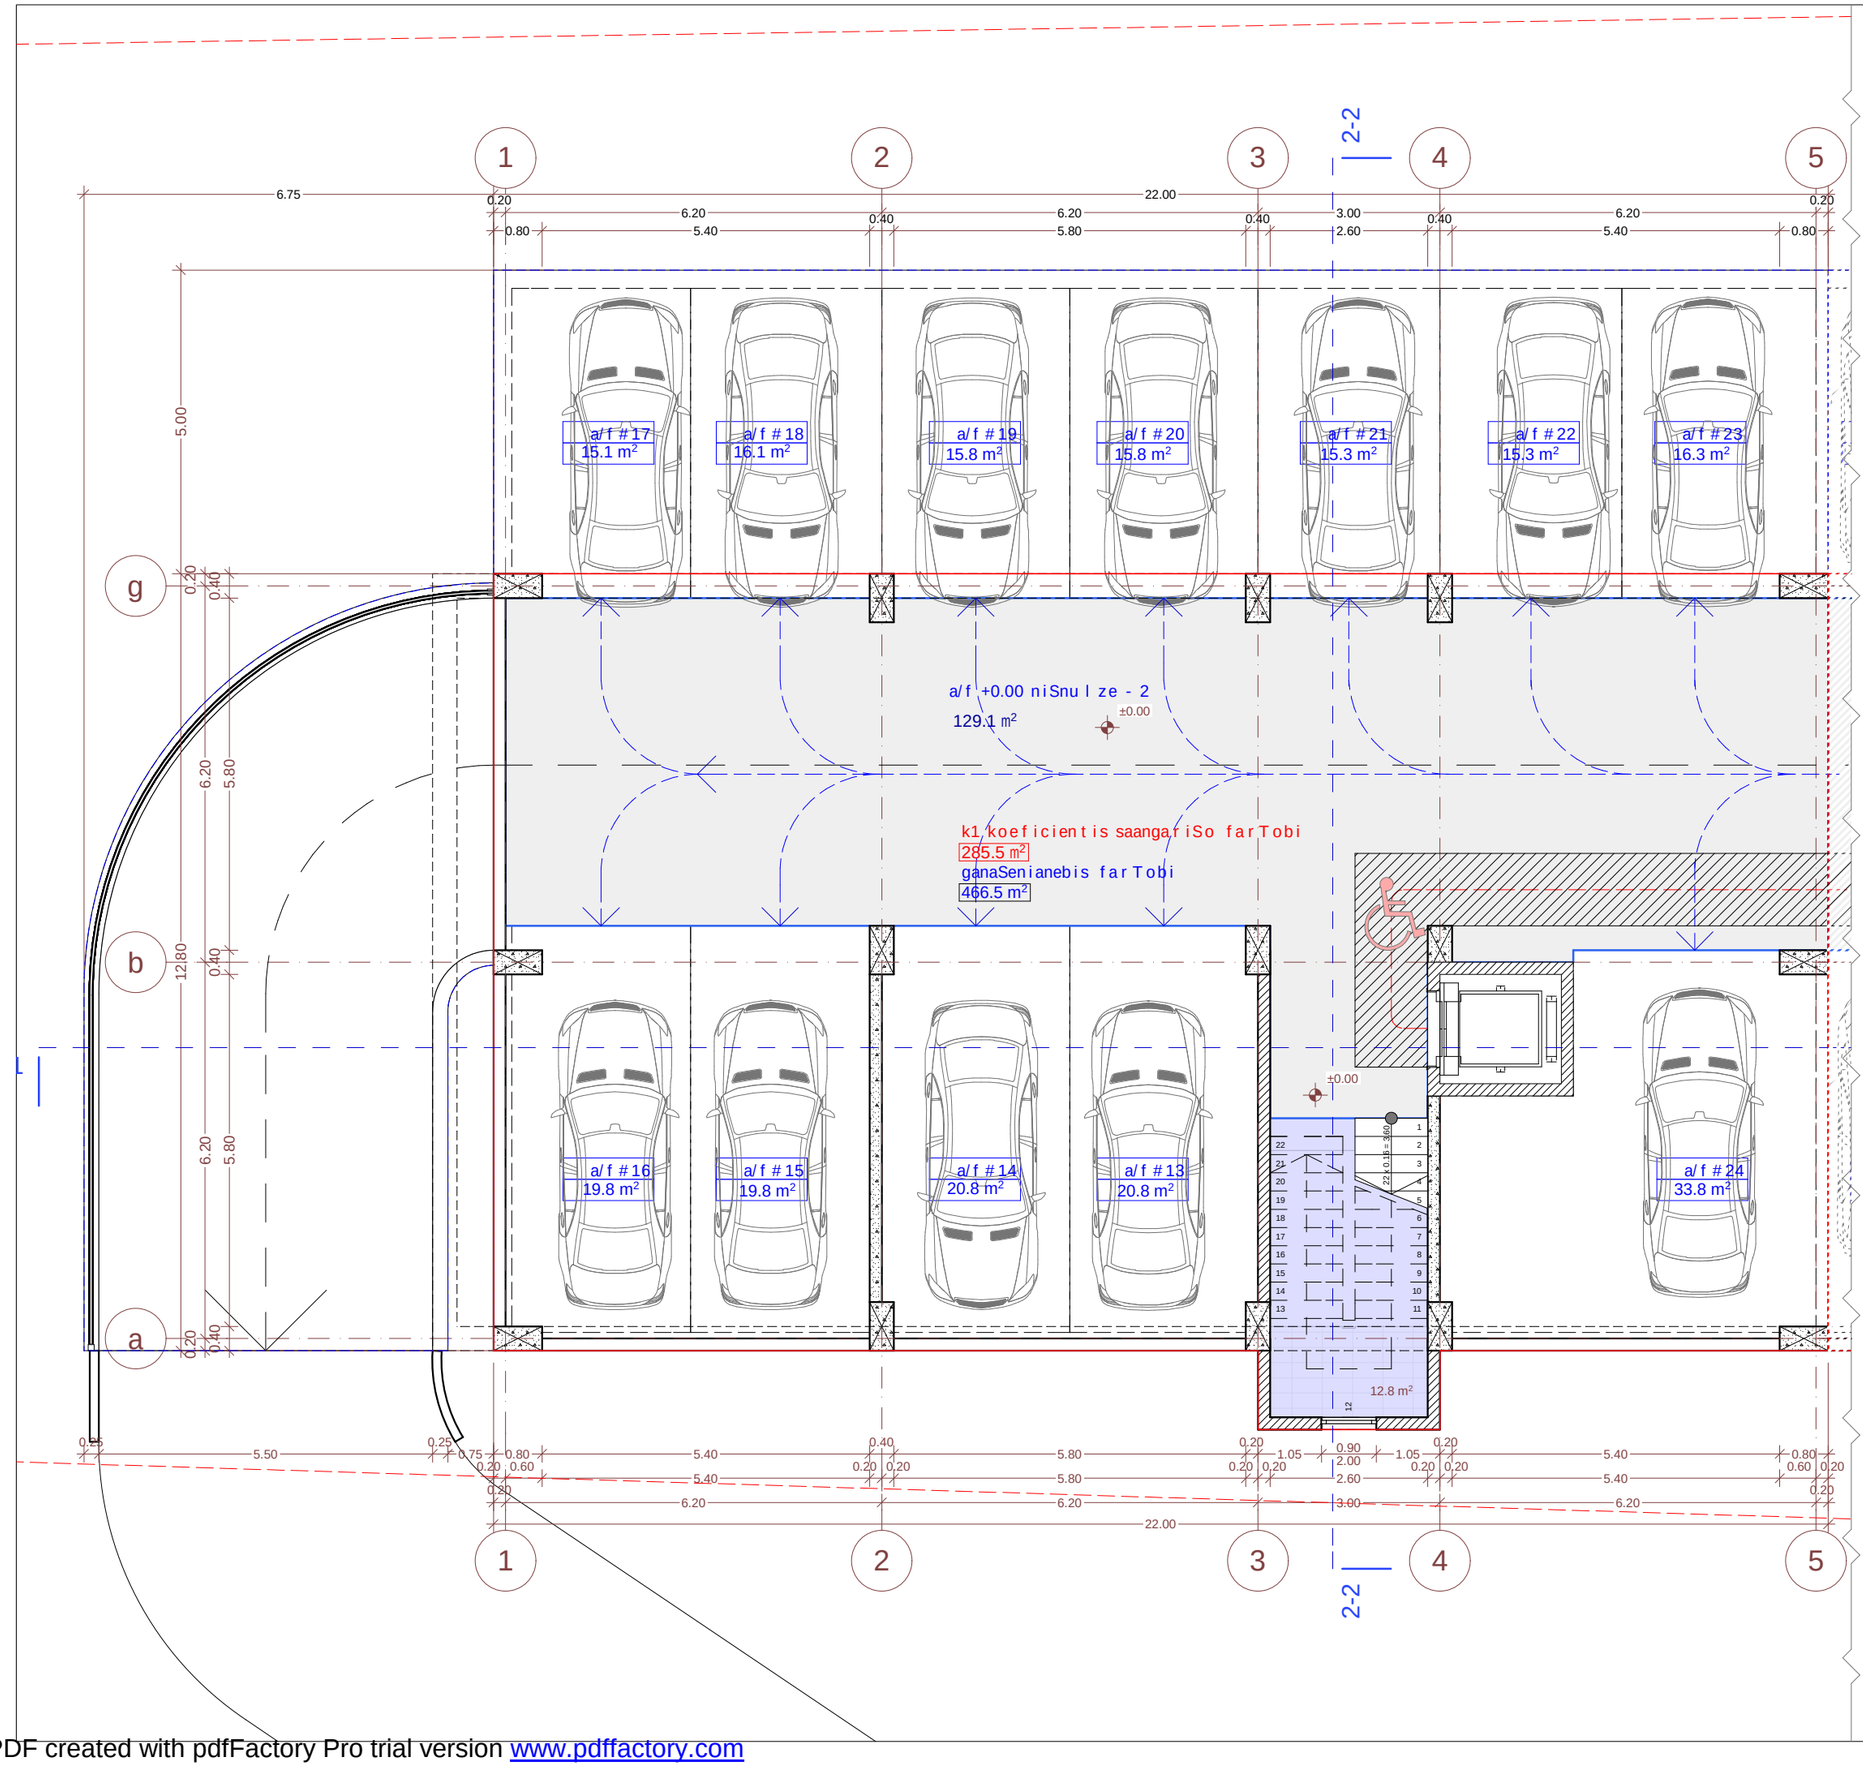

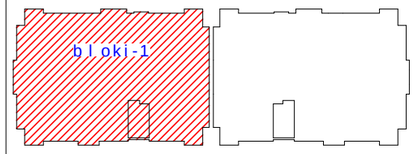

sarTulis teqnikur-ekonomikuri maCveneblebi

dasaxeleba	farTi Sida konturze	sazafxulo farTi	saerTo farTobi
avtofarexebi			224,7 m²
sadarbazo - kibisujredi			12,8 m²
a/f savalinawili			129,1 m²
sarTulis saerTo farTobi			336,6 m²

k1 koeficientis saangariSo farTobi
285.5 m².

ganaSenianebis farTobi
466.5 m².

pirobiTi niSnebi:

- nakveTis sazRvari
- ganaSenianebis regulirebis xazi
- eqsplikaciis numeracia
- bina #7
- 111,6 m² farTi Sida konturze
- 99,4 m² sazafxulo farTi
- +16,80 arqiteqturuli niSnuli
- 1/1 Wrilis xazi
- 452,6 m² k1 koeficientis saangariSo farTobi
- 381,9 m² k2 koeficientis saangariSo farTobi

0 1 2 3 4 5 6 7 8 9 10

proeqtis saxelwodeba:

q. Tbilisi, varkeTilis III masivi, III kvartali, mravalbiniani sacxovrebeli Senobisko reqtirebis proeqti
arqiteqturuli nawili

S.p.s. "iuei distudia"
mis.: yifSiZisq. #9b
saidentifikacio kodi: 206218109
tel./faqsi: (995 32) 218 33 85
el-fosta: info@uad.ge

Tanamdeboba	gvari	xelmowera	TariRi
direqtori	n.sixaruliZe		
proeqtis avtorebi	v. vardania		
	n. feriaSvili		
masStabi	1:100	pirveli sarTulis gegma +0.00 niSnuli ze	
TariRi			
stadia		furclebi	furclis #
proeqti		32	0.19

PDF created with pdfFactory Pro trial version www.pdffactory.com

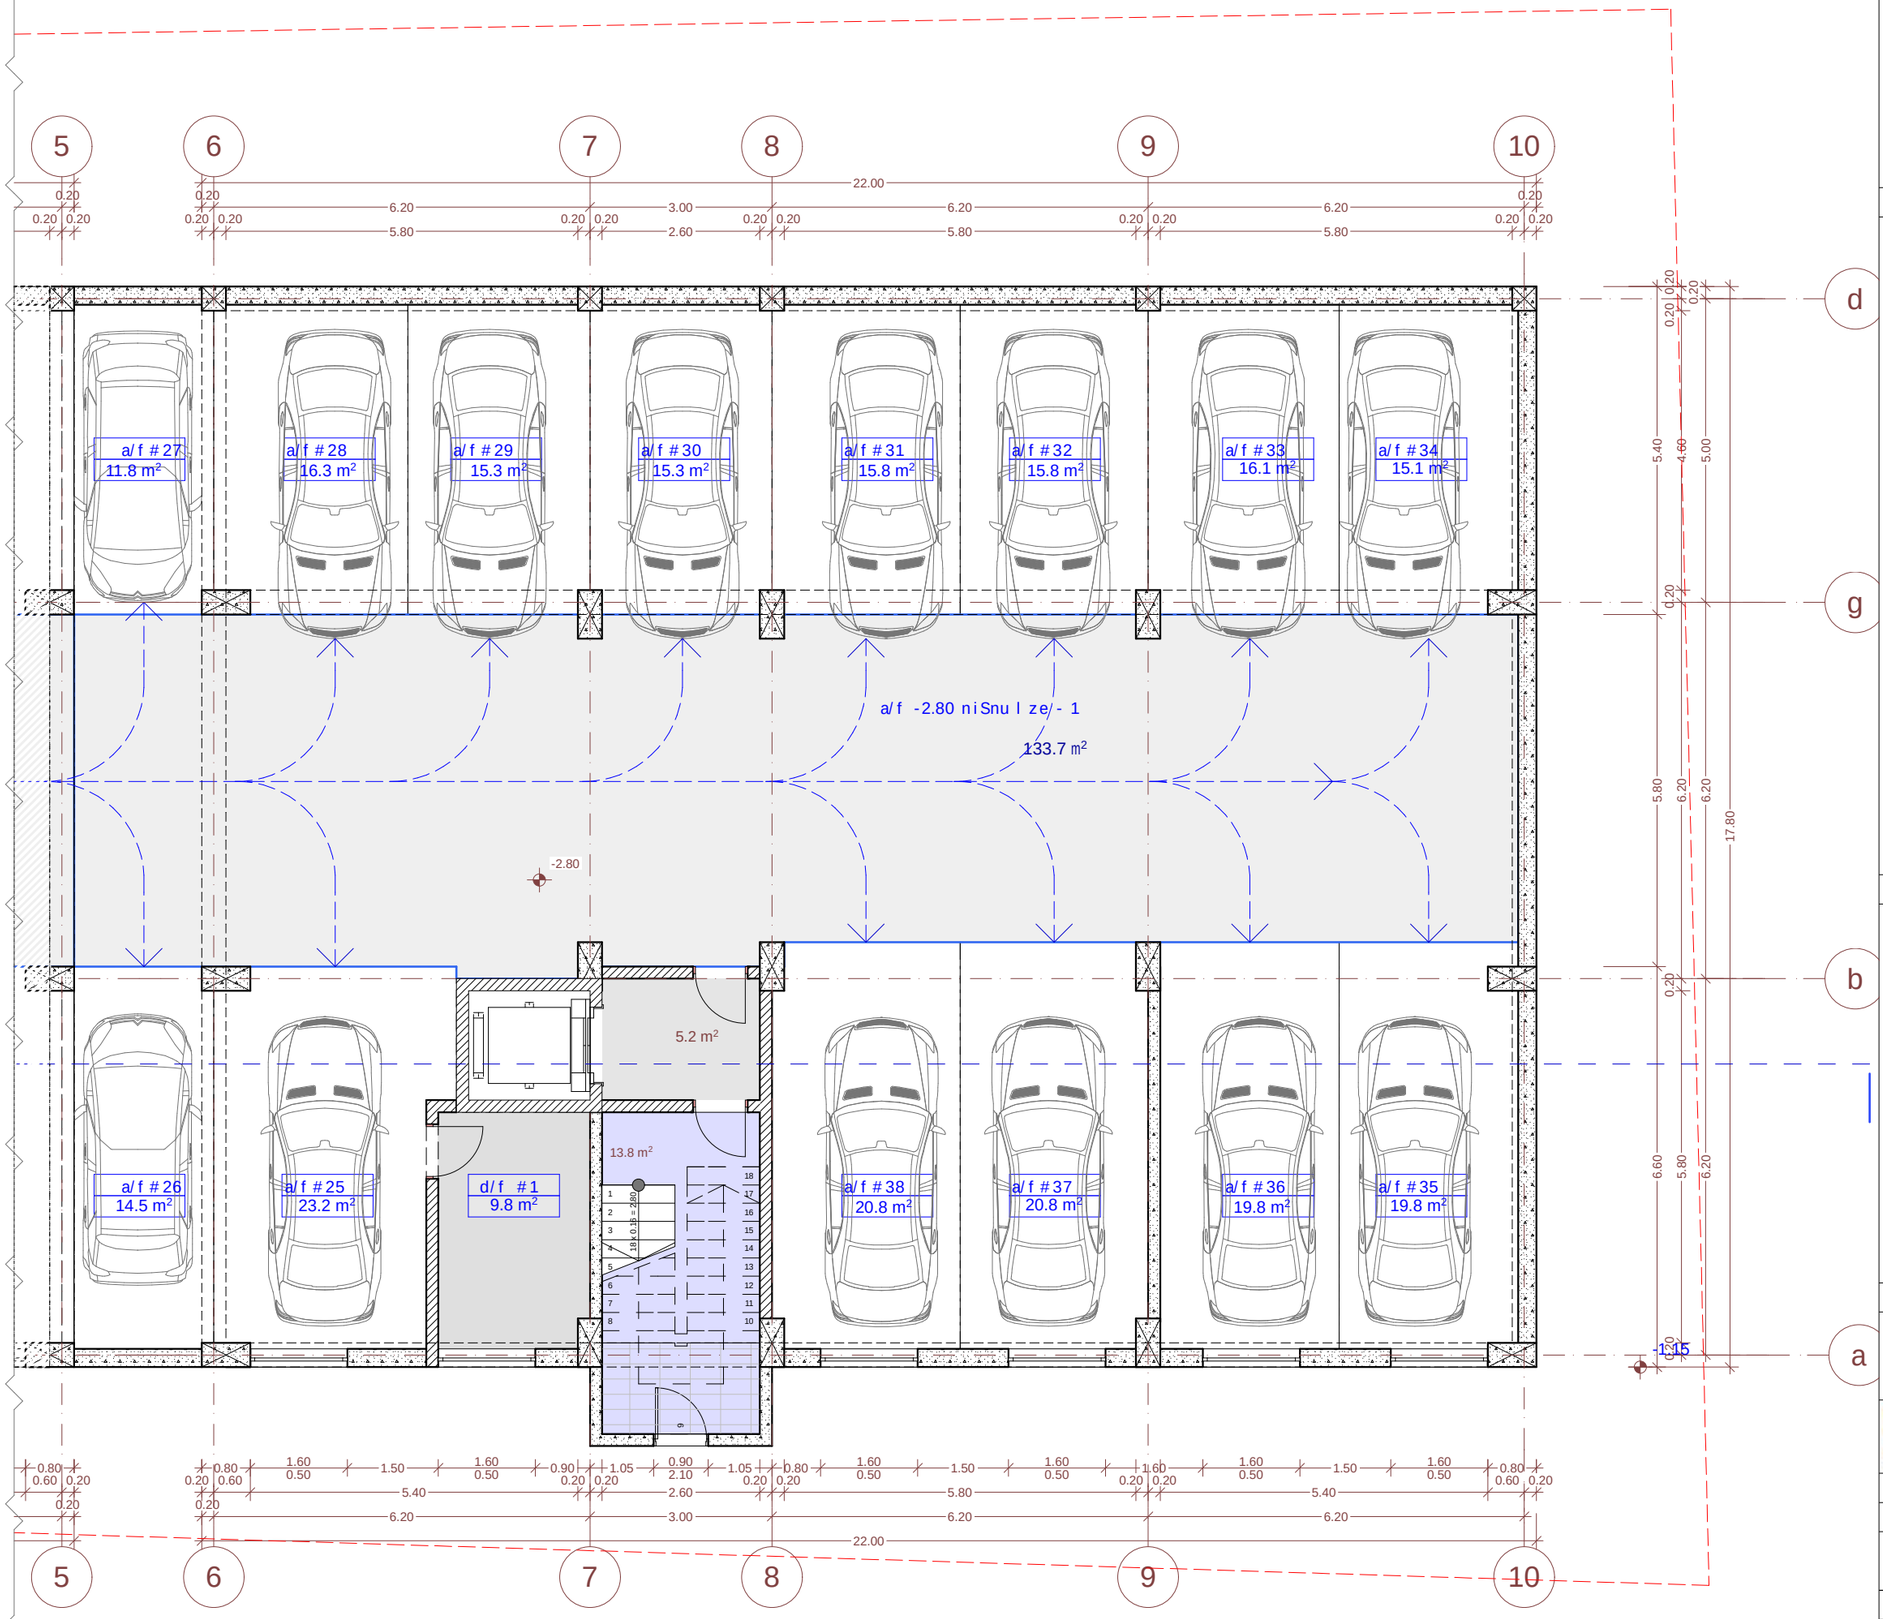

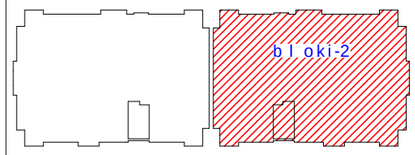

saTulis teqnikur-ekonomikuri maCveneblebi

dasaxeleba	farTi Sida konturze	sazafxulo farTi	saerTo farTobi
avtofarexebi			240,4 m²
sadarbazo-kibisujredi			19,0 m²
d/f #1 da a/f savalinawili			143,5 m²
saTulis saerTo farTobi			402,9 m²

pirobiTi niSnebi:

nakveTis sazRvari

ganaSenianebis regulirebis xazi

eqsplikaciis numeracia

bina #7
111,6 m²
99,4 m²
farTi Sida konturze
sazafxulo farTi

+16,80
arqiteqturuli niSnuli

1/1
Wrilis xazi

452,6 m²
k1 koeficientis saangariSo farTobi

381,9 m²
k2 koeficientis saangariSo farTobi

0 1 2 3 4 5 6 7 8 9 10

proeqtis saxelwodeba:

q. Tbilisi, varketili III masivi, III kvartali, mravalbiniani sacxovrebeli Senobisko reqtirebis proeqti
arqiteqturuli nawili

S.p.s. "iuei di studia"
mis.: yifSiZis q. #9b
saidentifikacio kodi: 206218109
tel./faqsi: (995 32) 218 33 85
el-fosta: info@uad.ge

Tanamdeboba	gvari	xelmowera	TariRi
direqtori	n.sixaruliZe		
proeqtis avtorebi	v. vardania		
	n. feriaSvili		
masStabi	1:100	parkirebis saTulis gegma -2.80 niSnuli ze	
TariRi			
stadia		furclebi	furclis #
proeqti		32	-1.32

PDF created with pdfFactory Pro trial version www.pdffactory.com

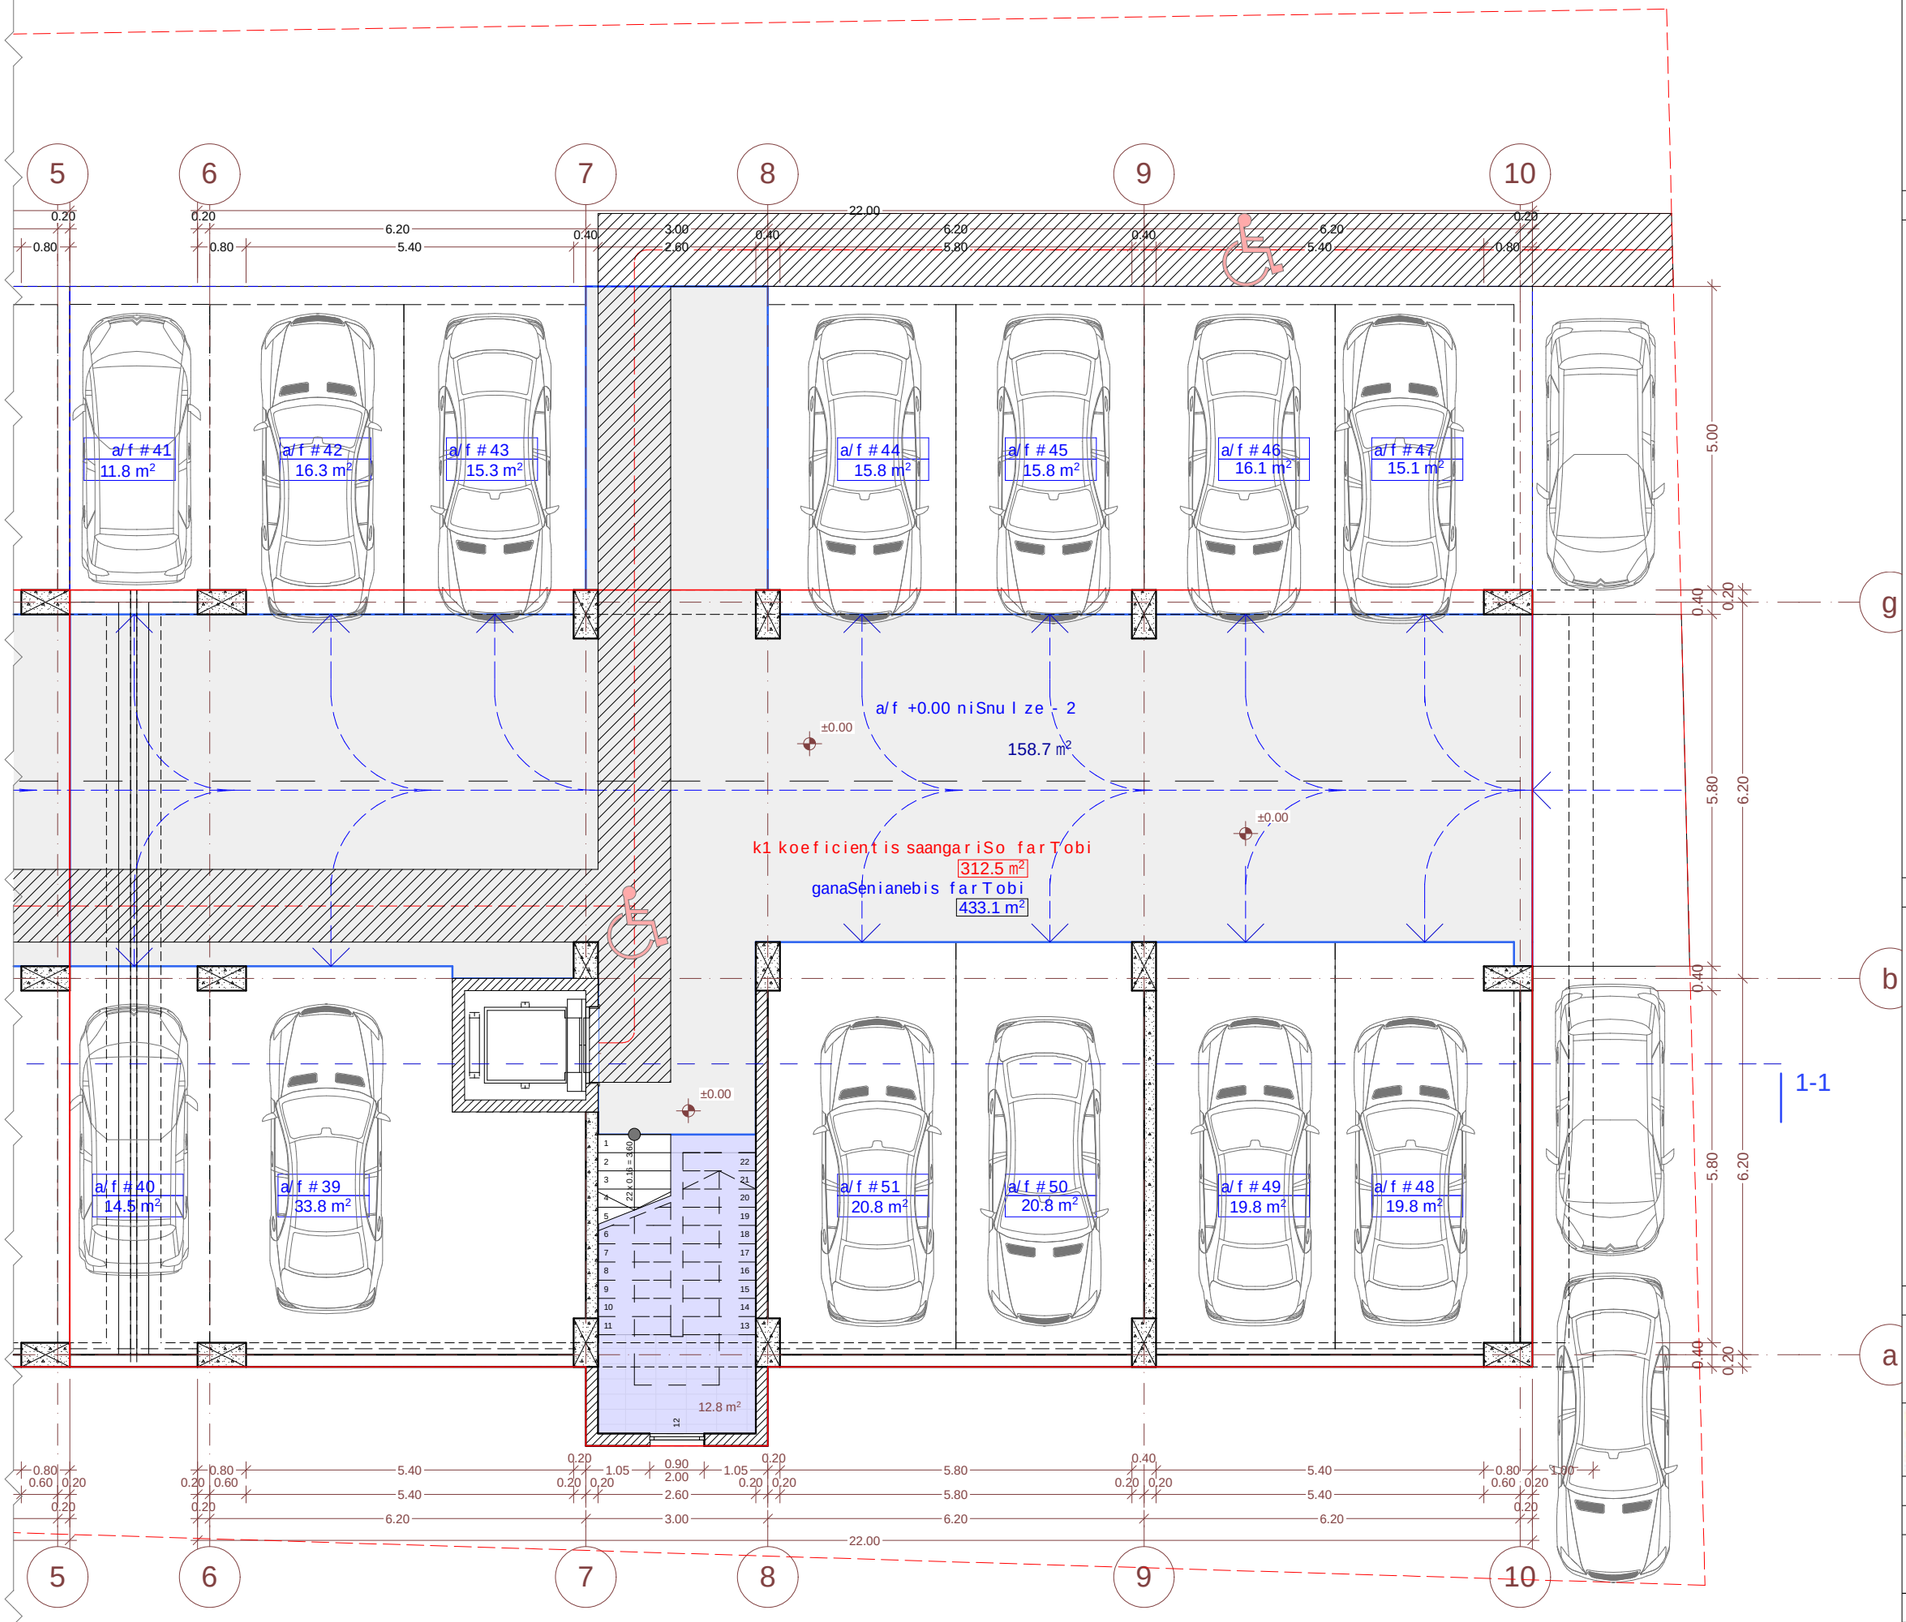

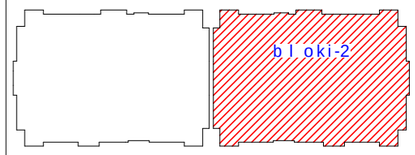

saTulis teqnikur-ekonomikuri maCveneblebi

dasaxeleba	farTi Sida konturze	sazafxulo farTi	saerTo farTobi
avtofarexebi			235,7 m²
sadarbazo-kibisujredi			12,8 m²
a/f savalinawili			158,7 m²
saTulis saerTo farTobi			407,2 m²

k1 koeficientis saangariSo farTobi
312.5 m².

ganaSenianebis farTobi
433.1 m².

pirobiTi niSnebi:

- nakveTis sazRvari
- ganaSenianebis Tegulirebis xazi
- eqsplikaciis numeracia
  - bina #7
  - 111,6 m² — farTi Sida konturze
  - 99,4 m² — sazafxulo farTi
- +16,80 — arqiteqturuli niSnuli
- 1/1 — Wrilis xazi
- 452,6 m² — k1 koeficientis saangariSo farTobi
- 381,9 m² — k2 koeficientis saangariSo farTobi

0 1 2 3 4 5 6 7 8 9 10

proeqtis saxelwodeba:

q. Tbilisi, varkeTilis III masivi, III kvartali, mravalbiniani sacxovrebeli Senobisko reqtirebis proeqti
arqiteqturuli nawili

S.p.s. "iuei di studia"
mis.: yifSizis q. #9b
saidentifikacio kodi: 206218109
tel./faqsi: (995 32) 218 33 85
el-fosta: info@uad.ge

Tanamdeboba	gvari	xelmowera	TariRi
direqtori	n.sixaruliZe		
proeqtis avtorebi	v. vardania		
	n. feriaSvili		
masStabi	1:100	pirveli sarTulis gegma +0.00 niSnuli ze	
TariRi			
stadia		furclebi	furclis #
proeqti		32	0.31

PDF created with pdfFactory Pro trial version www.pdffactory.com