გეგმა -2.90 ნიშ. მასშ. 1 : 100 მ

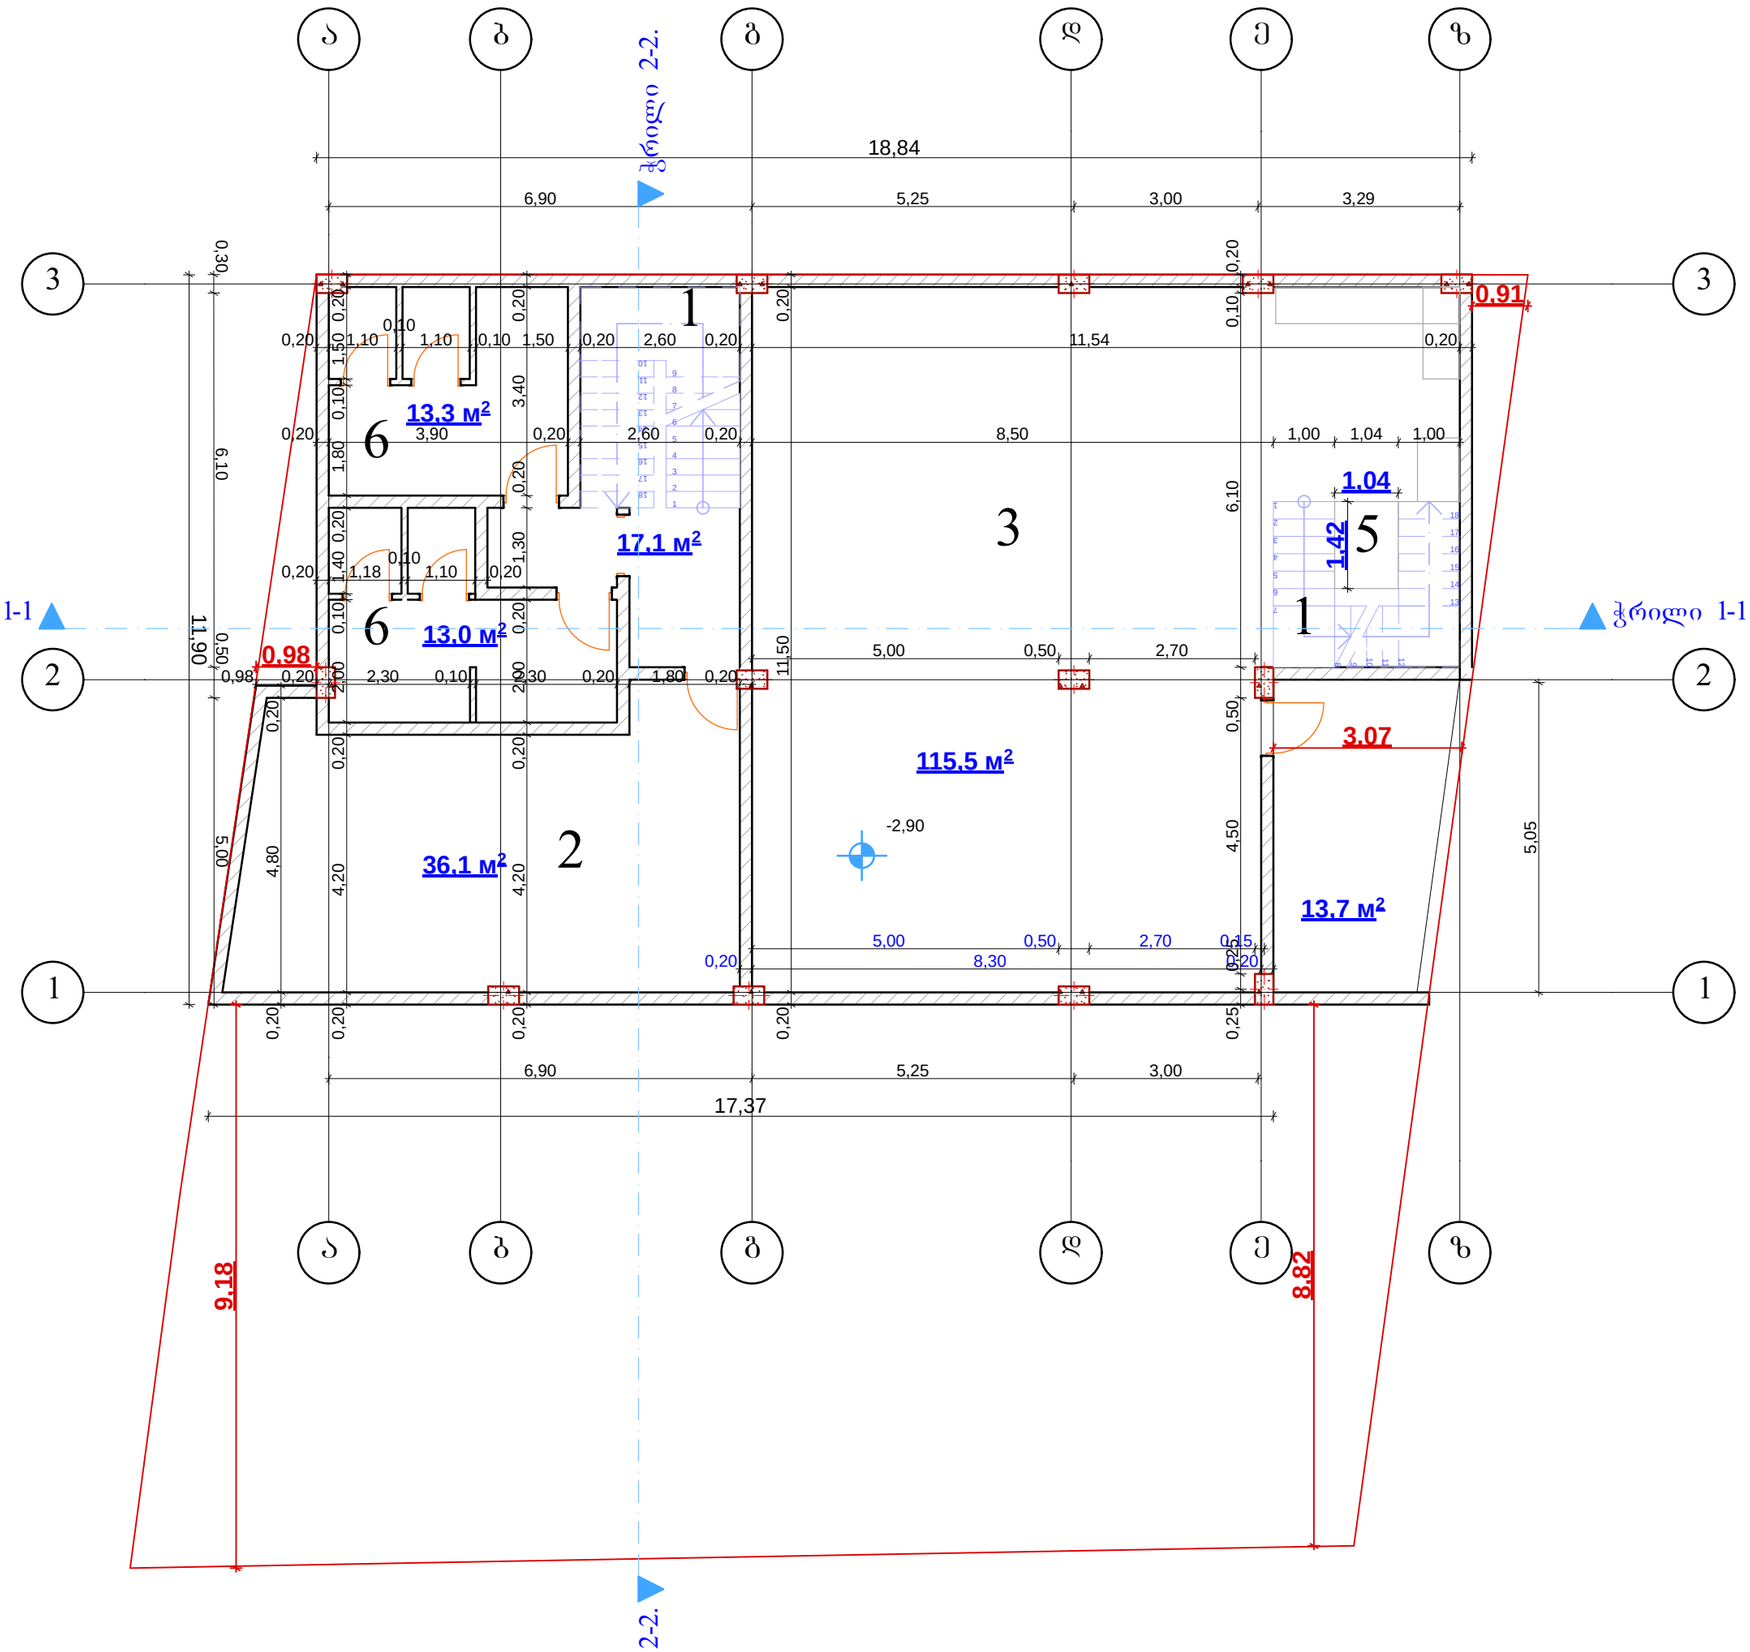

ფორმატი A-3	თებერვალი 2017 წ.	ფურც.
	დაგეგმარების №	ფასადის სახელი

ექსპლიკაცია:

ნაკვეთის ფართი 415 კვ.მ

ექსპლიკაცია

1	ჰოლი, კიბის უჯრ.
2	დარბაზი
3	სამზარეულო
4	საზაფხულო ფართი
5	სატვირთო ლიფტი
6	სან. კვანძი

შენიშვნები:

დამკვეთი: რამაზ ვარდოსანიძე

მისამართი: ქალაქი თბილისი ,
ალმაშენებლის ხეივანი მე-13 კმ.

პროექტის სახელწოდება:
რესტორანი

თანამდებობა	გვარი	ხელმოწერა	თარიღი
დირექტორი	ა. ბაზკაზიშვილი		
არ. ავტორი	ა. ბაზკაზიშვილი		
არ. მთ. კონს.			
შესრულება			

შპს "Mega Personal Architecture"

MEGA PERSONAL ARCHITECTURE

მისამართი: ქ.თბილისი თელეთის ქუჩა №4

მასშტაბი	1:100	სარდაფის გეგმა
თარიღი	10.09.2017	
სტადია		ფურცელი / ფურცლები
არქიტექტურული ნაწილი		ა - 1

გეგმა 0.00 ნიშ. მასშ. 1 : 100 მ

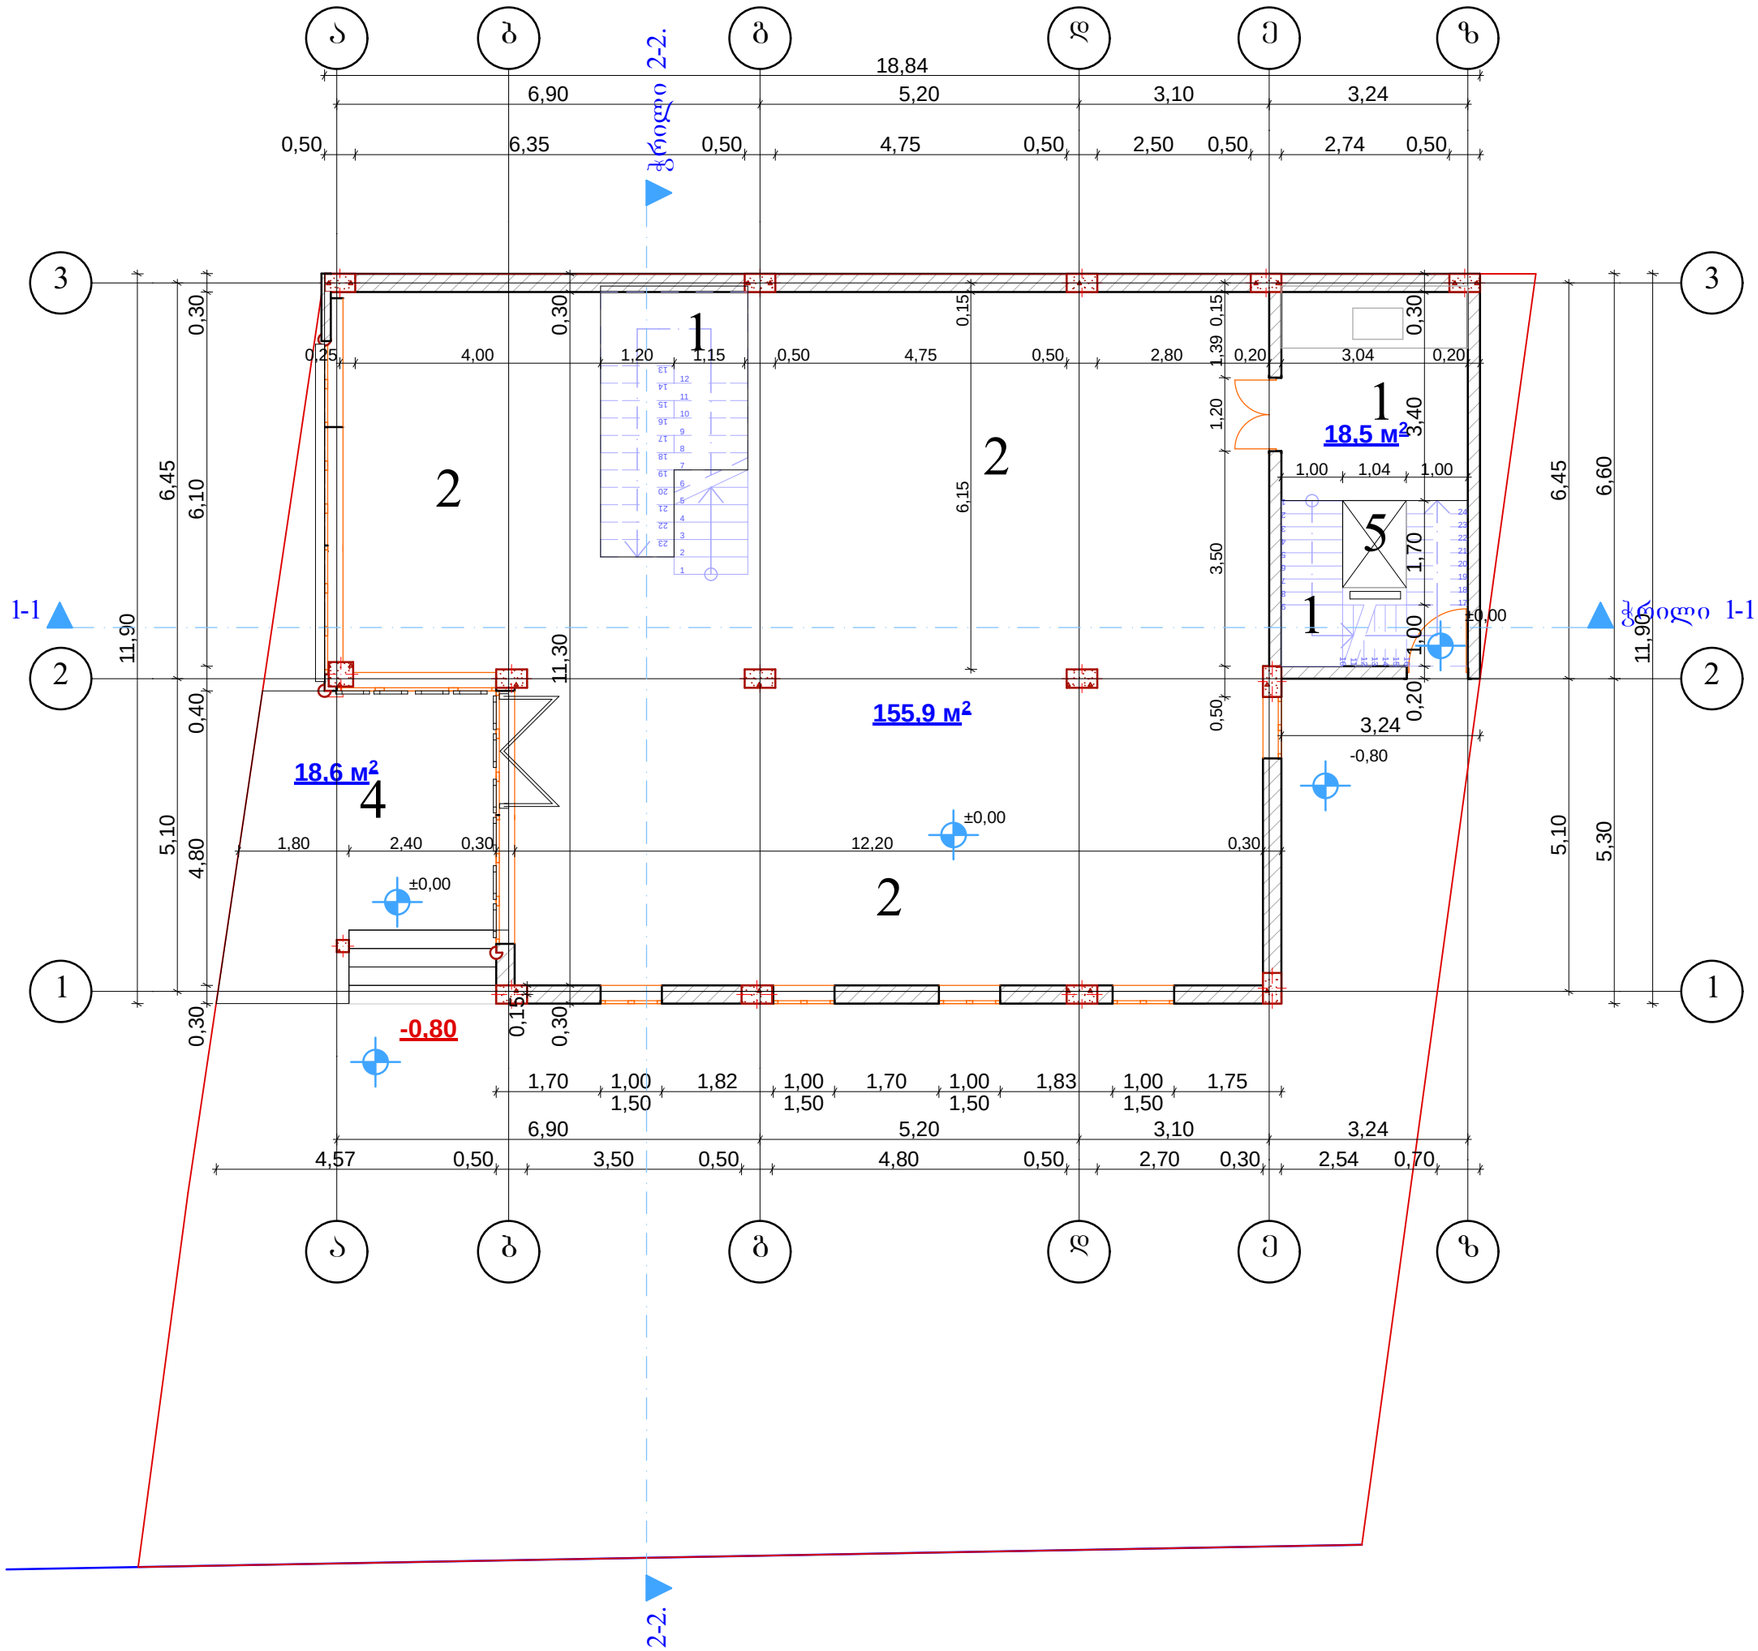

ფორმატი A-3 | თებერვალი 2017 წ. | ფურც. 1

ექსპლიკაცია:

ნაკვეთის ფართი 415 კვ.მ

ექსპლიკაცია

1	ჰოლი, კიბის უჯრ.
2	დარბაზი
3	სამზარეულო
4	საზაფხულო ფართი
5	სატვირთო ლიფტი
6	სან. კვანძი

შენიშვნები:

დამკვეთი: რამაზ ვარდოსანიძე

მისამართი: ქალაქი თბილისი , ალმაშენებლის ხეივანი მე-13 კმ.

პროექტის სახელწოდება:

რესტორანი

თანამდებობა	გვარი	ხელმოწერა	თარიღი
დირექტორი	ა. ბაზკაზიშვილი		
არ. ავტორი	ა. ბაზკაზიშვილი		
არ. მთ. კონს.			
შესამოწმა			

შპს "Mega Personal Architecture"

MEGA PERSONAL ARCHITECTURE

მისამართი: ქ.თბილისი თელეთის ქუჩა №4

მასშტაბი	1:100	I სართული გეგმა
თარიღი	10.09.2017	

სტადია	ფურცელი	ფურცლები
არქიტექტურული ნაწილი	ა - 2	

გეგმა +4.00 ნიშ. მასშ. 1 : 100 მ

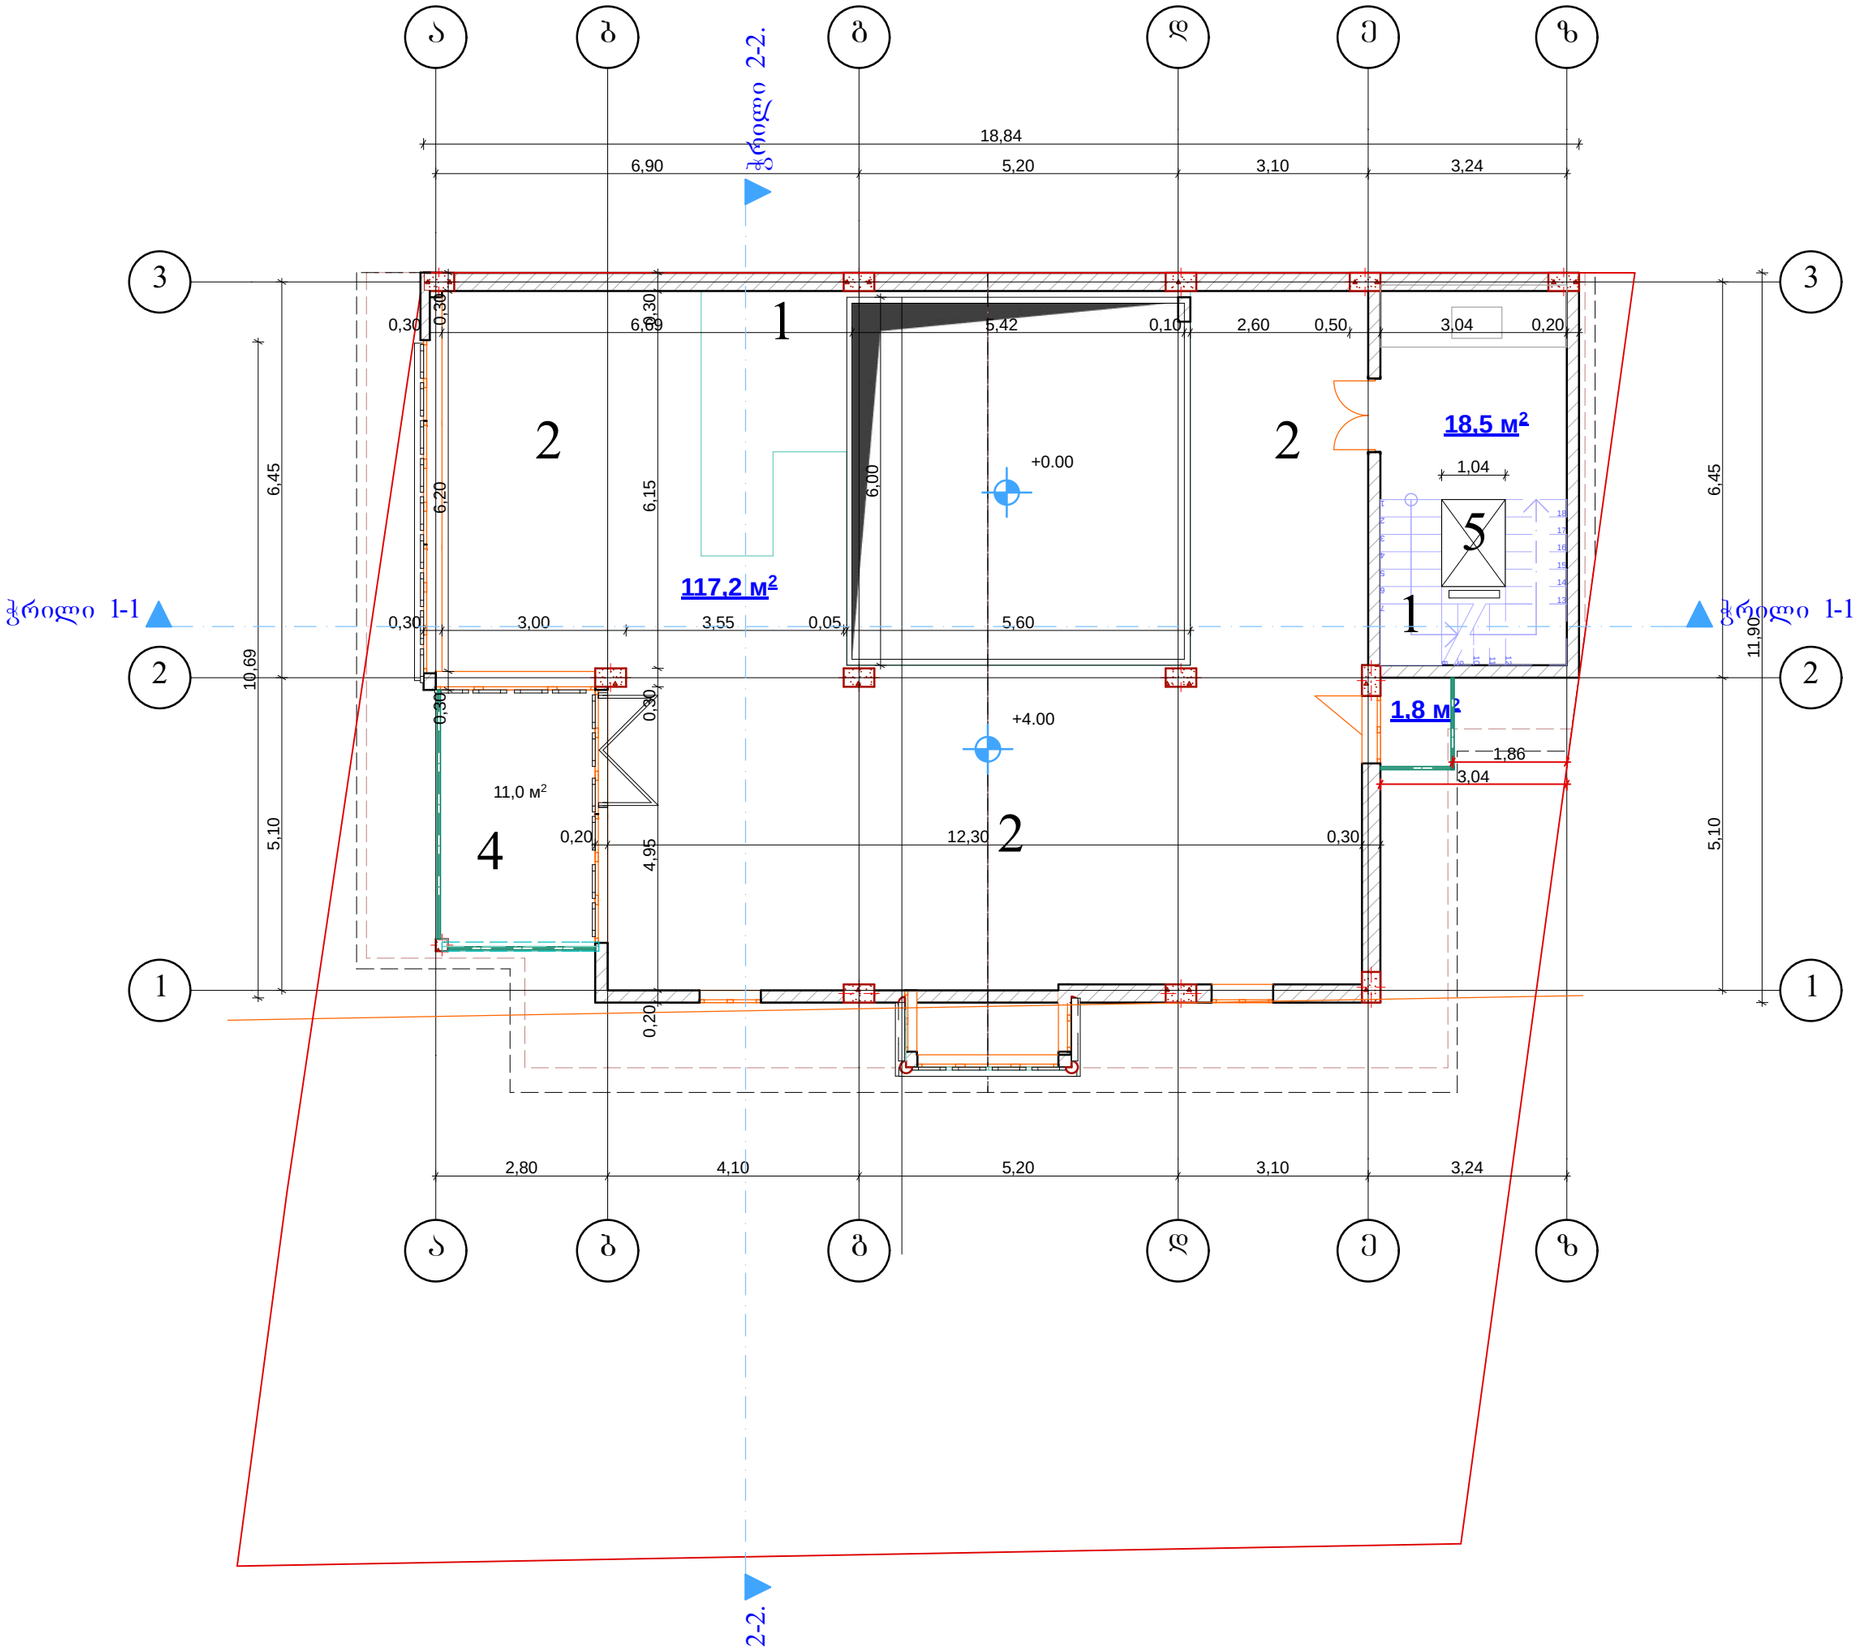

ფორმატი A-3	თარიღი 2017 წ.
	დაგეგმარების №
	ფურცლის სახელი

ექსპლიკაცია:

ნაკვეთის ფართი 415 კვ.მ

ექსპლიკაცია

1	ჰოლი, კიბის უჯრ.
2	დარბაზი
3	სამზარეულო
4	საზაფხულო ფართი
5	სატვირთო ლიფტი
6	სან. კვანძი
7	

შენიშვნები:

დამკვეთი: რამაზ ვარდოსანიძე

მისამართი: ქალაქი თბილისი ,
აღმაშენებლის ხეივანი მე-13 კმ.

პროექტის სახელწოდება:

რესტორანი

თანამდებობა	გვარი	ხელმოწერა	თარიღი
დირექტორი	ა. ბაზკაზიშვილი		
არ. ავტორი	ა. ბაზკაზიშვილი		
არ. მთ. კონს.			
შესამოწმა			

შპს "Mega Personal Architecture"

MEGA PERSONAL ARCHITECTURE

მისამართი: ქ.თბილისი
თელეთის ქუჩა №4

მასშტაბი	1:100	II სართული გეგმა
თარიღი	10.09.2017	

სტადია	ფურცელი	ფურცლები
არქიტექტურული ნაწილი	ა - 3	

გეგმა +4.00 ნიშ. მასშ. 1 : 100 მ

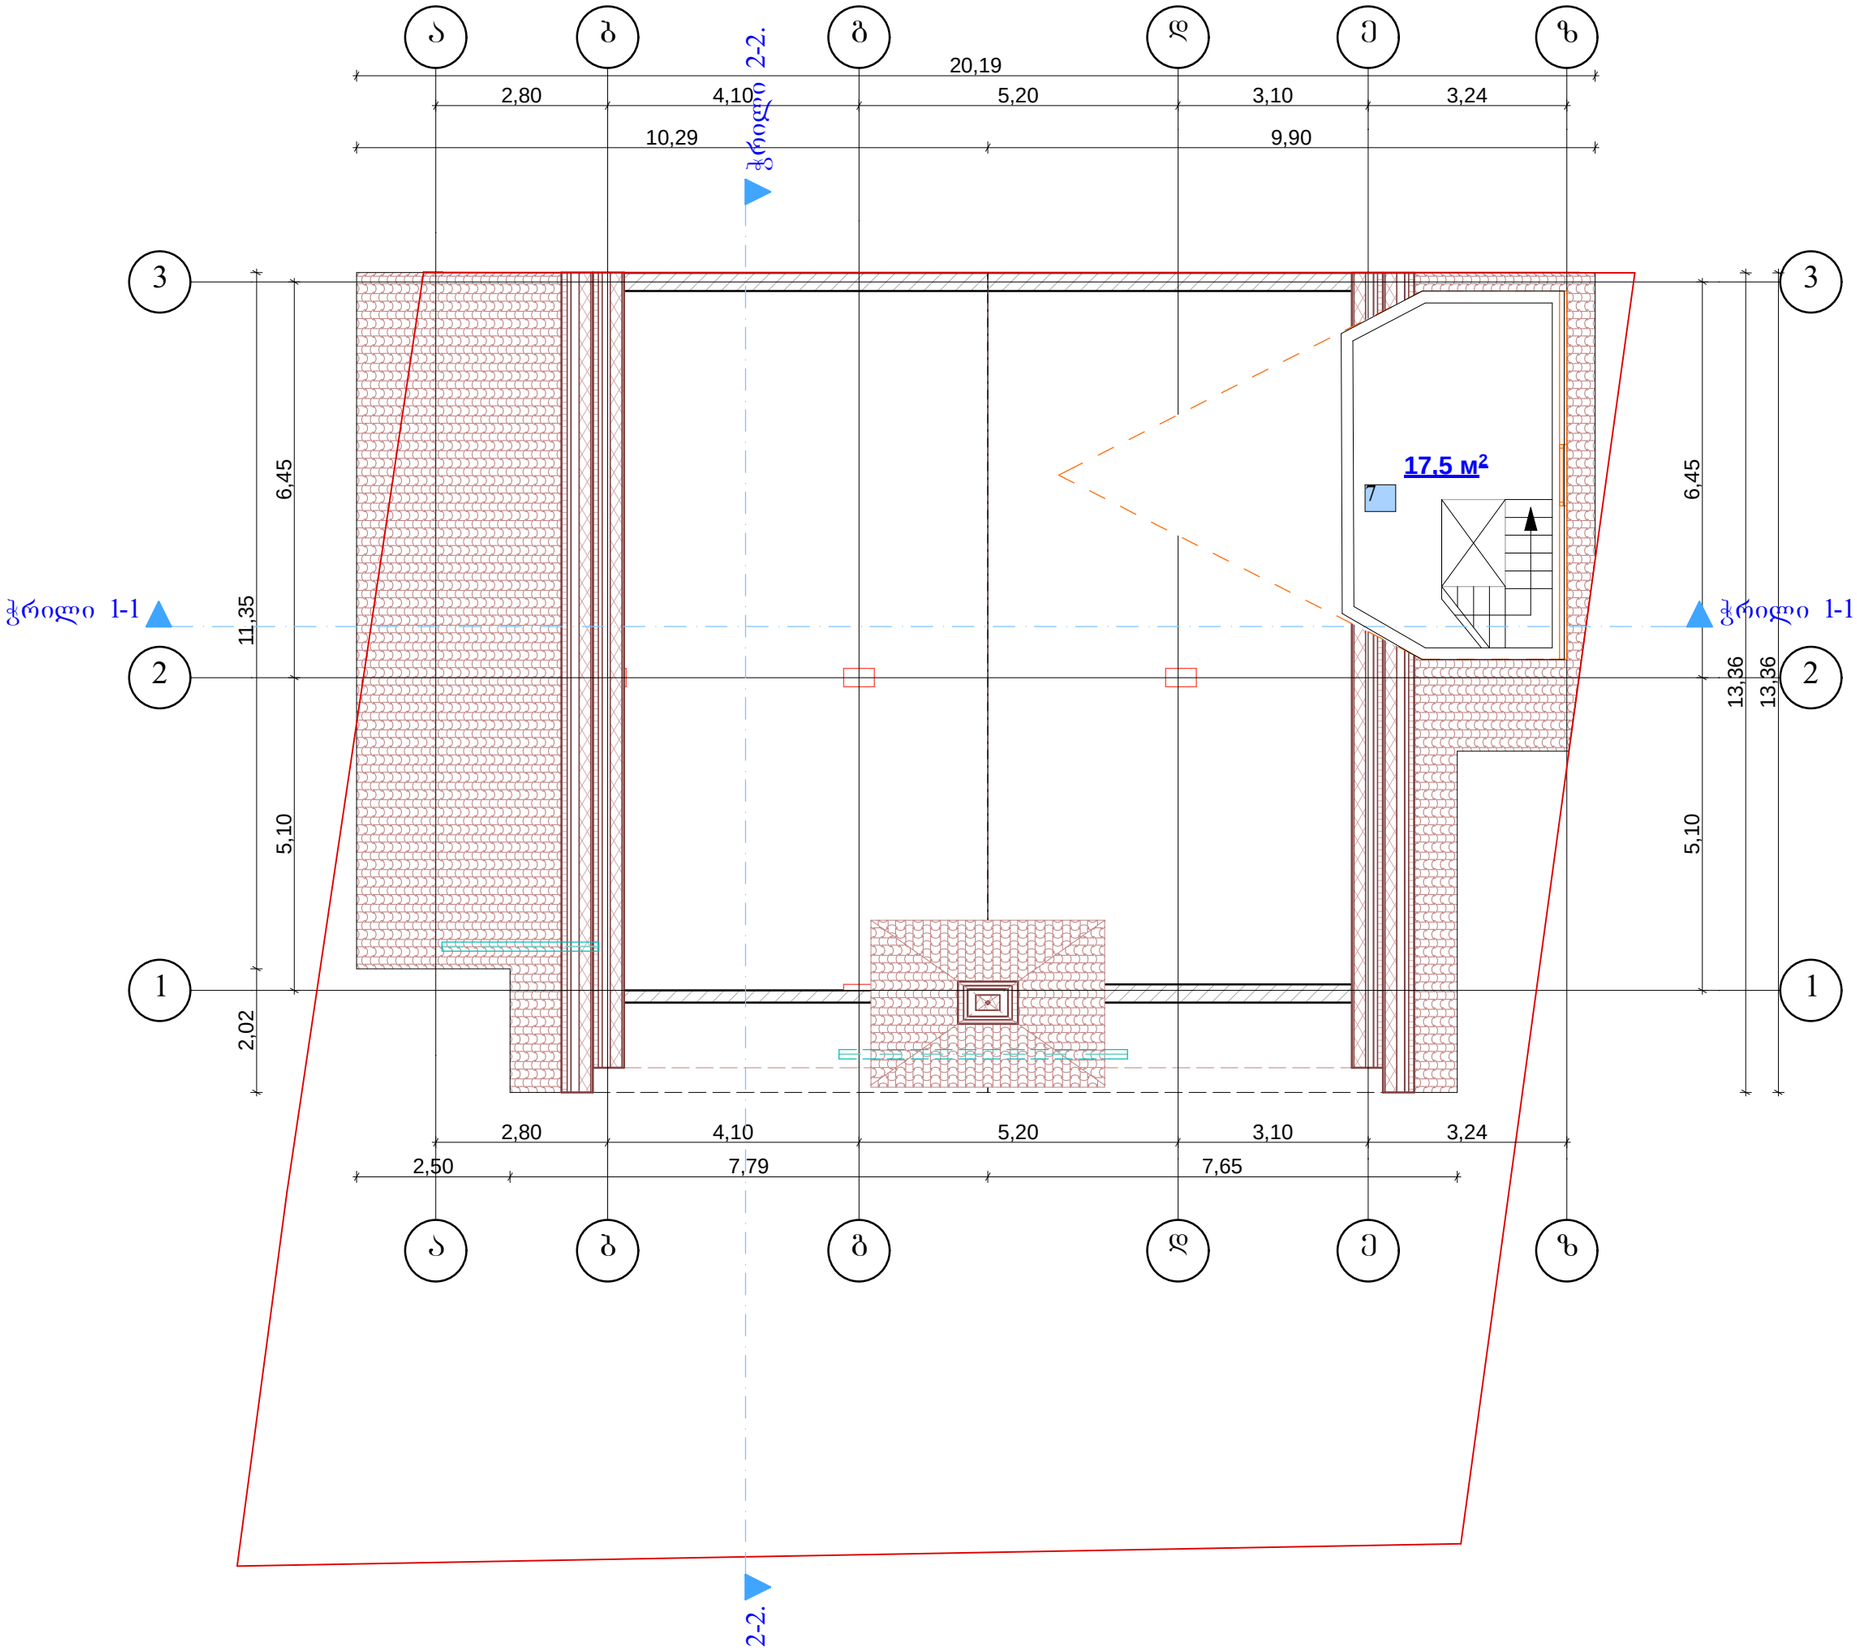

ფორმატი A-3	თარიღი 2017 წ.	ბლნ.
	დაკვეთა №	შპს "Mega Personal Architecture"

ექსპლიკაცია:

ნაკვეთის ფართი 415 კვ.მ

ექსპლიკაცია

1	ჰოლი, კიბის უჯრ.
2	დარბაზი
3	სამზარეულო
4	სააფხულო ფართი
5	სატვირთო ლიფტი
6	სან. კვანძი
7	მანსარდი

შენიშვნები:

დამკვეთი: რამაზ ვარდოსანიძე

მისამართი: ქალაქი თბილისი ,
აღმაშენებლის ხეივანი მე-13 კმ.

პროექტის სახელწოდება:
რესტორანი

თანამდებობა	გვარი	ხელმოწერა	თარიღი
დირექტორი	ა. ბაზკაზიშვილი		
არ. ავტორი	ა. ბაზკაზიშვილი		
არ. მთ. კონს.			
შესამოწმა			

შპს "Mega Personal Architecture"

MEGA PERSONAL ARCHITECTURE

მისამართი: ქ.თბილისი თელეთის ქუჩა №4

მასშტაბი	1:100	II სართული გეგმა
თარიღი	10.09.2017	

სტადია	ფურცელი	ფურცლები
არქიტექტურული ნაწილი	ა - 3	

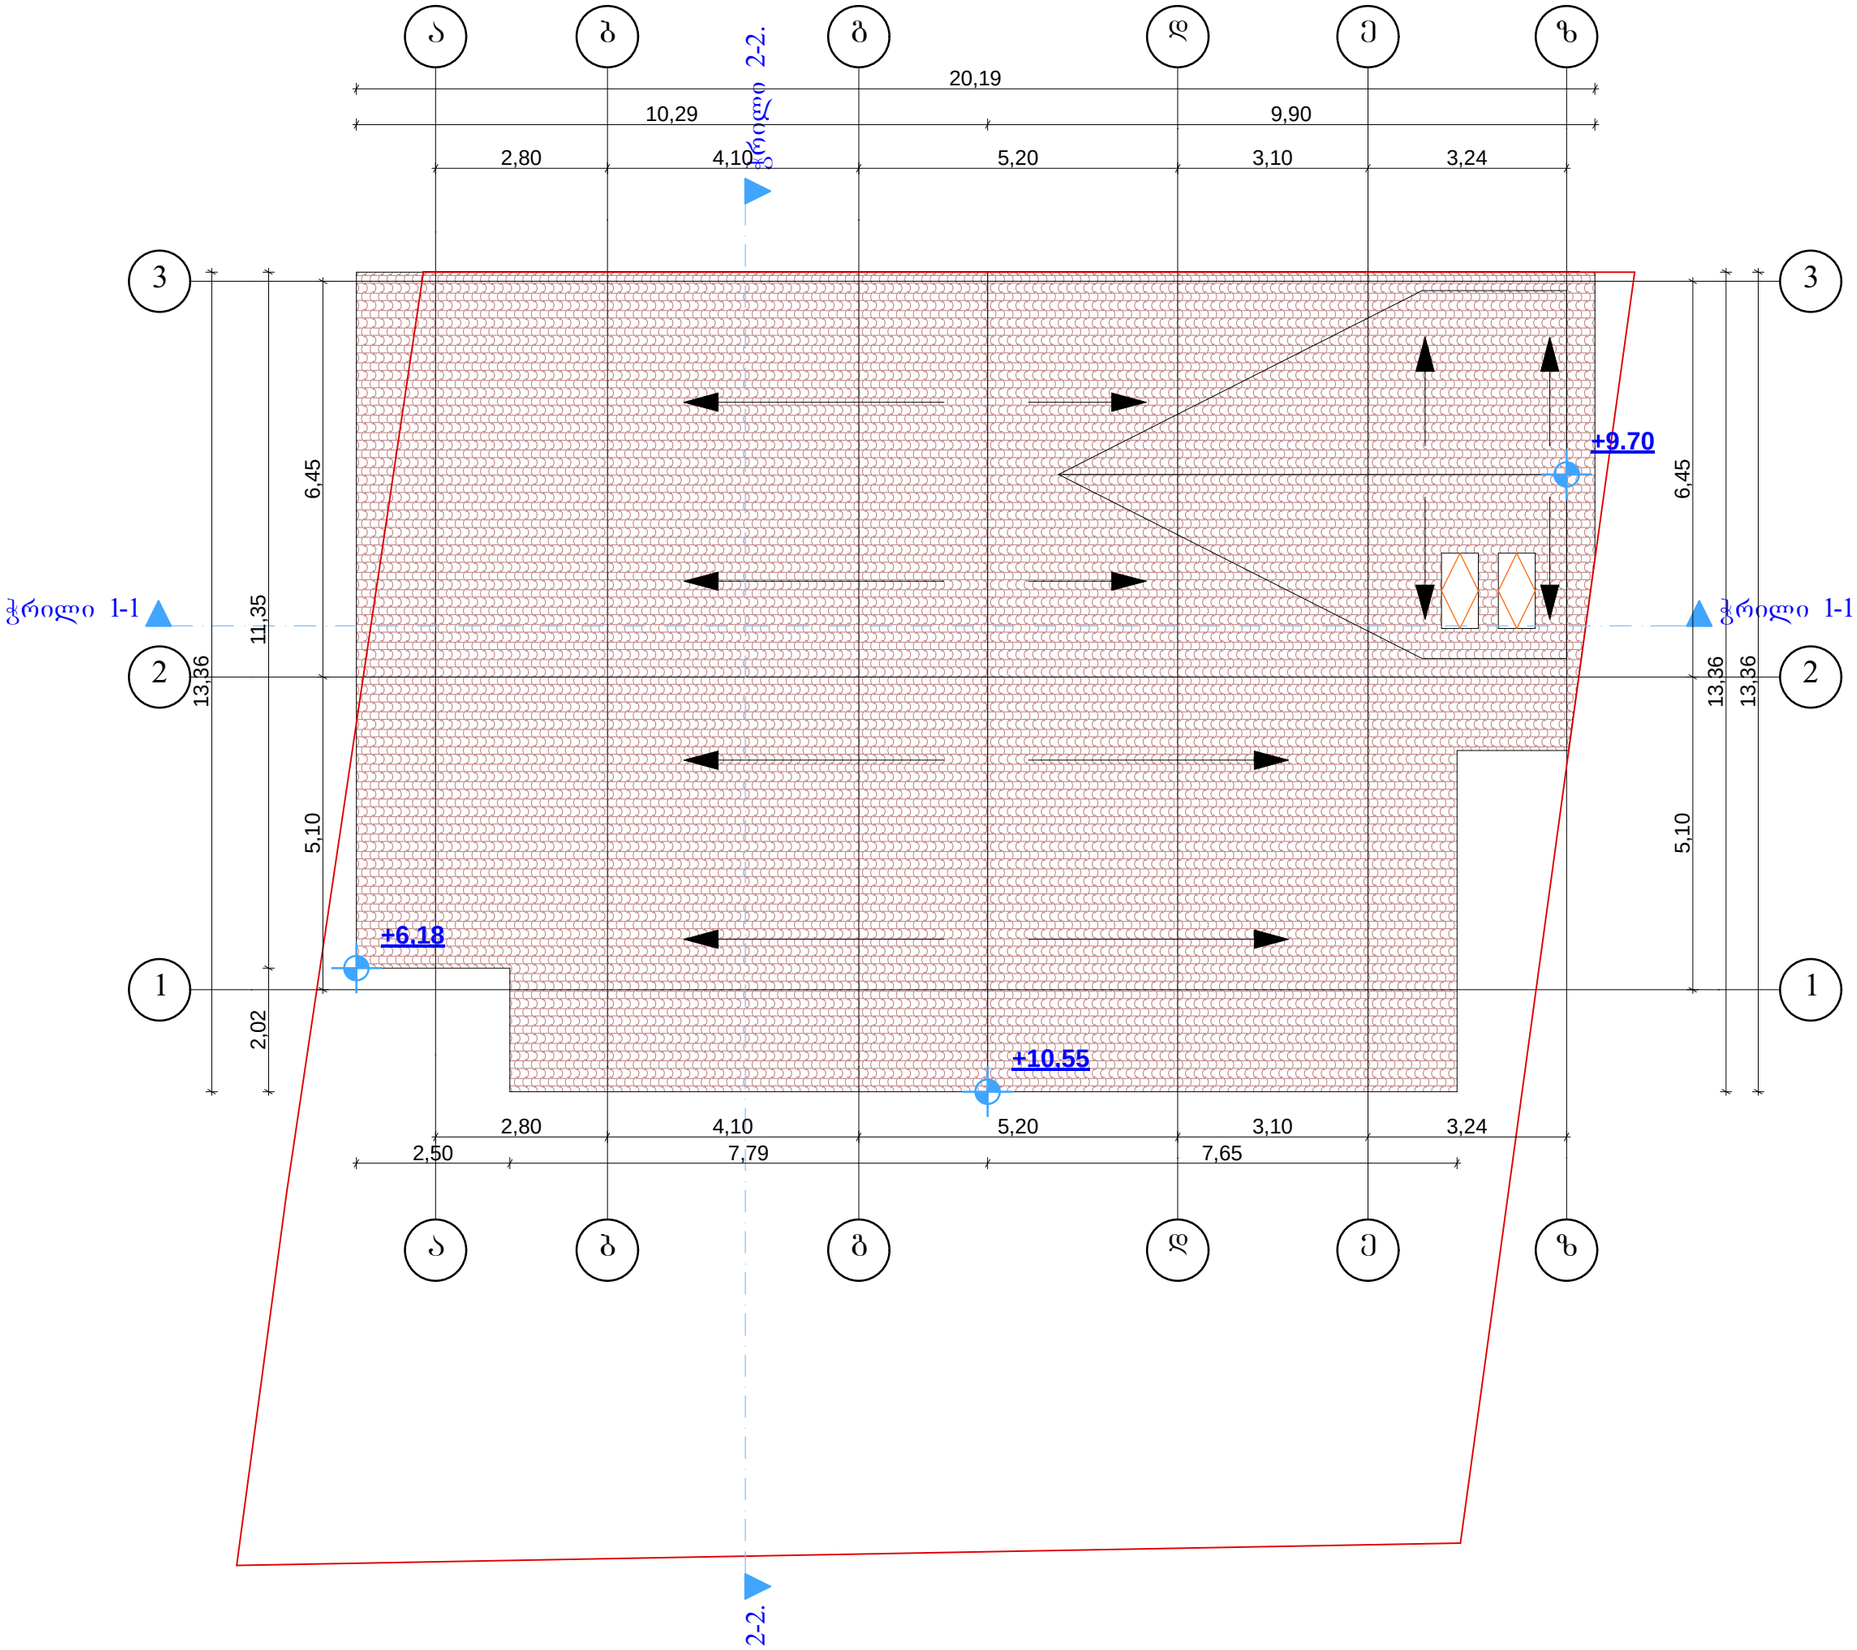

შრომატევადობა A-3	თარიღი 2017 წ.	ფურცელი №	ფურც. ფურცლების რაოდენობა

ექსპლიკაცია:

ნაკვეთის ფართი 415 კვ.მ

ექსპლიკაცია

შენიშვნები:

დამკვეთი: რამაზ ვარდოსანიძე

მისამართი: ქალაქი თბილისი ,
აღმაშენებლის ხეივანი მე-13 კმ.

პროექტის სახელწოდება:
რესტორანი

თანამდებობა	გვარი	ხელმოწერა	თარიღი
დირექტორი	ა. ბაჭაჭიშვილი		
არ. ავტორი	ა. ბაჭაჭიშვილი		
არ. მთ. კონს.			
შემოწმება			

შპს "Mega Personal Architecture"

მისამართი: ქ.თბილისი თელეთის ქუჩა №4

მასშტაბი	1:100	II სართული გეგმა
თარიღი	10.09.2017	
სტადია	ფურცელი	ფურცლები
არქიტექტურული ნაწილი	ა - 3	