ჭრილი 2-2 მასშ. 1 : 100 მ

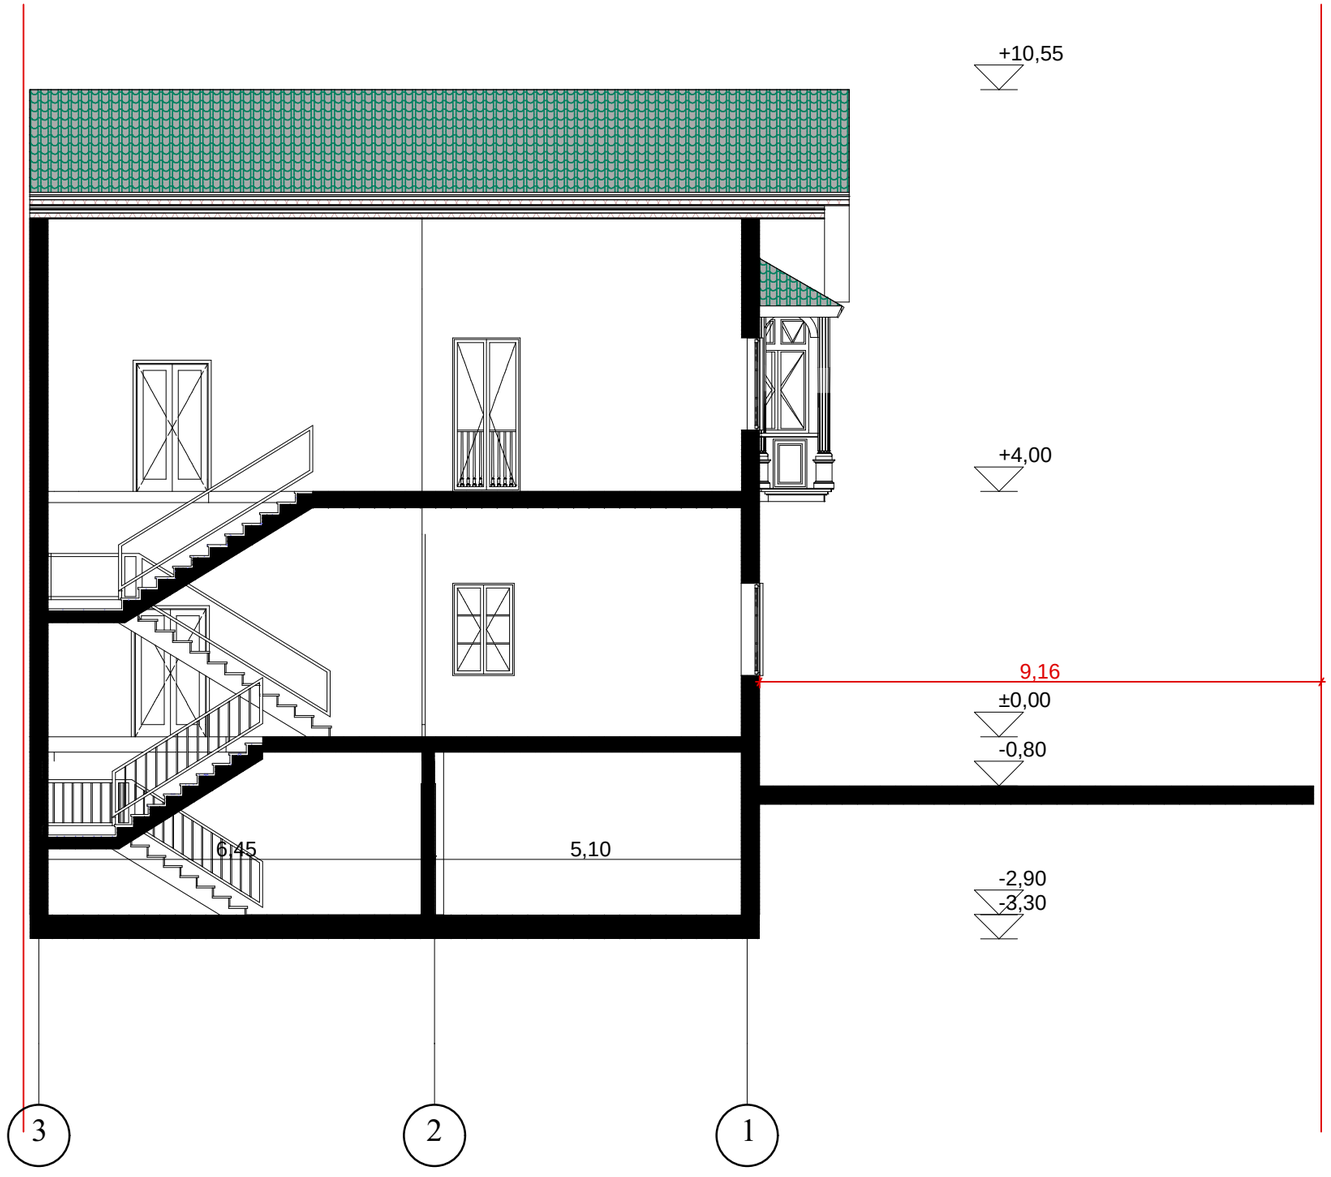

ზომა A-3	თარიღი 2017 წ.	ასლ.
	დაკვეთა №	ზომის სახელი

ექსპლიკაცია:

ნაკვეთის ფართი 415 კვ.მ

ექსპლიკაცია

შენიშვნები:

დამკვეთი: რამაზ ვარდოსანიძე

მისამართი: ქალაქი თბილისი ,
აღმაშენებლის ხეივანი მე-13 კმ.

პროექტის სახელწოდება:
რესტორანი

თანამდებობა	გვარი	ხელმოწერა	თარიღი
დირექტორი	ა. გაბკაძიშვილი		
არ. ავტორი	ა. გაბკაძიშვილი		
არ. მთ. კონს.			
შესამოწმა			

შპს "Mega Personal Architecture"

მისამართი: ქ.ბათუმის თელეთის ქუჩა №4

მასშტაბი	1:100	ჭრილი 2-2	
თარიღი	10.09.2017		
სტადია		ფურცელი	ფურცლები
არქიტექტურული ნაწილი		ა - 2	

ჭრილი 1-1 მასშ. 1 : 100 მ

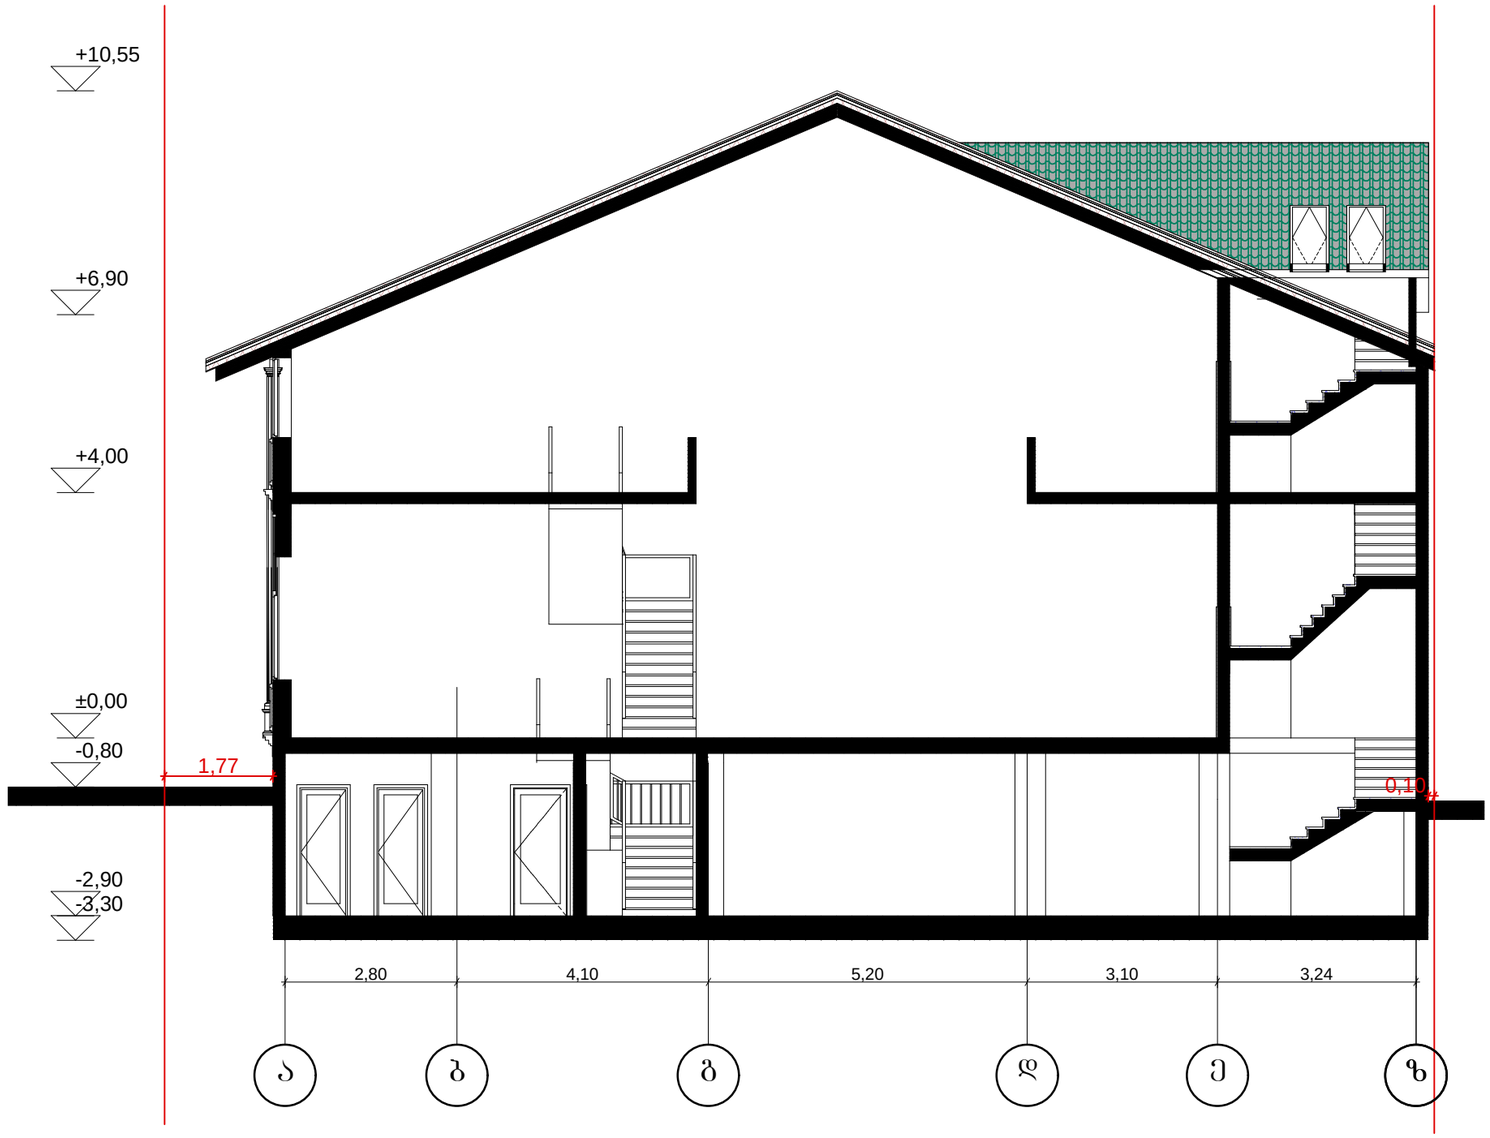

შრომატევადობა A-3	თარიღი 2017 წ.	ფურც.
	შკალა №	შაირის სახეობა

ექსპლიკაცია:

ნაკვეთის ფართი 415 კვ.მ

ექსპლიკაცია

შენიშვნები:

დამკვეთი: რამაზ ვარდოსანიძე

მისამართი: ქალაქი თბილისი ,
აღმაშენებლის ხეივანი მე-13 კმ.

პროექტის სახელწოდება:
რესტორანი

თანამდებობა	გვარი	ხელმოწერა	თარიღი
დირექტორი	ა. კაჭკაჭიშვილი		
არ. ავტორი	ა. კაჭკაჭიშვილი		
არ. მთ. კონს.			
შესამოწმა			

შპს "Mega Personal Architecture"

მისამართი: ქ.თბილისი
თელეთის ქუჩა №4

მასშტაბი	1:100	ჭრილი 1-1
თარიღი	10.09.2017	
სტადია	შრომატევადობა	შრომატევადობა
არქიტექტურული ნაწილი	ა - 2	