ფასადი ღერძებში ა-ზ მასშ. 1 : 100 მ

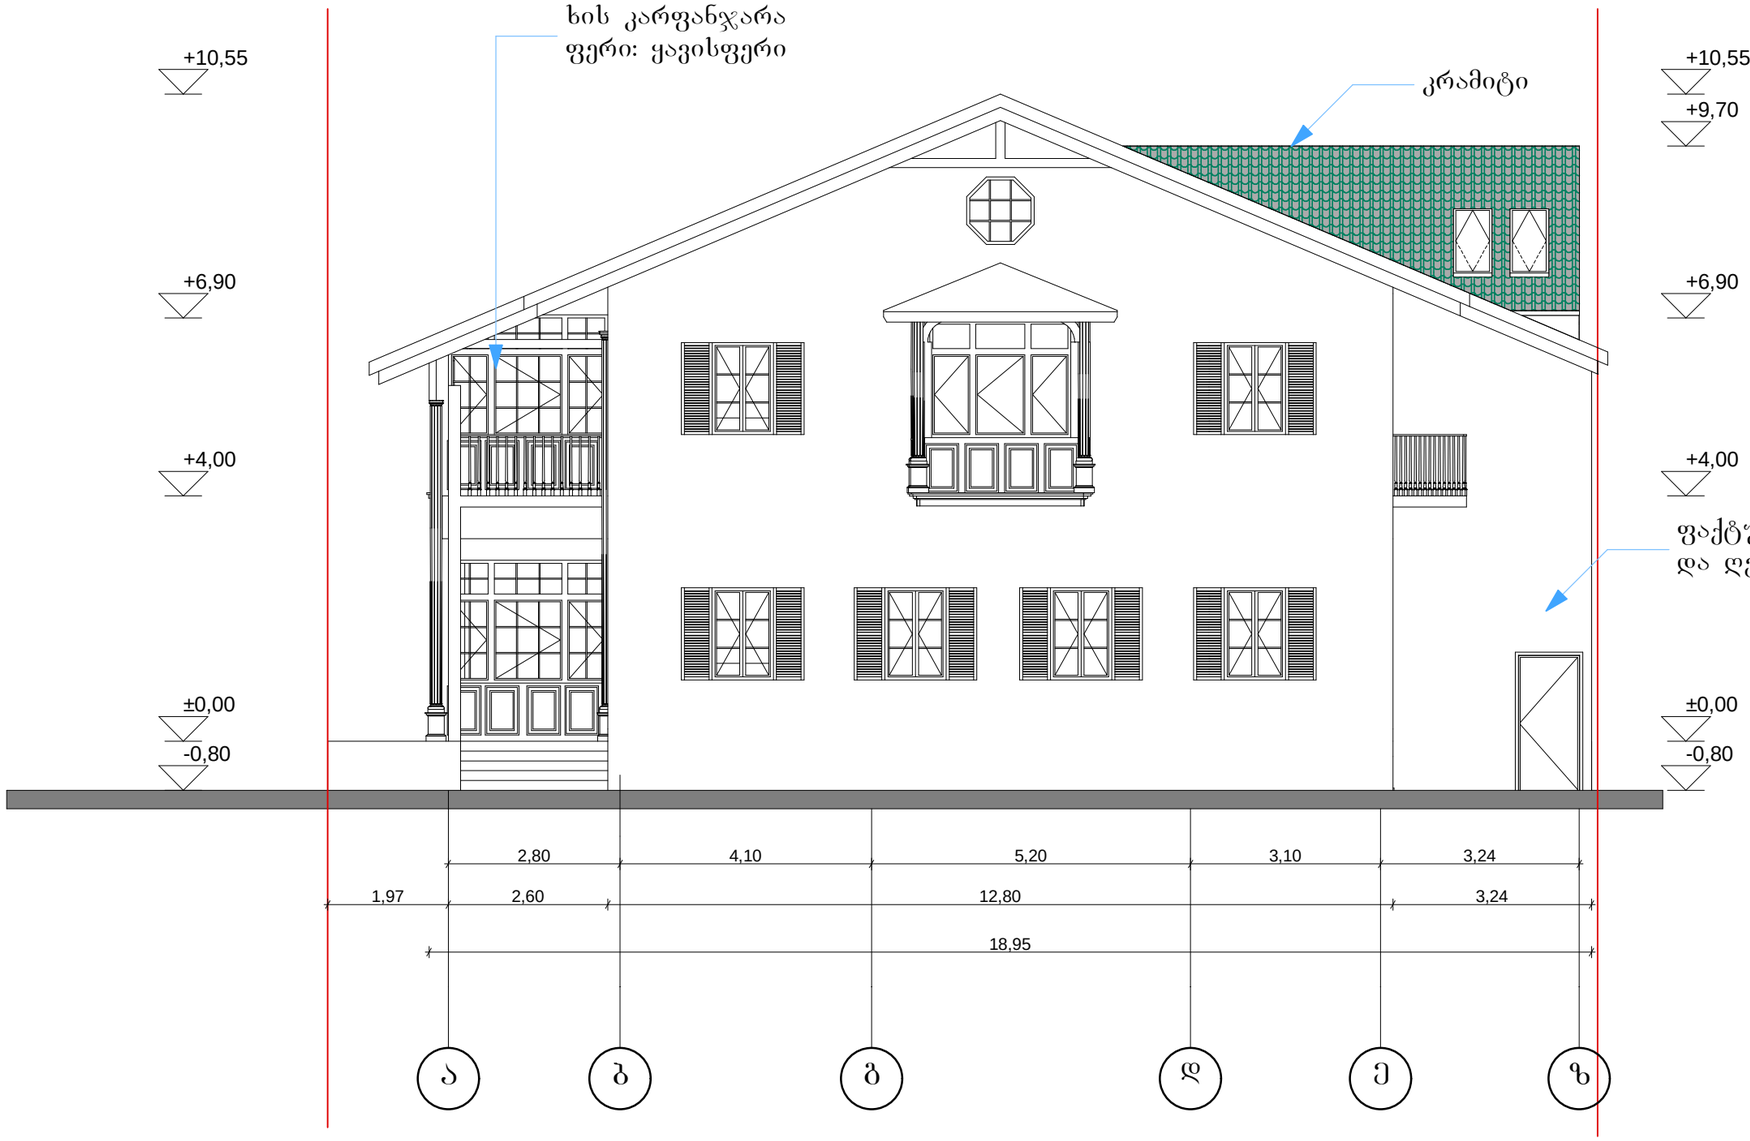

ფორმატი A-3	თარიღი 2017 წ.	ასლ.
	დაკვეთა №	შაბლონის სახელი

ექსპლიკაცია:

ნაკვეთის ფართი 415 კვ.მ

ექსპლიკაცია

შენიშვნები:

დამკვეთი: რამაზ ვარდოსანიძე

მისამართი: ქალაქი თბილისი ,
აღმაშენებლის ხეივანი მე-13 კმ.

პროექტის სახელწოდება:
რესტორანი

თანამდებობა	გვარი	ხელმოწერა	თარიღი
დირექტორი	ა. ბაზკაბიშვილი		
არ. ავტორი	ა. ბაზკაბიშვილი		
არ. მთ. კონს.			
შემამოწმა			

შპს "Mega Personal Architecture"

მისამართი: ქ.თბილისი თელეთის ქუჩა №4

მასშტაბი	1:100	ფასადი ა-ზ
თარიღი	10.09.2017	
სტადია	ფურცელი	ფურცლები
არქიტექტურული ნაწილი	ა - 2	

ფასადი ღერძებში 3-1 მასშ. 1 : 100 მ

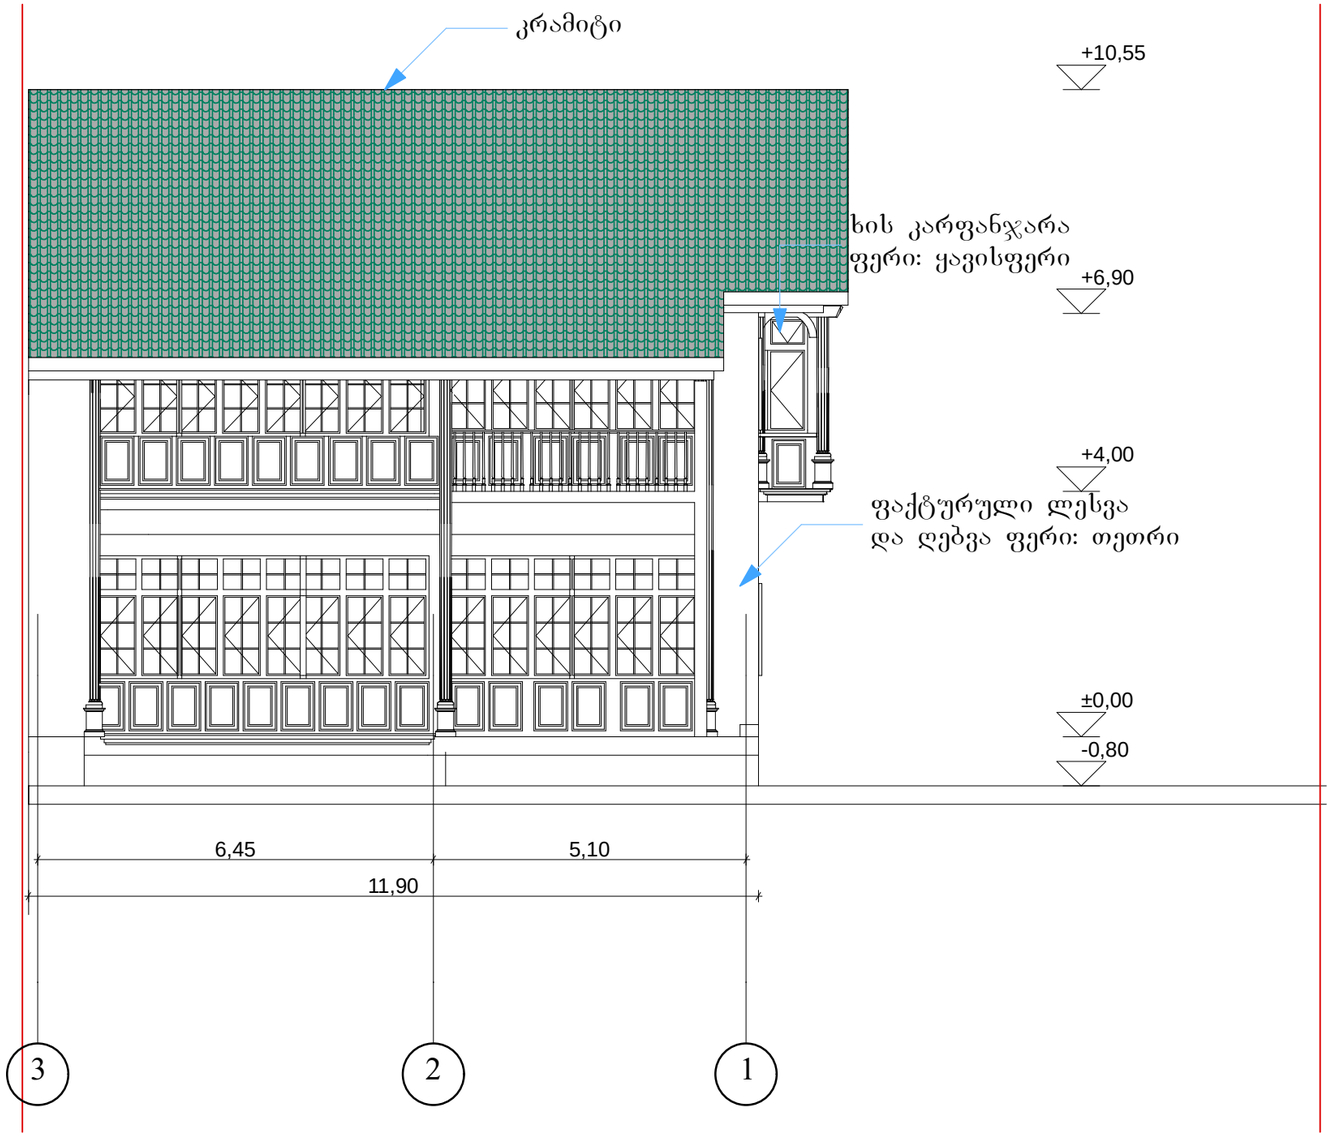

ფორმატი A-3	თარიღი 2017 წ.	ასლ.
	დაკვეთა №	შეთანხმების სახეობა

ექსპლიკაცია:

ნაკვეთის ფართი 415 კვ.მ

ექსპლიკაცია

შენიშვნები:

დამკვეთი: რამაზ ვარდოსანიძე

მისამართი: ქალაქი თბილისი ,
აღმაშენებლის ხეივანი მე-13 კმ.

პროექტის სახელწოდება:
რესტორანი

თანამდებობა	გვარი	ხელმოწერა	თარიღი
დირექტორი	ა. ქაჭაჭიშვილი		
არ. ავტორი	ა. ქაჭაჭიშვილი		
არ. მთ. კონს.			
შესამოწმა			

შპს "Mega Personal Architecture"

MEGA PERSONAL ARCHITECTURE

მისამართი: ქ.თბილისი თემქის ქუჩა №4

მასშტაბი	1:100	ფასადი 3-1
თარიღი	10.09.2017	
სტადია	შეთანხმება	შეთანხმება
არქიტექტურული ნაწილი	ა - 2	

ფასადი ღერძებში ზ-ა მასშ. 1 : 100 მ

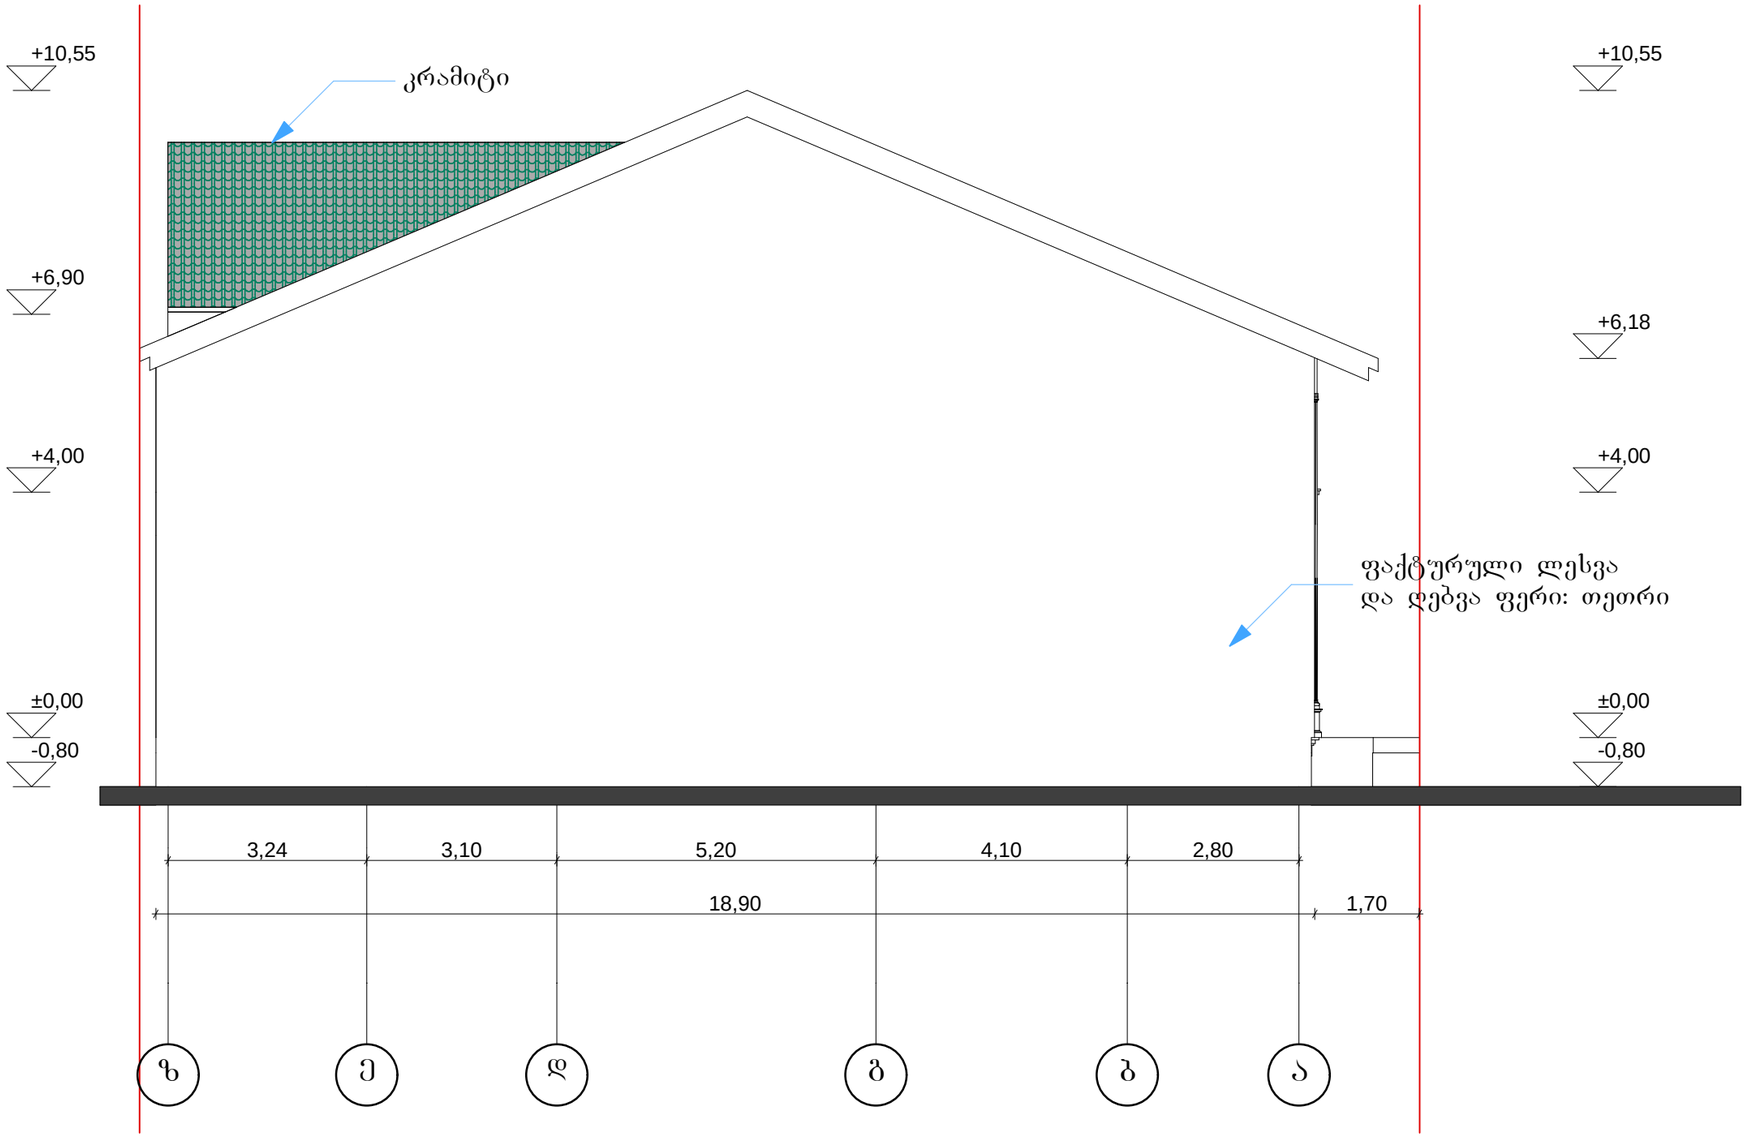

ფორმატი A-3	თარიღი 2017 წ.	ასლ.
	დაკვეთა №	შპს სახელი

ექსპლიკაცია:

ნაკვეთის ფართი 415 კვ.მ

ექსპლიკაცია

შენიშვნები:

დამკვეთი: რამაზ ვარდოსანიძე

მისამართი: ქალაქი თბილისი ,
აღმაშენებლის ხეივანი მე-13 კმ.

პროექტის სახელწოდება:
რესტორანი

თანამდებობა	გვარი	ხელმოწერა	თარიღი
დირექტორი	ა. ბაბკაბიშვილი		
არ. ავტორი	ა. ბაბკაბიშვილი		
არ. მთ. კონს.			
შეამოწმა			

შპს "Mega Personal Architecture"

მისამართი: ქ.თბილისი თელეთის ქუჩა №4

მასშტაბი	1:100	ფასადი ზ-ა
თარიღი	10.09.2017	

სტადია	ფურცელი	ფურცლები
არქიტექტურული ნაწილი	ა - 2	

ფასადი ღერძებში 1-3 მასშ. 1 : 100 მ

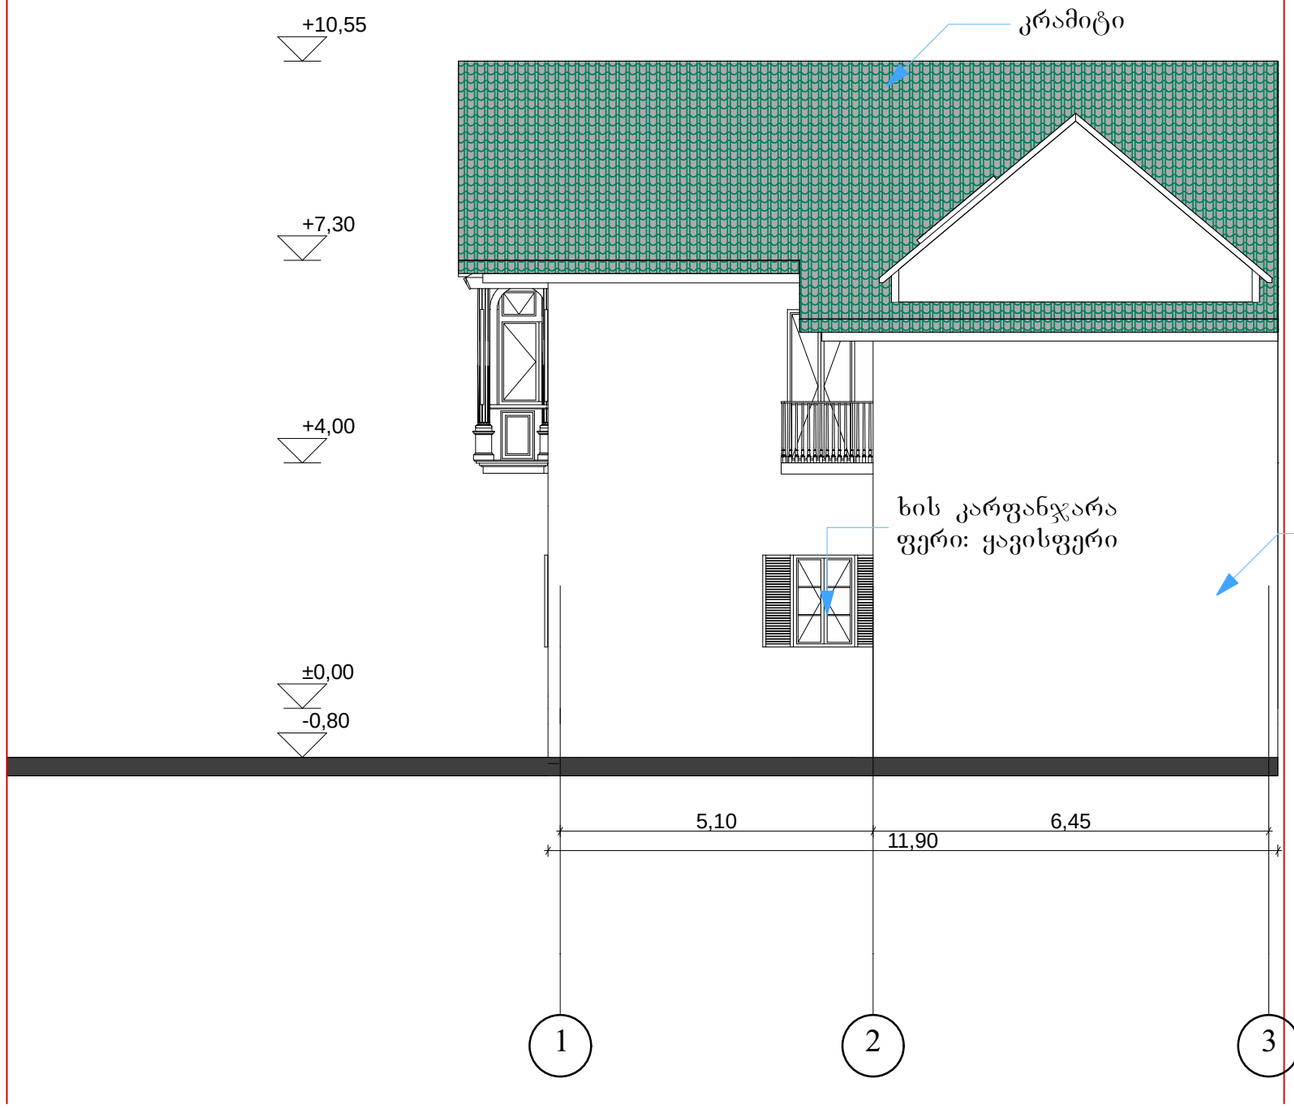

ფორმატი A-3	ივნისი 2017 წ.	პლნ.	
	ნაკვეთი №	ფართის სახეობა	

ექსპლიკაცია:

ნაკვეთის ფართი 415 კვ.მ

ექსპლიკაცია

შენიშვნები:

დამკვეთი: რამაზ ვარდოსანიძე

მისამართი: ქალაქი თბილისი ,
აღმაშენებლის ხეივანი მე-13 კმ.

პროექტის სახელწოდება:

რესტორანი

თანამდებობა	გვარი	ხელმოწერა	თარიღი
დირექტორი	ა. კაჭკაჭიშვილი		
არ. ავტორი	ა. კაჭკაჭიშვილი		
არ. მთ. კონს.			
შესრულება			

შპს "Mega Personal Architecture"

მისამართი: ქ.თბილისი
თელეთის ქუჩა №4

მასშტაბი	1:100	ფასადი 1-3
თარიღი	10.09.2017	

სტადია	ფურცელი	ფურცლები
არქიტექტურული ნაწილი	ა - 2	