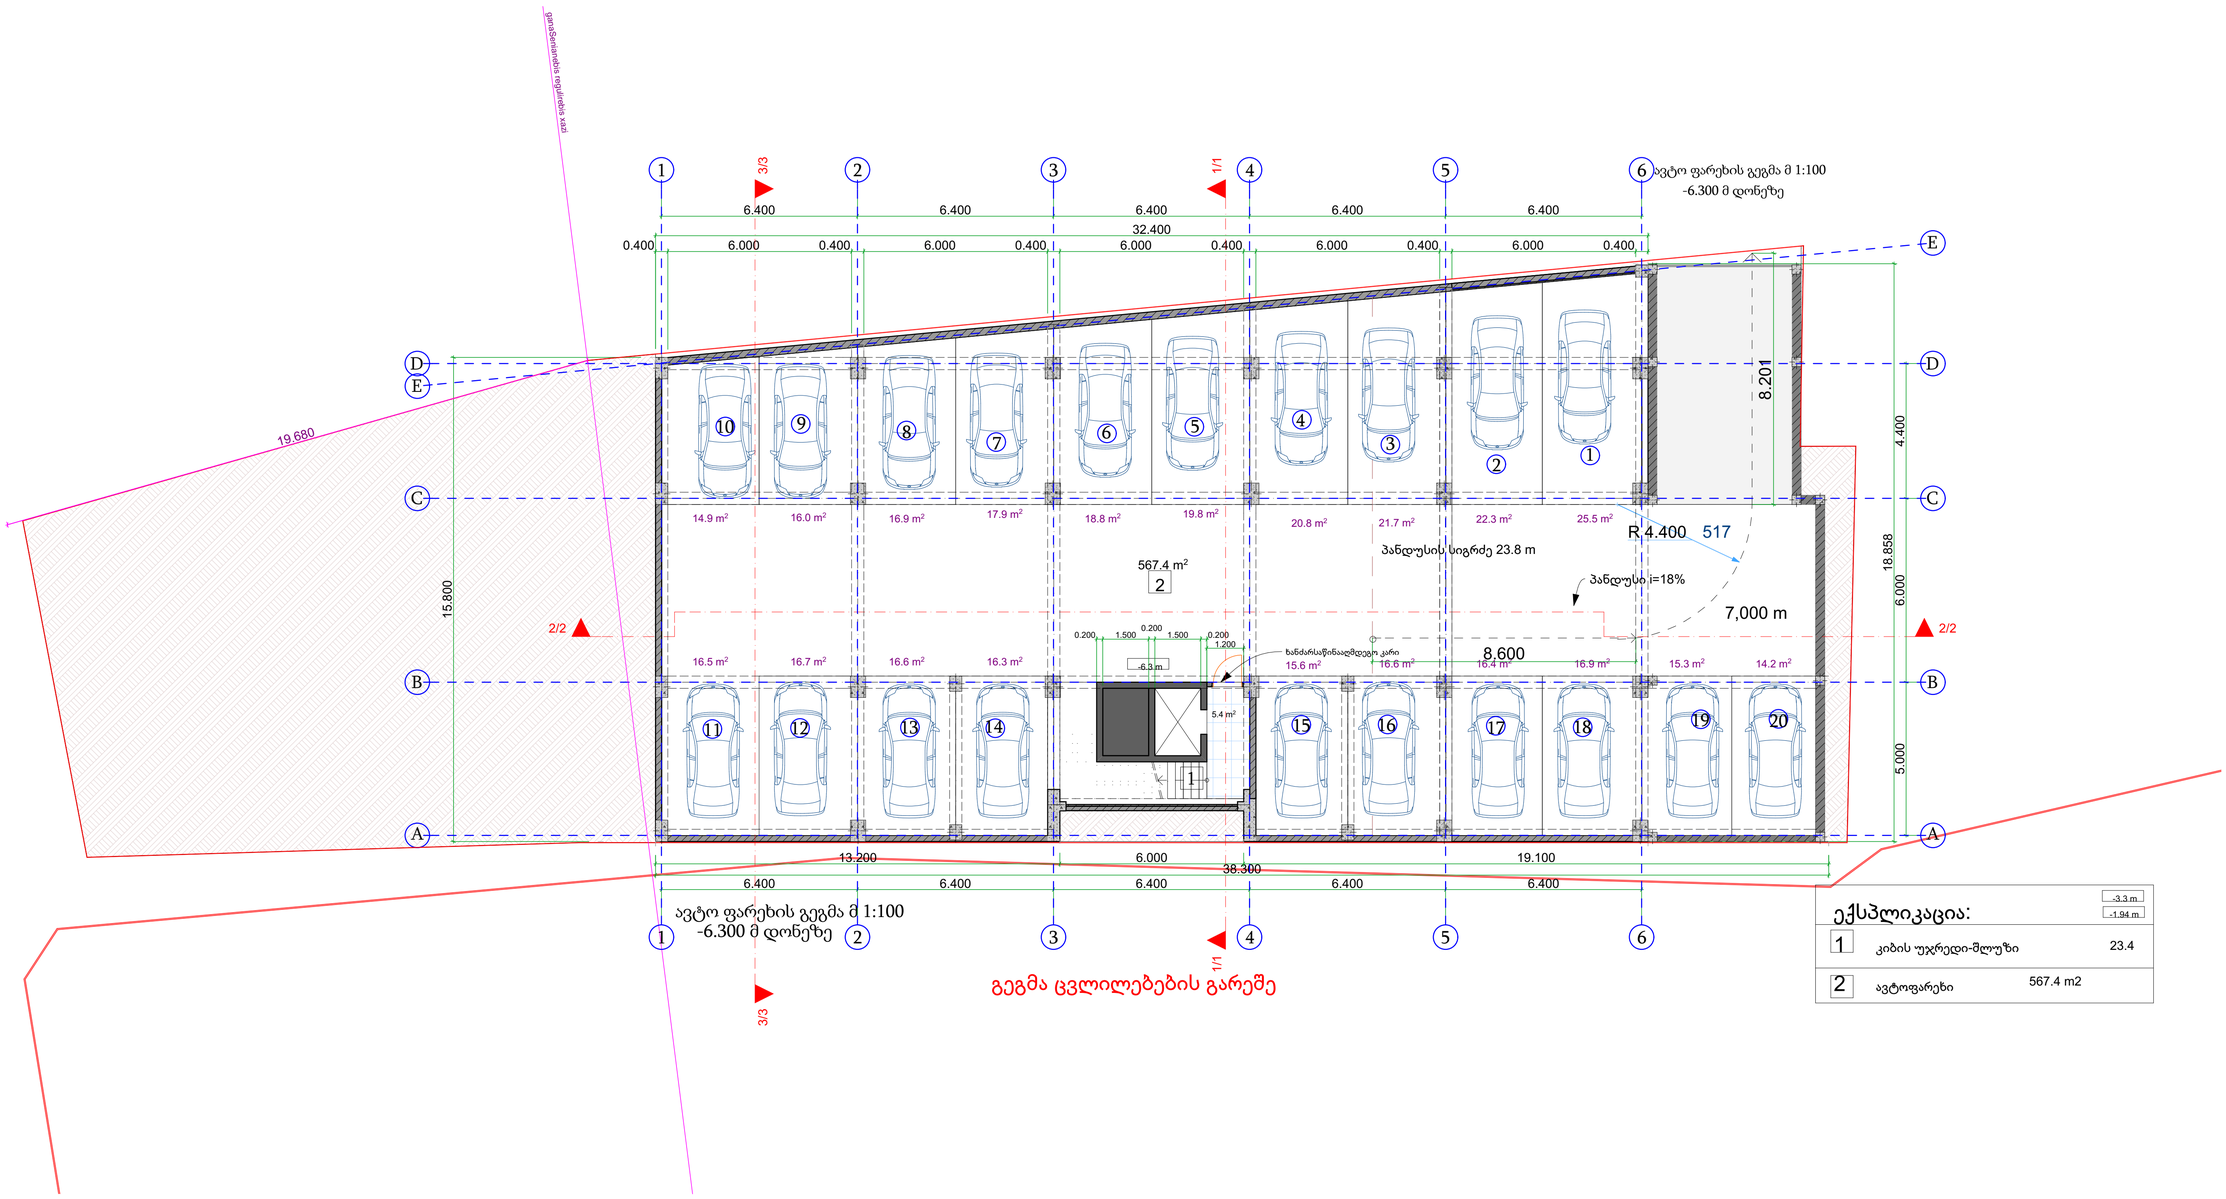

ექსპლიკაცია:

-3.3 m / -1.94 m		
1	კიბის უჯრედი-შლუზი	23.4
2	ავტოფარეხი	567.4 m2

შ.პ.ს. "პროექტი"			ქ.თბილისი, ქუჩა ალექსიძე, N1 (ნაკვ. 038/011)		
დირექტორი		ქ.კალანდაძე	მრავალფუნქციური დანიშნულების შენობა		
პრ.მთ.არქიტექტორი		პ.ქურდიანი			
შეასრულა		ქ.ქურდიანი	ავტოფარეხის გეგმა -6,300მ დონეზე		
შეამოწმა		პ.ქურდიანი	არქ.ნაწილი	სტად.	ფურც. / სულ
თბილისი 2017			მ 1:100	მ.პ.	

ავტო ფარეხის გეგმა
-3.300 მ დონეზე

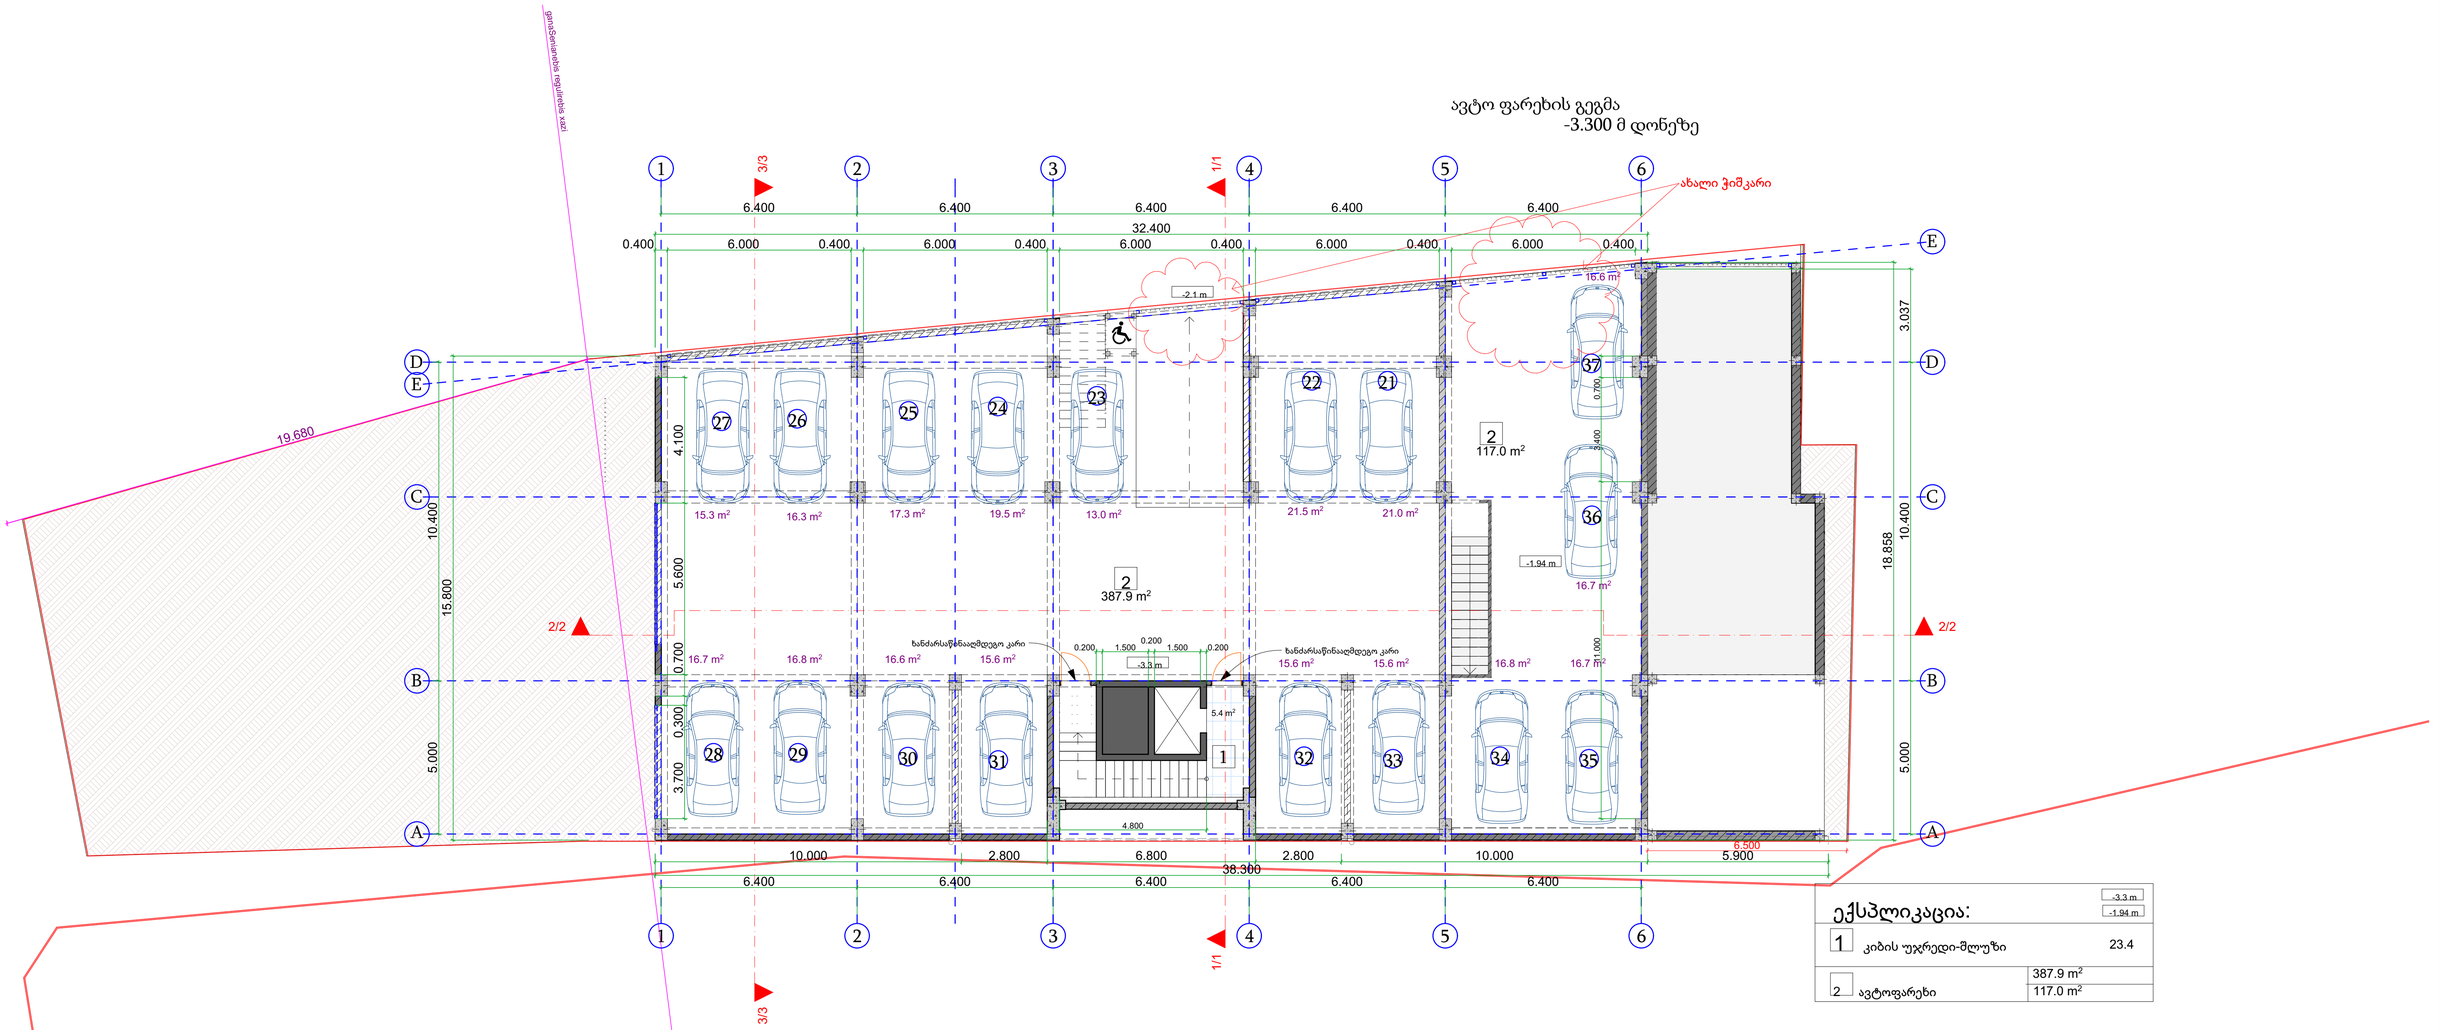

ექსპლიკაცია:

1	კიბის უჯრედი-შლუზი	23.4
2	ავტოფარეხი	387.9 m² 117.0 m²

შ.პ.ს. "პროექტი"			ქ.თბილისი, ქუჩა ალექსიძე, N1 (ნაკვ. 038/011)			
დირექტორი		ქ.კალანდაძე	მრავალფუნქციური დანიშნულების შენობა			
პრ.მთ.არქიტექტორი		პ.ქურდიანი				
შეასრულა		ქ.ქურდიანი	ავტოფარეხის გეგმა -3,300მ დონეზე			
შეამოწმა		პ.ქურდიანი	არქ.ნაწილი	სტად.	ფურც.	სულ
თბილისი 2017			მ 1:100	მ.პ.		

გეგმა +/- 0.00 მ დონეზე

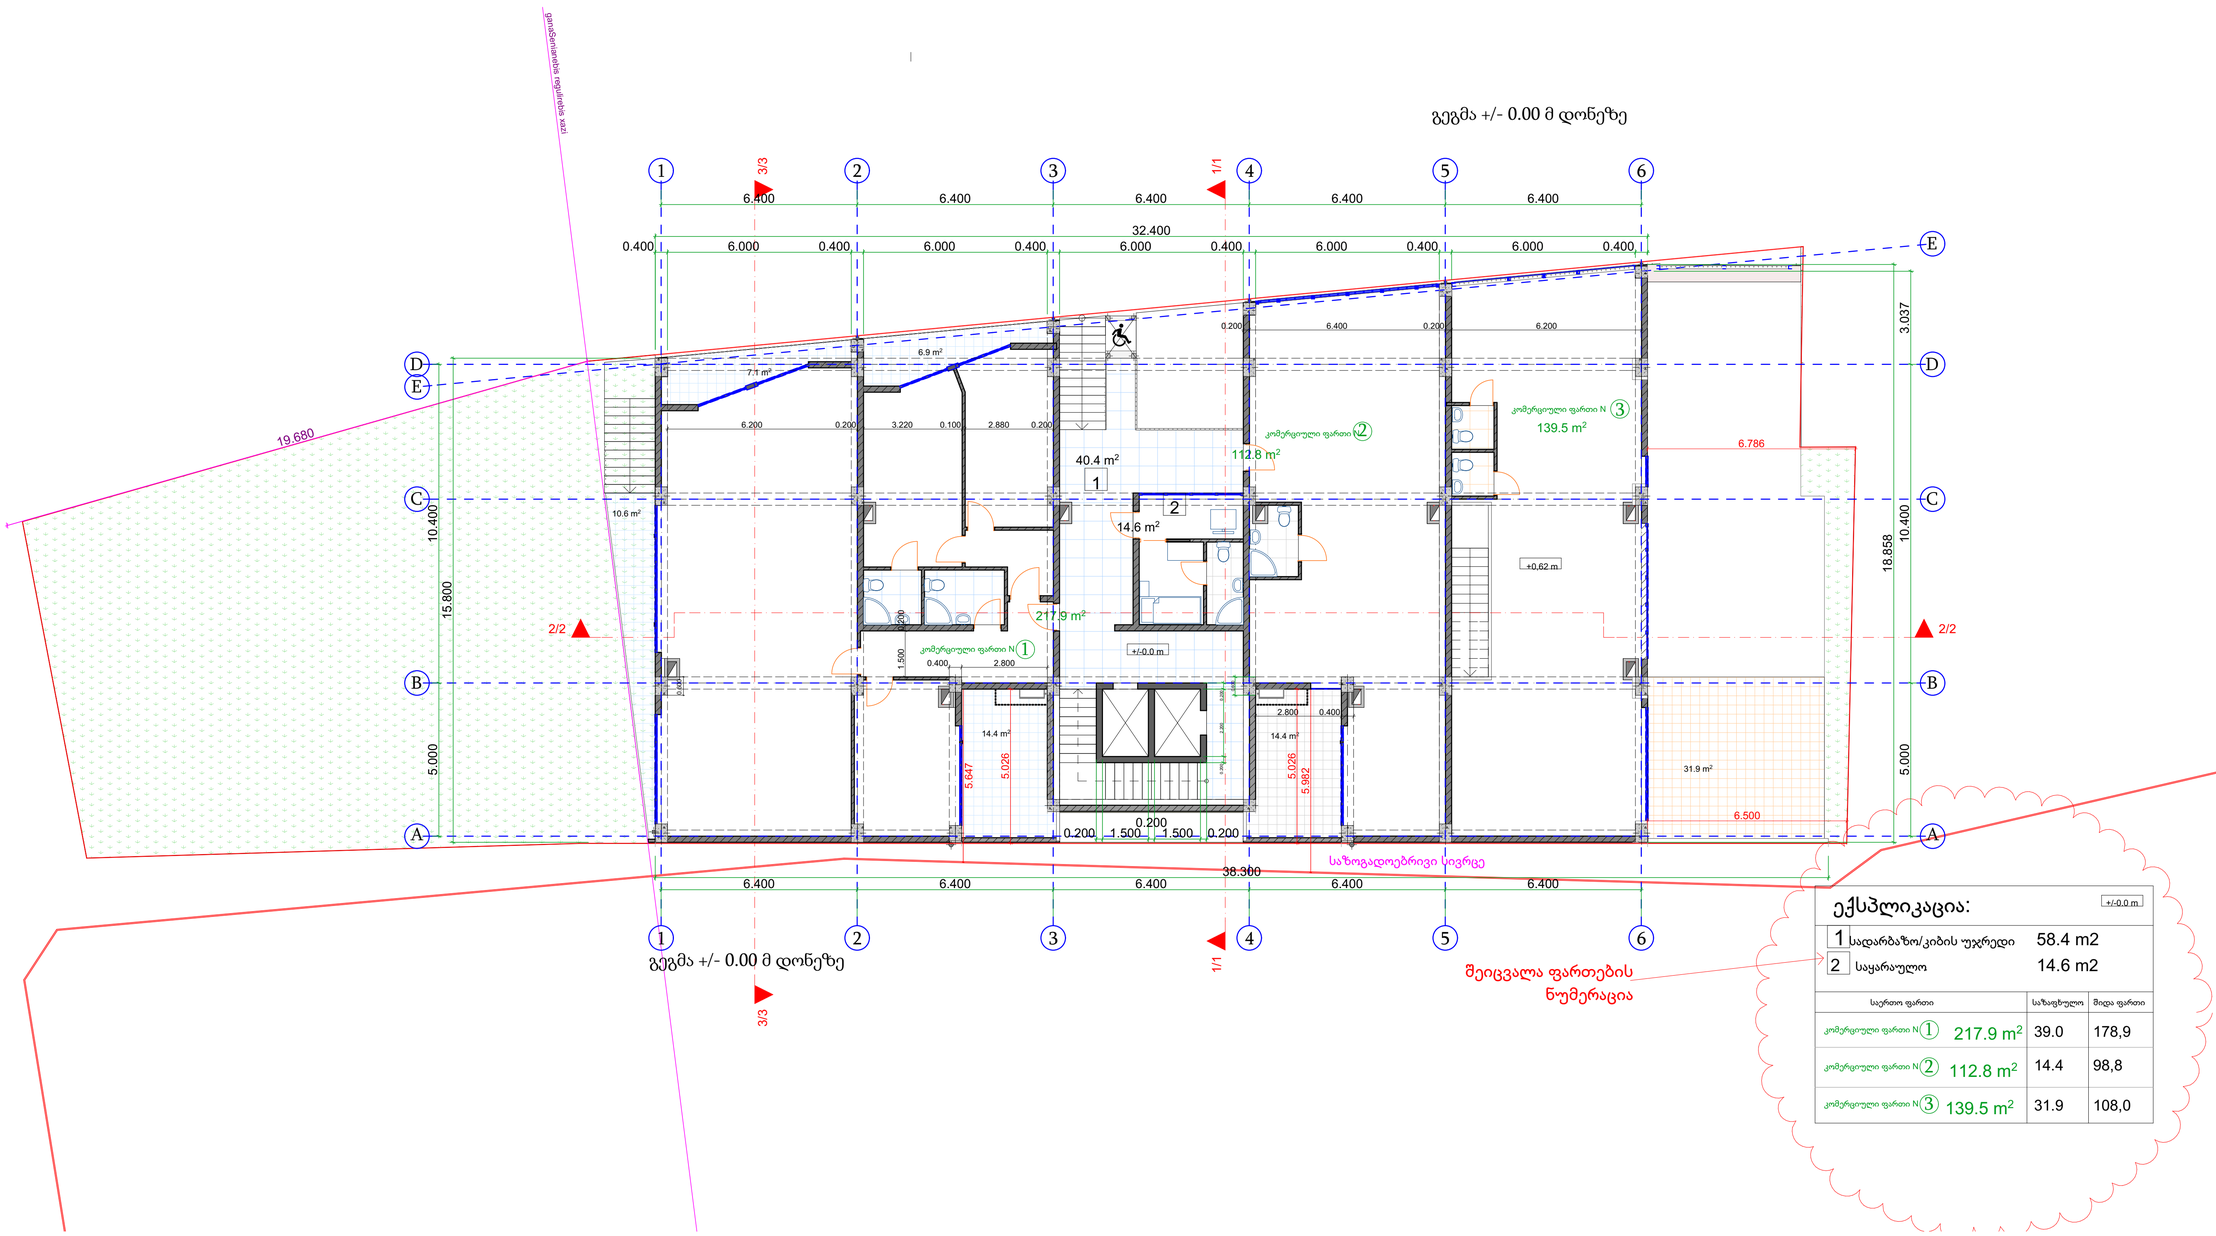

ექსპლიკაცია:

+/-0.0 m

1	სადარბაზო/კიბის უჯრედი	58.4 m2
2	საყარაულო	14.6 m2

საერთო ფართი		საზაფხულო	მიდა ფართი
კომერციული ფართი N 1	217.9 m²	39.0	178,9
კომერციული ფართი N 2	112.8 m²	14.4	98,8
კომერციული ფართი N 3	139.5 m²	31.9	108,0

შ.პ.ს. "პროექტი"			ქ.თბილისი, ჭუჩა ალექსიძე, N1 (ნაკვ. 038/011)			
დირექტორი		ქ.კალანდაძე	მრავალფუნქციური დანიშნულების შენობა			
პრ.მთ.არქიტექტორი		პ.ქურდიანი				
შესრულა		ქ.ქურდიანი	გეგმა +/-0,00მ დონეზე			
შეამოწმა		პ.ქურდიანი	არქ.ნაწილი	სტად.	ფურც.	სულ
თბილისი 2017			მ 1:100	მ.პ.		

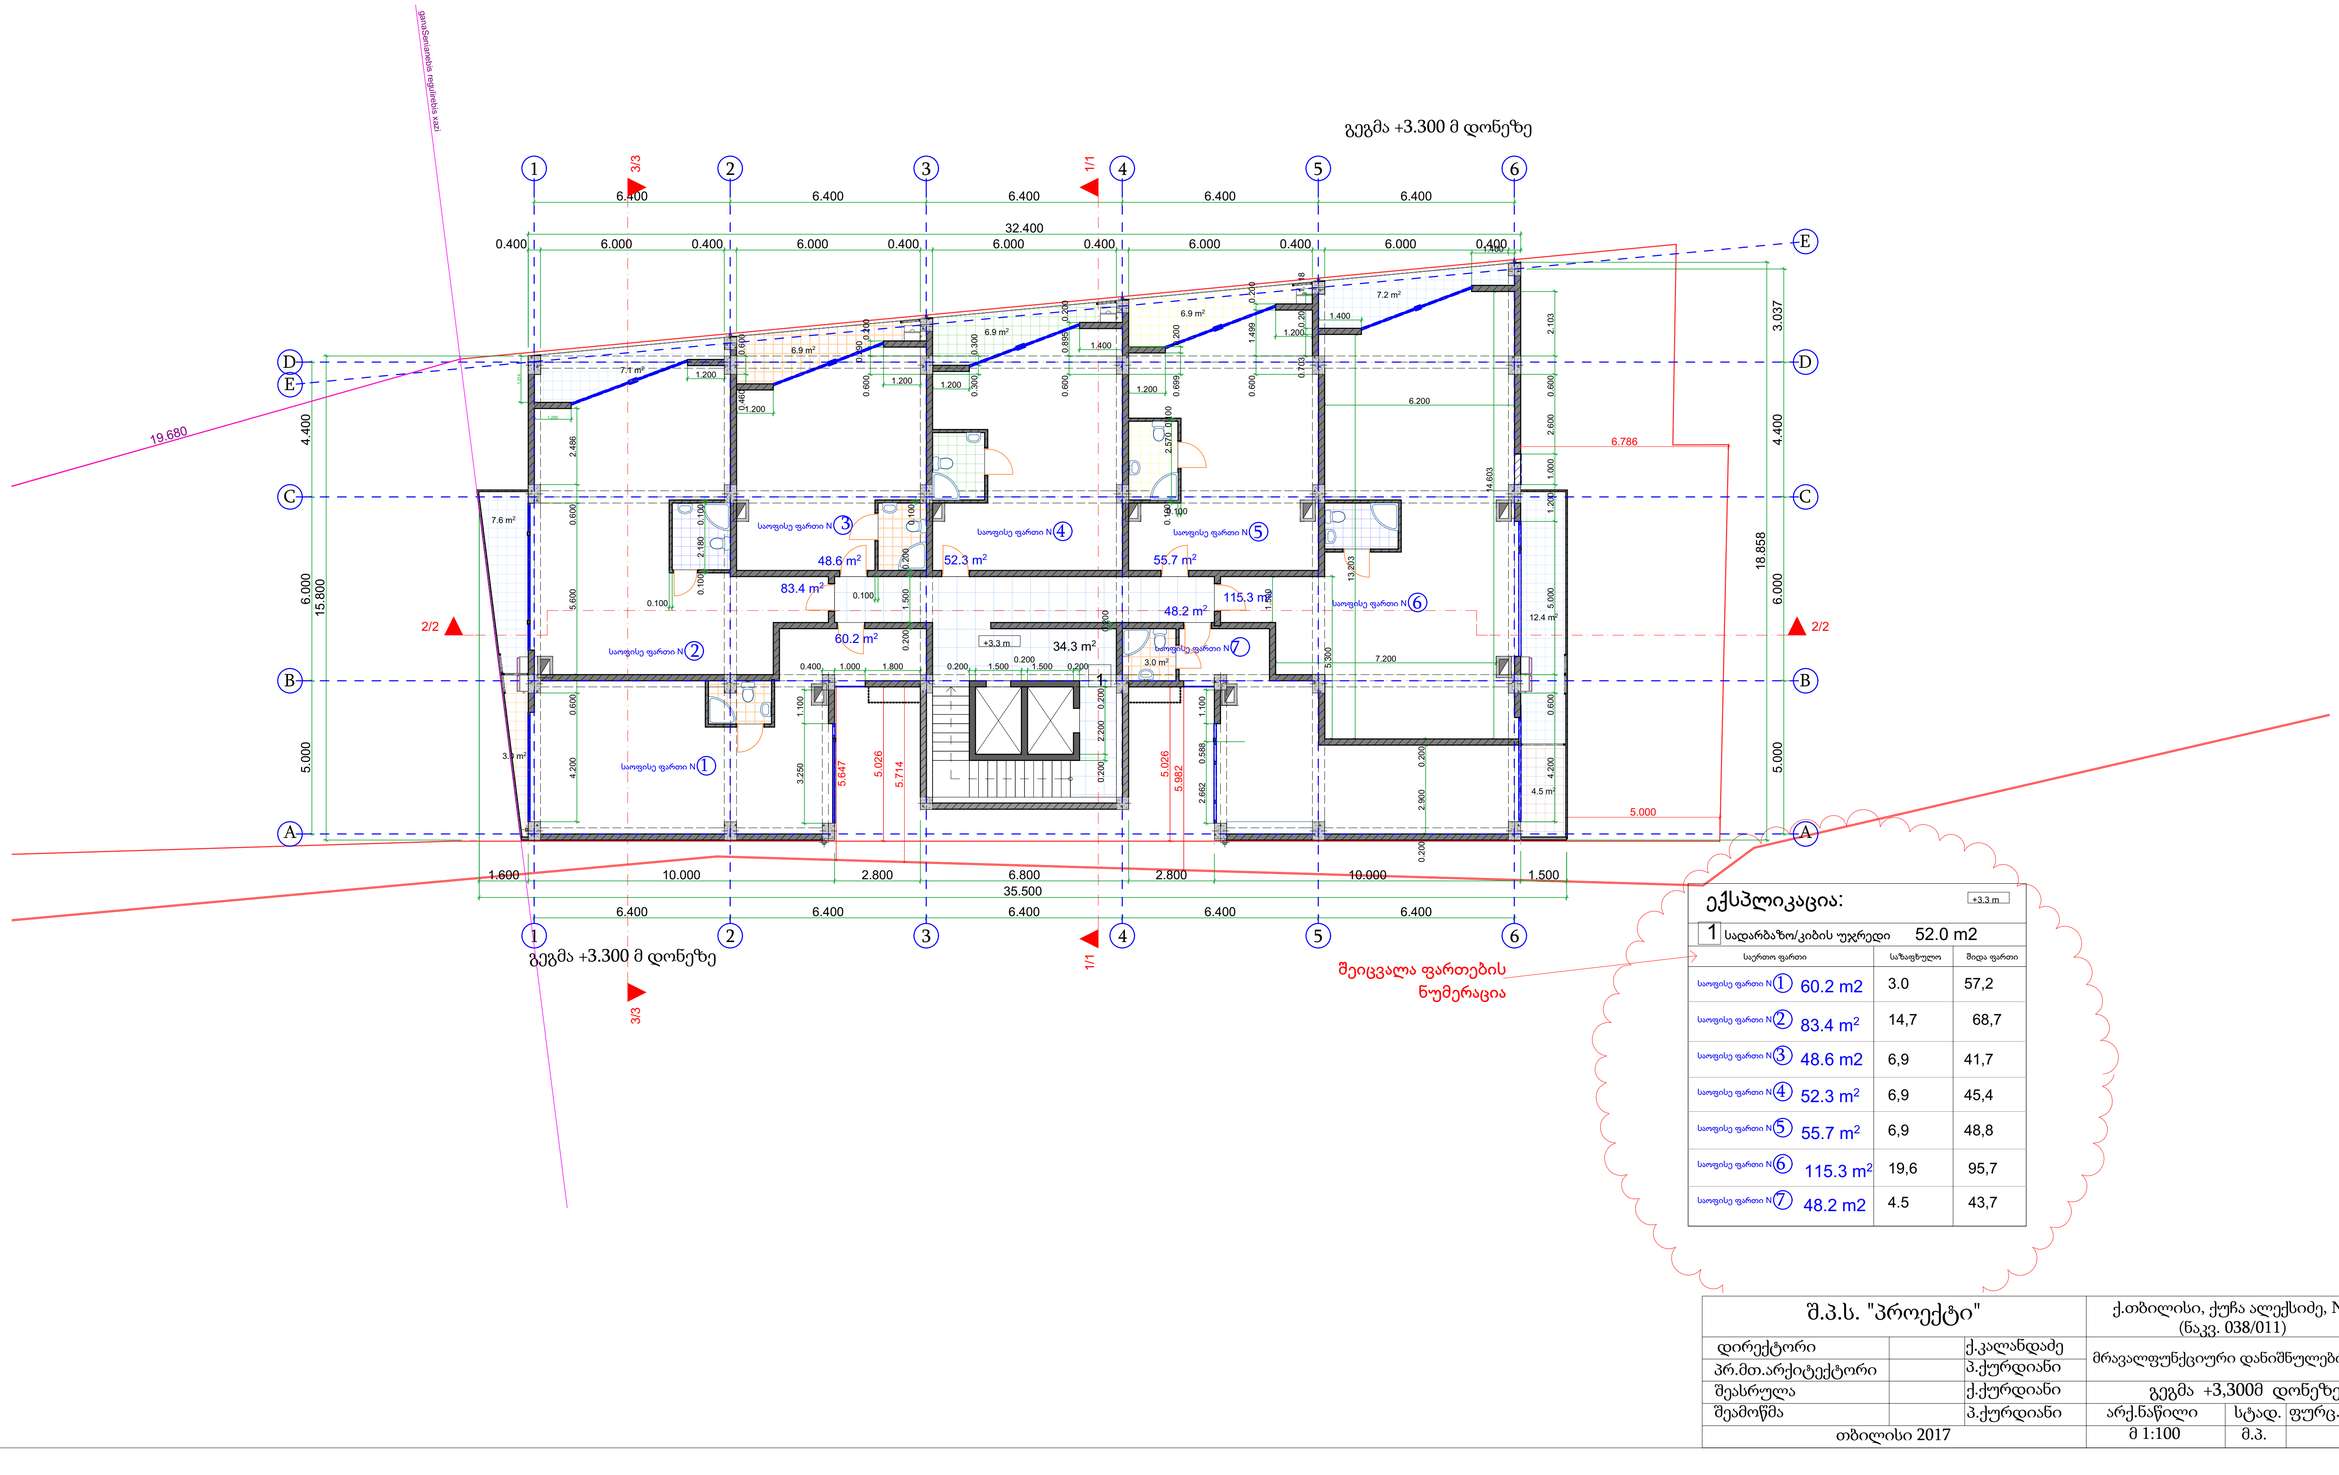

ექსპლიკაცია:

+3.3 m

1 სადარბაზო/კიბის უჯრედი 52.0 m2

საერთო ფართი	საზაფხულო	მიღა ფართი
საოფისე ფართი N1 60.2 m2	3.0	57,2
საოფისე ფართი N2 83.4 m²	14,7	68,7
საოფისე ფართი N3 48.6 m2	6,9	41,7
საოფისე ფართი N4 52.3 m²	6,9	45,4
საოფისე ფართი N5 55.7 m²	6,9	48,8
საოფისე ფართი N6 115.3 m²	19,6	95,7
საოფისე ფართი N7 48.2 m2	4.5	43,7

შ.პ.ს. "პროექტი"		ქ.თბილისი, ქუჩა ალექსიძე, N1 (ნაკვ. 038/011)	
დირექტორი	ქ.კალანდაძე	მრავალფუნქციური დანიშნულების შენობა	
პრ.მთ.არქიტექტორი	პ.ქურდიანი		
შესრულა	ქ.ქურდიანი	გეგმა +3,300მ დონეზე	
შეამოწმა	პ.ქურდიანი	არქ.ნაწილი	სტად. ფურც. სულ
თბილისი 2017		მ 1:100	მ.პ.

გეგმა +6.600 მ დონეზე

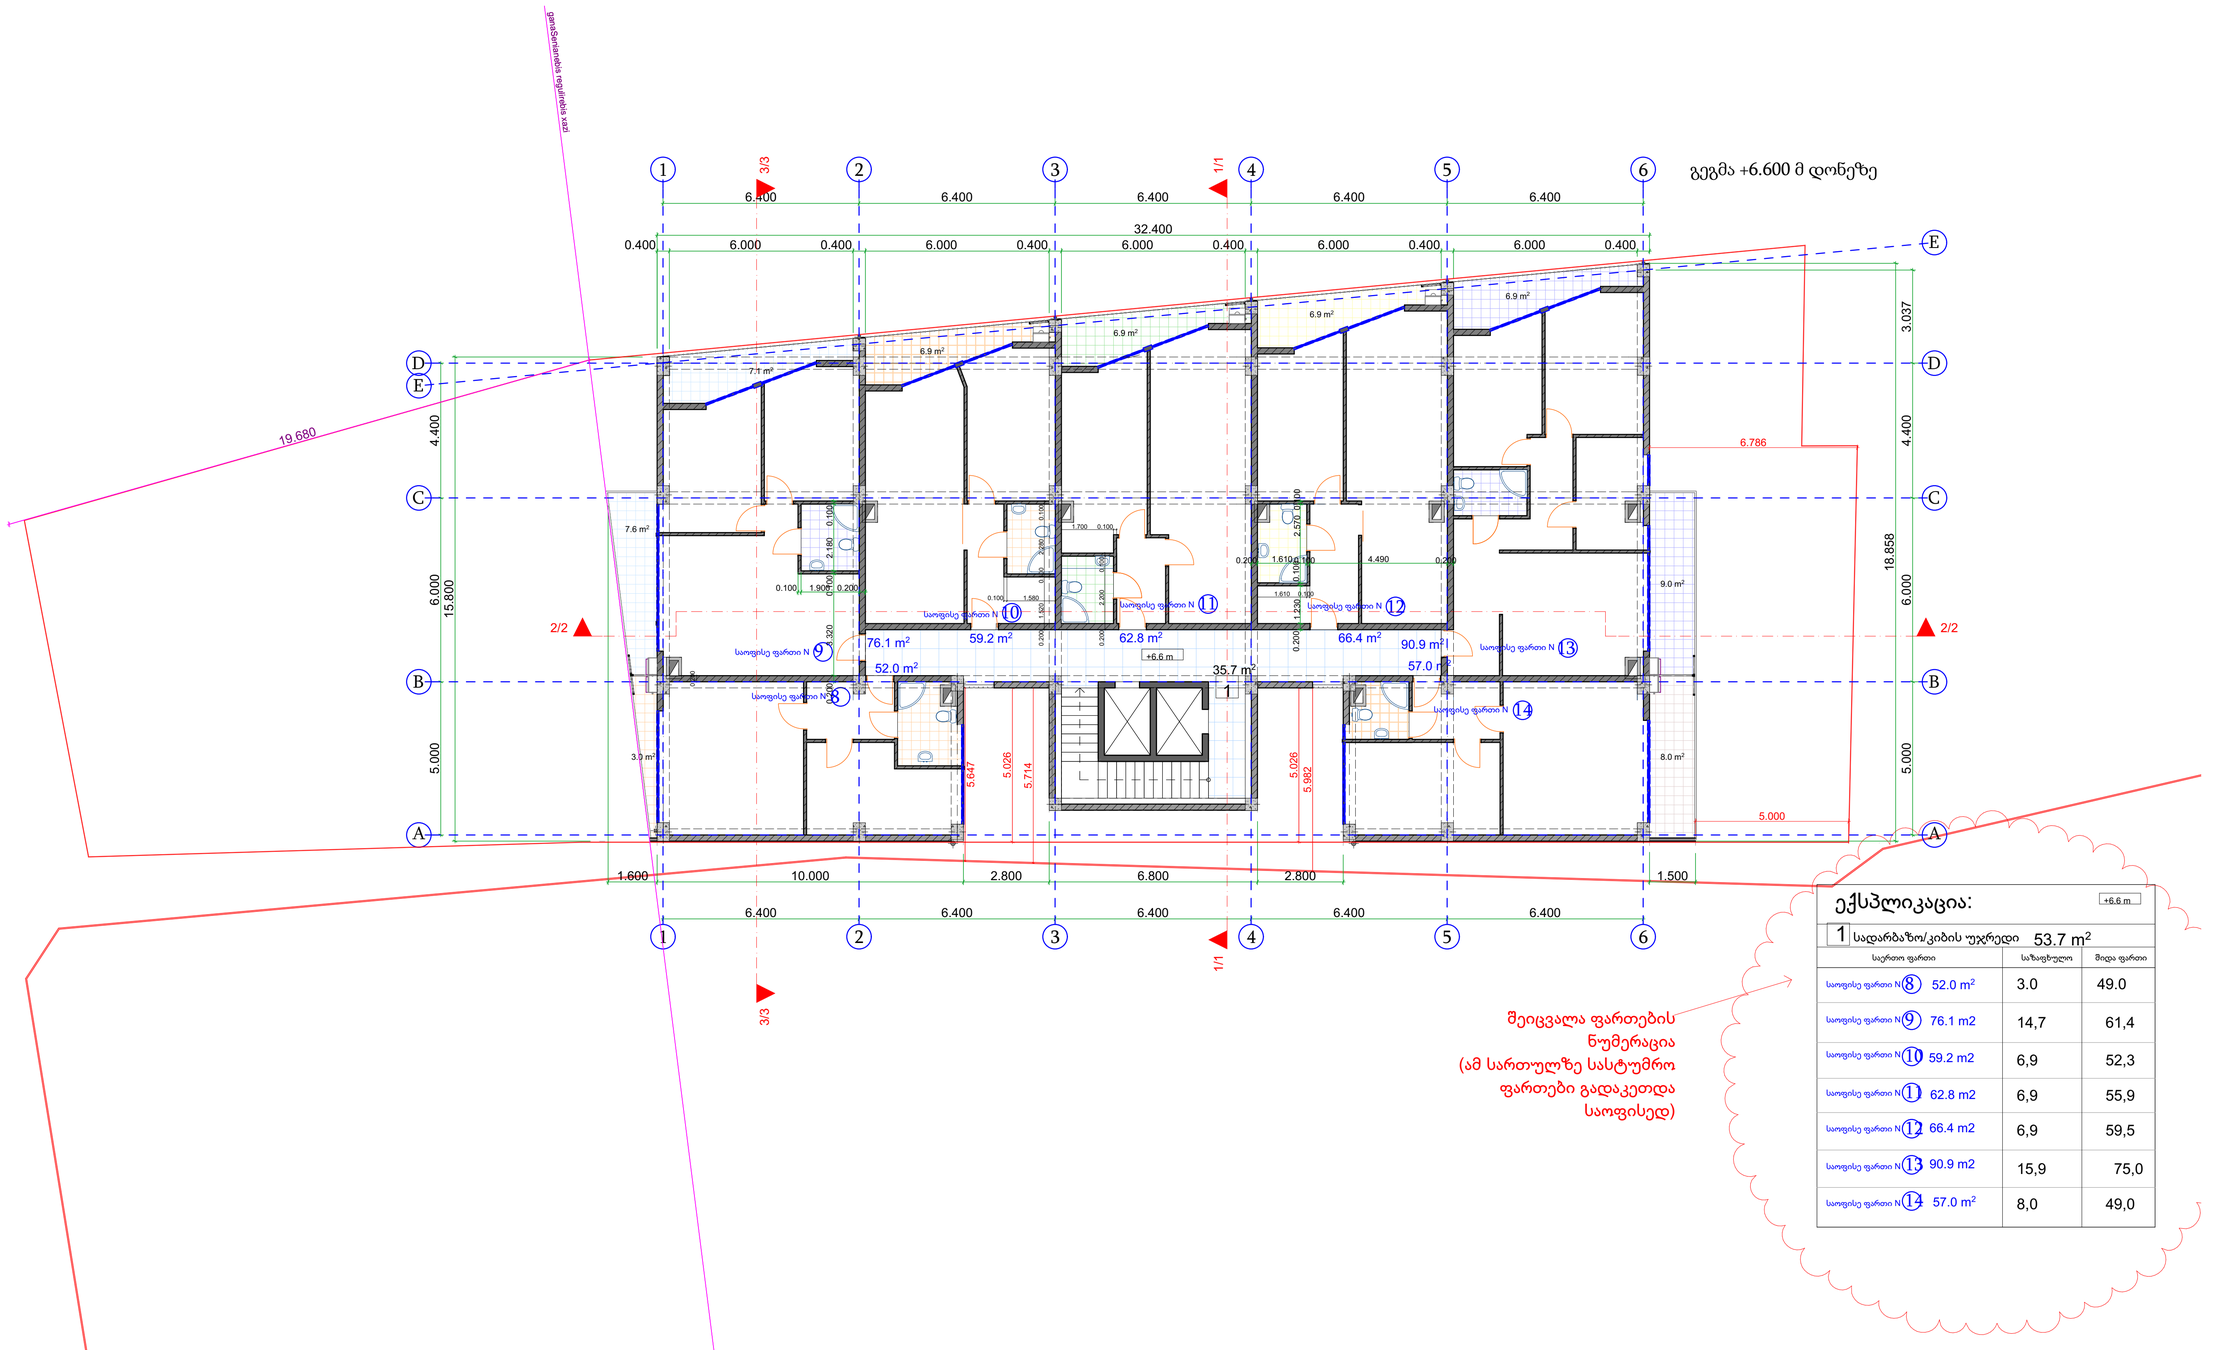

შეიცვალა ფართების ნუმერაცია (ამ სართულზე სასტუმრო ფართები გადაკეთდა საოფისედ)

ექსპლიკაცია:

+6.6 m

1 სადარბაზო/კიბის უჯრედი 53.7 m²

სერთო ფართი	საზაფხულო	მიდა ფართი
საოფისე ფართი N 8 52.0 m²	3.0	49.0
საოფისე ფართი N 9 76.1 m2	14,7	61,4
საოფისე ფართი N 10 59.2 m2	6,9	52,3
საოფისე ფართი N 11 62.8 m2	6,9	55,9
საოფისე ფართი N 12 66.4 m2	6,9	59,5
საოფისე ფართი N 13 90.9 m2	15,9	75,0
საოფისე ფართი N 14 57.0 m²	8,0	49,0

შ.პ.ს. "პროექტი"			ქ.თბილისი, ქუჩა ალექსიძე, N1 (ნაკვ. 038/011)			
დირექტორი		ქ.კალანდაძე	მრავალფუნქციური დანიშნულების შენობა			
პრ.მთ.არქიტექტორი		პ.ქურდიანი				
შეასრულა		ქ.ქურდიანი	გეგმა +6,600მ დონეზე			
შეამოწმა		პ.ქურდიანი	არქ.ნაწილი	სტად.	ფურც.	სულ
თბილისი 2017			მ 1:100	მ.პ.		

გეგმა +9.900 მ დონეზე

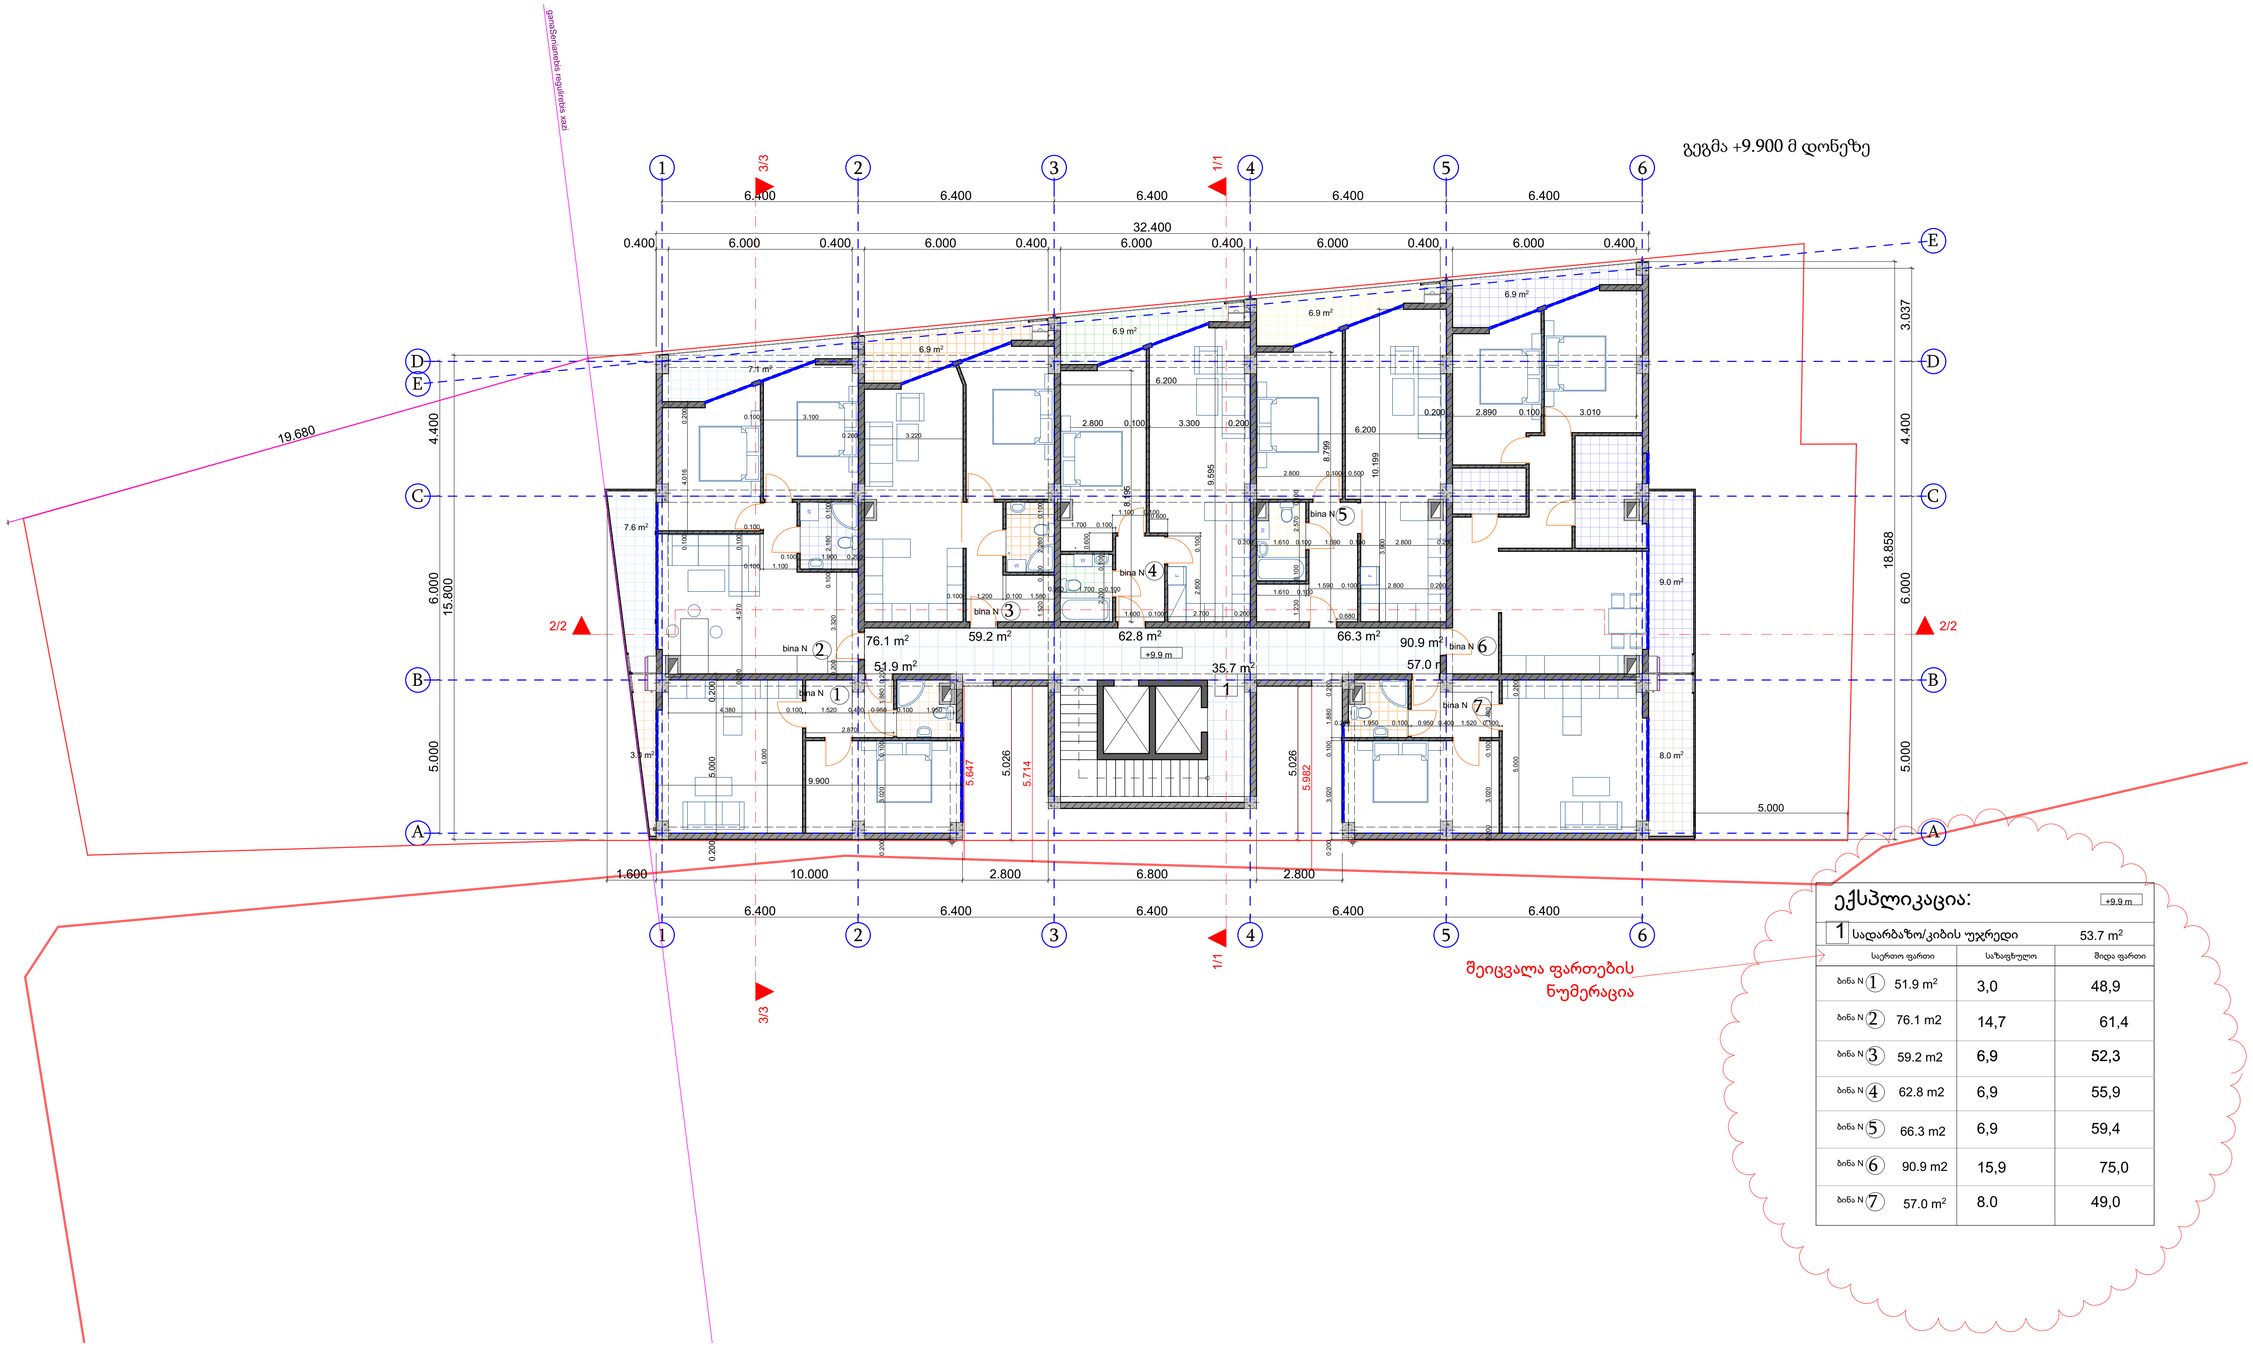

ექსპლიკაცია:

+9.9 m

1 სადარბაზო/კიბის უჯრედი 53.7 m²

საერთო ფართი	საზაფხულო	მიდა ფართი
ბინა N 1 51.9 m²	3,0	48,9
ბინა N 2 76.1 m2	14,7	61,4
ბინა N 3 59.2 m2	6,9	52,3
ბინა N 4 62.8 m2	6,9	55,9
ბინა N 5 66.3 m2	6,9	59,4
ბინა N 6 90.9 m2	15,9	75,0
ბინა N 7 57.0 m²	8.0	49,0

შ.პ.ს. "პროექტი"			ქ.თბილისი, ქუჩა ალექსიძე, N1 (ნაკვ. 038/011)			
დირექტორი		ქ.კალანდაძე	მრავალფუნქციური დანიშნულების შენობა			
პრ.მთ.არქიტექტორი		პ.ქურდიანი				
შესრულა		ქ.ქურდიანი	გეგმა +9,900მ დონეზე			
შეამოწმა		პ.ქურდიანი	არქ.ნაწილი	სტად.	ფურც.	სულ
თბილისი 2017			მ 1:100	მ.პ.		

გეგმა +13.200 მ დონეზე

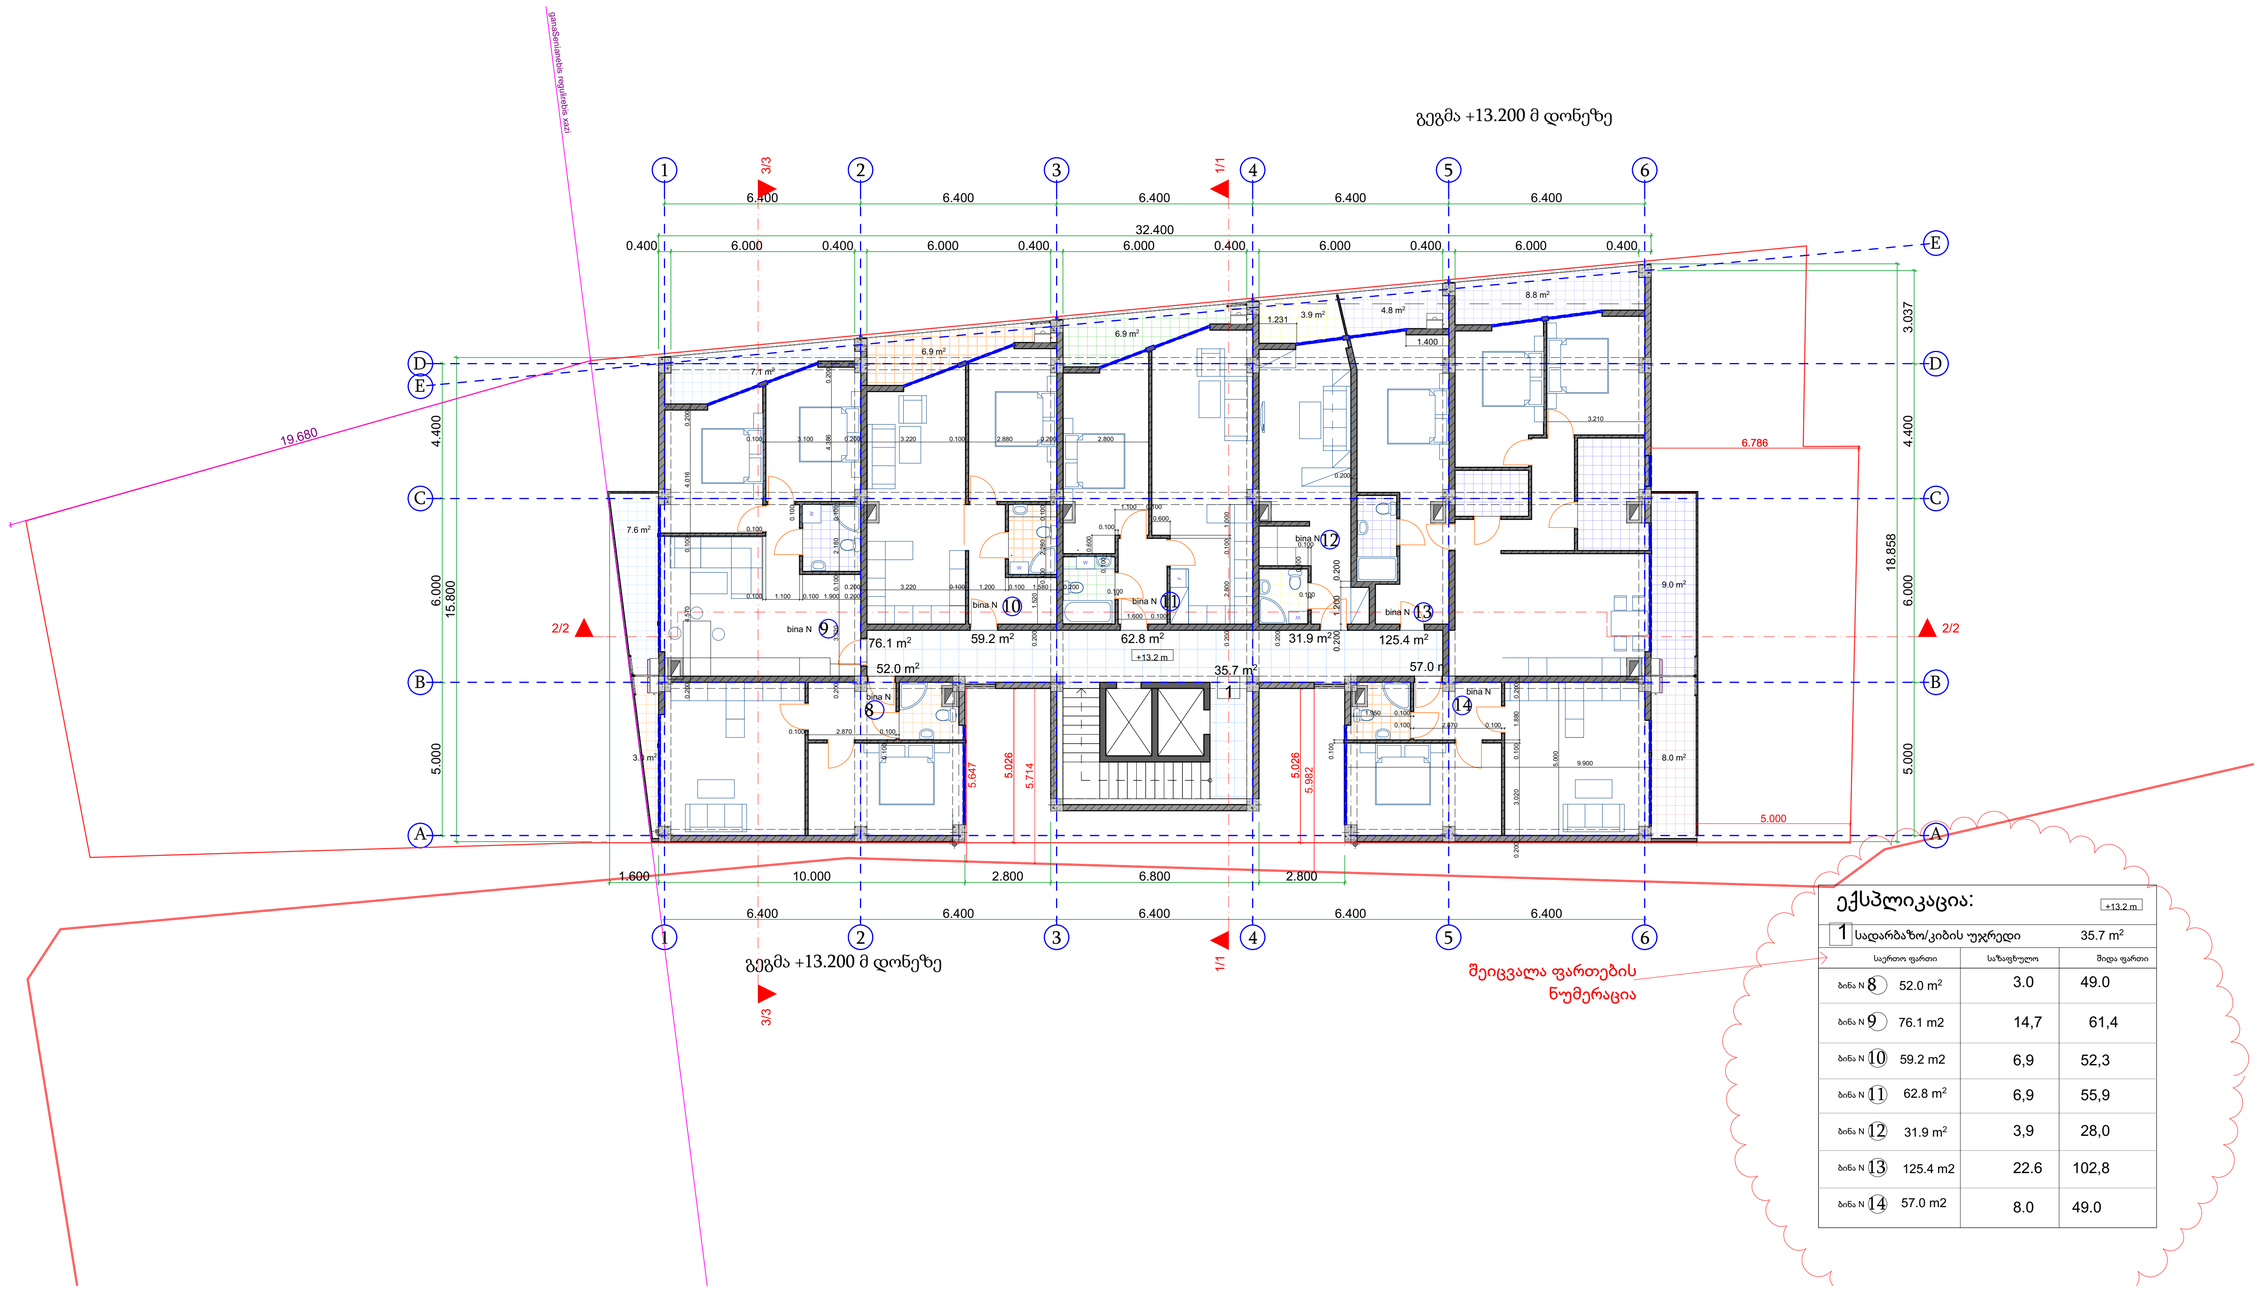

გეგმა +13.200 მ დონეზე

შეიცვალა ფართების ნუმერაცია

ექსპლიკაცია:

+13.2 m

1 სადარბაზო/კიბის უჯრედი 35.7 m²

სართო ფართი	საზაფხულო	მიდა ფართი
ბინა N 8 52.0 m²	3.0	49.0
ბინა N 9 76.1 m2	14,7	61,4
ბინა N 10 59.2 m2	6,9	52,3
ბინა N 11 62.8 m²	6,9	55,9
ბინა N 12 31.9 m²	3,9	28,0
ბინა N 13 125.4 m2	22.6	102,8
ბინა N 14 57.0 m2	8.0	49.0

შ.პ.ს. "პროექტი"			ქ.თბილისი, ქუჩა ალექსიძე, N1 (ნაკვ. 038/011)			
დირექტორი		ქ.კალანდაძე	მრავალფუნქციური დანიშნულების შენობა			
პრ.მთ.არქიტექტორი		პ.ქურდიანი				
შესრულა		ქ.ქურდიანი	გეგმა +13,200მ დონეზე			
შეამოწმა		პ.ქურდიანი	არქ.ნაწილი	სტად.	ფურც.	სულ
თბილისი 2017			მ 1:100	მ.პ.		

გეგმა +16.500 მ დონეზე

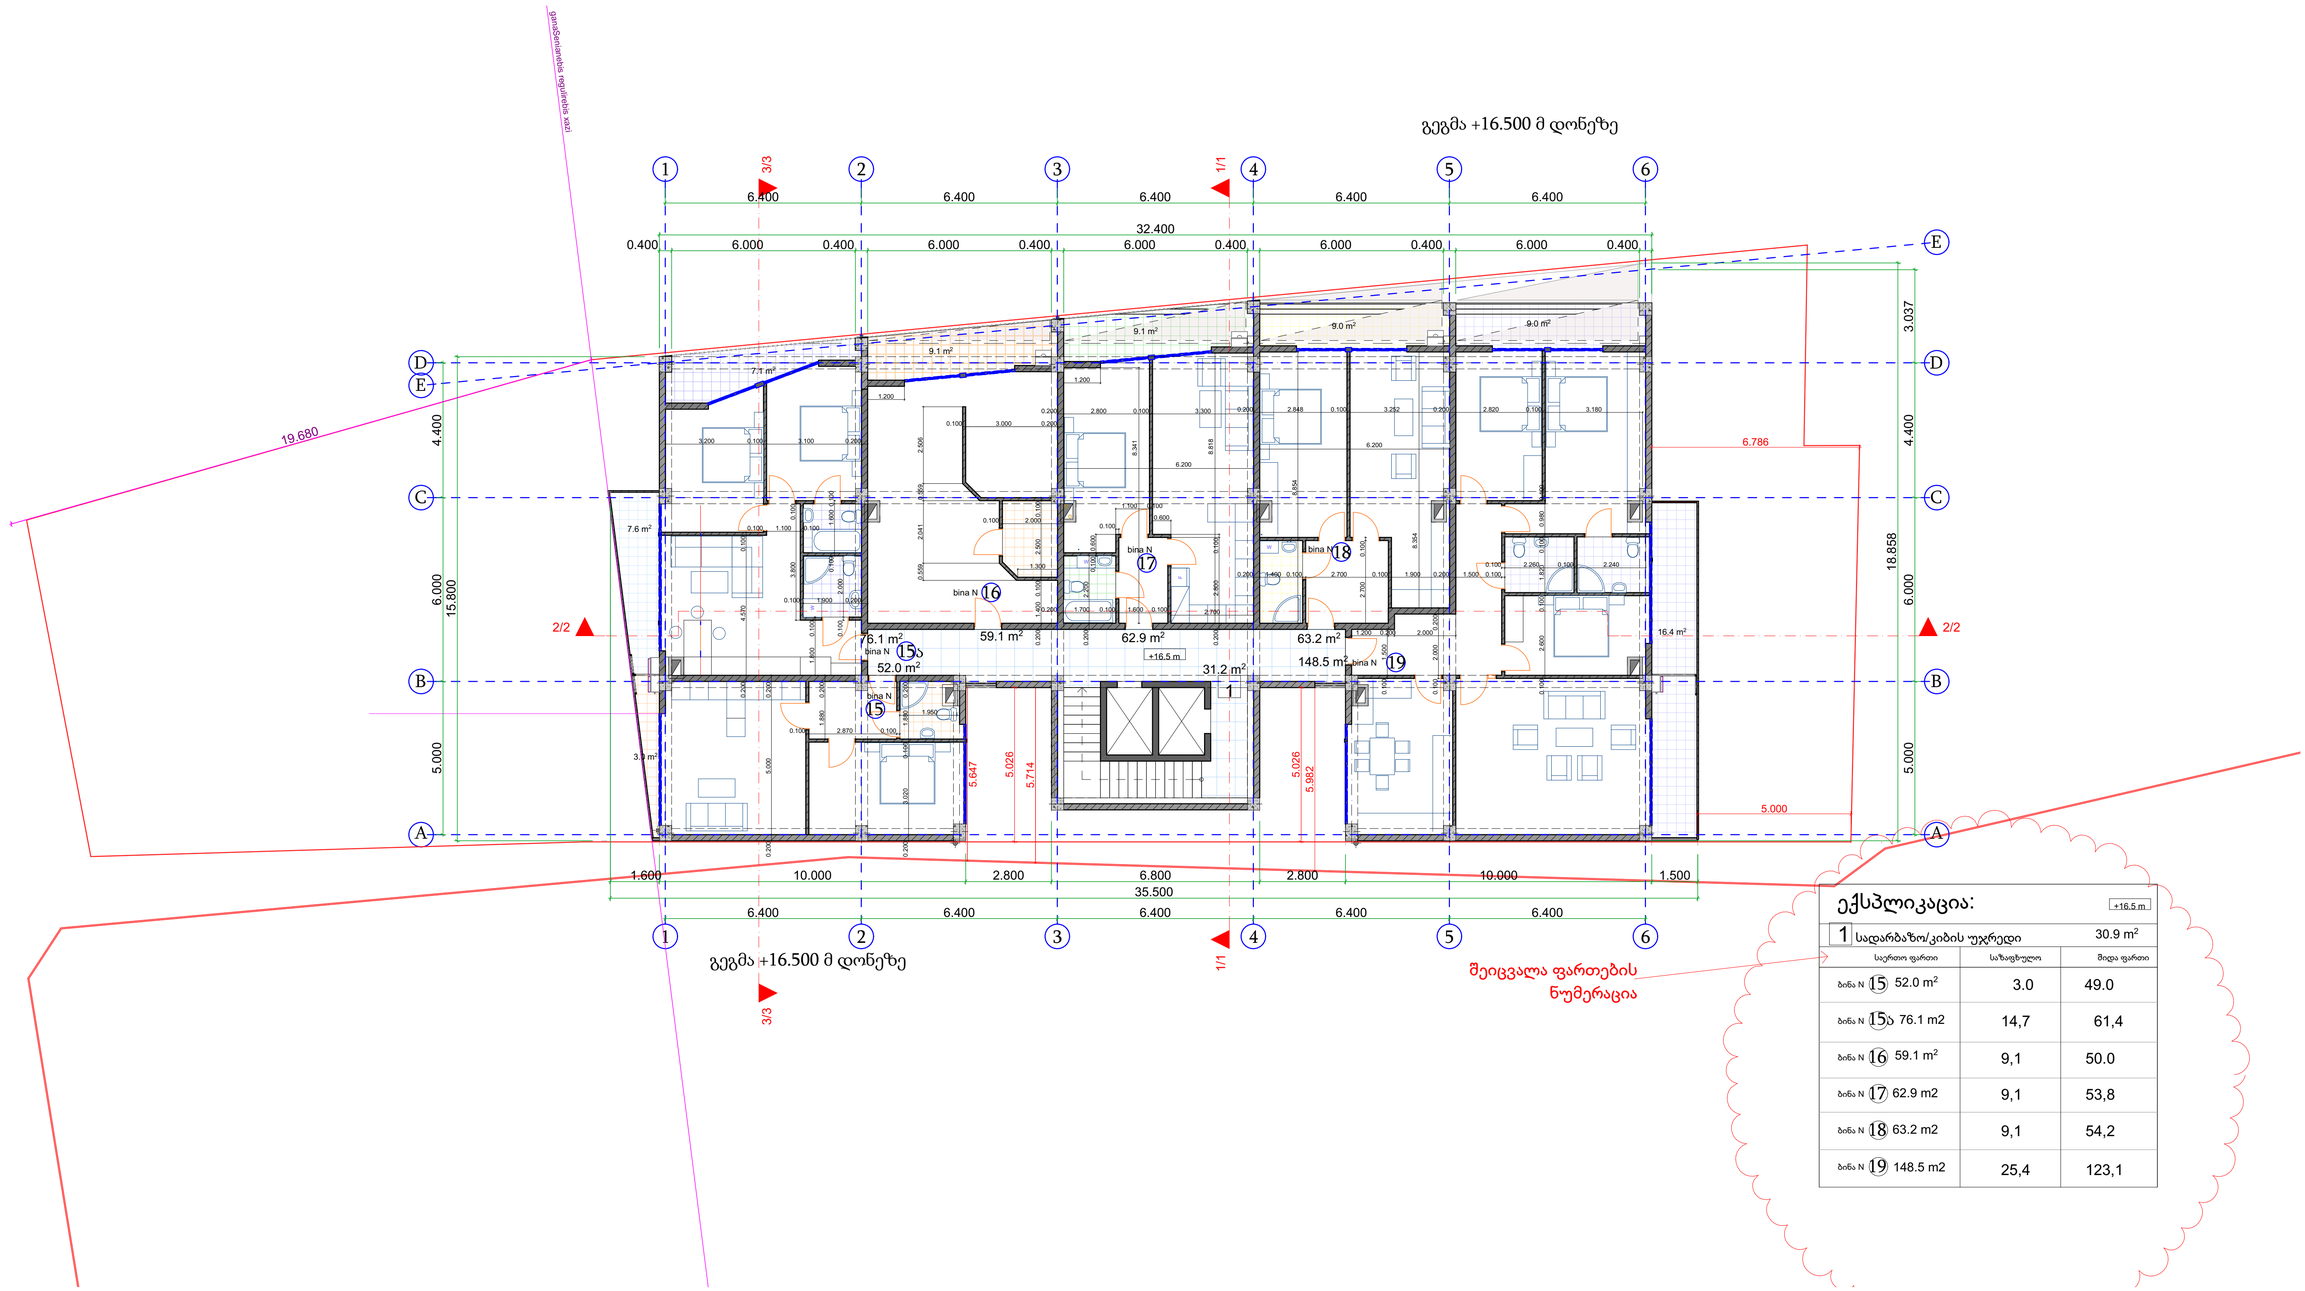

ექსპლიკაცია:

+16.5 m

1	სადარბაზო/კიბის უჯრედი	30.9 m²	
	სცართო ფართი	საზაფხულო	მიდა ფართი
ბინა N 15	52.0 m²	3.0	49.0
ბინა N 15ა	76.1 m2	14,7	61,4
ბინა N 16	59.1 m²	9,1	50.0
ბინა N 17	62.9 m2	9,1	53,8
ბინა N 18	63.2 m2	9,1	54,2
ბინა N 19	148.5 m2	25,4	123,1

შ.პ.ს. "პროექტი"			ქ.თბილისი, ქუჩა ალექსიძე, N1 (ნაკვ. 038/011)			
დირექტორი		ქ.კალანდაძე	მრავალფუნქციური დანიშნულების შენობა			
პრ.მთ.არქიტექტორი		პ.ქურდიანი				
შეასრულა		ქ.ქურდიანი	გეგმა +16,500მ დონეზე			
შეამოწმა		პ.ქურდიანი	არქ.ნაწილი	სტად.	ფურც.	სულ
თბილისი 2017			მ 1:100	მ.პ.		

გეგმა +19.800 მ დონეზე

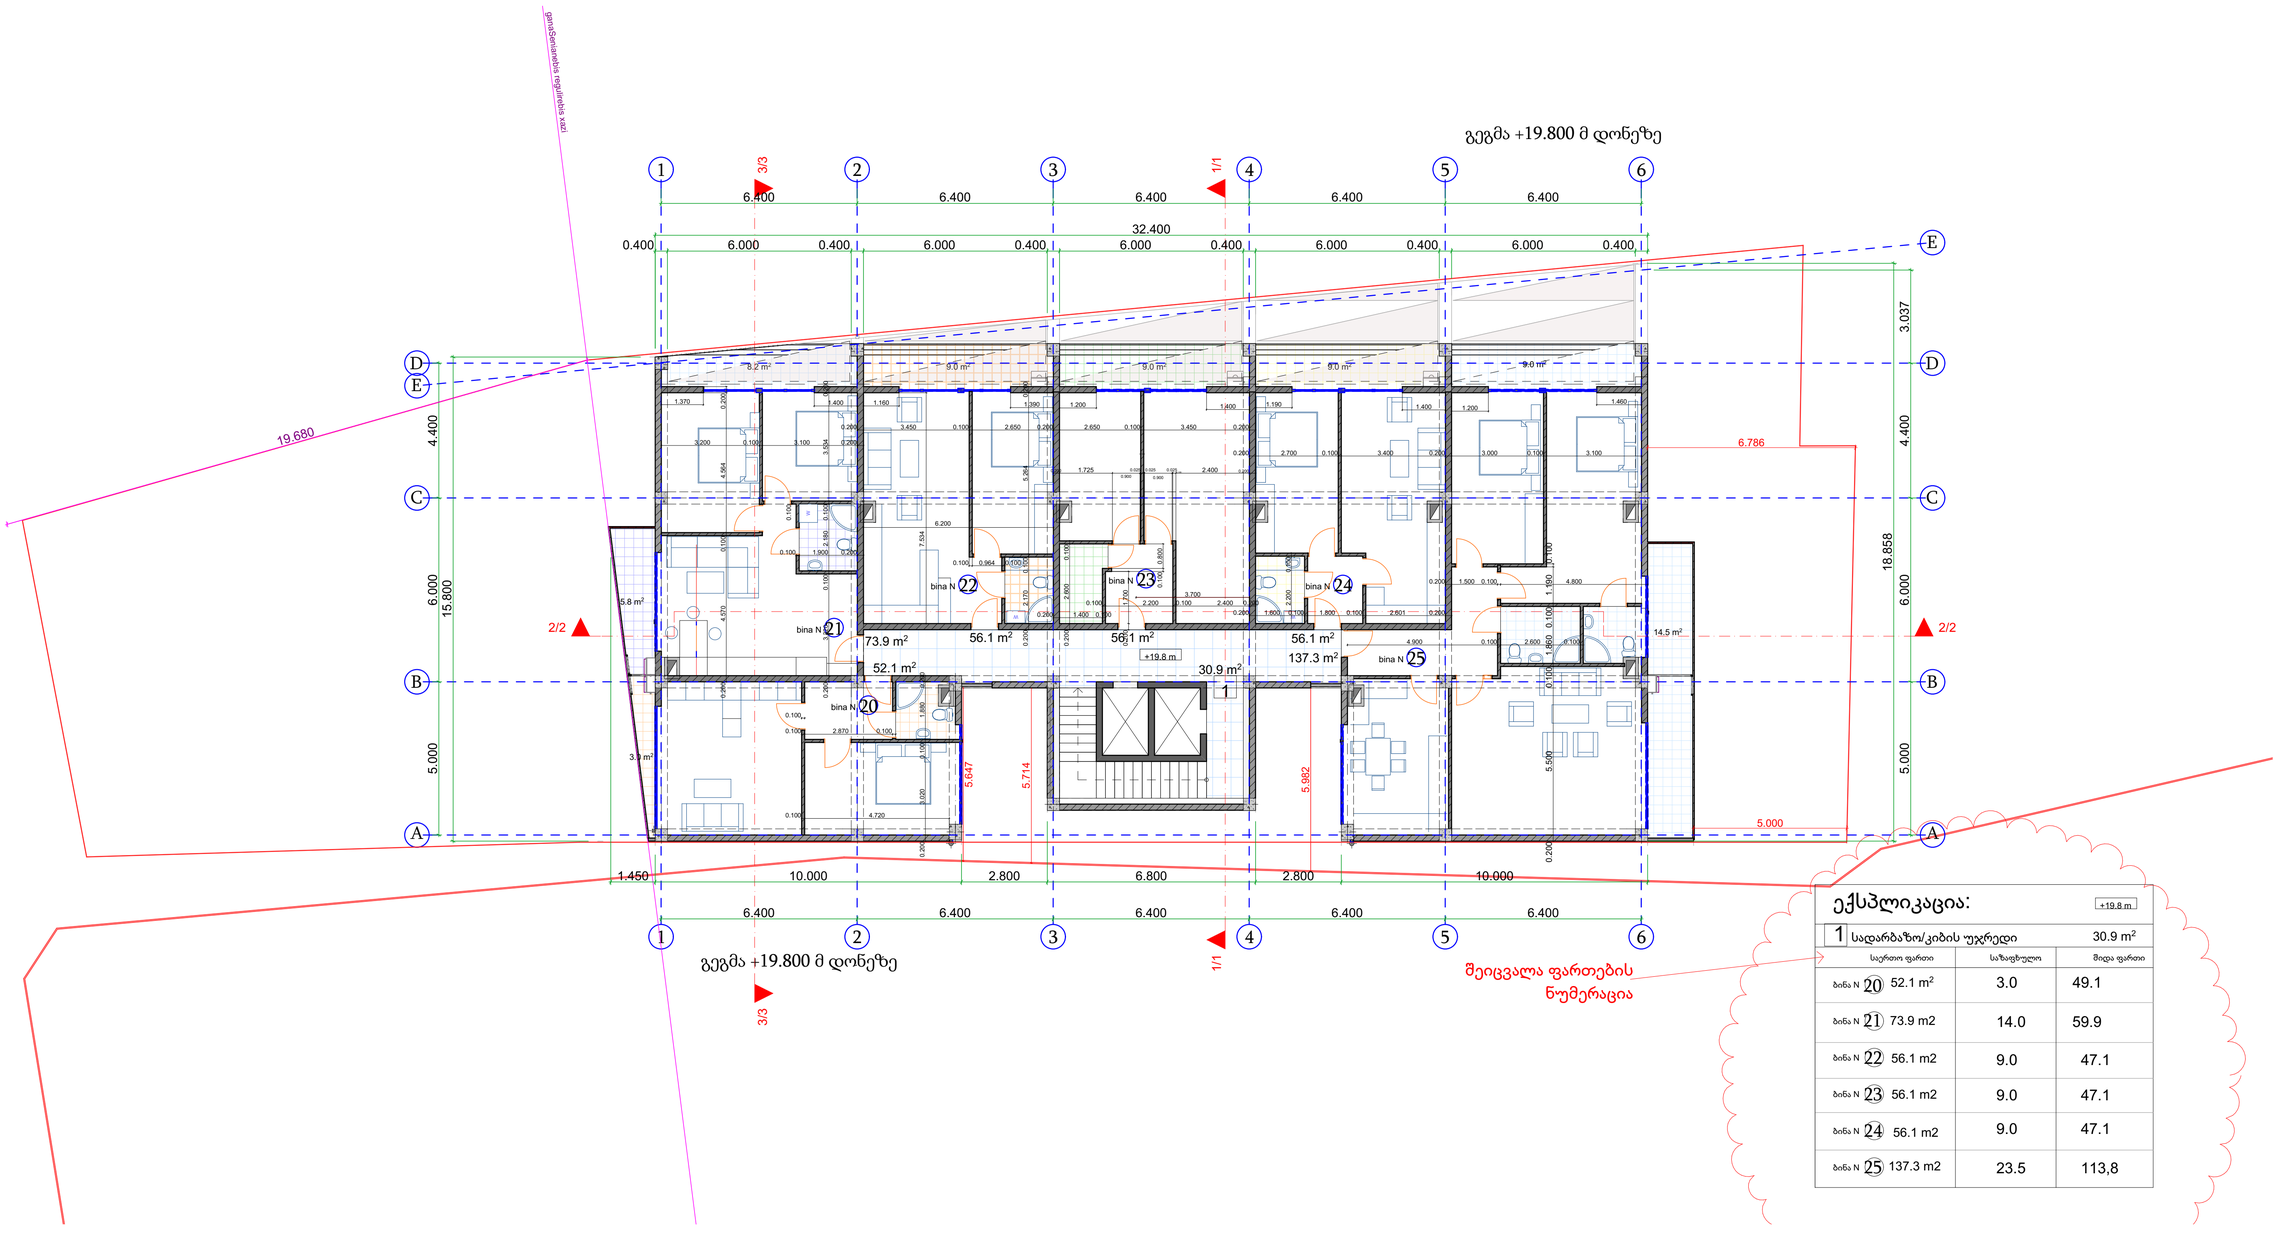

ექსპლიკაცია:

+19.8 m

1 სადარბაზო/კიბის უჯრედი 30.9 m²

საერთო ფართი	საზაფხულო	მიდა ფართი
ბინა N 20 52.1 m²	3.0	49.1
ბინა N 21 73.9 m2	14.0	59.9
ბინა N 22 56.1 m2	9.0	47.1
ბინა N 23 56.1 m2	9.0	47.1
ბინა N 24 56.1 m2	9.0	47.1
ბინა N 25 137.3 m2	23.5	113,8

შ.პ.ს. "პროექტი"			ქ.თბილისი, ქუჩა ალექსიძე, N1 (ნაკვ. 038/011)			
დირექტორი		ქ.კალანდაძე	მრავალფუნქციური დანიშნულების შენობა			
პრ.მთ.არქიტექტორი		პ.ქურდიანი				
შეასრულა		ქ.ქურდიანი	გეგმა +19,800 დონეზე			
შეამოწმა		პ.ქურდიანი	არქ.ნაწილი	სტად.	ფურც.	სულ
თბილისი 2017			მ 1:100	მ.პ.		

გეგმა +23.100 მ დონეზე

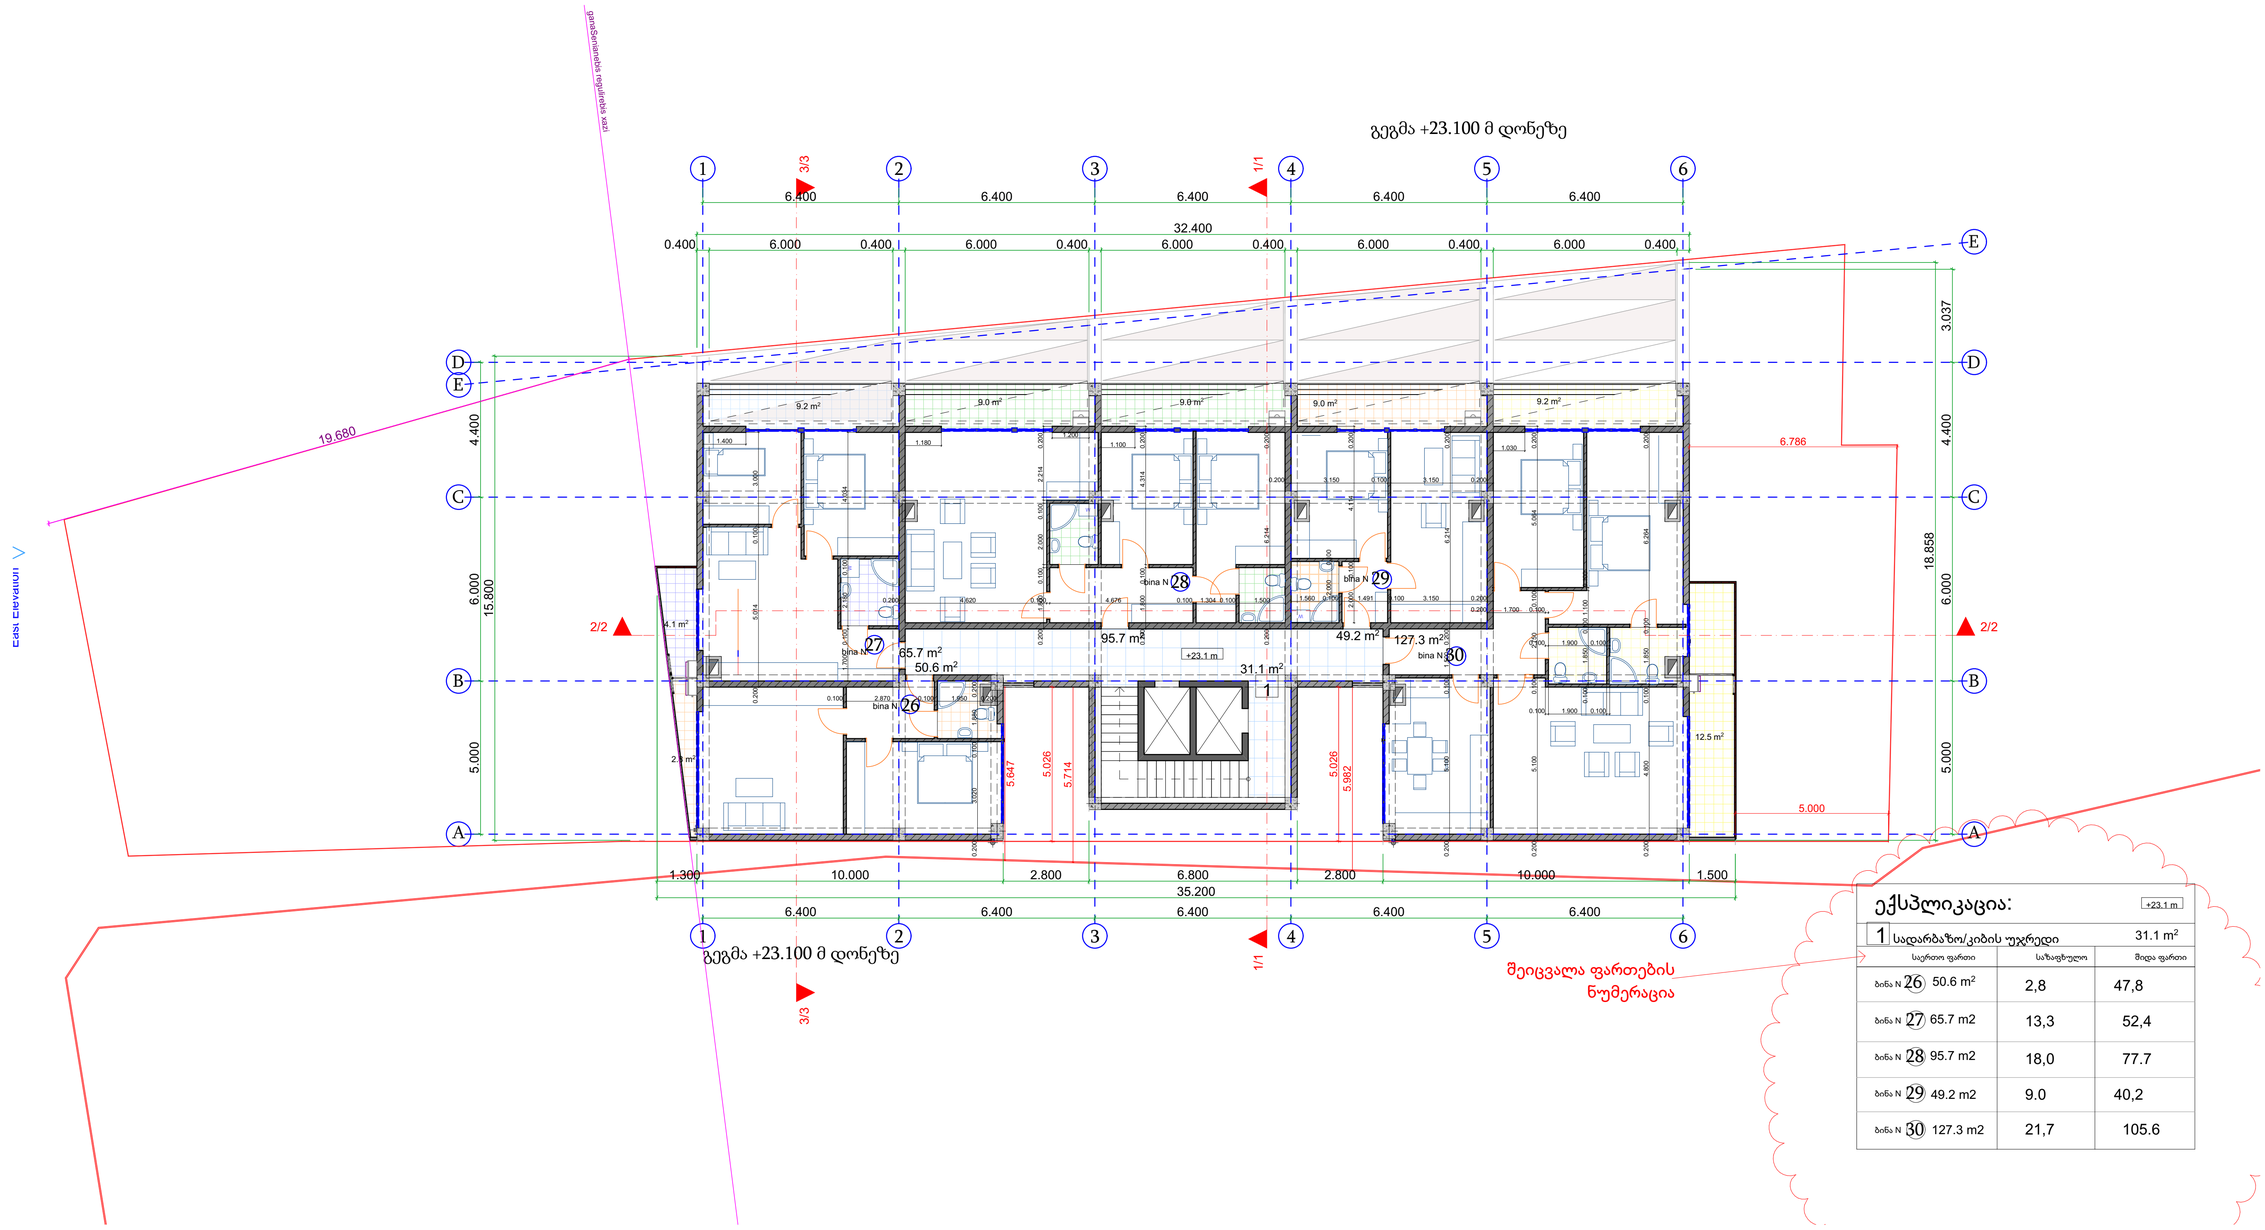

ექსპლიკაცია:

+23.1 m

1 სადარბაზო/კიბის უჯრედი 31.1 m²

	სართო ფართი	საზაფხულო	მიღი ფართი
ბინა N 26	50.6 m²	2,8	47,8
ბინა N 27	65.7 m2	13,3	52,4
ბინა N 28	95.7 m2	18,0	77.7
ბინა N 29	49.2 m2	9.0	40,2
ბინა N 30	127.3 m2	21,7	105.6

შ.პ.ს. "პროექტი"			ქ.თბილისი, ქუჩა ალექსიძე, N1 (ნაკვ. 038/011)			
დირექტორი		ქ.კალანდაძე	მრავალფუნქციური დანიშნულების შენობა			
პრ.მთ.არქიტექტორი		პ.ქურდიანი				
შეასრულა		ქ.ქურდიანი	გეგმა +23,100მ დონეზე			
შეამოწმა		პ.ქურდიანი	არქ.ნაწილი	სტად.	ფურც.	სულ
თბილისი 2017			მ 1:100	მ.პ.		

გეგმა +26.400 მ დონეზე

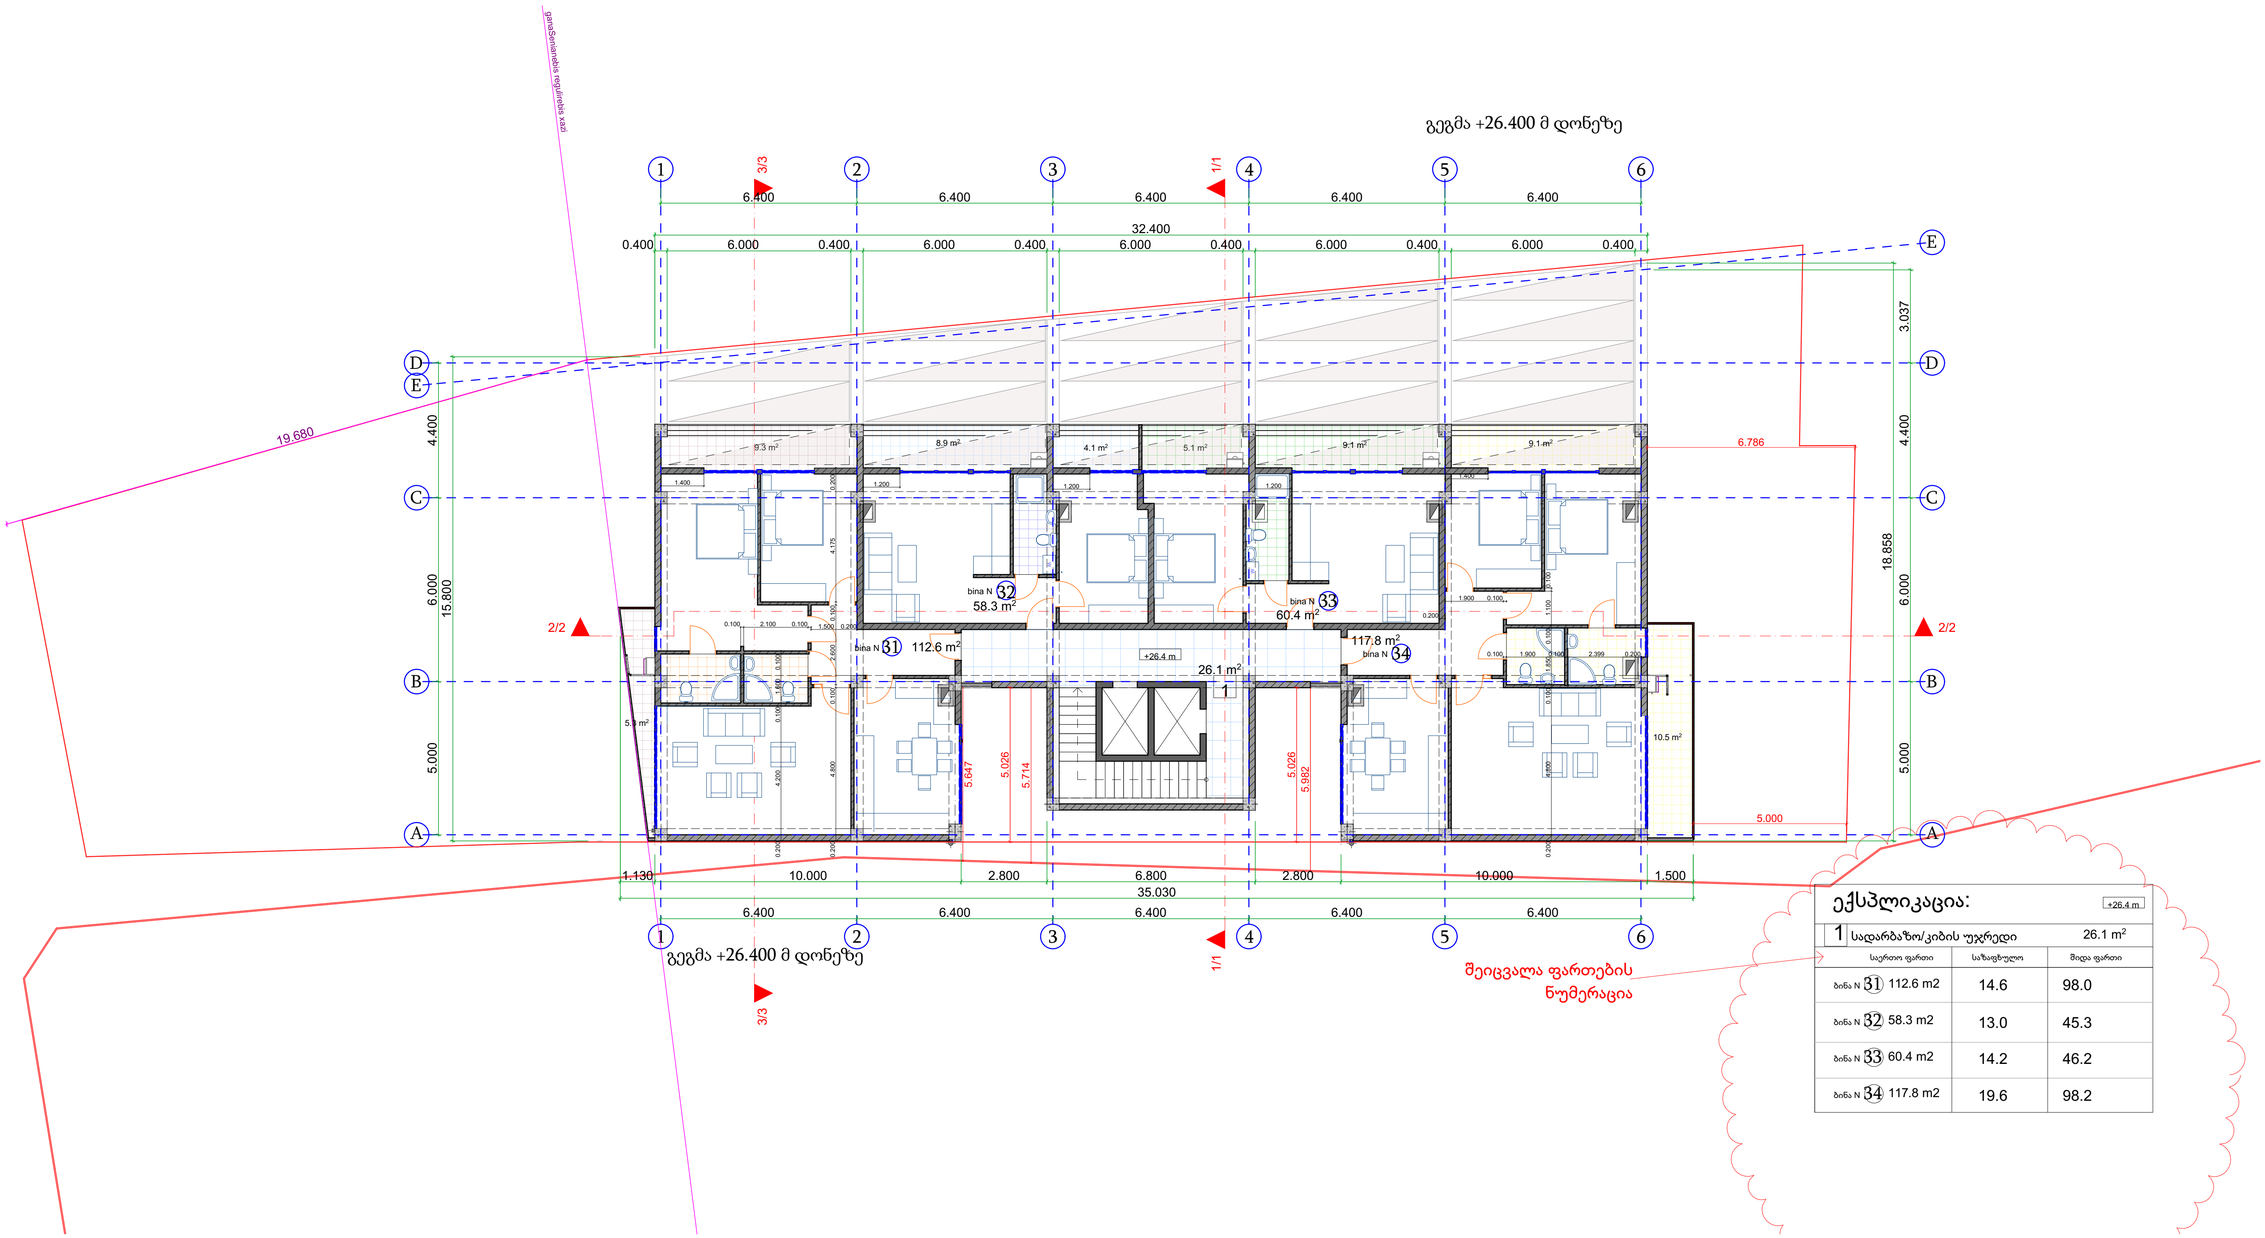

ექსპლიკაცია:

+26.4 m

1	სადარბაზო/კიბის უჯრედი	26.1 m²

სერთო ფართი	საზაფხულო	მიდა ფართი
ბინა N 31 112.6 m2	14.6	98.0
ბინა N 32 58.3 m2	13.0	45.3
ბინა N 33 60.4 m2	14.2	46.2
ბინა N 34 117.8 m2	19.6	98.2

შ.პ.ს. "პროექტი"			ქ.თბილისი, ქუჩა ალექსიძე, N1 (ნაკვ. 038/011)		
დირექტორი		ქ.კალანდაძე	მრავალფუნქციური დანიშნულების შენობა		
პრ.მთ.არქიტექტორი		პ.ქურდიანი			
შეასრულა		ქ.ქურდიანი	გეგმა +26,400მ დონეზე		
შეამოწმა		პ.ქურდიანი	არქ.ნაწილი	სტად.	ფურც. სულ
თბილისი 2017			მ 1:100	მ.პ.	

გეგმა +29.700 მ დონეზე

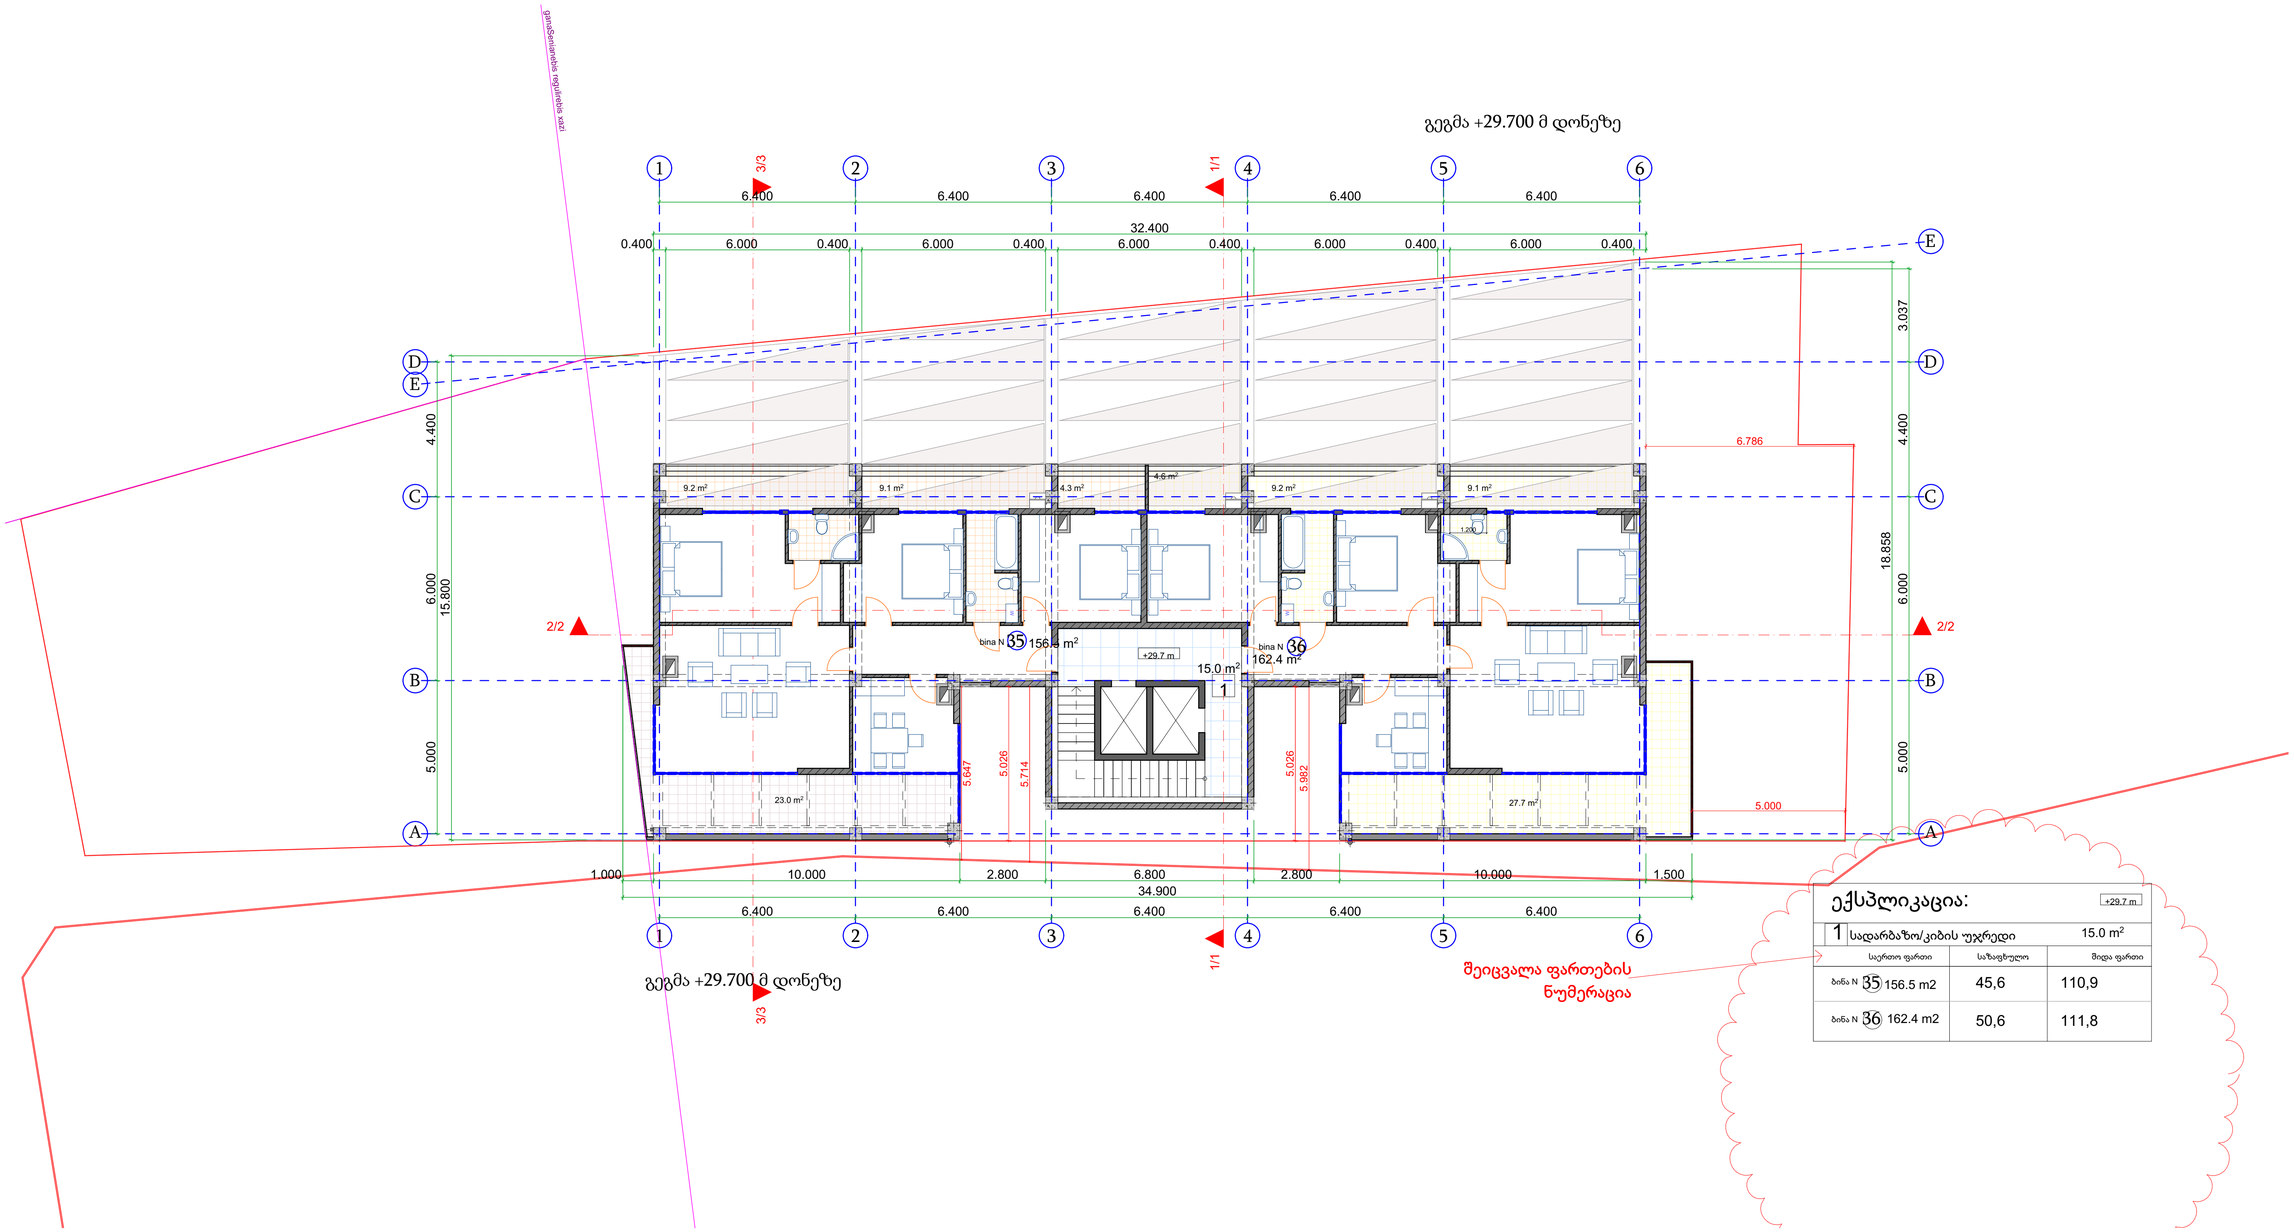

ექსპლიკაცია:

1	სადარბაზო/კიბის უჯრედი	15.0 m²

	საერთო ფართი	საზაფხულო	მიდა ფართი
ბინა N 35	156.5 m2	45,6	110,9
ბინა N 36	162.4 m2	50,6	111,8

შ.პ.ს. "პროექტი"			ქ.თბილისი, ქუჩა ალექსიძე, N1 (ნაკვ. 038/011)		
დირექტორი		ქ.კალანდაძე	მრავალფუნქციური დანიშნულების შენობა		
პრ.მთ.არქიტექტორი		პ.ქურდიანი			
შეასრულა		ქ.ქურდიანი	გეგმა +29,700მ დონეზე		
შეამოწმა		პ.ქურდიანი	არქ.ნაწილი	სტად.	ფურც. სულ
თბილისი 2017			მ 1:100	მ.პ.	

მანსარდის გეგმა

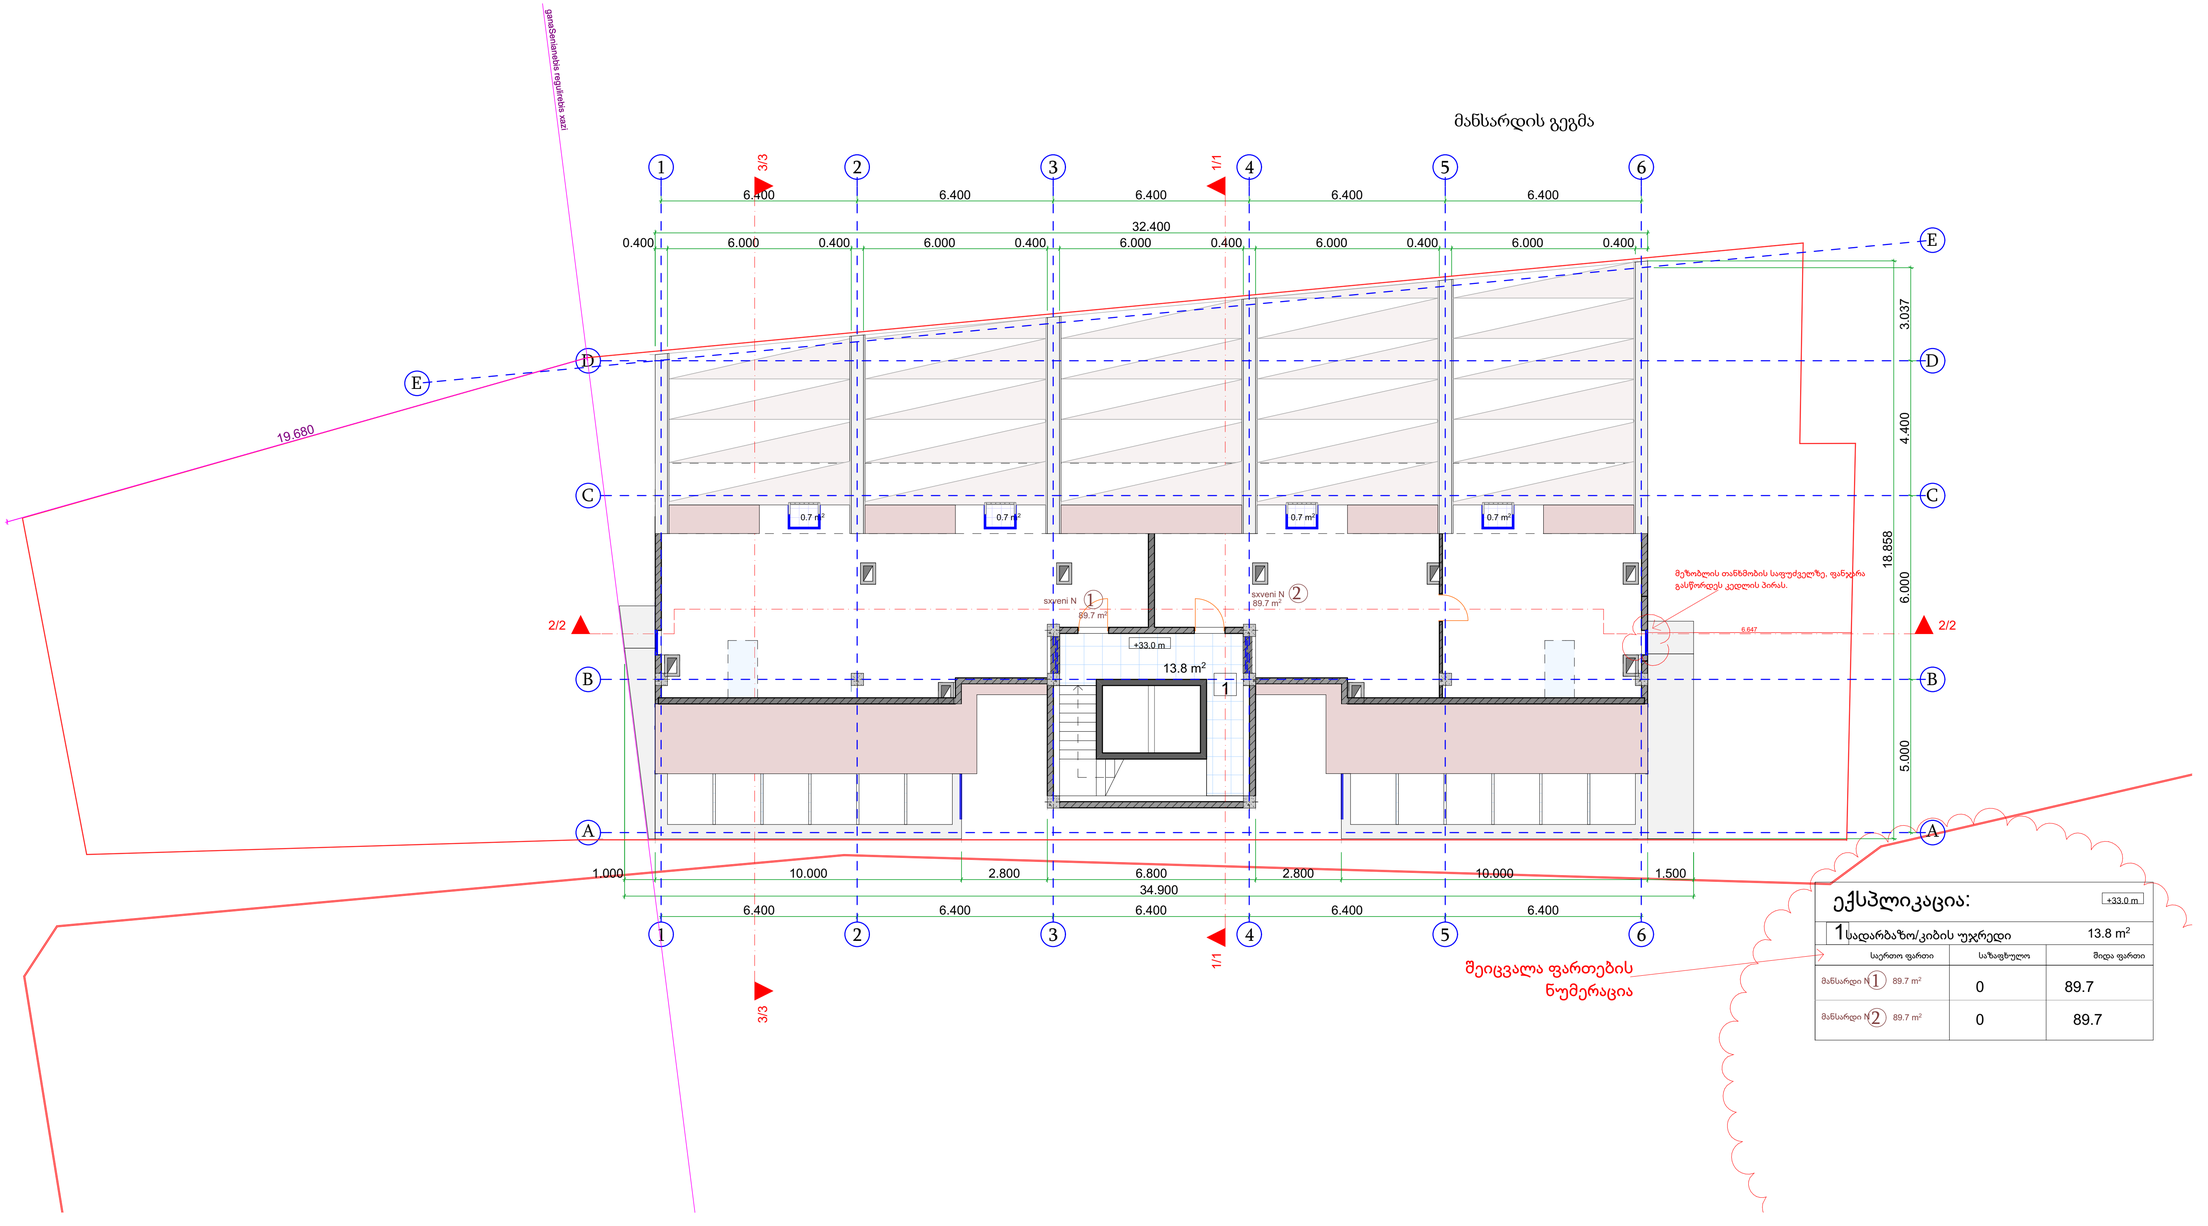

ექსპლიკაცია:

+33.0 m

1	სადარბაზო/კიბის უჯრედი	13.8 m²

სერვის ფართი	საზაფხულო	მიდა ფართი
მანსარდა N 1 89.7 m²	0	89.7
მანსარდა N 2 89.7 m²	0	89.7

შ.პ.ს. "პროექტი"			ქ.თბილისი, ქუჩა ალექსიძე, N1 (ნაკვ. 038/011)		
დირექტორი		ქ.კალანდაძე	მრავალფუნქციური დანიშნულების შენობა		
პრ.მთ.არქიტექტორი		პ.ქურდიანი			
შეასრულა		ქ.ქურდიანი	მანსარდის გეგმა		
შეამოწმა		პ.ქურდიანი	არქ.ნაწილი	სტად.	ფურც. სულ
თბილისი 2017			მ 1:100	მ.პ.	

სახურავის გეგმა მ 1:100

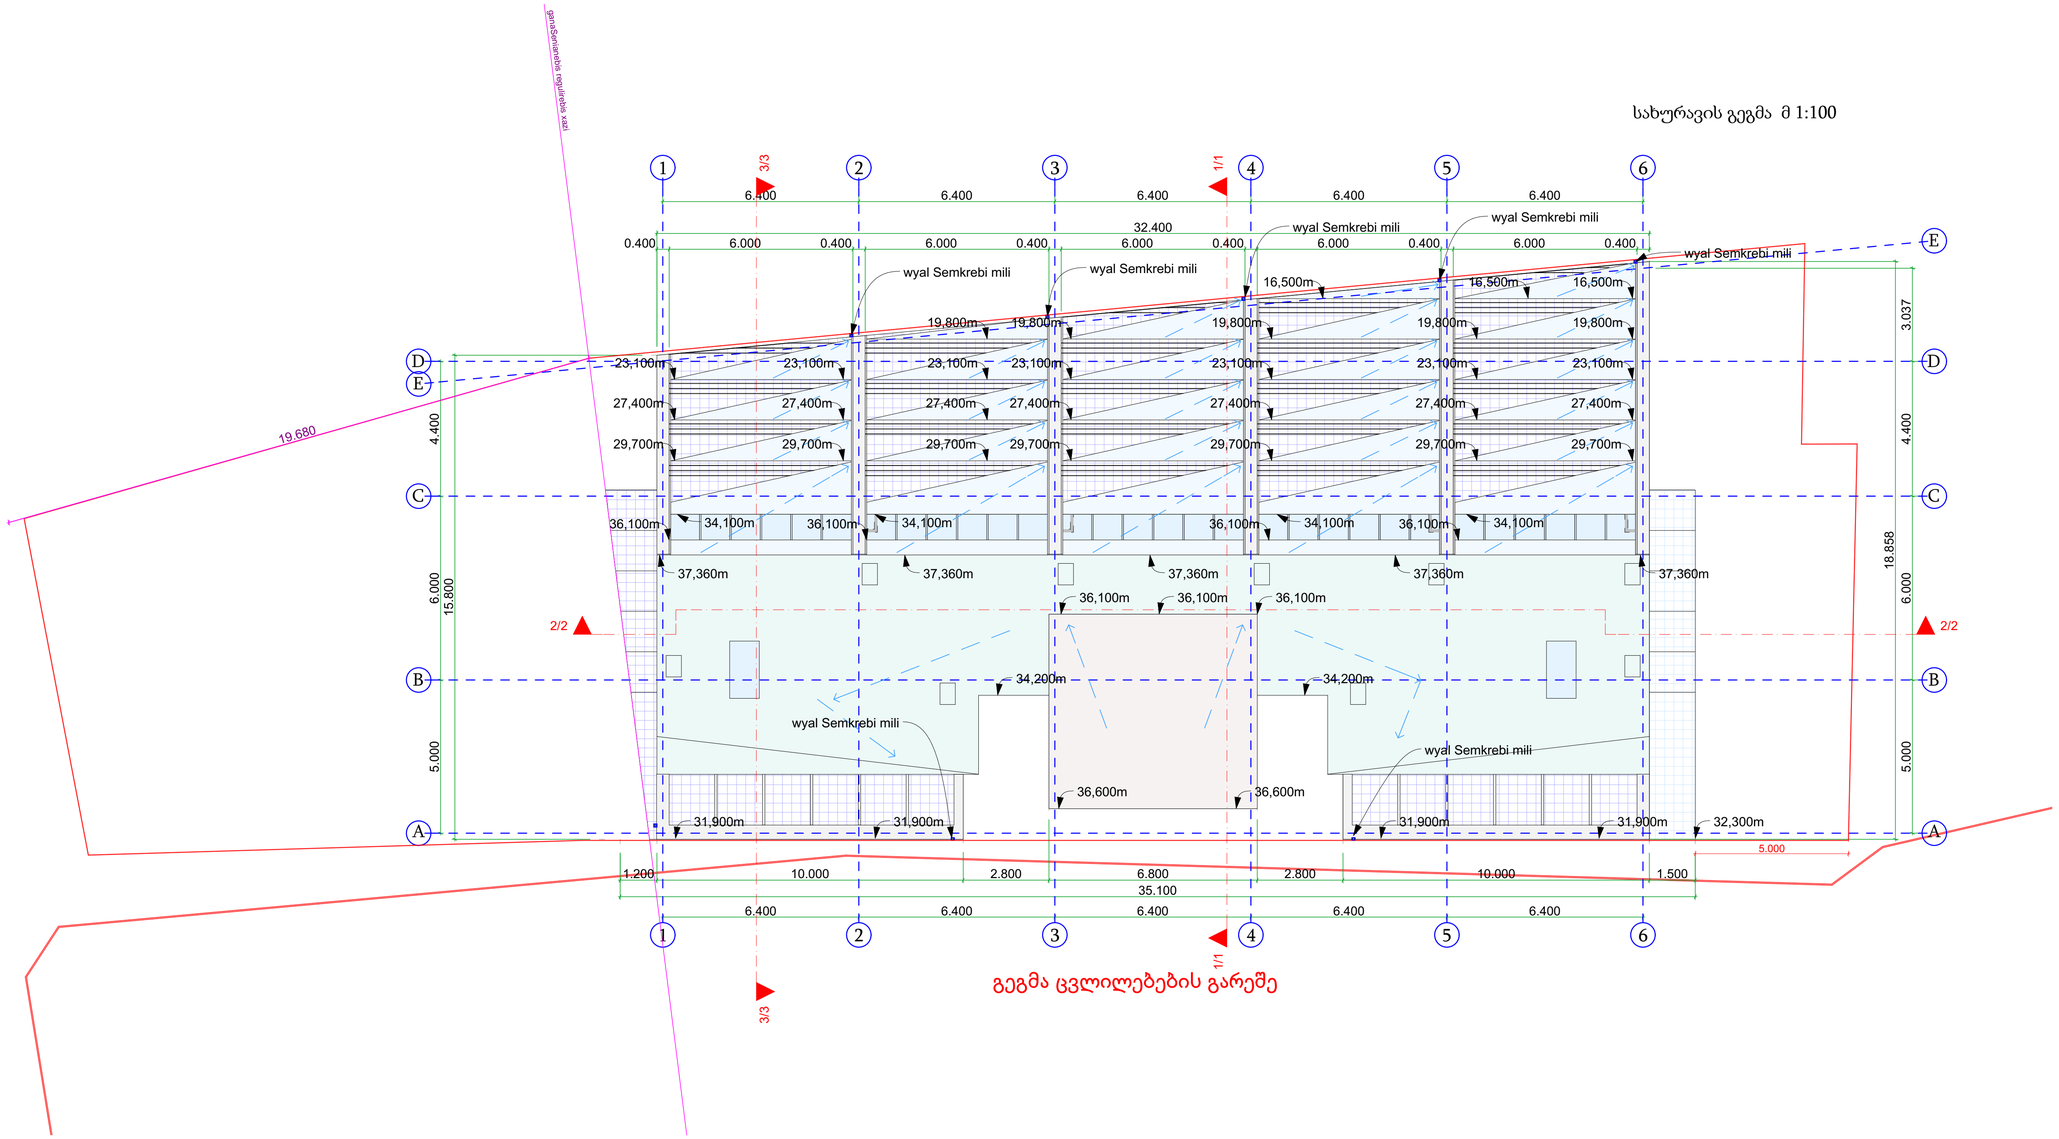

შ.პ.ს. "პროექტი"			ქ.თბილისი, ქუჩა ალექსიძე, N1 (ნაკვ. 038/011)			
დირექტორი		ქ.კალანდაძე	მრავალფუნქციური დანიშნულების შენობა			
პრ.მთ.არქიტექტორი		პ.ქურდიანი				
შეასრულა		ქ.ქურდიანი	სახურავის გეგმა			
შეამოწმა		პ.ქურდიანი	არქ.ნაწილი	სტად.	ფურც.	სულ
თბილისი 2017			მ 1:100	მ.პ.		