


simaRlis gansazRvris sqema

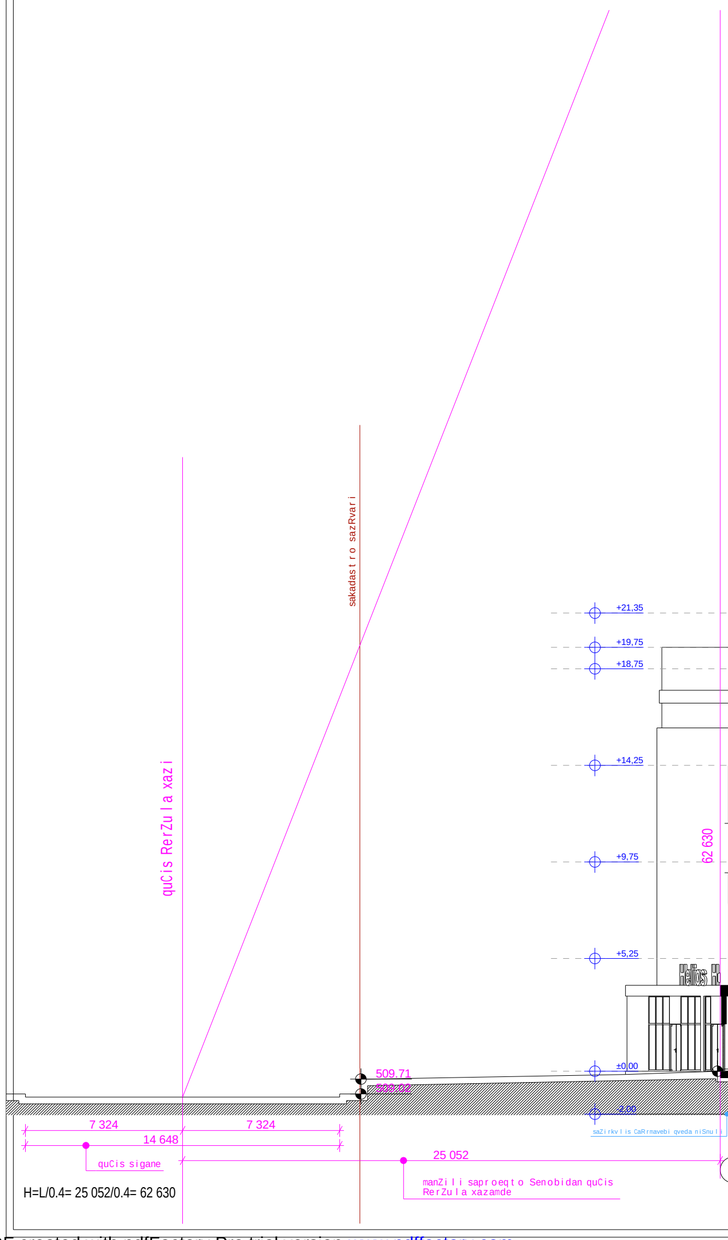

Wrili 3-3
m 1:200

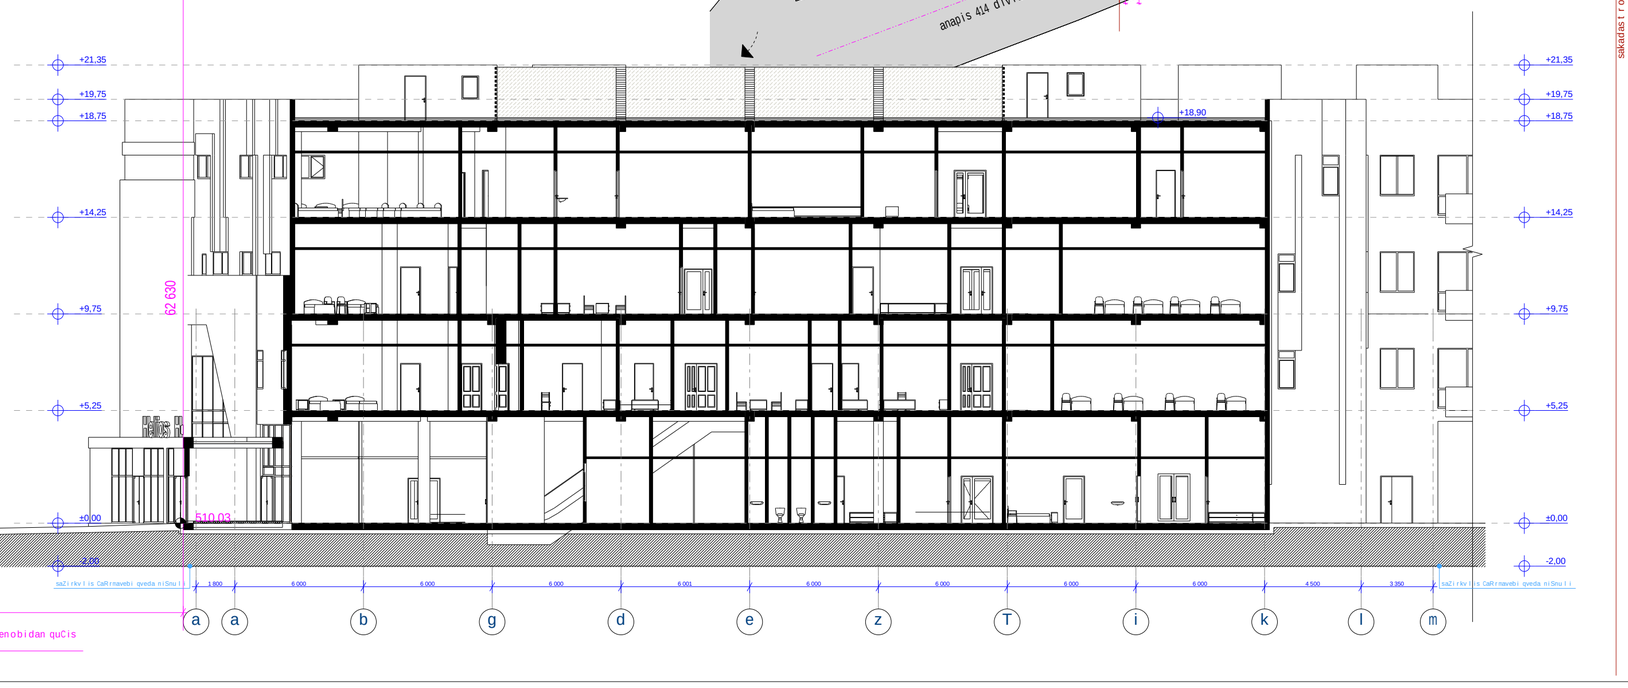

saxuravis gegma
m 1:500

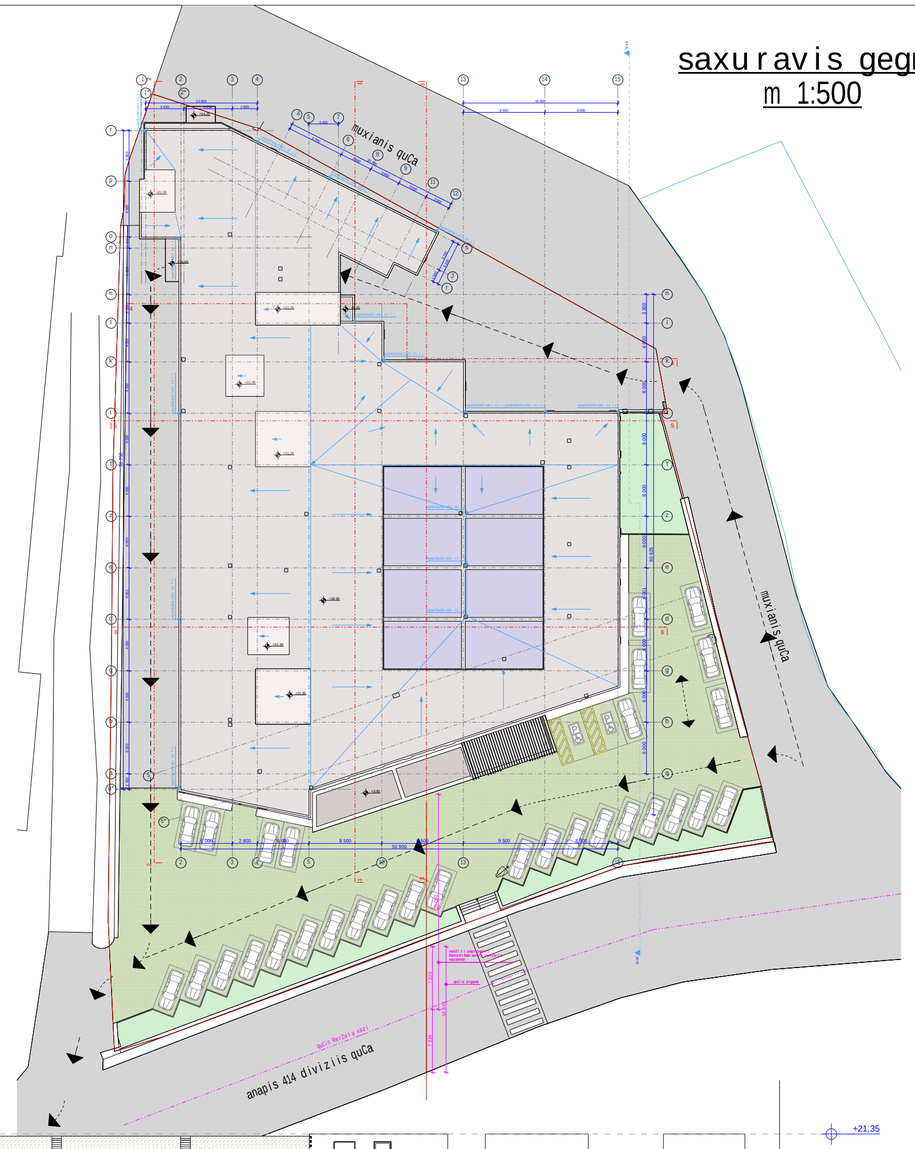

formati A-2	Tbilisi 2017 dakveTa #	failis saxeli

pirobiTi niSnebi:

SeniSvnebi

misamarTi: q. Tbilisi, muxianis quCa #2a

proeqtis saxelwodeba:

saavadmyofo


stadia	proeqti	arqt.
Tanamdeboba	gvari	xelmowera
direqtori	g.bendeliani	
arqiteqtori	i.gogoxia	
arqiteqtori	d.komaxiZe	
konstruqtori	T.bendeliani	

saproeqto logo	misamarTi
BIJI ARCHITECTURE	o. lorTqifanizis quCa #2d

masStabi		
TaraRi		
stadia	furceli	furclebi
arqiteqtura		

PDF created with pdfFactory Pro trial version www.pdffactory.com

Wrili 3-3
m 1:200

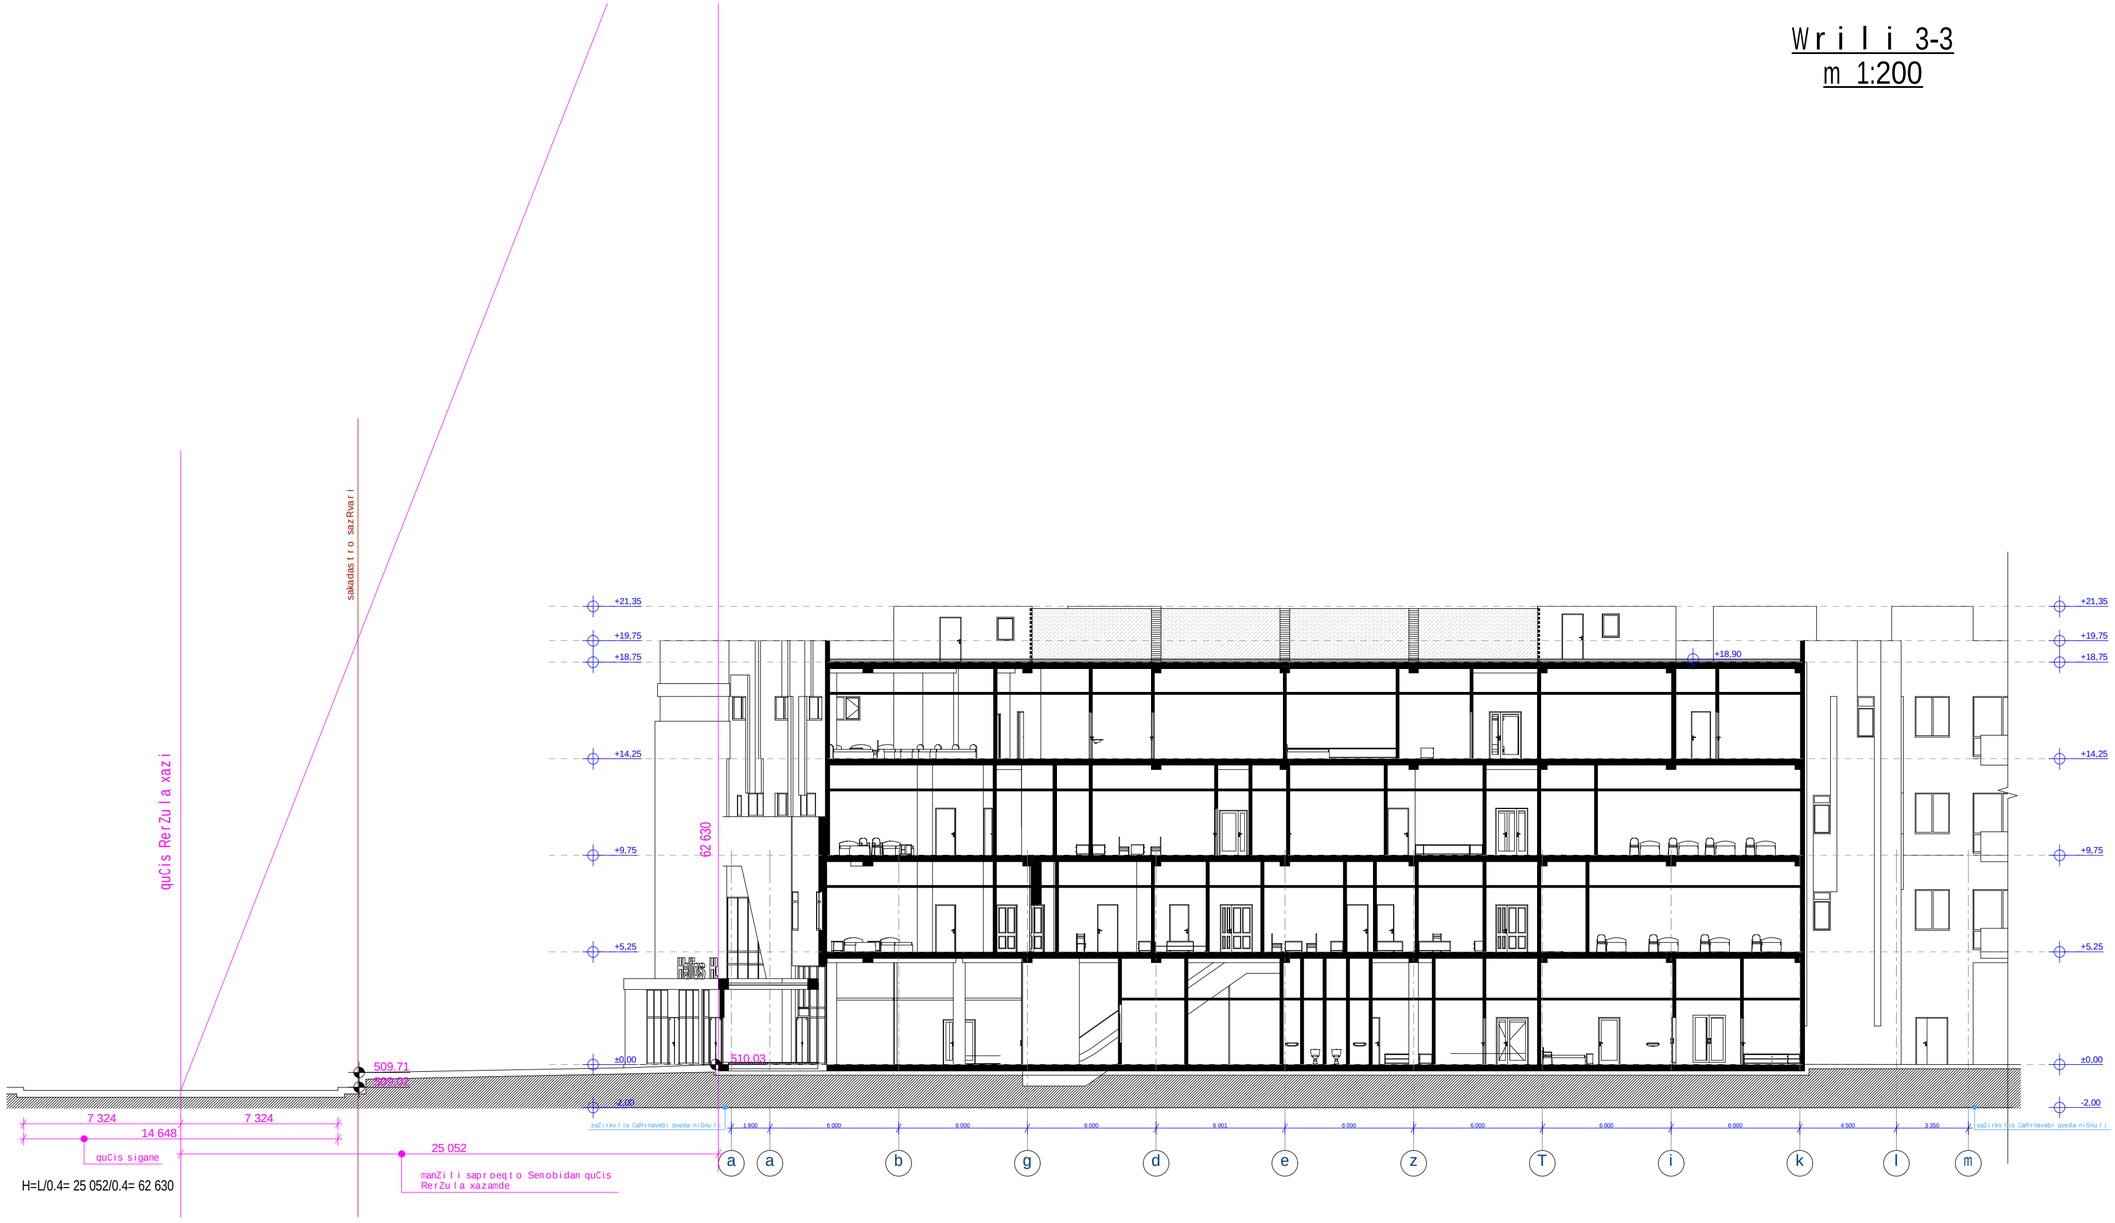

formati A-2 | Tbilisi 2017 dakveTa # | failis saxeli

pirobiTi niSnebi:

SeniSvnebi

misamarTi: q. Tbilisi, muxianis quCa #2a

proeqtis saxelwodeba:

saavadmyofo

stadia	proeqti	arqt.
Tanamdeboba	gvari	xelmowera
direqtori	g.bendeliani	
arqiteqtori	i.gogoxia	
arqiteqtori	d.komaxiZe	
konstruqtori	T.bendeliani	

saproeqto logo | misamarTi

BIJI ARCHITECTURE

o. lorTqifaniZis quCa #2d

masStabi		
TaraRi		
stadia	furceli	furclebi
arqiteqtura		

PDF created with pdfFactory Pro trial version www.pdffactory.com