

საცხოვრებელი სახლი„ტერასა„
ლ.ქიაჩელის ქუჩაზე

ფასადი 10-1 ღერძებში

მაშტაბი 1-250

ATELIER ARCHITECTS

თანამდებობა	სახ.გვარი	ხელმოწერა
პრ.მთ.არქ.	რ.ჩომახიძე	
დახაზა	რ.ჩომახიძე	
შეამოწმა	ი.შარაბიძე	

თარიღი	ფ.№/რაოდენობა	
05.09.2017		A3

ალუმინის ვიტრაჟი ფერი RAL 9004

ალუმინის კომ.პან. ფილა ფერი RAL 9004

მინაბლოკის კედელი

ბუნებრივი აგურით მოპირკეთება

19.80

კომ.ფილა FUNDERMAX
0073 NT Pale Lvory

16.50

13.20

9.90

6.60

3.30

0.00=447.95

-3.30

-6.60

-9.90

-13.20

ლითონის მოაჯირი ფერი RAL 7021

მონოლითური რკ-ბ ფასადური

200 | 6500 | 6500 | 6500 | 6500 | 6500 | 6500 | 6500 | 6500 | 6500 | 3450 | 2420

62150

J I H G F E D C B A

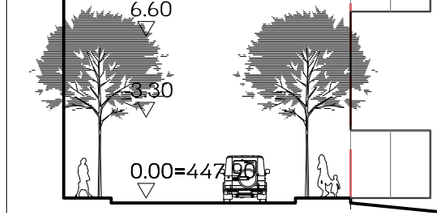

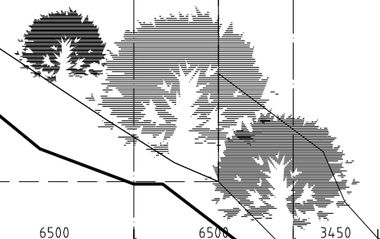

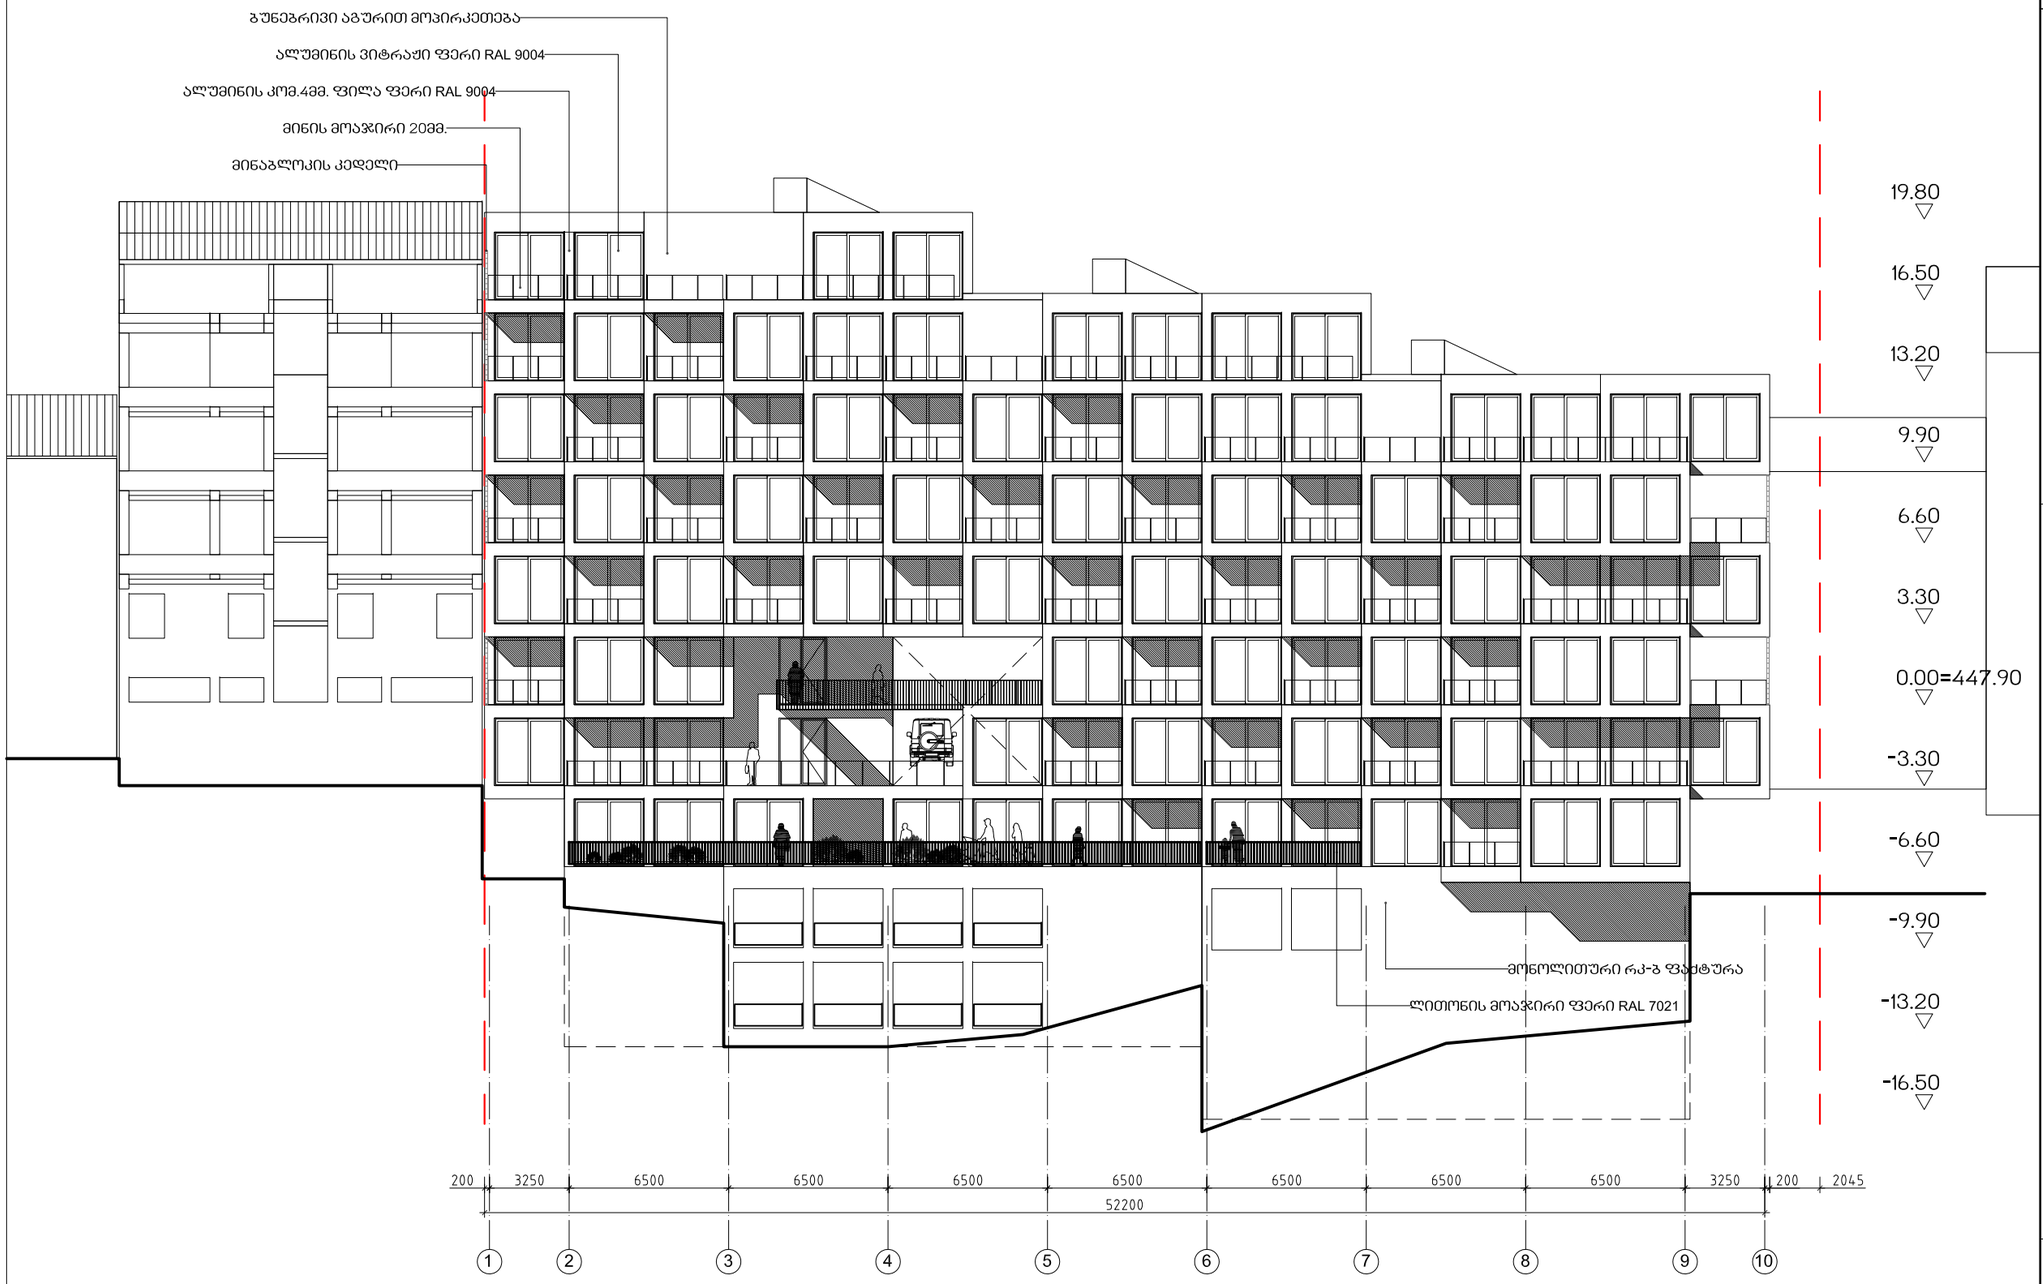

საცხოვრებელი სახლი „ტერასა„
ლ.ქიაჩელის ქუჩაზე

ფასადი 1-10 ღერძებში

მაშტაბი 1-250

ATELIER ARCHITECTS

თანამდებობა	სახ.გვარი	ხელმოწერა
პრ.მთ.არქ.	რ.ჩომახიძე	
დახაზა	რ.ჩომახიძე	
შეამოწმა	ი.შარაბიძე	

თარიღი	ფ.№/რაოდენობა	
05.09.2017		A3

საცხოვრებელი სახლი „ტერასა„
ლ.ქიაჩელის ქუჩაზე

ფასადი A-J ღერძებში

მაშტაბი 1-250

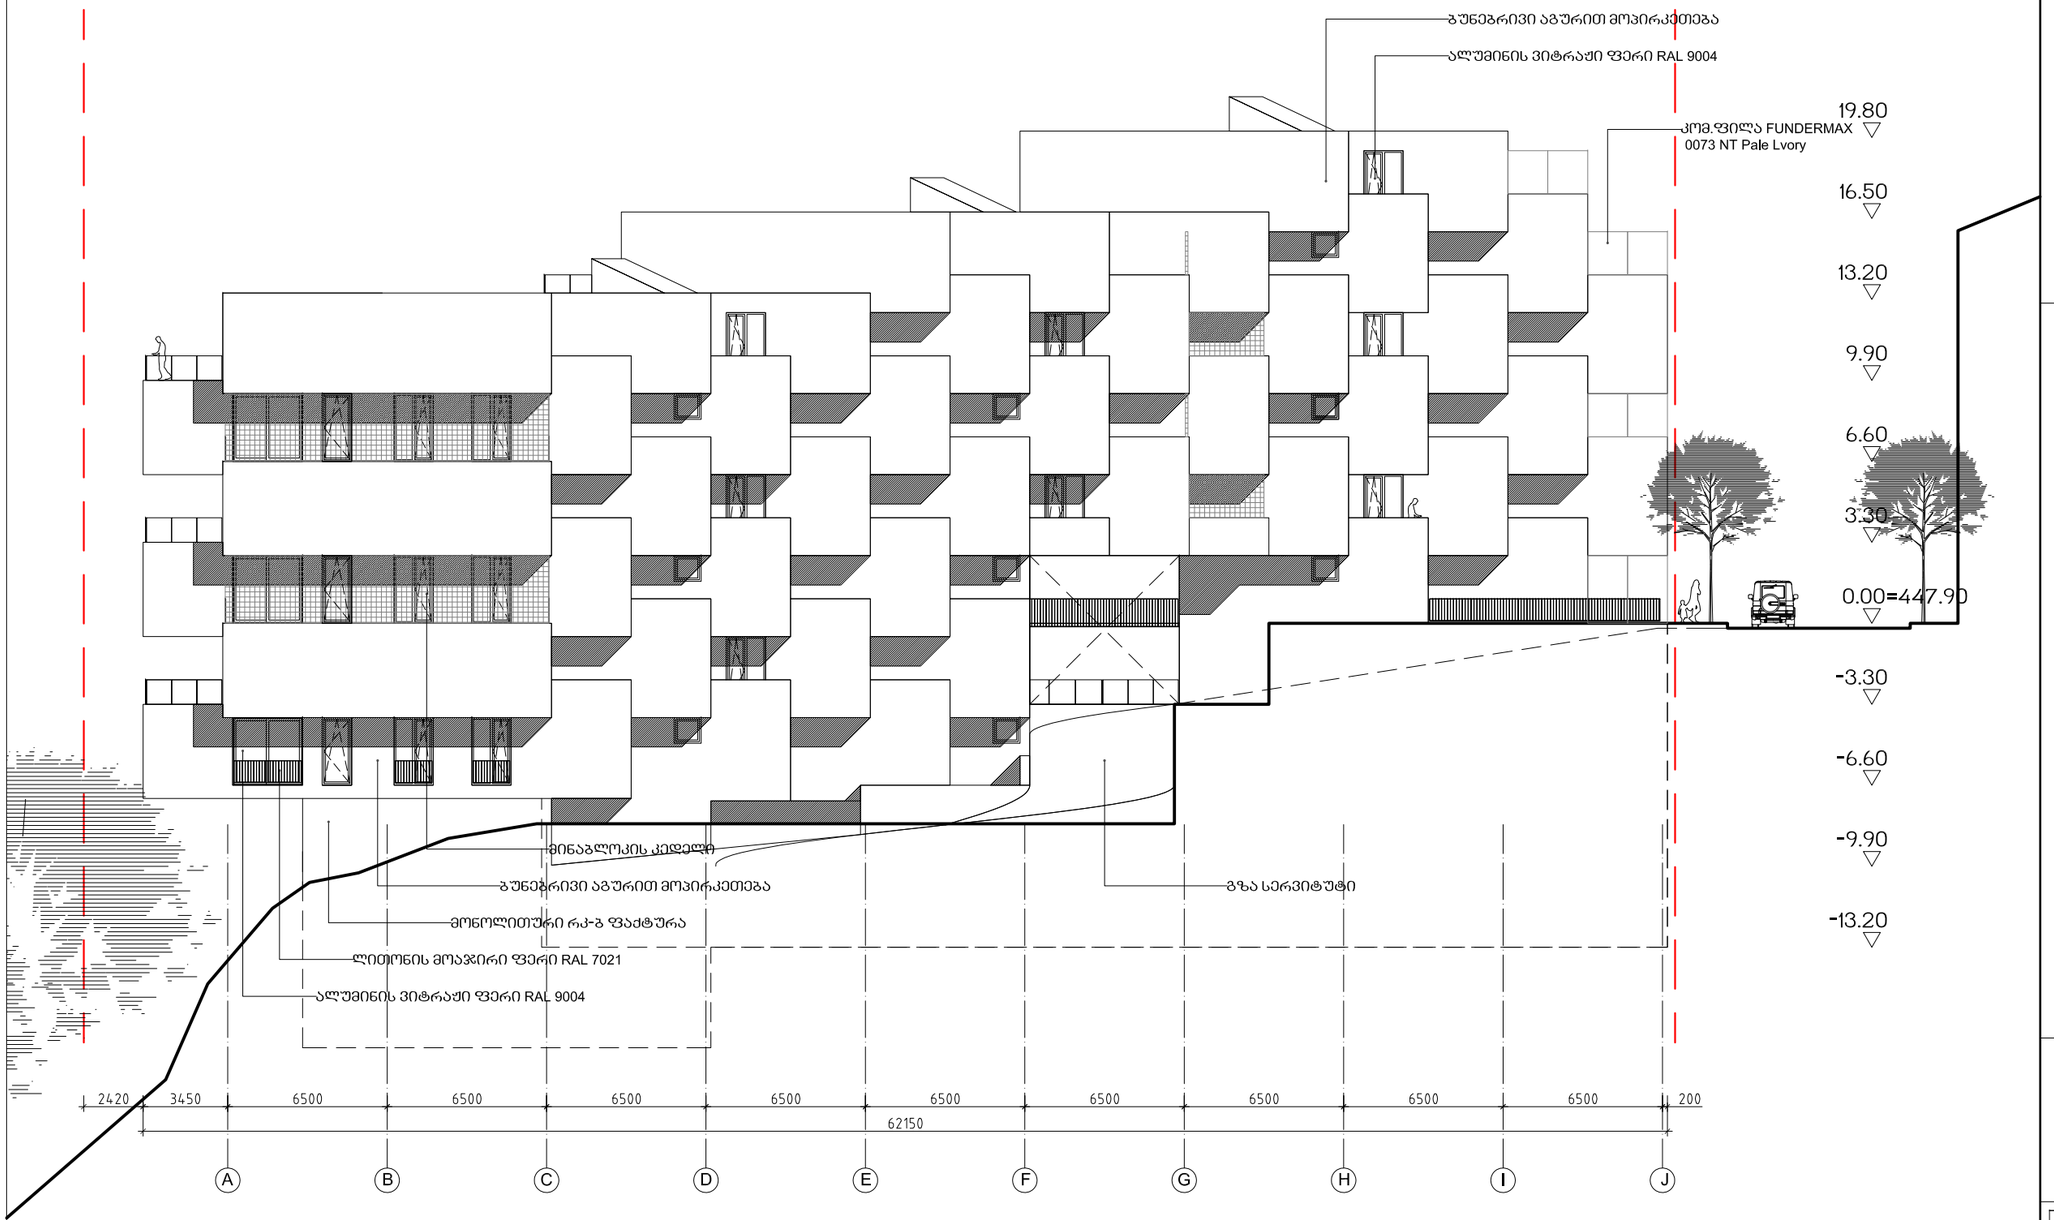

ATELIER ARCHITECTS

თანამდებობა	სახ.გვარი	ხელმოწერა
პრ.მთ.არქ.	რ.ჩომახიძე	
დახაზა	რ.ჩომახიძე	
შეამოწმა	ი.შარაბიძე	

თარიღი	ფ.№/რაოდენობა	
05.09.2017		A3