
ტოპოგრაფიული გეგმა

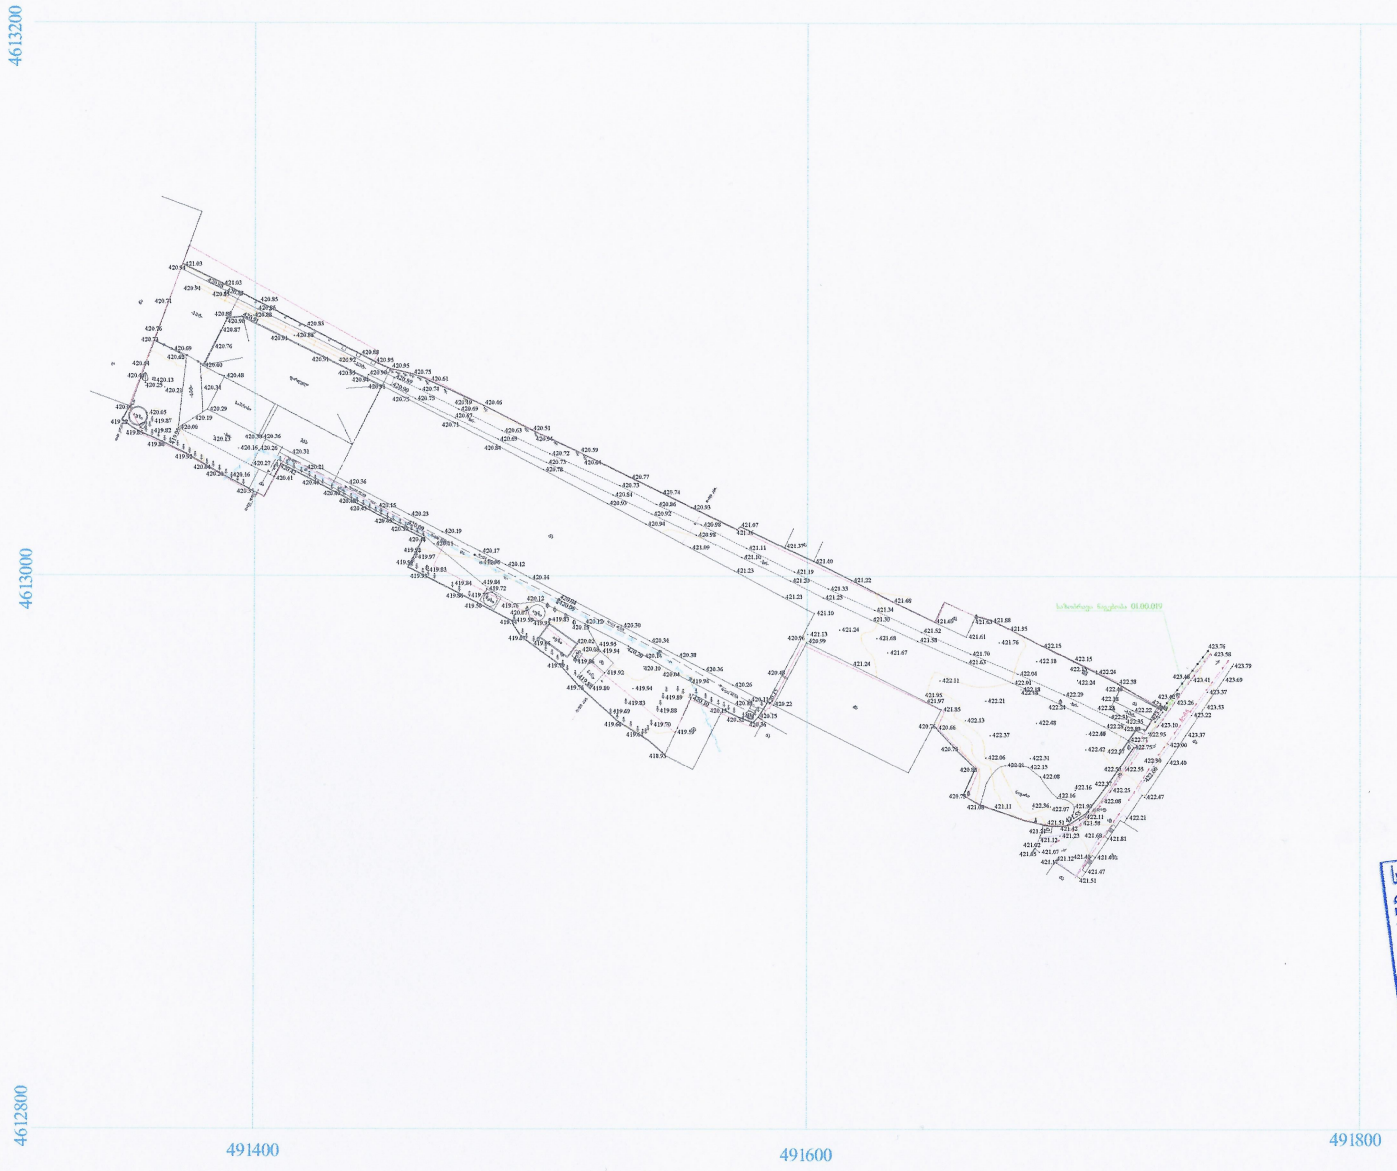


საქართველო შ.პ.ს."ბიჯი ჯგუფი"
GEORGIA "BGGROUP" LTD
BG group
200268021

მისამართი	ქ. თბილისი ქინძმარაულის №5/10		მიწის ნაკვეთის ფართი კმ: 21182 არასასოფლო სამეურნეო დანიშნულების
			შ.პ.ს. "ბიჯი ჯგუფი"
საერთაშორისო სისტემის კოორდინატები	შენობა	გაბობის მილი	შეასრულა ა. თევზაძე
ღობე ლითონის	მშენ. მშენობარე	წყლის მილი	კომპ. უზრუნველყოფა
ბორდიური		კანალიზაციის მილი	მასშტაბი : 1:2000
ქვის კედელი	ფარდული	კავშირგაბმულობის სახი	2017.22.07
იზოპიფსი		გაზ-სახი	
რკინიგზა	ხონკანი წიწვოვანი ხე	გაზ-განაწილების სადგომი კომუნიკაციების ჭები	

ტოპოგრაფიული გეგმა

საზობრივი ნაგებობა 01.00.019

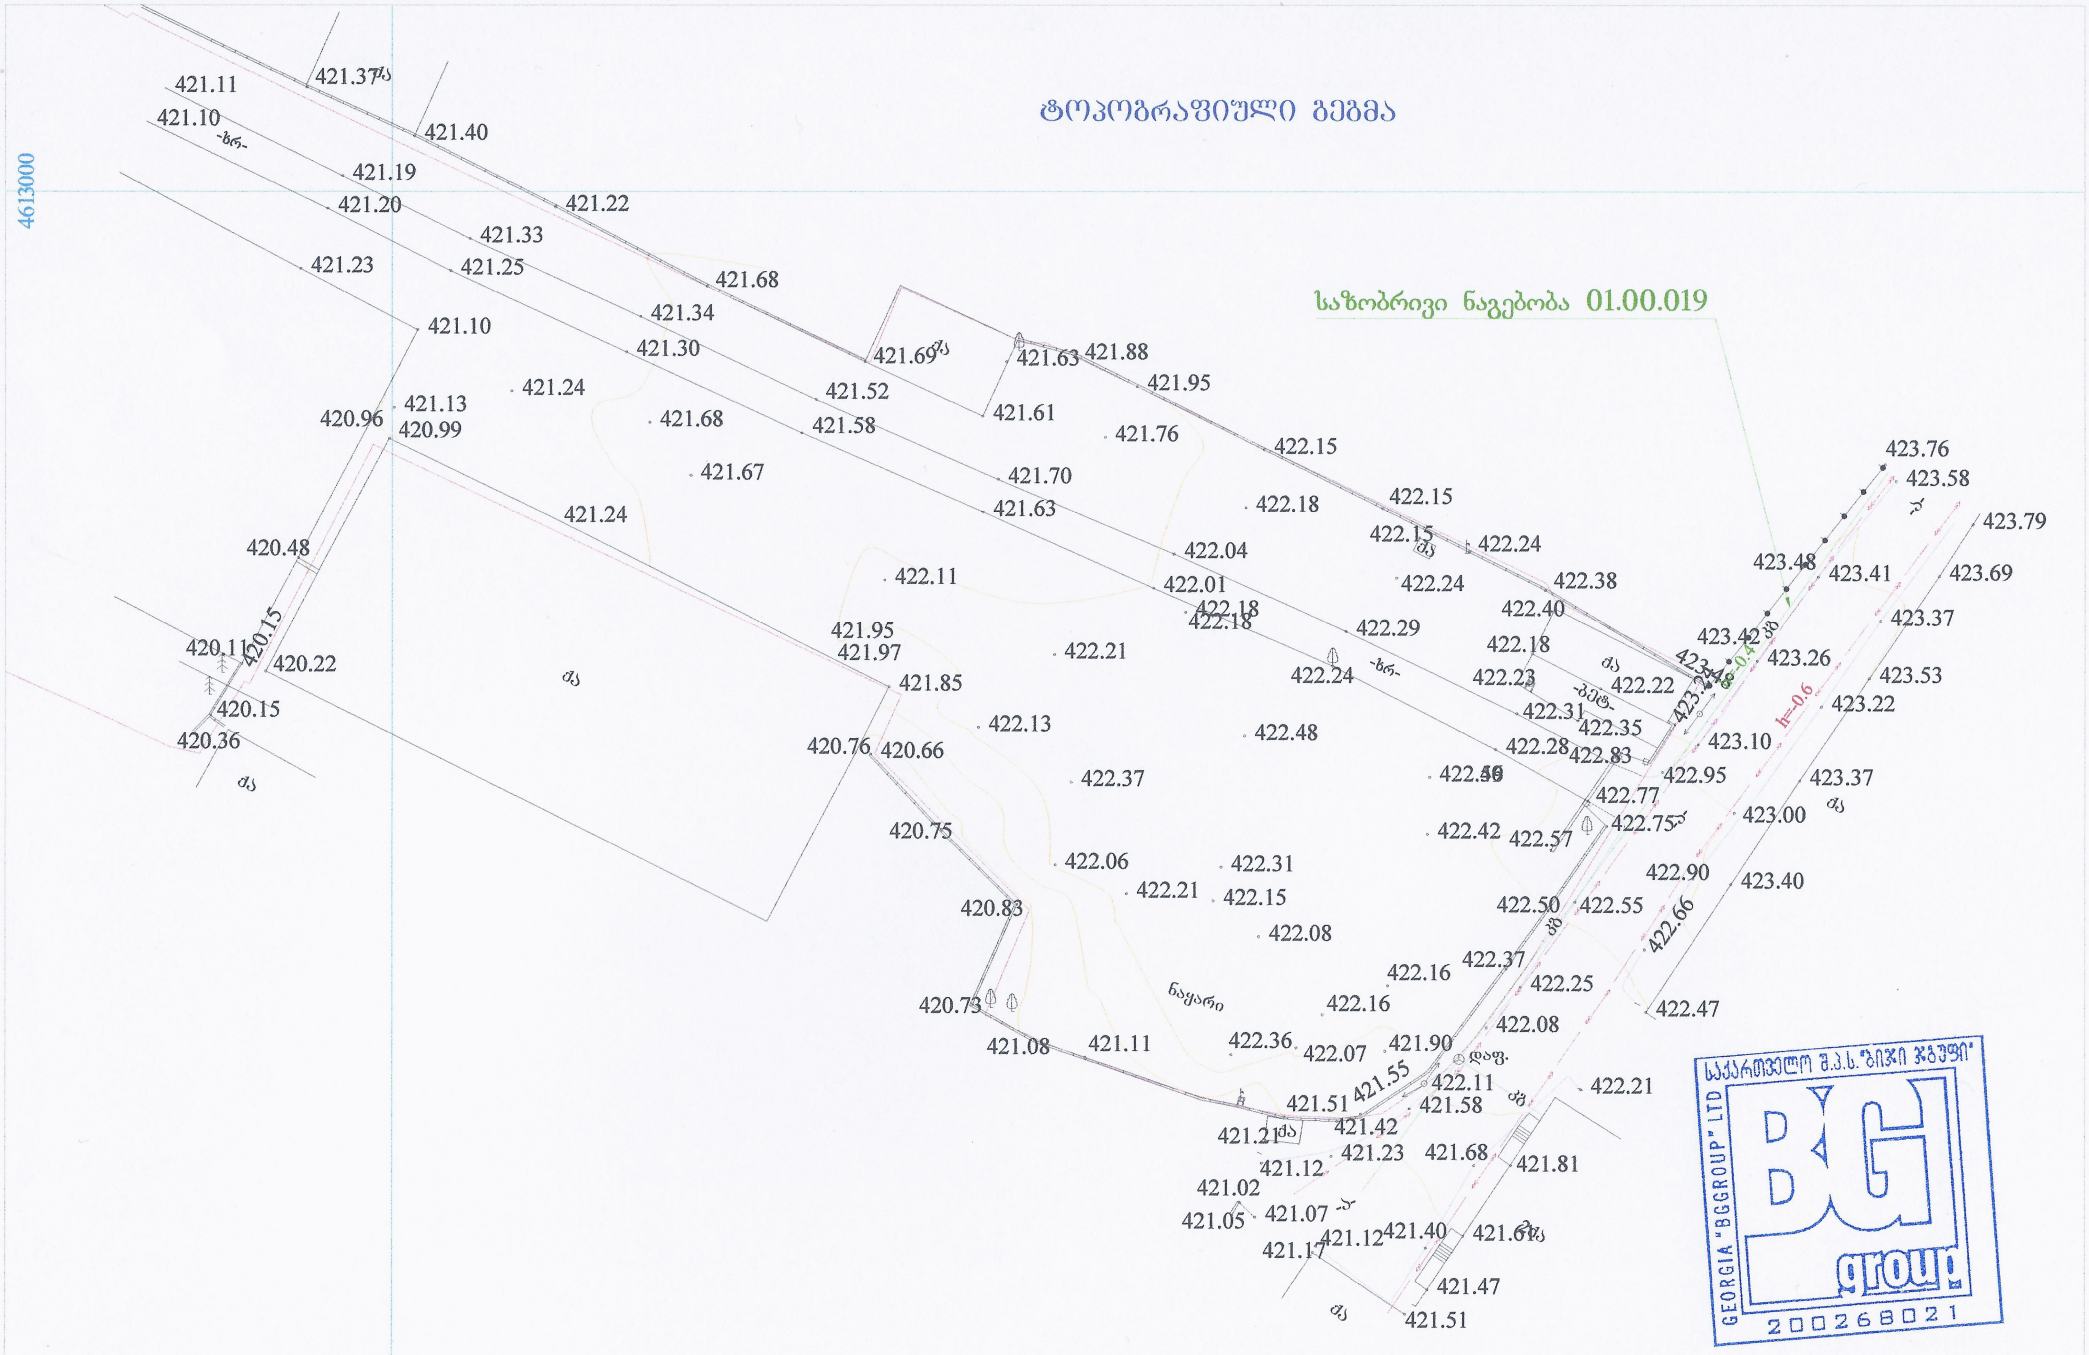

მისამართი	ქ. თბილისი ქინძმარაულის №5/10	მიწის ნაკვეთის ფართი კვმ: 21182	
		არასასოფლო სამეურნეო დანიშნულების	
		შ.პ.ს. "ბიჯი ჯგუფი"	
		შეასრულა	ა. თევზაძე
		კომპ. უზრუნველყოფა	
მასშტაბი :	1:500		2017.22.07

N

არსებული შენობა

საპროექტო შენობა

მიბმა

ნაზღვრევი ნაგებობა 01.00.019

h=-0.4

h=-0.6

-ბეტ-

-ასფ-

-ქვა-

-ბალნარი-

-სრ-
მოზრდილი გზა

-სრ-
მოხრეშილი გზა


ქუჩის ტერიტორია

მანძილი საფასადე სიბრტყემდე

ქუჩის სიგანე

11 470

არქიტექტორი	ა. ლომსაძე		ქ. თბილისი, ჭინძმარაულის ქუჩა №5/10 ს/კ: 01.19.33.001.111	არქიტექტურული ნაწილი
შესასრულა	ა. ლომსაძე			
			სასაწყობე შენობის პროექტი	ფურცელი
			გენგეგმა მ 1:500	თბილისი 2017 წ

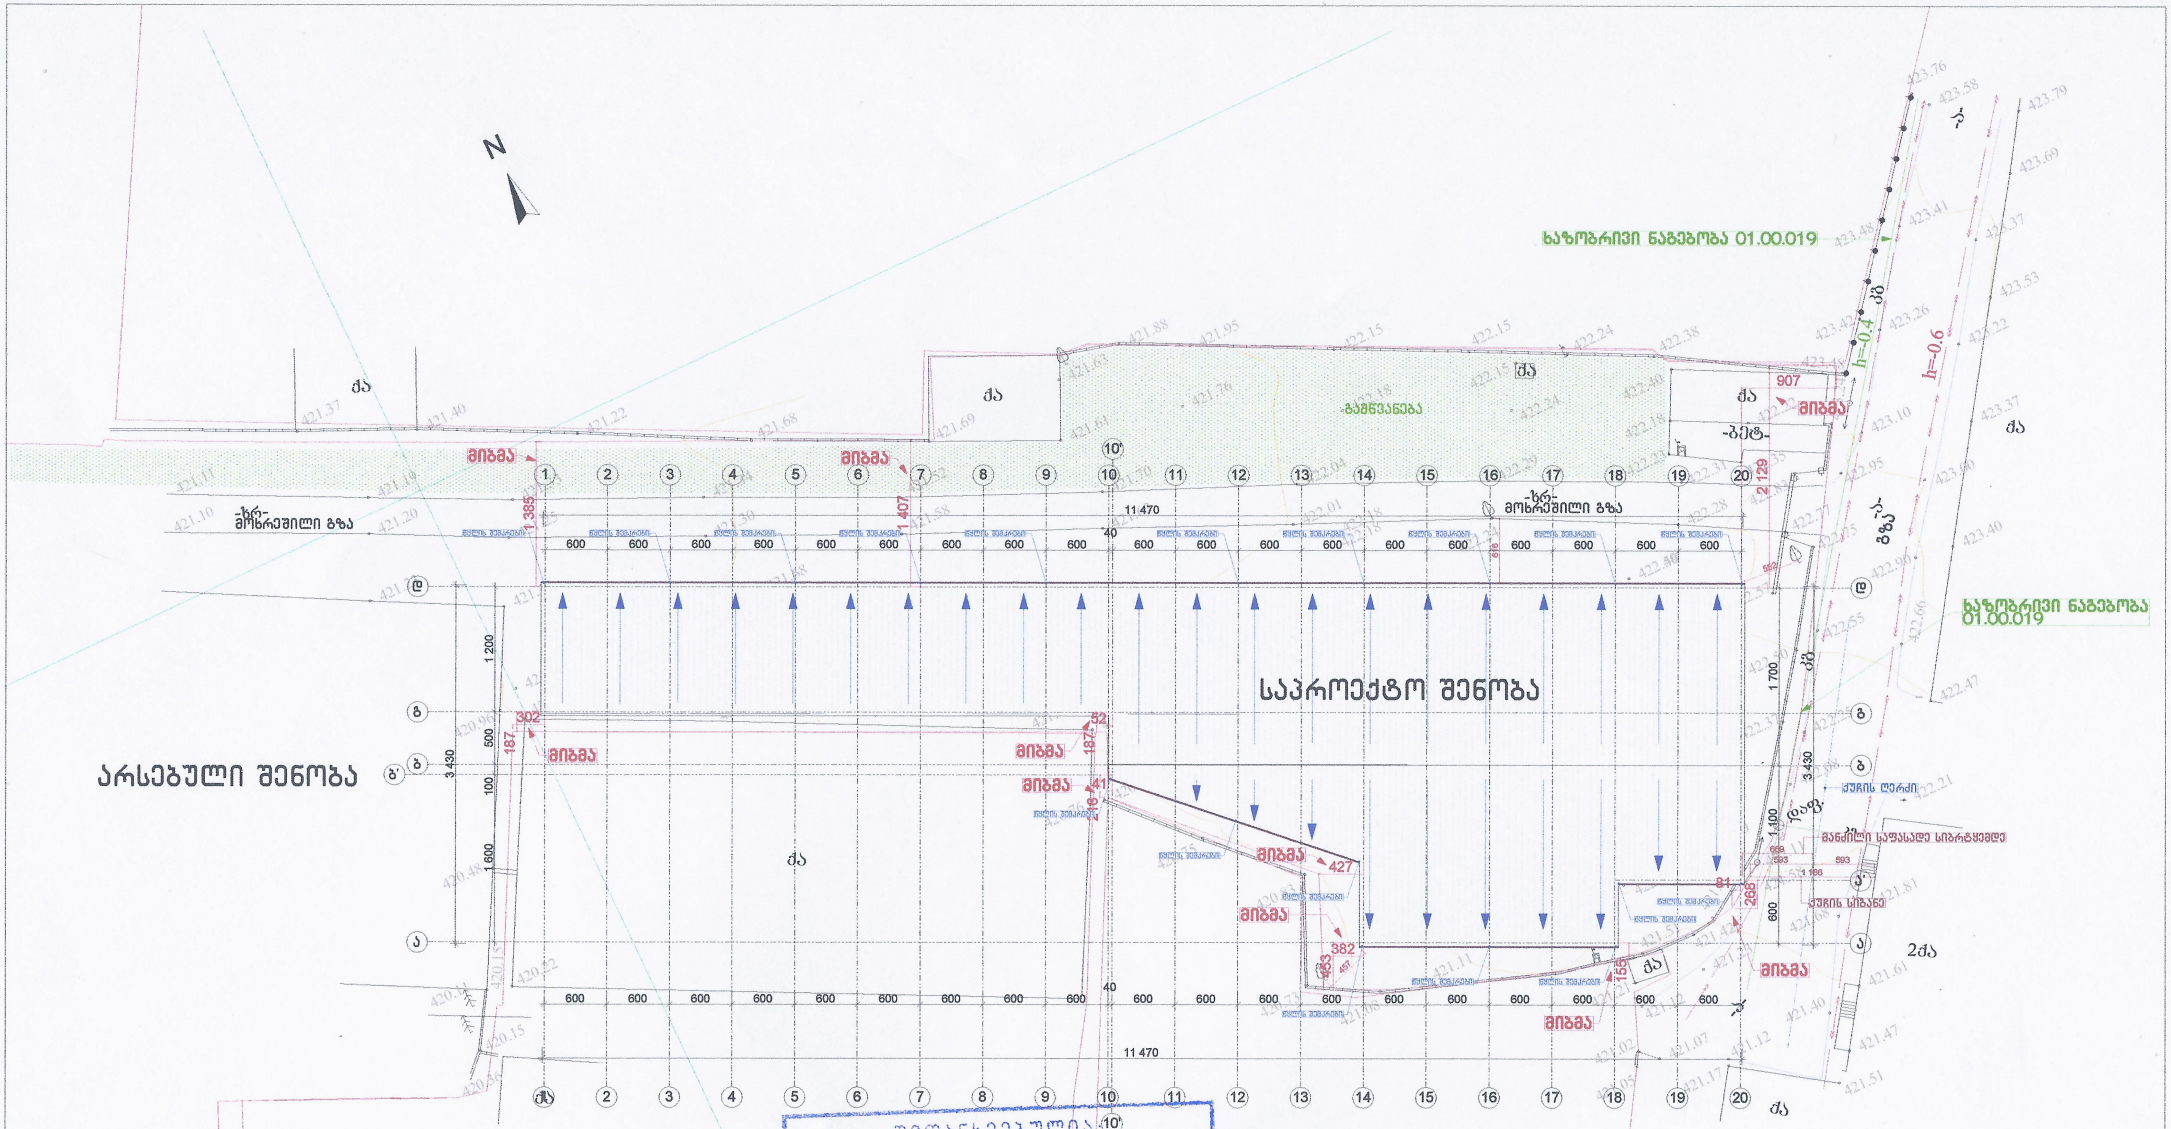

შეთანხმებულია:
სამუშაოების დაწყების წინ გამოიძახეთ ჩვენი წარმომადგენელი. სამუშაოები აწარმოეთ ხელით. გათხარეთ საკონტროლო შურფები.
შ.პ.ს. "[illegible]"
შ.პ.ს. "[illegible]" ტელ.: 110001
"12" 09 2017 ქ. თბილისი

არქიტექტორი	ა. ლომსაძე		ქ. თბილისი, ქინძმარაულის ქუჩა №5/10 ს/კ: 01.19.33.001.111	არქიტექტურული ნაწილი
შემსრულა	ა. ლომსაძე			
			სასაწყობე შენობის პროექტი	ფურცელი
			გენგეგმა მ 1:500	თბილისი 2017 წ