# ტოპოგრაფიული გეგმა მ. 1 : 500

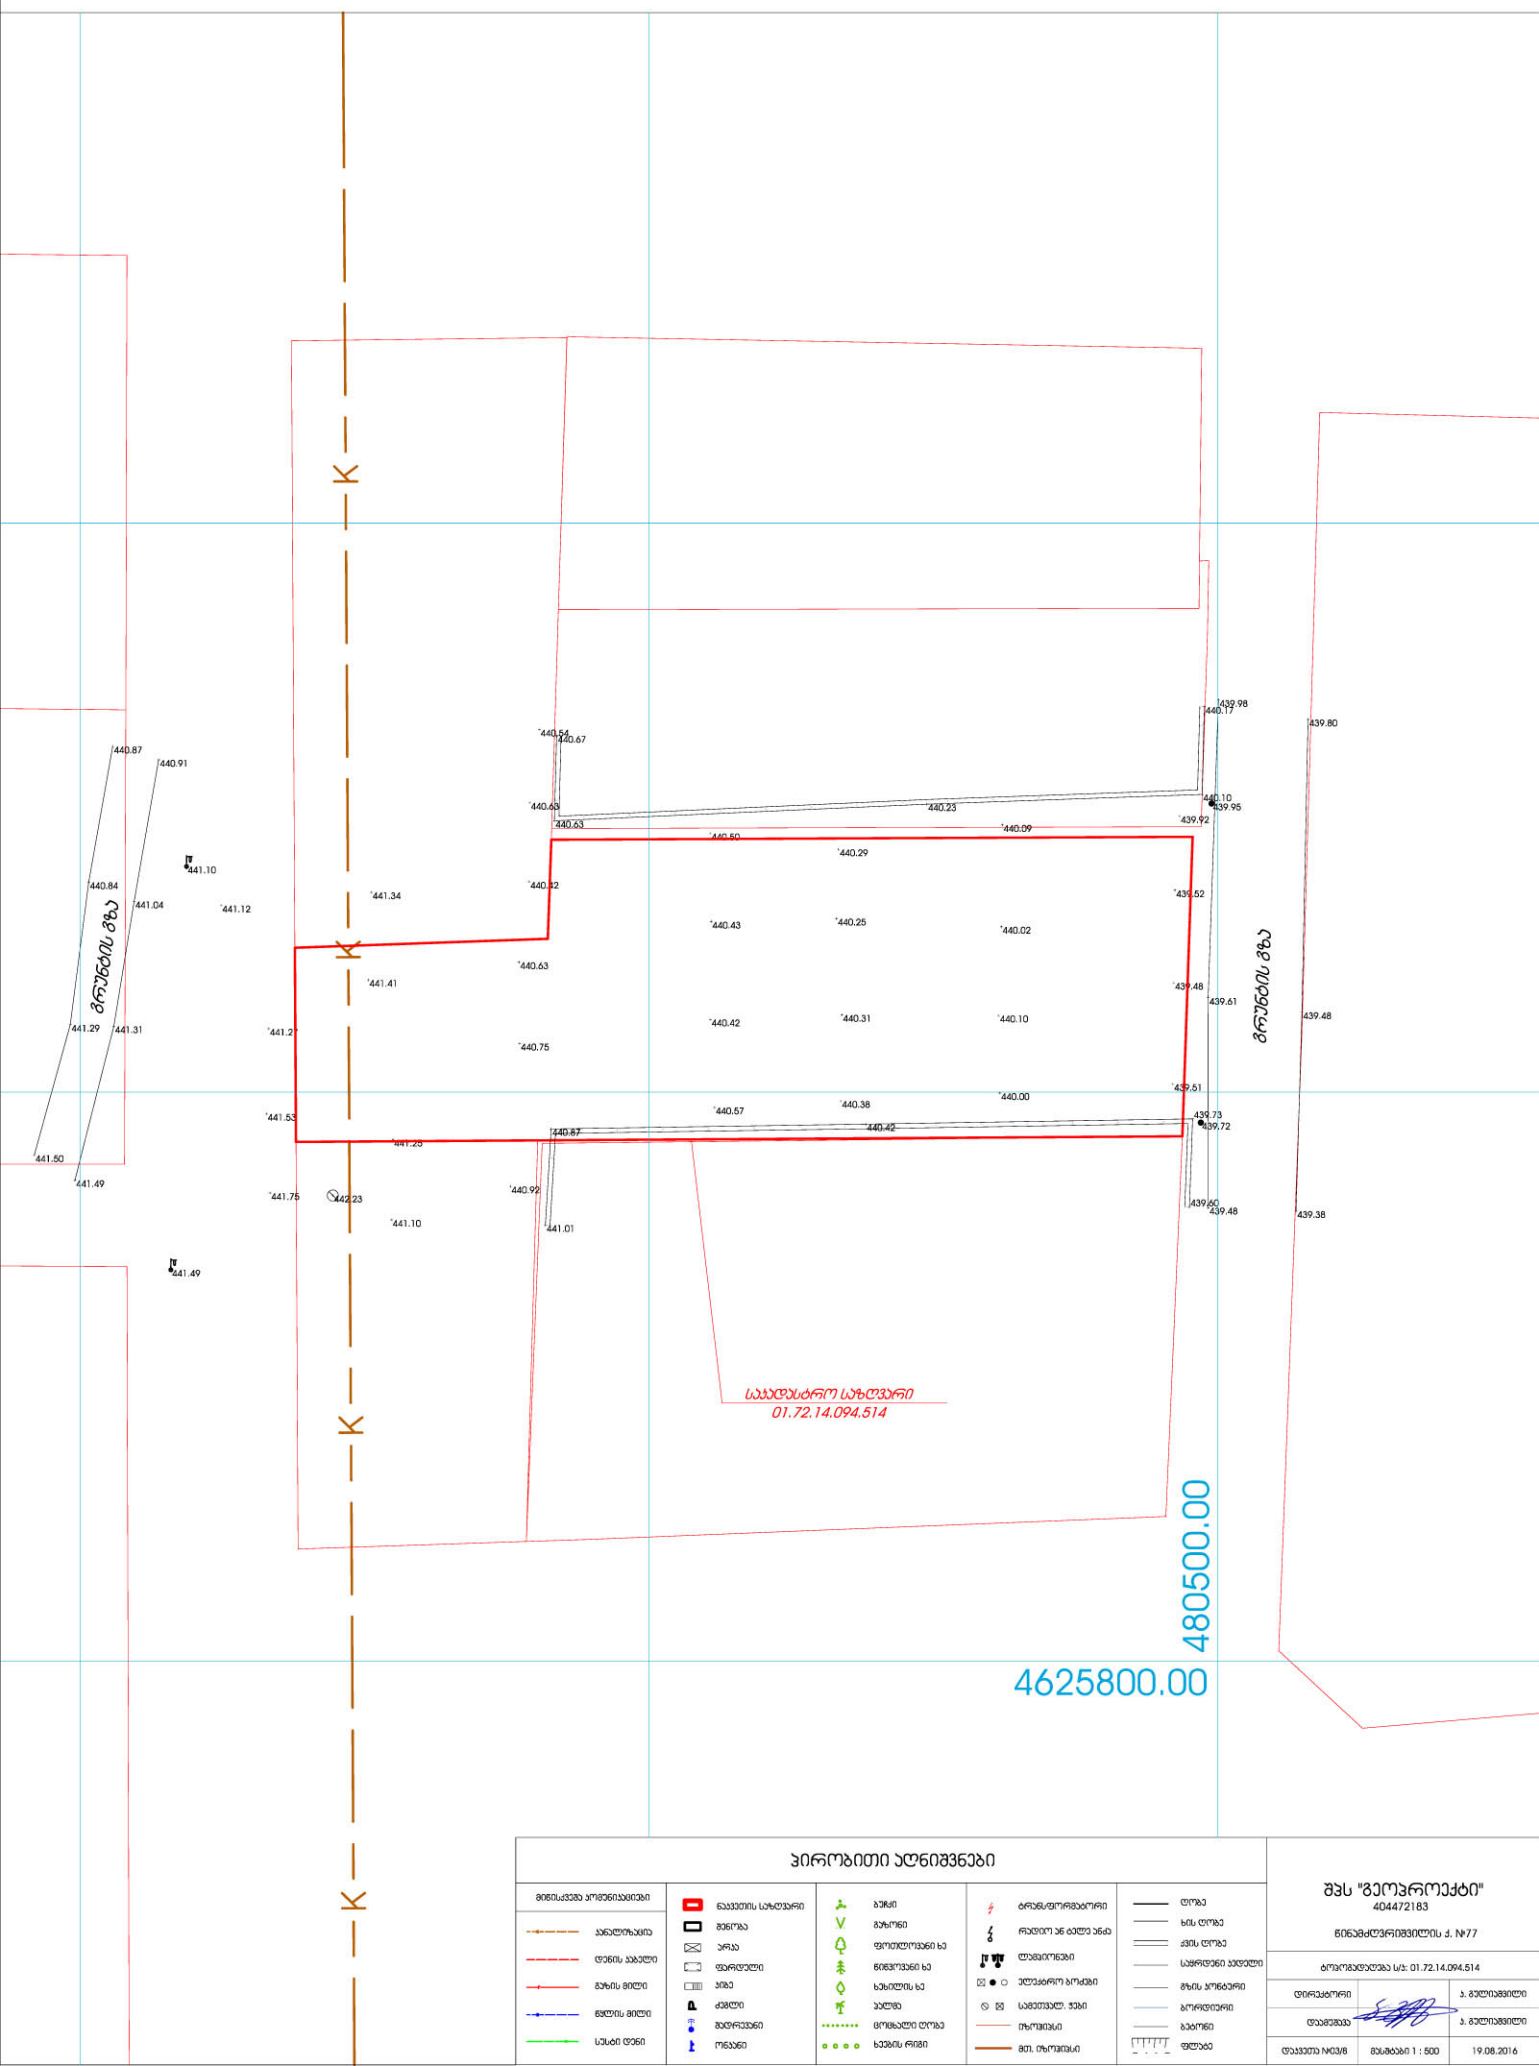


## პირობითი აღნიშვნები

| | | | | |
|---|---|---|---|---|
| მიწისქვეშა კომუნიკაციები | ნაკვეთის საზღვარი | ბაქანი | ტრანსფორმატორი | ღობე |
| კანალიზაცია | შენობა | ბაზრები | რკინის ან ბეტონ ანძა | ხის ღობე |
| წნევის ასბესტი | არკა | ფოთლოვანი ხე | ელექტრო ბოძები | ქვის ღობე |
| გაზის მილი | ფერდული | წიწვოვანი ხე | სატელეფონო ბოძები | საყრდენი ბეტონი |
| წყლის მილი | ბეტონი | ხეხილის ხე | საბეთონებულ. ჭები | გზის ყრილები |
| სუსტი დენი | ძეგლი | ბალში | იზოლიტი | ბორდიური |
| | მდინარეები | ცოცხალი ღობე | მთ. იზოლიტი | ბეტონი |
| | ორმანი | ხეების რიგი | | ფლატე |

| | | |
|---|---|---|
| შპს "გეოპროექტი" 404472183 | | |
| წინამძღვრიშვილის ქ. №77 | | |
| ტოპოგრაფიული ს/ს: 01.72.14.094.514 | | |
| დირექტორი | | ა. გელიაშვილი |
| დამგეგმა | | ა. გელიაშვილი |
| დაკვეთა №03/8 | მასშტაბი 1 : 500 | 19.08.2016 |

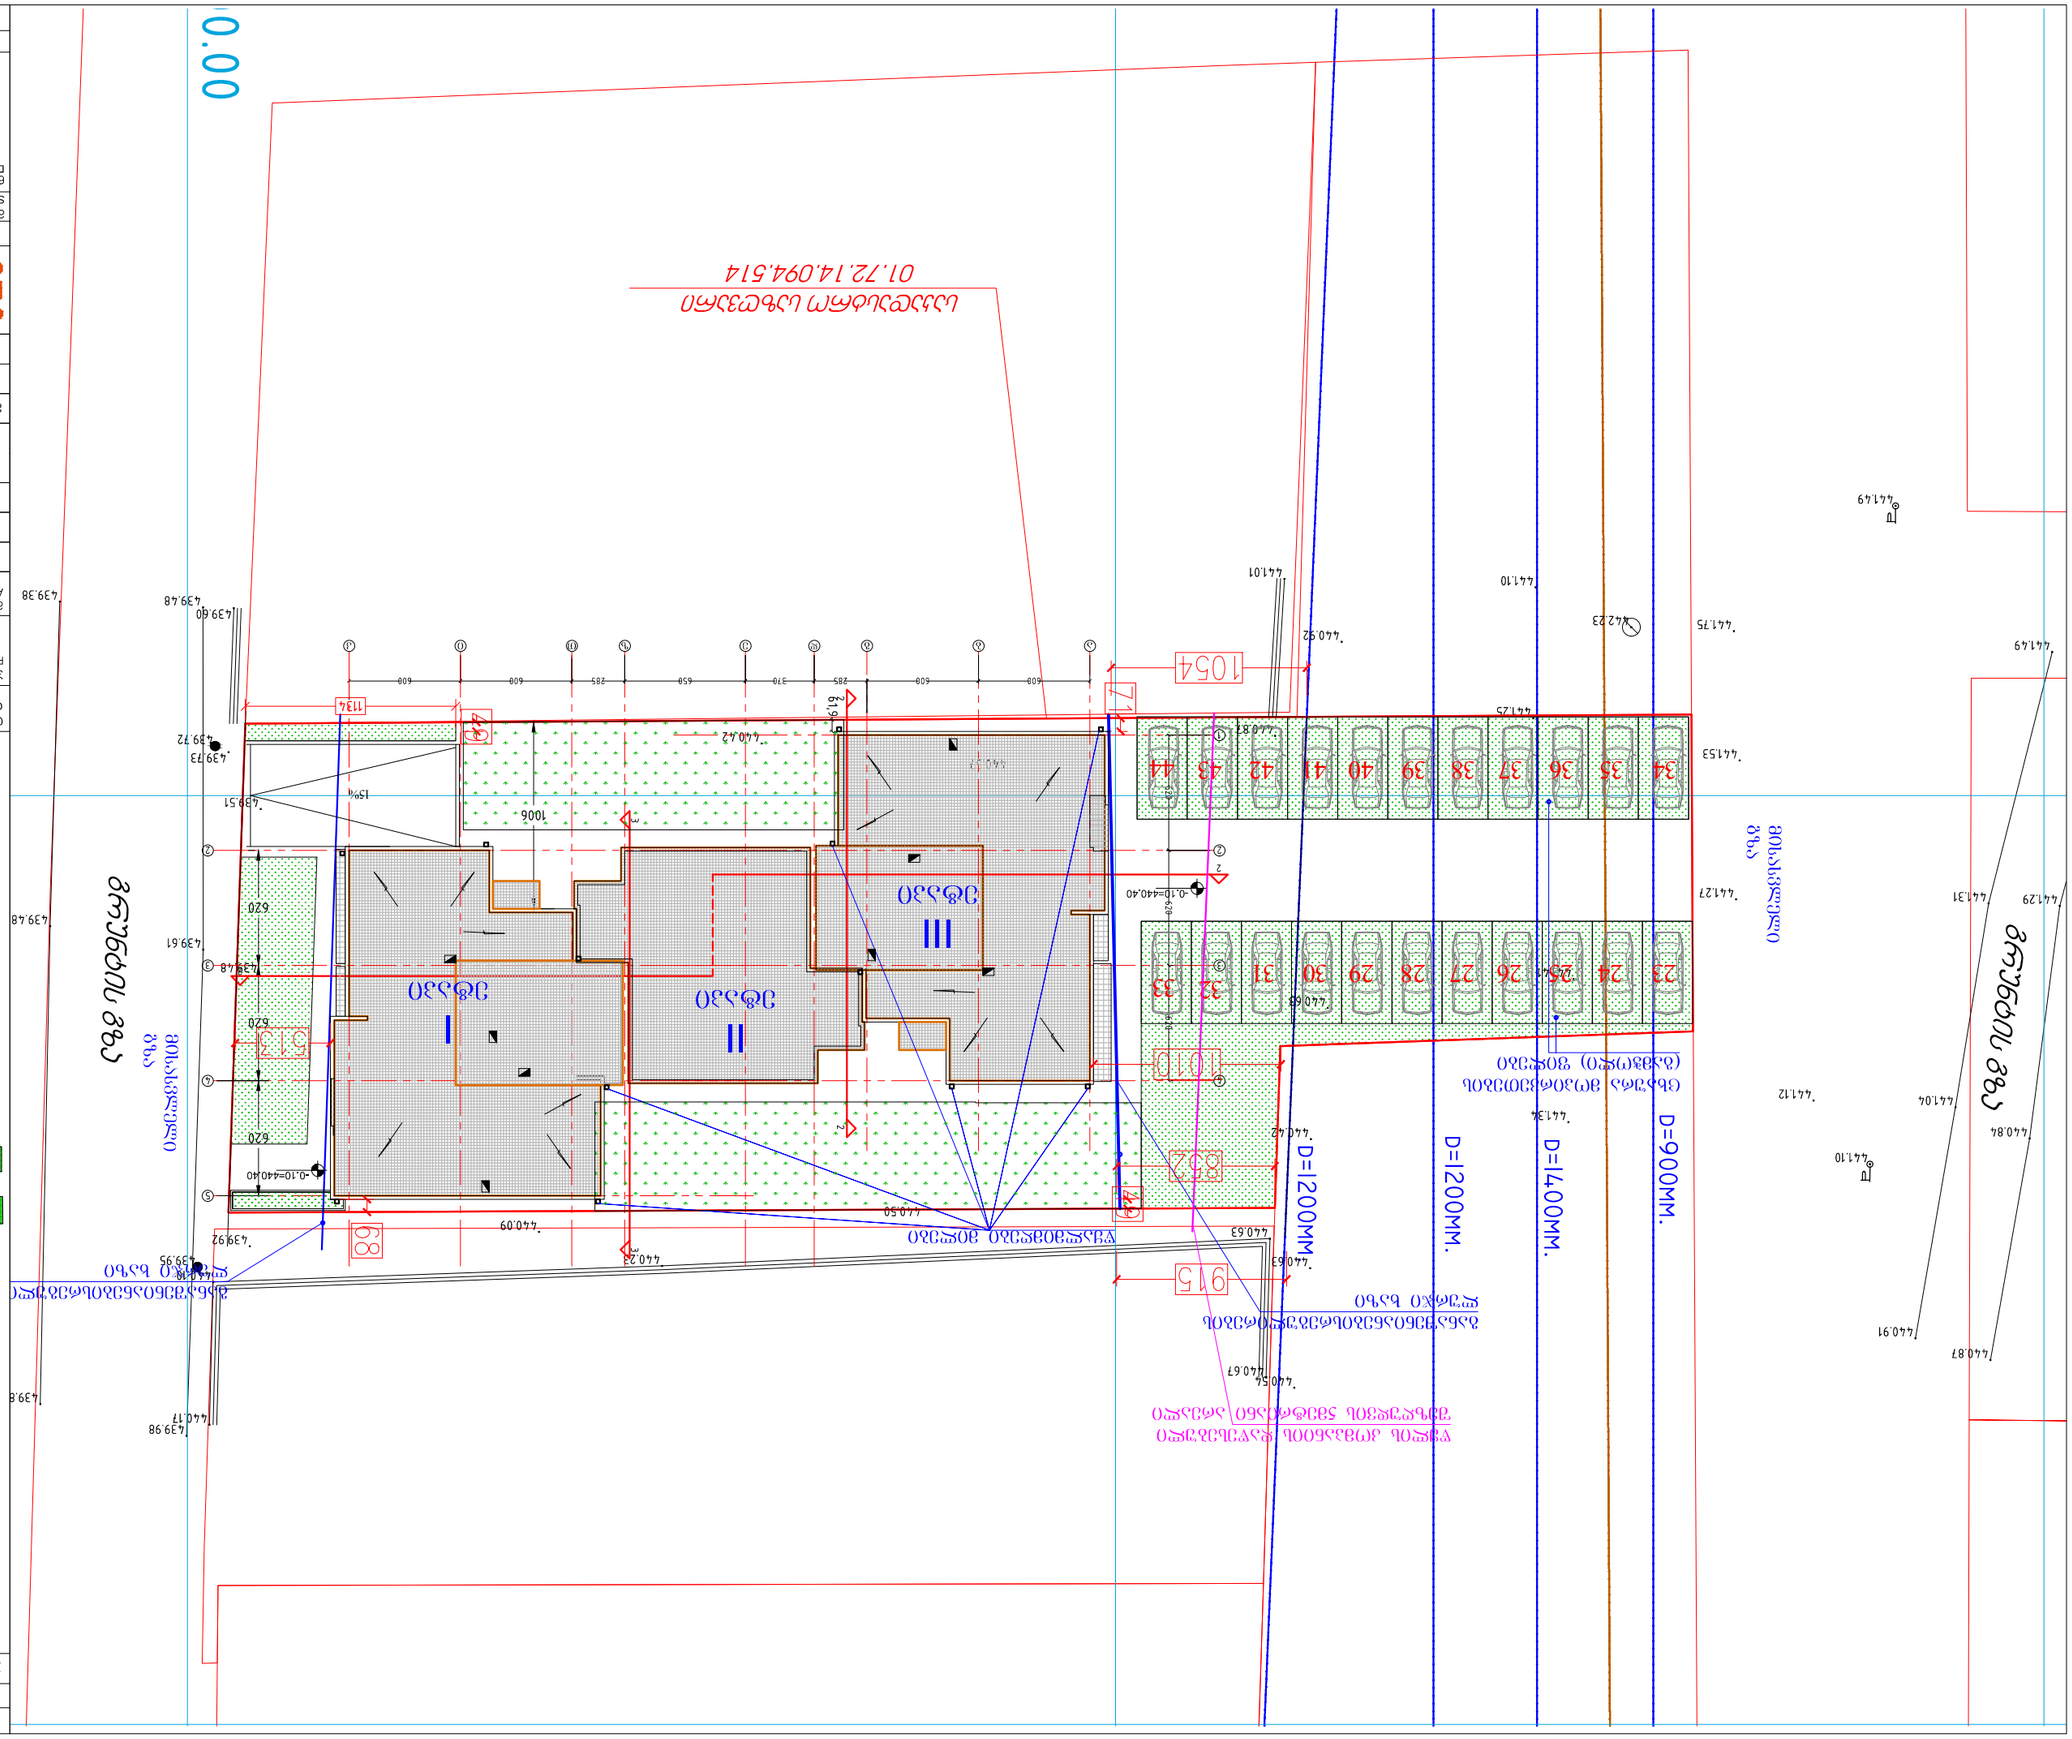

A-3 ფორმატი ინდექსი ფურც. მასშტაბი თარიღი 31.01.2017 # კორექტ. თარიღი 123456 პროექტის # SCALE DATE OF ISSUE PAGES REV. DATE INDEX PAPER SIZE PROJECT # შპს "იჯი გრუპ" მრავალფუნქციური კომპლექსი 1:100 ქალაქი თბილისი, სოფელი დიღომი დირექტორი ავტორი მთ. კონსტრუქტორი დაამუშავა გ. ჭუმბურიძე მთ. არქიტექტორი გ. ჭუმბურიძე ა.კაიფანჯიანი GRC Ltd თ ბ.კალანდაძე გ. ჭუმბურიძე