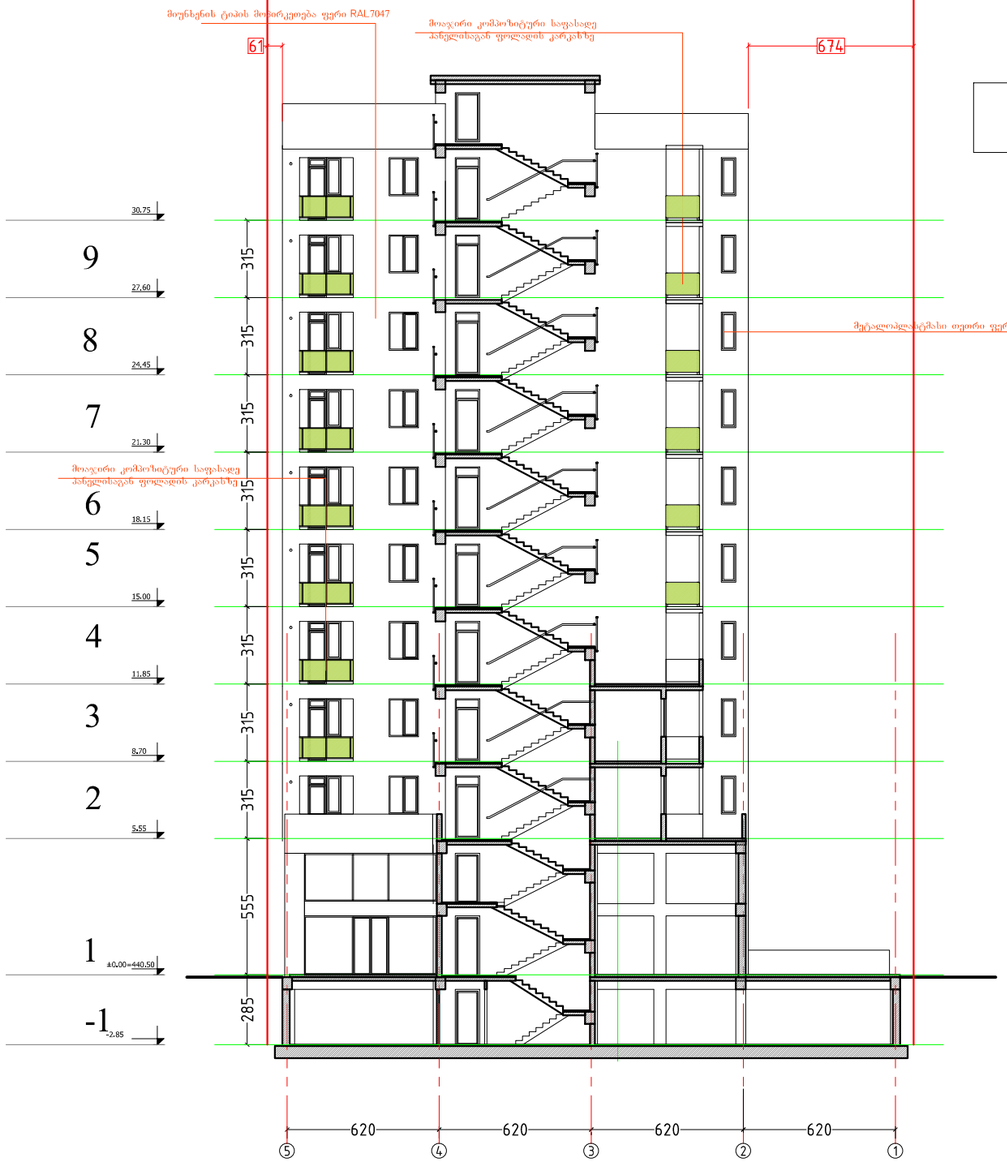


ჭრილი 3-3

ფორმატი PAPER SIZE		პროექტის № PROJECT #
A-3		

პირობითი აღნიშვნები LEGEND

დამკვეთი CLIENT: შპს "იჯი გრუპ"

პროექტი PROJECT: მრავალფუნქციური კომპლექსი

მისამართი ADDRESS: ქალაქი თბილისი, სოფელი დიღომი

	NAME	
დირექტორი	გ. ჭუმბურიძე	
მთ. არქიტექტორი	გ. ჭუმბურიძე	
ავტორი	გ. ჭუმბურიძე	
	ბ.კალანდაძე	
მთ. კონსტრუქტორი	ა.კაიფანჯიანი	
დაამუშავა		

GRC Ltd
Digomi IV/18/48
Tbilisi, Georgia
T: 252 08 10
E mail: grc_studio@yahoo.com

არქიტექტურული ნაწილი ARCHITECTURE


მასშტაბი SCALE	1:100	თარიღი DATE OF ISSUE	31.01.2017

ნახაზი DRWG.: ჭრილი 3-3

პროექტირება REVISIONS

№	პრჯექტ. REV.	თარიღი DATE
1		
2		
3		
4		
5		
6		

ინდექსი INDEX | ფურც. PAGES

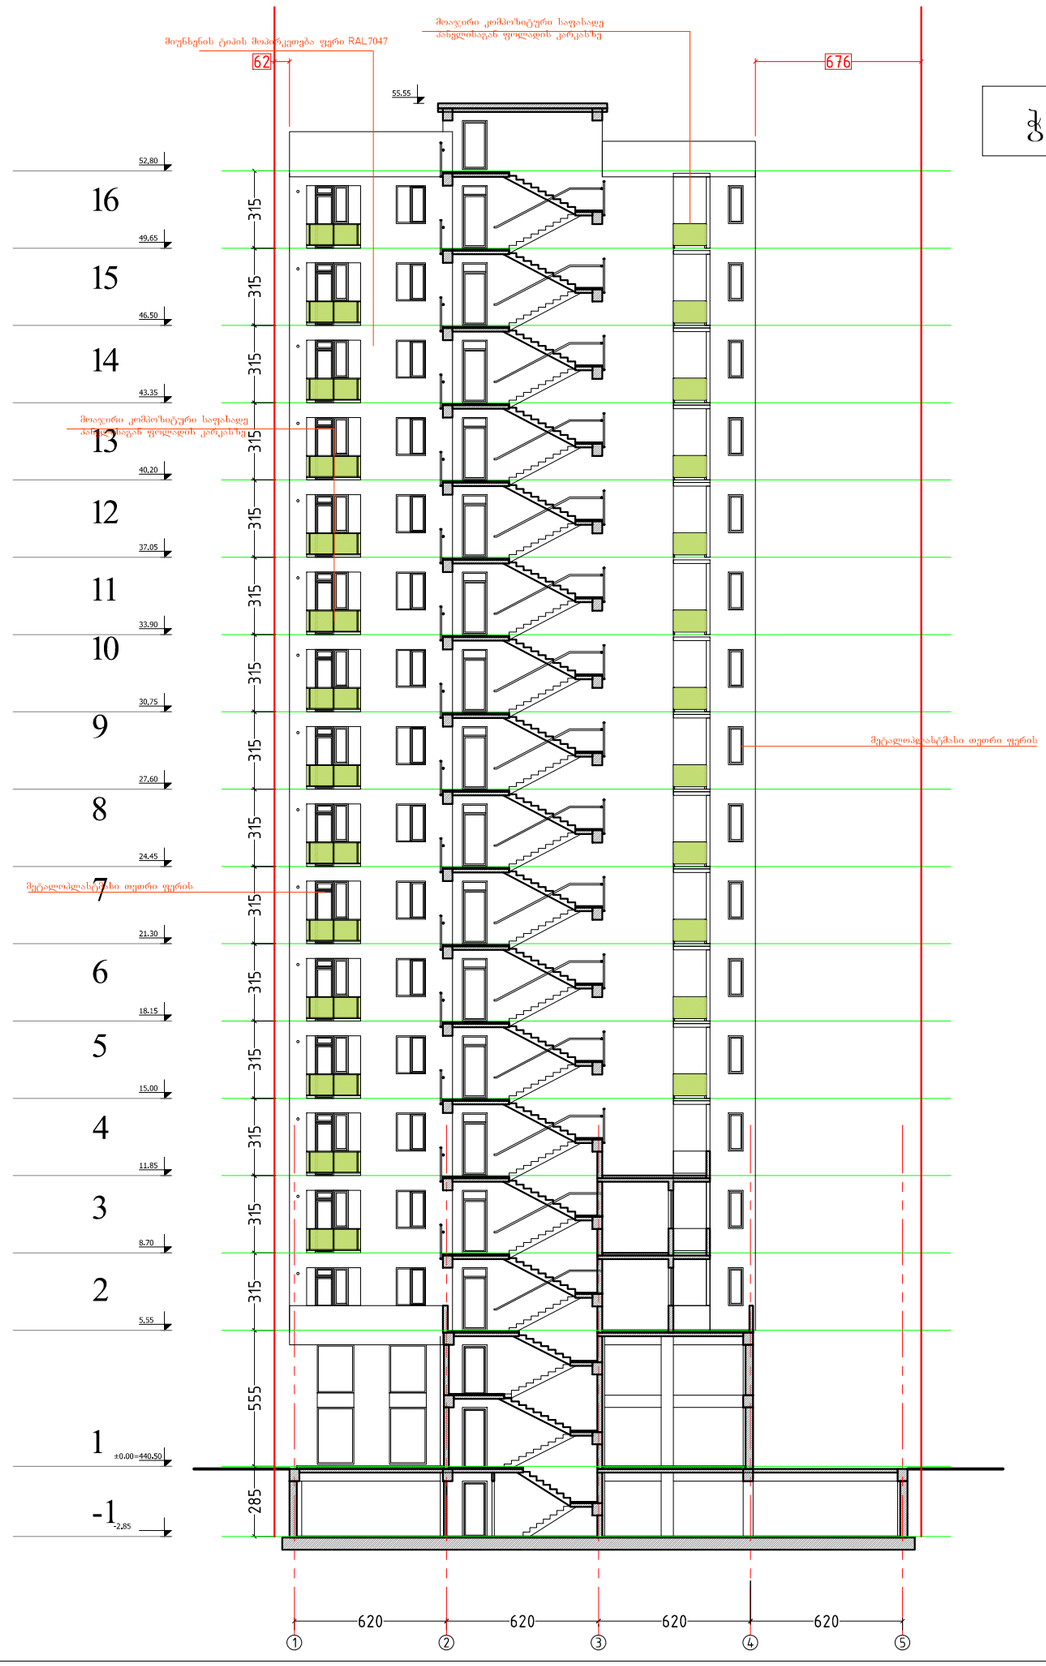

ჭრილი 2-2

ფორმატი PAPER SIZE	A-3
პროექტის № PROJECT #	

ვიროვითი აღნიშვნები LEGEND

დამკვეთი CLIENT: შპს "იჯი გრუპ"

პროექტი PROJECT: მრავალფუნქციური კომპლექსი

მისამართი ADDRESS: ქალაქი თბილისი, სოფელი დიღომი

	NAME	
დირექტორი	გ. ჭუმბურიძე	
მთ. არქიტექტორი	გ. ჭუმბურიძე	
ავტორი	გ. ჭუმბურიძე	
	ბ.კალანდაძე	
მთ. კონსტრუქტორი	ა.კაიფანჯიანი	
დაამუშავა		

GRC Ltd
Digomi IV/18/48
Tbilisi, Georgia
T: 252 08 10
E mail: grc_studio@yahoo.com


არქიტექტურული ნაწილი ARCHITECTURE

მასშტაბი SCALE	1:100	თარიღი DATE OF ISSUE	31.01.2017
ნახაზი DRWG.	ჭრილი 2-2		

რევიზია REVISIONS

№	პროექტ. REV.	თარიღი DATE
1		
2		
3		
4		
5		
6		

ინდექსი INDEX | ფურც. PAGES

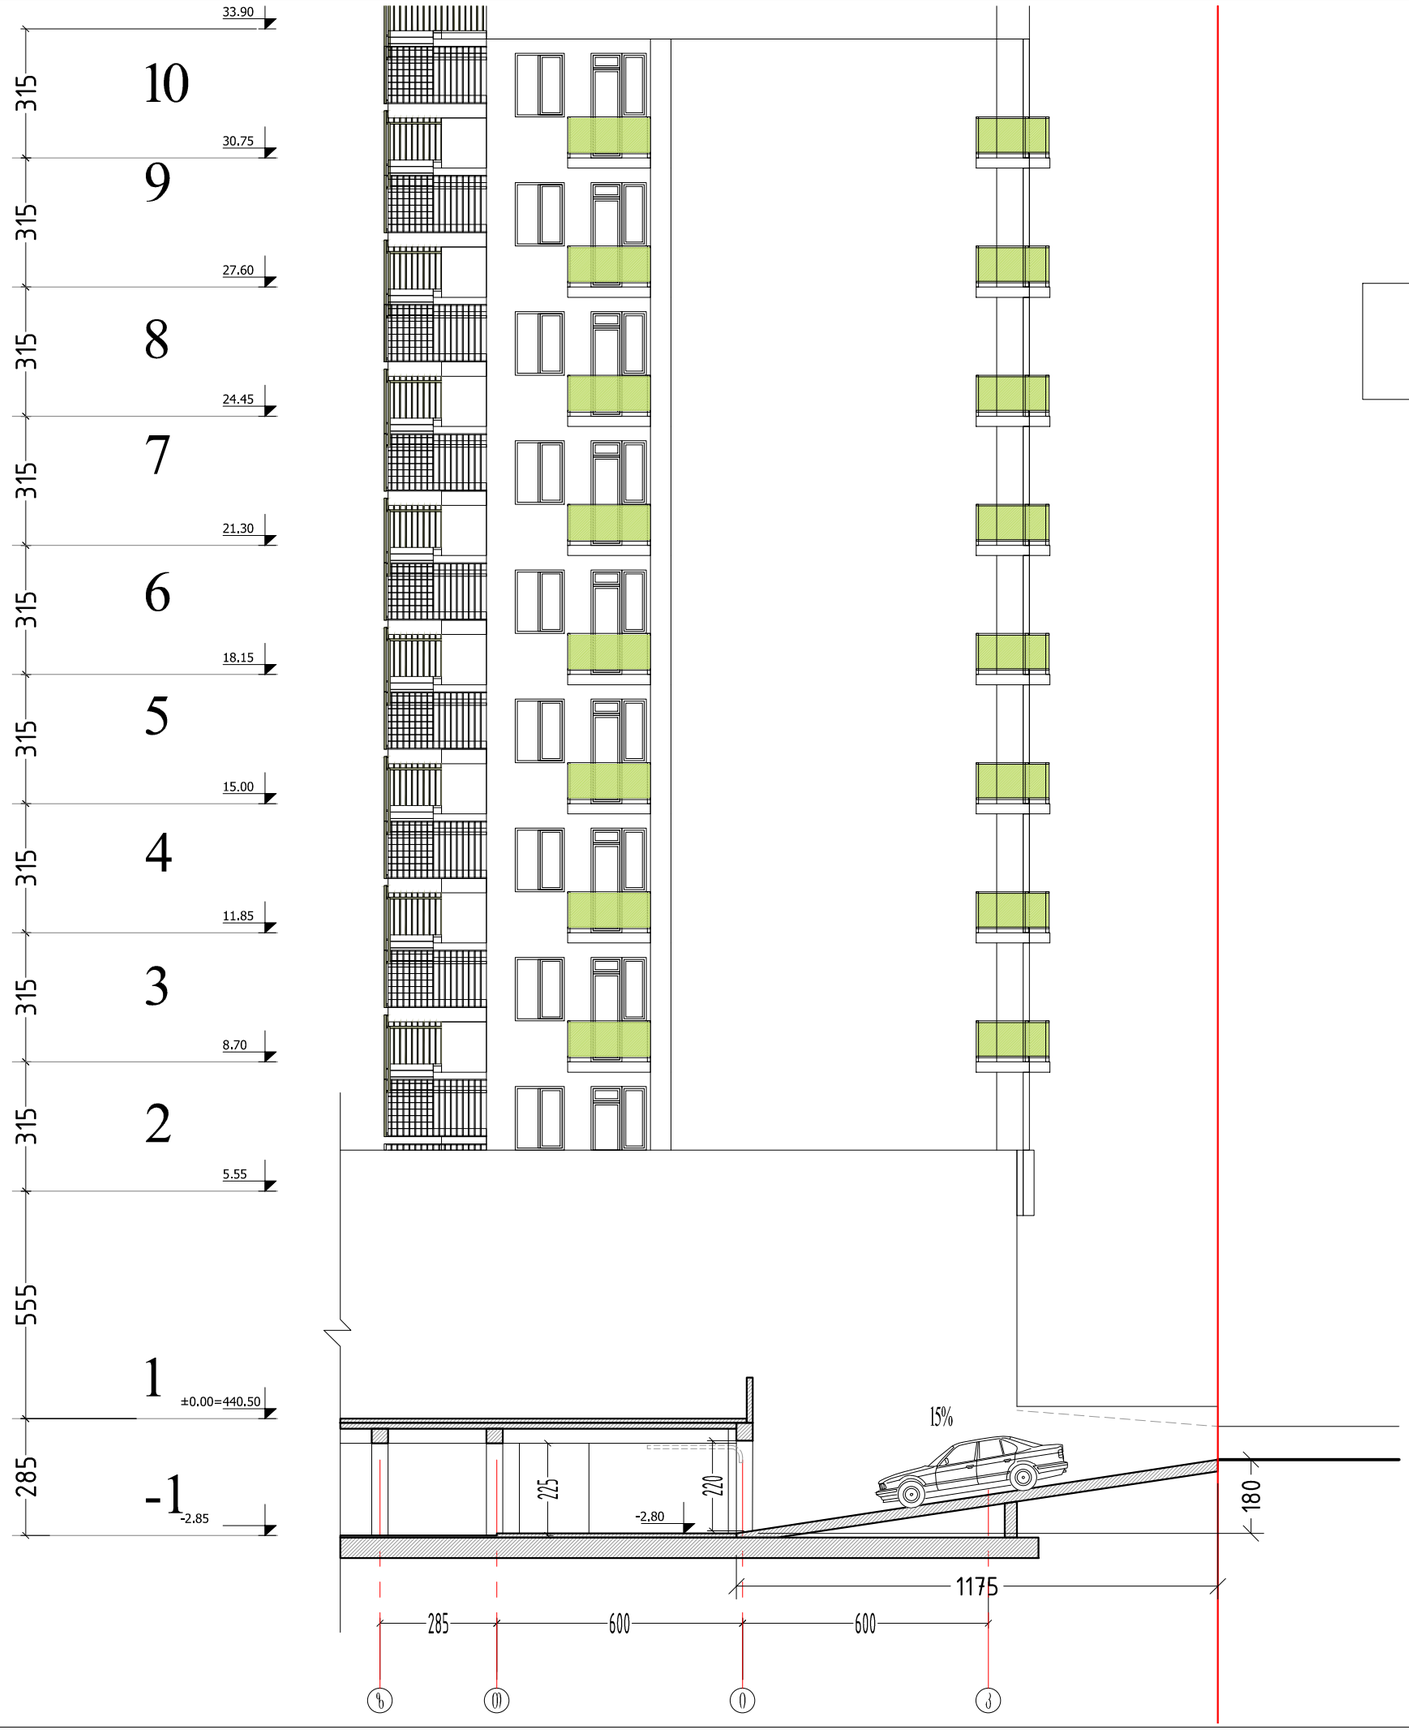

ჭრილი 4-4

ფორმატი PAPER SIZE	A-3
პროექტის № PROJECT #	

პირობითი აღნიშვნები LEGEND

დამკვეთი CLIENT	შპს "იჯი გრუპ"	
პროექტი PROJECT	მრავალფუნქციური კომპლექსი	
მისამართი ADDRESS	ქალაქი თბილისი, სოფელი დიღომი	
	NAME	
დირექტორი	გ. ჭუმბურიძე	
მთ. არქიტექტორი	გ. ჭუმბურიძე	
ავტორი	გ. ჭუმბურიძე	
	ბ.კალანდაძე	
მთ. კონსტრუქტორი	ა.კაიფანჯიანი	
დაამუშავა		

GRC Ltd
Digomi IV/18/48
Tbilisi, Georgia
T: 252 08 10
E mail: grc_studio@yahoo.com

არქიტექტურული ნაწილი ARCHITECTURE

მასშტაბი SCALE	1:100	თარიღი DATE OF ISSUE	31.01.2017
ნახაზი DRWG.	ჭრილი 4-4		

პორექტირება REVISIONS

№	პორექტ. REV.	თარიღი DATE
1		
2		
3		
4		
5		
6		

ინდექსი INDEX	ფურც. PAGES



ჭრილი 1-1

ფორმატი PAPER SIZE	A-3
პროექტის № PROJECT #	

პირობითი აღნიშვნები LEGEND

დამკვეთი CLIENT: შპს "იჯი გრუპ"

პროექტი PROJECT: მრავალფუნქციური კომპლექსი

მისამართი ADDRESS: ქალაქი თბილისი, სოფელი დიღომი

	NAME	
დირექტორი	გ. ჭუმბურიძე	
მთ. არქიტექტორი	გ. ჭუმბურიძე	
ავტორი	გ. ჭუმბურიძე	
	ბ.კალანდაძე	
მთ. კონსტრუქტორი	ა.კაიფანჯიანი	
დაამუშავა		

GRC Ltd
Digomi IV/18/48
Tbilisi, Georgia
T: 252 08 10
E mail: grc_studio@yahoo.com

არქიტექტურული ნაწილი ARCHITECTURE

მასშტაბი SCALE	1:100	თარიღი DATE OF ISSUE	31.01.2017

ნახაზი DRWG.: ჭრილი 1-1

პროექტირება REVISIONS

№	პროექტ. REV.	თარიღი DATE
1		
2		
3		
4		
5		
6		

ინდექსი INDEX	ფურც. PAGES