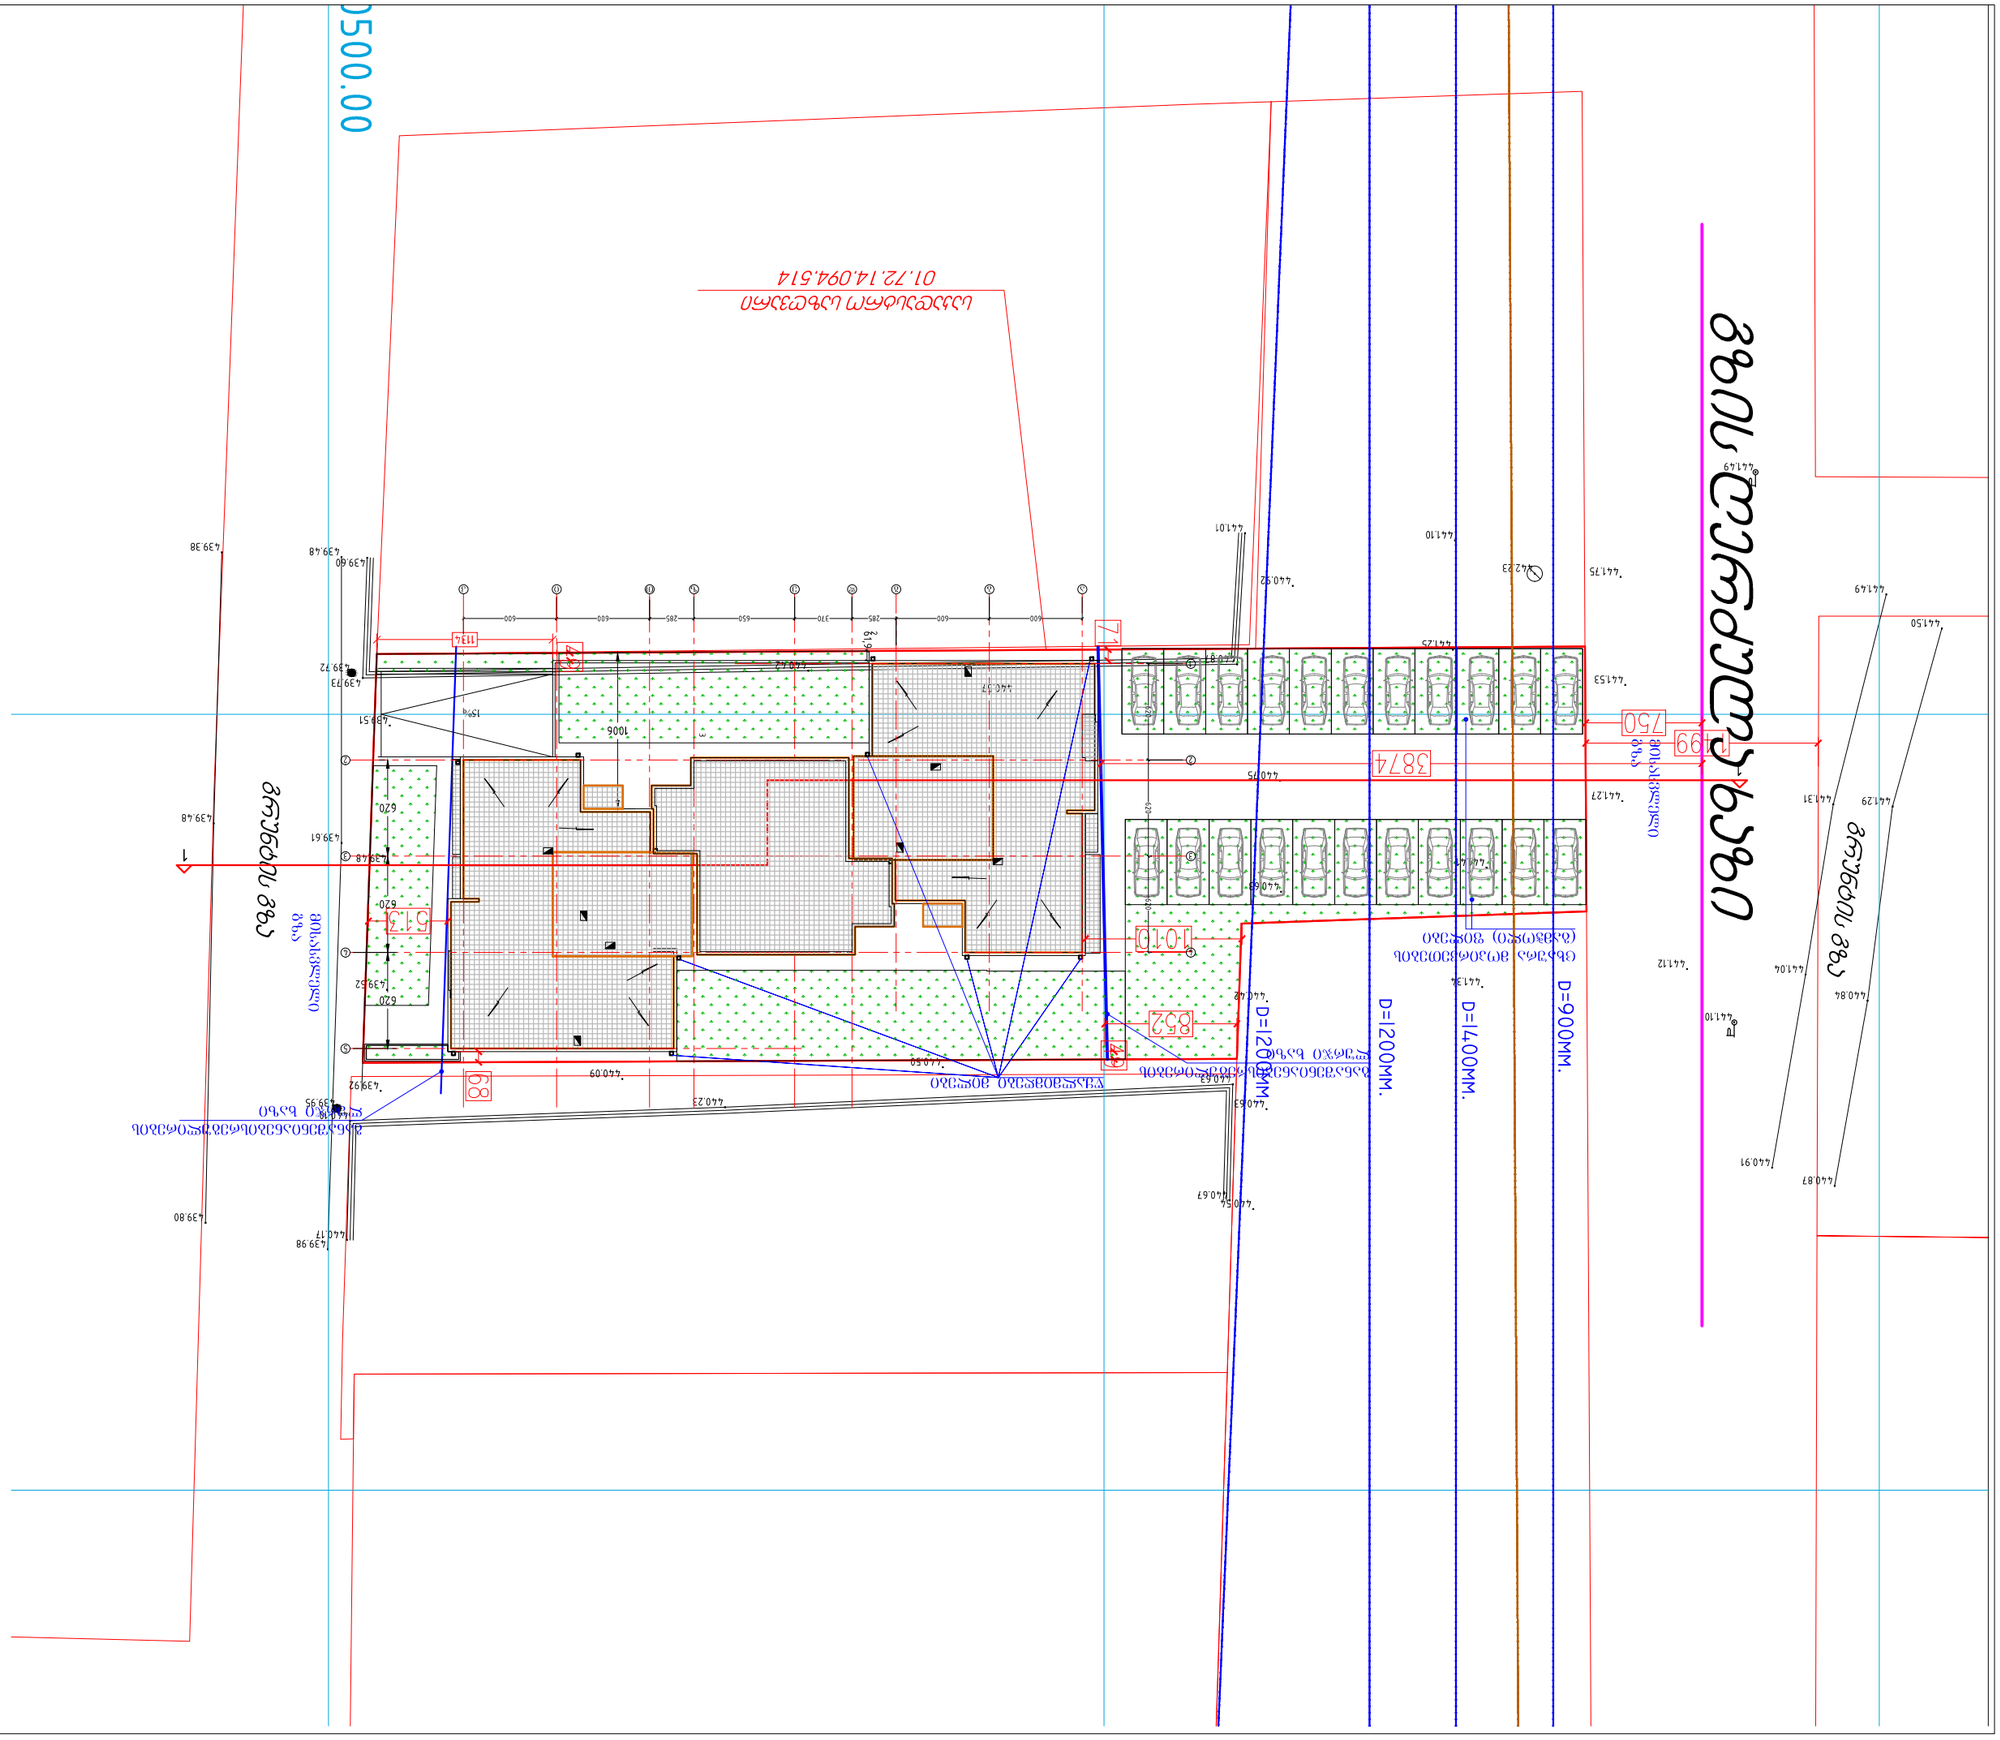
D=1200MM.
D=1400MM.
D=900MM.
D=1200MM. წყალსადენის ქსელი
(გაზსადენის ქსელი) ზონირება
ელექტროგადამცემი ხაზის ღერძი
ელექტროგადამცემი ხაზის ღერძი
ელექტროგადამცემი ხაზის ღერძი

H=L/Y=3874/0.35=11068

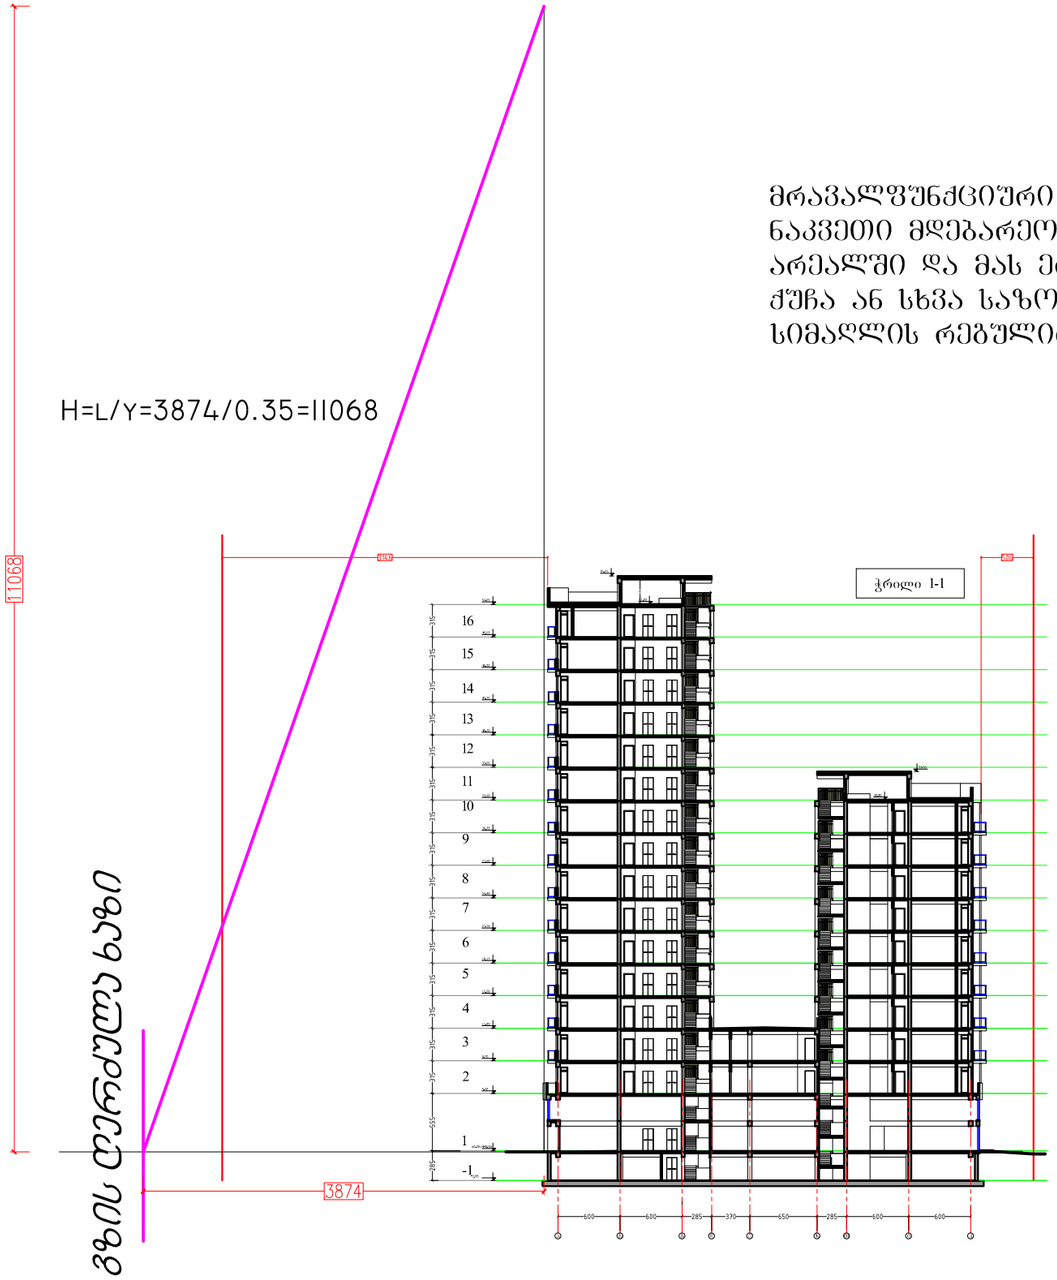

მრავალფუნქციური შენობებისათვის, რომლესაც მიწის ნაკვეთი მდებარეობს საზოგადოებრივ-საქმიანი ზონის არეალში და მას ერთზე მეტი მხრიდან ესაზღვრება ქუჩა ან სხვა საზოგადოებრივი სივრცე, მაშინ განაშენიანების სიმაღლის რეგულირების ხაზი დგინდება უშრო განიერი ქუჩიდან

ფორმატი PAPER SIZE		პროექტის № PROJECT #
A-3		

პირობითი აღნიშვნები LEGEND

დამკვეთი CLIENT: შპს "იჯი გრუპ"

პროექტი PROJECT: მრავალფუნქციური კომპლექსი

მისამართი ADDRESS: ქალაქი თბილისი, სოფელი დიღომი

	NAME	
დირექტორი	გ. ჭუმბურიძე	
მთ. არქიტექტორი	გ. ჭუმბურიძე	
ავტორი	გ. ჭუმბურიძე	
	ბ.კალანდაძე	
მთ. კონსტრუქტორი	ა.კაიფანჯიანი	
დაამუშავა		

GRC Ltd
Digomi IV/18/48
Tbilisi, Georgia
T: 252 08 10
E mail: grc_studio@yahoo.com

არქიტექტურული ნაწილი ARCHITECTURE

მასშტაბი SCALE	1:100	თარიღი DATE OF ISSUE	31.01.2017

ნახაზი DRWG.

სიმაღლის განსაზღვრა

რედაქტირება REVISIONS

№	რედაქტ. REV.	თარიღი DATE
1		
2		
3		
4		
5		
6		

	ინდექსი INDEX	ფურც. PAGES