

A 2

დაკვეთა N

ექსპლიკაცია

არსებული ფასადი ე-ა

პირობითი აღნიშვნები

შენიშვნები

1. მშენებლობის დროს ნებისმიერი ცვლილება, შეთანხმდეს პროექტის ავტორთან
2.

დამკვეთი: დ. გუგეშაშვილი

მისამართი: ქ. თბილისი
დიღომი, ლუბლიანას ქ. 15 -ის მიმდებარედ ნაკვეთის ნომერი 01.13.02.005.014

პროექტის სახელწოდება: მრავალფუნქციური შენობა

თანამდებობა	კვარი	ხელმოწერა
დირექტორი		
მთ. არქიტექტორი	რ. ბერიშვილი	
პრ. თანაავტორი	ნ.მახარაშვილი	
დამუშავა	ნ.მახარაშვილი	
მთ. ინჟინერი		

მისამართი: ქ.თბილისი
ბ.კოსტავას ზე-2
შესახვევი 1 ა კორპუსი

მასშტაბი: 1 : 100

ნახაზის სახელწოდება: ფასადი "ე - ა" ღერძებში

თარიღი: 10.06.2015

პროექტი	ფურცელი	ფურცლები
მუშა პროექტი	ა -	



შ.პ.ს. NEW HOUSE			
დირექტორი	ქ. ტყემალაძე	მრავალფუნქციური კომპლექსი	
არქიტექტორი	ს. მანჯგალაძე		
დამკვეთი	გ. ჭანტურია	ფასადი e-a	მასშტაბი 1:100
მისამართი			თარიღი
ქ.თბილისი. ლუბლიანას ქუჩა №15 ა			29.08.2016 წ.

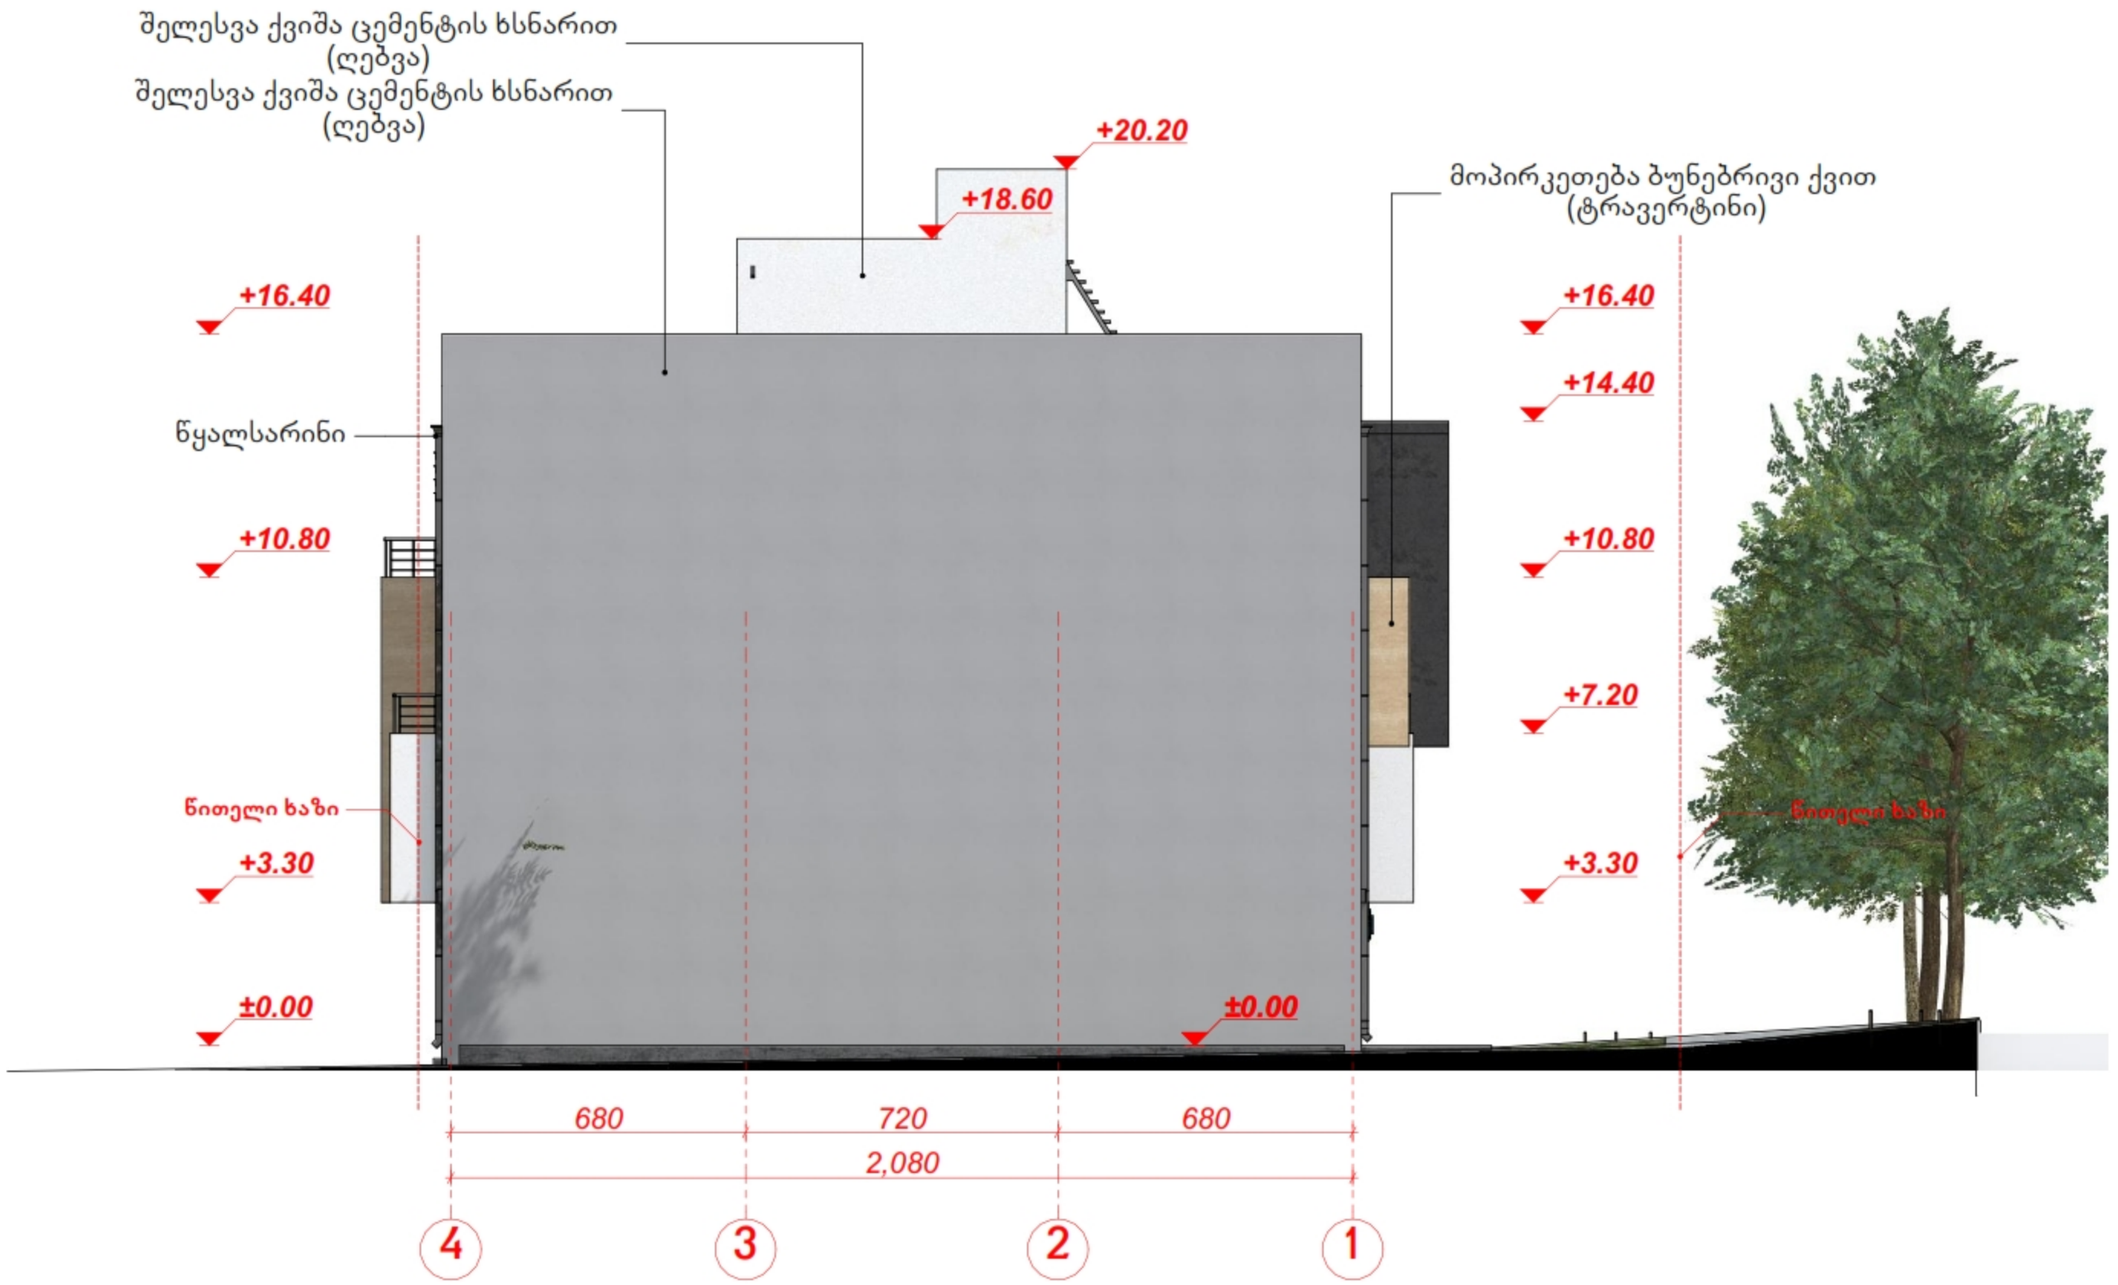

A 2

დაკვეთა N

ექსპლიკაცია

არსებული ფასადი 4-1

პირობითი აღნიშვნები

შენიშვნები

1. მშენებლობის დროს ნებისმიერი ცვლილება, შეთანხმდეს პროექტის ავტორთან
2.

დამკვეთი: დ- გუგეშაშვილი

მისამართი: ქ. თბილისი
დიღომი, ლუბლიანას ქ. 15 -ის მიმდებარედ ნაკვეთის ნომერი 01.13.02.005.014

პროექტის სახელწოდება: მრავალფუნქციური შენობა

ფანამდებობა	ჯვარი	ხელმოწერა
დირექტორი		
მთ. არქიტექტორი	რ. ბერიშვილი	
პრ. თანაავტორი	ნ.მახარაშვილი	
დამუშავა	ნ.მახარაშვილი	
მთ. ინჟინერი		

მისამართი: ქ.თბილისი
ბ.კოსტავას მე-2
შესახვევი 1 ა კორპუსი

მასშტაბი: 1 : 100

ფასადი "4 - 1" ღერძებში

თარიღი: 10.06.2015

პროექტი	ფურცელი	ფურცლები
მუშა პროექტი	ა -	

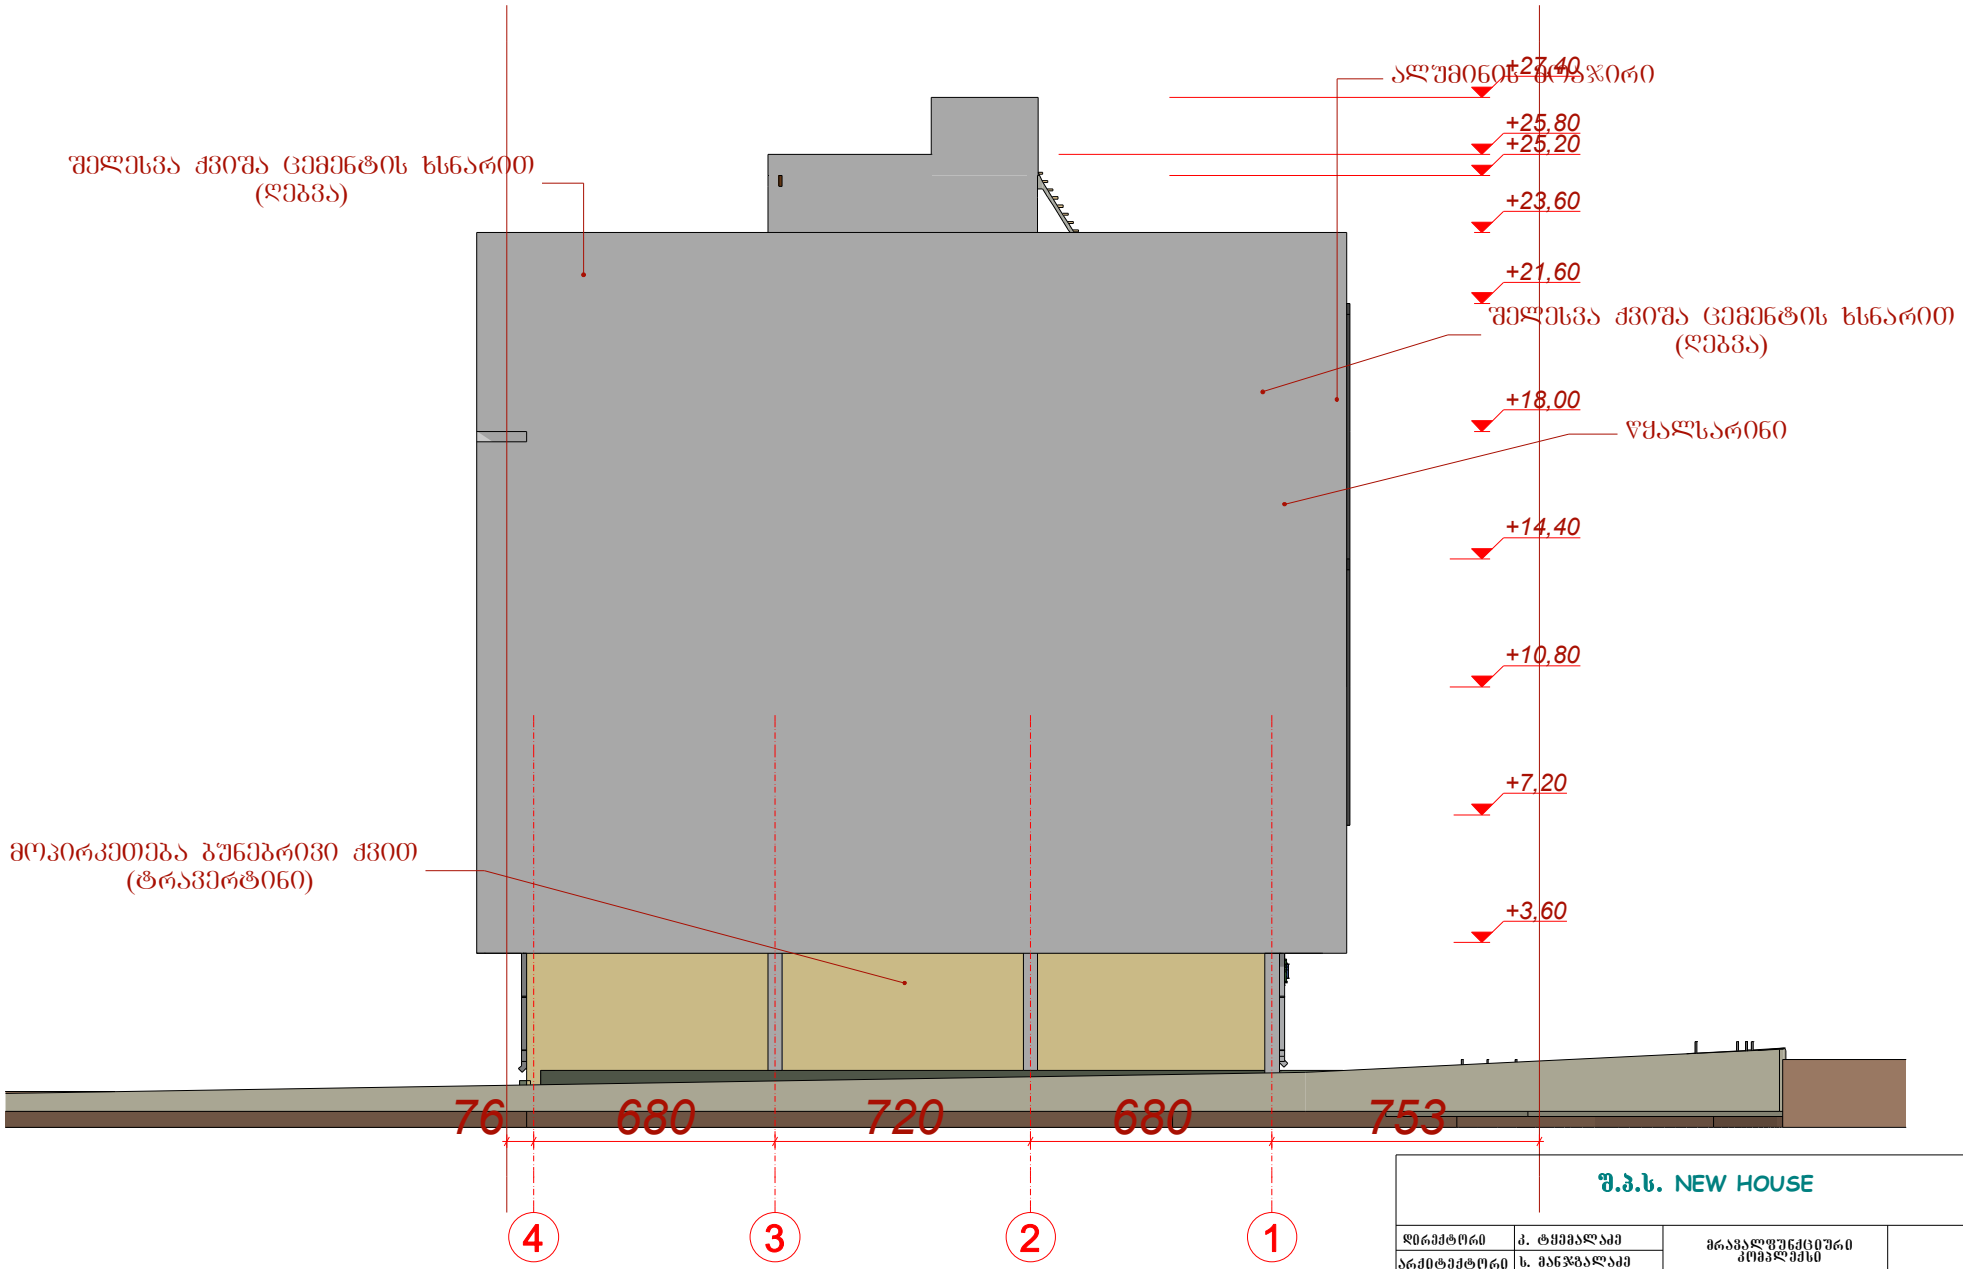

შ.პ.ს. NEW HOUSE			
დირექტორი	კ. ტყემალაძე	მრავალფუნქციური კომპლექსი	
არქიტექტორი	ს. მანჯგალაძე		
დამკვეთი	გ. ჭანტურია	ფასადი 4-1	მასშტაბი 1:100
მისამართი			თარიღი
ქ.ობოლეთი, ლუბლიანას ქუჩა №15 ა			29.08.2016 წ.



A 2

დაკვეთა N

ექსპლიკაცია

არსებული ფასადი 1-4

პირობითი აღნიშვნები

შენიშვნები

1. მშენებლობის დროს ნებისმიერი ცვლილება, შეთანხმდეს პროექტის ავტორთან
2.

დაპკვეთა: დ. გუგეშაშვილი

მისამართი: ქ. თბილისი
დიღომი, ლუბლიანას ქ. 15 -ის მიმდებარედ ნაკვეთის ნომერი 01.13.02.005.014

პროექტის სახელწოდება: მრავალფუნქციური შენობა

ფანამდებობა	ჯვარი	ხელმოწერა
დირექტორი		
მთ. არქიტექტორი	რ. ბერიშვილი	
პრ. თანაავტორი	ნ.მახარაშვილი	
დამუშავა	ნ.მახარაშვილი	
მთ. ინჟინერი		

მისამართი: ქ.თბილისი
მ.კოსტავას მე-2
შესახვევი 1 ა კორპუსი

მასშტაბი: 1 : 100

ფასადი "1 - 4" ღერძებში

ოპრილი: 10.06.2015

პროექტი	ფურცელი	ფურცლები
მუშა პროექტი	ა -	



შ.პ.ს. NEW HOUSE			
დირექტორი	პ. ტყემალაძე	მრავალფუნქციური კომპლექსი	
არქიტექტორი	ს. მანჯგალაძე		
დამკვეთი	გ. ჭანტურია	ფასადი 1-4	მასშტაბი 1:100
მისამართი			თარიღი
ქ.ობოლეთი, ლუბლიანას ქუჩა №15 ა			29.08.2016 წ.



A 2

დაკვეთა N

ექსპლიკაცია

არსებული ფასადი ა-ე

პირობითი აღნიშვნები

შენიშვნები

1. მშენაბლობის დროს ნებისმიერი ცვლილება, შეთანხმდეს პროექტის ავტორთან
2.

დაშკვეთი: დ. გუგეშაშვილი

მისამართი: ქ. თბილისი
დიღომი, ლუბლიანას ქ. 15 -ის მიმდებარედ ნაკვეთის ნომერი 01.13.02.005.014

პროექტის სახელწოდება: მრავალფუნქციური შენობა

ფანმდებობა	ვვარი	ხელმოწერა
დირექტორი		
მთ. არქიტექტორი	რ. ბერიშვილი	
პრ. თანაავტორი	ნ.მახარაშვილი	
დამუშავა	ნ.მახარაშვილი	
მთ. ინჟინერი		

მისამართი: ქ.თბილისი, ზ.კოსტავას მე-2 შესახვევი 1 ა კორპუსი

მასშტაბი: 1 : 100

თარილი: 10.06.2015

ნახაზის სახელწოდება: ფასადი "ა - ე" ღერძებში

პროექტი	ფურცელი	ფურცლები
მუშა პროექტი	ა -	



შ.პ.ს. NEW HOUSE

დირექტორი	ქ. ტყემალაძე	მრავალფუნქციური კომპლექსი	
არქიტექტორი	ს. მანჯგალაძე		
დამკვეთი	გ. ჭანტურია		
		ფასადი a-e	მასშტაბი 1:100
მისამართი			თარიღი
ქ.ობოლეთი, ლუგლიანას ქუჩა №15 ა			29.08.2016 წ.