არსებული სიტუაციის ფოტო

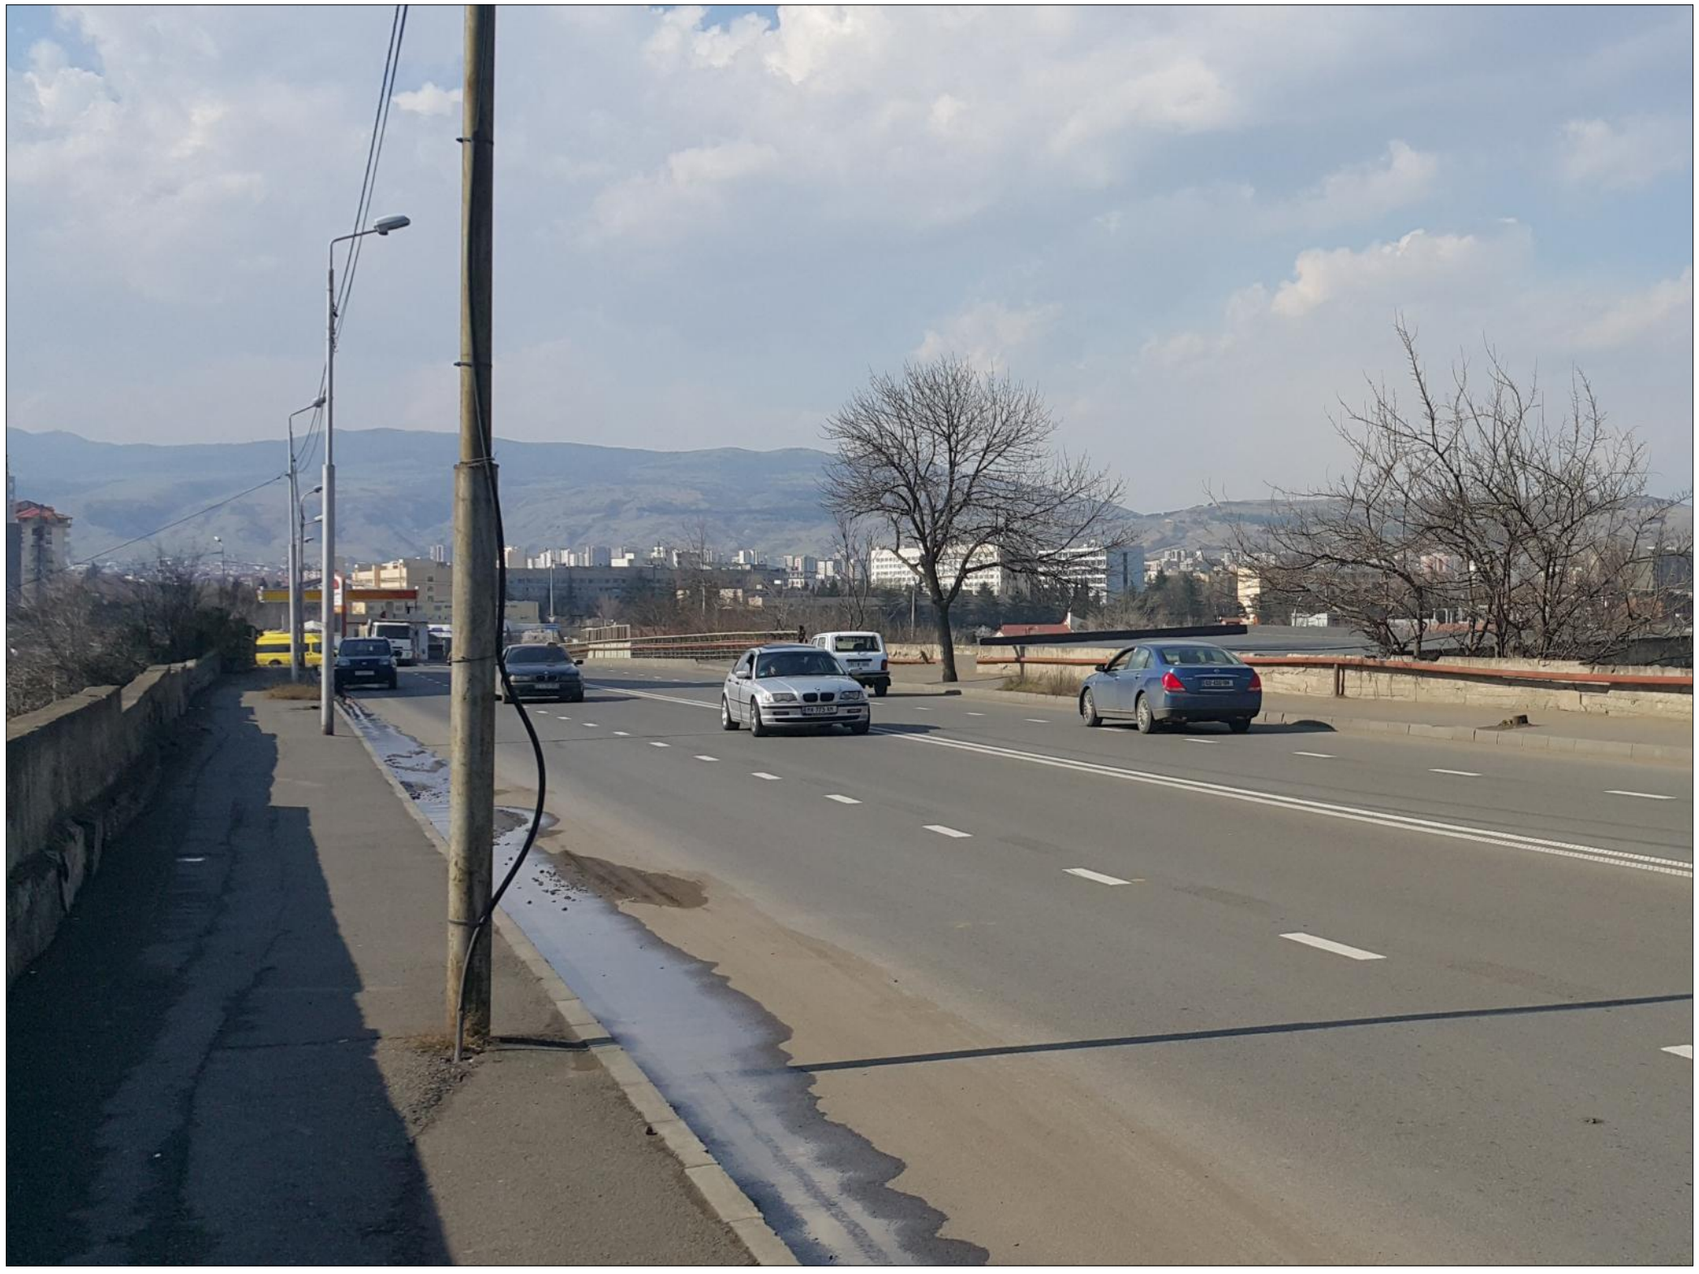

ფორმატი	თბილისი 2016 წ.	ფაილის სახელი
A-3	დაკვეთა №	p.l.a

ექსპლიკაცია:

პირობითი ნიშნები:

— ნაკვეთის საზღვარი

— არქიტექტურული ნიშნული

— არქიტექტურული ნიშნული

შენიშვნები:

1. ნახაზზე საპროექტო შენობის ნული შეესაბამება აბსოლიტურ ნიშნულზე 430.06

2. ნახაზზე ზომები მოცემულია სანტიმეტრებში

3. ნახაზის ყველა ცვლილება მშენებლობისას შეთანხმებული უნდა იყოს ავტორთან

დამკვეთი: შპს მოდერნი ს/კ 401965806

მისამართი: ქ.თბილისი, ჭნის ქ.№5

პროექტის სახელწოდება:

შერეული ტიპი: მაბაზია, საწყობი

თანამდებობა	გვარი	ხელმოწერა	თარიღი
დირექტორი	ლ. დემეტრაშვილი		
მთ.არქიტექტორი	ბ. თეკვზაძე		
მთ.არქიტექტორი	ლ. დემეტრაშვილი		
მთ.არქიტექტორი	დ. ახვლედიანი		

საპროექტო ლოგო

მისამართი

STUDIO ARCHITECTURE & DESIGN

ქ. თბილისი თამარაშვილის ქ. №13 ბ.108
TEL . 2 55-33-26 599-11-80-40

WWW.lasha_deme@yahoo.com

მასშტაბი	1:100	არსებული სიტუაციის ფოტო
თარიღი		
layout		

სტადია	ფურცელი	ფურცლები
პროექტი	ა-20	

ფოტომონტაჟი



ფორმატი A-3	თბილისი 2016 წ.		ფაილის სახელი p.l.a
	დაკვეთა №		

ექსპლიკაცია:

პირობითი ნიშნები:

— ნაკვეთის საზღვარი

— არქიტექტურული ნიშნული

— არქიტექტურული ნიშნული

შენიშვნები:

1. ნახაზზე საპროექტო შენობის ნული შეესაბამება აბსოლიტურ ნიშნულზე 430.06

2. ნახაზზე ზომები მოცემულია სანტიმეტრებში

3. ნახაზის ყველა ცვლილება მშენებლობისას შეთანხმებული უნდა იყოს ავტორთან

დამკვეთი: შ.პს მოდერნი ს/კ 401965806

მისამართი: ქ.თბილისი, ჭნის ქ.№5

პროექტის სახელწოდება:

შერეული ტიპი: მაბაზია, საწყობი

თანამდებობა	გვარი	ხელმოწერა	თარიღი
დირექტორი	ლ. დემეტრაშვილი		
მთარქიტექტორი	გ. თევზაძე		
მთარქიტექტორი	ლ. დემეტრაშვილი		
მთარქიტექტორი	დ. ახვლედიანი		

საპროექტო ლოგო

მისამართი

ქ. თბილისი თამარაშვილის ქ. №13 ბ.108
TEL . 2 55-33-26 599-11-80-40
WWW.lasha_deme@yahoo.com

მასშტაბი	1:100	ფოტომონტაჟი
თარიღი		
layout		

სტადია	ფურცელი	ფურცლები
პროექტი	ა-21	