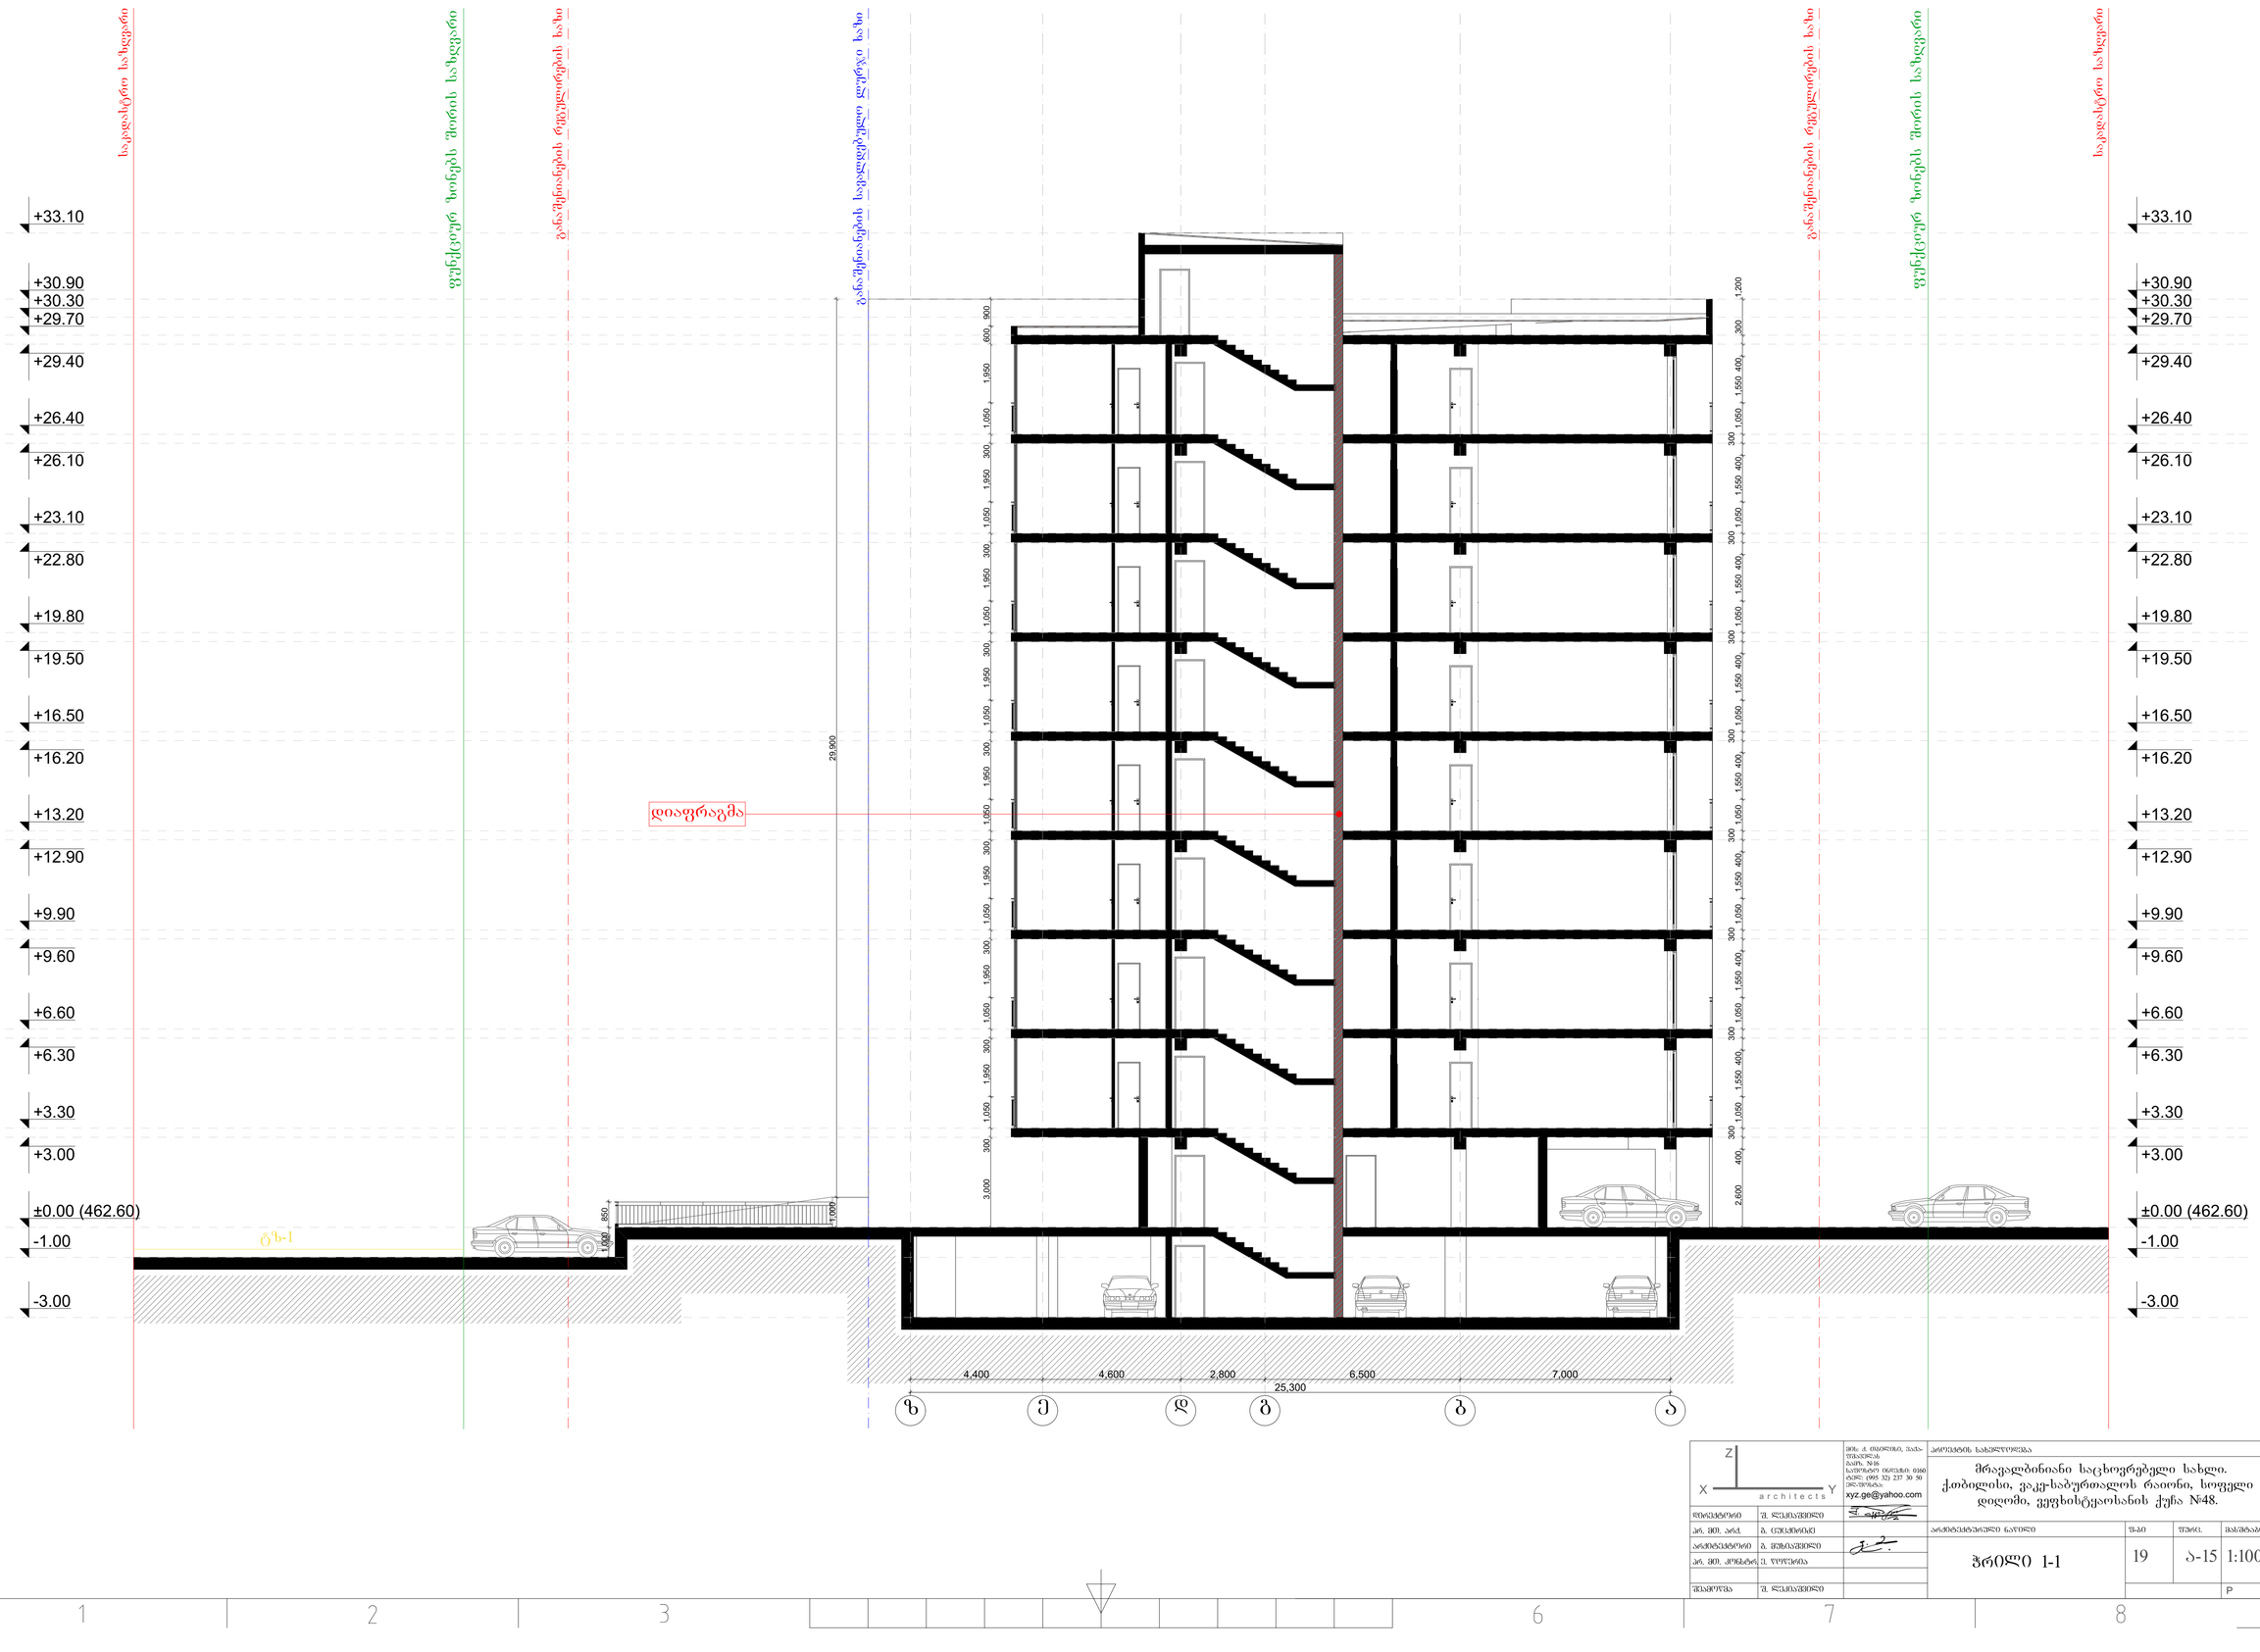


მისამართი: ქ. თბილისი, ვაჟა-ფშაველას გამზ. N-16 საკონტაქტო ინფორმაცია: 0160 ტელ: (995 32) 237 30 50 ელ.ფოსტა: xyz.ge@yahoo.com		არქიტექტონის სახელწოდება	
		მრავალბინიანი საცხოვრებელი სახლი. ქ.თბილისი, ვაკე-საბურთალოს რაიონი, სოფელ დიღომი, ვეფხისტყაოსანის ქუჩა N-48.	
შემსრულებლები	შ. ლაშაურელი		
არქიტექტორი	ბ. ლენსმოლაძე		
არქიტექტორი	ბ. ჭუმბაურელი	არქიტექტურული ნაწილი	შიფრი: 19 / ა-15 / 1:100
არქ. მთ. კოორდ.	ქ. ლიქოშია		
შესრულება	შ. ლაშაურელი		P

ჭრილი 1-1

საკადასტრო საზღვარი
საკადასტრო საზღვარი
+33.10
+33.10
+30.90
+30.30
+29.70
+29.40
+26.40
+26.10
+23.10
+22.80
+19.80
+19.50
+16.50
+16.20
+13.20
+12.90
+9.90
+9.60
+6.60
+6.30
+3.30
+3.00
±0.00 (462.60)
-3.00
-3.00
დიაფრაგმა
300 600
300 1,050 400 1,550 400 1,550 400 1,550