ფასადი ღერძებში 1-4
საპროექტო

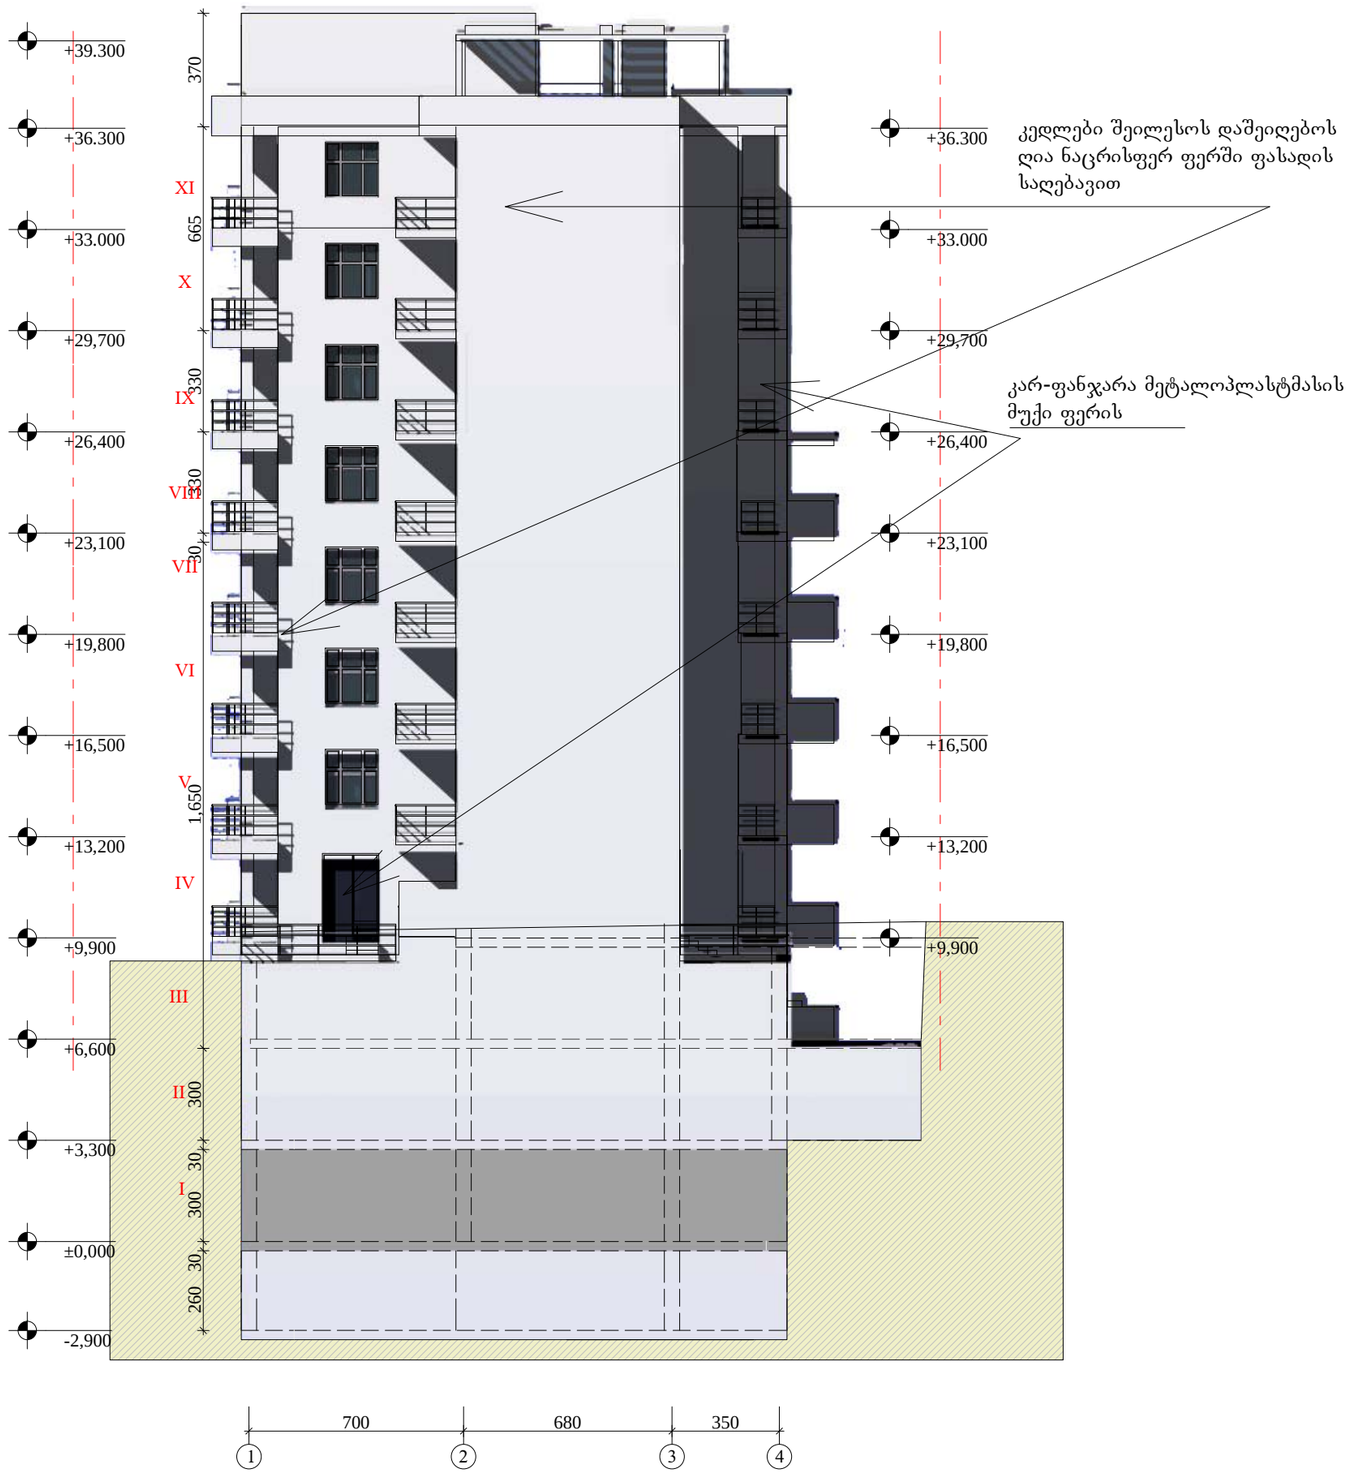

კედლები შეილესოს დაშეიღებოს ღია ნაცრისფერ ფერში ფასადის საღებავით

კარ-ფანჯარა მეტალოპლასტმასის მუქი ფერის

ფორმატი A-3	თბილისი 2008 წ.	ფაილის სახელი
	დაკვეთა #	გვგმები.პლნ

ექსპლიკაცია

პირობითი ნიშნები

- ფართი მ²
- ექსპლიკაციის ნუმერაცია
- არქიტექტურული ნიშნული
- წითელი ხაზი
- კედლები
- კოლონა

შენიშვნები

ნახაზზე საპროექტო ნული შეესაბამება აბსოლუტურ ნიშნულს - 534.00

ნახაზზე ზომები მოცემულია სამტიმეტრებში

ნახაზში ყველა ცვლილება მშენებლობისას შეთენხმებული უნდა იყოს პროექტის ავტორთნ

დამკვეთი

ამხანაგობა "ბაგების ცისკარი"

მისამართი

ქ თბილისი, ბაგები, წყნეთის გზატკეცილი #36ა

პროექტის სახელწოდება

"მრავალფუნქციური საცხოვრებელი სახლი"

თანამდებობა	გვარი	ხელმოწერა	თარიღი
დირექტორი	გ. დარბუაშვილი		
მთ. არქიტექტორი	ვ. ტარასაშვილი		
ავტორი			
მთ. ინჟინერი			
დაამუშავა			

საპროექტოს ლოგო

მ.ა.ს. „შმენებელი 2008„

მისამართი	
დიღმის მასივი I კვარტალი 14ა კორპუსი	
მასშტაბი	1:200
თარიღი	
ნახაზი	ფასადი ღერძებში 1-4
სტადია	ფურცელი / ფურცლები
პროექტი	ა-20 / ფ - 23

ფასადი ღერძებში 4-1
საპროექტო

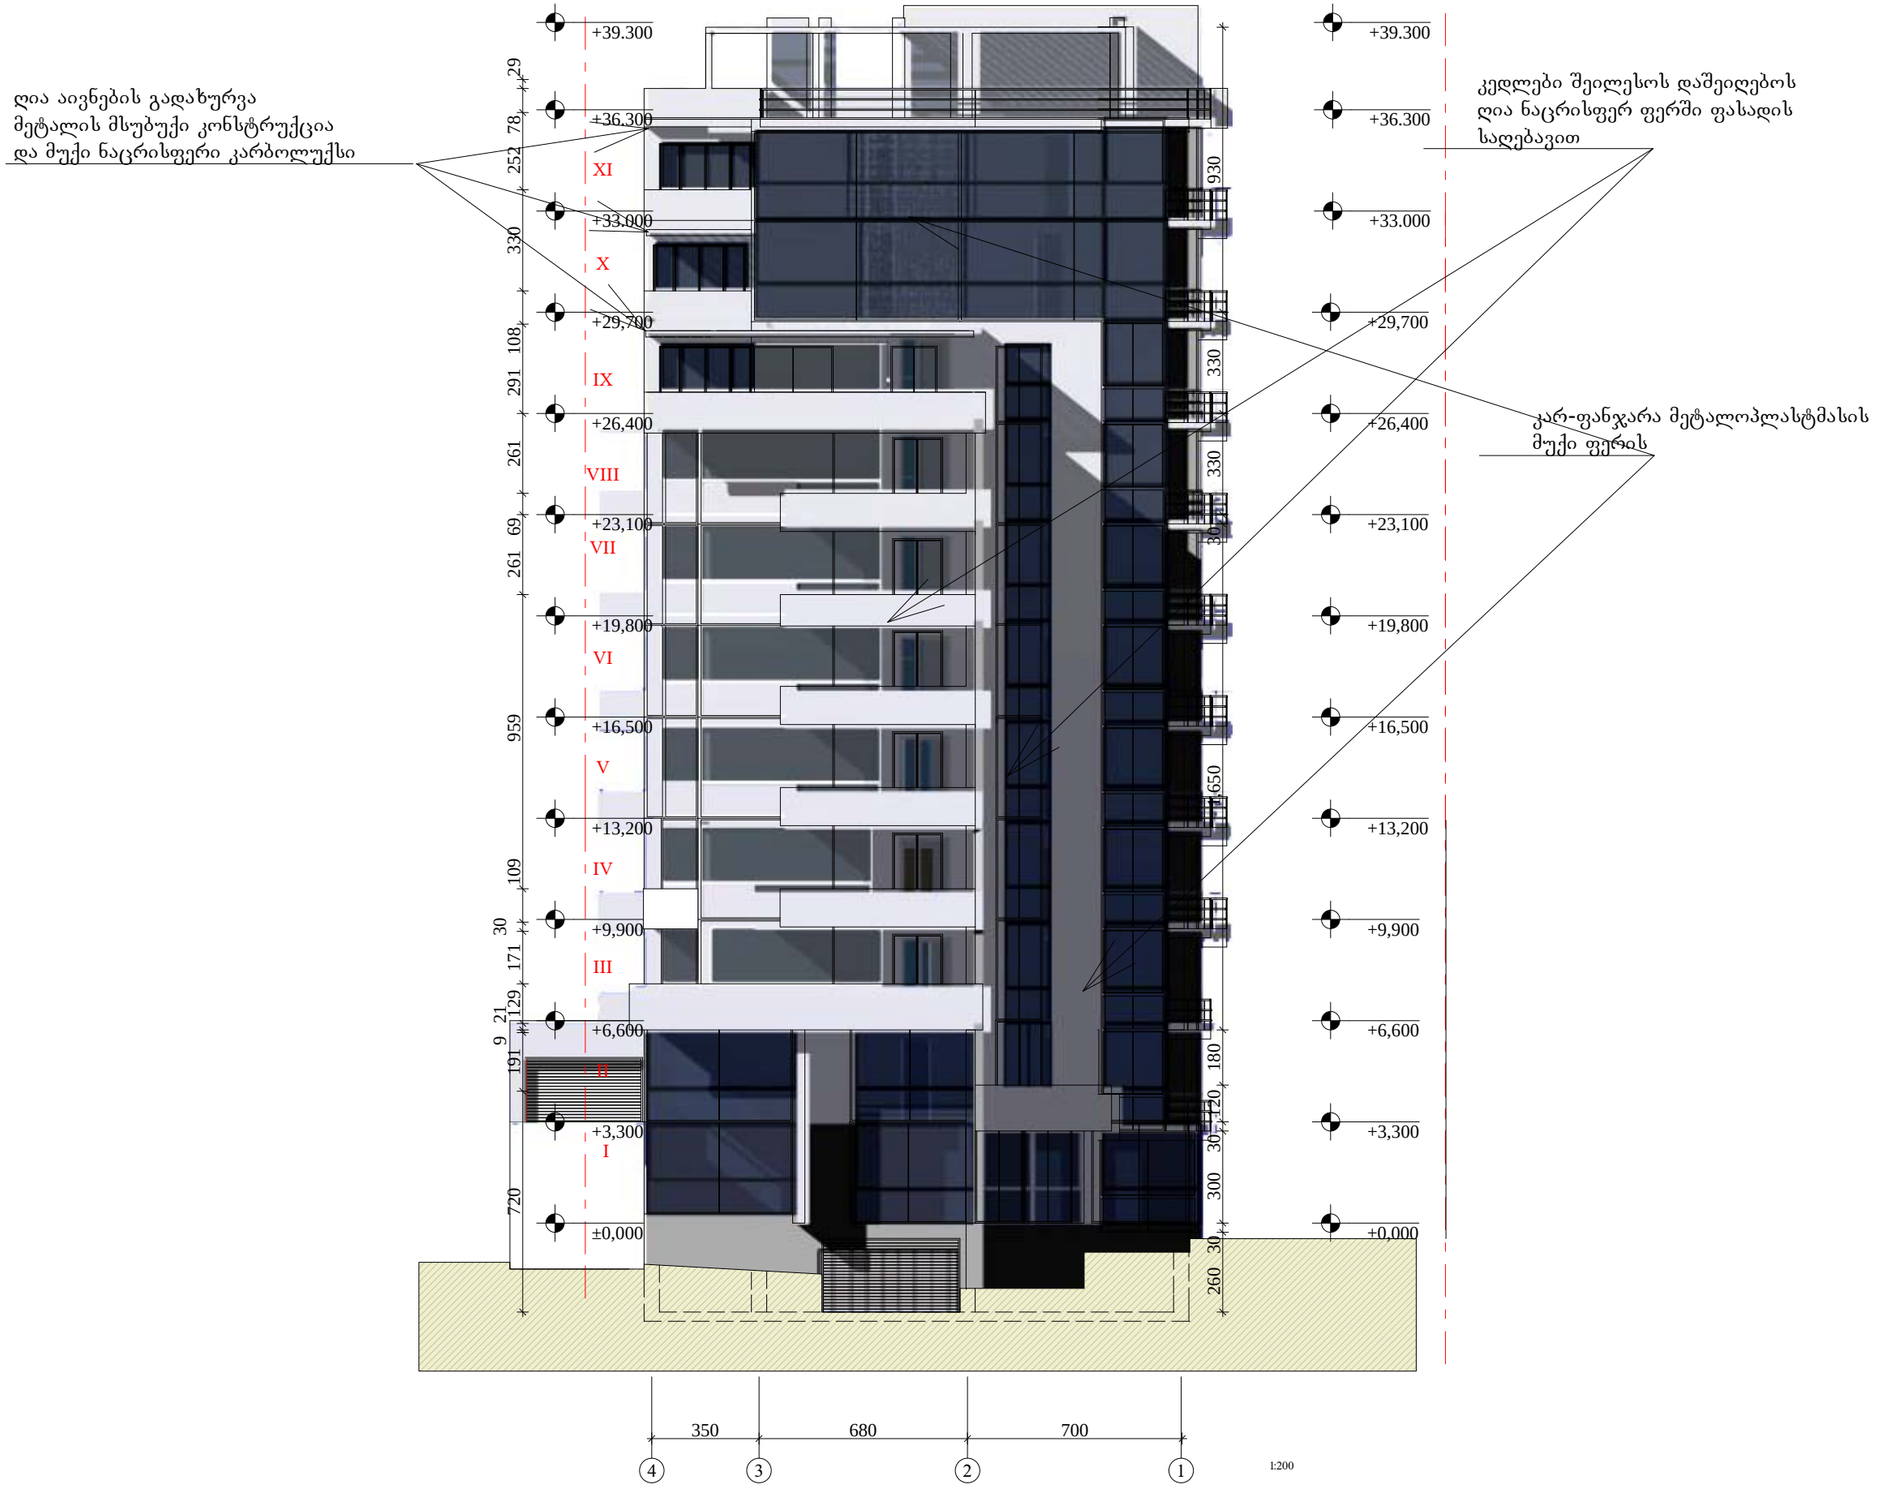

ფორმატი A-3	თბილისი 2008 წ.	ფაილის სახელი
	დაკვეთა #	გვგმები.პლნ

ექსპლიკაცია

პირობითი ნიშნები

- ფართი მ²
- ექსპლიკაციის ნუმერაცია
- არქიტექტურული ნიშნული
- წითელი ხაზი
- კედლები
- კოლონა

შენიშვნები

ნახაზზე საპროექტო ნული შეესაბამება აბსოლუტურ ნიშნულს - 534.00

ნახაზზე ზომები მოცემულია სამტიმეტრებში

ნახაზში ყველა ცვლილება მშენებლობისას შეთენხმებული უნდა იყოს პროექტის ავტორთნ

დამკვეთი

ამხანაგობა "ბაგების ცისკარი"

მისამართი

ქ თბილისი, ბაგები, წყნეთის გზატკეცილი #36ა

პროექტის სახელწოდება

"მრავალფუნქციური საცხოვრებელი სახლი"

თანამდებობა	გვარი	ხელმოწერა	თარიღი
დირექტორი	გ. დარბუაშვილი		
მთ. არქიტექტორი	ვ. ტარასაშვილი		
ავტორი			
მთ. ინჟინერი			
დაამუშავა			

საპროექტოს ლოგო

მ.ა.ა. „შმენებელი 2008„

მისამართი

დიღმის მასივი
I კვარტალი 14ა კორპუსი

მასშტაბი	1:200	ნახაზი
თარიღი		ფასადი ღერძებში 4-1

სტადია	ფურცელი	ფურცლები
პროექტი	ა-22	ფ - 23

ფასადი ღერძებში ა-თ
საპროექტო

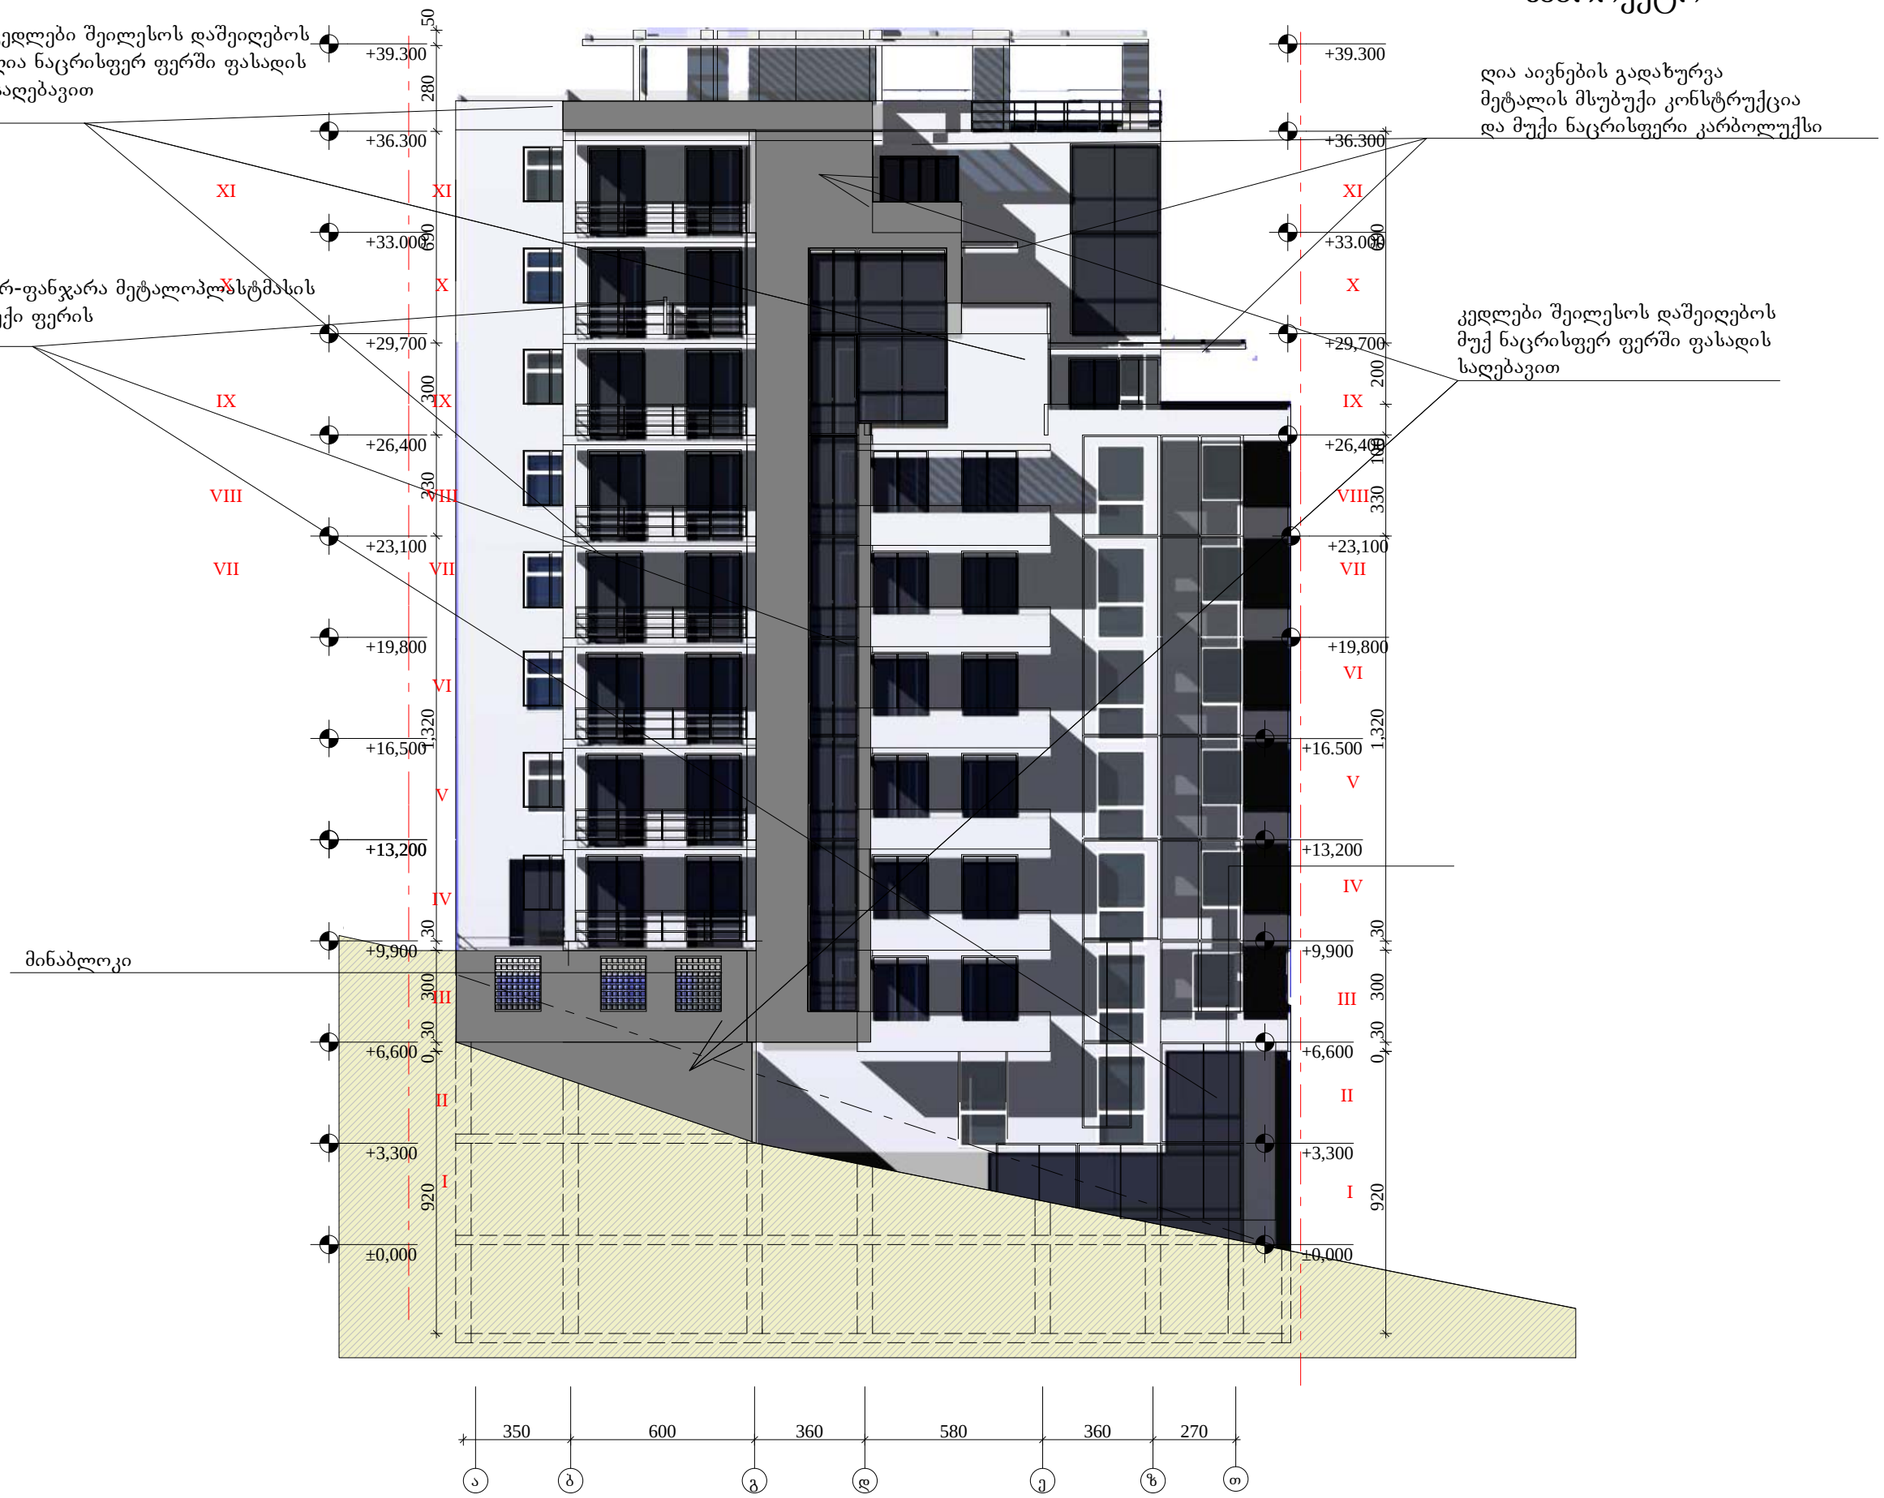

ფორმატი A-3	თბილისი 2008 წ.	ფასის სახელი
	დაკვეთა #	გვერდი.ჯერ

ექსპლიკაცია

პირობითი ნიშნები

ნ / ნ — ფართი მ²; ექსპლიკაციის ნუმერაცია

არქიტექტურული ნიშნული

წითელი ხაზი

კედლები

კოლონა

შენიშვნები

ნახაზზე საპროექტო ნული შეესაბამება აბსოლუტურ ნიშნულს - 534.00

ნახაზზე ზომები მოცემულია სამტიმეტრებში

ნახაზში ყველა ცვლილება შშენებლობისას შეთანხმებული უნდა იყოს პროექტის ავტორთან

დამკვეთი

ამხანაგობა "ბაგების ცისკარი"

მისამართი

ქ თბილისი, ბაგები, წყნეთის გზატკეცილი #36ა

პროექტის სახელწოდება

"მრავალფუნქციური საცხოვრებელი სახლი"

თანამდებობა	გვარი	ხელმოწერა	თარიღი
დირექტორი	გ. ღარბუაშვილი		
მთ. არქიტექტორი	ვ. ტარასაშვილი		
ავტორი			
მთ. ინჟინერი			
დაამუშავა			

საპროექტო ლოგო

შ.პ.ს. „შშენებელი 2008„

მისამართი

ღიღმის მასივი
I კვარტალი 14ა კორპუსი

მასშტაბი		ნახაზი
თარიღი		ფასადი ღერძებში ა-თ

სტადია	ფურცელი	ფურცლები
პროექტი	ა-21	ფ - 23

ფასადი ღერძებში თ-ა
საპროექტო

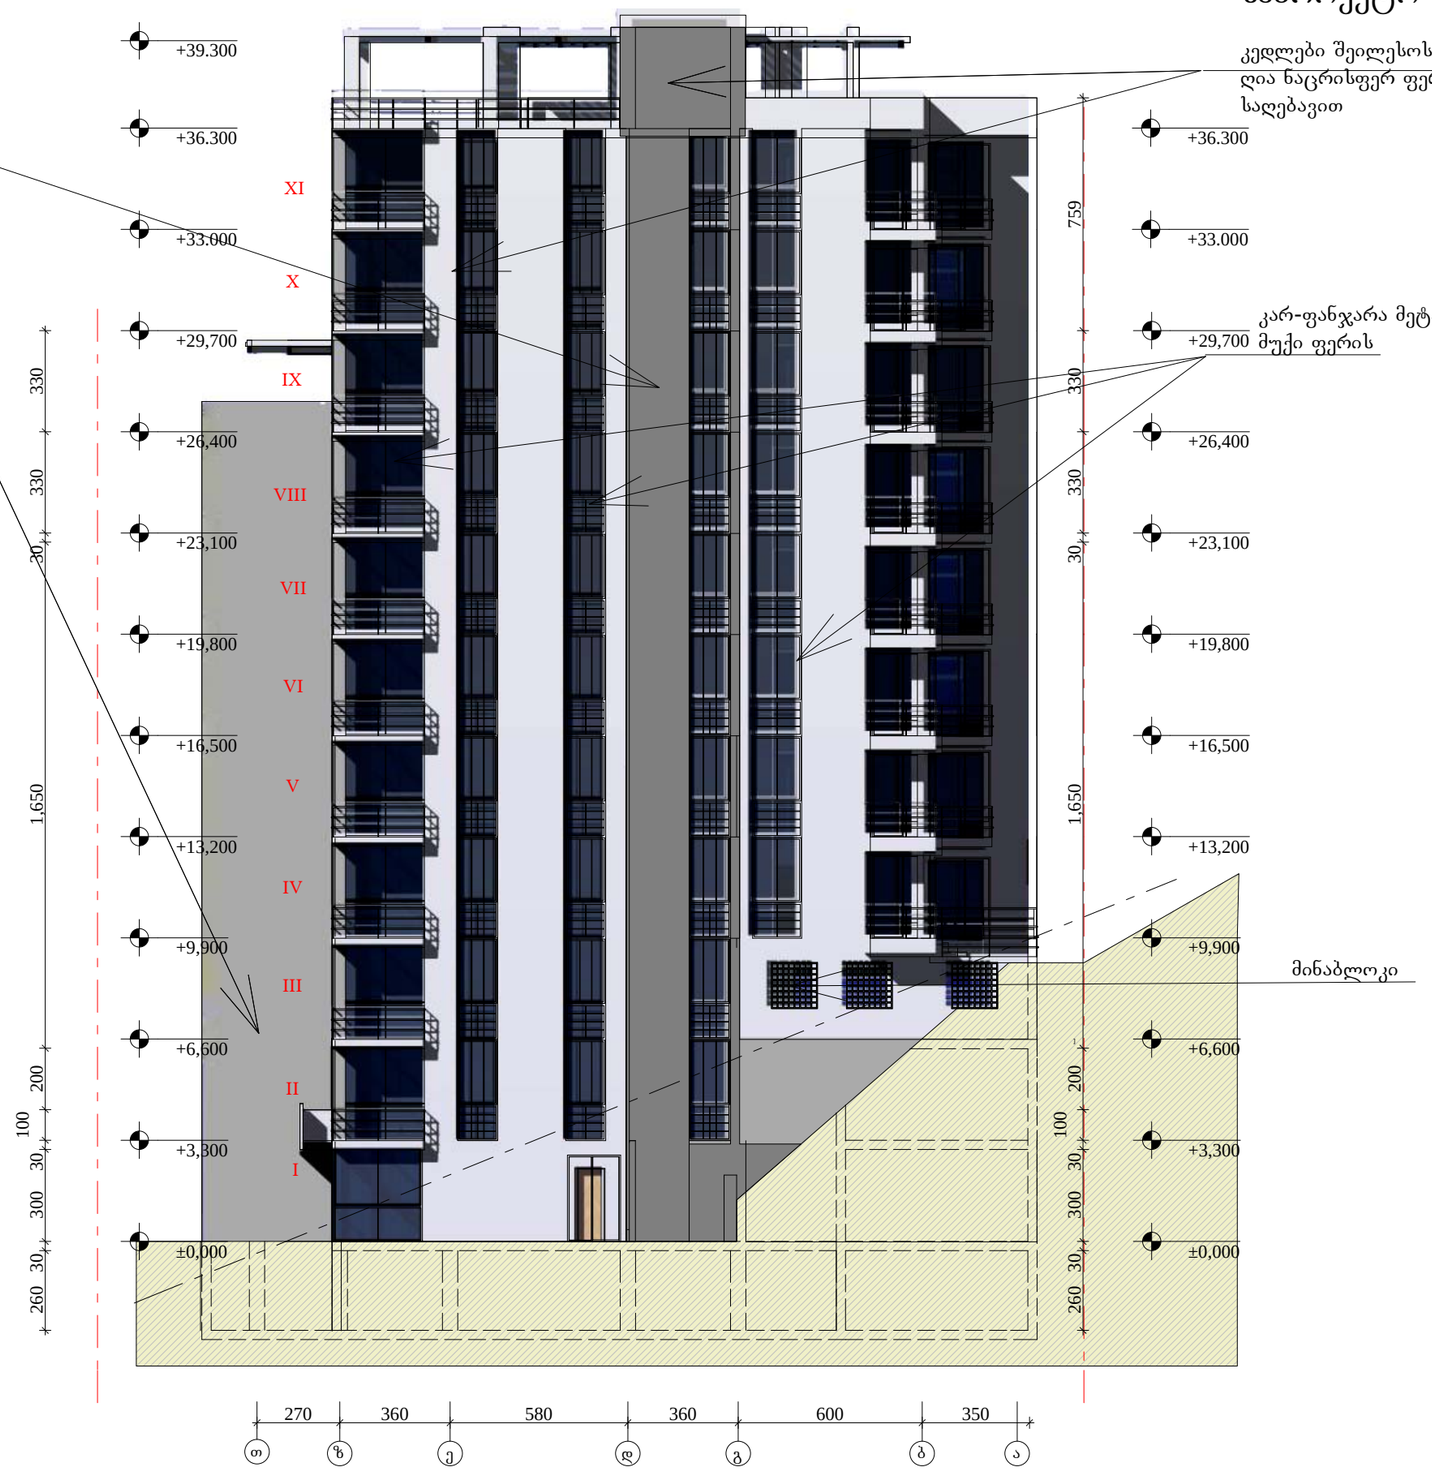

ფორმატი A-3	თბილისი 2008 წ.	ფაილის სახელი
	დაკვეთა #	გეგმები.პლნ

ექსპლიკაცია

პირობითი ნიშნები

- ფარდი მ²
- ექსპლიკაციის ნომერაცია
- არქიტექტურული ნიშნული
- წითელი ხაზი
- კედლები
- კოლონა

შენიშვნები

ნახაზზე საპროექტო ნული შეესაბამება აბსოლუტურ ნიშნულს - 534.00

ნახაზზე ზომები მოცემულია სამტიმეტრებში

ნახაზში ყველა ცვლილება მშენებლობისას შეთანხმებული უნდა იყოს პროექტის ავტორთან

დამკვეთი

აშხანაგობა "ბაგების ცისკარი"

მისამართი

ქ თბილისი, ბაგები, წყნეთის გზატკეცილი #36ა

პროექტის სახელწოდება

"მრავალფუნქციური საცხოვრებელი სახლი"

თანამდებობა	გვარი	ხელმოწერა	თარიღი
დირექტორი	გ. დარბაშვილი		
მთ. არქიტექტორი	ვ. ტარასაშვილი		
ავტორი			
მთ. ინჟინერი			
დაამუშავა			

საპროექტის ლოგო

მისამართი

დიდმის მახივი
I კვარტალი 14ა კორპუსი

მ.პ. „შენობელი 2008„

მასშტაბი	1:200	ნახაზი
თარიღი		ფასადი ღერძებში თ-ა

სტადია	ფურცელი	ფურცლები
პროექტი	ა-23	ფ - 23