

გენ-გეგმა მ 1:500

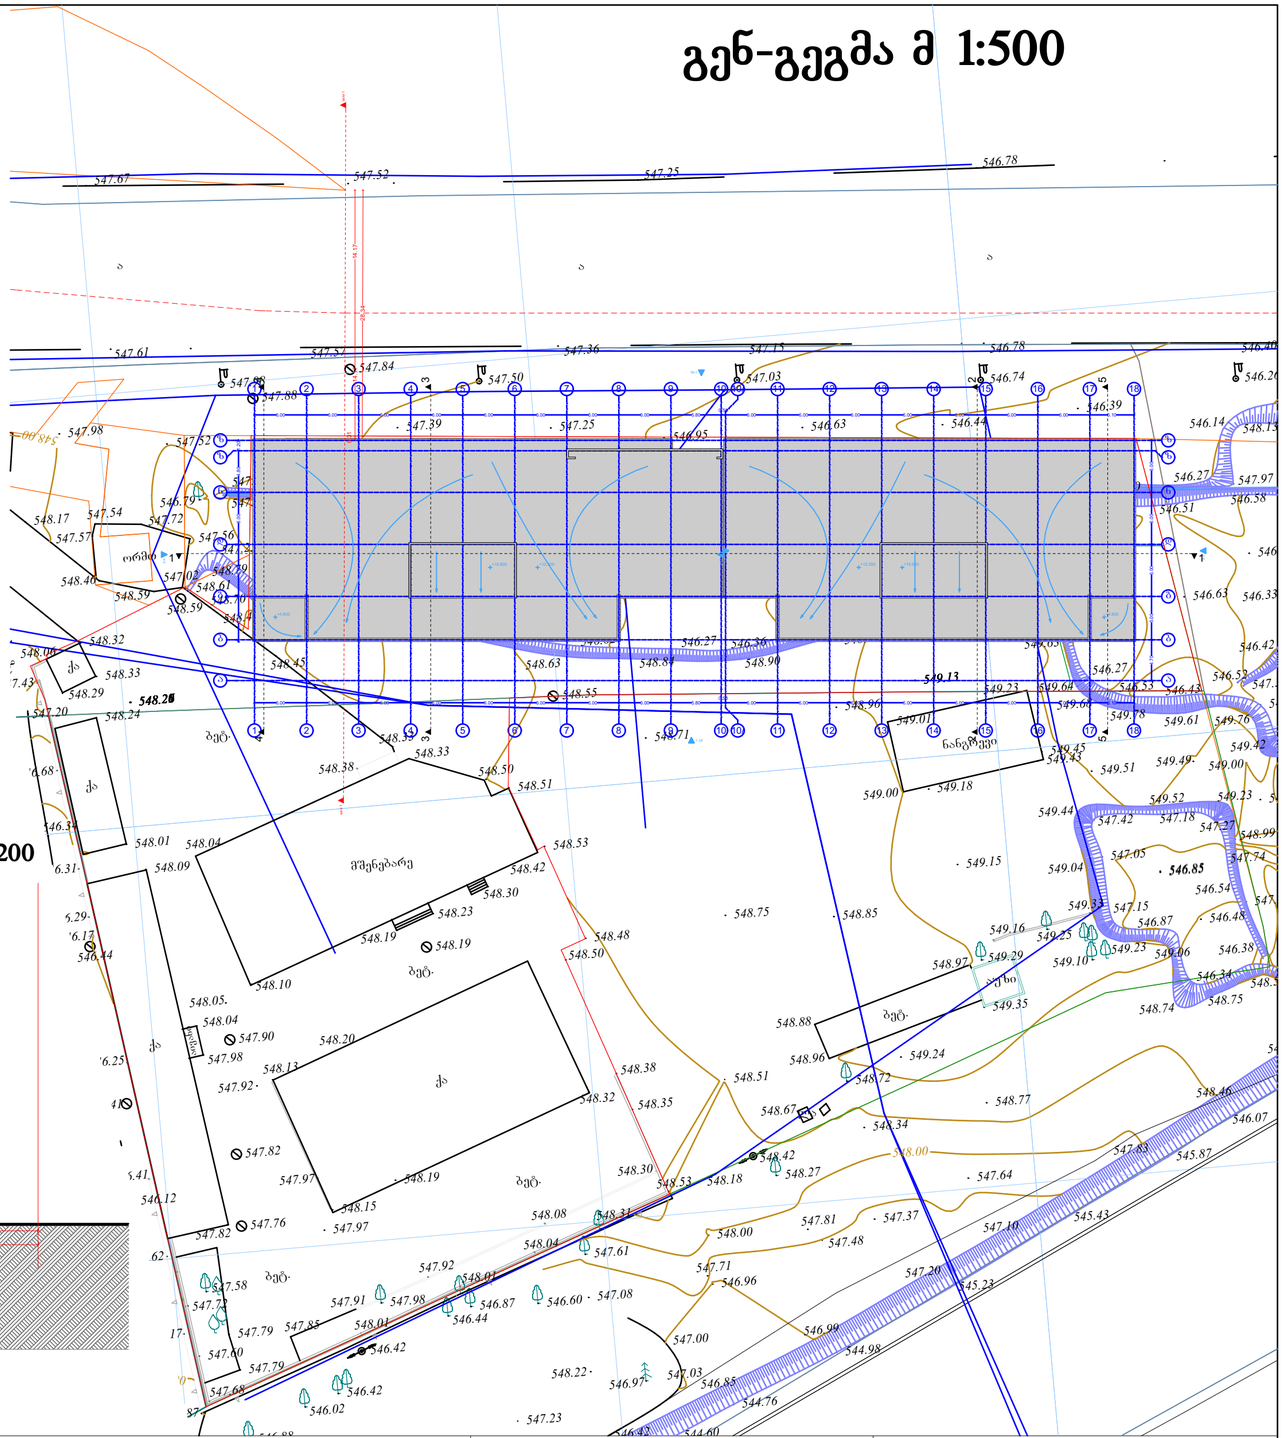

სამარლის სხივი მ 1:200

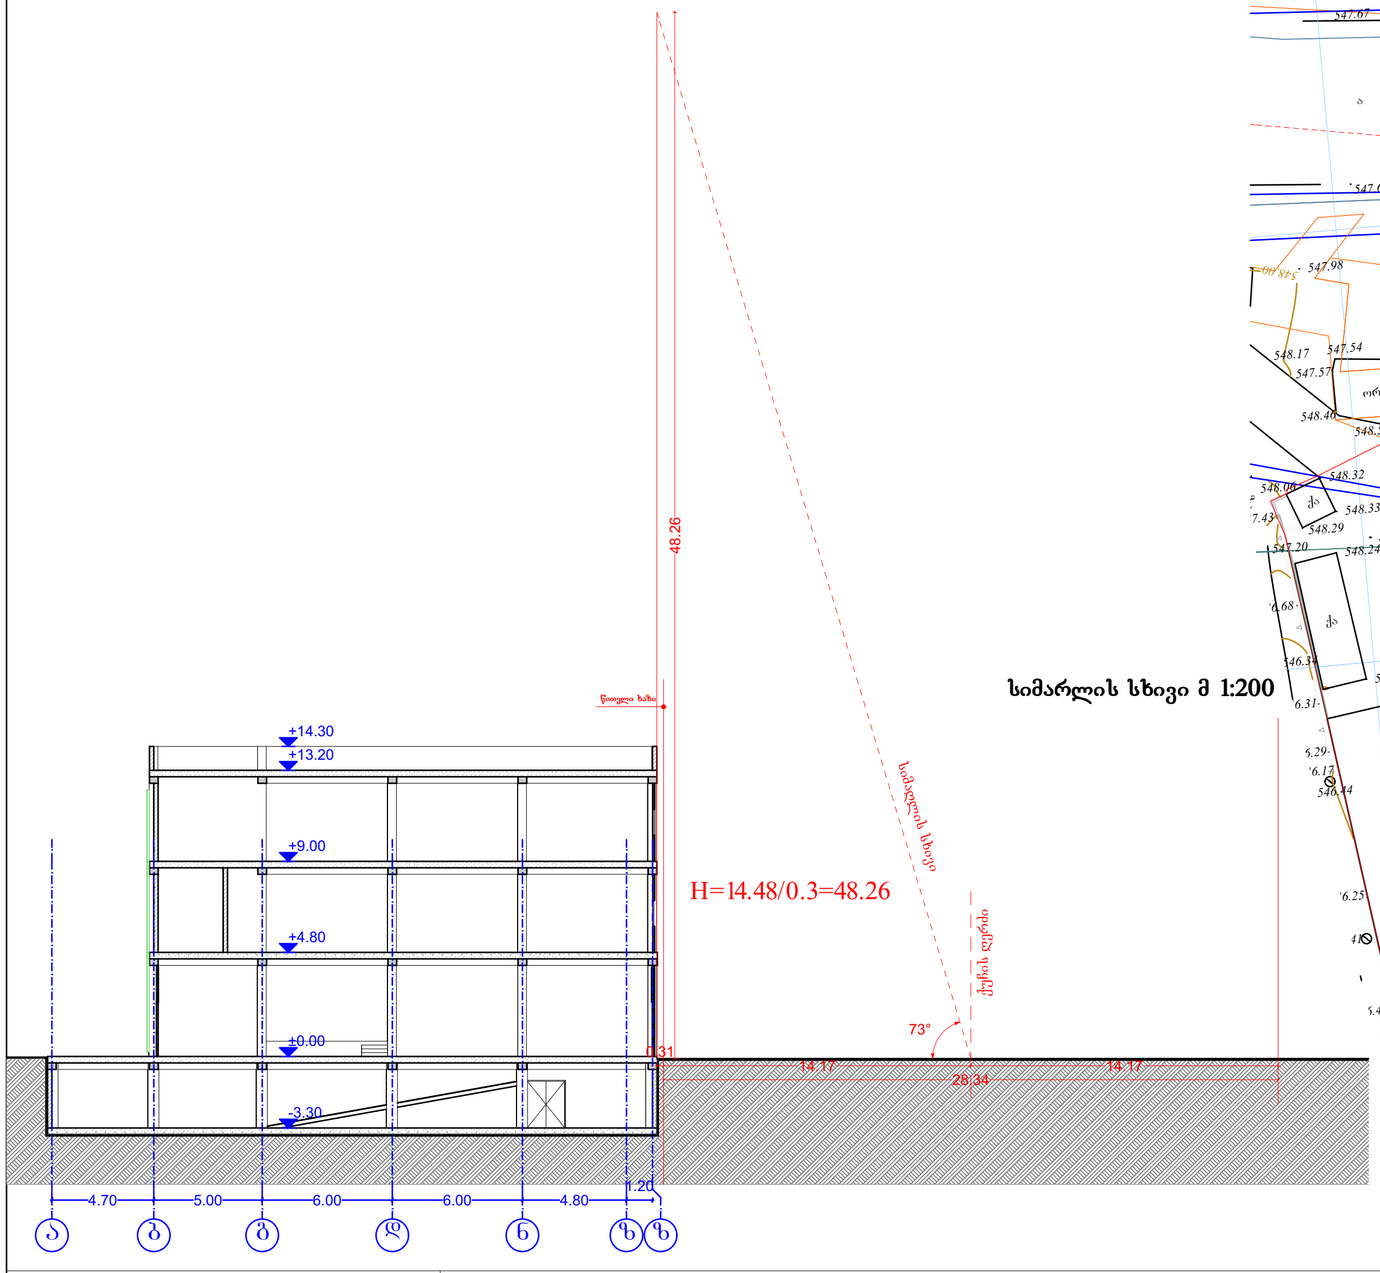

შ.პ.ს მაგმა			პროექტის სახელწოდება: სავაჭრო, საოფისე შენობა
შ. პ. ს. მაგმა, ქ.თბილისი, ისანი-სამგორის რაიონი, ლილოს დას. I კვ. კოტეჯი №2			ქ.თბილისი, დასახლება ლილო, კახეთის გზატკეცილი
დირექტორი	ლ.გაგნიძე		არქიტექტურული ნაწილი
არქიტექტორი	რ.ტყემალაძე		ნახაზი: სამაღლის სხივი
დაამუშავა	შ. ჯოჯუა		ფურცელი:
დამკვეთი	ი. გრიგოლია		მასშტაბი: 1:200, 1:500 ფორმატი: A2 9/22/2017