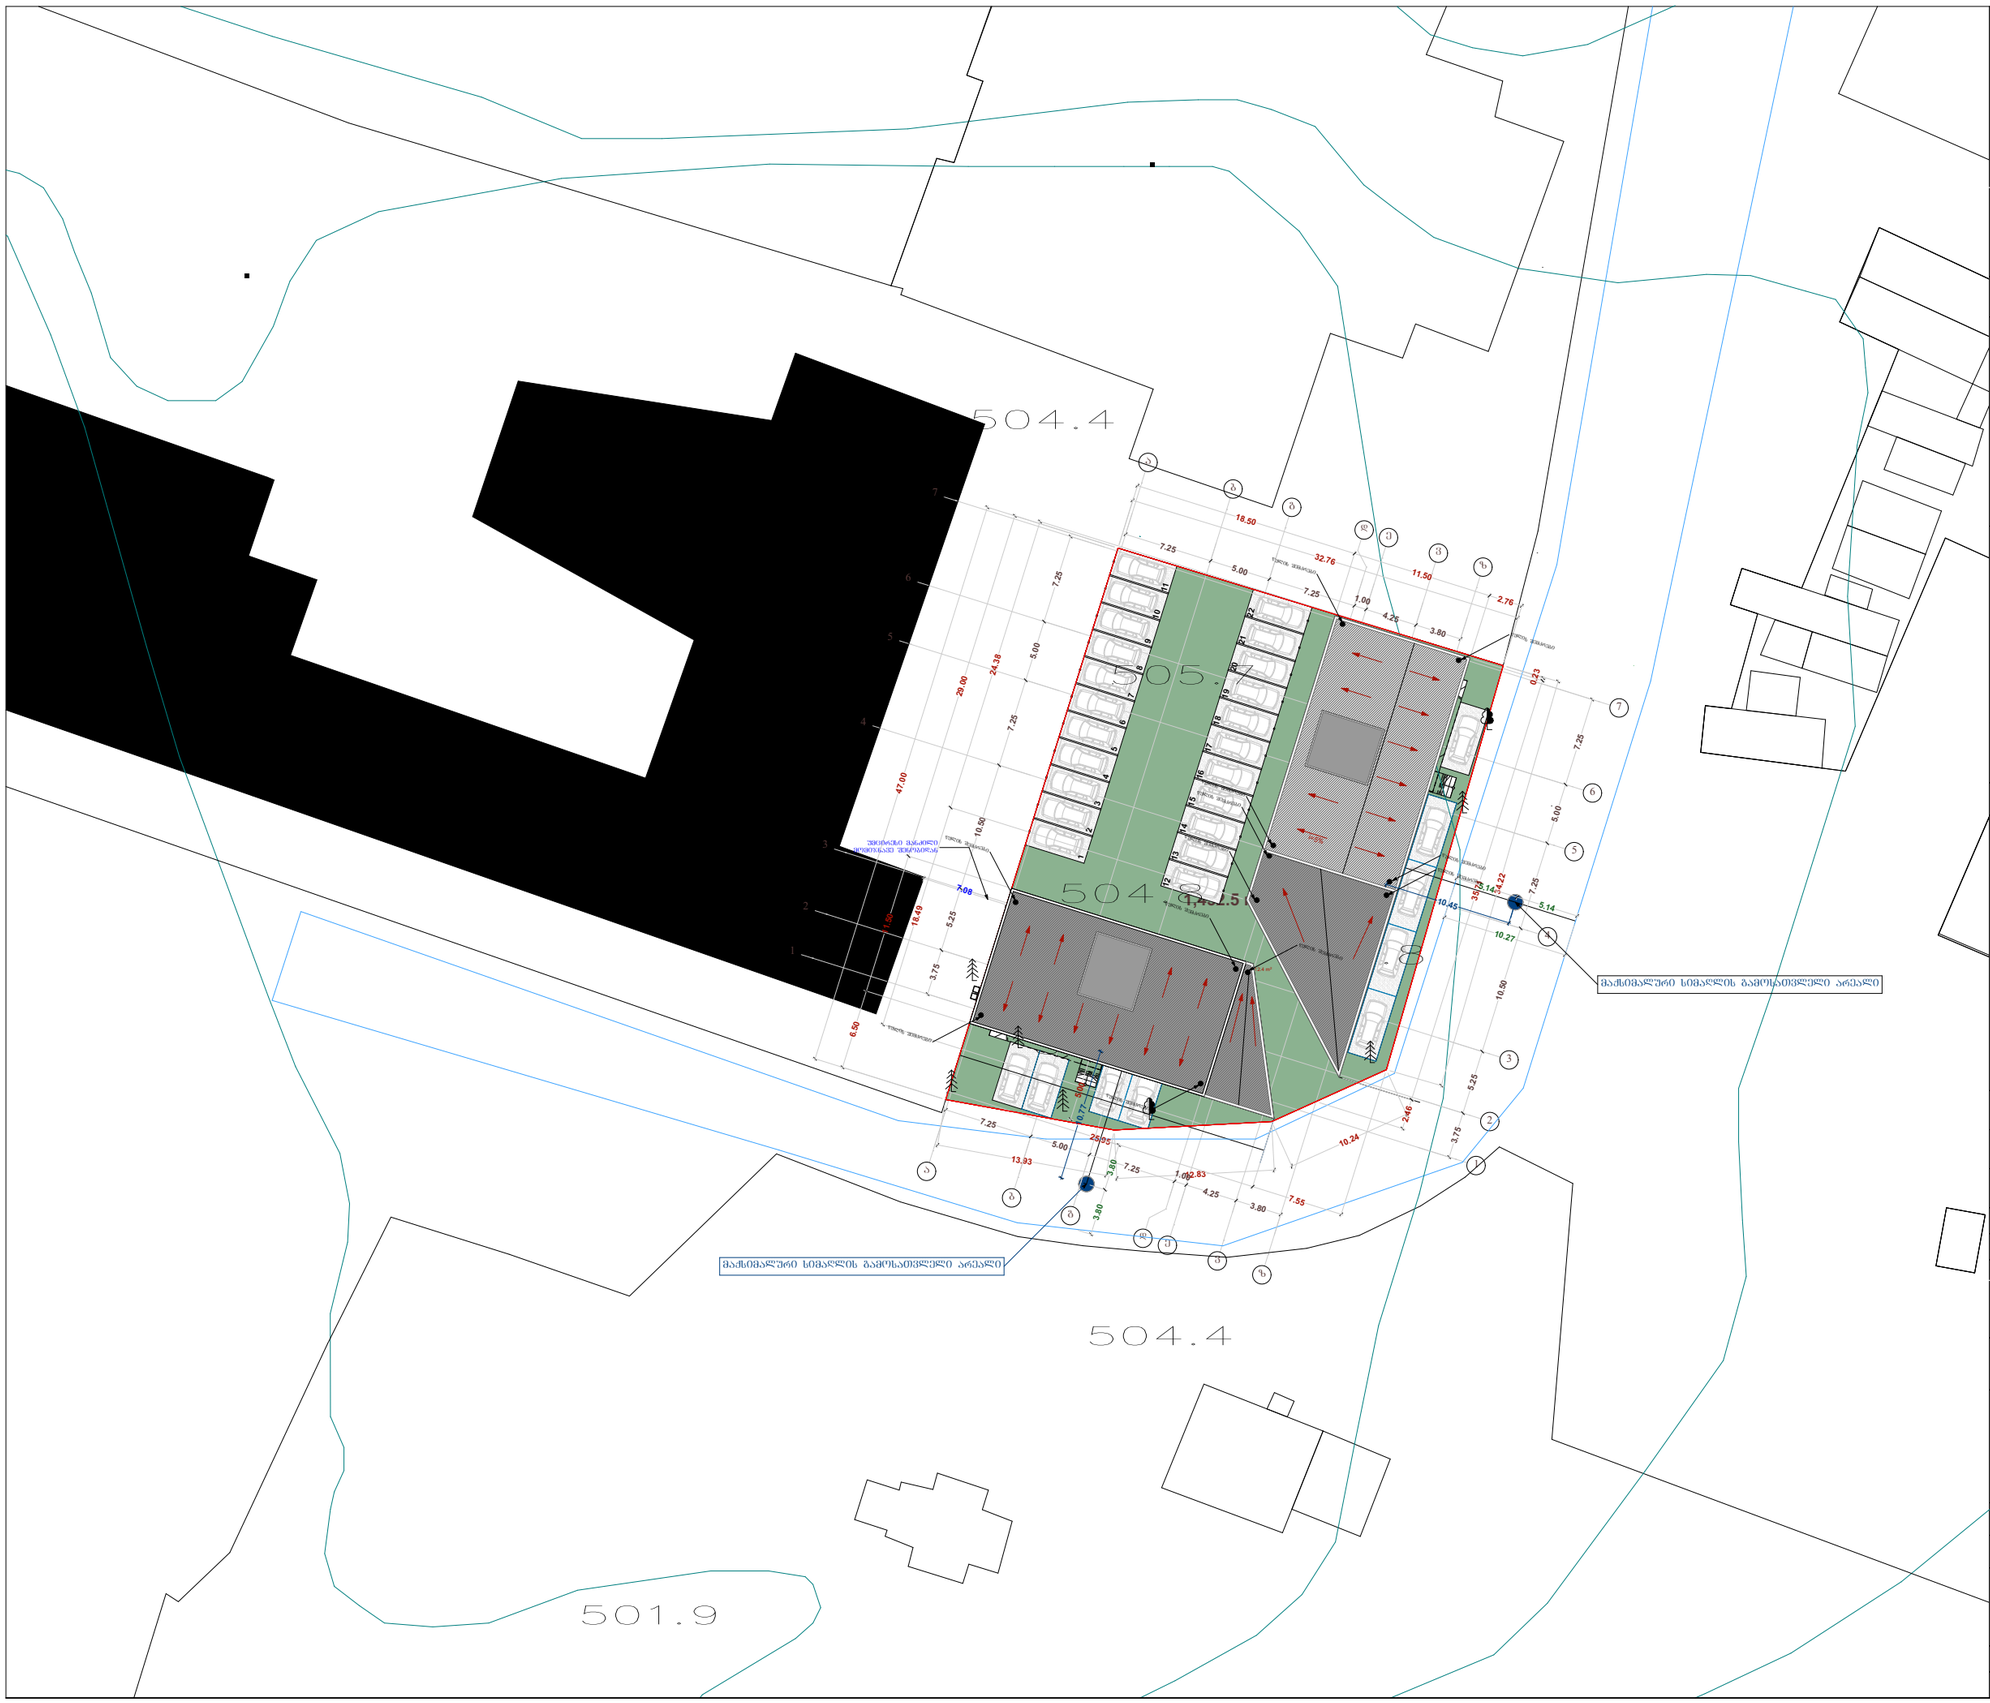

N

ტექ - ეკონომიკური მაჩვენებლები

შენიშვნები NOTES

დამკვეთი CLIENT	შპს "თეთრი სახლი"	
პროექტი PROJECT	შპს "მირა ინტერპრაიზი"	
მისამართი ADDRESS	ქ თბილისი, გმირ კურსანტთა ქუჩა №47-ის მიმდებარედ. (ნაკვეთი 06/061)	
	გვარი	ხელმოწერა
დირექტორი	ლ.ხარატი	
პროექტის ავტორი	თ. ჩინჩალაძე	
დაამუშავა	თ. ჩინჩალაძე	

არქიტექტურული ნაწილი

მაშტაბი	თარიღი DATE OF ISSUE	07/2016
1:500	ნახაზი	DRVG.
	მაქსიმალური სიმაღლის გამოსათვლელი სქემა	
სტადია STAGE	ფურც. PAGES	სულ ALL

სიმაღლის სქემა №2

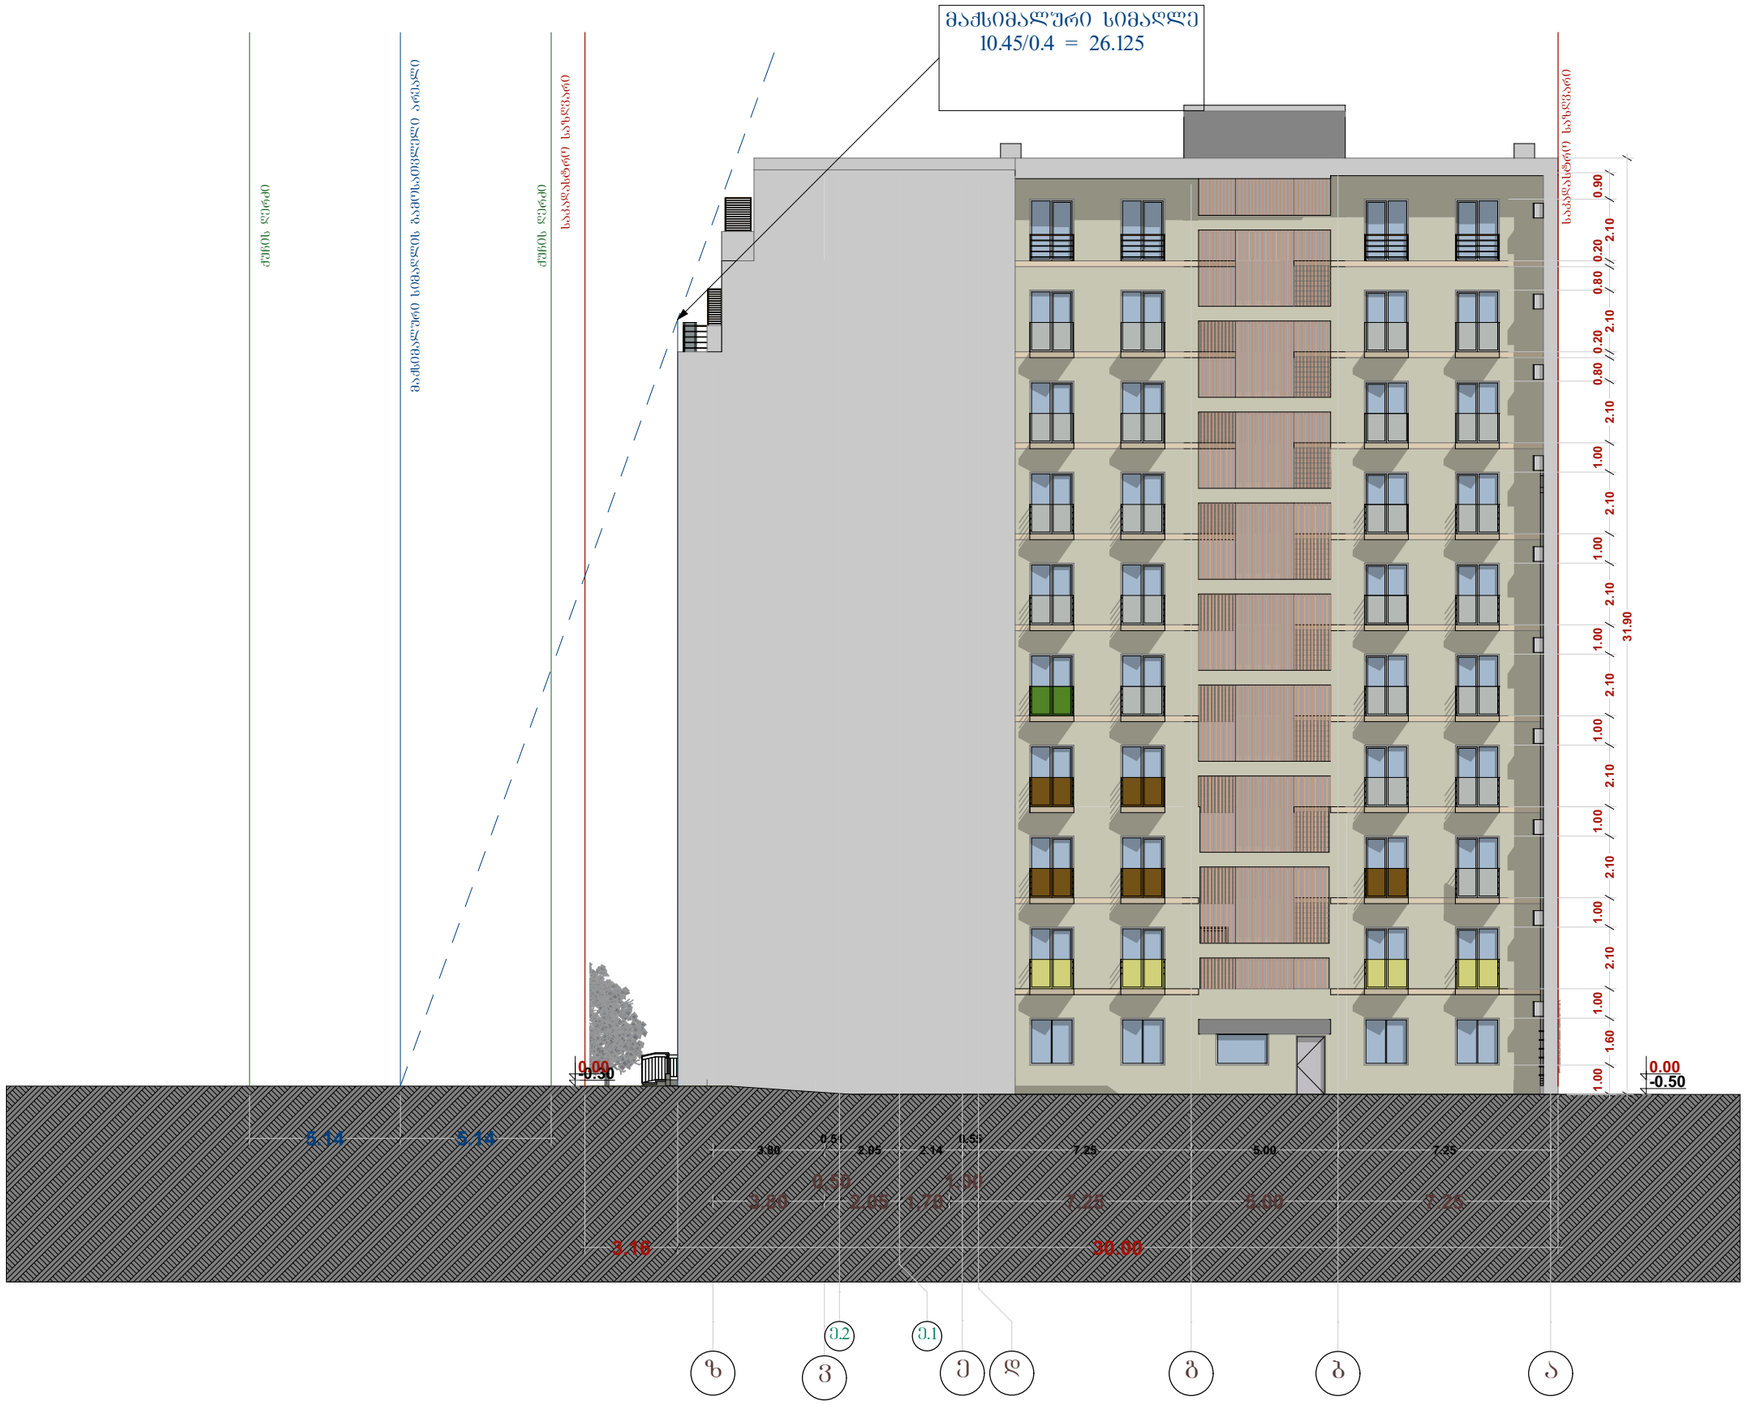

ტექ - ეკონომიკური მაჩვენებლები

დამკვეთი CLIENT	შპს "თეთრი სახლი"	
პროექტი PROJECT	შპს "მირა ენტერპრაიზი"	
მისამართი ADDRESS	ქ თბილისი, გმირ კურსანტთა ქუჩა №47-ის მიმდებარედ. (ნაკვეთი 06/061)	
	გვარი	ხელმოწერა
დირექტორი	ლ.ხარატი	
პროექტის ავტორი	თ. ჩინჩალაძე	
დაამუშავა	თ. ჩინჩალაძე	

არქიტექტურული ნაწილი

მასშტაბი SCALE	თარიღი DATE OF ISSUE	07/2017
	ნახაზი	DRVG.
1:200	სიმაღლის სქემა №2	
სტადია STAGE	ფურც. PAGES	სულ ALL

სიმაღლის სქემა №1

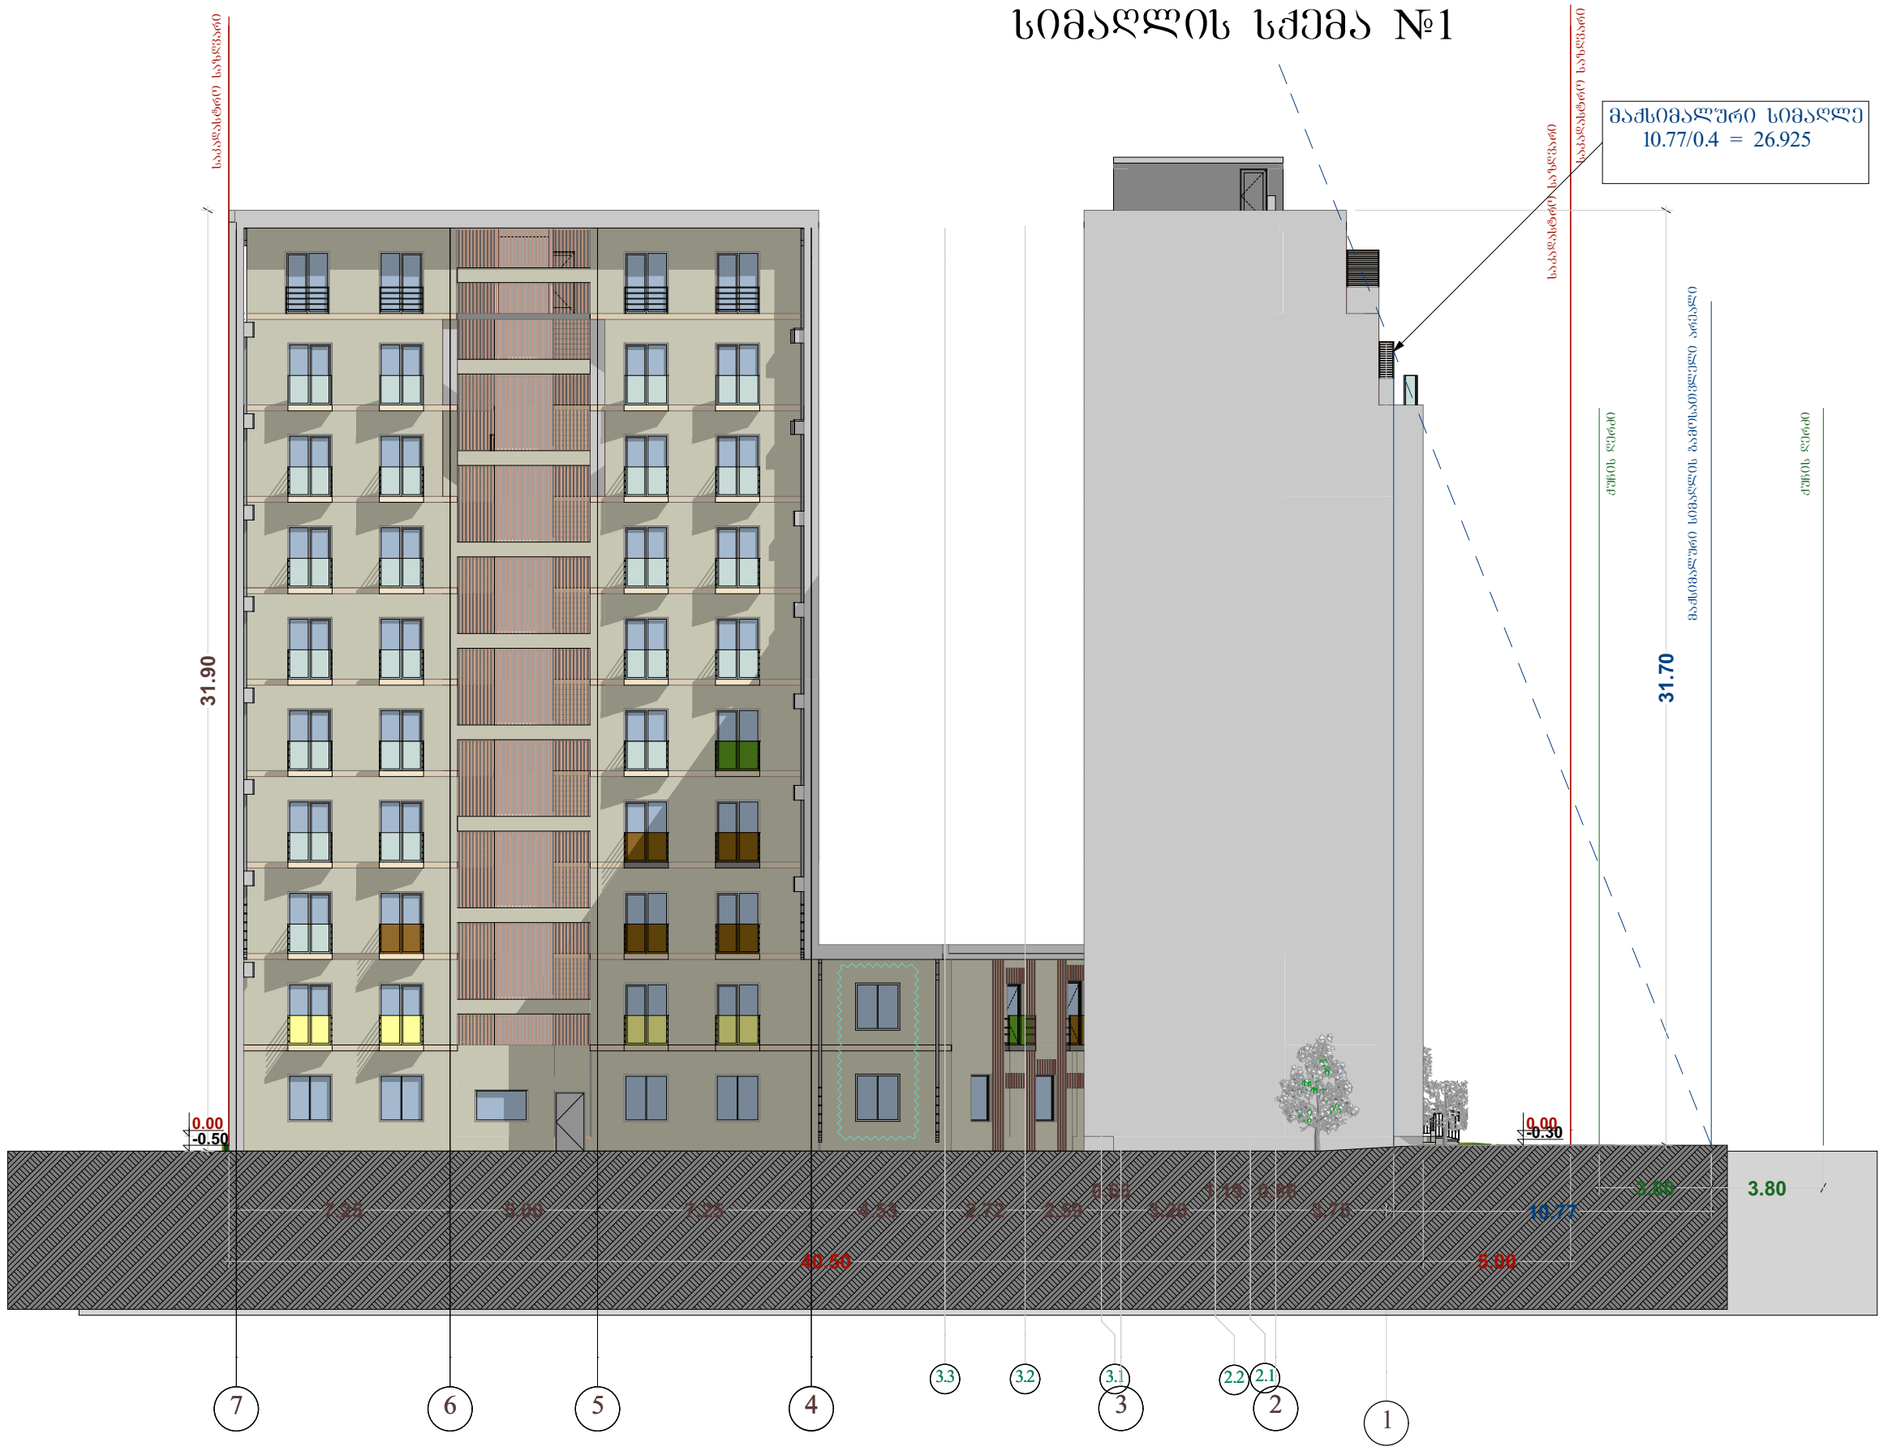

ტექ - ეკონომიკური მაჩვენებლები

ტექ - ეკონომიკური მაჩვენებლები

დამკვეთი CLIENT	შპს "თეთრი სახლი"	
პროექტი PROJECT	შპს "მირა ენტერპრაიზი"	
მისამართი ADDRESS	ქ ობოლისა, გმირ კურსანტთა ქუჩა №47-ის მიმდებარედ. (ნაკვეთი 06/061)	
	გვარი	ხელმოწერა
დირექტორი	ლ.ხარატი	
პროექტის ავტორი	თ. ჩინჩალაძე	
დაამუშავა	თ. ჩინჩალაძე	

არქიტექტურული ნაწილი

მაშტაბი SCALE	თარიღი DATE OF ISSUE	07/2017
	ნახაზი	DRVG.
1:200	სიმაღლის სქემა №1	
სტადია STAGE	ფურც. PAGES	სულ ALL