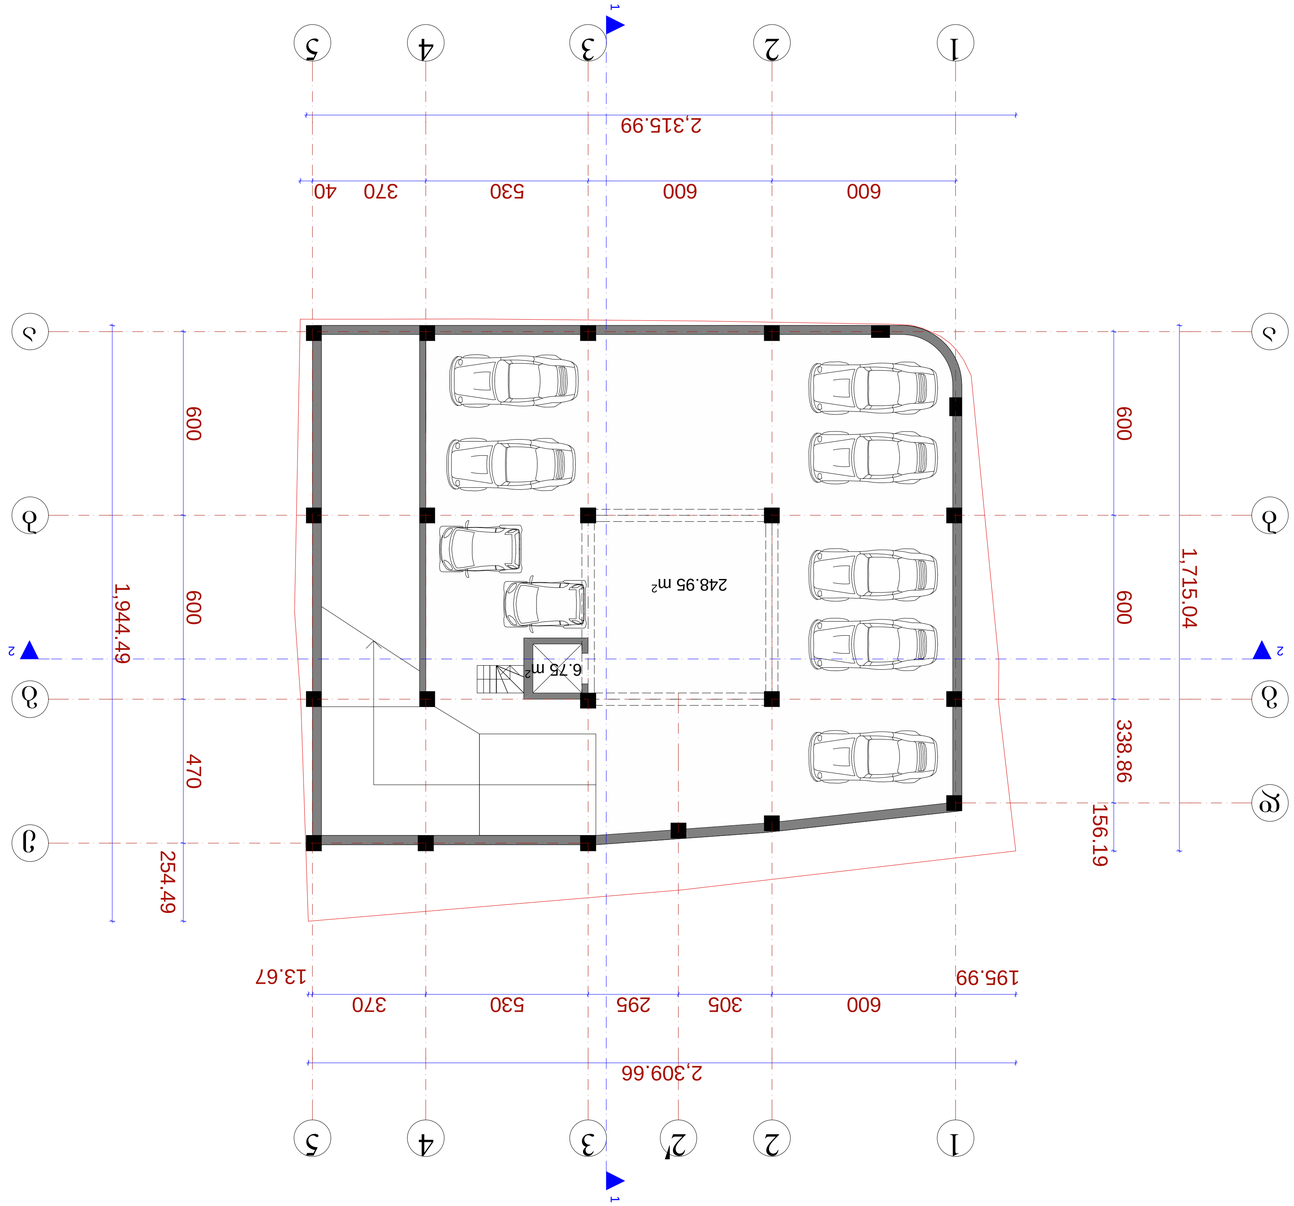

1

1

2

2

3

3

4

4

a a

b b

g g

e

5

5

2

d

600 600 530 370 40

600 600 470

254.49

600 600 338.86

156.19

2,315.99

195.99

600 305 295 530 370

13.67

2,309.66

1,944.49

1,715.04 248.95 m2

6.75 m2

გეგმა -3.00 ნიშნულზე

გეგმა -3.00 ნიშნულზე მ.: 1-100

მრავალბინიანი საცხოვრებელი სახლი

ვაკე-საბურთალოს რ-ში,

barnovis q. #84

2 2

1

1

მ.ჩხაიძე

მ.აბაიშვილი

მ.მექვაბიშვილი

მ 1:100 ფურც. ფურც.რ.

დაკვეთა #

დირექტორი

პრ.ავტორი

pr.
სტადია

პრ.მთ.არქიტ

შეასრულა

pr.mT. kons.

შეამოწმა

ნ.სვანიძე

მ.ჩხაიძე

მ.ჩხაიძე

S.p.s. ,,amfioni"

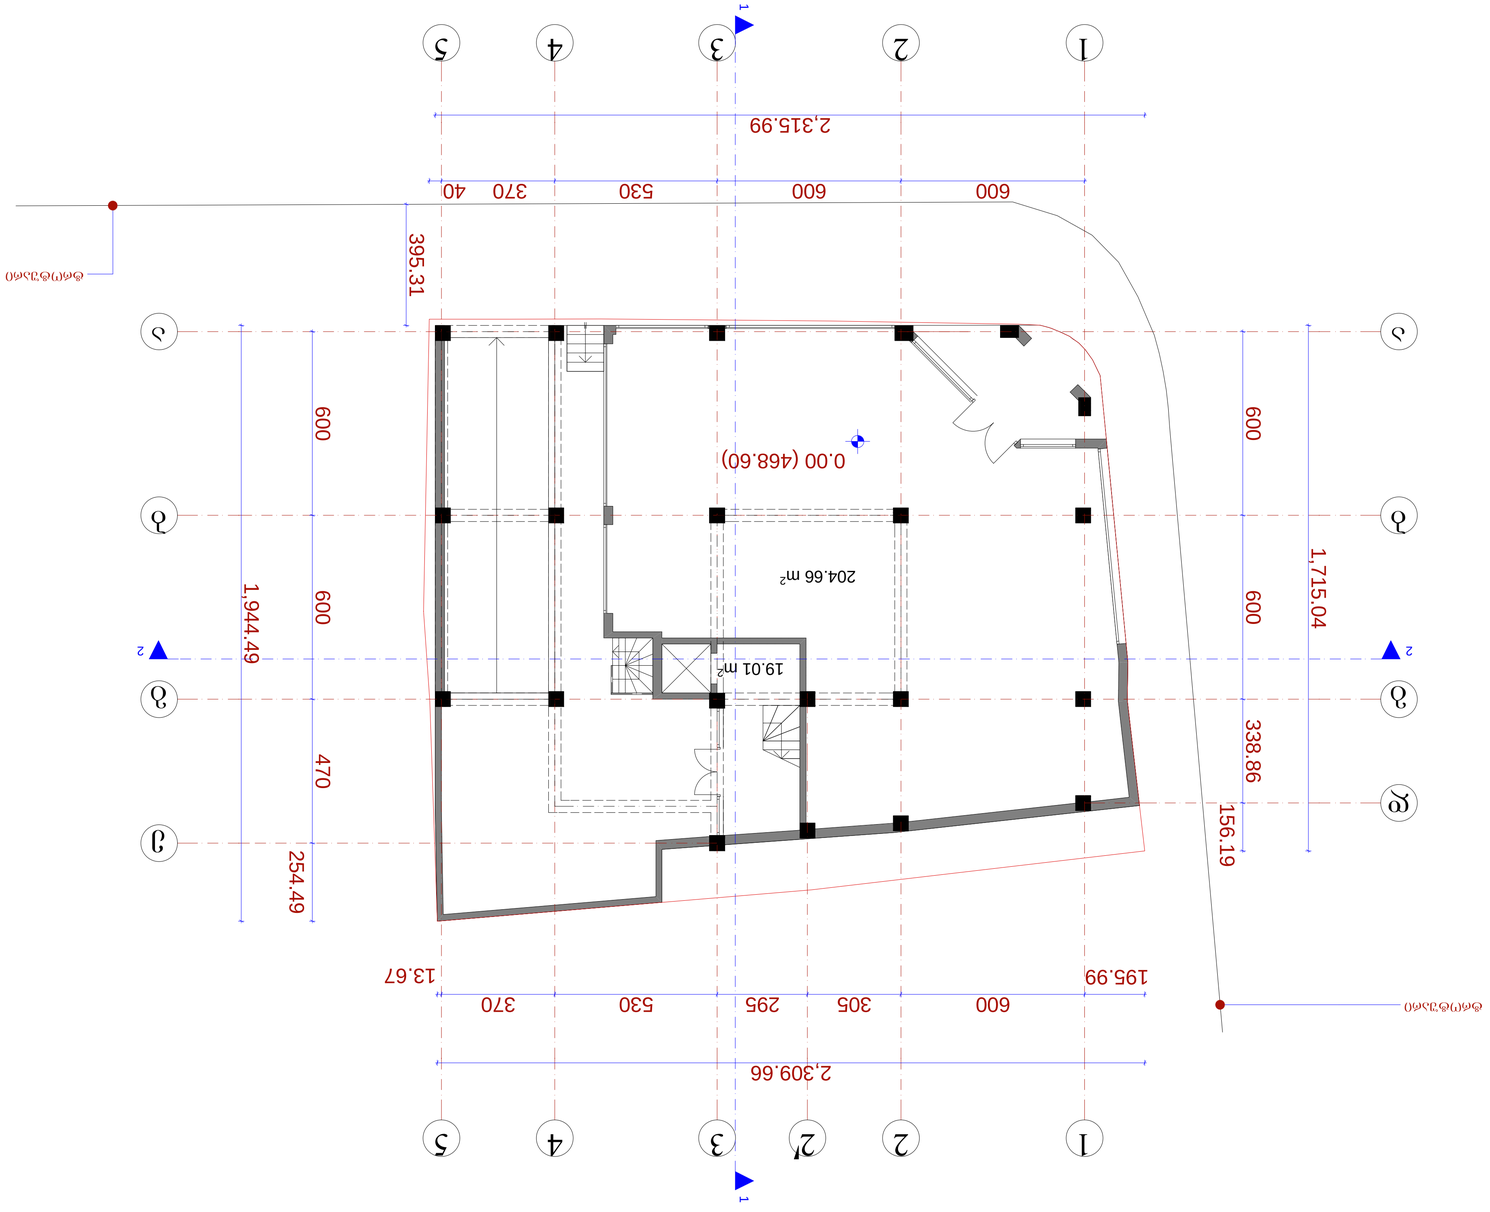

1

1

2

2

3

3

4

4

a a

b b

g g

e

5

5

2

d

600 600 530 370 40

600 600 470

254.49

600 600 338.86

156.19

2,315.99

195.99

600 305 295 530 370

13.67

2,309.66

1,944.49

1,715.04

395.31

0.00 (468.60)

2 2

204.66 m2

19.01 m2

ტროტუარი

ტროტუარი

გეგმა 0.00 ნიშნულზე მ.: 1-100

გეგმა 0.00 ნიშნულზე

მრავალბინიანი საცხოვრებელი სახლი

ვაკე-საბურთალოს რ-ში,

barnovis q. #84

1

1

მ.ჩხაიძე

მ.აბაიშვილი

მ.მექვაბიშვილი

მ 1:100 ფურც. ფურც.რ.

დაკვეთა #

დირექტორი

პრ.ავტორი

pr.
სტადია

პრ.მთ.არქიტ

შეასრულა

pr.mT. kons.

შეამოწმა

ნ.სვანიძე

მ.ჩხაიძე

მ.ჩხაიძე

S.p.s. ,,amfioni"

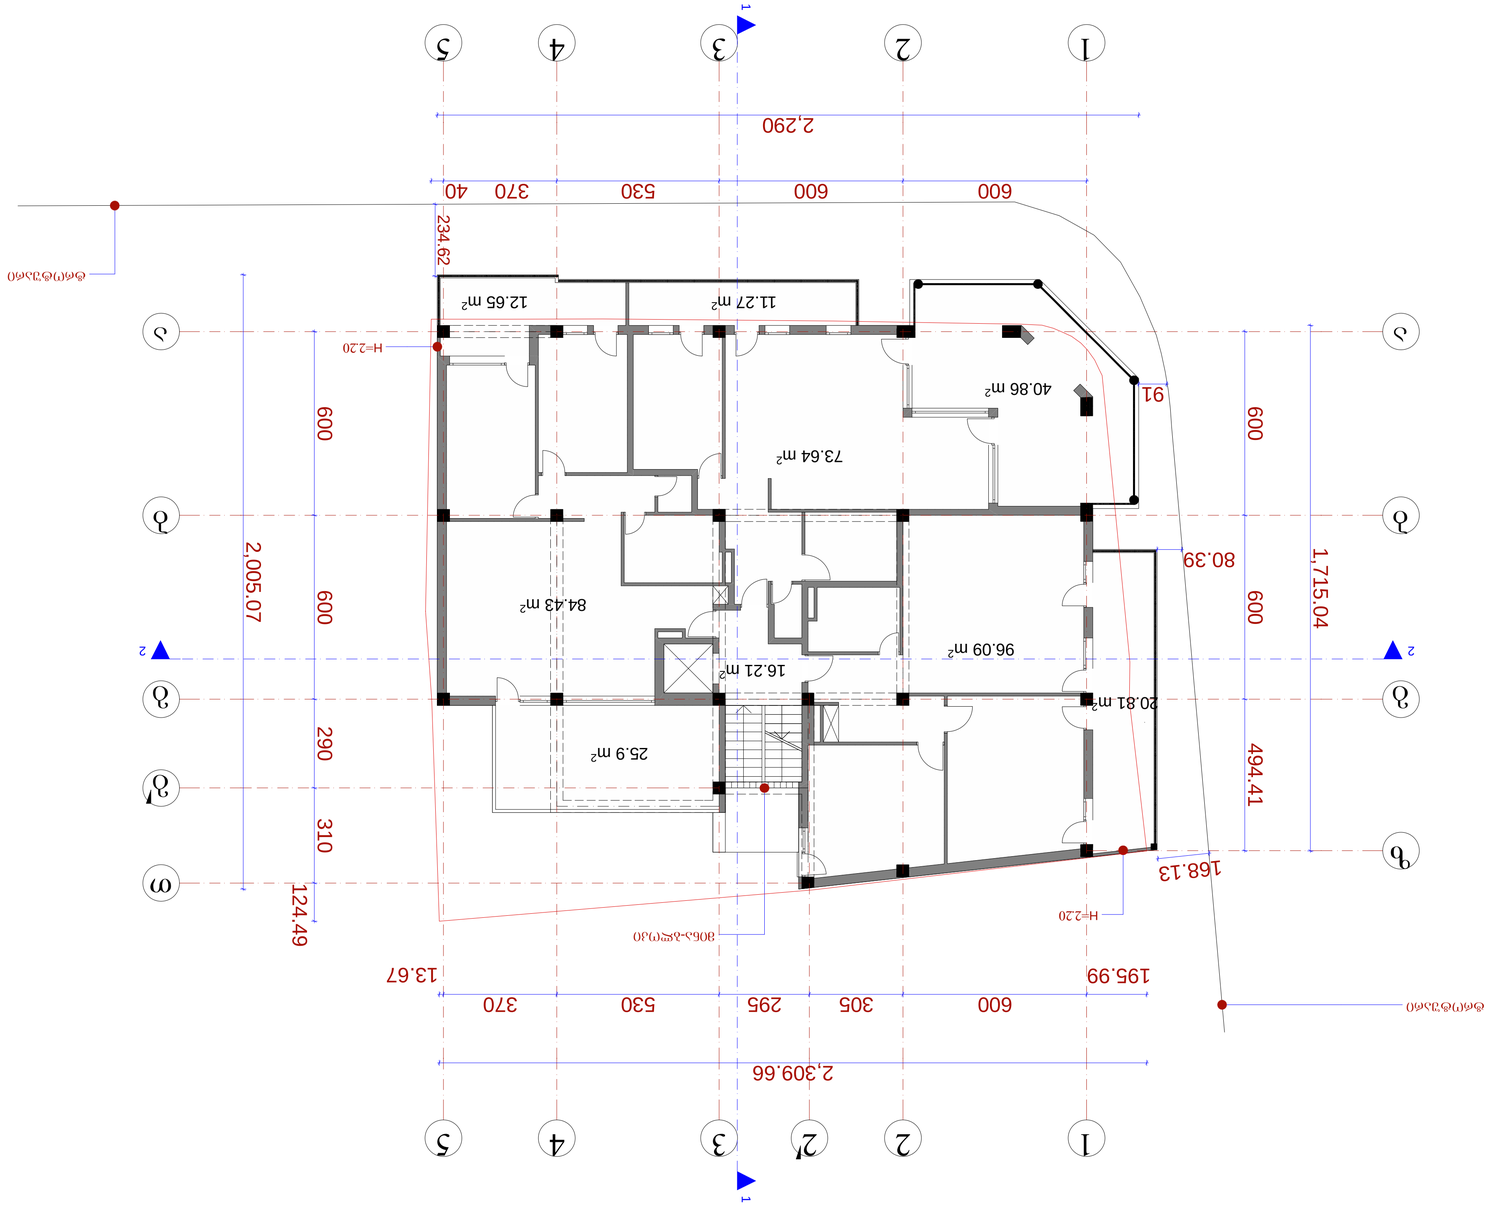

1

1

2

2

3

3

4

4

a a

b b

g g

5

5

2

T

z

g

2 2

600 600 530 370 40

600 600 290 310

124.49

600 600 494.41

2,290

195.99

600 305 295 530 370

13.67

2,309.66

1,715.04

168.13

80.39

91

234.62

2,005.07

1

1

84.43 m2
25.9 m2

11.27 m2
73.64 m2

96.09 m2
40.86 m2

16.21 m2

20.81 m2

12.65 m2

ტროტუარი

ტროტუარი

მინა-ბლოკი

H=2.20

H=2.20

გეგმა 4.95 ნიშნულზე

გეგმა 4.95 ნიშნულზე მ.: 1-100

მრავალბინიანი საცხოვრებელი სახლი

ვაკე-საბურთალოს რ-ში,

barnovis q. #84

მ.ჩხაიძე

მ.აბაიშვილი

მ.მექვაბიშვილი

მ 1:100 ფურც. ფურც.რ.

დაკვეთა #

დირექტორი

პრ.ავტორი

pr.
სტადია

პრ.მთ.არქიტ

შეასრულა

pr.mT. kons.

შეამოწმა

ნ.სვანიძე

მ.ჩხაიძე

მ.ჩხაიძე

S.p.s. ,,amfioni"

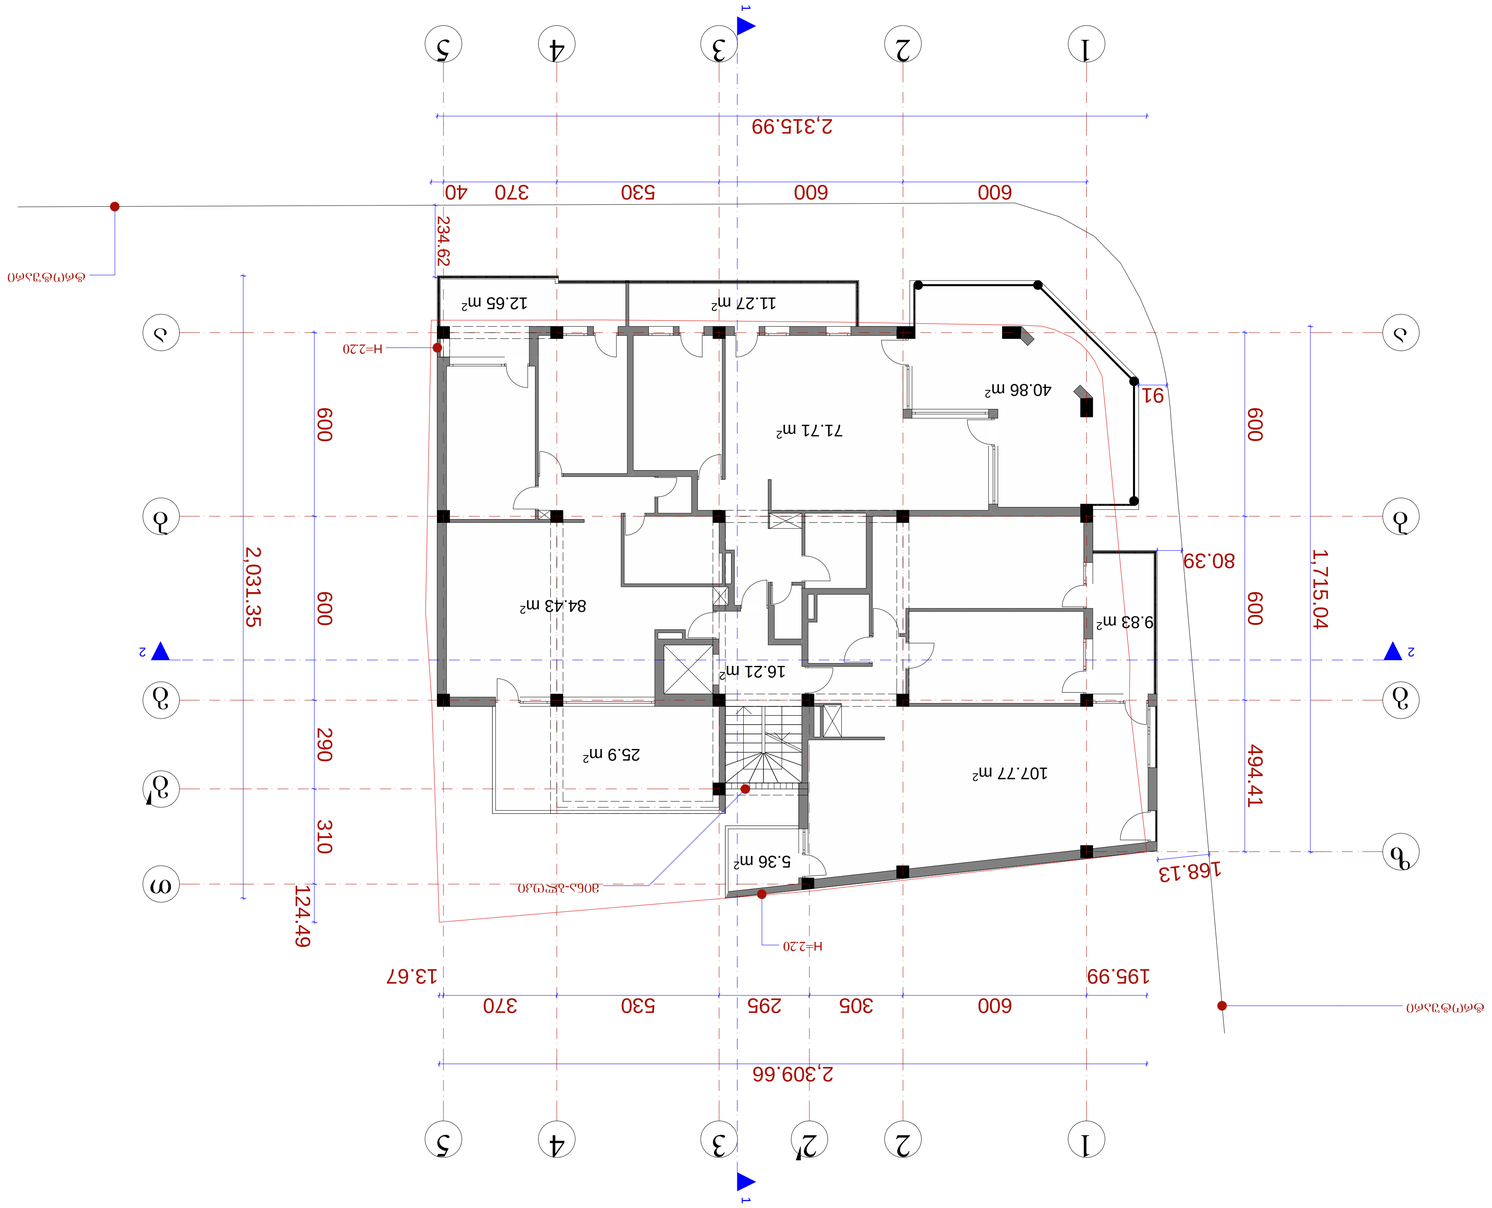

1

1

2

2

3

3

4

4

a a

b b

g g

5

5

2

T

z

g

2 2

1

1

600 600 530 370 40

600 600 290 310

124.49

600 600 494.41

2,315.99

195.99

600 305 295 530 370

13.67

2,309.66

1,715.04

2,031.35

168.13

80.39

91

234.62

84.43 m2
25.9 m2

5.36 m2

11.27 m2

9.83 m2

71.71 m2

107.77 m2

40.86 m2

12.65 m2

16.21 m2

ტროტუარი

ტროტუარი

მინა-ბლოკი

H=2.20

H=2.20

გეგმა 8.25 ნიშნულზე

გეგმა 8.25 ნიშნულზე მ.: 1-100

მრავალბინიანი საცხოვრებელი სახლი

ვაკე-საბურთალოს რ-ში,

barnovis q. #84

მ.ჩხაიძე

მ.აბაიშვილი

მ.მექვაბიშვილი

მ 1:100 ფურც. ფურც.რ.

დაკვეთა #

დირექტორი

პრ.ავტორი

pr.
სტადია

პრ.მთ.არქიტ

შეასრულა

pr.mT. kons.

შეამოწმა

ნ.სვანიძე

მ.ჩხაიძე

მ.ჩხაიძე

S.p.s. ,,amfioni"

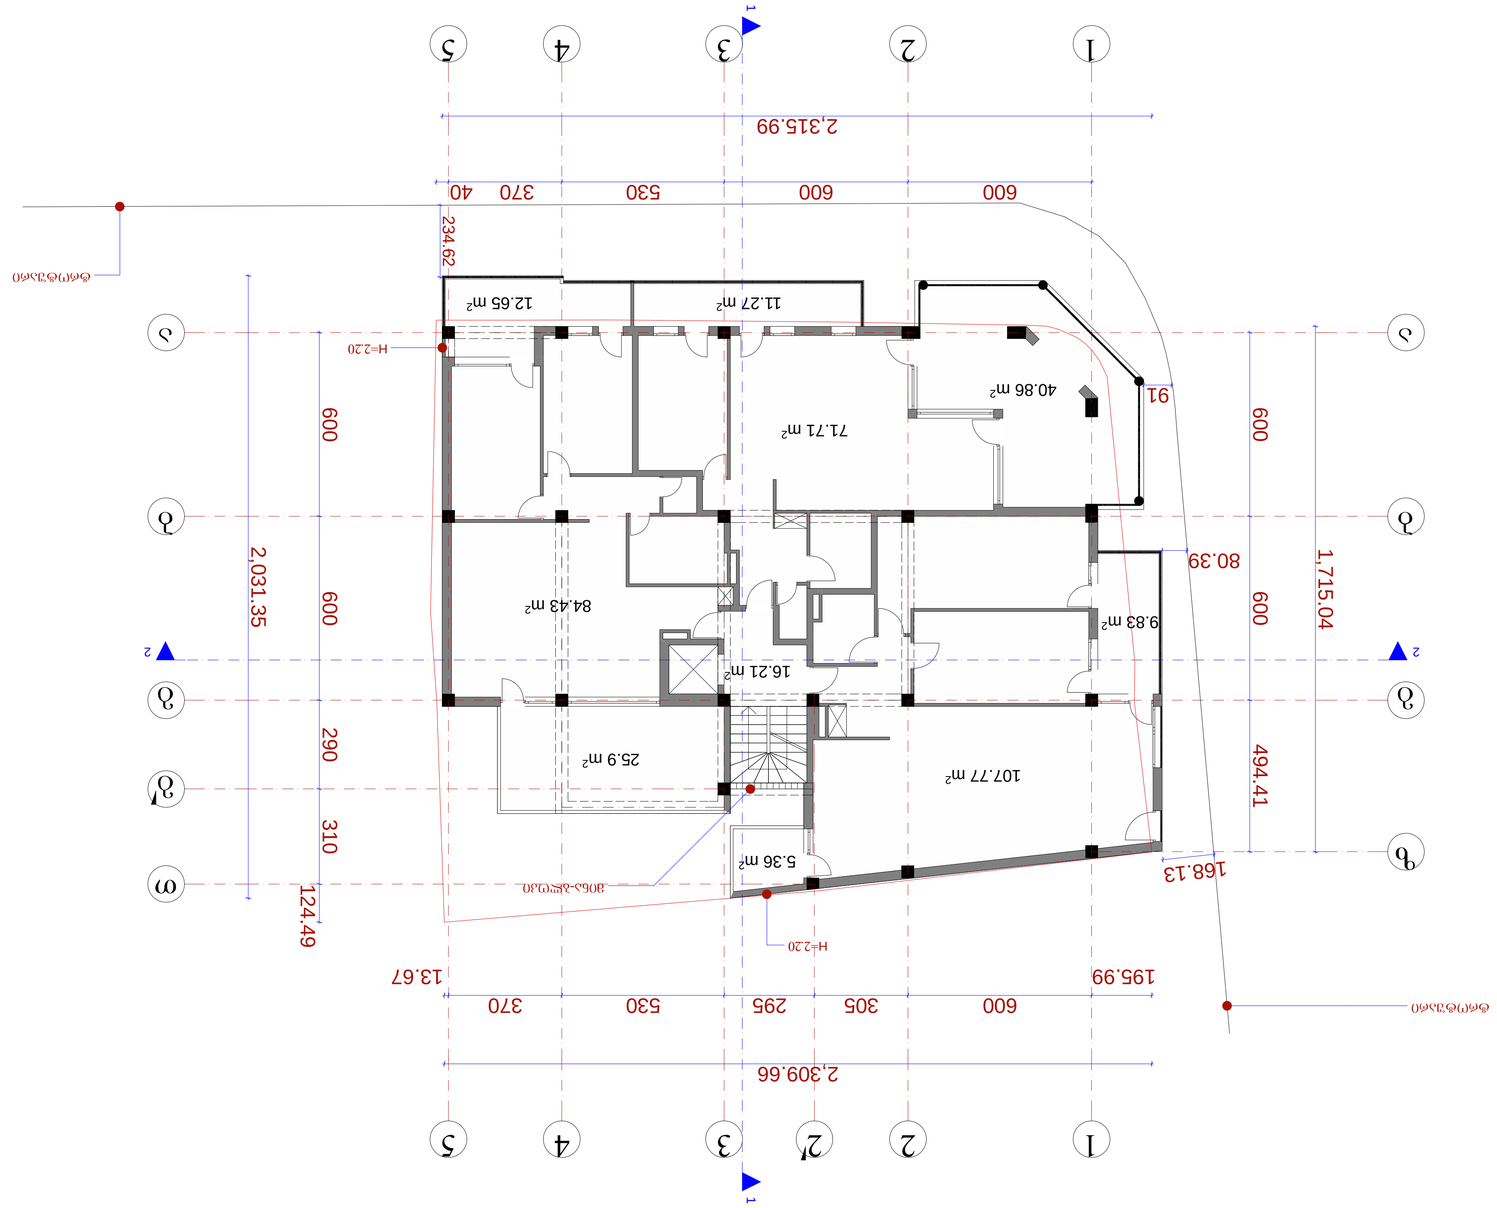

1

1

2

2

3

3

4

4

a a

b b

g g

5

5

2

T

z

g

2 2

1

1

600 600 530 370 40

600 600 290 310

124.49

600 600 494.41

2,315.99

195.99

600 305 295 530 370

13.67

2,309.66

1,715.04

168.13

80.39

91

2,031.35

234.62

84.43 m2
25.9 m2
11.27 m2

9.83 m2

71.71 m2
107.77 m2

40.86 m2

5.36 m2

12.65 m2

16.21 m2

ტროტუარი

ტროტუარი

მინა-ბლოკი

H=2.20

H=2.20

გეგმა 11.55 ნიშნულზე

გეგმა 11.55 ნიშნულზე მ.: 1-100

მრავალბინიანი საცხოვრებელი სახლი

ვაკე-საბურთალოს რ-ში,

barnovis q. #84

მ.ჩხაიძე

მ.აბაიშვილი

მ.მექვაბიშვილი

მ 1:100 ფურც. ფურც.რ.

დაკვეთა #

დირექტორი

პრ.ავტორი

pr.
სტადია

პრ.მთ.არქიტ

შეასრულა

pr.mT. kons.

შეამოწმა

ნ.სვანიძე

მ.ჩხაიძე

მ.ჩხაიძე

S.p.s. ,,amfioni"

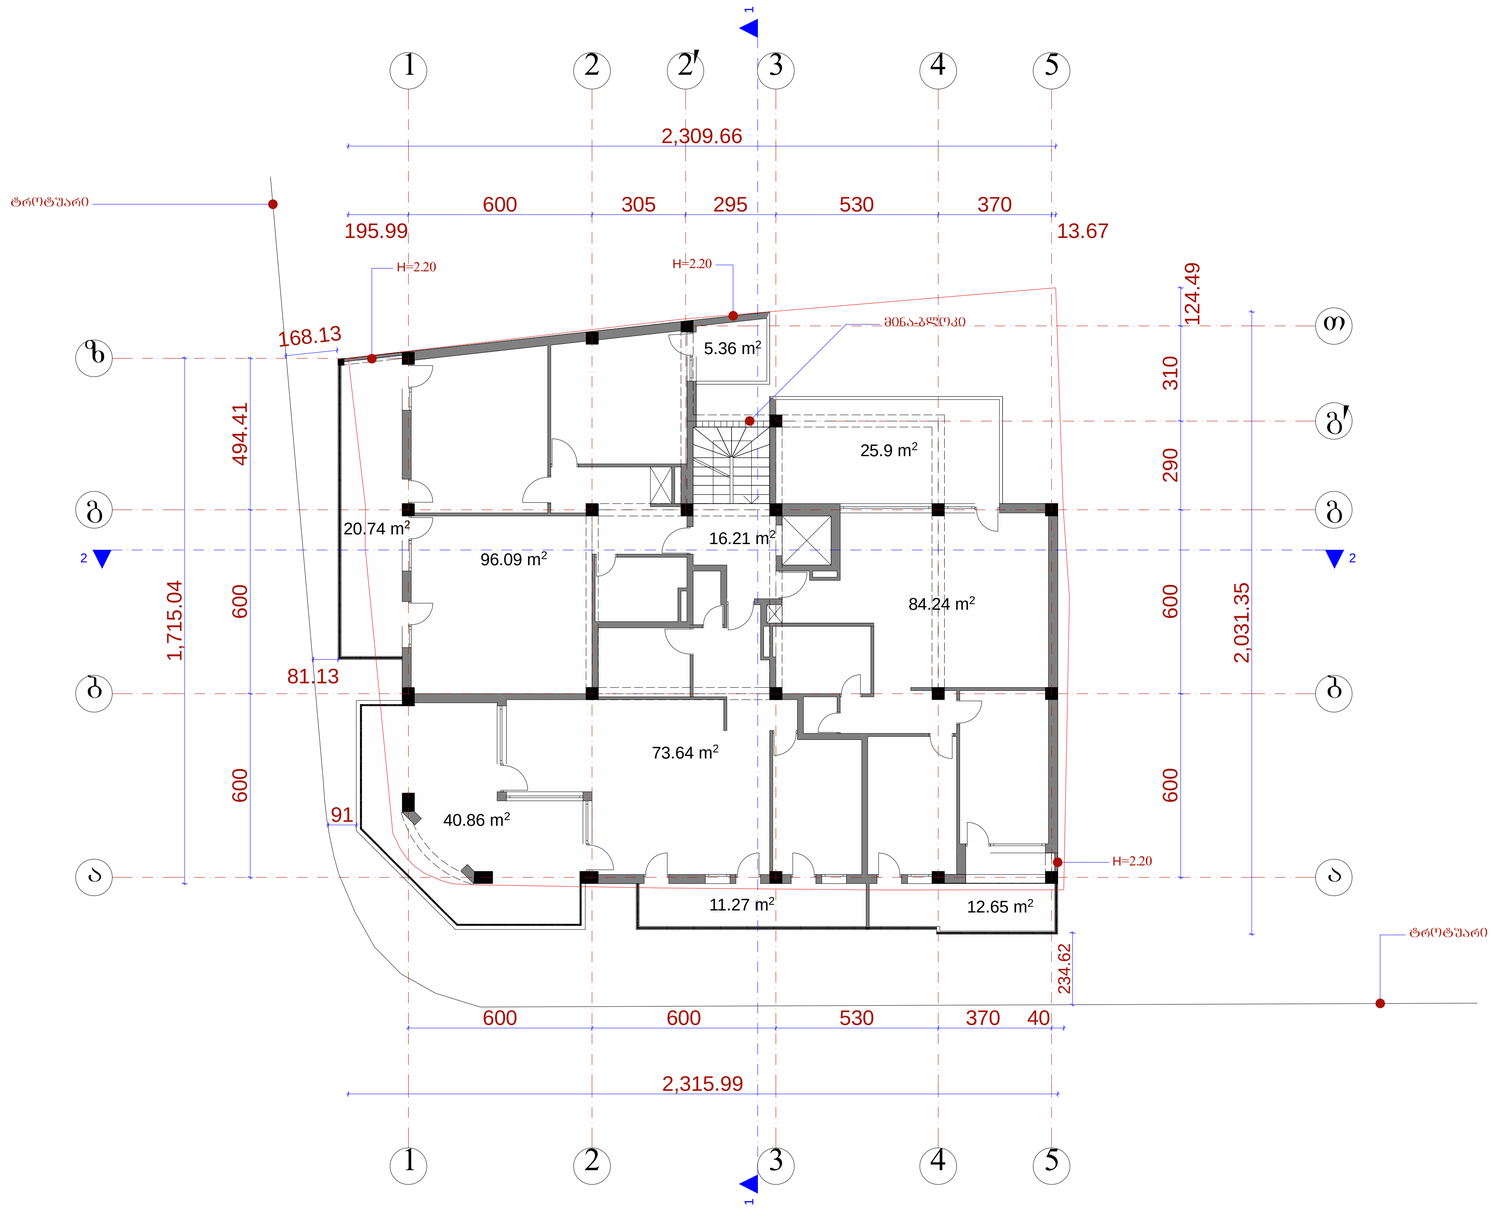

1

1

2

2

3

3

4

4

a a

b b

g g

5

5

2

T

z

g

2 2

1

1

600 600 530 370 40

600 600 290 310

124.49

600 600 494.41

2,315.99

195.99

600 305 295 530 370

13.67

2,309.66

1,715.04

168.13

81.13

91

2,031.35

234.62

25.9 m2
11.27 m2

20.74 m2

5.36 m2

40.86 m2

84.24 m2

73.64 m2
96.09 m2

12.65 m2

16.21 m2

ტროტუარი

ტროტუარი

მინა-ბლოკი

H=2.20

H=2.20

H=2.20

გეგმა 14.85 ნიშნულზე

გეგმა 14.85 ნიშნულზე მ.: 1-100

მრავალბინიანი საცხოვრებელი სახლი

ვაკე-საბურთალოს რ-ში,

barnovis q. #84

მ.ჩხაიძე

მ.აბაიშვილი

მ.მექვაბიშვილი

მ 1:100 ფურც. ფურც.რ.

დაკვეთა #

დირექტორი

პრ.ავტორი

pr.
სტადია

პრ.მთ.არქიტ

შეასრულა

pr.mT. kons.

შეამოწმა

ნ.სვანიძე

მ.ჩხაიძე

მ.ჩხაიძე

S.p.s. ,,amfioni"

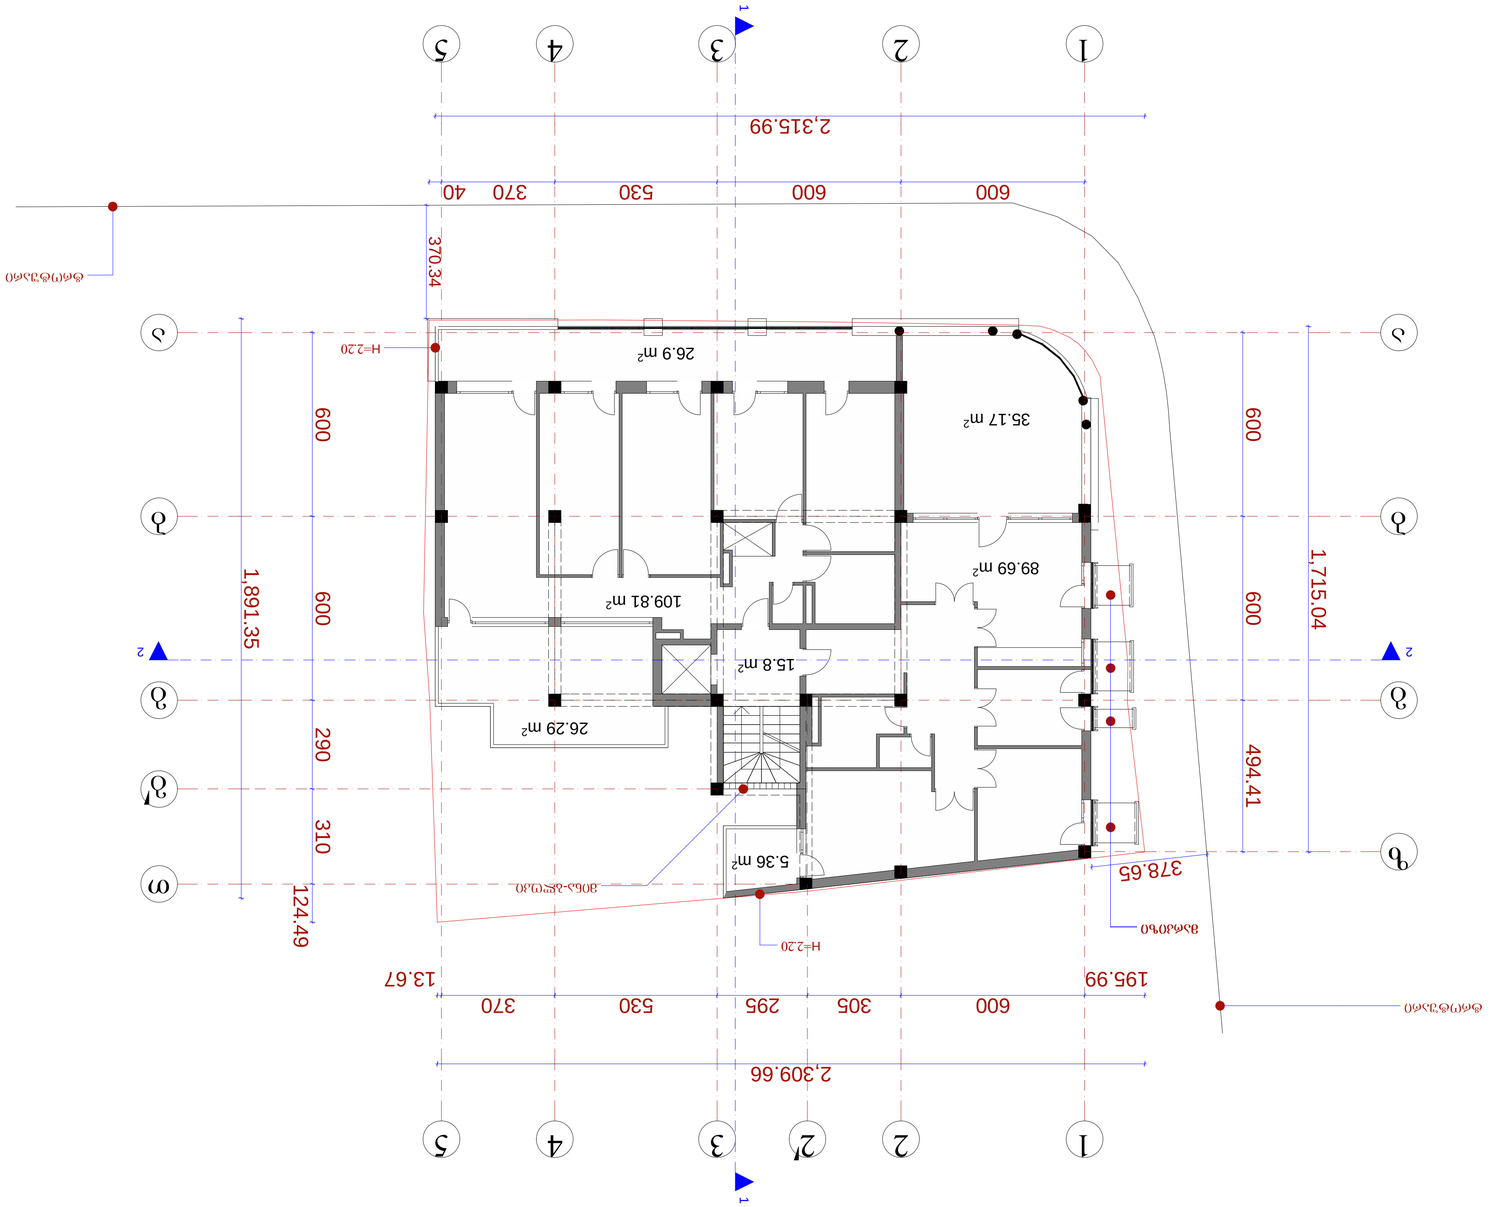

1

1

2

2

3

3

4

4

a a

b b

g g

5

5

2

T

z

g

2 2

1

1

600 600 530 370 40

600 600 290 310

124.49

600 600 494.41

2,315.99

195.99

600 305 295 530 370

13.67

2,309.66

1,715.04

378.65

370.34

1,891.35

35.17 m2

89.69 m2

109.81 m2

26.29 m2
26.9 m2
15.8 m2

5.36 m2

ტროტუარი

ტროტუარი

მინა-ბლოკი

markizi

H=2.20

H=2.20

გეგმა 18.15 ნიშნულზე

გეგმა 18.15 ნიშნულზე მ.: 1-100

მრავალბინიანი საცხოვრებელი სახლი

ვაკე-საბურთალოს რ-ში,

barnovis q. #84

მ.ჩხაიძე

მ.აბაიშვილი

მ.მექვაბიშვილი

მ 1:100 ფურც. ფურც.რ.

დაკვეთა #

დირექტორი

პრ.ავტორი

pr.
სტადია

პრ.მთ.არქიტ

შეასრულა

pr.mT. kons.

შეამოწმა

ნ.სვანიძე

მ.ჩხაიძე

მ.ჩხაიძე

S.p.s. ,,amfioni"

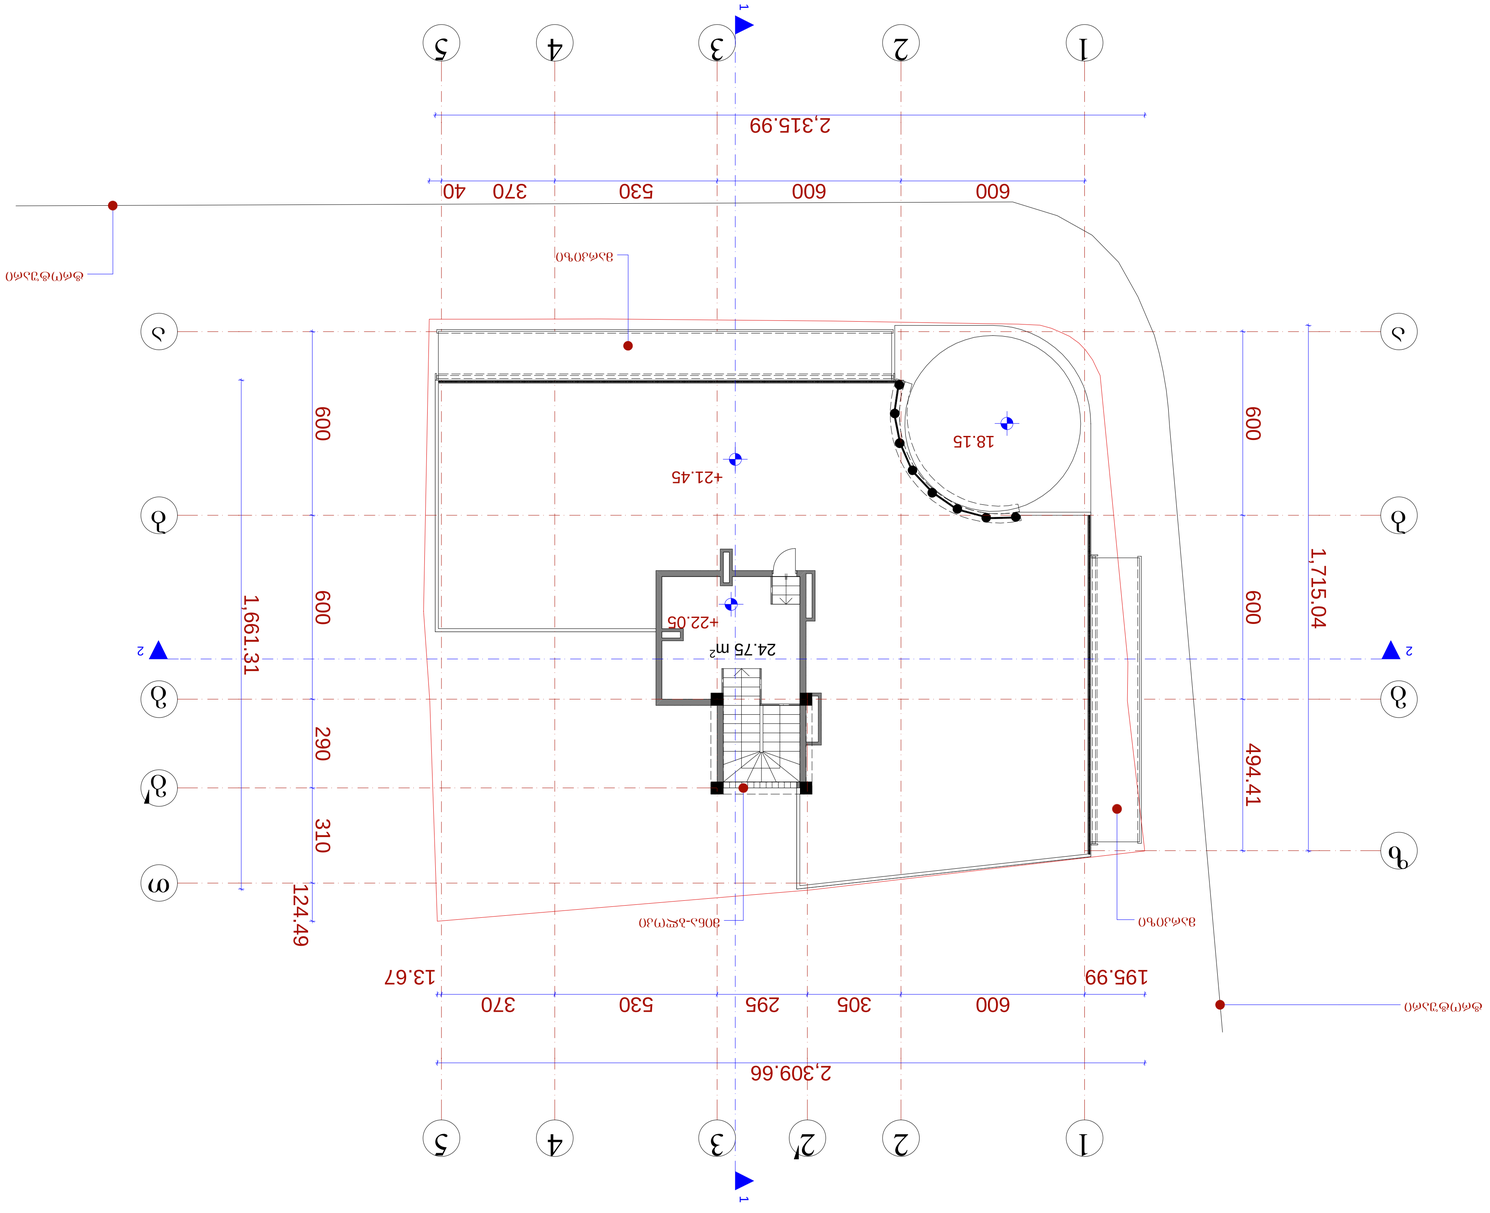

1

1

2

2

3

3

4

4

a a

b b

g g

5

5

2

T

z

g

2 2

1

1

600 600 530 370 40

600 600 290 310

124.49

600 600 494.41

2,315.99

195.99

600 305 295 530 370

13.67

2,309.66

1,661.31

1,715.04

18.15

+21.45

+22.05
24.75 m2

ტროტუარი

ტროტუარი

მარკიზი მინა-ბლოკი

markizi

გეგმა 21.45 ნიშნულზე

მრავალბინიანი საცხოვრებელი სახლი

ვაკე-საბურთალოს რ-ში,

barnovis q. #84

გეგმა 21.45 ნიშნულზე მ.: 1-100

მ.ჩხაიძე

მ.აბაიშვილი

მ.მექვაბიშვილი

მ 1:100 ფურც. ფურც.რ.

დაკვეთა #

დირექტორი

პრ.ავტორი

pr.
სტადია

პრ.მთ.არქიტ

შეასრულა

pr.mT. kons.

შეამოწმა

ნ.სვანიძე

მ.ჩხაიძე

მ.ჩხაიძე

S.p.s. ,,amfioni"

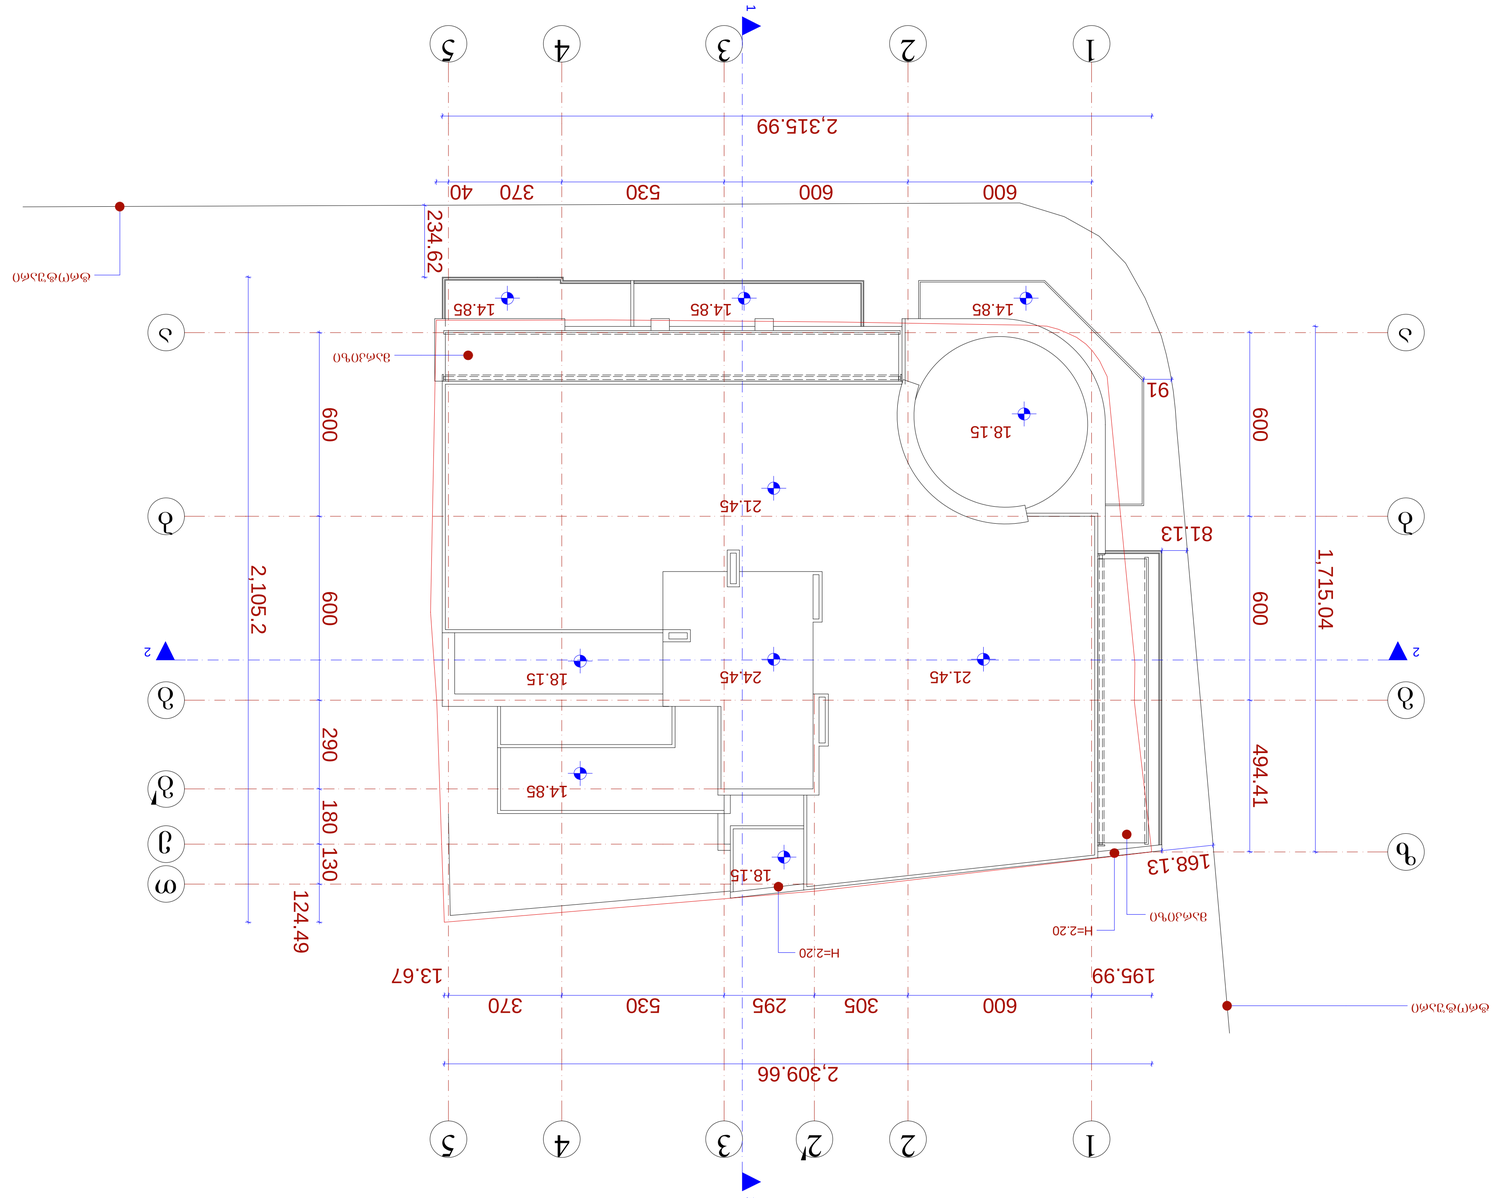

e

2

T

g

1

1

2

2

3

3

4

4

5

5

a a

b b

g g

z

2 2

1

1

600 600 530 370 40

600 600 290 180 130

124.49

600 600 494.41

2,315.99

195.99

600 305 295 530 370

13.67

2,309.66

2,105.2

1,715.04

168.13

81.13

91

234.62

24.45

21.45

18.15

14.85

18.15

14.85 14.85 14.85

21.45
18.15

ტროტუარი

ტროტუარი

markizi

markizi

H=2.20

H=2.20

სახურავის გეგმა

სახურავის გეგმა მ.: 1-100

მრავალბინიანი საცხოვრებელი სახლი

ვაკე-საბურთალოს რ-ში,

barnovis q. #84

მ.ჩხაიძე

მ.აბაიშვილი

მ.მექვაბიშვილი

მ 1:100 ფურც. ფურც.რ.

დაკვეთა #

დირექტორი

პრ.ავტორი

pr.
სტადია

პრ.მთ.არქიტ

შეასრულა

pr.mT. kons.

შეამოწმა

ნ.სვანიძე

მ.ჩხაიძე

მ.ჩხაიძე

S.p.s. ,,amfioni"