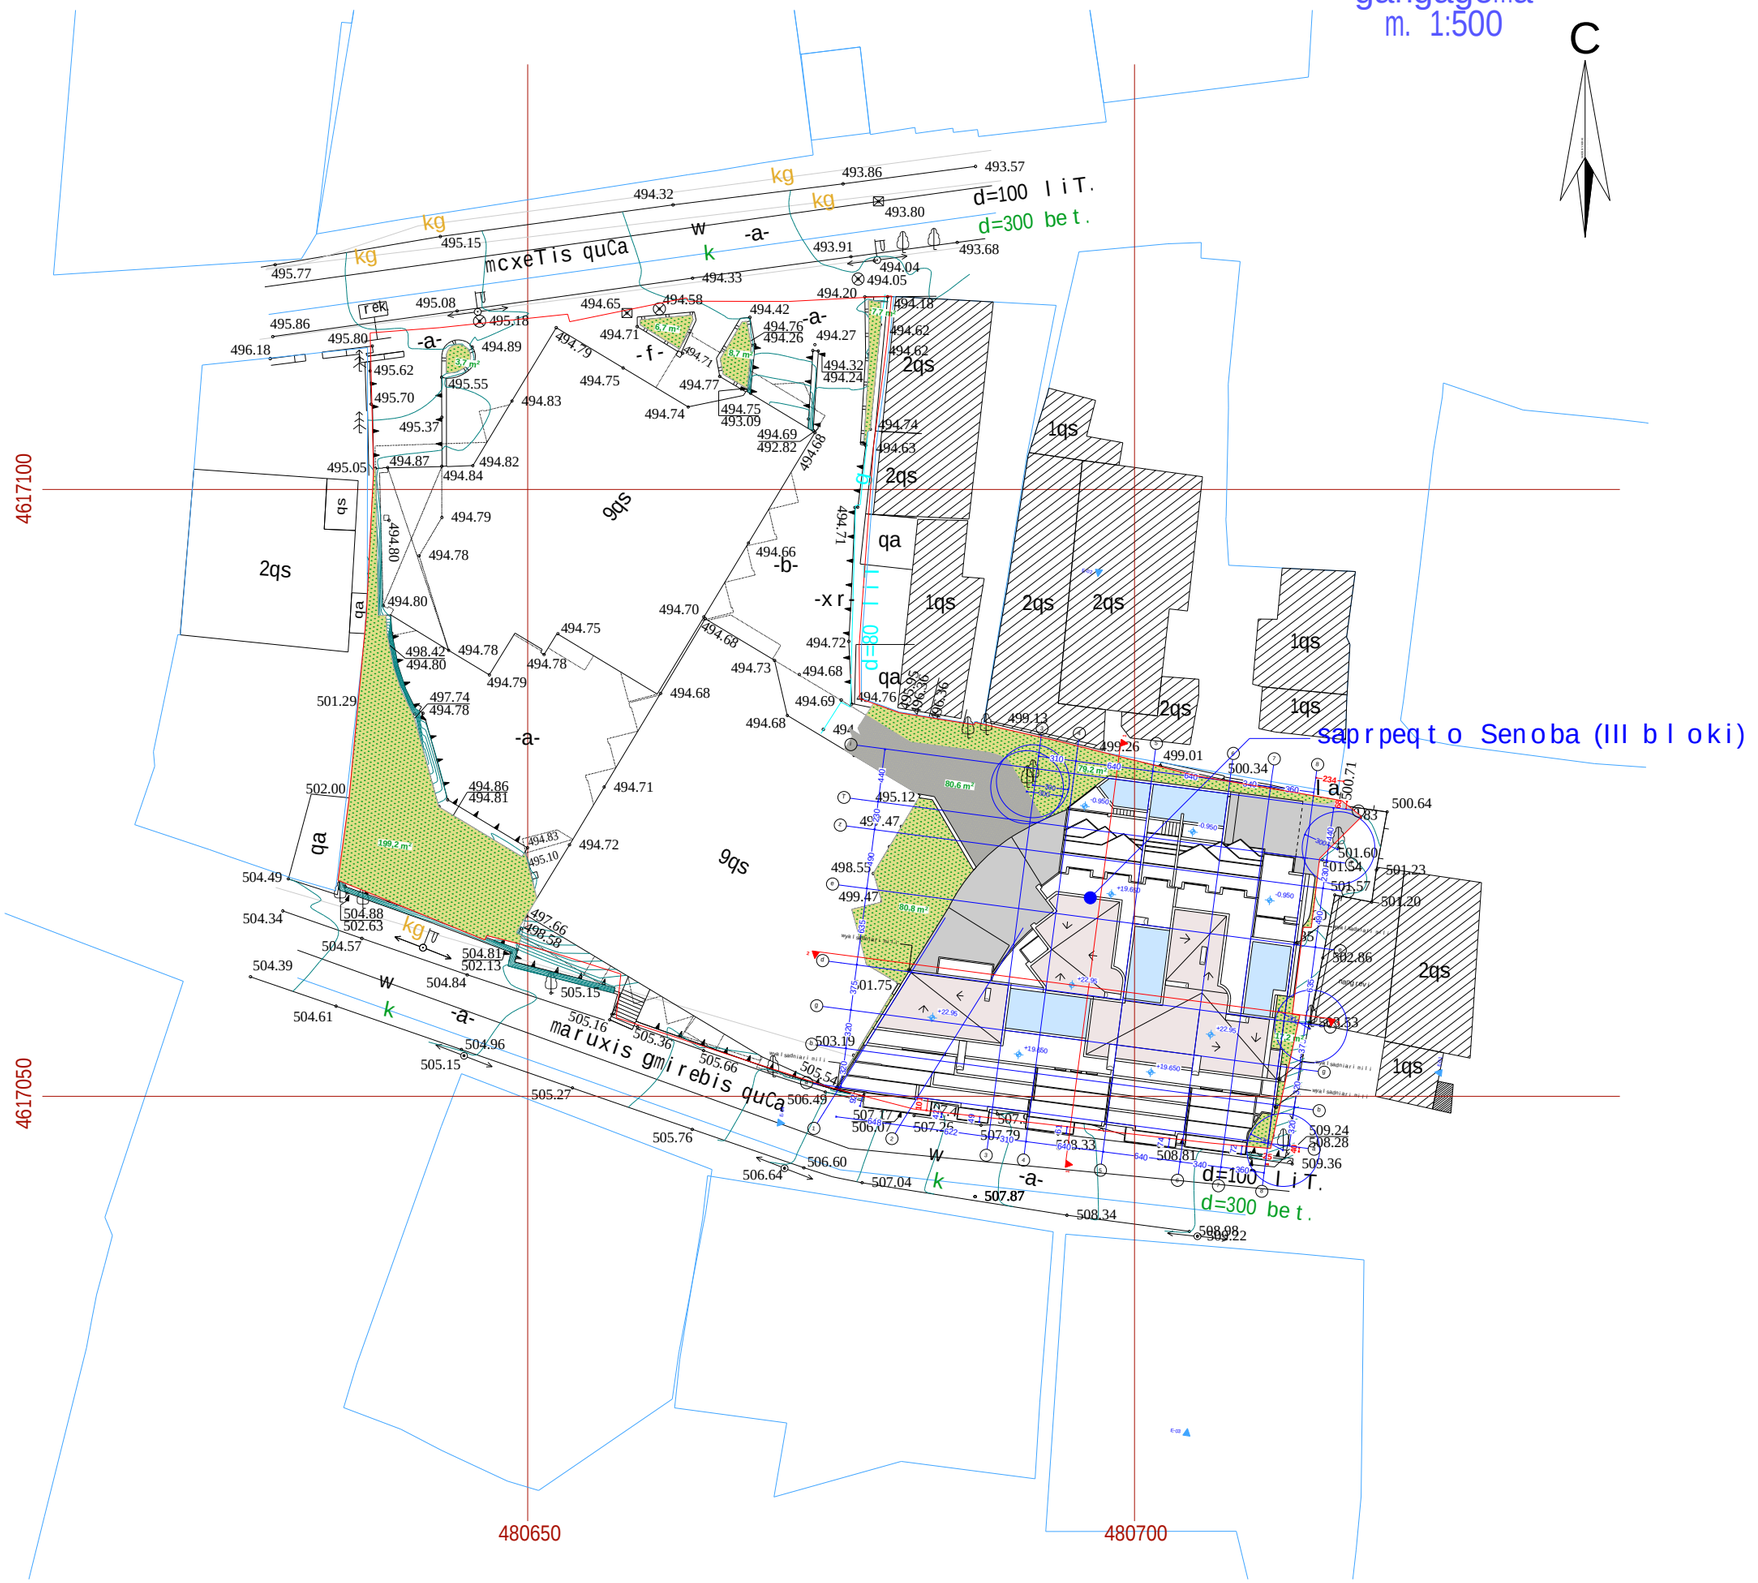


formati A-3	Tbilisi 2016 dakveTa #	failis saxeli

eqsplikacia:

pirobiTi niSnebi:

0.00 m²	binis mTliani farTi
0,00 m²	sacxovrebeli farTi
0,00 m2	sazafxulo farTi
	nakveTis sazRvari
	ganaSenianebis regulirebis xazi
	teq. daniSnulebis saTavso

misamarTi: q. Tbilisi, mcxeTis q. #48-50, maruxis gmirebis q. # 8

proeqtis saxelwodeba:
marvalbiniani sacxovrebeli saxli

stadia	proeqti	
furceli	furceli	
Tanamdeboba	gvari	xelmowera
direqtori	g.bendeliani	
arqiteqtori	i.gogoxia	
arqiteqtori	r. bakuraZe	
Seasrula		

saproeqto logo	misamarTi
BIJI ARCHITECTURE	q. Tbilisi lorTqifaniZis q. 2d TEL: 595 55-35-74 599 75-28-88

masStabi		
TaraRi		
stadia	furceli	furclebi
proeqti		


საქართველო
ქ. თბილისის მერია
სსიპ თბილისის არქიტექტურის სამსახური

ქალაქი თბილისი, ქუჩა მცხეთა, №48-50/ქალაქი თბილისი, ქუჩა მარუხის გმირები, №8, (ს/კ:01.14.11.041.026)
შპს "სიმპათია"-ს (ს/ნ:212273056) საკუთრებაში არსებული 3480 კვ.მ. არასასოფლო-სამეურნეო
დანიშნულების მიწის ნაკვეთის და მისი მიმდებარე ტერიტორიის ტოპოგრაფიული

გეგმა

სამსახურის უფროსი: /_____/

საფუძველი:

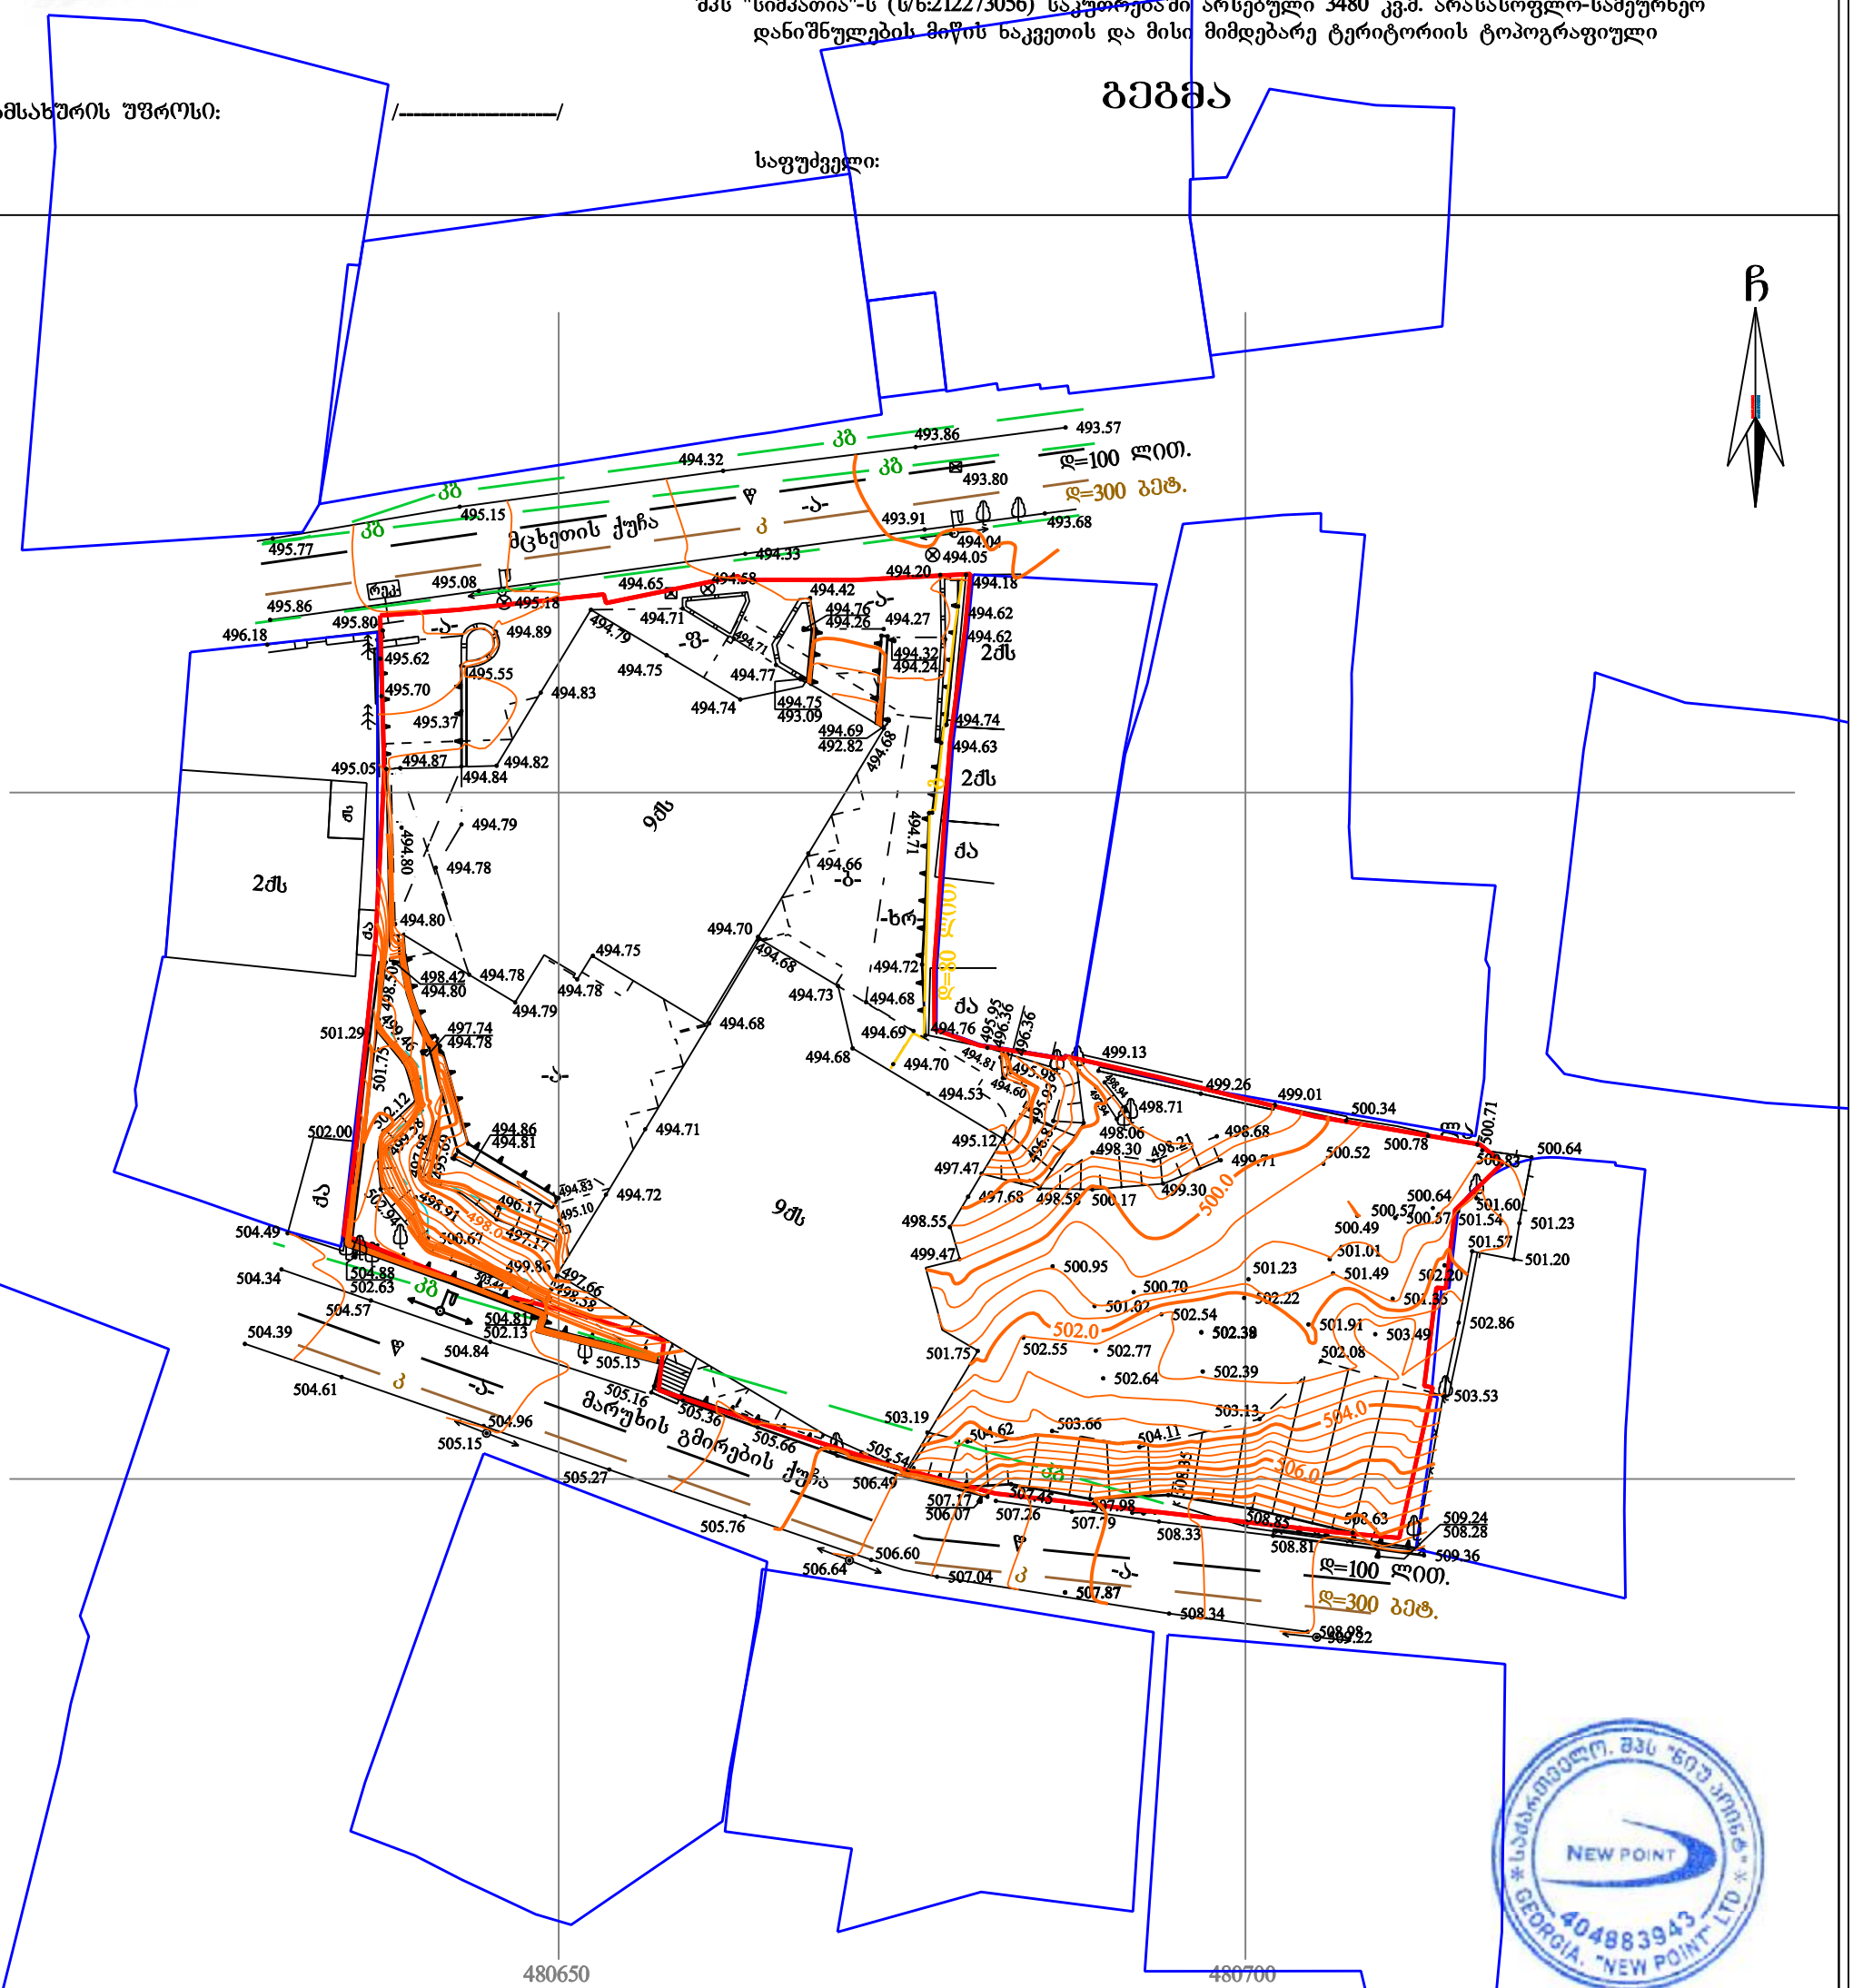

საქართველო. შპს "ნიუ პოინტ" GEORGIA. "NEW POINT" LTD. 404883943

პირობითი აღნიშვნები

WGS 1984-ის კოორდინატთა სისტემის UTM პროექცია

ძს	საცხ. შენობა		ხის ღობე	ფ	წყალგაყვანილობა
ძა	არასაცხ. შენობა		ღობე	გ	გაზი
	ფარდული		ქვის კედელი	კ	კანალიზაცია
	მშენებარე შენობა		კედელი	სან	სანიაღვრე
	სატრანსფორ. ჯიხური		ფლატე	კბ	კავშირგაბმულობა
	ხეები		რკინიგზა	ელ.	ელ. ქსელები
	გარე განათება		სამეთვალყურეო ჭები	თბ	გათბობა
			ელ. გადამცემი ხაზი		

შენიშვნა: 1) ——— გეგმაზე დატანილია საჯარო რეესტრში რეგისტრირებული ნაკვეთის საზღვარი
2) მიწის სამუშაოების შესრულება შეათანხმეთ კომუნიკაციის წარმომადგენლებთან

შპს „ნიუ პოინტ“
საქართველო, თბილისი, საბურთალოს ქ. №44;
ტელ: +995 32 2945808; მობ: 557 704433;
Ltd „NewPoint“
44 saburTalo street, Tbilisi, Georgia,
tel: +995 32 2945808; cell phone: +995 557 704433;
www. newpoint.ge
info@newpoint.ge

დირექტორი:		გ. კირკიტაძე
აზომა:		ვ. ვირსალაძე
დახაზა:		ნ. კობაიძე
მაშტაბი: 1:500		20/03/2017 წ.