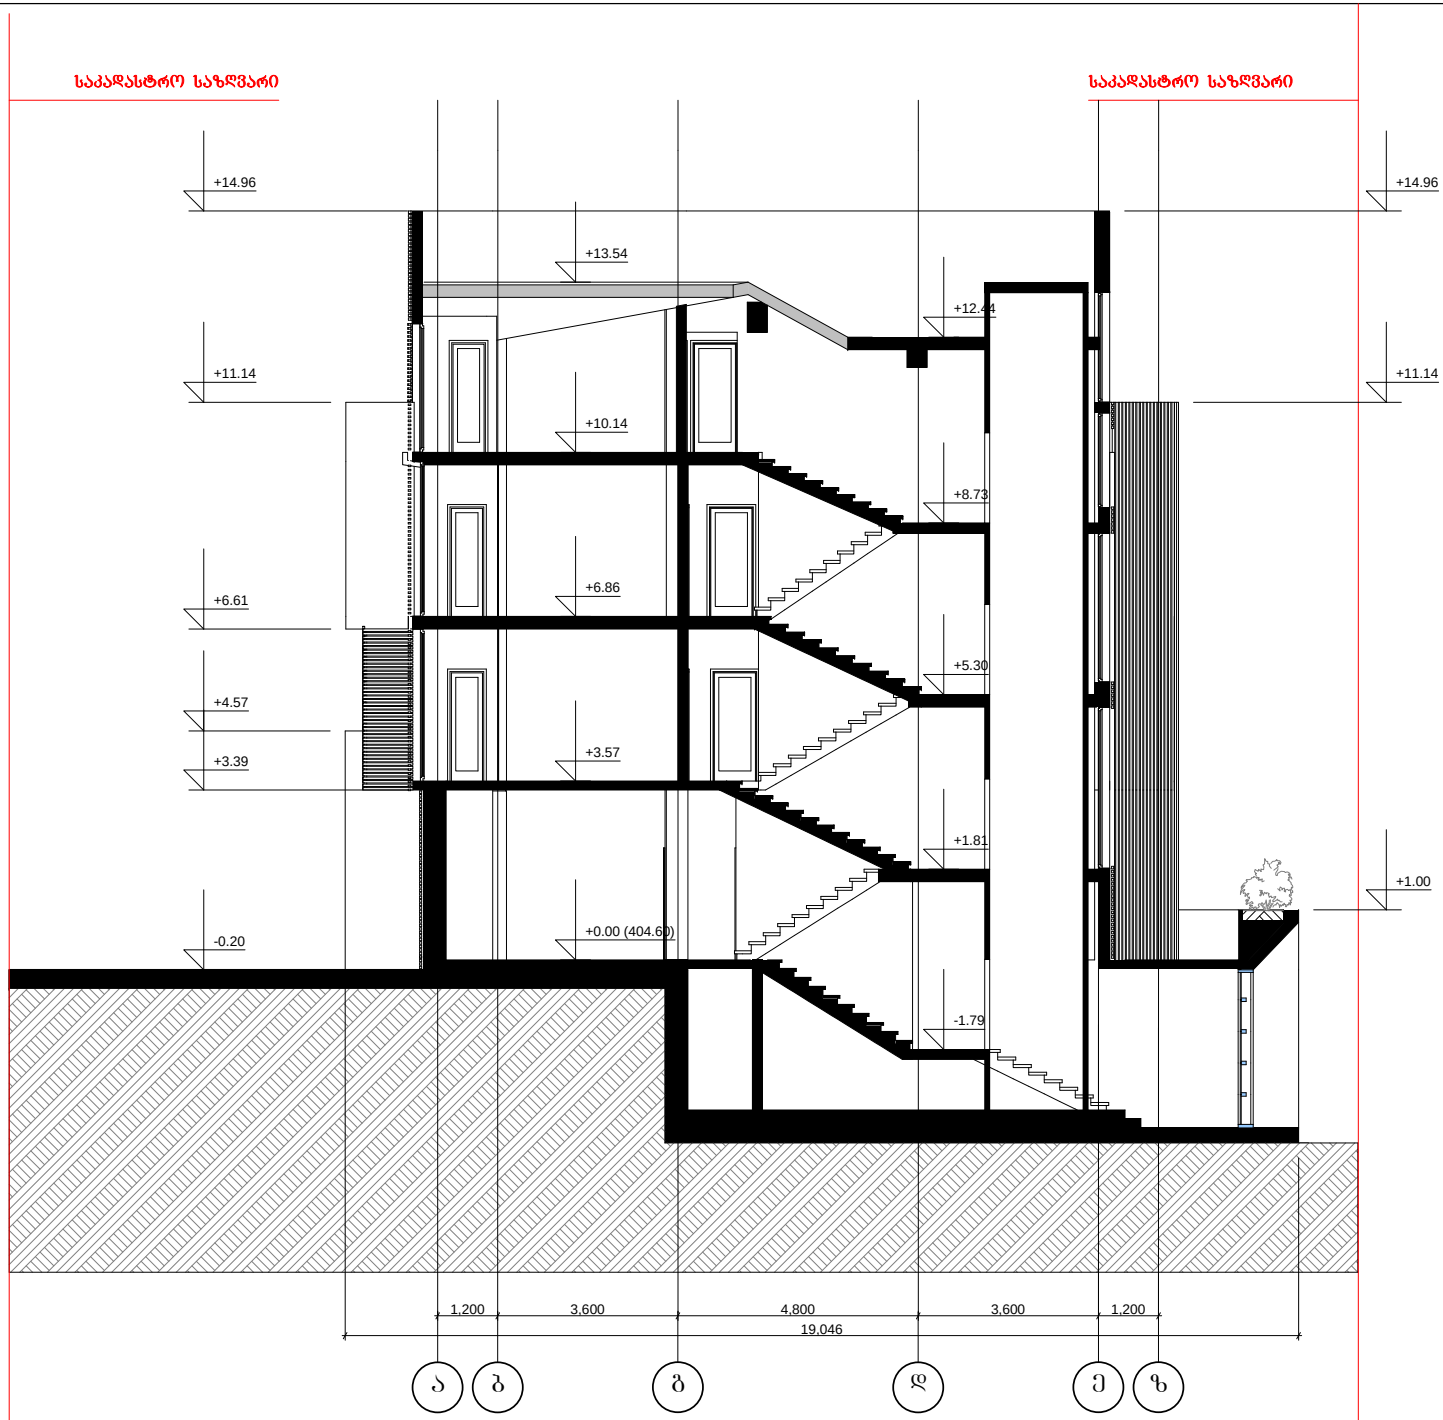


Architectural Orchestra

შ.პ.ს. არქიტექტურული ორკესტრი
ქ. თბილისი კეტრიაშვილის ქუჩა №29
ტელ. +995 593111219; +995 599448020
E-mail: info@ao.ge
Web: www.ao.ge

დირექტორი: ზ. ქვირალაშვილი


არ. ავტორი გ. ხანგალაძე

პროექტის დასახელება: ქ.თბილისში, ბრეშაშვილის ქუჩაზე მდებარე ახალგაზრდობის სასახლის მიმდებარედ არსებული შენობის პროექტის კორექტირება

სტადია

შენიშვნა:

ნახაზი:	ჭრილი 1-1
შკალა:	
მასშტაბი:	1:100
თარიღი:	29.08.2017

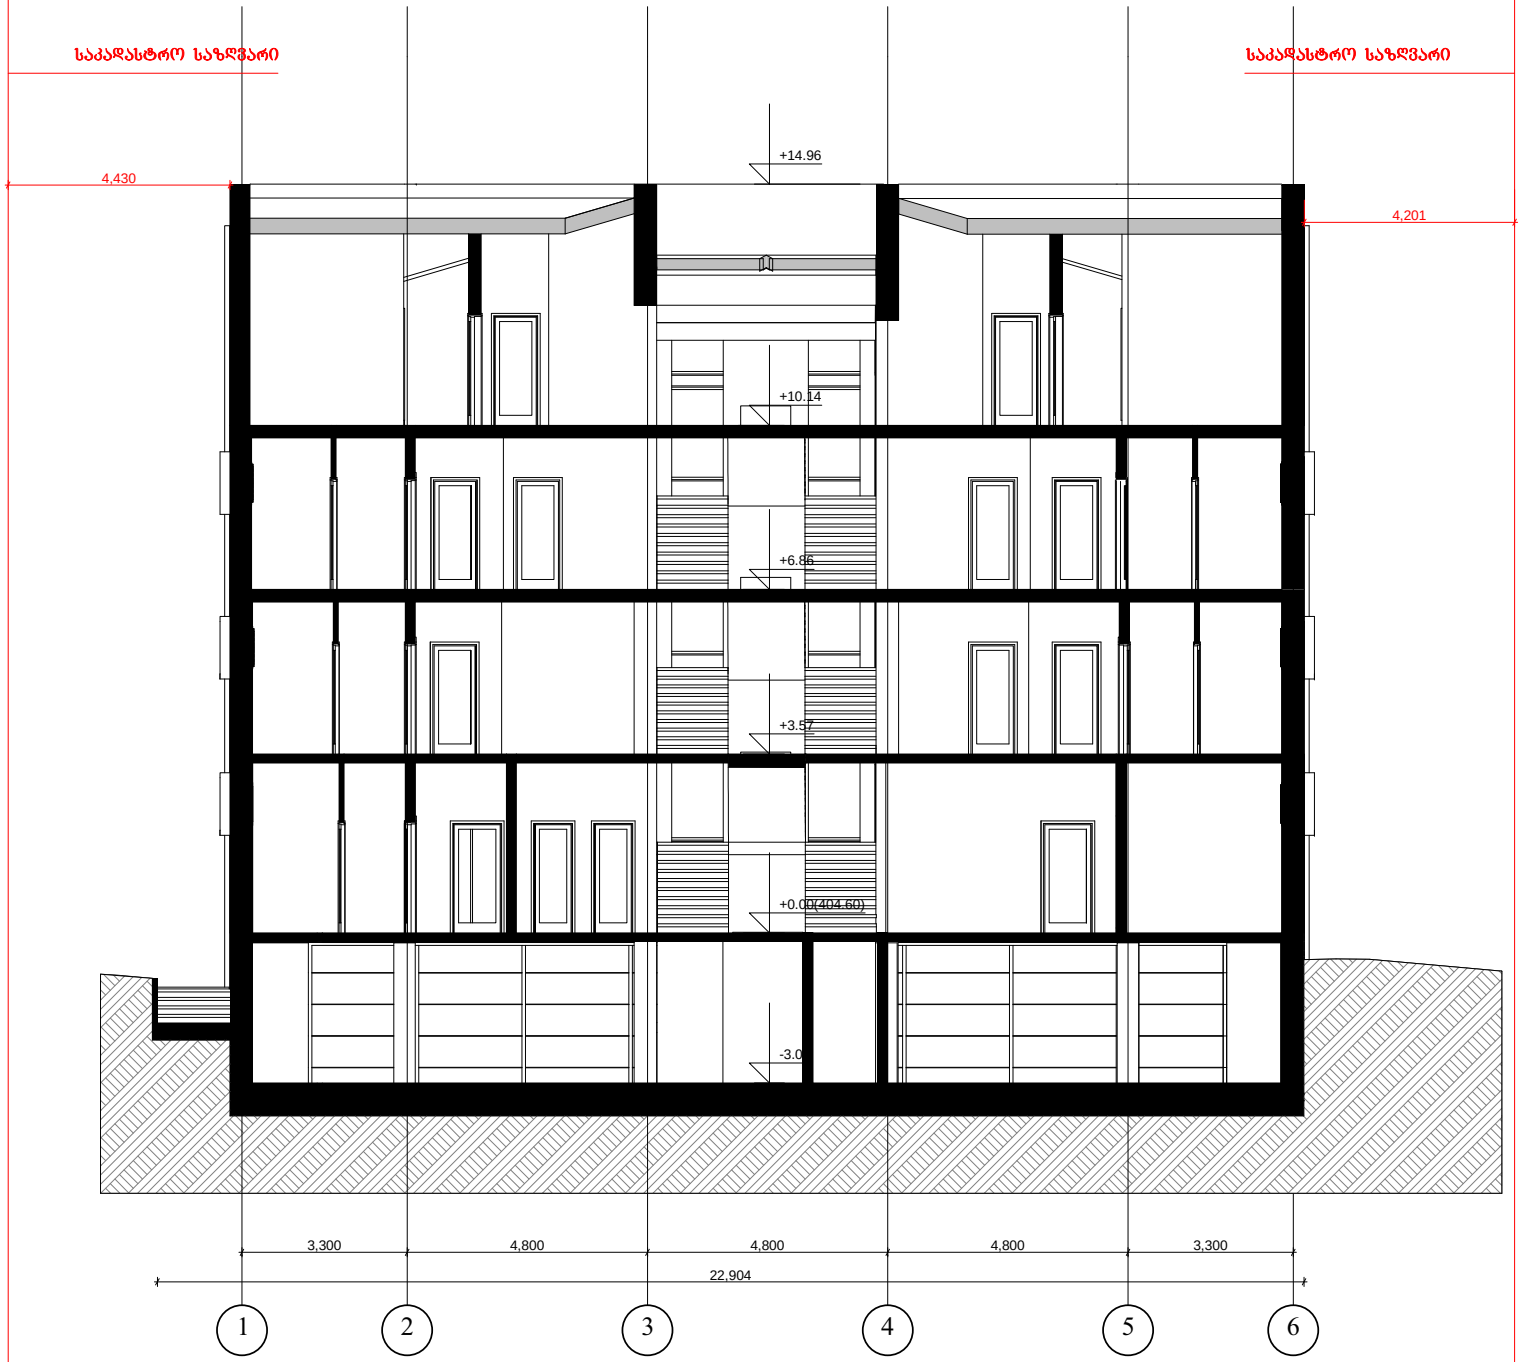

Architectural Orchestra

შ.პ.ს. არქიტექტურული ორკესტრი

ქ. თბილისი კეტრიაშვილის ქუჩა №29

ტელ. +995 593111219; +995 599448020

E-mail: info@ao.ge

Web: www.ao.ge

დირექტორი: ზ. ქვირალაშვილი

არ. ავტორი

პროექტის დასახელება:

სტადია

შენიშვნა:

ნახაზი:	ჭრილი 2-2
ფურცელი:	
მასშტაბი:	1:100
თარიღი:	29.08.2017