შ.პ.ს „ყაზტრანსგაზ-თბილისი"
ООО "КАЗТРАНСГАЗ-ТБИЛИСИ"

KazTransGas
TBILISI

№ 01-05-05-01/2249

" 13 " 09 2017 წ/რ

შპს „Portal"-ის წარმომადგენელს
ბატონ ვლადიმერ ცხვიტარიას
მისამართი: ქ. თბილისი, გ. ბრწყინვალეს ქ. N37
ტელ. 595 78 58 38

ბატონო ვლადიმერ,

2017 წლის 25 აგვისტოს N01-16690-17 და 02-16679-17 წერილების პასუხად, რომელიც ეხება ქ.თბილისში, მუხიანის IV მ/რ-ში რადიოქარხნის მიმდებარე მიწის ნაკვეთზე (საკ. კოდი 01.11.17.005.088) ბენზინგასამართი სადგურის სამშენებლო სამუშაოების შეთანხმებას, გაცნობებთ, რომ შპს „ყაზტრანსგაზ-თბილისი" თანახმაა აწარმოოთ სამშენებლო სამუშაოები მითითებულ მისამართზე. ამასთან გაცნობებთ, რომ აღნიშნულ მიწის ნაკვეთზე გამავალი მიწისქვეშა საშუალო წნევის გაზსადენის რეკონსტრუქციის საპროექტო სამუშაოები დასრულებულია. ამ ეტაპზე გაფორმებულია ხელშეკრულება გაზსადენის გადატანის სამონტაჟო სამუშაოების შესრულების შესახებ და მიმდინარეობს შესაბამისი პროცედურები გაზსადენის რეკონსტრუქციასთან დაკავშირებით.

ასევე, აღნიშნული თანხმობის ფარგლებში შპს „ყაზტრანსგაზ-თბილისი" იტოვებს უფლებას, ტექნიკური აუცილებლობის შემთხვევაში, თავისი შეხედულებისამებრ, განახორციელოს ნაკვეთის მიმდებარედ გადალაგებული გაზსადენის რეკონსტრუქცია.

პატივისცემით,

მამუკა კობახიძე
სპეციალური მმართველი

შემს: კ. სახელაშვილი
ტელ: 237-52-65

საქართველო ,თბილისი, 0194
მიცკევიჩის ქ. № 18 ა
ტელ/ფაქსი: (+995 32) 37 64 93
ელ.ფოსტა: info@ktg-tbilisi.ge
ვებ გვერდი: http://www.ktg-tbilisi.ge/

Грузия,Тбилиси 0194
Ул. Мицкевича № 18 а
Тел/факс: (+995 32) 37 64 93
Эл.почта: info@ktg-tbilisi.ge
Веб-сайт: http://www.ktg-tbilisi.ge/

018557

18 a Mickevich Street
0194 Tbilisi, Georgia
Tel/fax: (+995 32) 37 64 93
E-mail: info@ktg-tbilisi.ge
Website: http://www.ktg-tbilisi.ge/

გენგეგმა
მაშ 1:500

საპროექტო
საოპერატორო და
კომერციული ფართი

მეხამრიდი

სარეზერვო პარკი
შეჭსებული ინერტული
მასალით ხრეშით

პანდუსი დახრა
9 გრადუსი

ღობე დაფარული სარეკლამო ლაითბოქსით

ბეტონის საფარი

ელ.გენერატორი

გამწმენდი ნაგებობა
სალექარი

ა. ისააკიანის ქუჩა

ავტოცისტერნის მოედანი

ავტოცისტერნის
დამიწების დასაერთებელი
ჭანჭიკი

ბეტონის საფარი

შასმაჩვენებელი დაფა

სახანძრო გიდრანტი

საწვავსარიგებელი სვეტი

საწვავსარიგებელი სვეტი

ადგილი
ნაგვის ურნისთვის

მწვანტის გზა

სველის მილი 600 დ.

სველის მილი 600 დ.

სველის მილი 600 დ.

6,348

14,367

10,000

50,491

50,512

6,750

mSenebare

q/a

q/a

GWP შპს "ჯორჯიან უოთერ ენდ შაუერი"
გლდანი-ნაძალადევის ბიზნეს ცენტრი
შეთანხმებულია
ხელმძღვანელი
რეგ. № 5 "09" 1 2017წ.
სამუშაოების დაწყებამდე წინ გამოძახებულ
იქნას GWP-ს წარმომადგენელი
ტელ: 032 2 93 11 11

დირექტორი	ნ.ხუხაშვილი		
პროექტის ავტორი	ვლ.ცხვიტარია		
შეასრულა	ვლ.ცხვიტარია		

Portal

არქიტექტურული ნაწილი

გენგეგმა

სტადია	შენიშვნები
მ ა	ა –
მასშტაბი	დაკვეთა
1:500	

საქართველოს შინაგან საქმეთა სამინისტრო
საპატრულო პოლიციის დეპარტამენტი

MINISTRY OF INTERNAL AFFAIRS OF GEORGIA
PATROL POLICE DEPARTMENT

№ 1802711 „28“ 07 2017წ.

შპს „პორტალი“–ს დირექტორს ნ. ხუხაშვილს
ქ. თბილისი გამრეკელის ქ. №19 ტელ: 595785838;
თქვენს 2017 წლის 25 ივლისის განცხადებაზე

ასლი: შსს საპატრულო პოლიციის დეპარტამენტის
მთავარი სამმართველოს უფროსის
მოადგილეს ბ–ნ ლაშა ჯოხაძეს

საპატრულო პოლიციის დეპარტამენტში განხილულ იქნა თქვენი განცხადება, რომელიც ეხება ქ. თბილისში ისაკიანის ქუჩაზე არსებულ მიწის ნაკვეთზე რადიო ქარხნის მიმდებარედ მშენებარე ავტოგასამართ სადგურზე შესასვლელ–გამოსასვლელი გზის მოწყობას, რაზეც ითხოვთ წარმოდგენილი საგზაო მოძრაობის ორგანიზაციის დროებითი სქემების შეთანხმებას (სამუშაოების წარმოების და დასრულებულ ვარიანტებს).

ვითვალისწინებთ რა, ქ. თბილისის მერიის ტრანსპორტის საქალაქო სამსახურის თანხმობას და ქ. თბილისის მერიის სსიპ „ქონების მართვის სააგენტოს“ მ/წლის 25 ივლისის №QN1520037 გადაწყვეტილებას საპატრულო პოლიციის დეპარტამენტი ითანხმებს წარმოდგენილ დროებითი მოძრაობის ორგანიზაციის სქემებს (სამუშაოების წარმოების და დასრულებულ ვარიანტებს) და არ არის წინააღმდეგი განახორციელოთ ზემოაღნიშნული სამუშაოები შემდეგი პირობების დაცვით:

- სამშენებლო ობიექტზე მისასვლელი გზა აღიჭურვოს მოძრაობის რეგულირების ტექნიკური საშუალებებით წარმოდგენილი სქემის შესაბამისად;
- დაცული იქნას გზის სავალი ნაწილის სისაუფთავე, არ დაუშვათ სამშენებლო მასალისა და ტექნიკის გზის სავალ ნაწილზე განთავსება;
- დაცული იქნას ფეხით მოსიარულეთა უსაფრთხო გადაადგილება;
- სამუშაოების დასრულებისთანავე დროებითი მოძრაობის რეგულირების ტექნიკურ საშუალებებს გაუკეთდეს დემონტაჟი და გზის მიერთების ადგილები აღიჭურვოს მოძრაობის რეგულირების ტექნიკური საშუალებებით შეთანხმებული საგზაო მოძრაობის ორგანიზაციის სქემების შესაბამისად;
- სამუშაოების დაწყების და დამთავრების შესახებ წინასწარ ეცნობოს საპატრულო პოლიციის დეპარტამენტის სამორიგეო ნაწილს (ტელ: 241-85-04; 241-85-05);

მეორე ადრესატს: გთხოვთ, უზრუნველყოთ კონტროლის დაწესება წერილში მითითებულ პირობების შესრულებაზე და მოძრაობის რეგულირების ტექნიკური საშუალებების განთავსების მდგომარეობაზე. შეუსრულებლობის შემთხვევაში გაატარეთ ზომები საქართველოს ადმინისტრაციულ სამართალდარღვევათა კოდექსის 134 მუხლით გათვალისწინებული მოთხოვნების შესაბამისად.


დანართი: „ 4 “ ფურცლად.

პატივისცემით,
შსს საპატრულოპოლიციისდეპარტამენტის
საორგანიზაციო სამმართველოს უფროსი ლევან ზუზაძე

ქ. თბილისი, ნოე რამიშვილის ქ. №38
№38 Noe Ramishvili St., Tbilisi
ტელ./Tel.: (+995 32) 241 85 02
ფაქს/Fax: (+995 32) 2 41 85 02
E-mail: ushba@mia.gov.ge

"შ ე თ ა ნ ხ მ ე ბ უ ლ ი ა"
ქ. თბილისის მუნიციპალიტეტის მერიის
ტრანსპორტის სააქციო საზოგადოების
უფროსის მოადგილე
გ. ჯ ო ხ ა ძ ე

"შ ე თ ა ნ ხ მ ე ბ უ ლ ი ა"
ქ. თბილისის საპატრულო პოლიციის
მთავარი სამმართველოს უფროსის
მოადგილე
ლ. ჯ ო ხ ა ძ ე

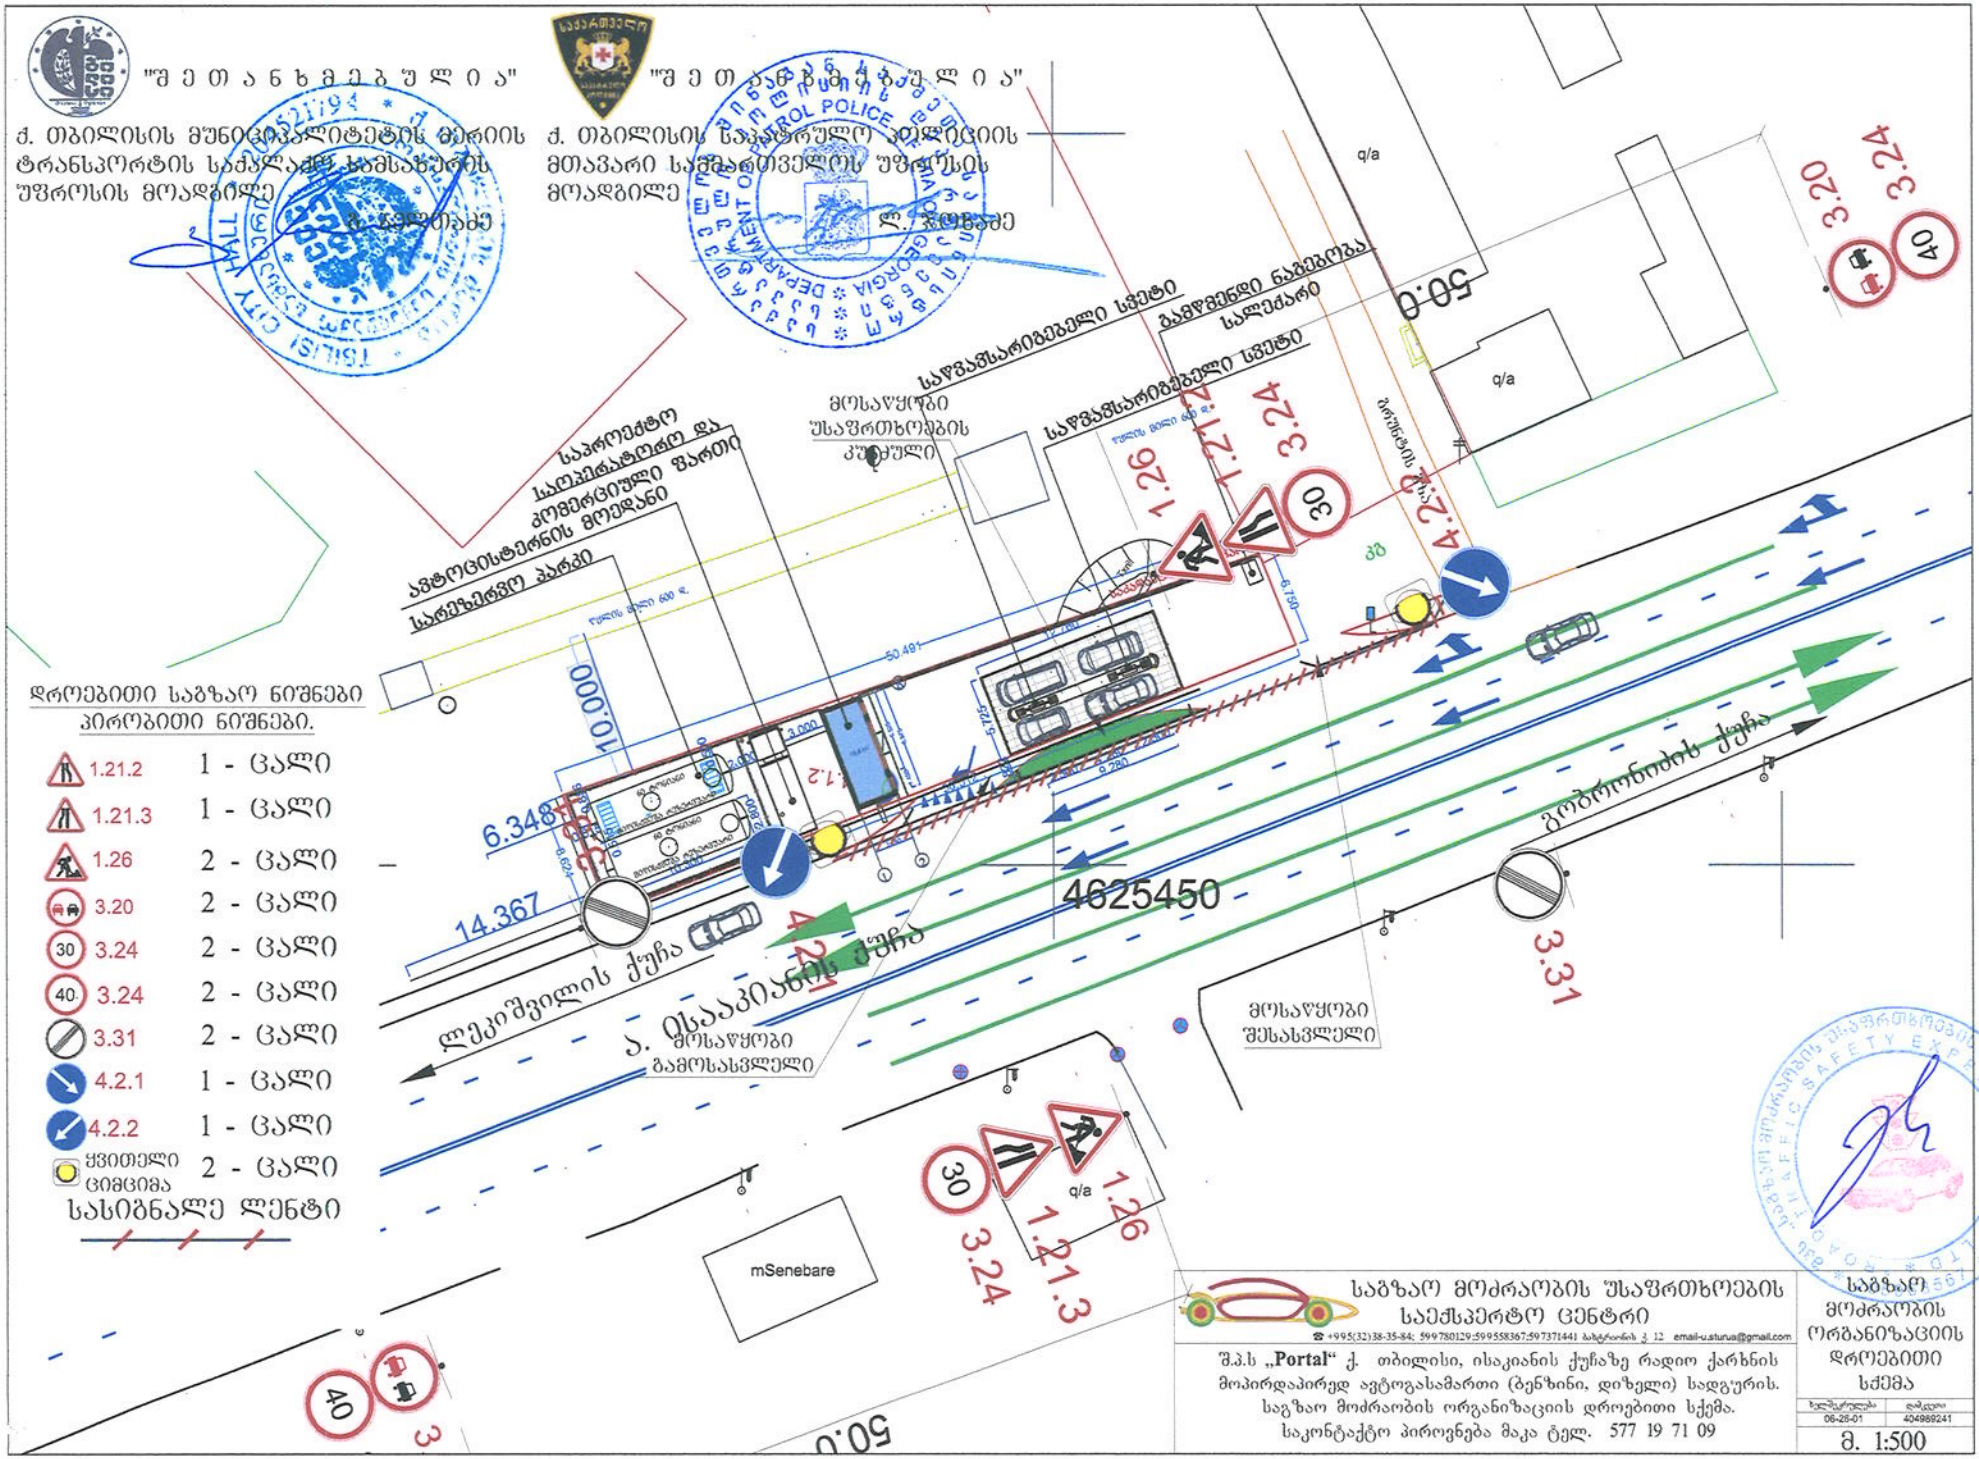

დროებითი საბზარო ნიშნები
პირობითი ნიშნები.

1.21.2	1 - ცალი
1.21.3	1 - ცალი
1.26	2 - ცალი
3.20	2 - ცალი
3.24 (30)	2 - ცალი
3.24 (40)	2 - ცალი
3.31	2 - ცალი
4.2.1	1 - ცალი
4.2.2	1 - ცალი
ყვითელი ციმციმა	2 - ცალი

სასიგნალო ლენტი

საბზარო მოძრაობის უსაფრთხოების სპეციალისტების ასოციაცია
TRAFFIC SAFETY EXPERTS CENTER

საბზარო მოძრაობის უსაფრთხოების სპეციალისტების ასოციაცია
TRAFFIC SAFETY EXPERTS CENTER

საბზარო მოძრაობის უსაფრთხოების
სპეციალისტების ცენტრი
☎ +995(32)38-35-84; 599780129;599558367;597371441 ბახტრიონის ქ. 12 email-u.sturua@gmail.com

შ.პ.ს „Portal“ ქ. თბილისი, ისაკიანის ქუჩაზე რადიო ქარხნის მოპირდაპირედ ავტოგასამართი (ბენზინი, დიზელი) სადგურის. საგზაო მოძრაობის ორგანიზაციის დროებითი სქემა. საკონტაქტო პიროვნება მაკა ტელ. 577 19 71 09

საბზარო მოძრაობის ორგანიზაციის დროებითი სქემა

ხელშეკრულება	დამტკიცებული
06-26-01	404989241


მ. 1:500

"შ ე თ ა ნ ხ მ ე ბ უ ლ ი ა"

ქ. თბილისის მუნიციპალიტეტის მერიის
ტრანსპორტის სამსახურის სამსახურის
უფროსის მოადგილე
გ. ბოლთაძე

"შ ე თ ა ნ ხ მ ე ბ უ ლ ი ა"

ქ. თბილისის საკრებულო კოლიციის –
მთავარი სამმართველოს უფროსის
მოადგილე
ლ. ჯოხაძე

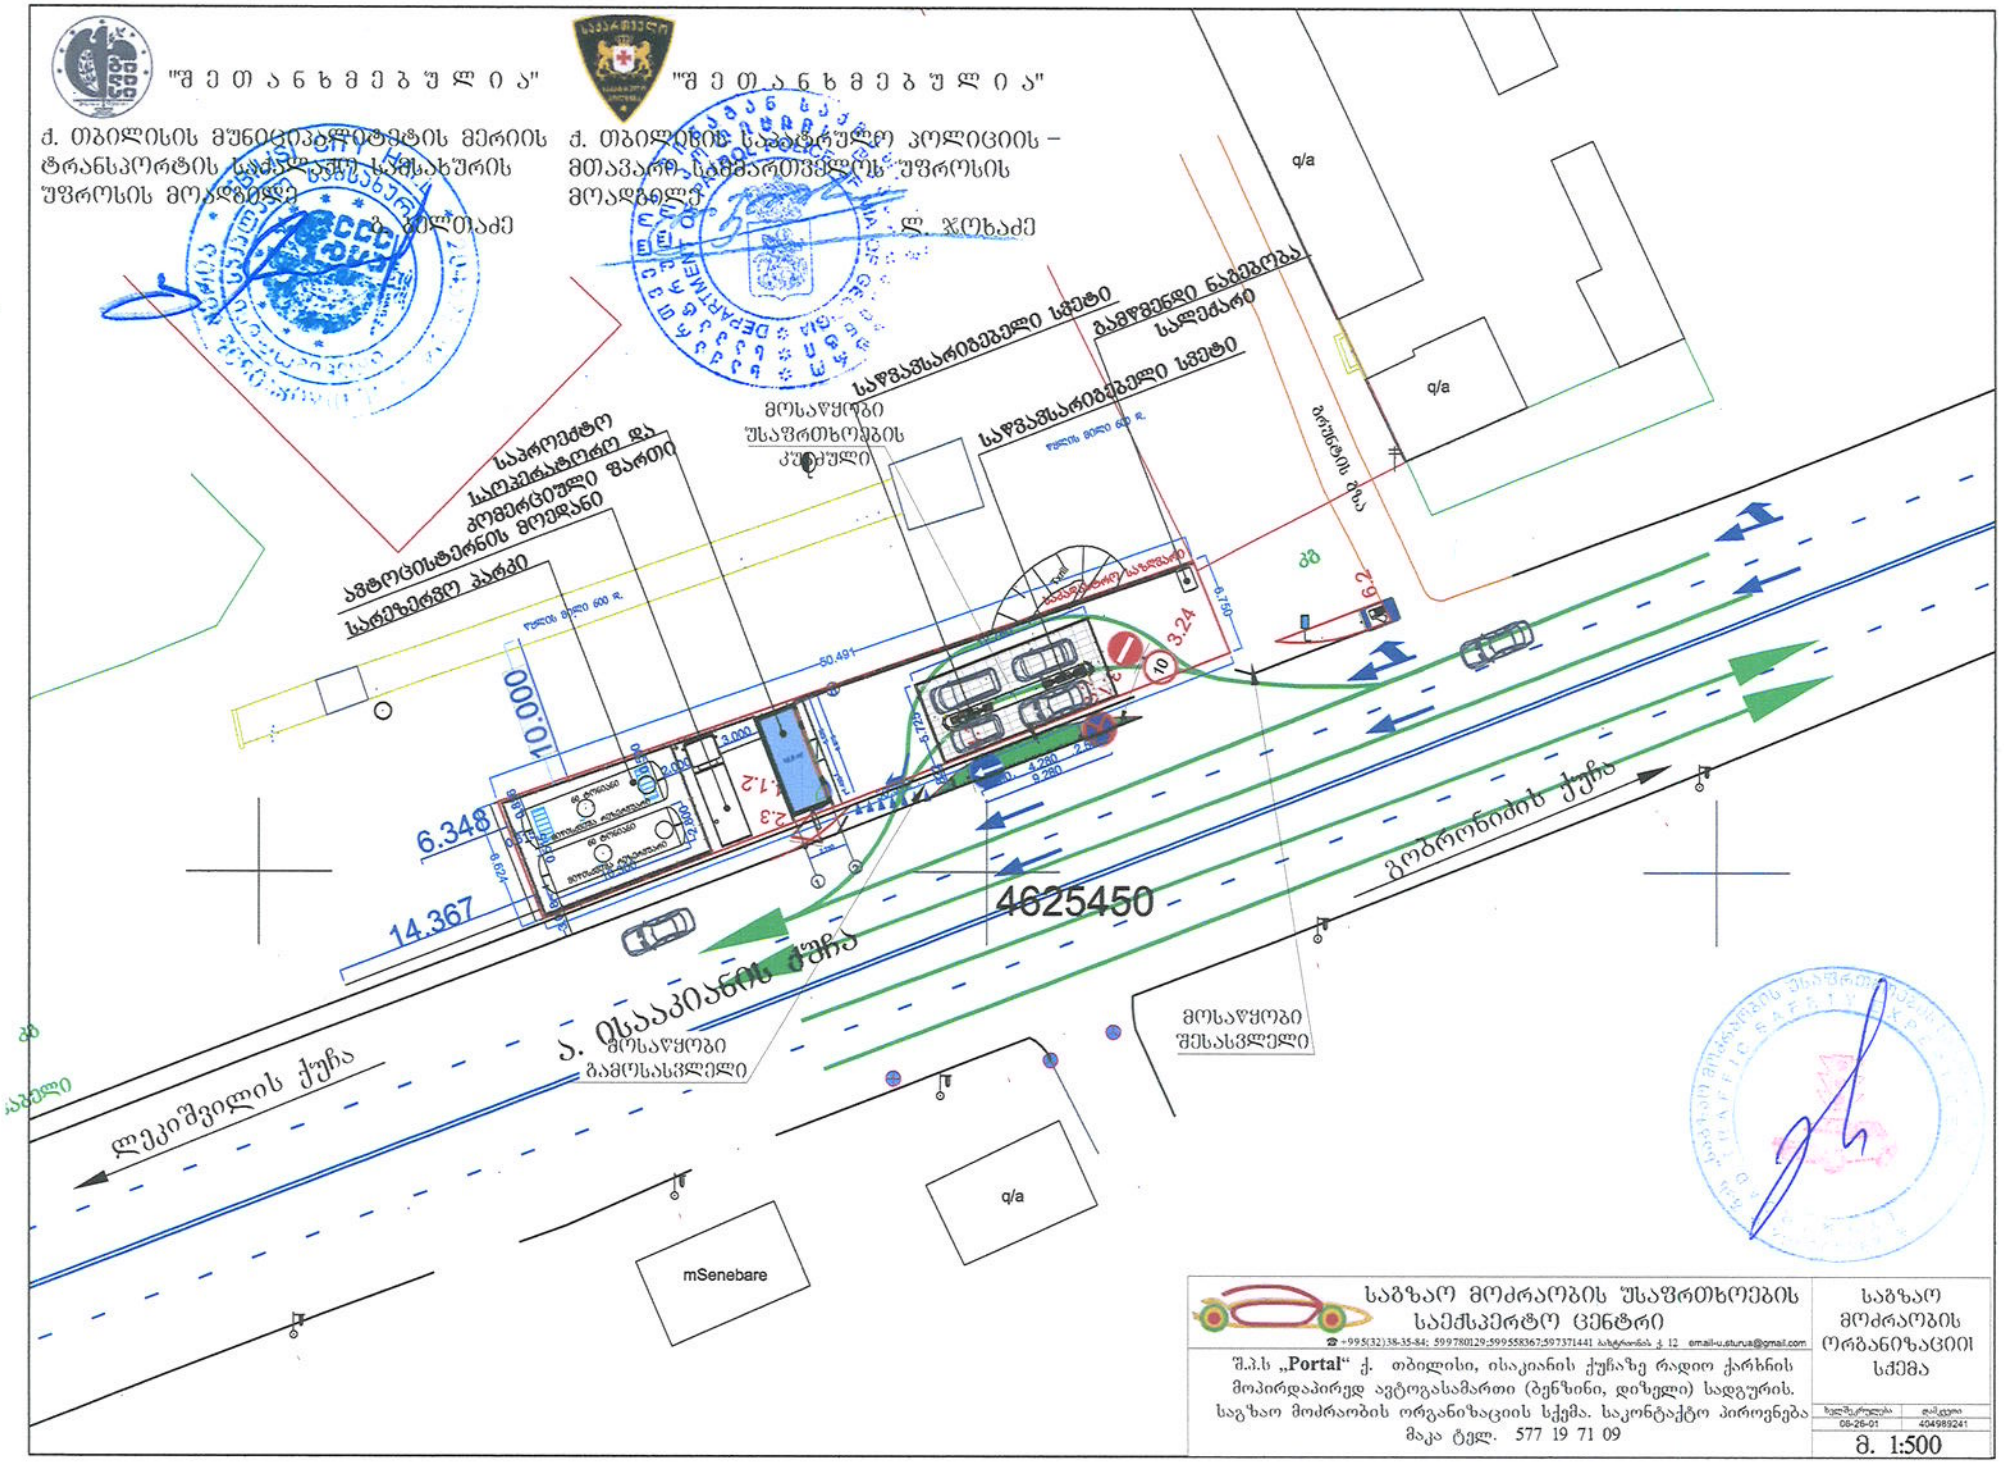

საგზაო მოძრაობის უსაფრთხოების
საექსპერტო ცენტრი

☎ +995(32)38-35-84; 599780129;599558367;597371441 ა.წერეთლის ქ. 12 email-u.sturua@gmail.com

შ.პ.ს „**Portal**“ ქ. თბილისი, ისაკიანის ქუჩაზე რადიო ქარხნის მოპირდაპირედ ავტოგასამართი (ბენზინი, დიზელი) სადგურის. საგზაო მოძრაობის ორგანიზაციის სქემა. საკონტაქტო პიროვნება მაკა ტელ. 577 19 71 09

საგზაო მოძრაობის ორგანიზაციის სქემა

ხელშეკრულება	დანართი
08-26-01	404989241

მ. 1:500

"შ ე თ ა ნ ხ მ ე ბ უ ლ ი ა"


ქ. თბილისის მუნიციპალიტეტის მერიის ტრანსპორტის სააგენტოს სამსახურის უფროსის მოადგილე

ბ. ბერიძე

"შ ე თ ა ნ ხ მ ე ბ უ ლ ი ა"

ქ. თბილისის ეროვნული გვარდიის – მთავარი სამმართველოს უფროსის მოადგილე

ლ. ბროხაძე

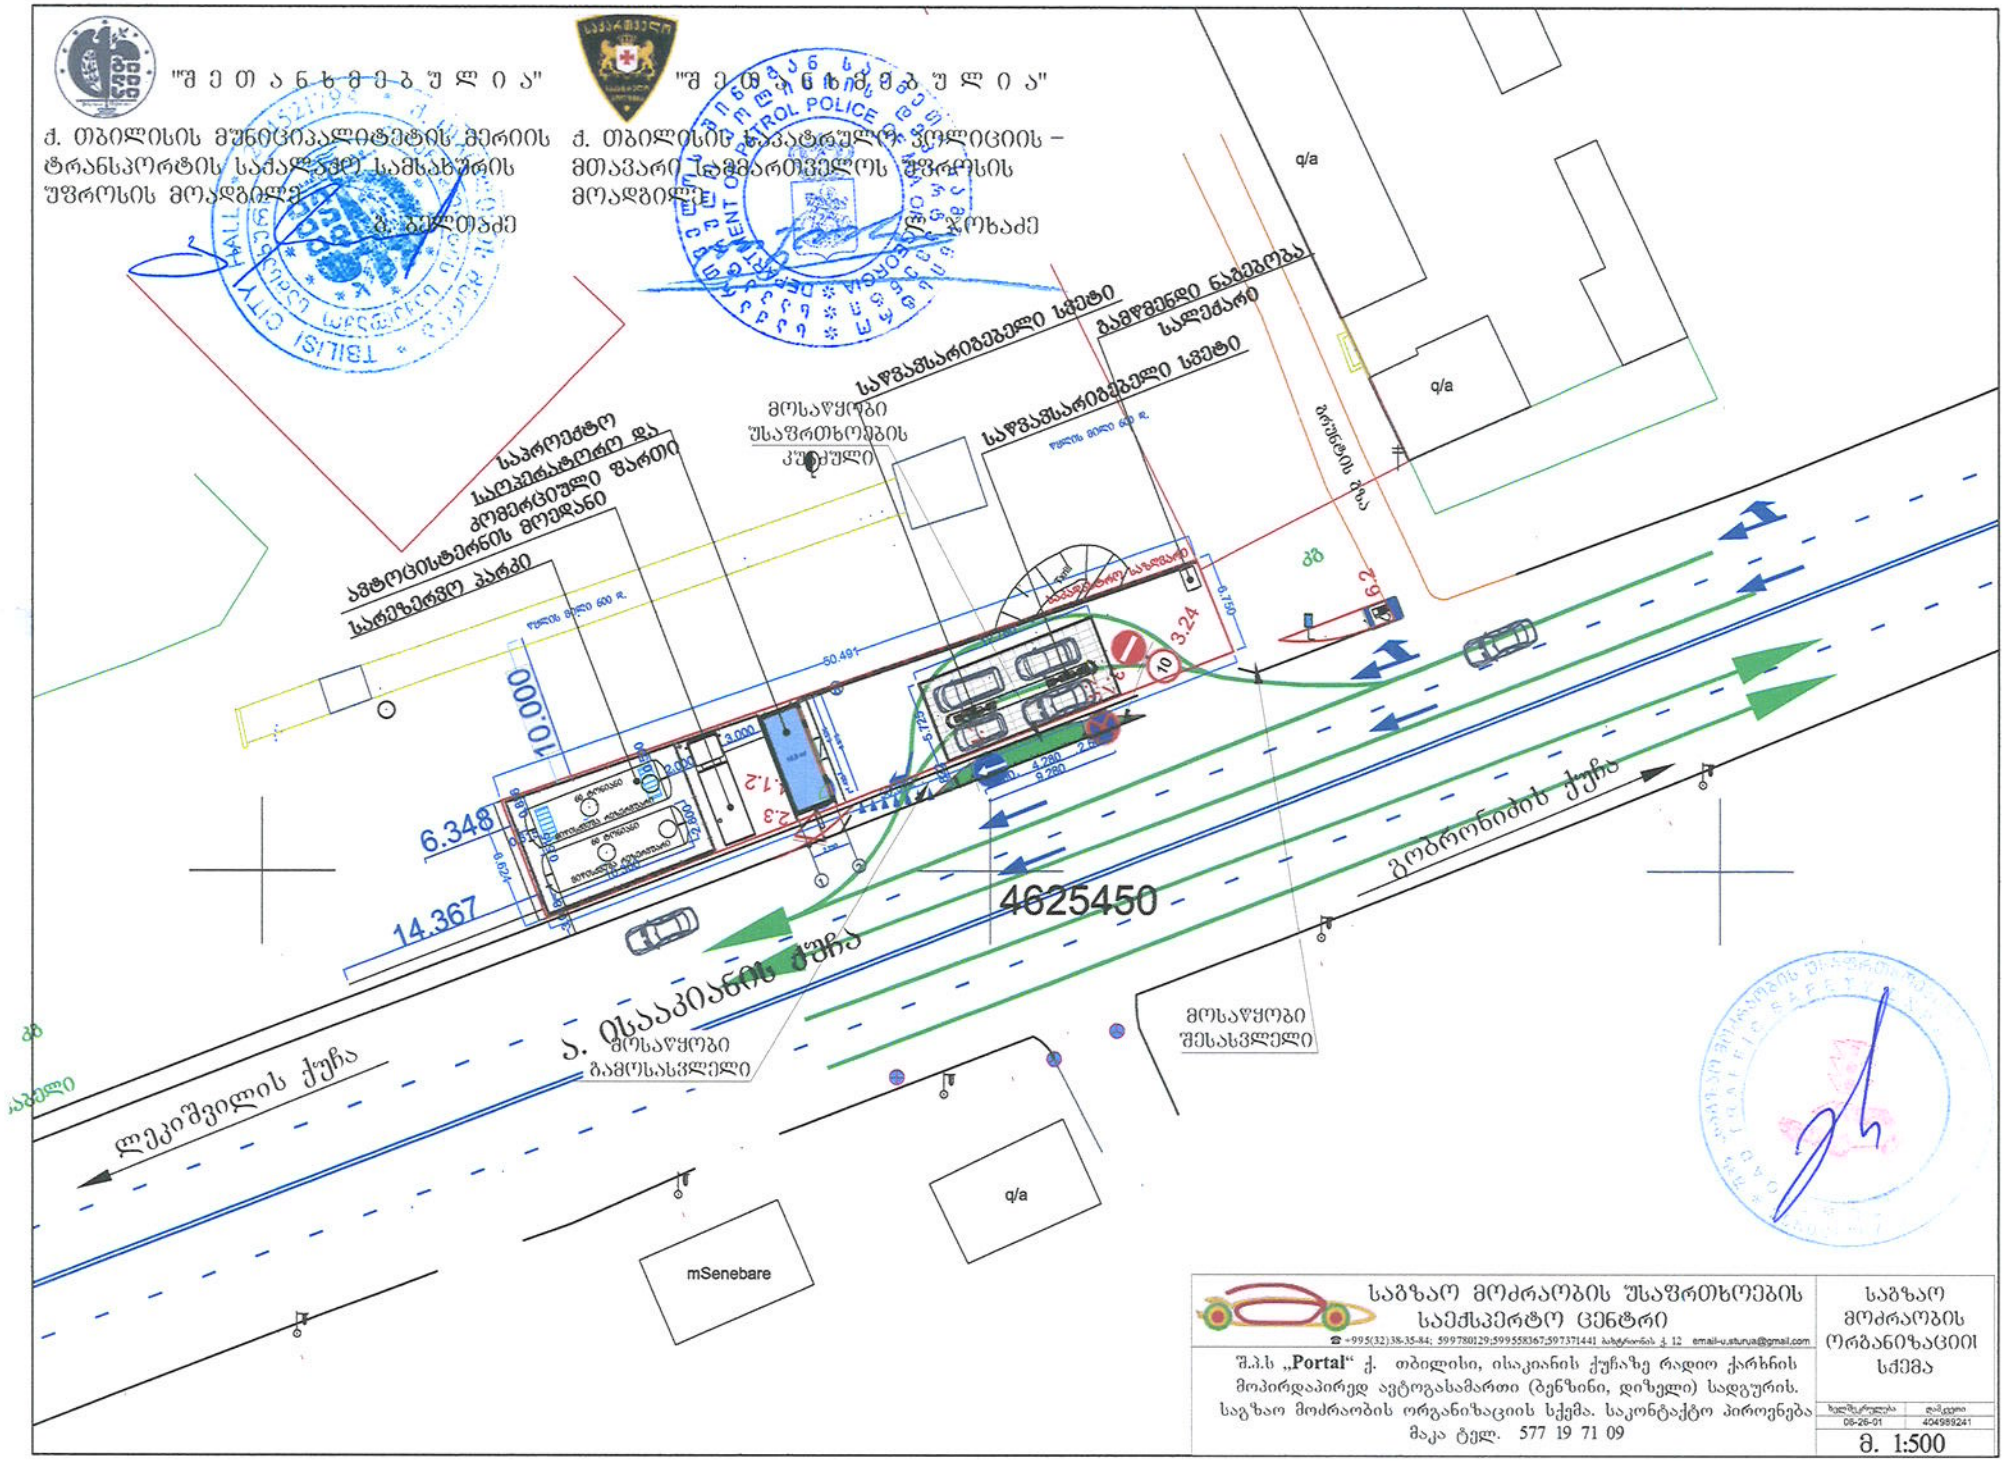

საგზაო მოძრაობის უსაფრთხოების საექსპერტო ცენტრი

☎ +995(32)38-35-84; 599780129;599555367;597371441 ბაგრატიონის ქ. 12 email-u.sturua@gmail.com

შ.პ.ს „**Portal**“ ქ. თბილისი, ისაკიანის ქუჩაზე რადიო ჭარხნის მოპირდაპირედ ავტოგასამართი (ბენზინი, დიზელი) სადგურის. საგზაო მოძრაობის ორგანიზაციის სქემა. საკონტაქტო პიროვნება მაკა ტელ. 577 19 71 09

საგზაო მოძრაობის ორგანიზაციის სქემა

შეკვეთის №	თარიღი
06-26-01	404989241

მ. 1:500

"შ ე თ ა ნ ხ მ ე ბ უ ლ ი ა"


ქ. თბილისის მუნიციპალიტეტის მერიის
ტრანსპორტის სააგენტოს სამსახურის
უფროსის მოადგილე

ა. ბერიშვილი

"შ ე თ ა ნ ხ მ ე ბ უ ლ ი ა"

ქ. თბილისის საპატრულო პოლიციის
მთავარი სამმართველოს უფროსის
მოადგილე

ლ. ხარებაძე

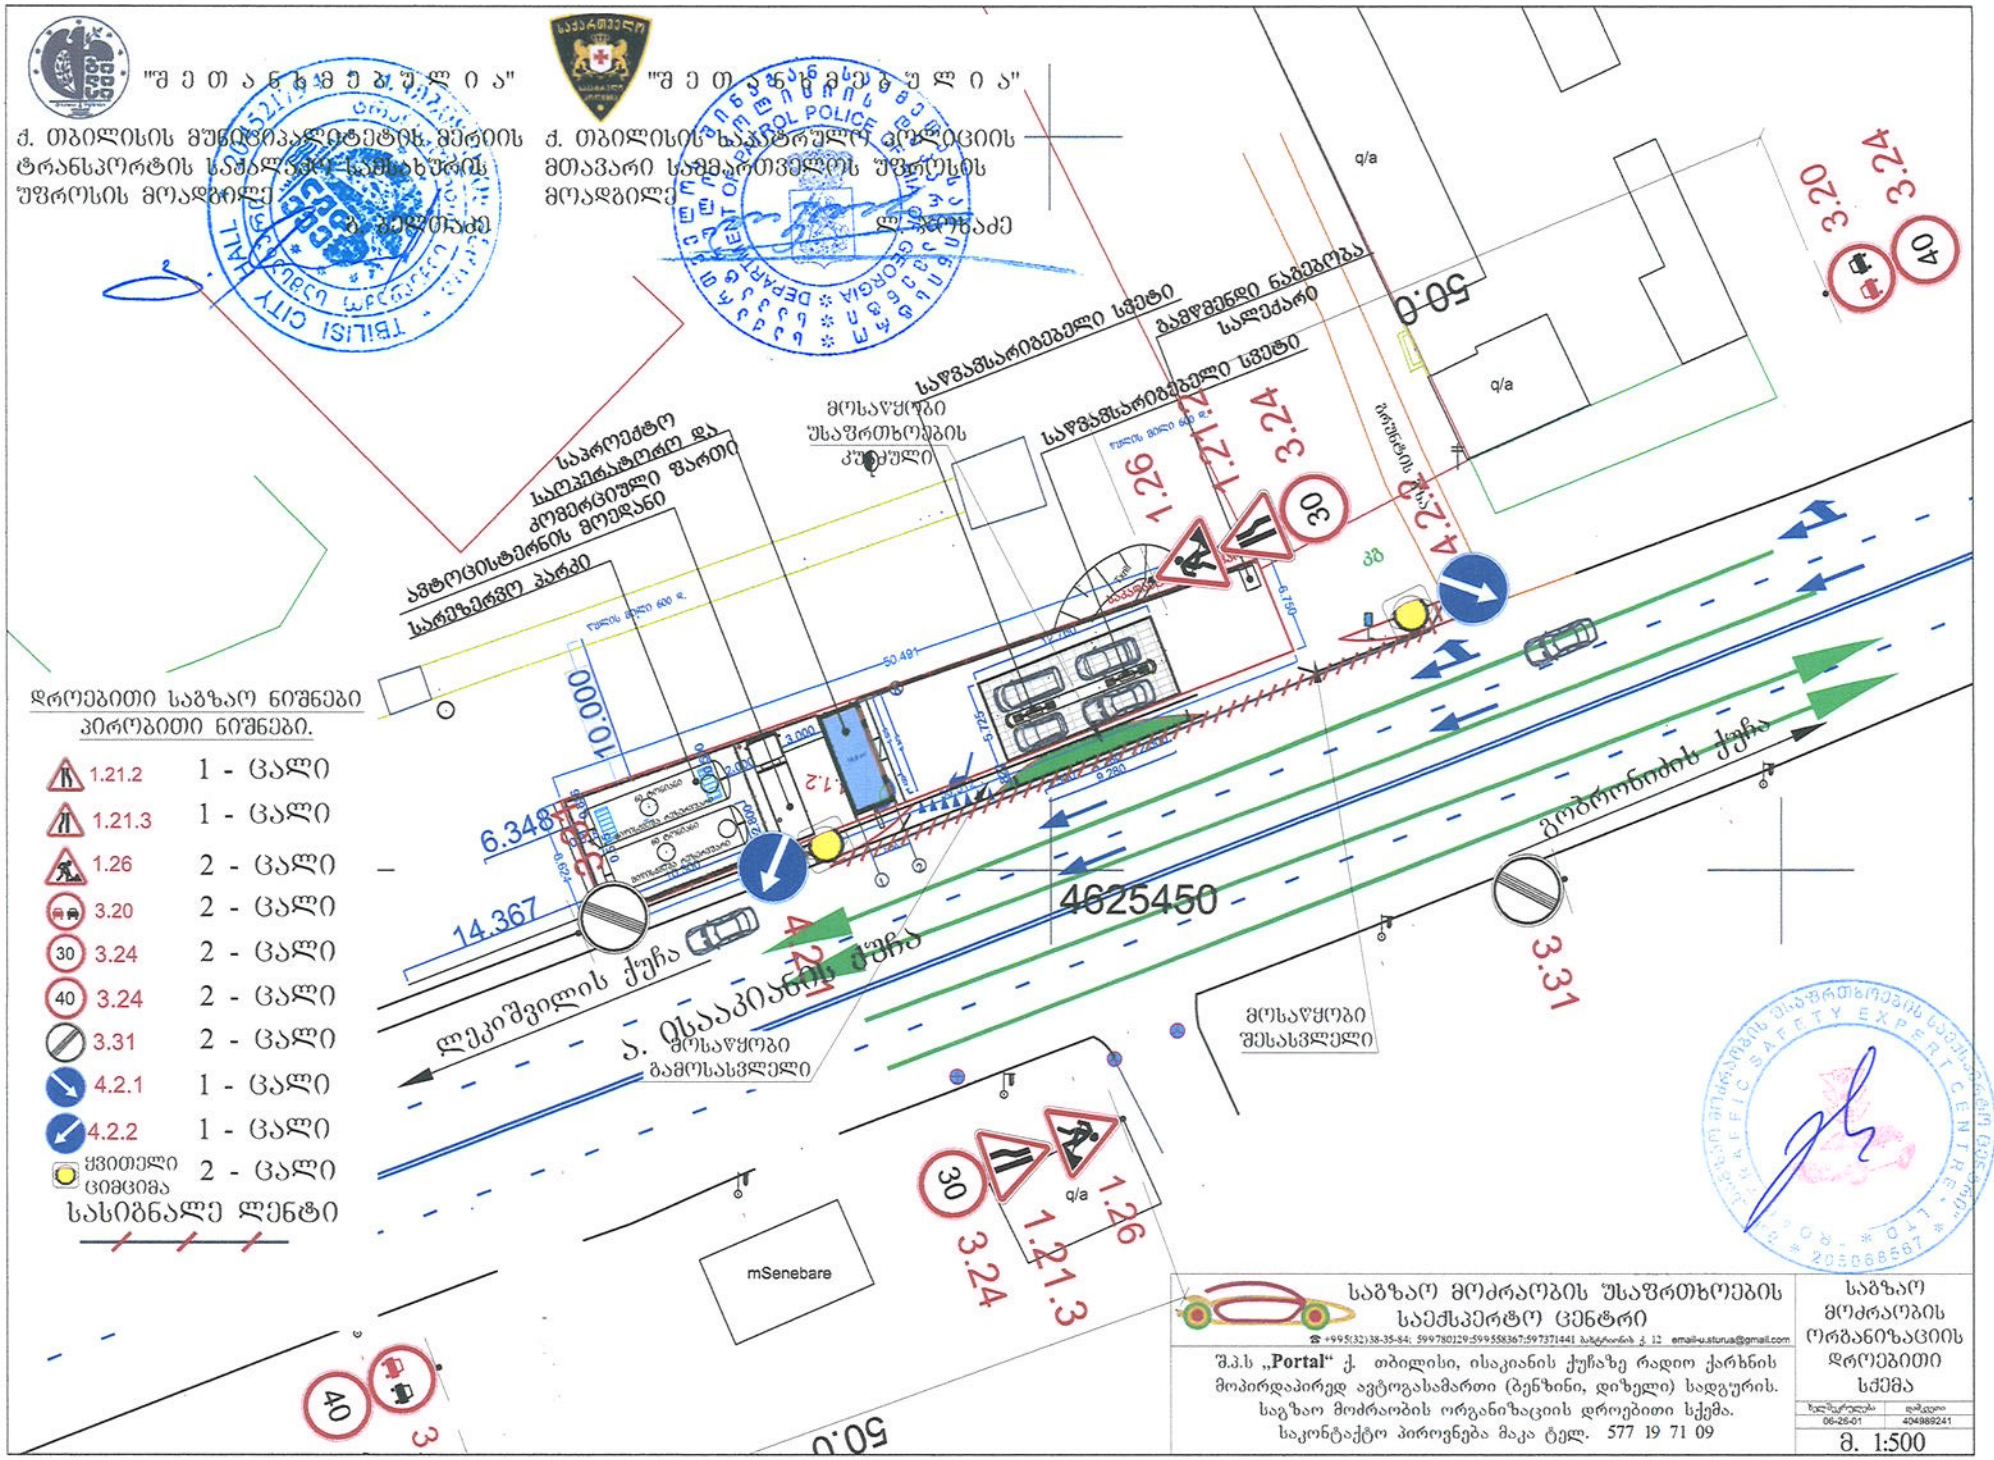

დროებითი საგზაო ნიშნები

პირობითი ნიშნები.

1.21.2	1 - ცალი
1.21.3	1 - ცალი
1.26	2 - ცალი
3.20	2 - ცალი
3.24	2 - ცალი
3.24	2 - ცალი
3.31	2 - ცალი
4.2.1	1 - ცალი
4.2.2	1 - ცალი
ყვითელი ციმციმა	2 - ცალი

სასიგნალო ლენტი

საგზაო მოძრაობის უსაფრთხოების საექსპერტო ცენტრი

☎ +995(32)38-35-84; 599780129;599558367;597371441 ბაგრატიონის კ. 12 email-u.sturua@gmail.com

შ.პ.ს „**Portal**“ ქ. თბილისი, ისაკიანის ქუჩაზე რადიო ქარხნის მოპირდაპირედ ავტოგასამართი (ბენზინი, დიზელი) სადგურის. საგზაო მოძრაობის ორგანიზაციის დროებითი სქემა. საკონტაქტო პიროვნება მაკა ტელ. 577 19 71 09

საგზაო მოძრაობის ორგანიზაციის დროებითი სქემა

ზელსურვება	დოკუმენტი
06-25-01	404989241

მ. 1:500

საქართველოს სახელმწიფო
დაცვის სპეციალური სამსახურის
ოპერატიული დეპარტამენტი

**OPERATIVE DEPARTMENT
OF THE SPECIAL STATE PROTECTION
SERVICE OF GEORGIA**

№ 23384

„27 ივნისი 2017

ტელ: 2-92-04-90
მობ: 577-30-07-28

შ.პ.ს „Portal“-ის დირექტორის
მინდობილ პირს ვ.ცხვიტარიას

ბატონო ვლადიმერ,

თქვენი ა.წ. 26 ივნისის განცხადების პასუხად გაცნობებთ, რომ ქ.თბილისში, კერძოდ: ხევძმარის ქ.№1-ის მიმდებარედ (ს.კ. 01.11.12.022.023), მუხიანის დასახლება IV მ/რ-ნი მუხიანის საცხოვრებელი რაიონის მიმდებარედ (ს.კ. 01.11.17.008.032) და მუხიანის IV მ/რ-ნი რადიოქარხნის მოპირდაპირე მხარეს (ს.კ. 01.11.17.005.088) ავტოგასამართი სადგურების მშენებლობის მიზნით ჩასატარებელი სამუშაოები არ ეწინააღმდეგება ჩვენს მიერ დაგეგმილ დაცვით ღონისძიებებს.

გთხოვთ, სამუშაოების დაწყების ზუსტი დრო და ხანგრძლივობა შეგვითანხმოთ წინასწარ.

პატივისცემით,

დეპარტამენტის უფროსი ნ.დოდაშვილი

შპს ჯოხტყარი

მოქალაქე: ~~ზურაბ ჯაფარიძე~~

მისამართი: ~~ქ.თბილისი, ც.წინამძღვრიშვილის N37~~
სოფ. 32

საკონტაქტო ნომერი: 595 78 58 38

განცხადება

ვთხოვთ შეიწყვიტოთ ავტომატიზირებული ანგარიშსწორება (ს/კ კოდი 01.11.17.008.032; ს/კ კოდი 01.11.17.005.088 ს/კ კოდი 01.11.12.022.023) ჩვენი ობიექტის ელექტრო ენერგიის მიწოდების შეწყვეტის გამო.

განმცხადებელი: [signature]

თარიღი: ~~22.06.2017~~

შპს სილქნეტი
№ 8/3396
22.06.17

ქ. თბილისი

შეთანხმება # 8/3336

დანართი #1

22/ 06 2017წ.

სს „სილქნეტი“ თანახმაა, ქვემოთ მოცემული პირობების დაცვით შესრულდეს განმცხადებლის მიერ წარმოდგენილი პროექტით გათვალისწინებული სამუშაოები:

- სს „სილქნეტის“ ხაზოვანი ნაგებობის არსებობის შემთხვევაში გაკეთდეს საკონტროლო შურფები და ხაზოვანი ნაგებობის უკიდურესი მარჯვენა და მარცხენა წერტილებიდან ორივე მხარეს 1-1 მეტრის პერიმეტრზე გათხრითი სამუშაოების წარმოება მოხდეს ხელით;
- სამუშაოების მსვლელობისას შენარჩუნებულ იქნას ხაზოვანი ნაგებობის სწორხაზოვნება;
- სამუშაოების დასრულების შემდეგ მოხდეს ხაზოვანი ნაგებობის პირვანდელ მდგომარეობაში მოყვანა;
- იმ შემთხვევაში, თუ ხაზოვანი ნაგებობა წარმოადგენს ხელისშემშლელ გარემოებას სამშენებლო სამუშაოებისათვის ან/და სამშენებლო სამუშაოებისას არსებობს ამ კომუნიკაციების დაზიანების საშიშროება, მოხდეს შეთანხმება და მომზადდეს პროექტი არსებული წესით აღნიშნული კომუნიკაციების დროებით(შემდგომში პირვანდელ მდგომარეობაში მოყვანით) ან მუდმივად გადატანის მიზნით;
- თუ სამუშაოების დაწყების მომენტში სამშენებლო მოედნის მიმდებარე ტერიტორიაზე აღმოჩნდება შეთანხმების გაცემის შემდგომ სს „სილქნეტის“ მიერ აშენებული ხაზოვანი ნაგებობა, შეჩერებულ იქნას სამუშაოები და შესაბამისი განცხადების საფუძველზე მოხდეს განმეორებით შეთანხმება არსებული წესით.
- იმ შემთხვევაში, თუ სს “სილქნეტი“-ს მიერ წარმოდგენილი ან რეგისტრირებული ხაზოვანი ნაგებობის კოორდინატები განსხვავდება რეალობისგან, განმცხადებელი ვალდებულია:
  ა) დაუყოვნებლივ შეაჩეროს სამუშაოები;
  ბ) აღნიშნული ფაქტი შეატყობინოს სს “სილქნეტის“ წარმომადგენელს ელექტრონული ფოსტის (Info.Center@silknet.com) და შეთანხმების ბეჭედზე მითითებული ტელეფონის ნომრის საშუალებით.
- წინამდებარე ნებართვის გაცემით, ნებართვის მიმღები ადასტურებს თავის ვალდებულებას უზრუნველყოს სს „სილქნეტი“-სთვის ანალოგიური ნებართვის გაცემა მის მიერ წინამდებარე ნებართვაში მითითებულ (ან მის მიმდებარედ არსებულ) ტერიტორიაზე ხაზობრივი ნაგებობის მშენებლობის დაწყების ან/და სარეკონსტრუქციო/სარემონტო/სარეაბილიტაციო სამუშაოების წარმოების შემთხვევაში.

სს "სილქნეტის"
შეთანხმება შლილია
სამუშაოს დაწყების წინ გამოძახებულ იქნას
სს "სილქნეტის" წარმომადგენელი
ოპერატიული ცარტვა: 2 95 00 29, 2 93 27 40
ტექნიკური განყოფილება
თარიღი 22.06.2017