# სიმაღლის განმსაზღვრელი სქემა

მ=1:500

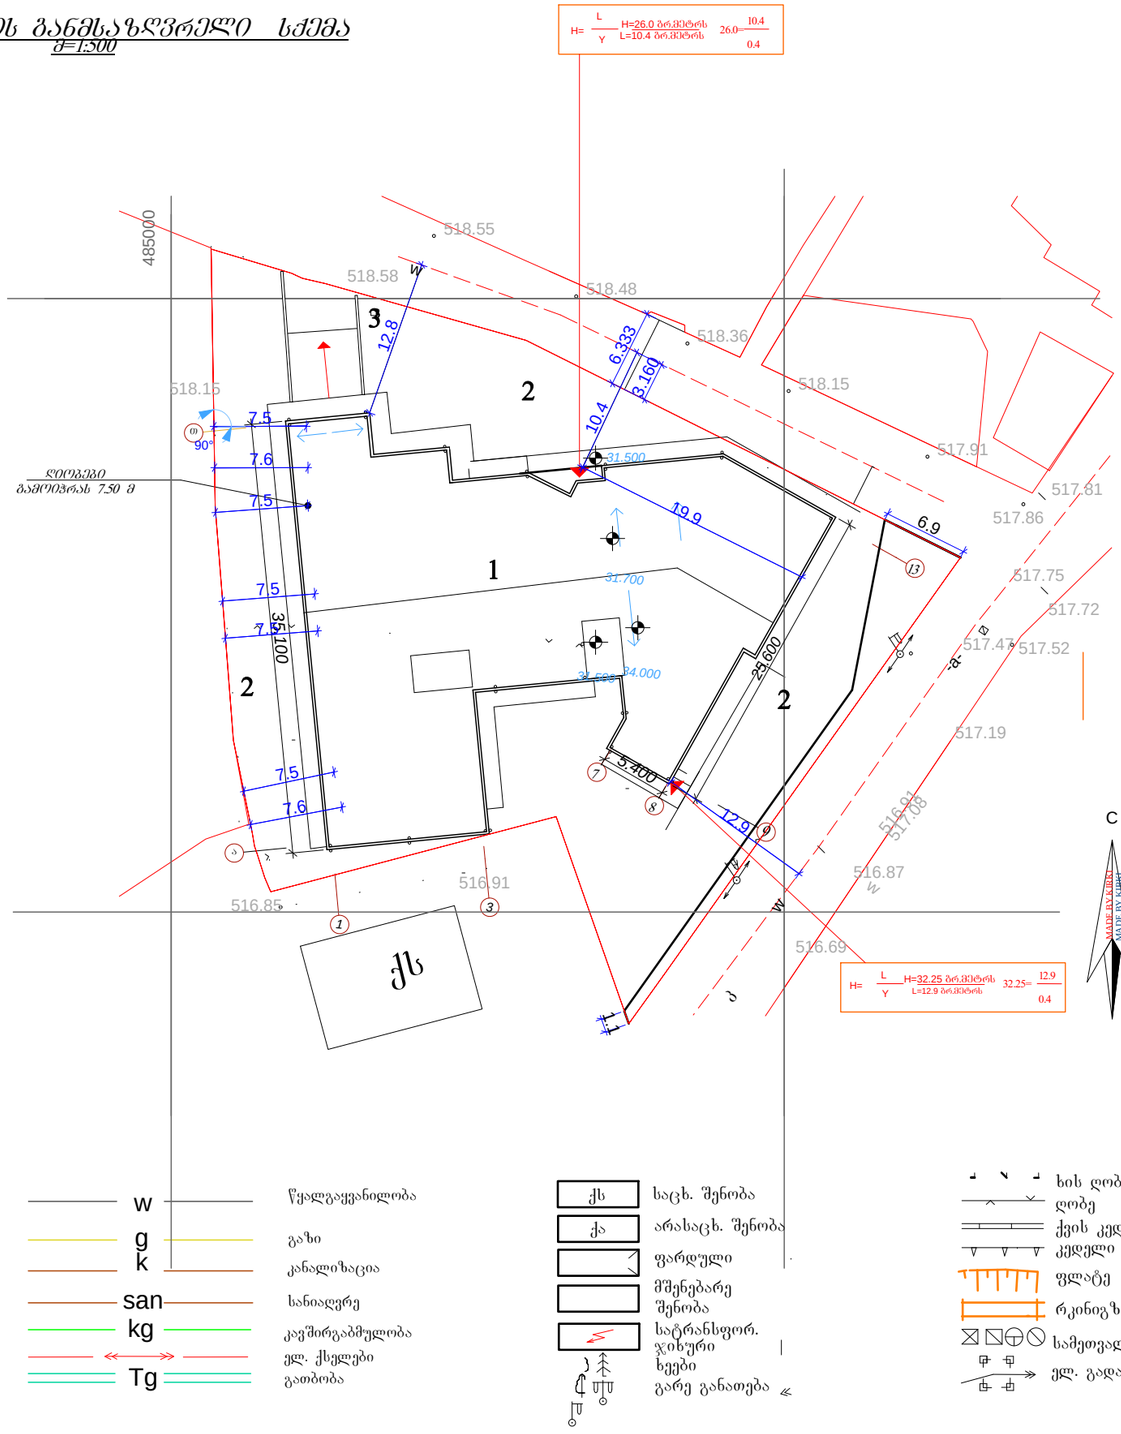


| | |
|---|---|
| w | წყალგაყვანილობა |
| g | გაზი |
| k | კანალიზაცია |
| san | სანიაღვრე |
| kg | კავშირგაბმულობა |
| | ელ. ქსელები |
| Tg | გათბობა |

| | |
|---|---|
| ქს | საცხ. შენობა |
| ქა | არასაცხ. შენობა |
| | ფარდული |
| | მშენებარე შენობა |
| | სატრანსფორ. ჯიხური |
| | ხეები |
| | გარე განათება |

| | |
|---|---|
| | ხის ღობე |
| | ღობე |
| | ქვის კედელი |
| | კედელი |
| | ფლატე |
| | რკინიგზა |
| | სამეთვალყურეო ჭები |
| | ელ. გადამცემი ხაზი |

დაკვეთა №

თბილისი 2017 წ.

შეთანხმდა

-3

**წაილის სახელი**

სიმაღლის განმსაზღვრელი სქემა

## ემსლიაცია

1. საპროექტო შენობა
2. გამწვანება 647მ2
3. ნაბანგსაყრელი

## პირობითი ნიშნები

## შენიშვნები

ნახაზზე საპროექტო ნულის შესაბამება აბსოლუტურ ნიშნულს - 518.21

ნახაზზე ზომები მოცემულია მილიმეტრებში

ნახაზში ყველა ცვლილება შეთანხმებული უნდა იქნეს პროექტის ავტორთან

**დამკვეთი**

შ.პ.ს. "სამშენებლო კომპანია"სანან-მშენი"

**პროექტის სახელწოდება**

მრავალბინიანი საცხოვრებელი სახლი

**საპროექტო ორგანიზაცია**

შ.პ.ს. "სამშენებლო კომპანია"სანან-მშენი"

| თანამდებობა | | ხელმოწერა |
|---|---|---|
| დირექტორი | ნ. მაღლაფერიძე | |
| მთ. არქიტექტორი | მ. იაბოროშვილი | |
| ავტორი | მ. იაბოროშვილი | |
| დაამუშავა | მ. იაბოროშვილი | |
| მთ. კონსტრუქტორი | | |
| | | |

| | |
|---|---|
| საპროექტო ლოგო | ობიექტის დასახელება |
| | ქ.თბილისი, ხერგიანის ქ.№3 |
| მასშტაბი 1:100 | სიმაღლის განმსაზღვრელი სქემა |
| ნახაზი / თარიღი | შეცვლილი / არ-1 |
| სტადია / პროექტი | შეცვლები |

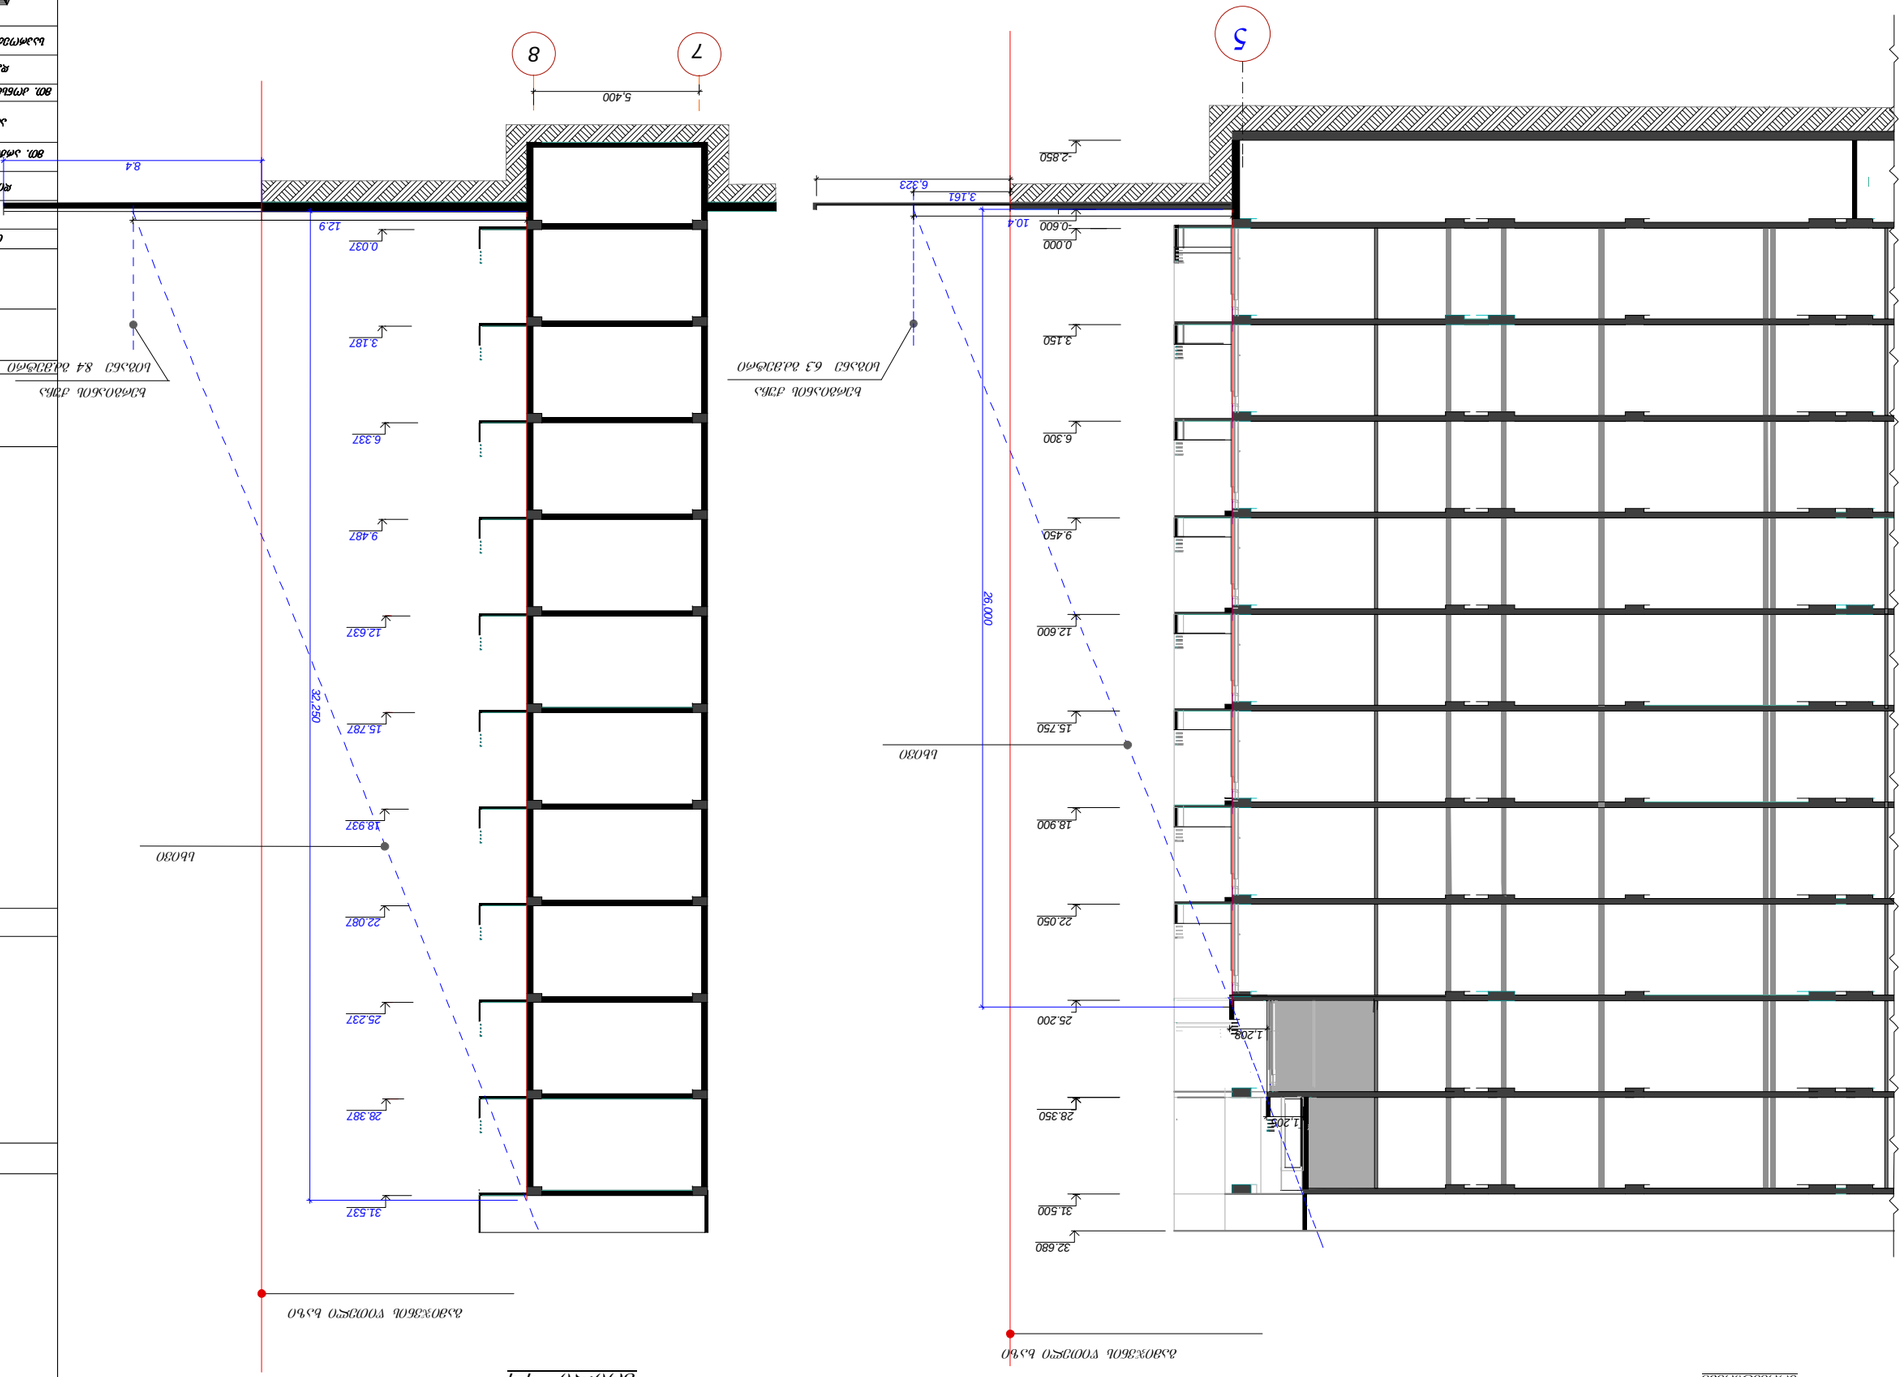

1,205

1,208

-0.600

0.000

-2.850

3.150

6.300

9.450

12.600

15.750

18.900

22.050

25.200

28.350

32.680

0.037

3.187

9.487

6.337

18.937

22.087

25.237

31.537

15.787

12.637

28.387

32

,

2

5

0

5,400

10.4 12.9

6,323
3,161
26,000

8.4

ჭრილი 3-3

31.500

5

ჭრილი 4-4
7 8

H=

12.9

0.4

H=32.25 gr.metrs

32.25=

L=12.9 gr.metrs
L

გამიჯვნის წითელი ხაზი

Y

გამიჯვნის წითელი ხაზი

H=

10.4

0.4

H=26.0 gr.metrs

26.0=

L=10.4 gr.metrs
L

Y

ხერგიანის ქუჩა

სიგანე 6.3 გძ.მეტრი

ხერგიანის ქუჩა

სიგანე 8.4 გძ.მეტრი

სხივი

სხივი

სიმაღლის განმსაზრვრელი სქემა

თარიღი

შენიშვნები
თბილისი 2017 წ.

საპროექტო ორგანიზაცია

დაკვეთა #

ფაილის სახელი

მთ. არქიტექტორი

დამკვეთი

დაამუშავა

ექსპლიკაცია

ავტორი გ. იაგორაშვილი

ქ.თბილისი, ხერგიანის

q.#1

გ. იაგორაშვილი

პროექტის სახელწოდება
საპროექტოს ლოგო

ხელმოწერა

მთ. კონსტრუქტორი

გ. იაგორაშვილი
თანამდებობა გვარი

არქიტექტურული ნიშნული

პირობითი ნიშნები

კოლონა

ფორმატი

A-3

წითელი ხაზი

დირექტორი

კედლები
rigeli
" მრავალბინიანი საცხოვრებელი სახლი"

კორექტირებული

ნახაზზე ზომები მოცემულია

მილიმეტრებში

სიმაღლის განმსაზრვრელი სქემა

სიმაღლის განმსაზრვრელი სქემა

კორექტირება

ნ. მაღლაფერიძე

ar-1

მასშტაბი

სტადია

1:100
პროექტი
თარიღი

ფურცელი ფურცლები

შ.პ.ს. სამშენებლო

კომპანია"სავანე-მშენი"

ნახაზი

შ.პ.ს. სამშენებლო

კომპანია"სავანე-მშენი"