
საკადასტრო საზღვარი

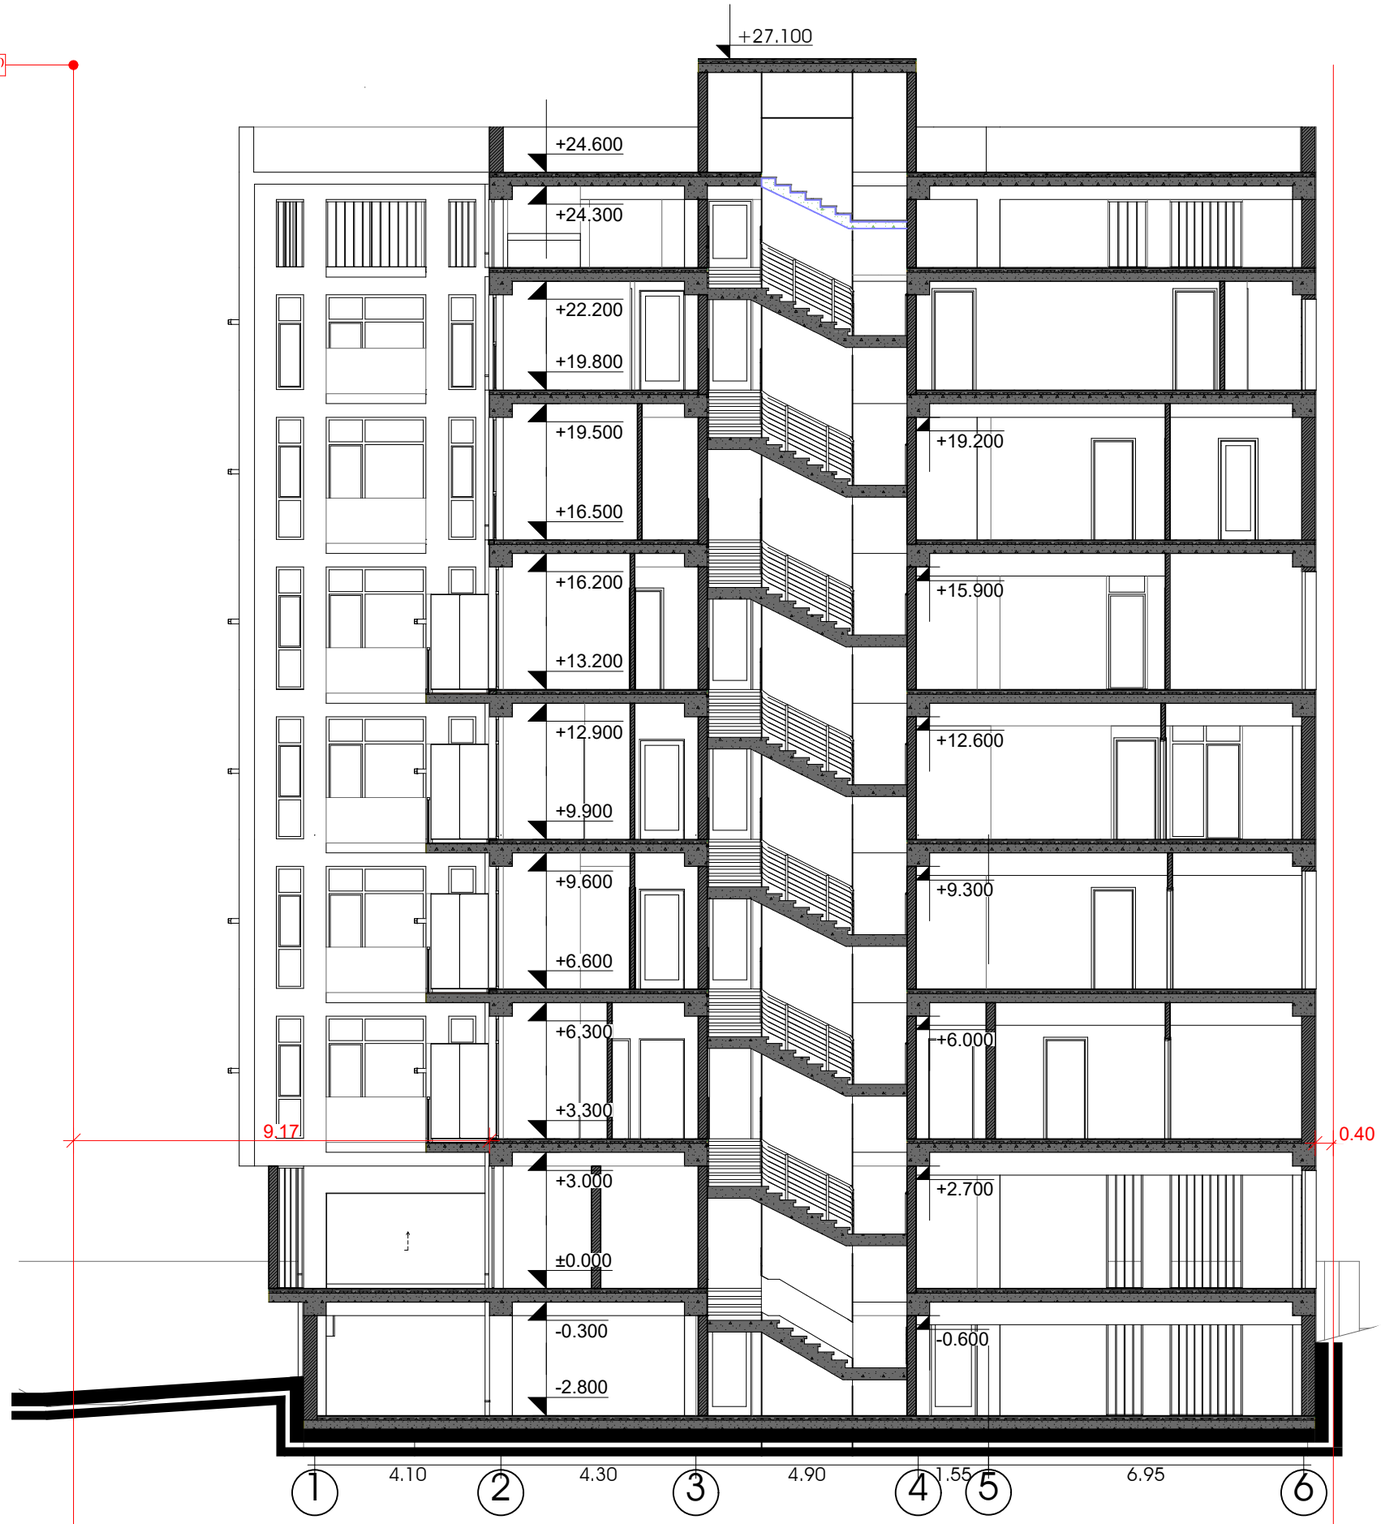

Company Title

IK architects

Adr: Rustaveli Ave. # 37
Tel: 2 33 74 64
Mob: +99 591 19 22 80
Mail: architect.ik@gmail.com
Facebook: IKarchitects

შპს "აი ქი არქიტექტს"

დირექტორი:
ი. ლომსაძე

შეასრულა:
ჯახა მინდიაშვილი

შეამოწმა:
დავით მახარობლიძე

პროექტი №005.01

პროექტის სახელწოდება

მრავალბინიანი საცხოვრებელი სახლი

საპროექტო შენობის მისამართი:

ქუჩა: ტ.ტაბიძის № 49
ქალაქი: თბილისი
საკადასტრო კოდი: 01.14.11.026.012

ტექნიკურ-ეკონომიკური მაჩვენებლები

მიწის ნაკვეთის ფართი	799.0 მ²
სამშენებლო ფართი	
კ1 ფართი	
კ2 ფართი	
საერთო ფართი	
მათ შორის:	
საცხოვრებელი ფართი	
საზაფხულო ფართი	
სადარბაზოს ფართი	
ავტოფარეხის ფართი	

ნახაზის სახელწოდება


ჭრილი 1-1

მასშტაბი

1:100

Layout ID
A.16

სტადია
პროექტი

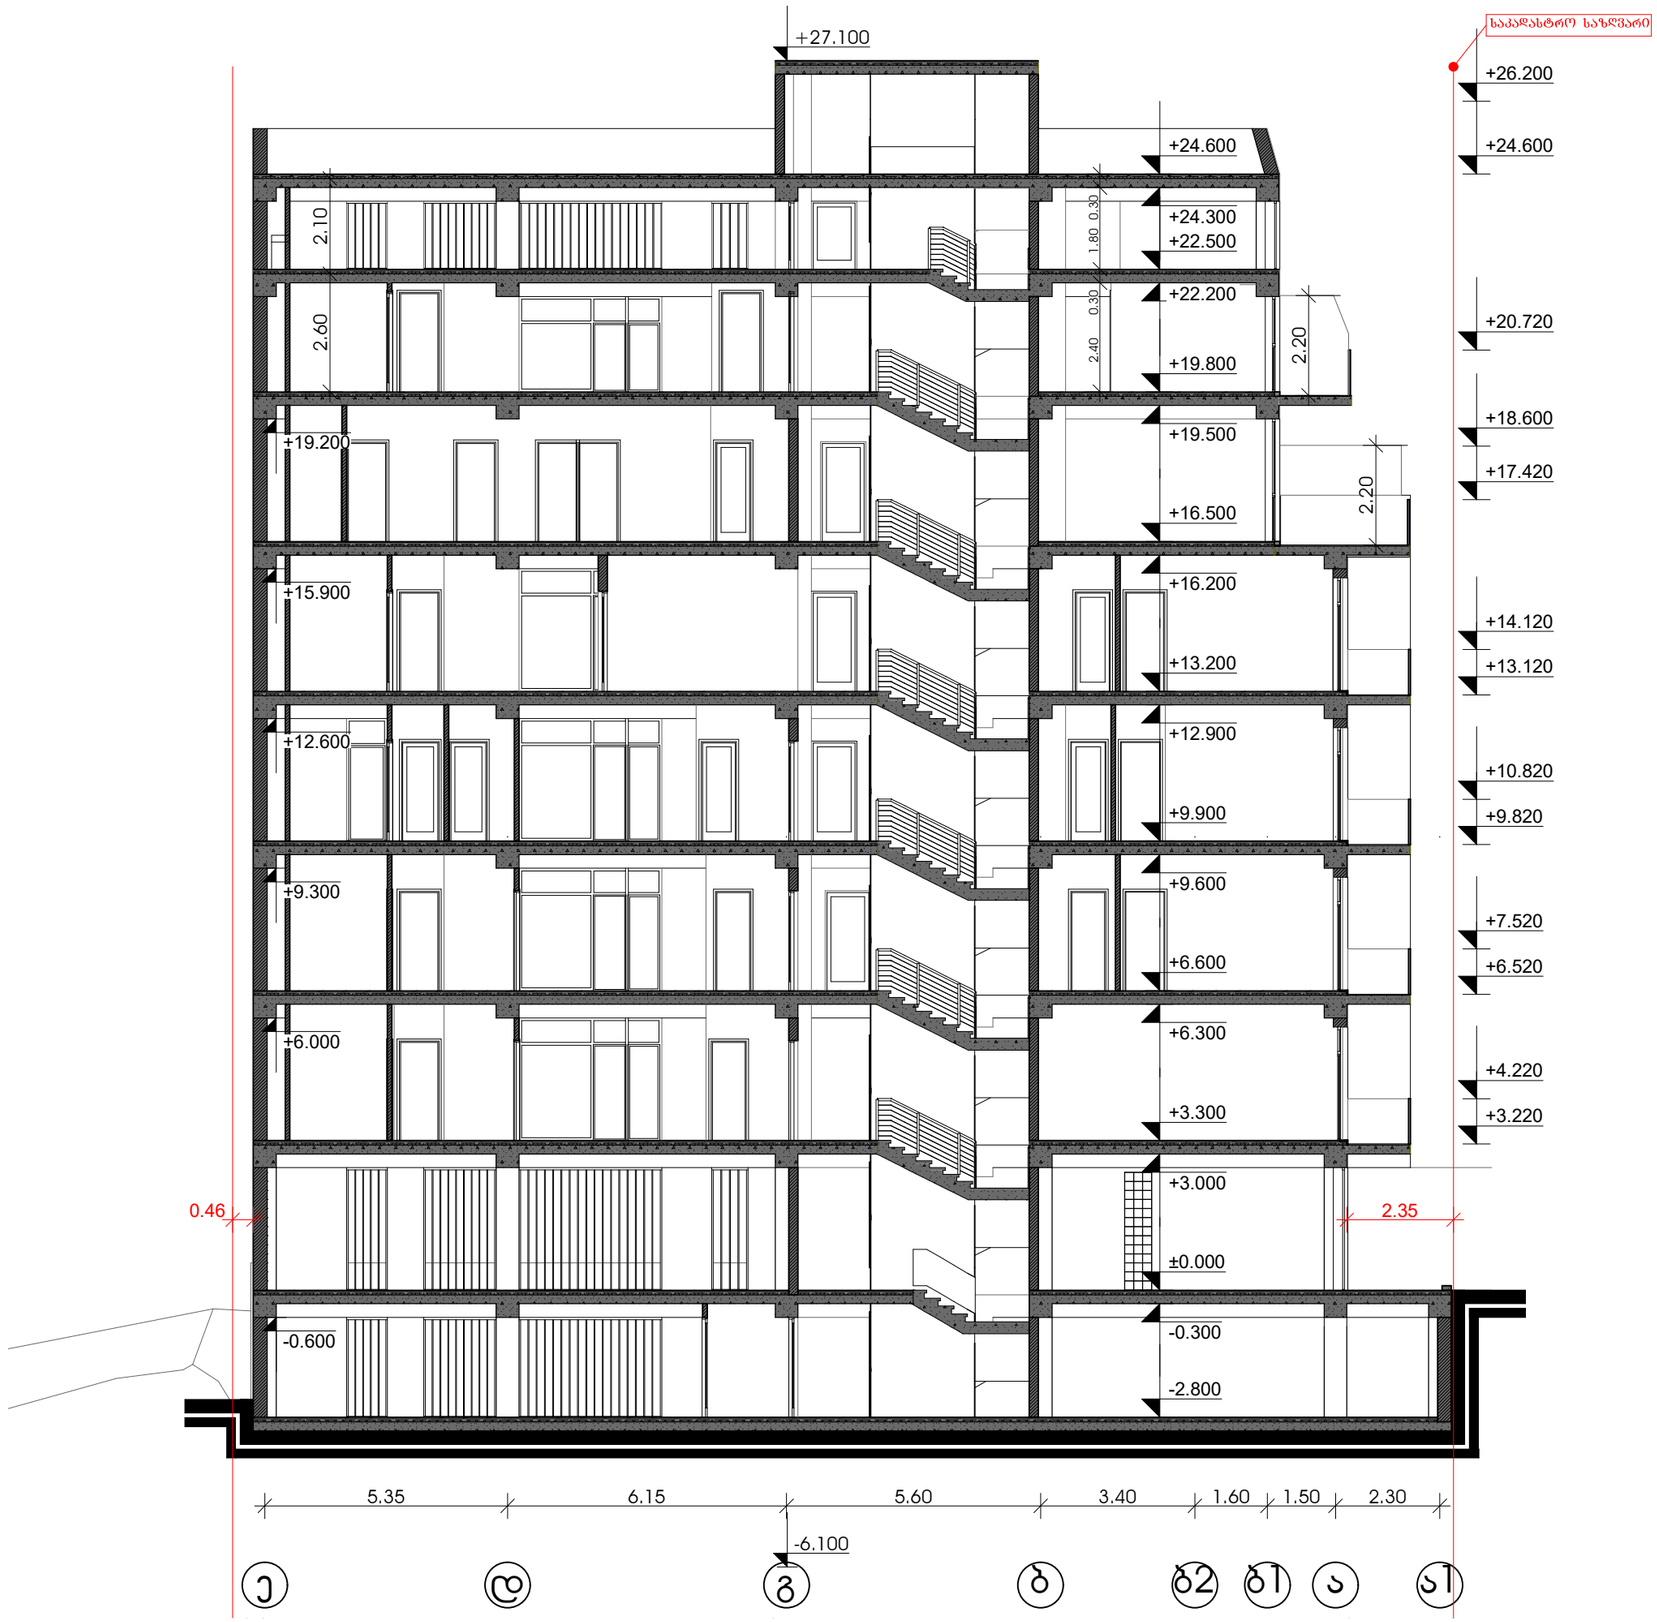

Company Title

IK architects

Adr: Rustaveli Ave. # 37
Tel: 2 33 74 64
Mob: +99 591 19 22 80
Mail: architect.ik@gmail.com
Facebook: IKarchitects

დირექტორი: შპს "აი ქეი არქიტექტს"
ი. ლომსაძე

შეასრულა:
ჯახა მინდიაშვილი

შეამოწმა:
დავით მახარობლიძე

პროექტი №005.01

პროექტის სახელწოდება

მრავალბინიანი საცხოვრებელი სახლი

საპროექტო შენობის მისამართი:

ქუჩა: ტ.ტაბიძის № 49
ქალაქი: თბილისი
საკადასტრო კოდი: 01.14.11.026.012

ტექნიკურ-ეკონომიკური მაჩვენებლები

მიწის ნაკვეთის ფართი	799.0 მ²
სამშენებლო ფართი	
კ1 ფართი	
კ2 ფართი	
საერთო ფართი	
მათ შორის:	
საცხოვრებელი ფართი	
საზაფხულო ფართი	
სადარბაზოს ფართი	
ავტოფარეხის ფართი	

ნახაზის სახელწოდება

ჭრილი 2-2


მასშტაბი

1:100

Layout ID **A.17**

სტადია **პროექტი**

საკადასტრო საზღვარი

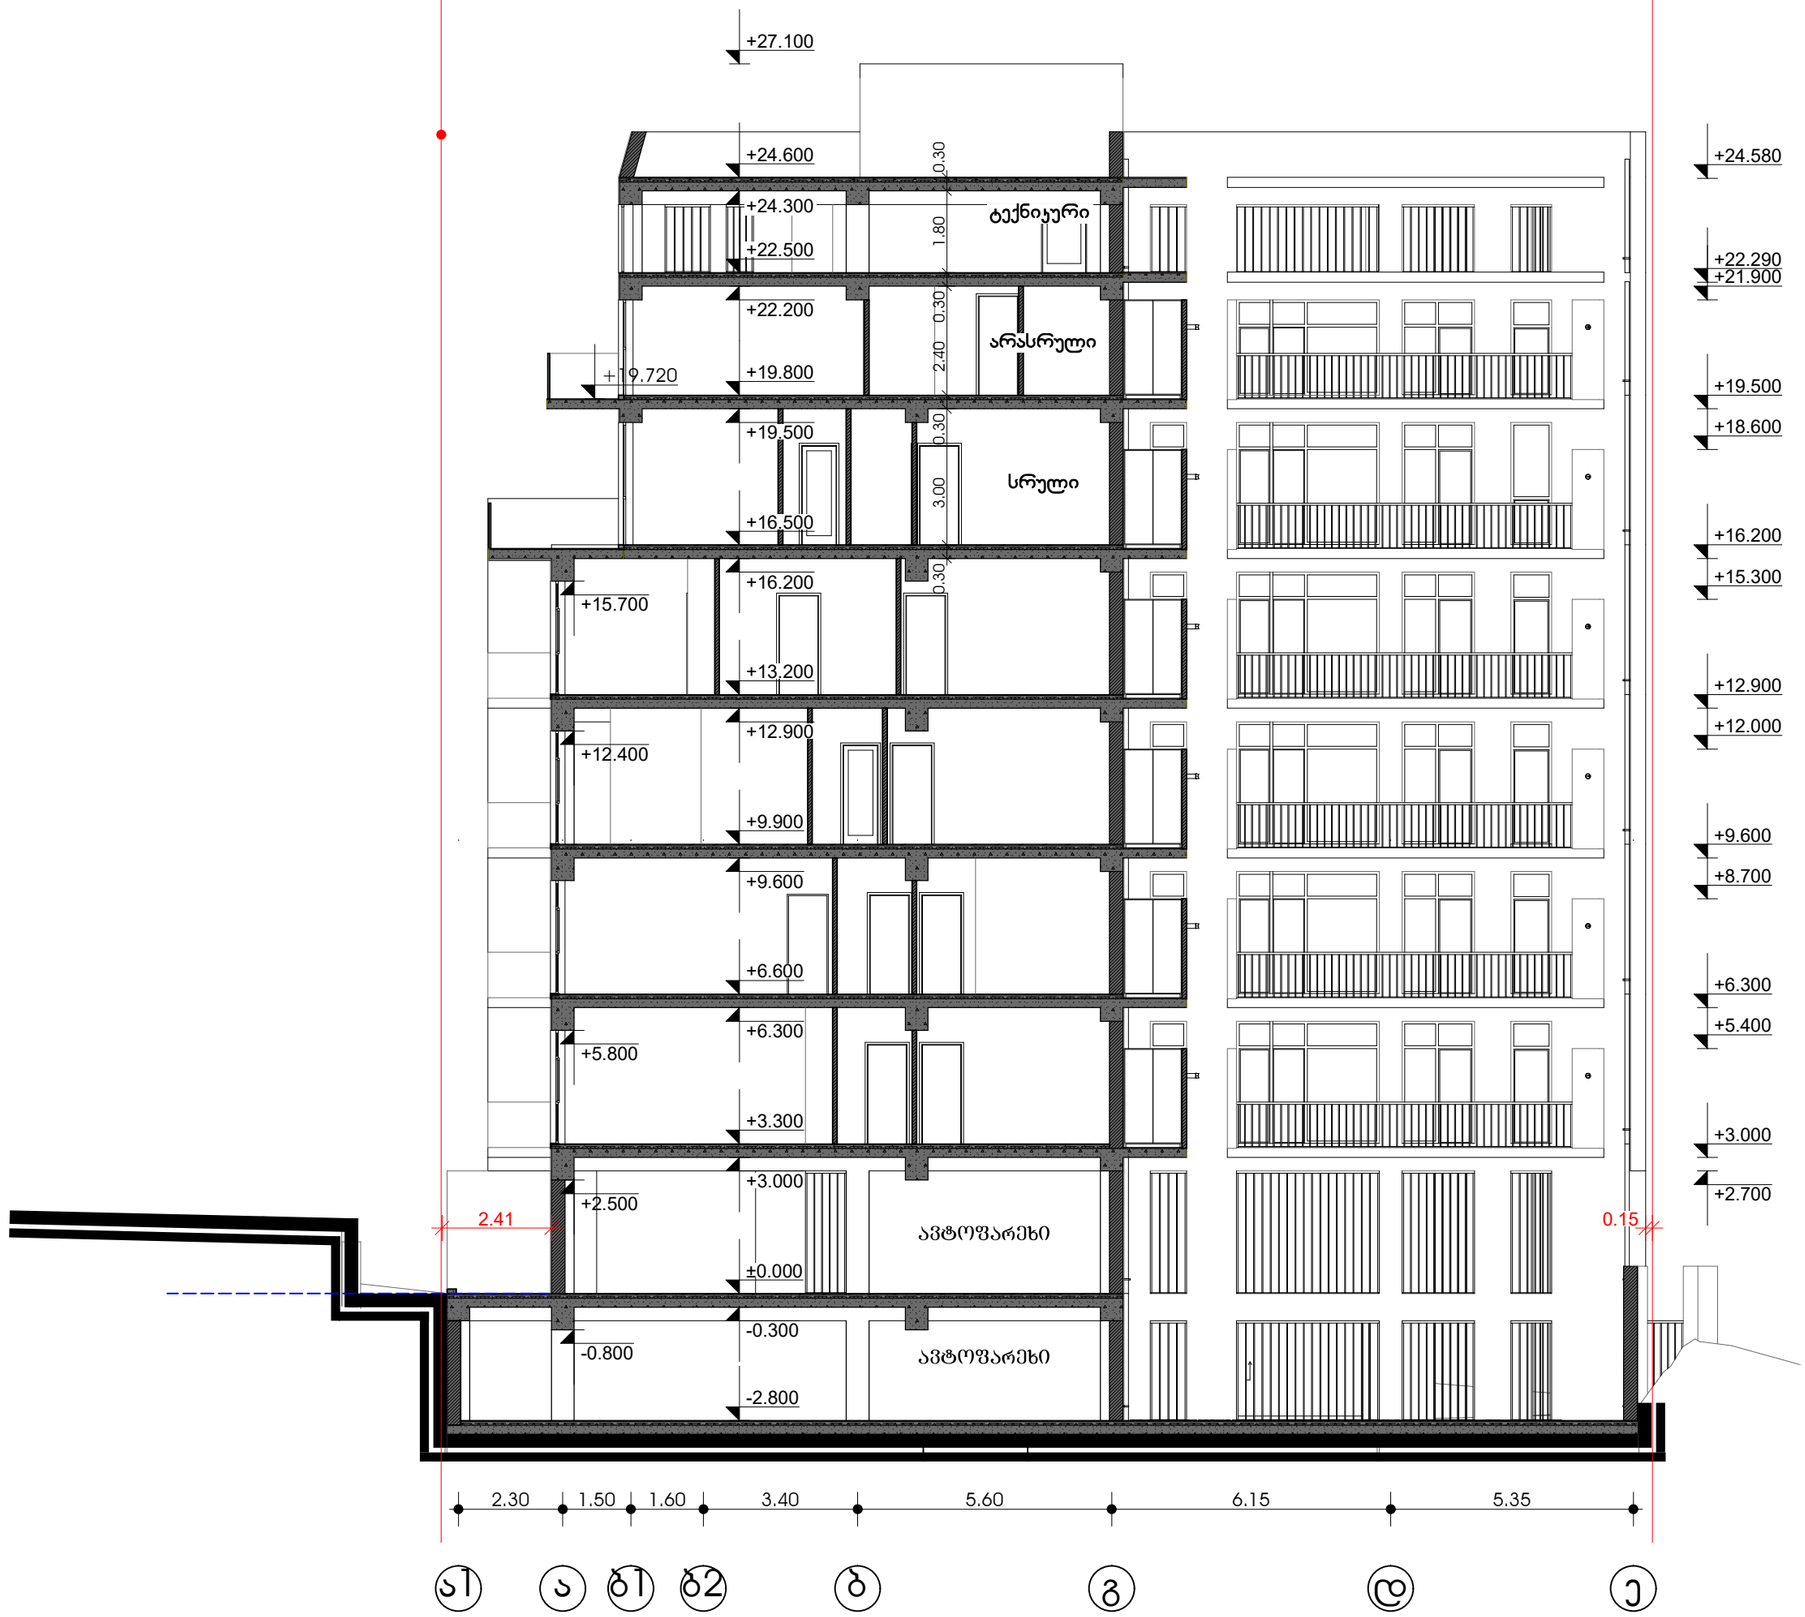

Company Title

IK architects

Adr: Rustaveli Ave. # 37
Tel: 2 33 74 64
Mob: +99 591 19 22 80
Mail: architect.ik@gmail.com
Facebook: IKarchitects

შპს "აი ქი არქიტექტს"

დირექტორი:
ი. ლომსაძე

შეასრულა:
ჯახა მინდიაშვილი

შეამოწმა:
დავით მახარობლიძე

პროექტი №005.01

პროექტის სახელწოდება

მრავალბინიანი საცხოვრებელი სახლი

საპროექტო შენობის მისამართი:

ქუჩა: ტ.ტაბიძის № 49
ქალაქი: თბილისი
საკადასტრო კოდი: 01.14.11.026.012

ტექნიკურ-ეკონომიკური მაჩვენებლები

მიწის ნაკვეთის ფართი	799.0 მ^2
სამშენებლო ფართი	
კ1 ფართი	
კ2 ფართი	
საერთო ფართი	
მათ შორის:	
საცხოვრებელი ფართი	
საზაფხულო ფართი	
სადარბაზოს ფართი	
ავტოფარეხის ფართი	

ნახაზის სახელწოდება

ჭრილი 3-3

მასშტაბი **1:100**

Layout ID **A.18**

სტადია **პროექტი**