გამოსაყენებელი ტერიტორია. ფართობი: 59 კვ.მ.

საქართველოს შინაგან საქმეთა სამინისტრო
საპატრულო პოლიციის დეპარტამენტი

MINISTRY OF INTERNAL AFFAIRS OF GEORGIA
PATROL POLICE DEPARTMENT

№ 19483338 „14" 08 2017 წ.

შპს „ეპიკ დიზაინის"-ს დირექტორს
ბატონ ნოე სიხარულიძეს
მის. თბილისი, მაზნიაშვილის ქ. N4

ასლი: საპატრულო პოლიციის დეპარტამენტის
ქ. თბილისის მთავარი სამმართველოს
უფროსის მოადგილეს ბატონ ლაშა ჯოხაძეს

ბატონო ნოე,

შსს საპატრულო პოლიციის დეპარტამენტში განხილულ იქნა თქვენი მ/წლის 9 აგვისტოს განცხადება, რომელიც ეხება ქ. თბილისში, ჭირნახულის ქ. N4 (ს/კ 01.19.14.004.196) მშენებლობასთან დაკავშირებით შესასვლელ-გამოსასვლელი გზის მოწყობას და ამასთან დაკავშირებით ითხოვთ ა/ტრანსპორტის მოძრაობის ორგანიზაციის სქემების შეთანხმებას.

ვითვალისწინებთ რა, ქალაქ თბილისის მუნიციპალიტეტის მერიის „ქონების მართვის სააგენტოს" მ/წლის 26 ივლისის N QN1524546 და ქალაქ თბილისის მუნიციპალიტეტის მერიის „არქიტექტურის სამსახურის" N3371821 გადაწყვეტილებებს, ქ. თბილისის მუნიციპალიტეტის მერიის ტრანსპორტის საქალაქო სამსახურის თანხმობას, საპატრულო პოლიციის დეპარტამენტი ითანხმებს სამუშაოთა წარმოებისა და ა/ტრანსპორტის მოძრაობის ორგანიზაციის თქვენს მიერ წამოდგენილ სქემებს და არ არის წინააღმდეგი განახორციელოთ ზემოთ აღნიშნული სამუშაოები შემდეგი პირობების დაცვით:

- სამუშაოთა წარმოების ადგილზე მოძრაობის რეგულირების ტექნიკური საშუალებები განთავსდეს თქვენს მიერ წარმოდგენილი სქემების შესაბამისად;
- ე.წ."საცობის" წარმოქმნის შემთხვევაში შეჩერებულ იქნეს ზემოთ აღნიშნული სამუშაოები მის აღმოფხვრამდე;
- დაცული იქნას გზის სავალი ნაწილის სისაუფთავე, არ დაუშვათ სამშენებლო მასალისა და ტექნიკის გზის სავალ ნაწილზე განთავსება;
- სამუშაოების დასრულებისთანავე დროებითი მოძრაობის რეგულირების ტექნიკურ საშუალებებს გაუკეთდეს დემონტაჟი და გზის მიერთების ადგილები აღიჭურვოს მოძრაობის რეგულირების ტექნიკური საშუალებებით შეთანხმებული საგზაო მოძრაობის ორგანიზაციის სქემების შესაბამისად;
- სამუშაოების დაწყების და დამთავრების შესახებ წინასწარ ეცნობოს საპატრულო პოლიციის დეპარტამენტის სამორიგეო ნაწილს (ტელ. 241-85-04; 241-85-05);

მეორე ადრესატს: გთხოვთ უზრუნველყოთ კონტროლის დაწესება მოძრაობის რეგულირების ტექნიკური საშუალებების განთავსების მდგომარეობაზე თანდართული სქემების შესაბამისად. შეუსრულებლობის შემთხვევაში არ დაუშვათ სამუშაოების დაწყება და იმოქმედეთ საქართველოს ასკ 134–ემუხლის მოთხოვნების შესაბამისად.

დანართი: "4" ფურცლად
პატივისცემით,
შსს საპატრულო პოლიციის დეპარტამენტის
საორგანიზაციო სამმართველოს უფროსი ლევან ზუზაძე

ქ. თბილისი, ნოე რამიშვილის ქ. №38
№38 Noe Ramishvili St., Tbilisi
ტელ./Tel.: (+995 32) 241 85 02
ფაქსი/Fax: (+995 32) 2 41 85 02
E-mail: ushba@mia.gov.ge

„შ ე თ ა ნ ხ მ ე ბ უ ლ ი ა"

ქ. თბილისის მუნიციპალიტეტის მერიის ტრანსპორტის საქალაქო სამსახურის უფროსის მოადგილე

გ. ბელთაძე

„შ ე თ ა ნ ხ მ ე ბ უ ლ ი ა"

ქ. თბილისის საპატრულო პოლიციის მთავარი სამმართველოს უფროსის მოადგილე

ჟორხაძე

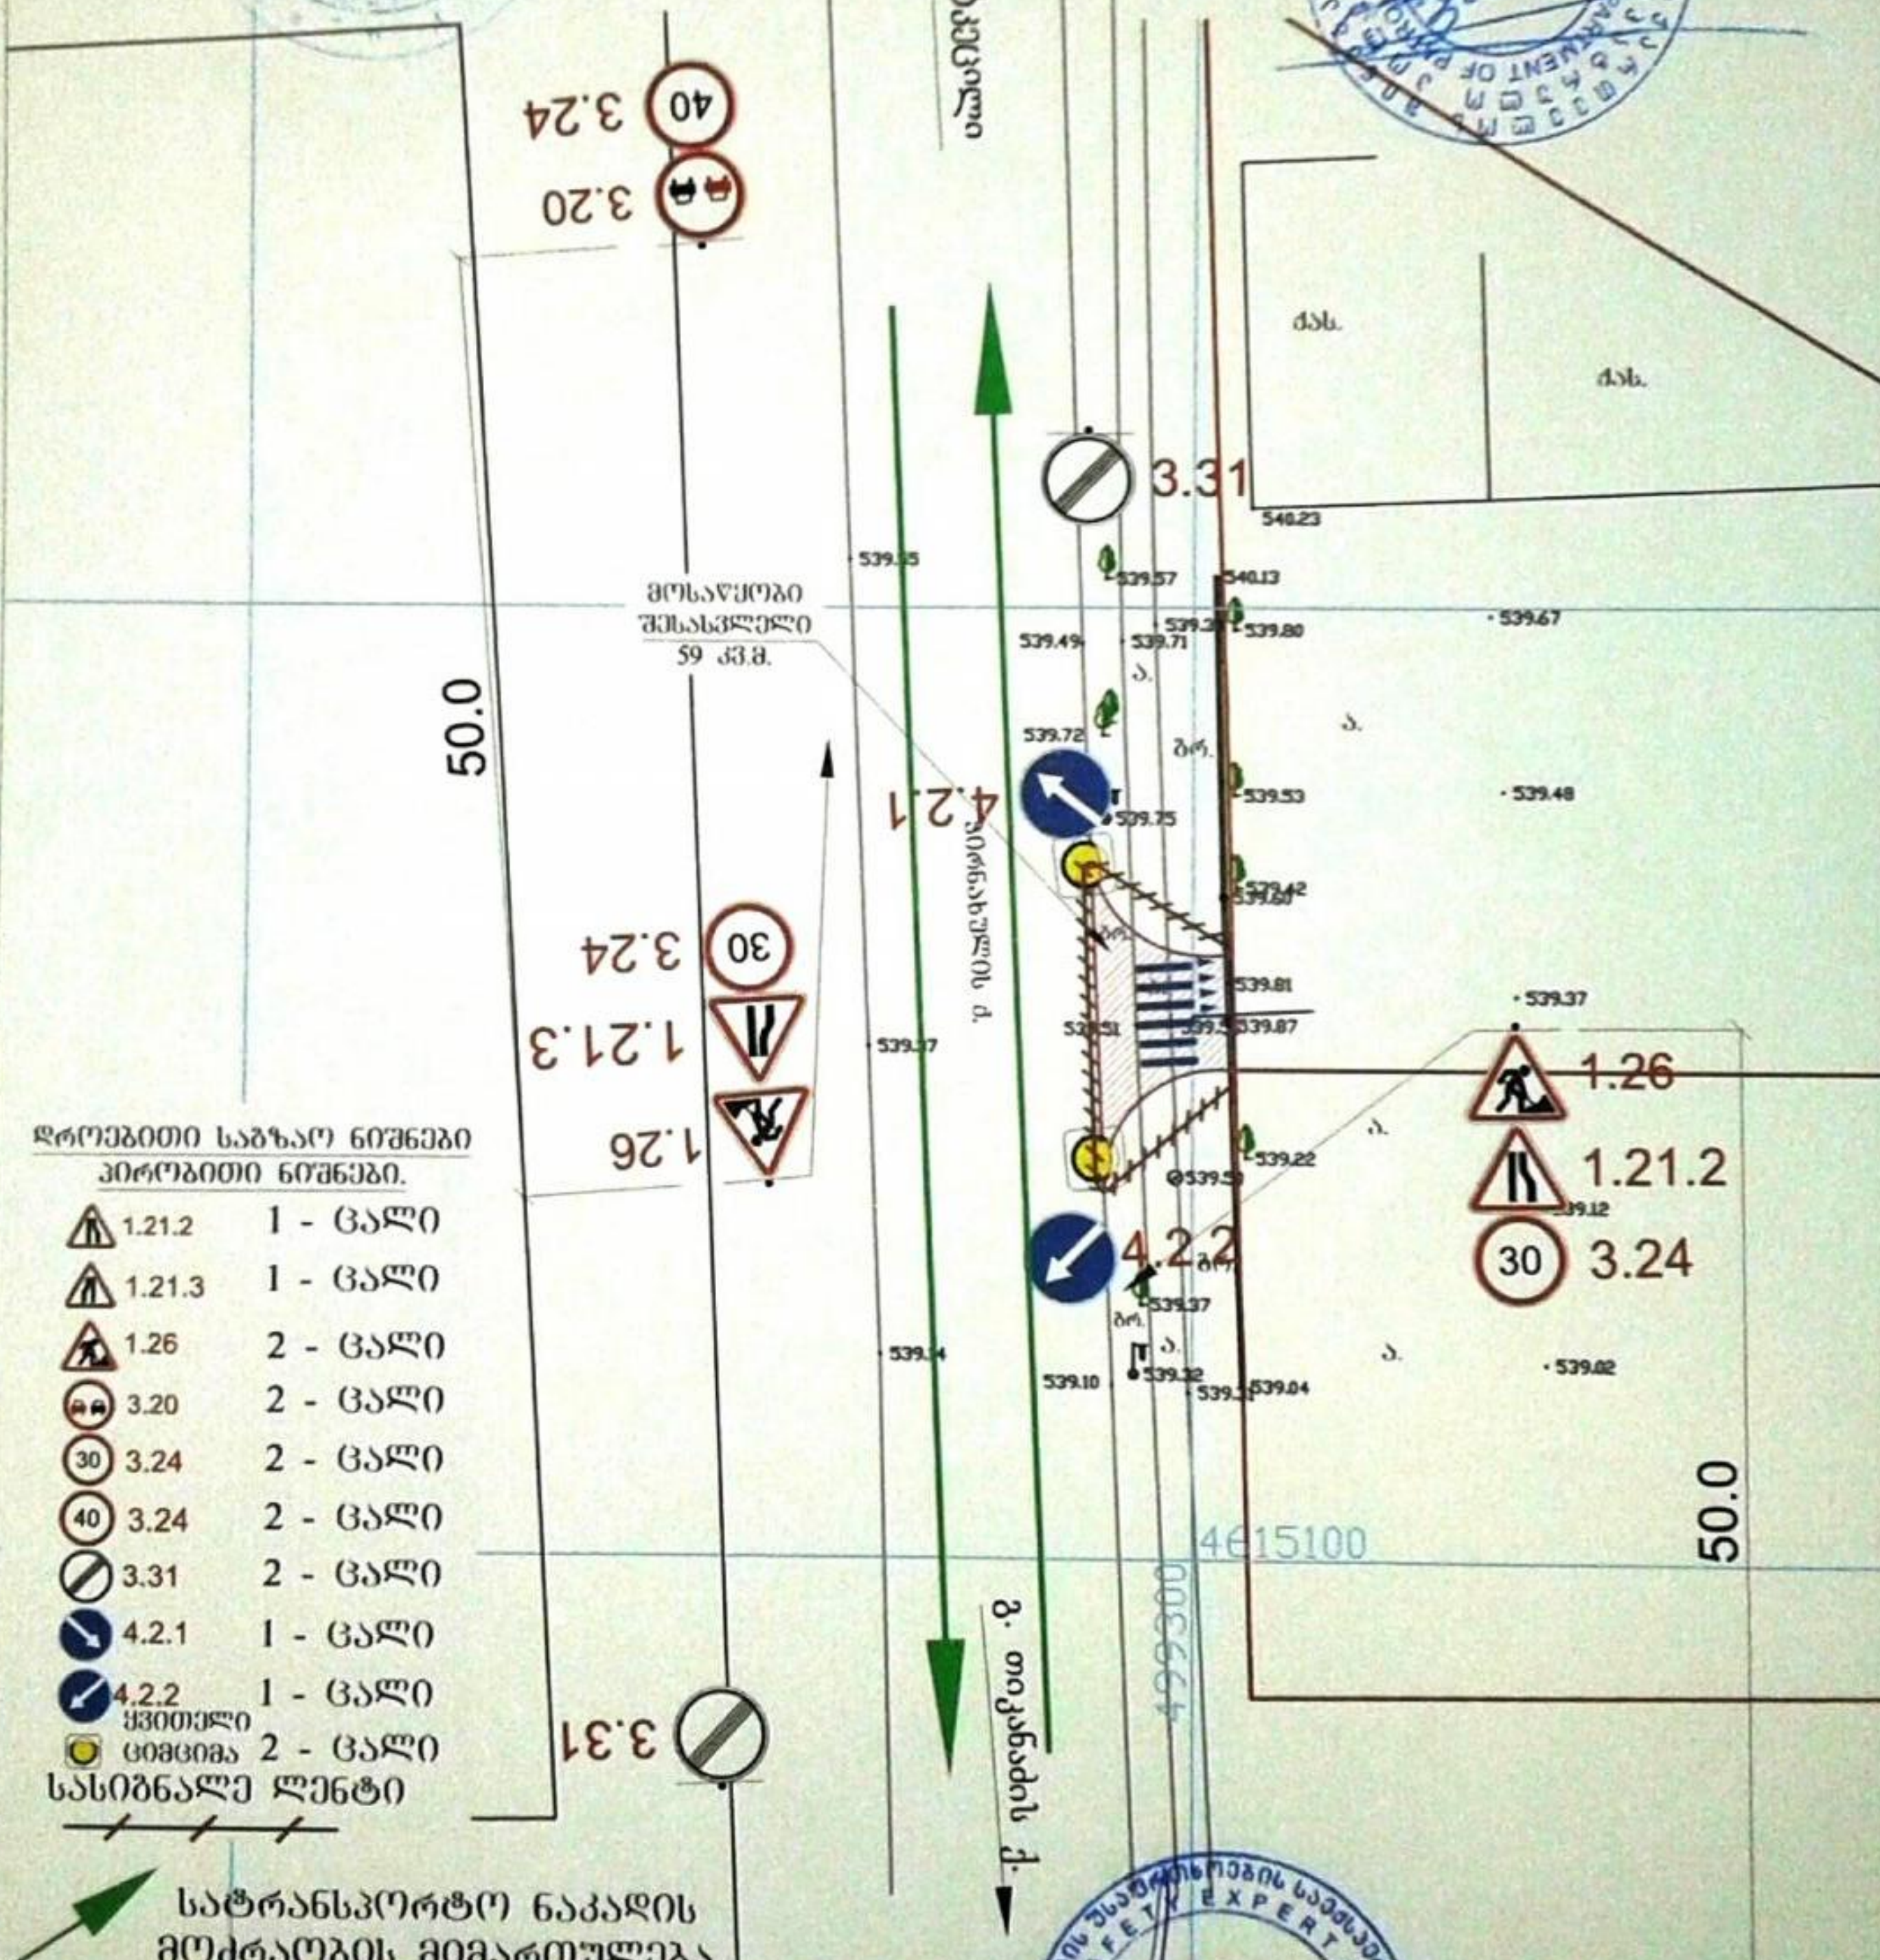

დროებითი საგზაო ნიშნები

პირობითი ნიშნები.

1.21.2	1 - ცალი
1.21.3	1 - ცალი
1.26	2 - ცალი
3.20	2 - ცალი
3.24 (30)	2 - ცალი
3.24 (40)	2 - ცალი
3.31	2 - ცალი
4.2.1	1 - ცალი
4.2.2	1 - ცალი
ყვითელი ციმციმა	2 - ცალი

სასიგნალე ლენტი

სატრანსპორტო ნაკადის მოძრაობის მიმართულება

3.20

3.24

საგზაო მოძრაობის უსაფრთხოების საექსპერტო ცენტრი

შპს „ეპიკ დიზაინი" ქ. თბილისი, ჭირნახულის ქ. № 4 (ს/კ 01.19.14.004.196) შესასვლელ გამოსასვლელის მოწყობა. საგზაო მოძრაობის ორგანიზაციის დროებითი სქემა. საკონტაქტო პიროვნება ალექსანდრე კვირკველია ტელ. 551 560 512

საგზაო მოძრაობის ორგანიზაციის დროებითი სქემა

მ. 1:500

"შეთანხმებულია"

ქ. თბილისის მუნიციპალიტეტის მერიის
ტრანსპორტის საქალაქო სამსახურის
უშიშროების მოადგილე
ბ. ბერულავა

"შეთანხმებულია"

ქ. თბილისის საპატრულო პოლიციის
მთავარი სამმართველოს უშიშროების
მოადგილე
ლ. ჯოხაძე

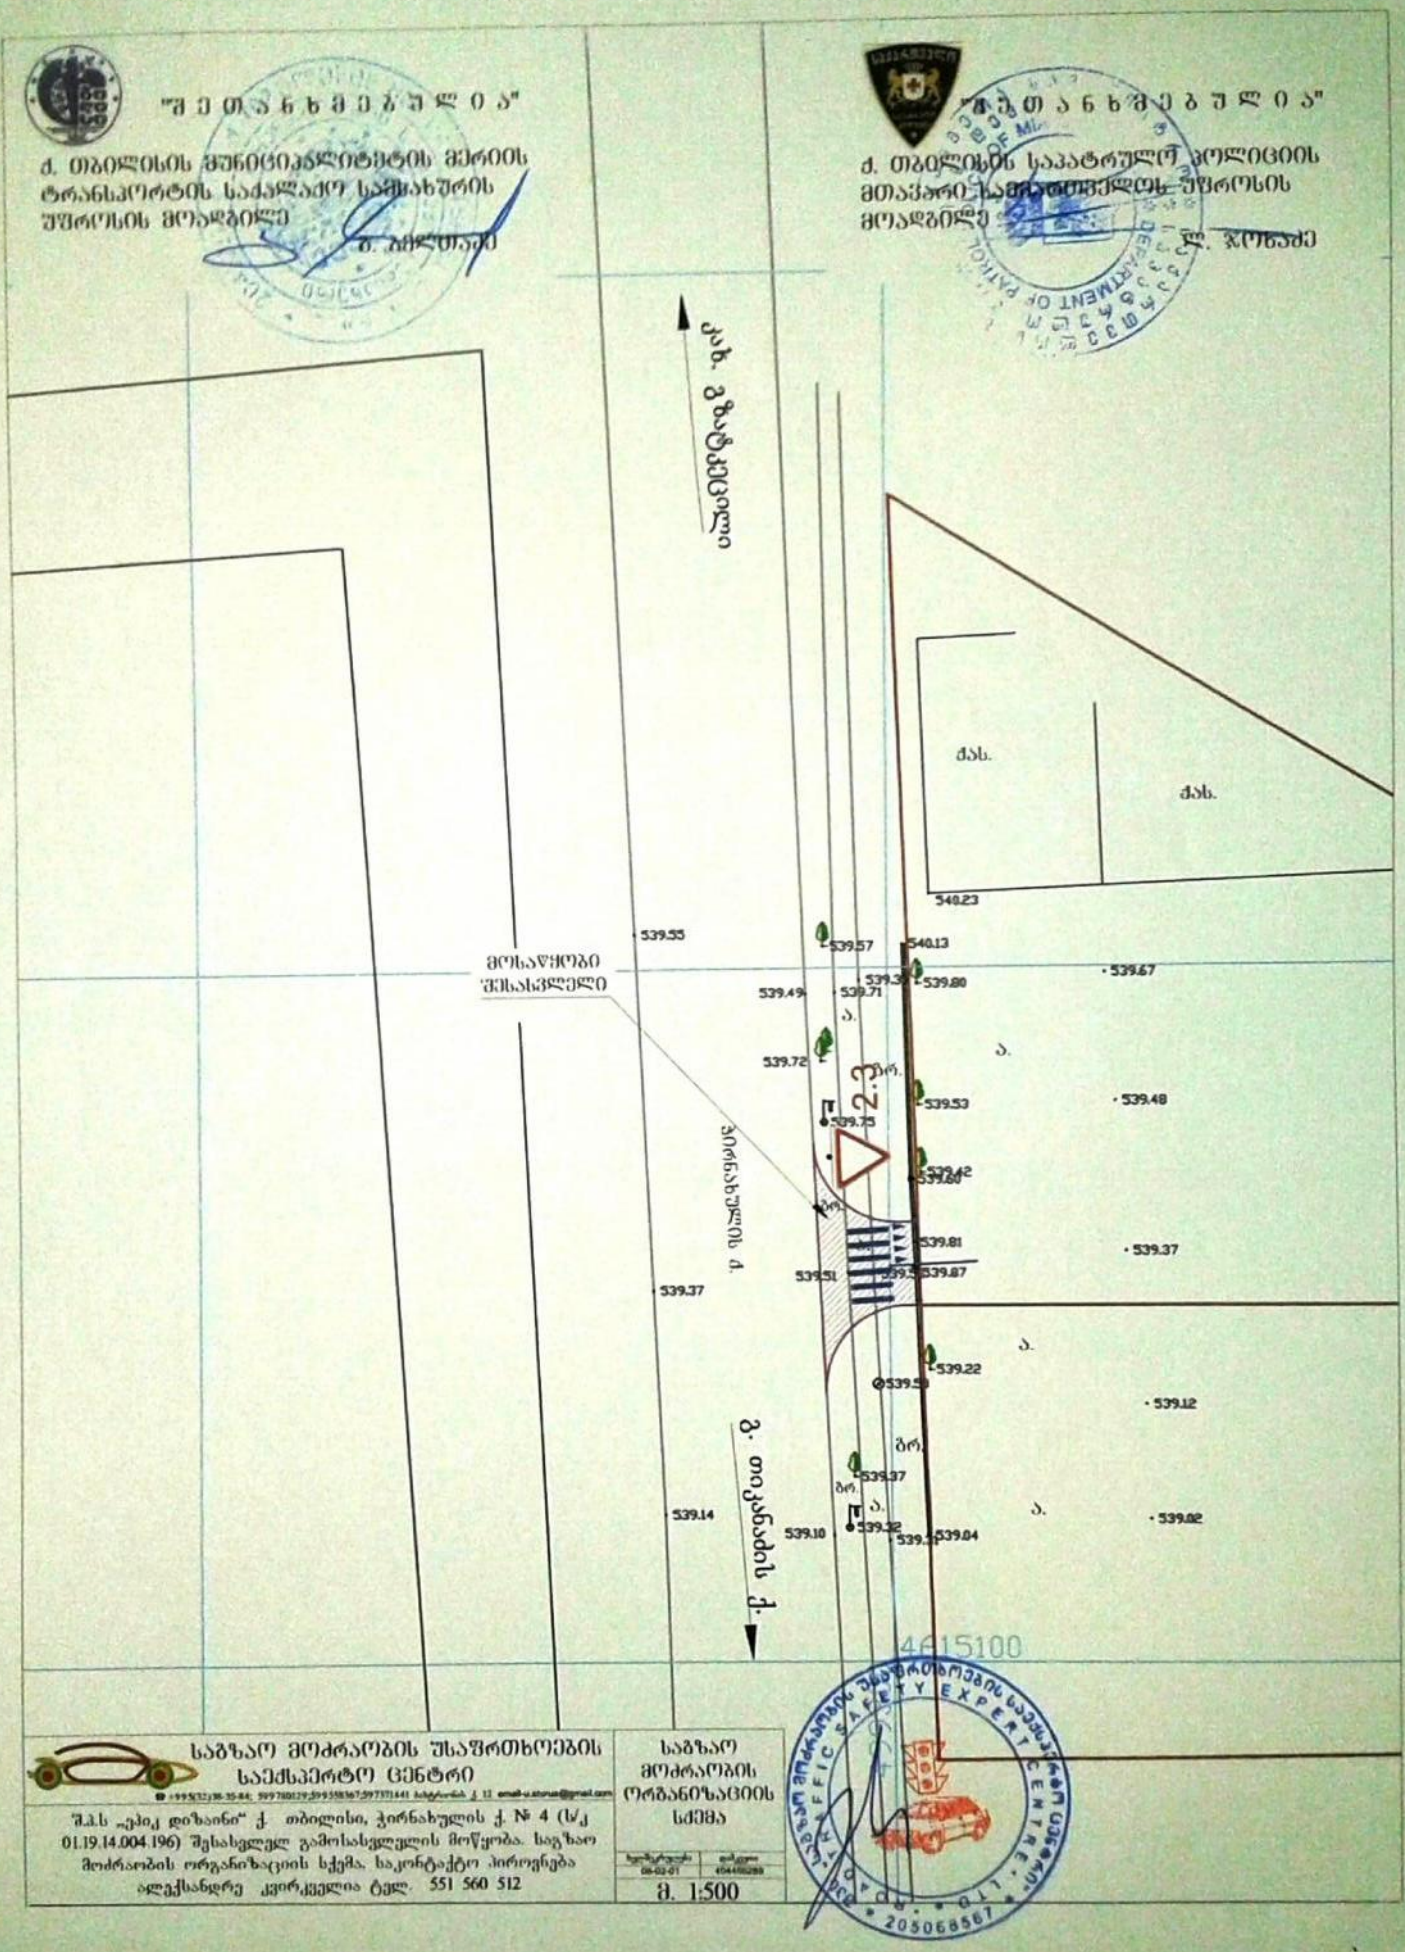

საბზაო მოძრაობის უსაფრთხოებების საექსპერტო ცენტრი	საბზაო მოძრაობის ორგანიზაციის სქემა
შ.პ.ს „ეპიკ დიზაინი" ქ. თბილისი, ჭირნახულის ქ. № 4 (ს/კ 01.19.14.004.196) შესასვლელ გამოსასვლელის მოწყობა. საგზაო მოძრაობის ორგანიზაციის სქემა. საკონტაქტო პიროვნება ალექსანდრე კვირკველია ტელ. 551 560 512	მ. 1:500