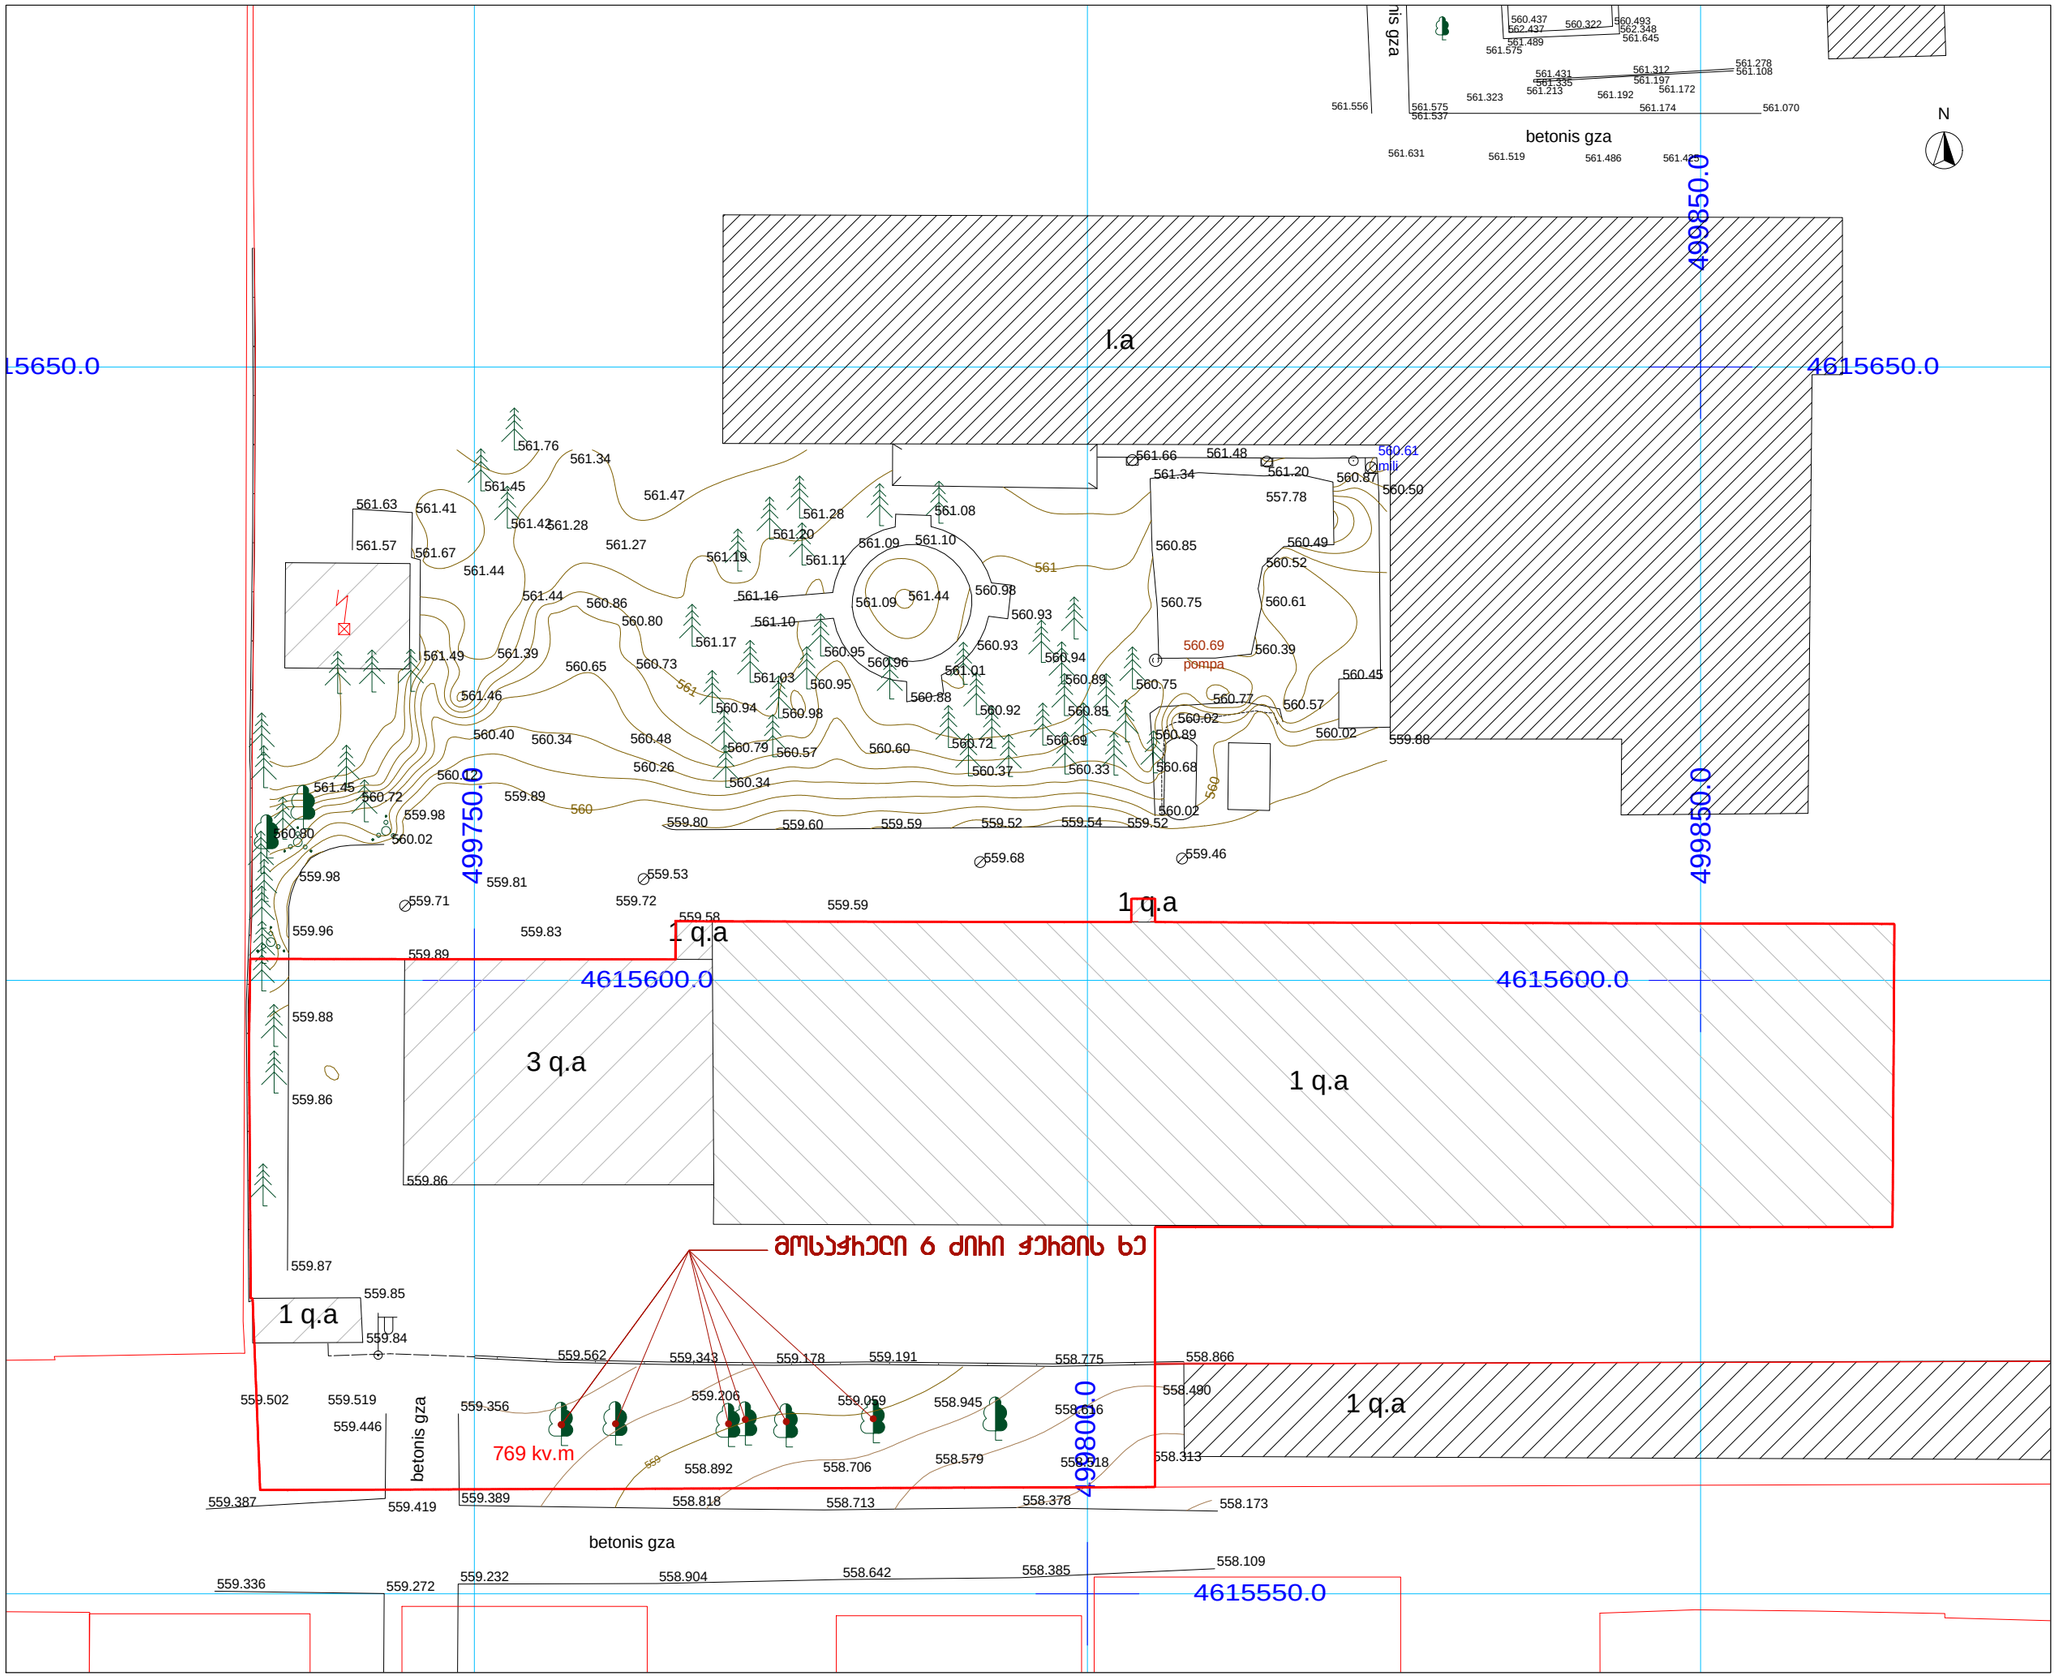


ფორმატი	დაჯგეთა №	ფაილის სახელი
A-3		

ექსპლიკაცია

პირობითი აღნიშვნები

- ნაკვეთის წითელი ხაზი
- არქიტექტურული ნიშნული
- პირობითი ღერძი
- ჭრილის ხაზი

შენიშვნები:

1. ნახაზზე ზომები მოცემულია მილიმეტრებში
2. ნახაზზე მოცემული საპროექტო ნიშნული 0.00 შეესაბამება აბსოლიტურ ნიშნულ 559.50
3. ნახაზის ყველა ცვლილება მშენებლობისას შეთანხმებული უნდა იყოს პროექტის ავტორთან.

არქიტექტორი: დავით იაკობაშვილი
თბილისი, ფანასკერტელის ქუჩა №18
ტელ: 599 644 001
Davidiakobashvili@yahoo.com

დამკვეთი: "ს/ს თრიი ენდ მეთალ ფროდაქშენ" ს/კ 208145489

მისამართი: ქ.თბილისი, ვახეთის გზატკეცილი №110ა,


პროექტის სახელწოდება:
ღვინის მაღაზია

თანამდებობა		
მთ. არქიტექტორი	დ. იაკობაშვილი	
დამპროექტებელი	დ. იაკობაშვილი	

მასშტაბი	1-500	ტოპო-გეგმა მოსაჭრელი ხეების ჩვენებით
თარიღი		

სტადია	ფურცელი	ფურცლები
არქიტექტურული პროექტი	ა-3	20

ბენბებმა

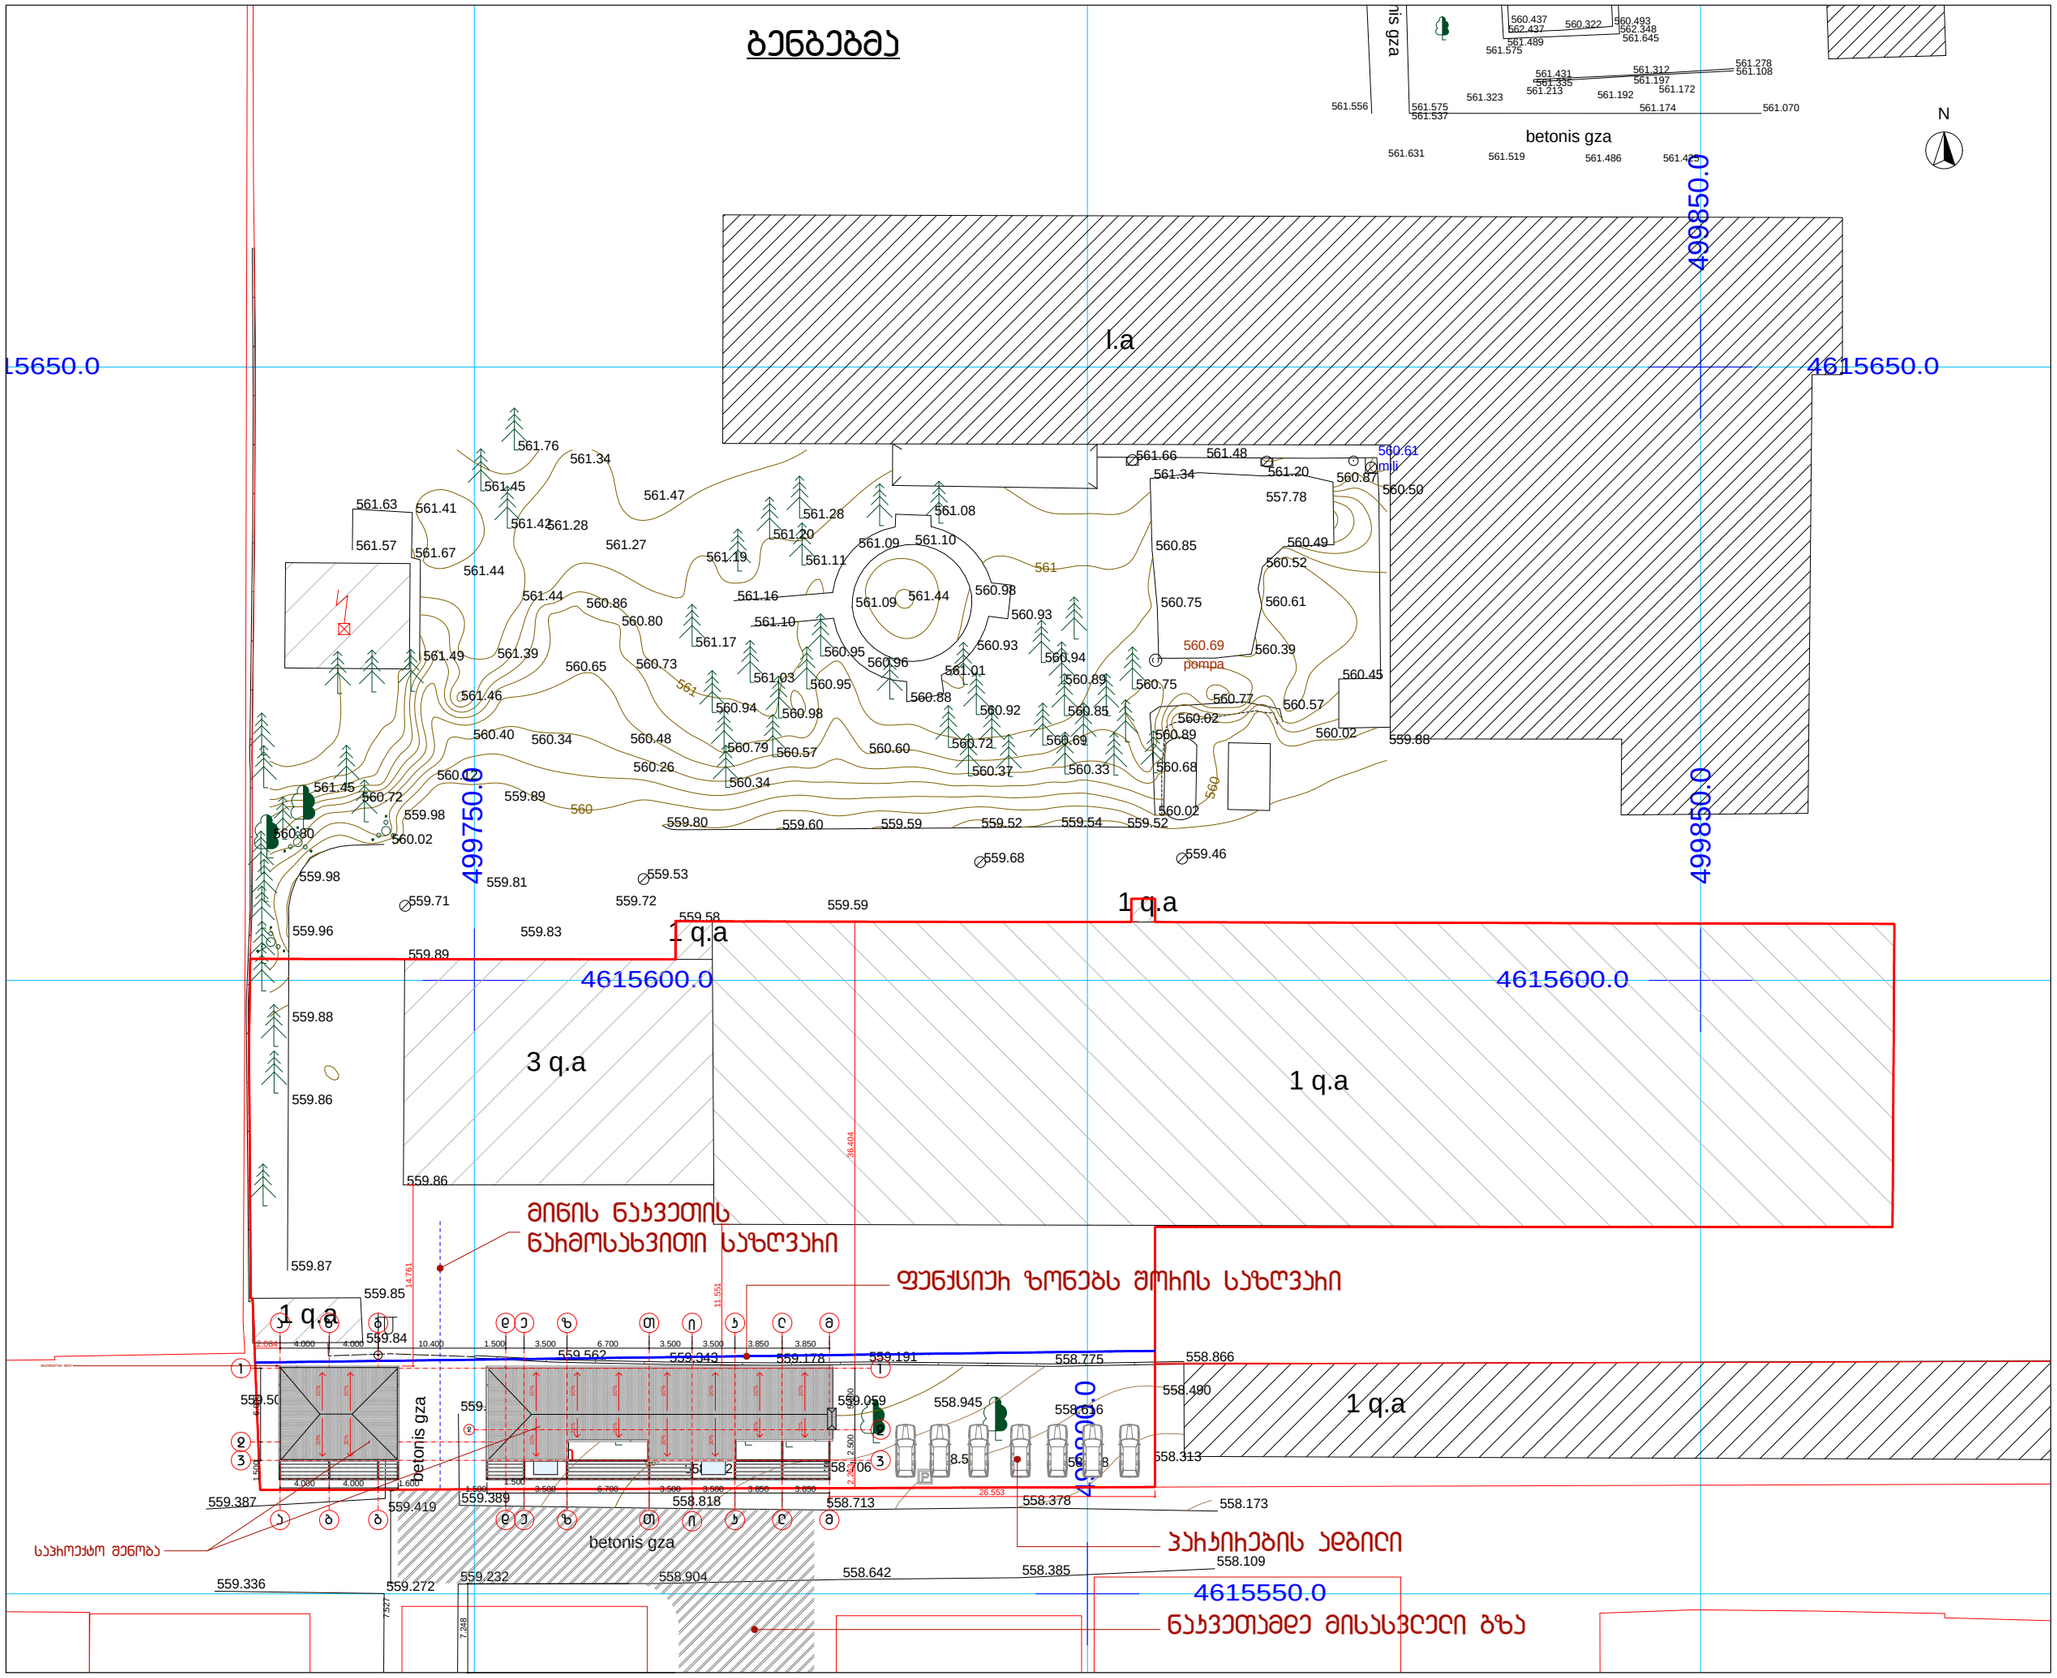

ფორმატი	ნაკვეთის №	ფაილის სახელი
A-3		

ექსპლიკაცია

პირობითი აღნიშვნები

- ნაკვეთის წითელი ხაზი
- არქიტექტურული ნიშნული
- პირობითი ღერძი
- ჭრილის ხაზი

შენიშვნები:

1. ნახაზზე ზომები მოცემულია მილიმეტრებში
2. ნახაზზე მოცემული საპროექტო ნიშნული 0.00 შეესაბამება აბსოლიტურ ნიშნულ 559.50
3. ნახაზის ყველა ცვლილება მშენებლობისას შეთანხმებული უნდა იყოს პროექტის ავტორთან.

არქიტექტორი: დავით იაკობაშვილი
თბილისი, ფანასკერტელის ქუჩა №18
ტელ: 599 644 001
Davidiakobashvili@yahoo.com

დამკვეთი: "ს/ს თრიი ენდ მეთალ ფროდაქშენ" ს/კ 208145489

მისამართი: ქ.თბილისი, ახეთის გზატკეცილი №110ა,

პროექტის სახელწოდება:
ღვინის მაღაზია

თანამდებობა		
მთ. არქიტექტორი	დ. იაკობაშვილი	
დამამუშავა	დ. იაკობაშვილი	

მასშტაბი	1-500	გენგეგმა
თარიღი		

სტადია	ფურცელი	ფურცლები
არქიტექტურული პროექტი	ა-3	20