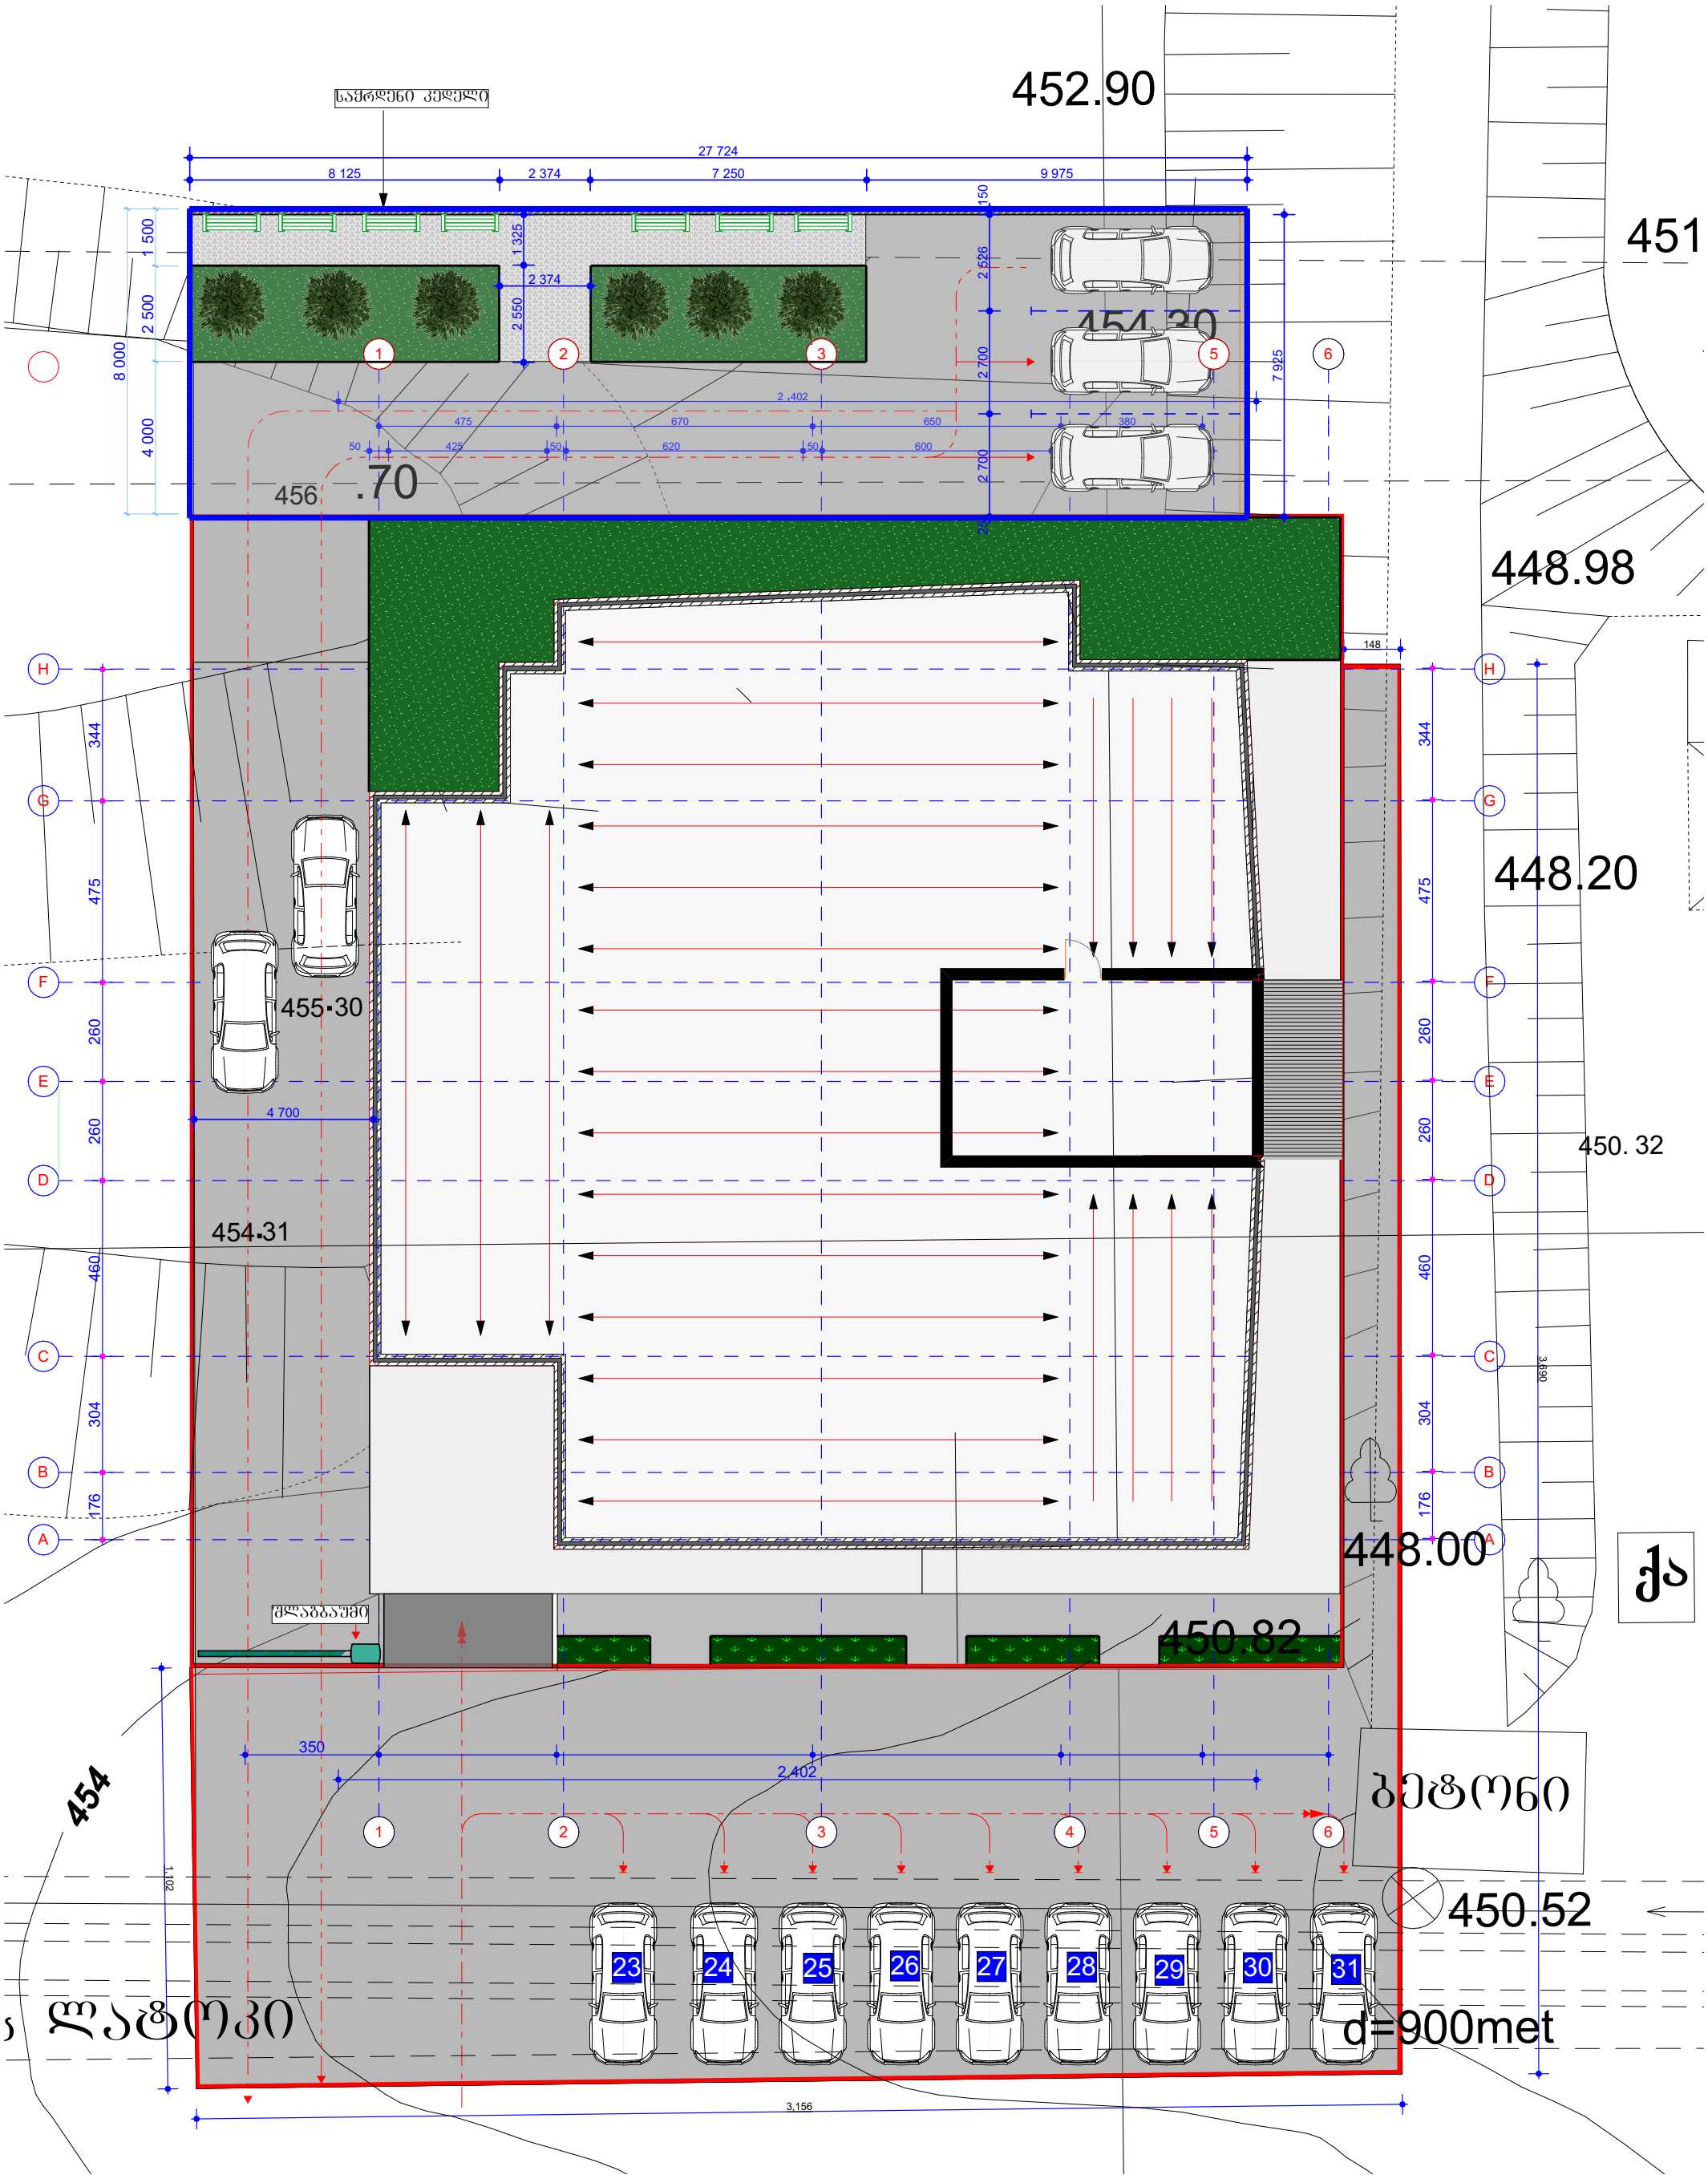
452.90
451
448.98
448.20
450. 32
448.00
450.82
450.52
454.30
455.30
454.31
456.70
საჭრელი კედელი
შლაბაუმი
27 724
8 125
2 374
7 250
9 975
1 500
2 500
8 000
4 000
1 325
2 374
2 550
2 526
2 700
2 700
2 700
7 925
2,402
475
670
650
380
50
425
50
620
50
600
148
344
475
260
260
460
304
176
4 700
3,690
350
2,402
1,102
454
3,156
1
2
3
4
5
6
A
B
C
D
E
F
G
H
23
24
25
26
27
28
29
30
31
ბეტონი
d=900met