მრავალბინიანი საცხოვრებელი სახლი, ქ. თბილისში, ტერენტი გრანელის ქ. № 10-12

სიმაღლის განსაზღვრის პროექტი
(ტერენტი გრანელის ქ.-ის მხრიდან)

განმარტებითი ბარათი

სიმაღლის განსაზღვრის პროექტში მოცემულია სიმაღლის განმსაზღვრელი სხივები, დადგენილი ფორმულის მიხედვით 0,5L = 0,4 H

შენობა სამხრეთის მხრიდან გადის ტერენტი გრანელის ქ.-ზე, ხოლო დანარჩენი სამი მხრიდან ესაზღვრება მომიჯნავე ნაკვეთებს

თითოეული სხივი მიღებულია, მოცემული ფორმულით განსაზღვრული შენობის მაქსიმალური სიმაღლის ნერტილისა და ქუჩის ღერძულა ხაზის ურთიერთშეერთებით.



ფორმატი A3	თბილისი 2012
ექსპლიკაცია	
პირობითი ნიშნები	
0.00 ვერტიკალური ნიშნული	
პროექტის სახელწოდება	
მრავალბინიანი საცხოვრებელი სახლი ქ. თბილისი, ტერენტი გრანელის ქ. № 10-12	
სიმაღლის განსაზღვრის პროექტი	

სიმაღლის განსაზღვრის პროექტი
(ტერენტი გრანელის ქ.-ის მხრიდან)



პროექტის სახელწოდება		
მრავალბინიანი საცხოვრებელი სახლი ქ. თბილისი, ტერენტი გრანელის ქ. № 10-12		
პირობითი ნიშნები		
ვერტიკალური ნიშნული		
სიმაღლის განსაზღვრის პროექტი მ. 1:200		
საპროექტო ორგანიზაცია		
AZIMUTI LTD შპს აზიმუტი	შ.პ.ს. აზიმუტი ვაჟა-ფშაველას გამზ. №70 ბ ტელ.: 21 11 10 azimuti2012@gmail.com	
თანამდებობა	გვარი	ხელმოწერა
პრეზიდენტი	თ. ნიკოლეიშვილი	
პრ. ავტორი	ლ.ლოსაბერიძე	
შეასრულა	ლ.დანელია	
არქ. პროექტი	ფურც.-ლი	1

სიმაღლის განსაზღვრის პროექტი
(ტერენტი გრანელის ქ.-ის მხრიდან)

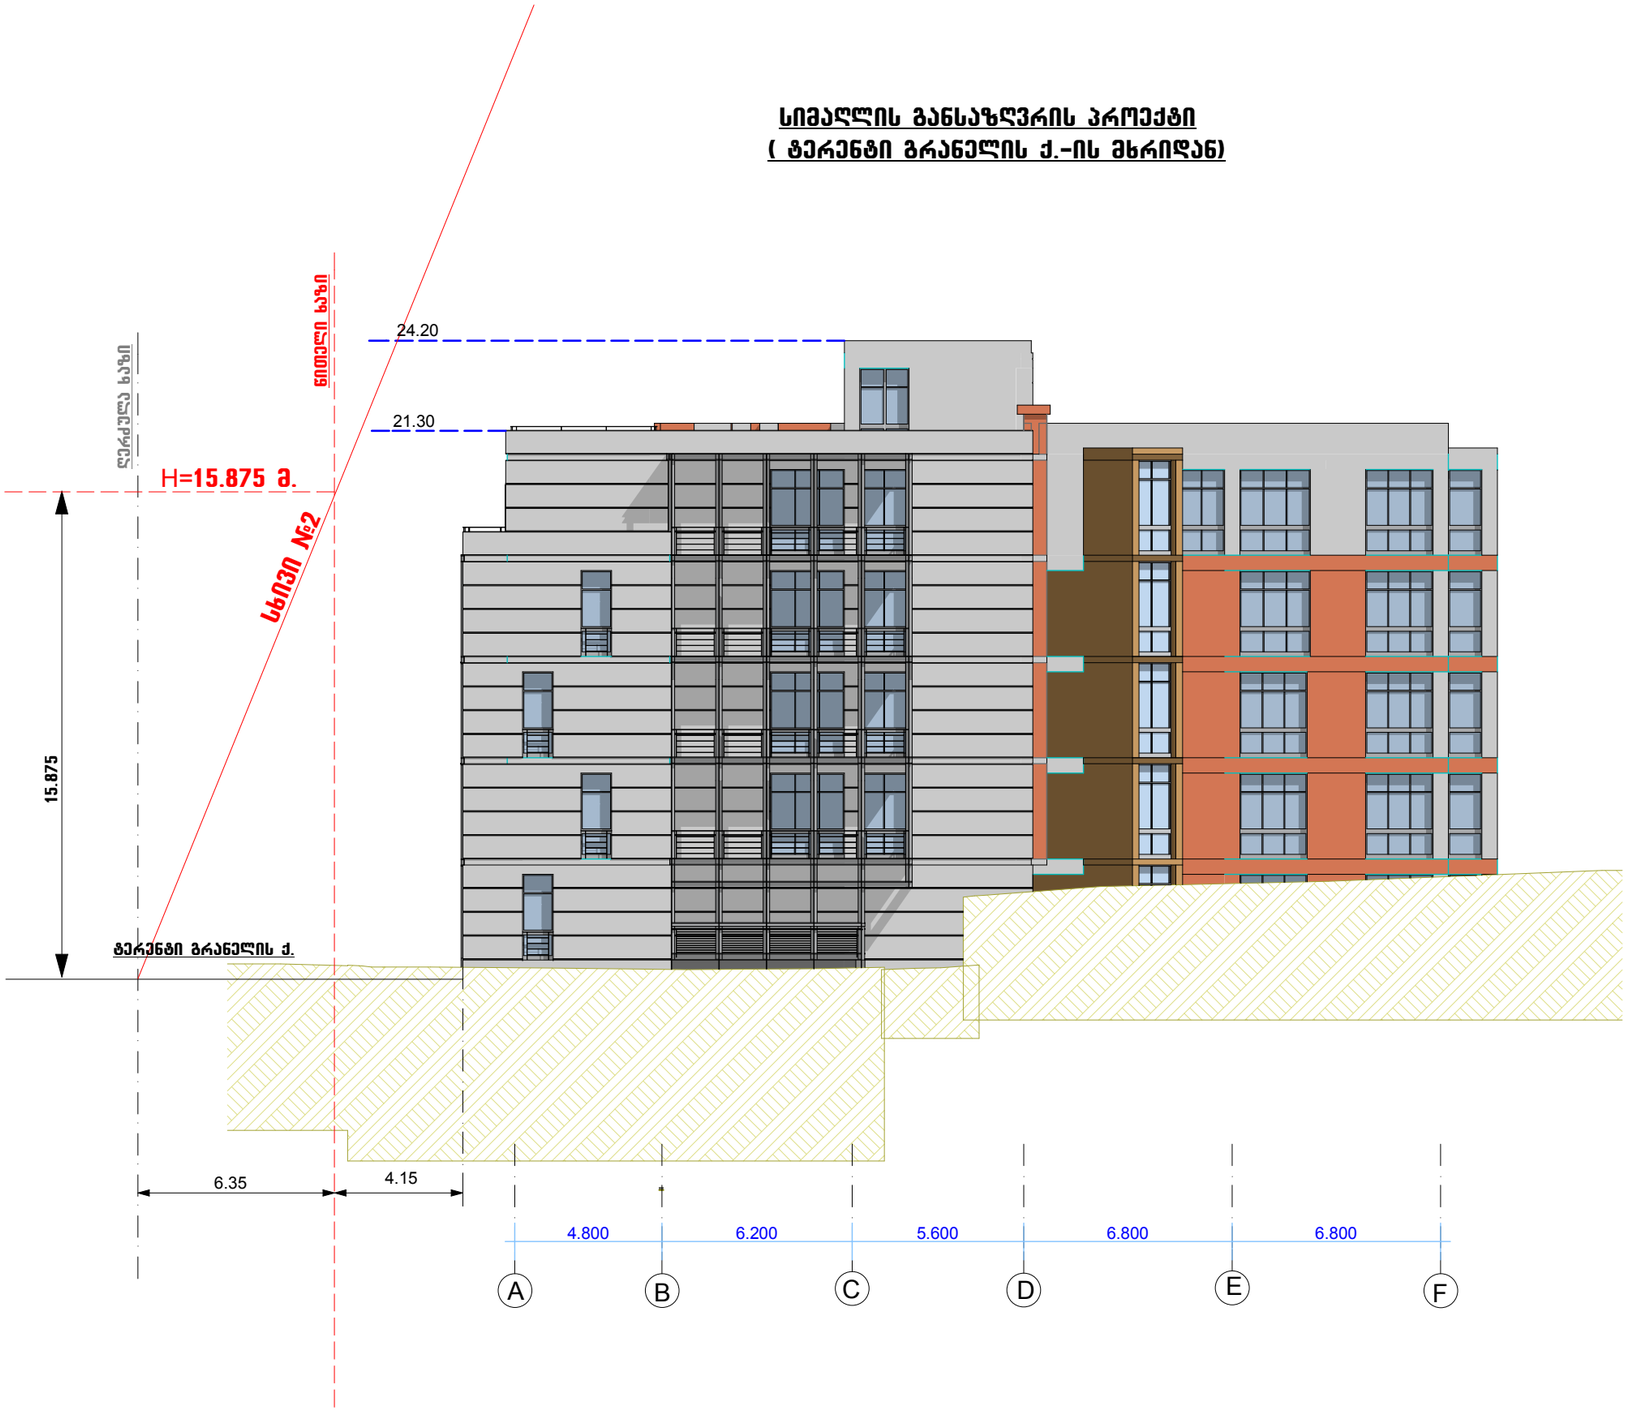

პროექტის სახელწოდება		
მრავალბინიანი საცხოვრებელი სახლი ქ. თბილისი, ტერენტი გრანელის ქ. № 10-12		
პირობითი ნიშნები		
ვერტიკალური ნიშნული		
სიმაღლის განსაზღვრის პროექტი მ. 1:200		
საპროექტო ორგანიზაცია		
AZIMUTI LTD შპს აზიმუტი	შ.პ.ს. აზიმუტი ვაჟა-ფშაველას გამზ. №70 ბ ტელ.: 21 11 10 azimuti2012@gmail.com	
თანამდებობა	გვარი	ხელმოწერა
პრეზიდენტი	თ. ნიკოლეიშვილი	
პრ. ავტორი	ლ.ლოსაბერიძე	
შეასრულა	ლ.დანელია	
არქ. პროექტი	ფურც.-ლი	2