

შენობის გეგმა

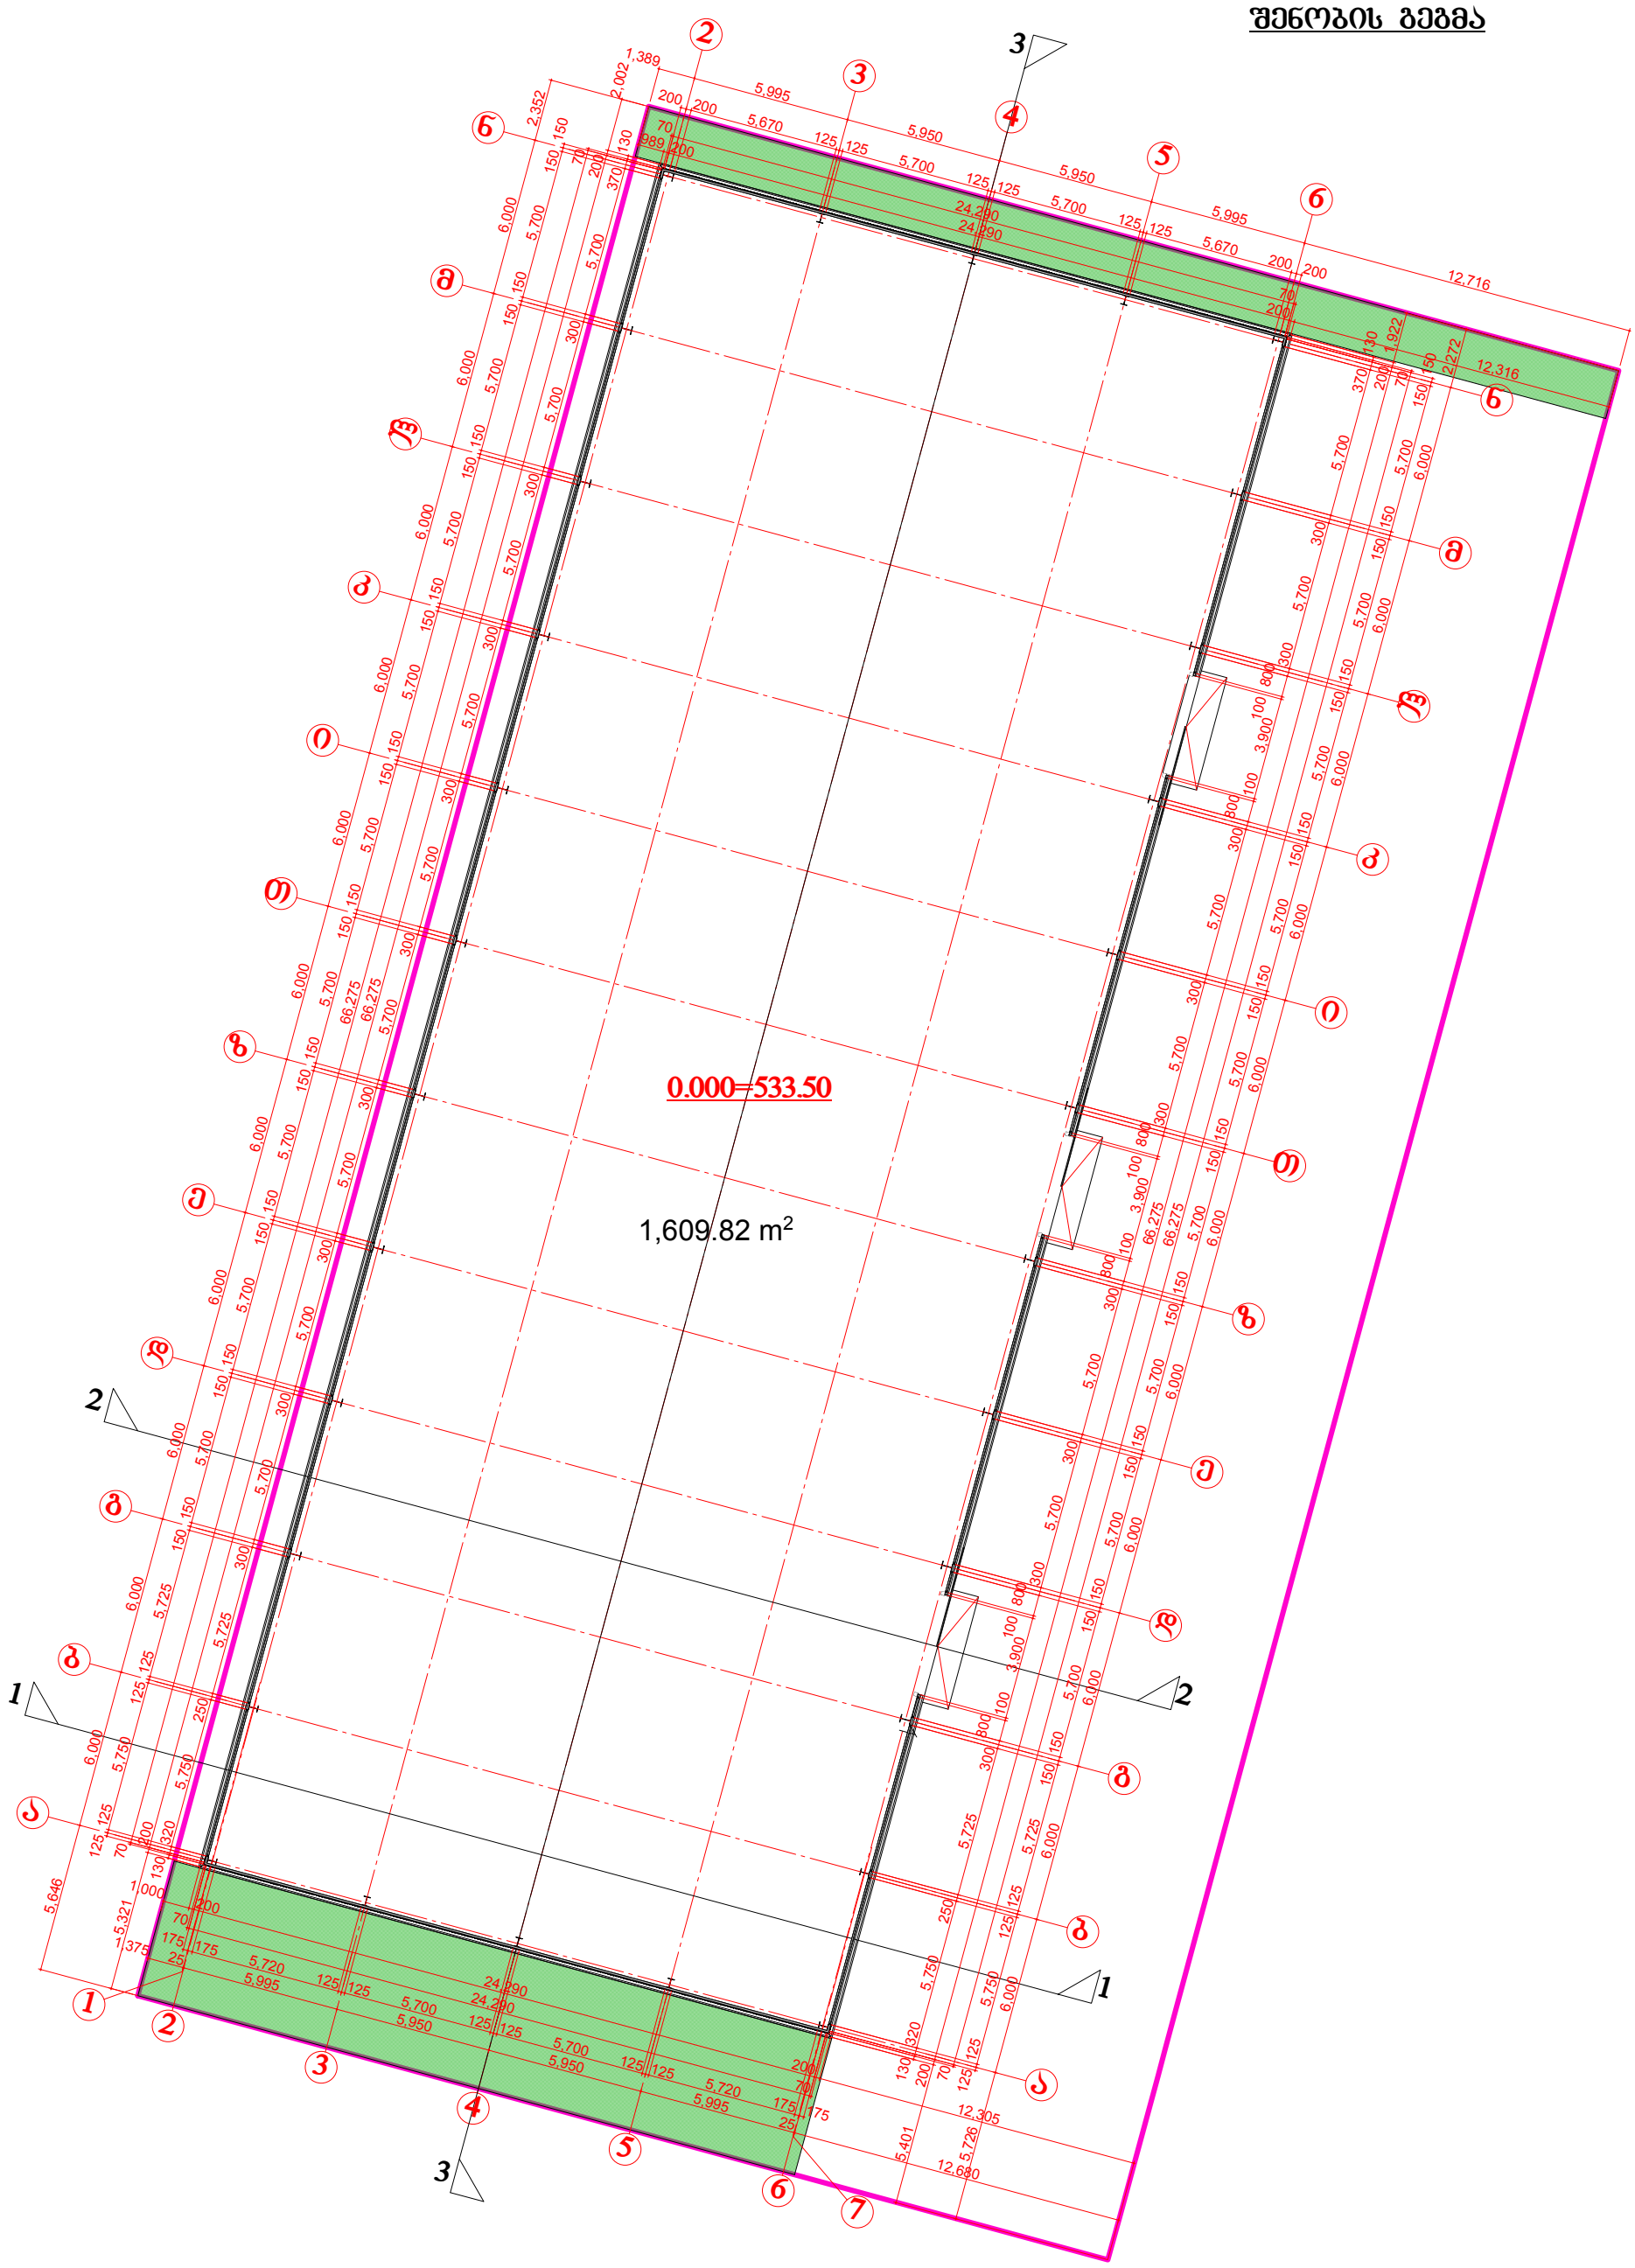

შ.პ.ს. სტუდიო 26 L.T.D. STUDIO 26						
დირექტორი		ი.სუმბაძე	არქიტექტურული ნაწილი			
პრ.მთ.არქიტ.		ი.სუმბაძე	ქალაქი თბილისი , დასახლება ორხევი , ქუჩა ახვლედიანი , N 26, ნაკვეთი 01.19.10.040.031			
შეასრულა		ი.სუმბაძე		სტად.	ფურც.	მასშტ.
			შენობის გეგმა	პრ.		მ 1:250

სახურავის გეგმა

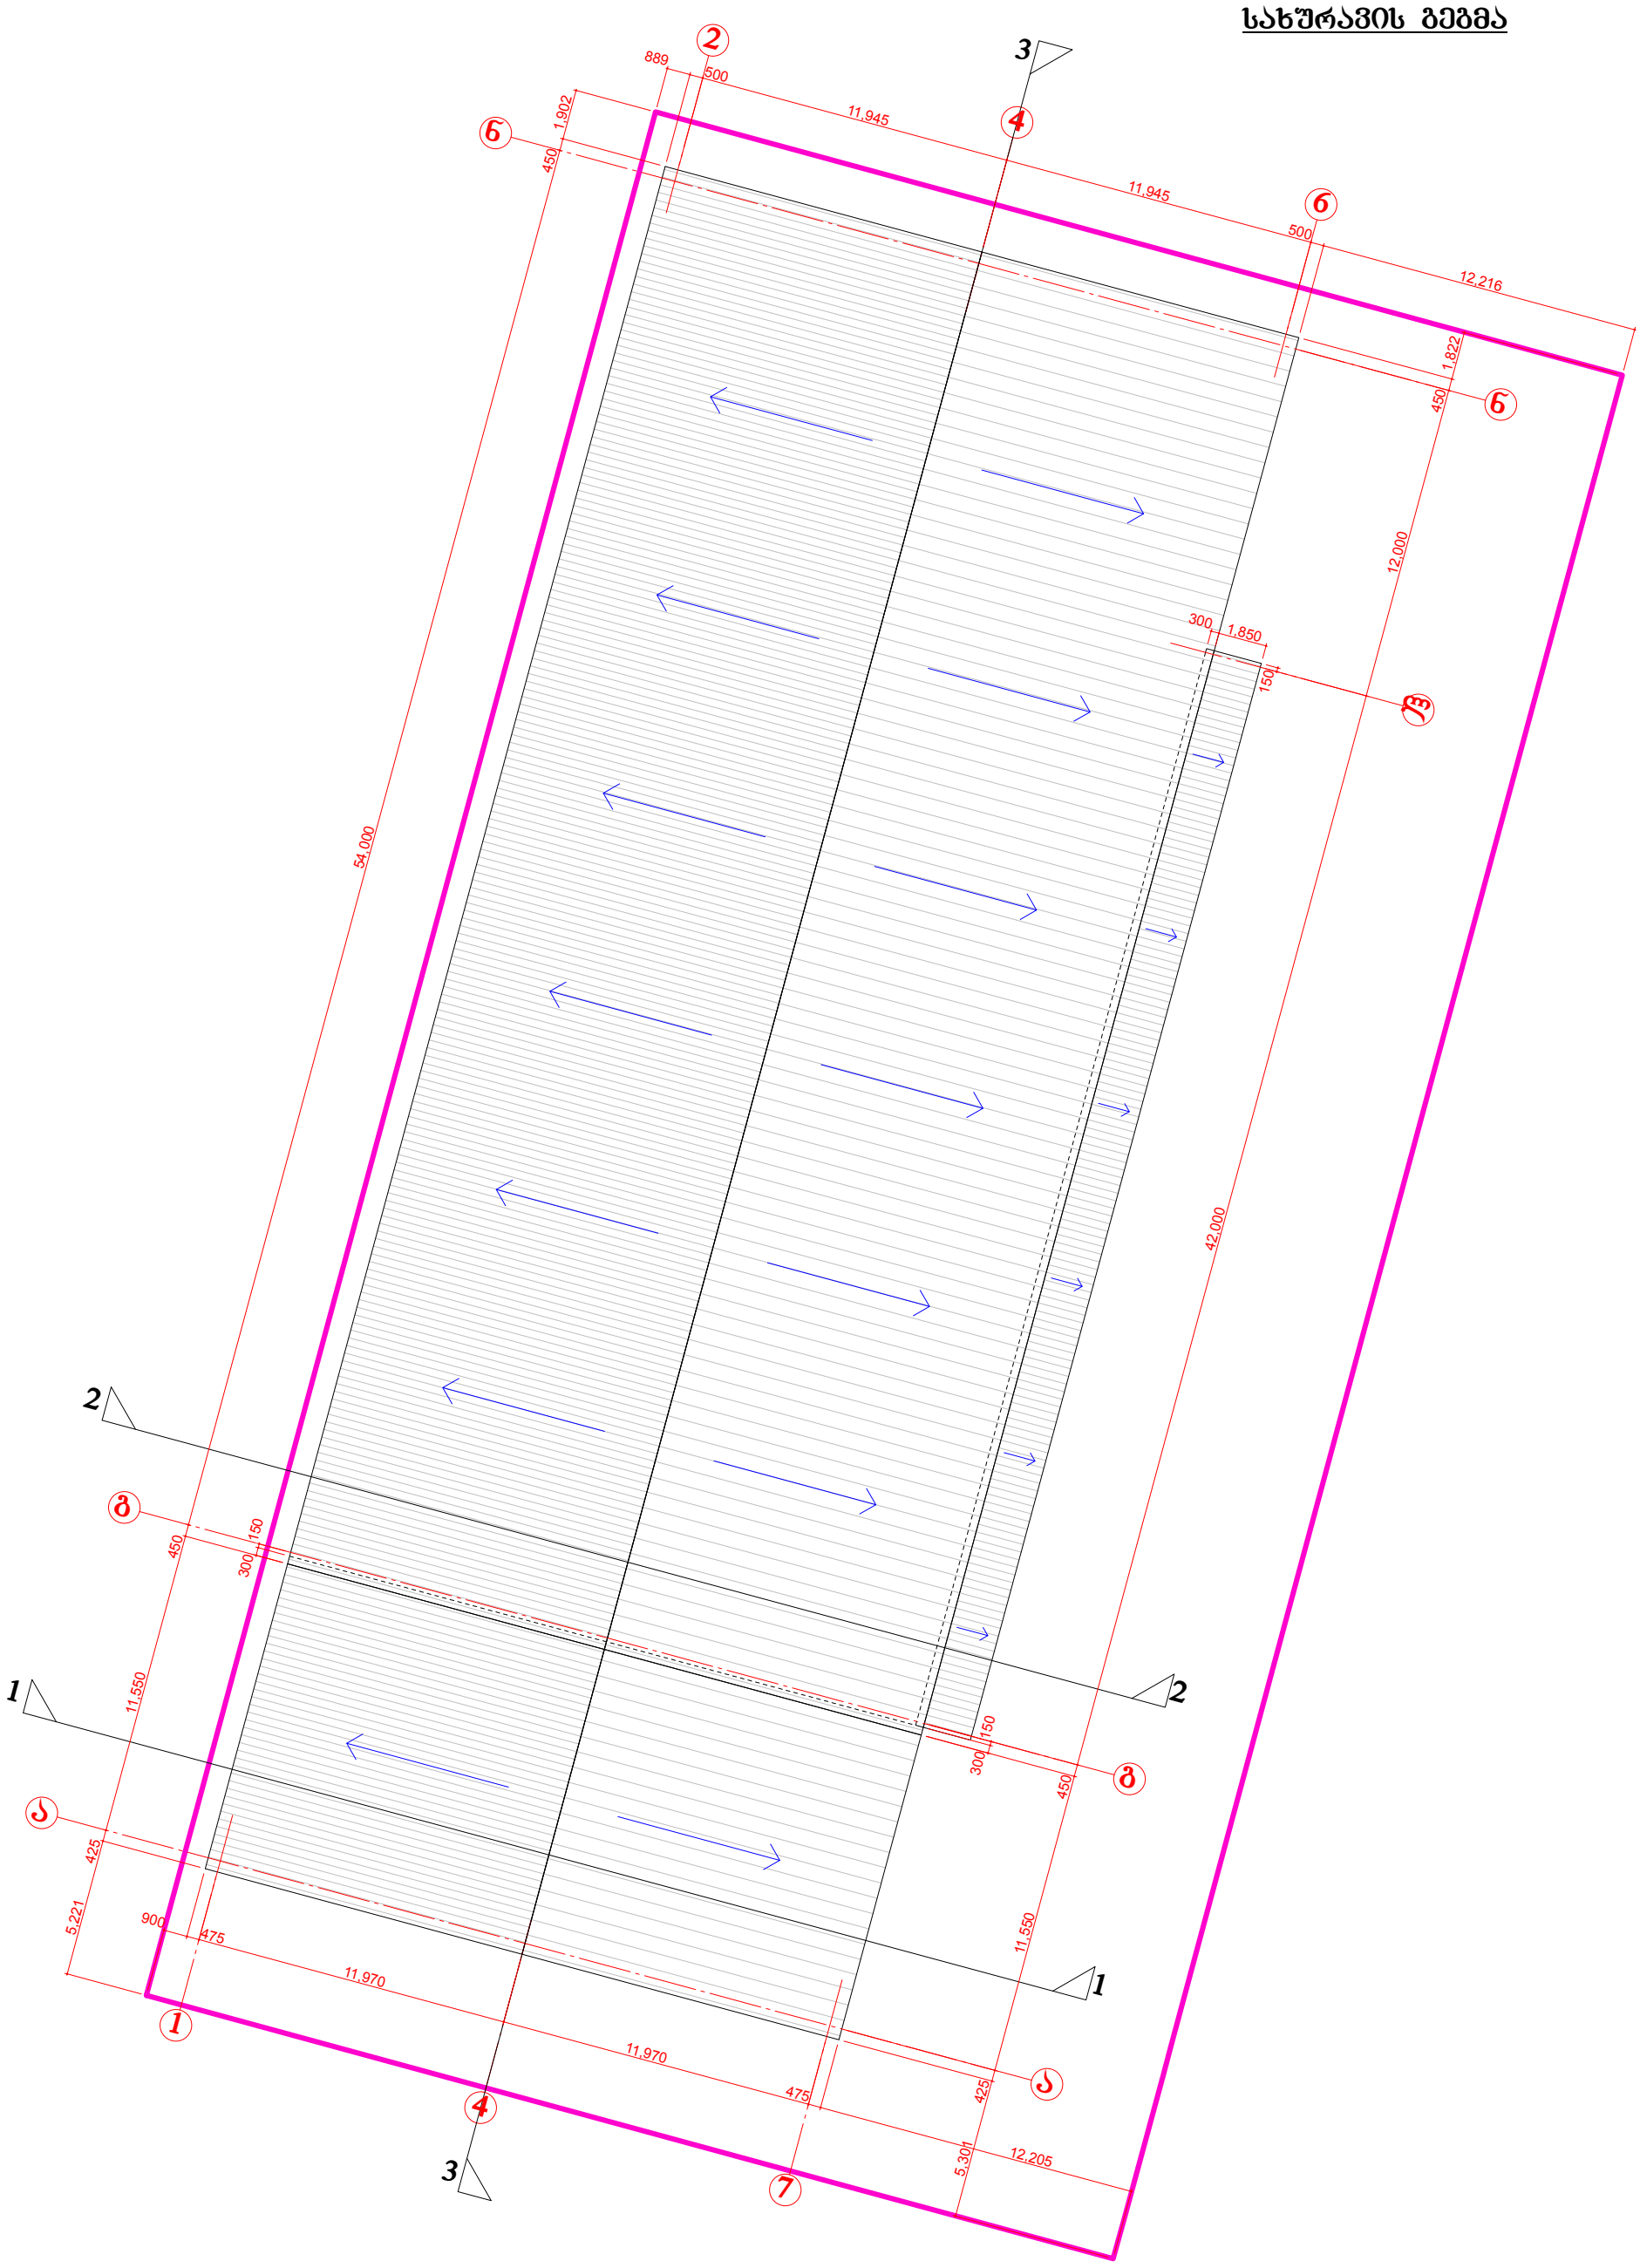

შ.პ.ს. სტუდიო 26 L.T.D. STUDIO 26						
დირექტორი		ი.სუმბაძე	არქიტექტურული ნაწილი			
პრ.მთ.არქიტ.		ი.სუმბაძე	ქალაქი თბილისი , დასახლება ორხევი , ქუჩა ახვლედიანი , N 26, ნაკვეთი 01.19.10.040.031			
შესრულა		ი.სუმბაძე		სტად.	ფურც.	მასშტ.
			სახურავის გეგმა	პრ.		1:250