შ. პ. ს. „არქ ქრიატიონ“

ქ.თბილისი, დ.გურამიშვილის გამზირი , №84-ში, ელმავალმშენებლი ქარხნის ეზოში არსებული შენობა-ნაგებობების №038, №107 და №033 აზომვითი ნახაზი ნაკვ.№003.169

ქ.თბილისი 2017წ.

მიწის ნაკვეთის საკადასტრო კოდი: 01.12.01.003.169

სადემონტაჟო შენობების ნომრები საჯარო
რეესტრის ამონაწერის მიხედვით:

1. თბომავლების დეპო - №38 908.8მ^2

წითელი აგურის შენობა , რკინა-ბეტონის ლენტური საძირკვლით,
გადახურვა - ანაკრები რკინა-ბეტონის ფილებით

2. მეათე კორპუსი -№107 2471მ^2

წითელი აგურის შენობა,გადახურვა ანაკრები რკინა-ბეტონის ფერმები და ანაკრები წიბოვანი ფილები

3. სამრეცხაო -№33 636მ^2

წითელი აგურის შენობა,რკინა-ბეტონის ლენტური საძირკვლითა
და პკჭ გადახურვით.

არსებული ფოტოები

შენობა №38 თბომავლების დეპო





არსებული ფოტოები

შენობა №38 თბომავლების დეპო





არსებული ფოტოები

შენობა №107 მეათე კორპუსი













არსებული ფოტოები

შენობა №107 მეათე კორპუსი







არსებული ფოტოები

შენობა №33 სამრეცხაო







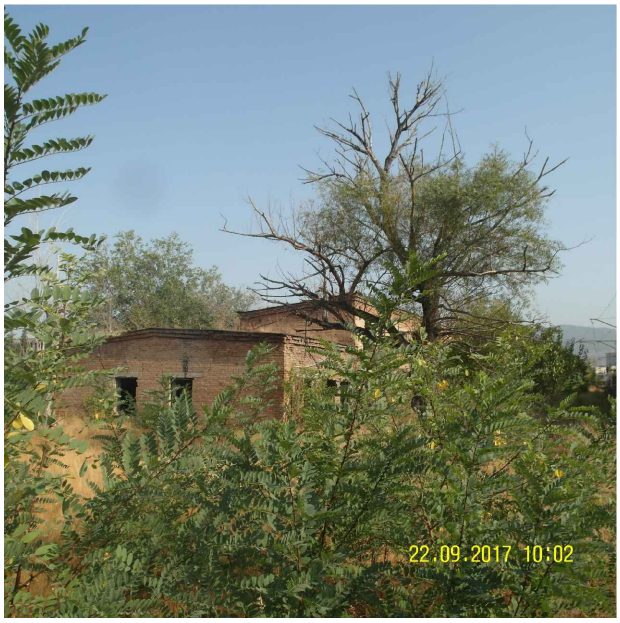

პირველი სართულის გეგმა მ 1:200

აზომვითი ნახაზი

შენობა №38

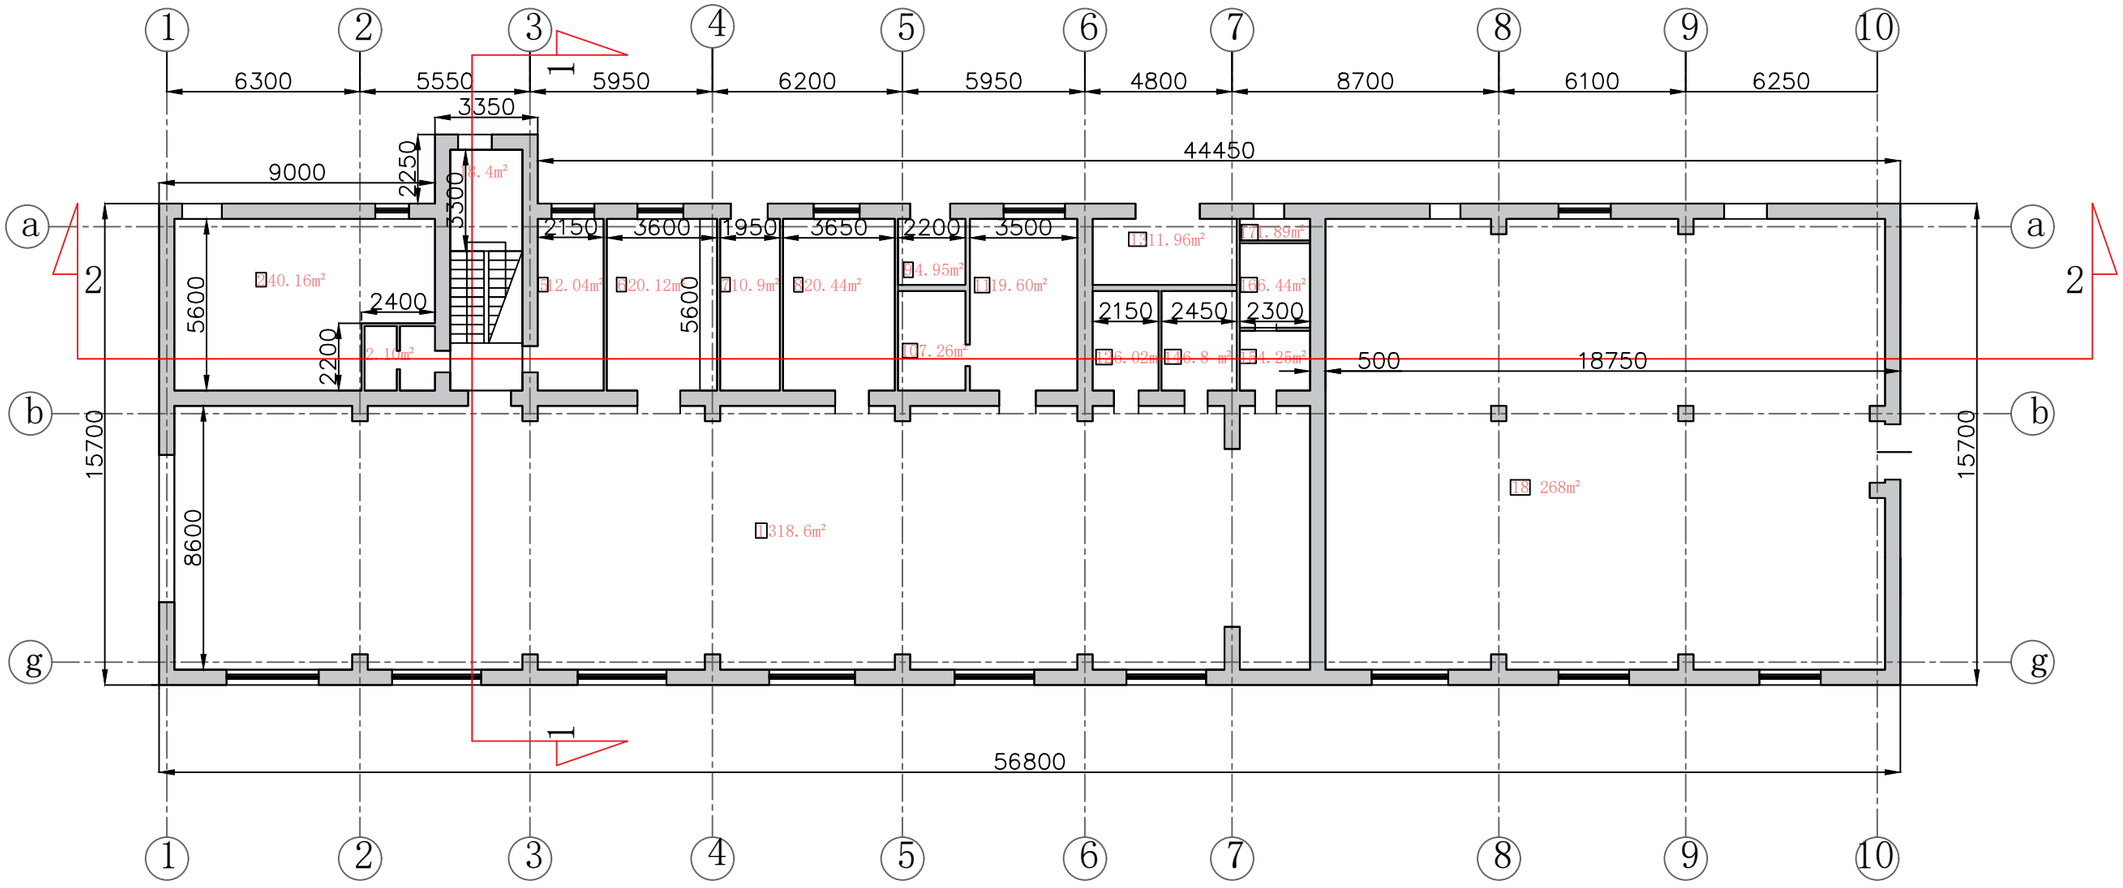

შ. პ. ს. „არქ ქრიატიონ“			2017			
დირექტორი		ო.ხუხაშვილი	ქ.თბილისი ბურამოშვილის ბ. 84 ს/კ 01.12.01.003.169			
მთ.არქიტექტორი		ო.ხუხაშვილი				
არქიტექტორი		ქ.ხუხაშვილი				
			ფურცელი	ფურც.რ.	მასშტაბი	სტადია
			k–1		1: 200	p.

ᲐᲖᲝᲛᲕᲘᲗᲘ ᲜᲐᲮᲐᲖᲘ

ᲨᲔᲜᲝᲑᲐ №38

ᲛᲔᲝᲠᲔ ᲡᲐᲠᲗᲣᲚᲘᲡ ᲒᲔᲒᲛᲐ მ 1:200

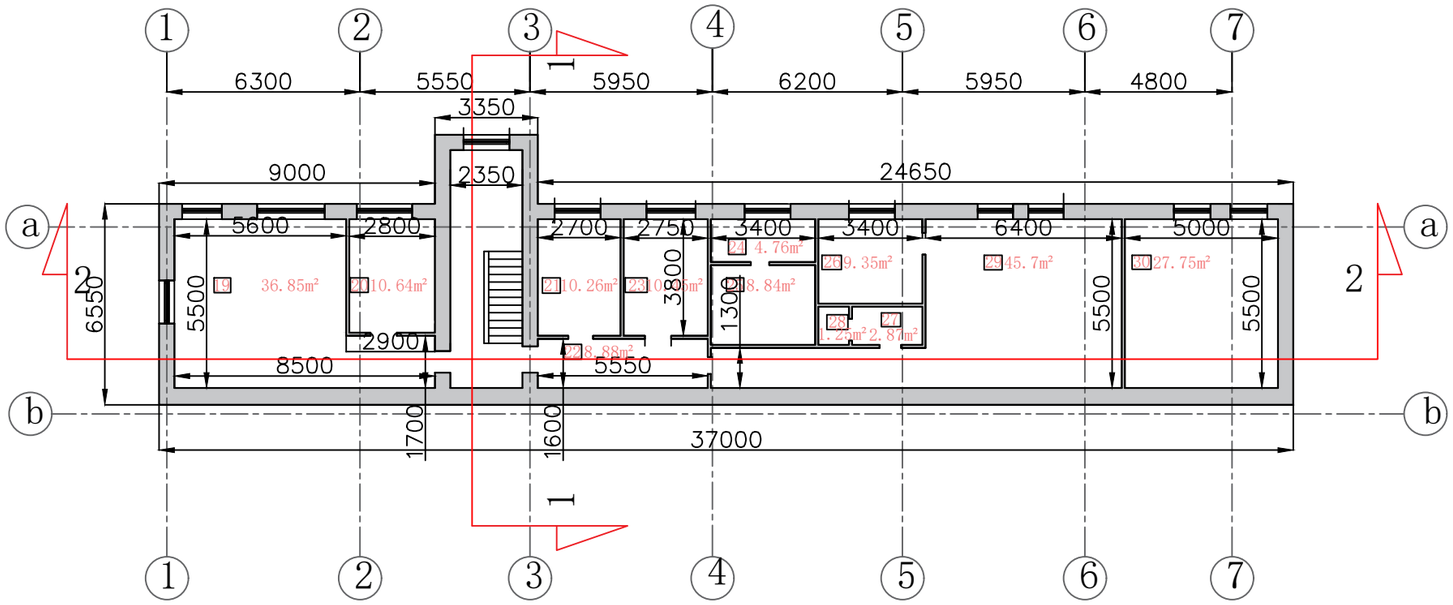

ᲭᲠᲘᲚᲘ 1-1 მ 1:200

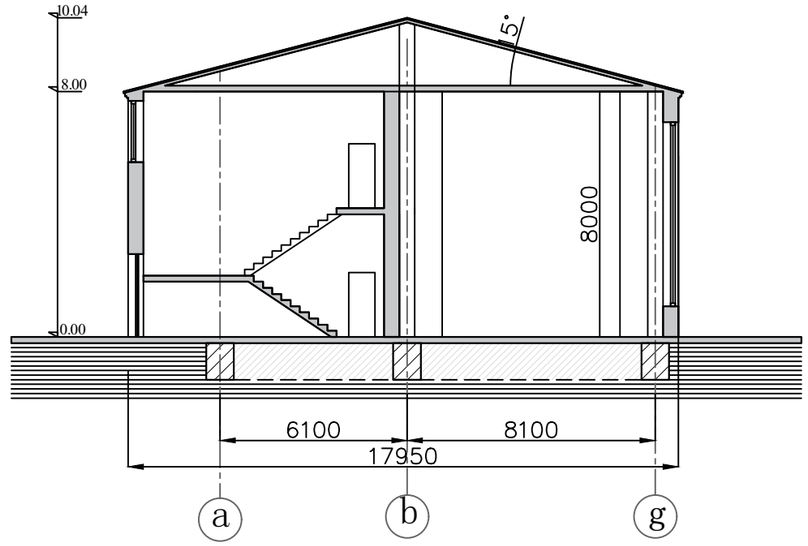

ᲭᲠᲘᲚᲘ 2-2 მ 1:200

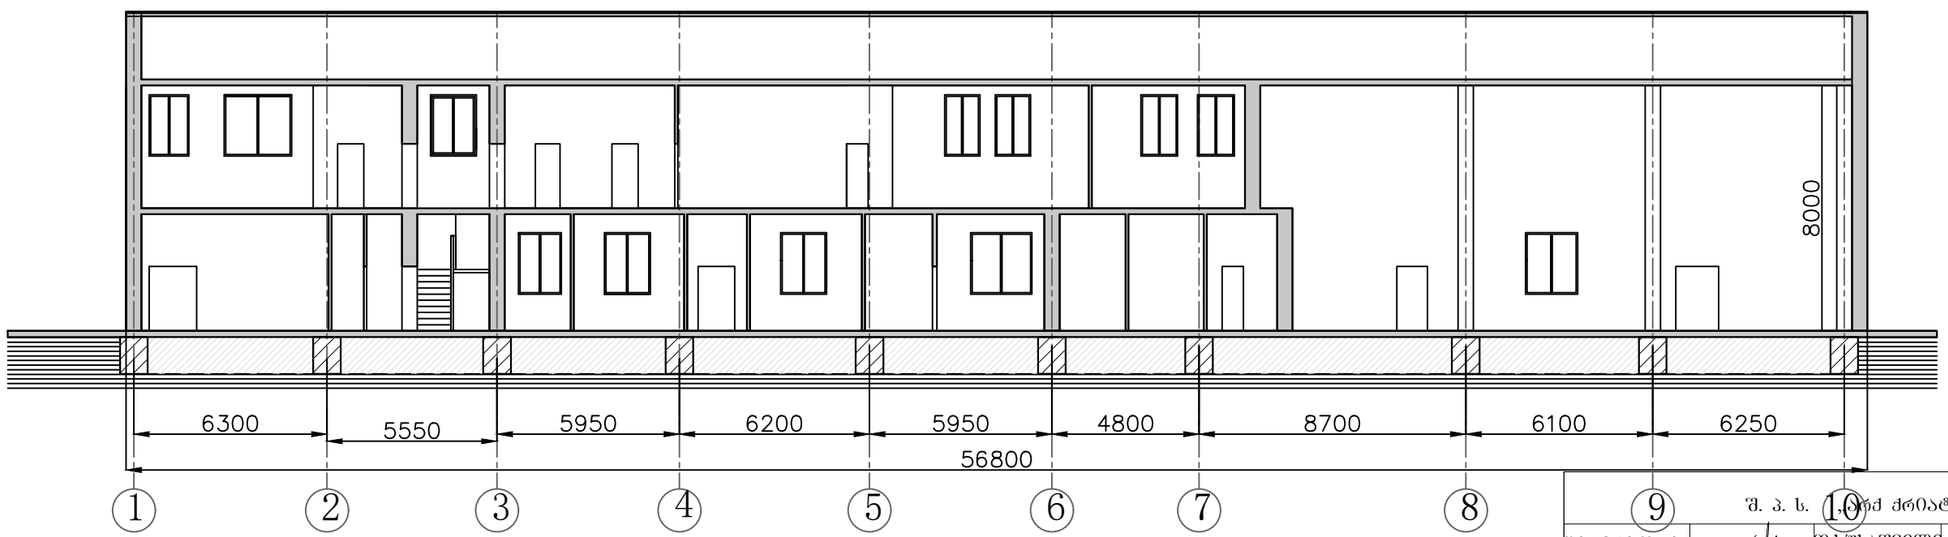

შ. პ. ს. „ᲛᲐᲠᲗᲘ ᲥᲠᲘᲐᲢᲘᲝᲜ“					2017
ᲓᲘᲠᲔᲥᲢᲝᲠᲘ		Ო.ᲮᲣᲮᲐᲨᲕᲘᲚᲘ	ქ.თბილისი ბურამოშვილის ბ. 84 ს/კ 01.12.01.003.169		
მთ.ᲐᲠᲥᲘᲢᲔᲥᲢᲝᲠᲘ		Ო.ᲮᲣᲮᲐᲨᲕᲘᲚᲘ			
ᲐᲠᲥᲘᲢᲔᲥᲢᲝᲠᲘ		ქ.ᲮᲣᲮᲐᲨᲕᲘᲚᲘ			
			ᲤᲣᲠᲪᲔᲚᲘ	ᲤᲣᲠᲪ.ᲠᲐ.	ᲛᲐᲡᲨᲢᲐᲑᲘ	ᲡᲢᲐᲓᲘᲐ
			k–1		1: 200	p.

სახურავის გეგმა მ 1:200

აზომვითი ნახაზი

შენობა №38

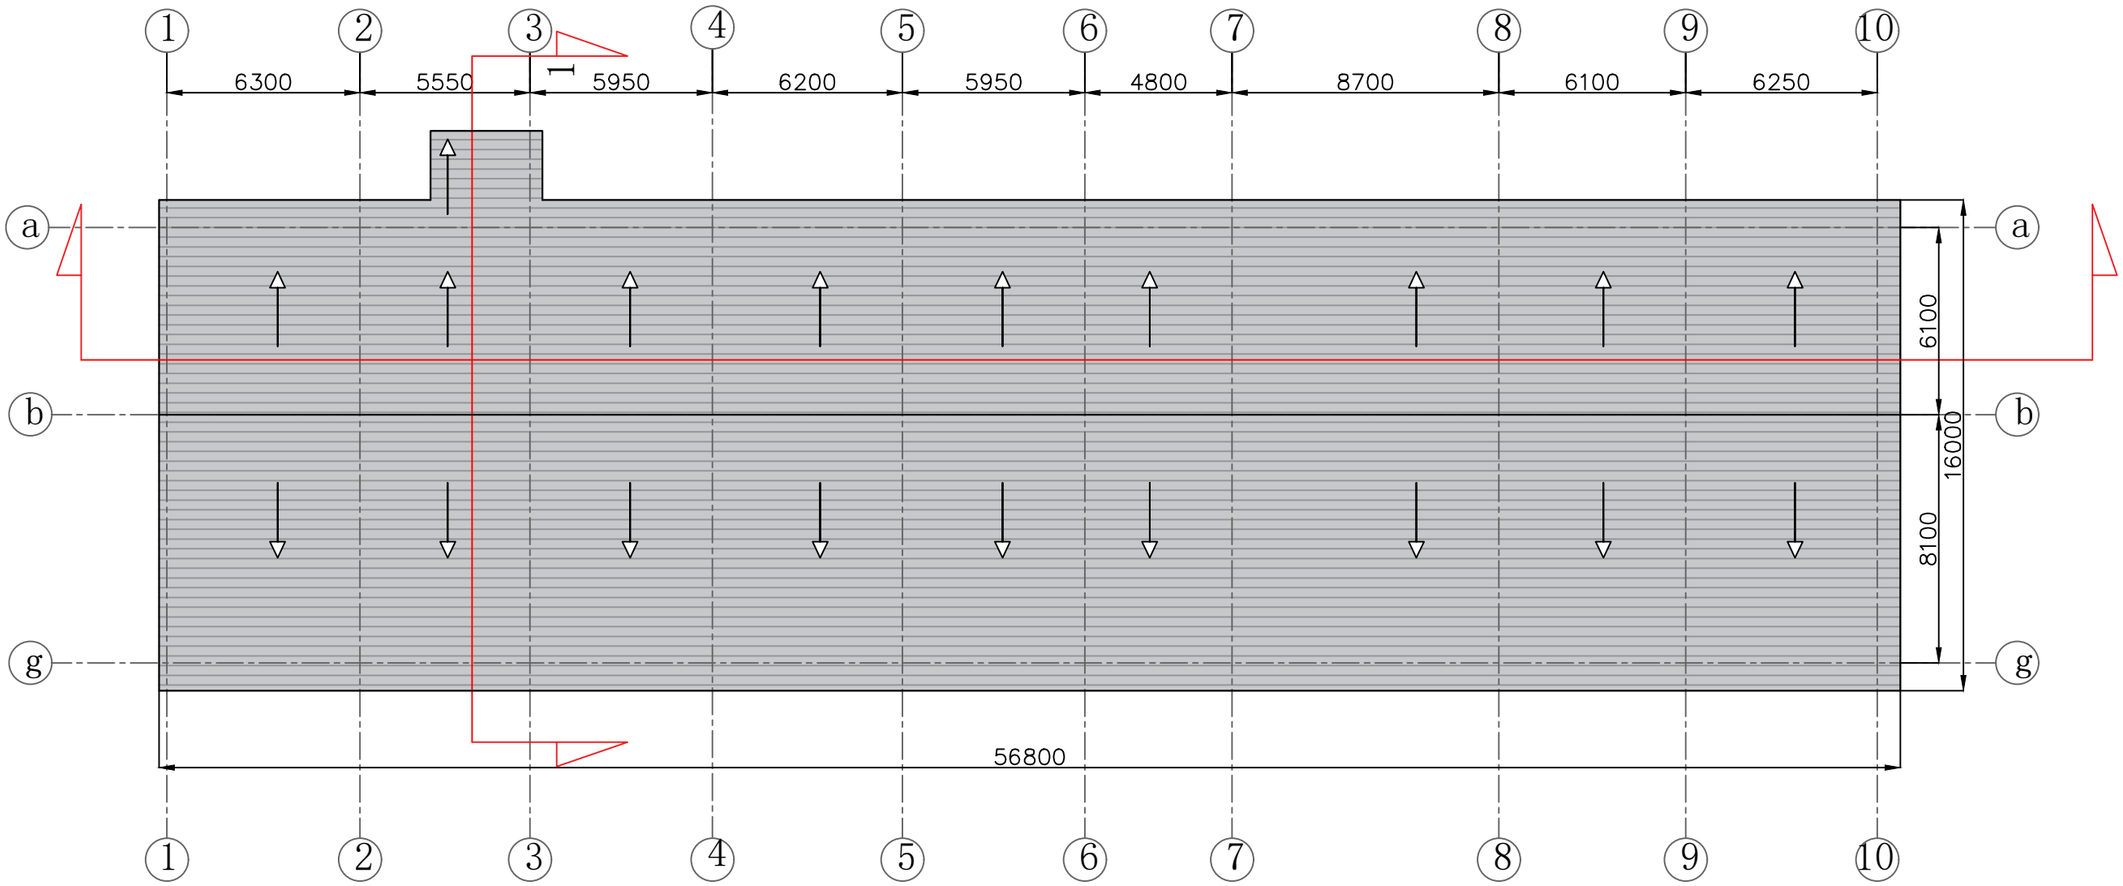

შ. პ. ს. „არქ ქრიატიონ“					2017
დირექტორი		ო.ხუხაშვილი	ქ.თბილისი ბურამოშვილის ბ. 84 ს/კ 01.12.01.003.169		
მთ.არქიტექტორი		ო.ხუხაშვილი			
არქიტექტორი		ქ.ხუხაშვილი			
			შურცელი	შურც.რ.	მასშტაბი	სტადია
			k–1		1: 200	p.

აზომვითი ნახაზი

შენობა №107

პირველი სართულის გეგმა მ 1:250

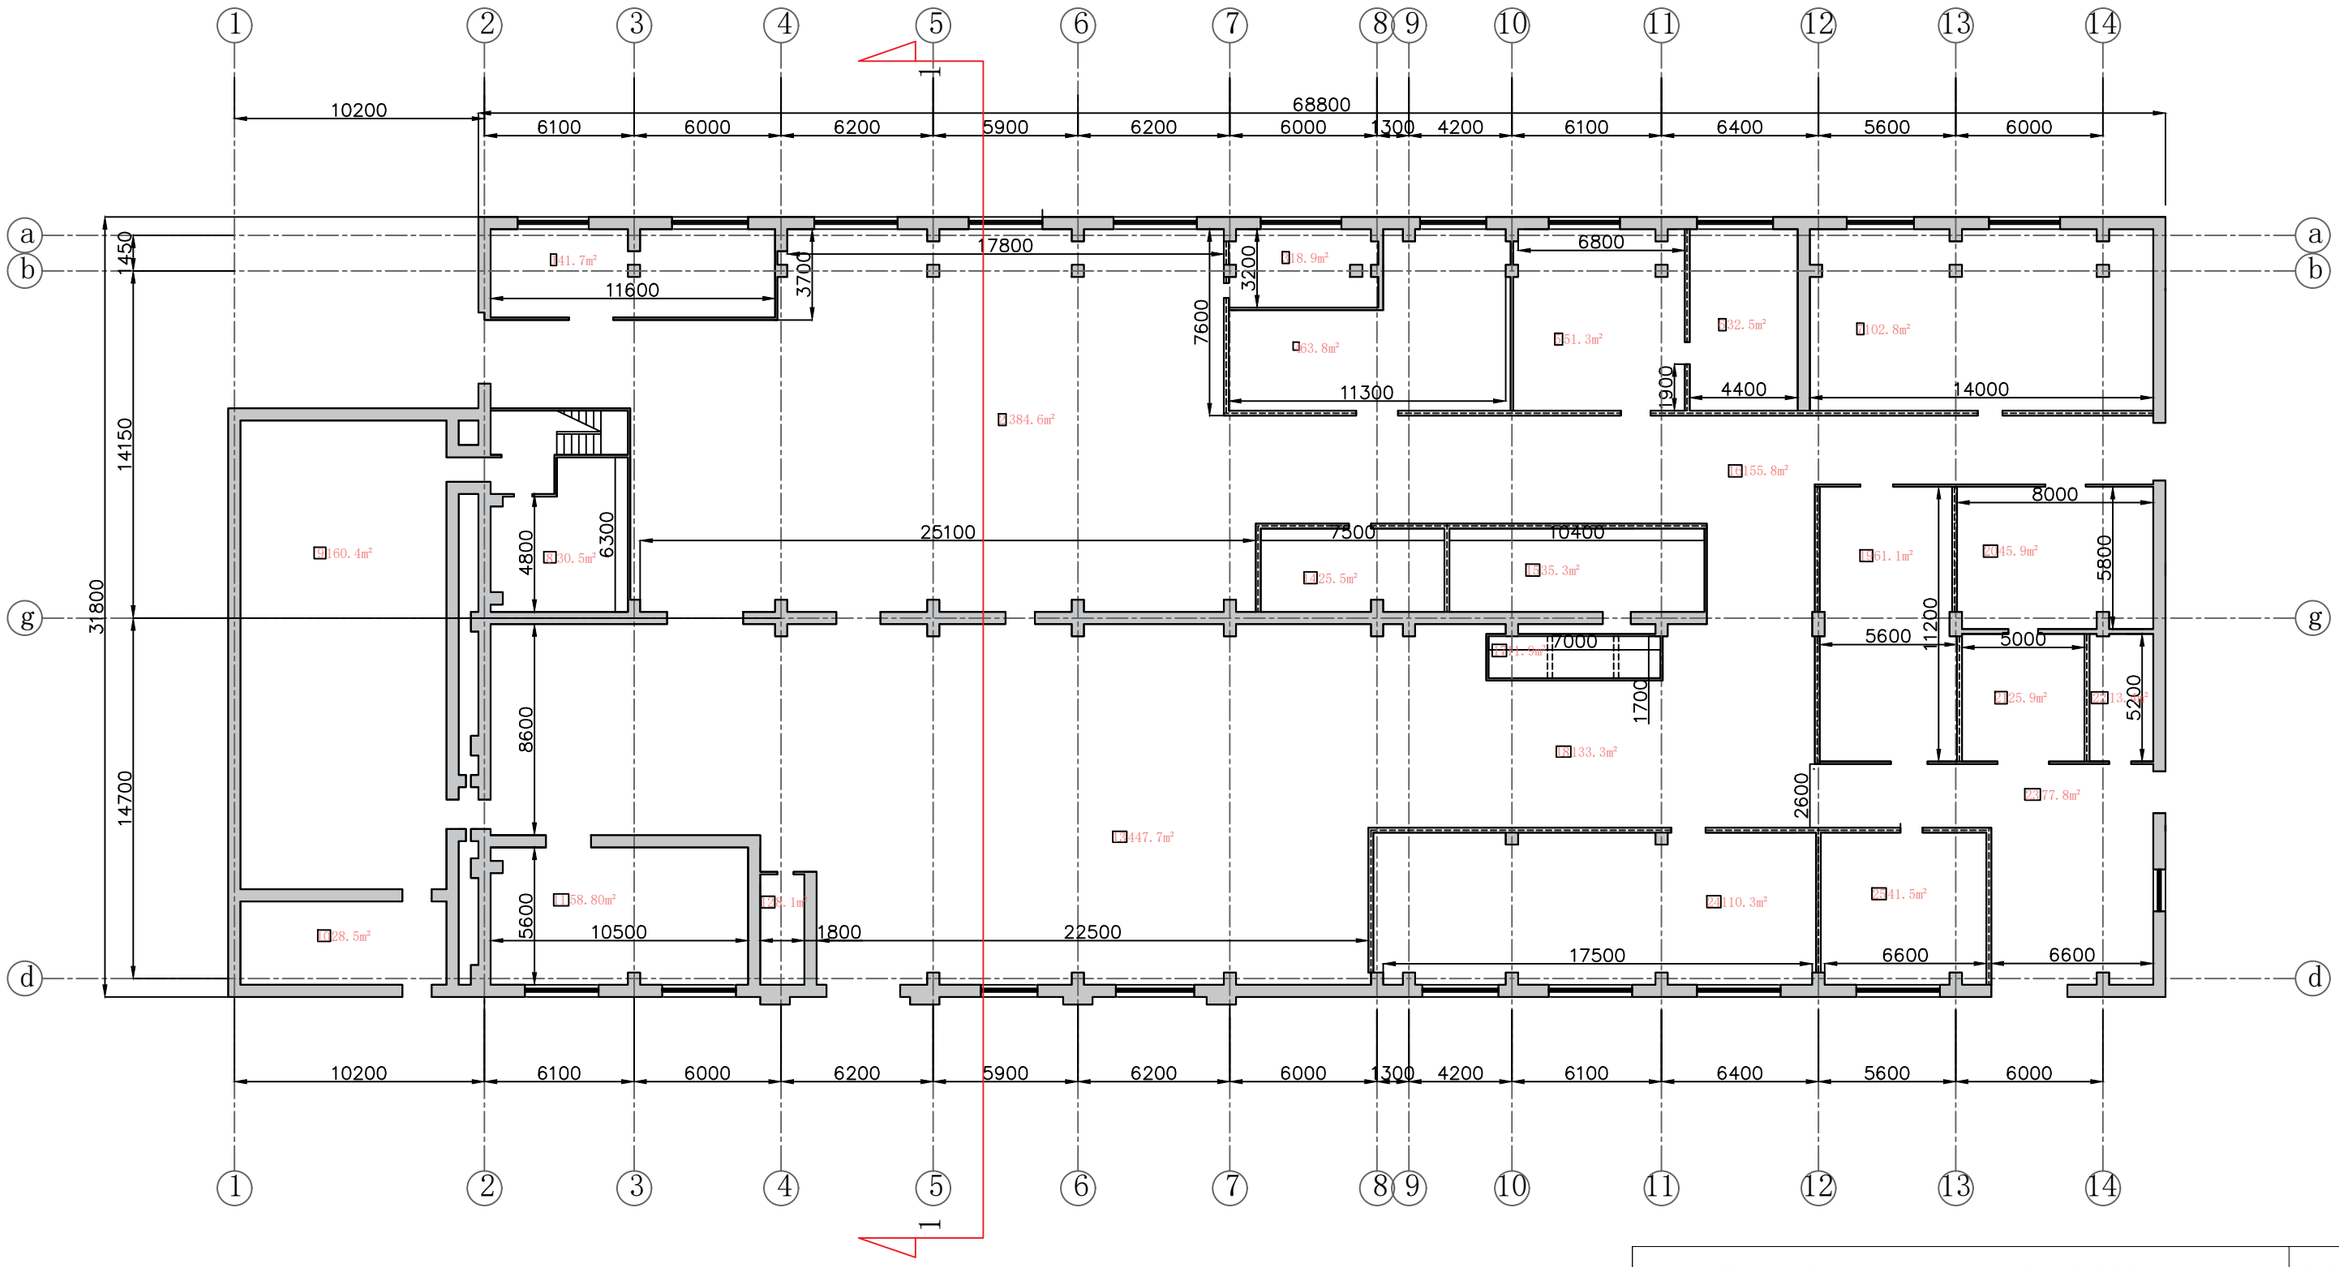

შ. პ. ს. „არქ ქრიატიონ“			2017			
დირექტორი		ო.ხუხაშვილი	ქ.თბილისი გურამიშვილის ბ. 84 ს/კ 01.12.01.003.169			
მთ.არქიტექტორი		ო.ხუხაშვილი				
არქიტექტორი		ქ.ხუხაშვილი				
			ფურცელი	ფურც.რ	მასშტაბი	სტადია
			k–1		1:250	p.

აზომვითი ნახაზი

შენობა №107

სახურავის გეგმა მ 1:250

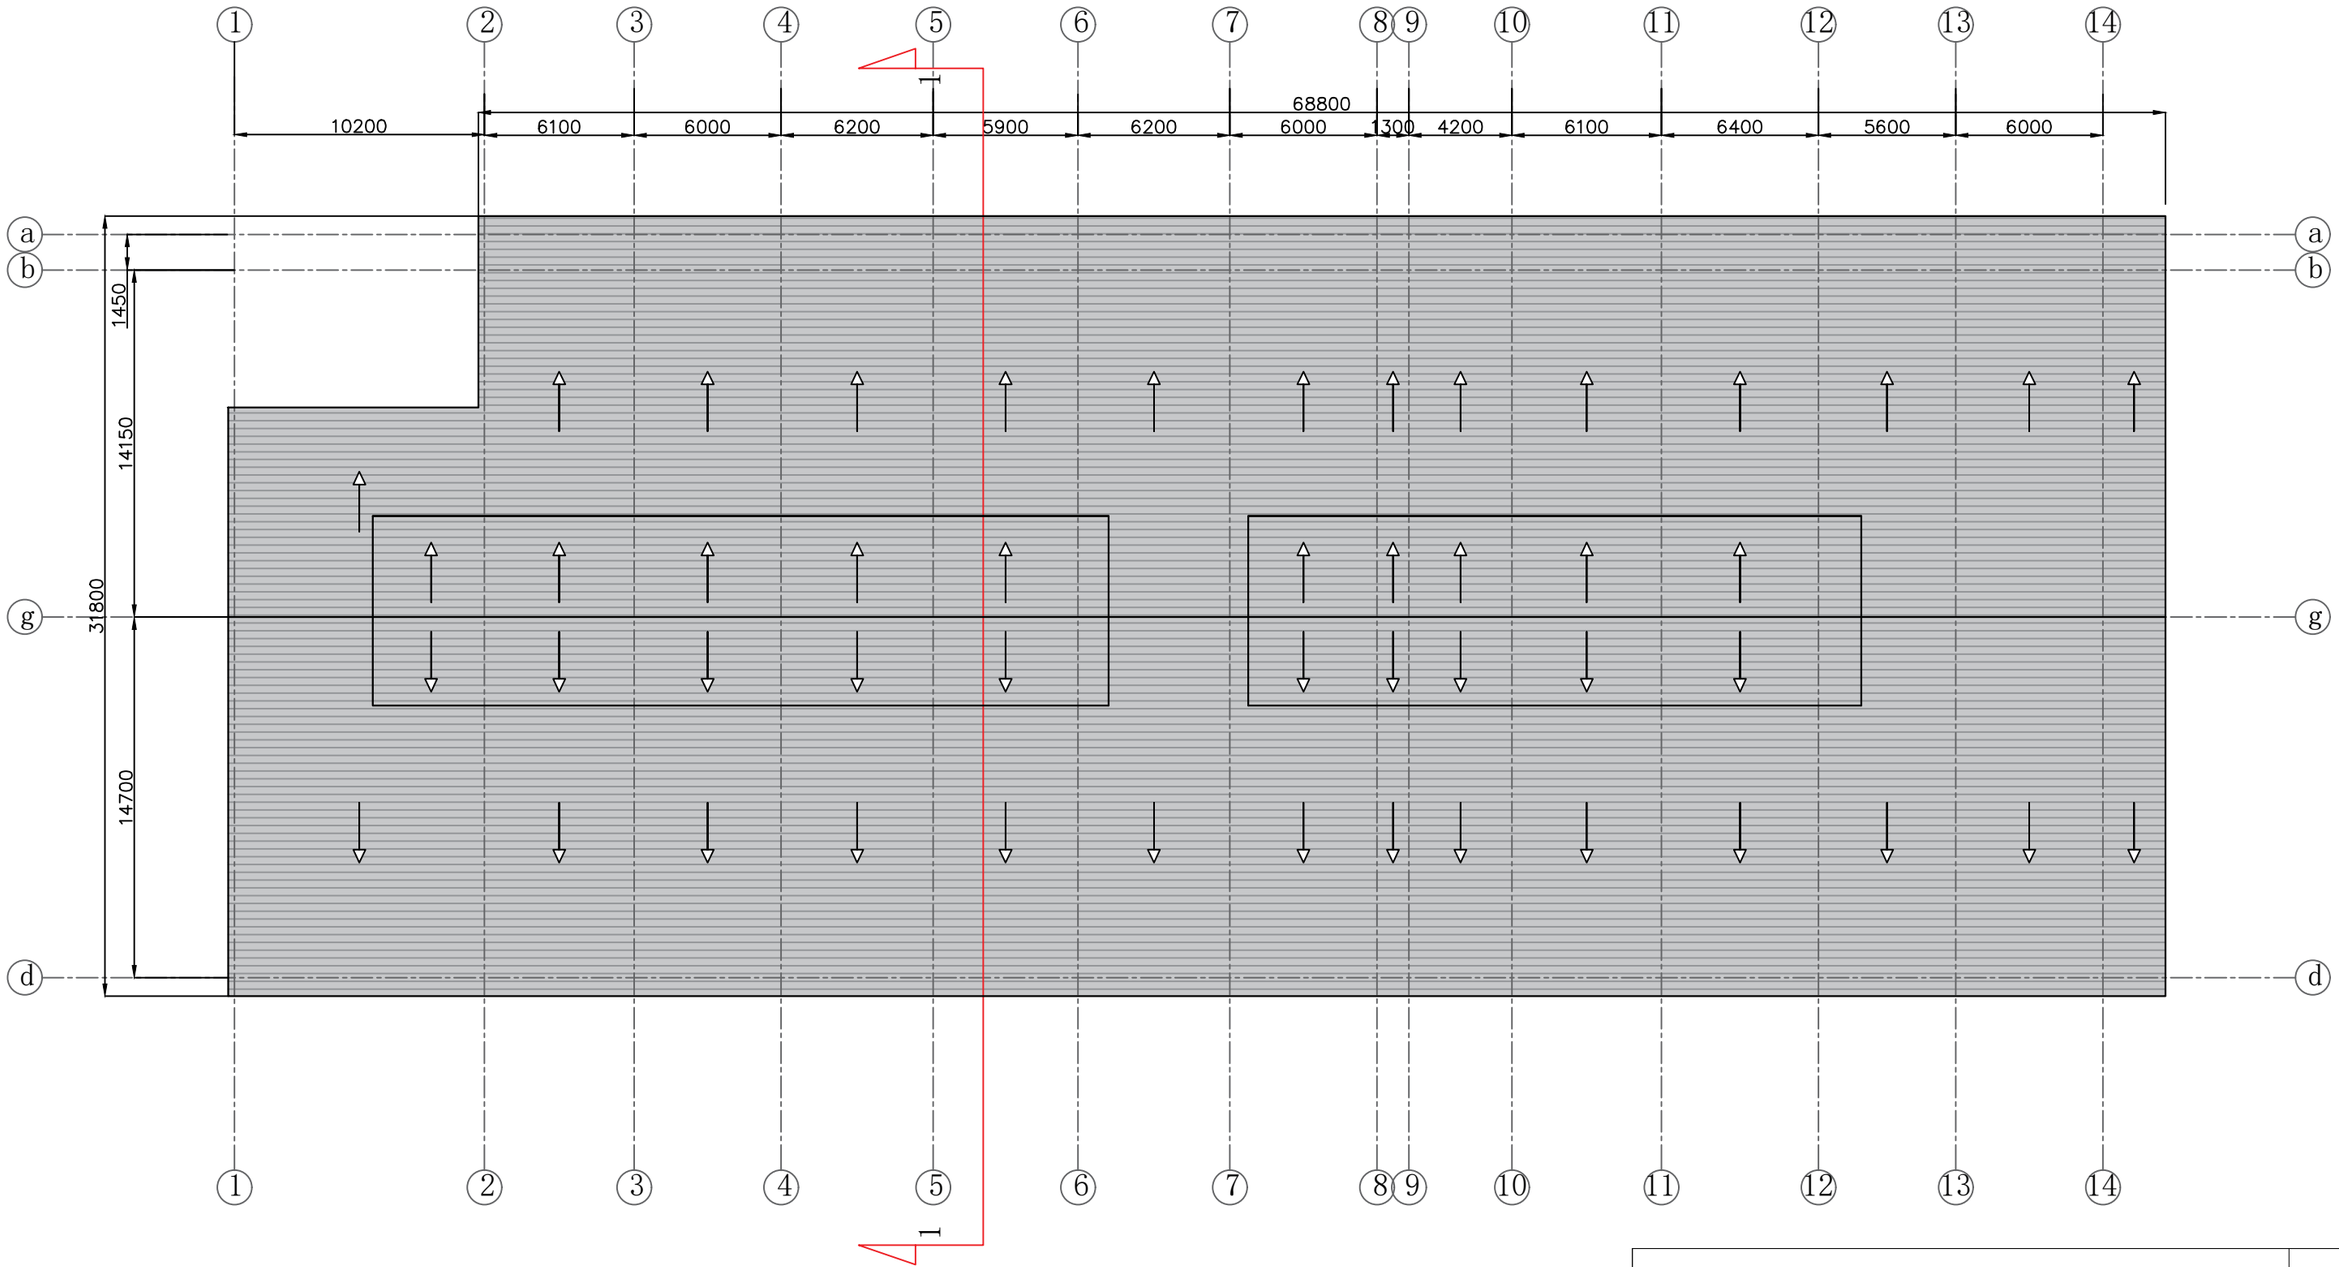

შ. პ. ს. „არქ ქრიატივი“			2017		
დირექტორი		ო.ხუხაშვილი	ქ.თბილისი გურამიშვილის ბ. 84 ს/კ 01.12.01.003.169		
მთ.არქიტექტორი		ო.ხუხაშვილი			
არქიტექტორი		ქ.ხუხაშვილი			
			ფურცელი	ფურც.რ	მასშტაბი	სტადია
			k–1		1:250	p.

ჭრილი 1-1 მ 1:100

აზომვითი ნახაზი

შენობა №107

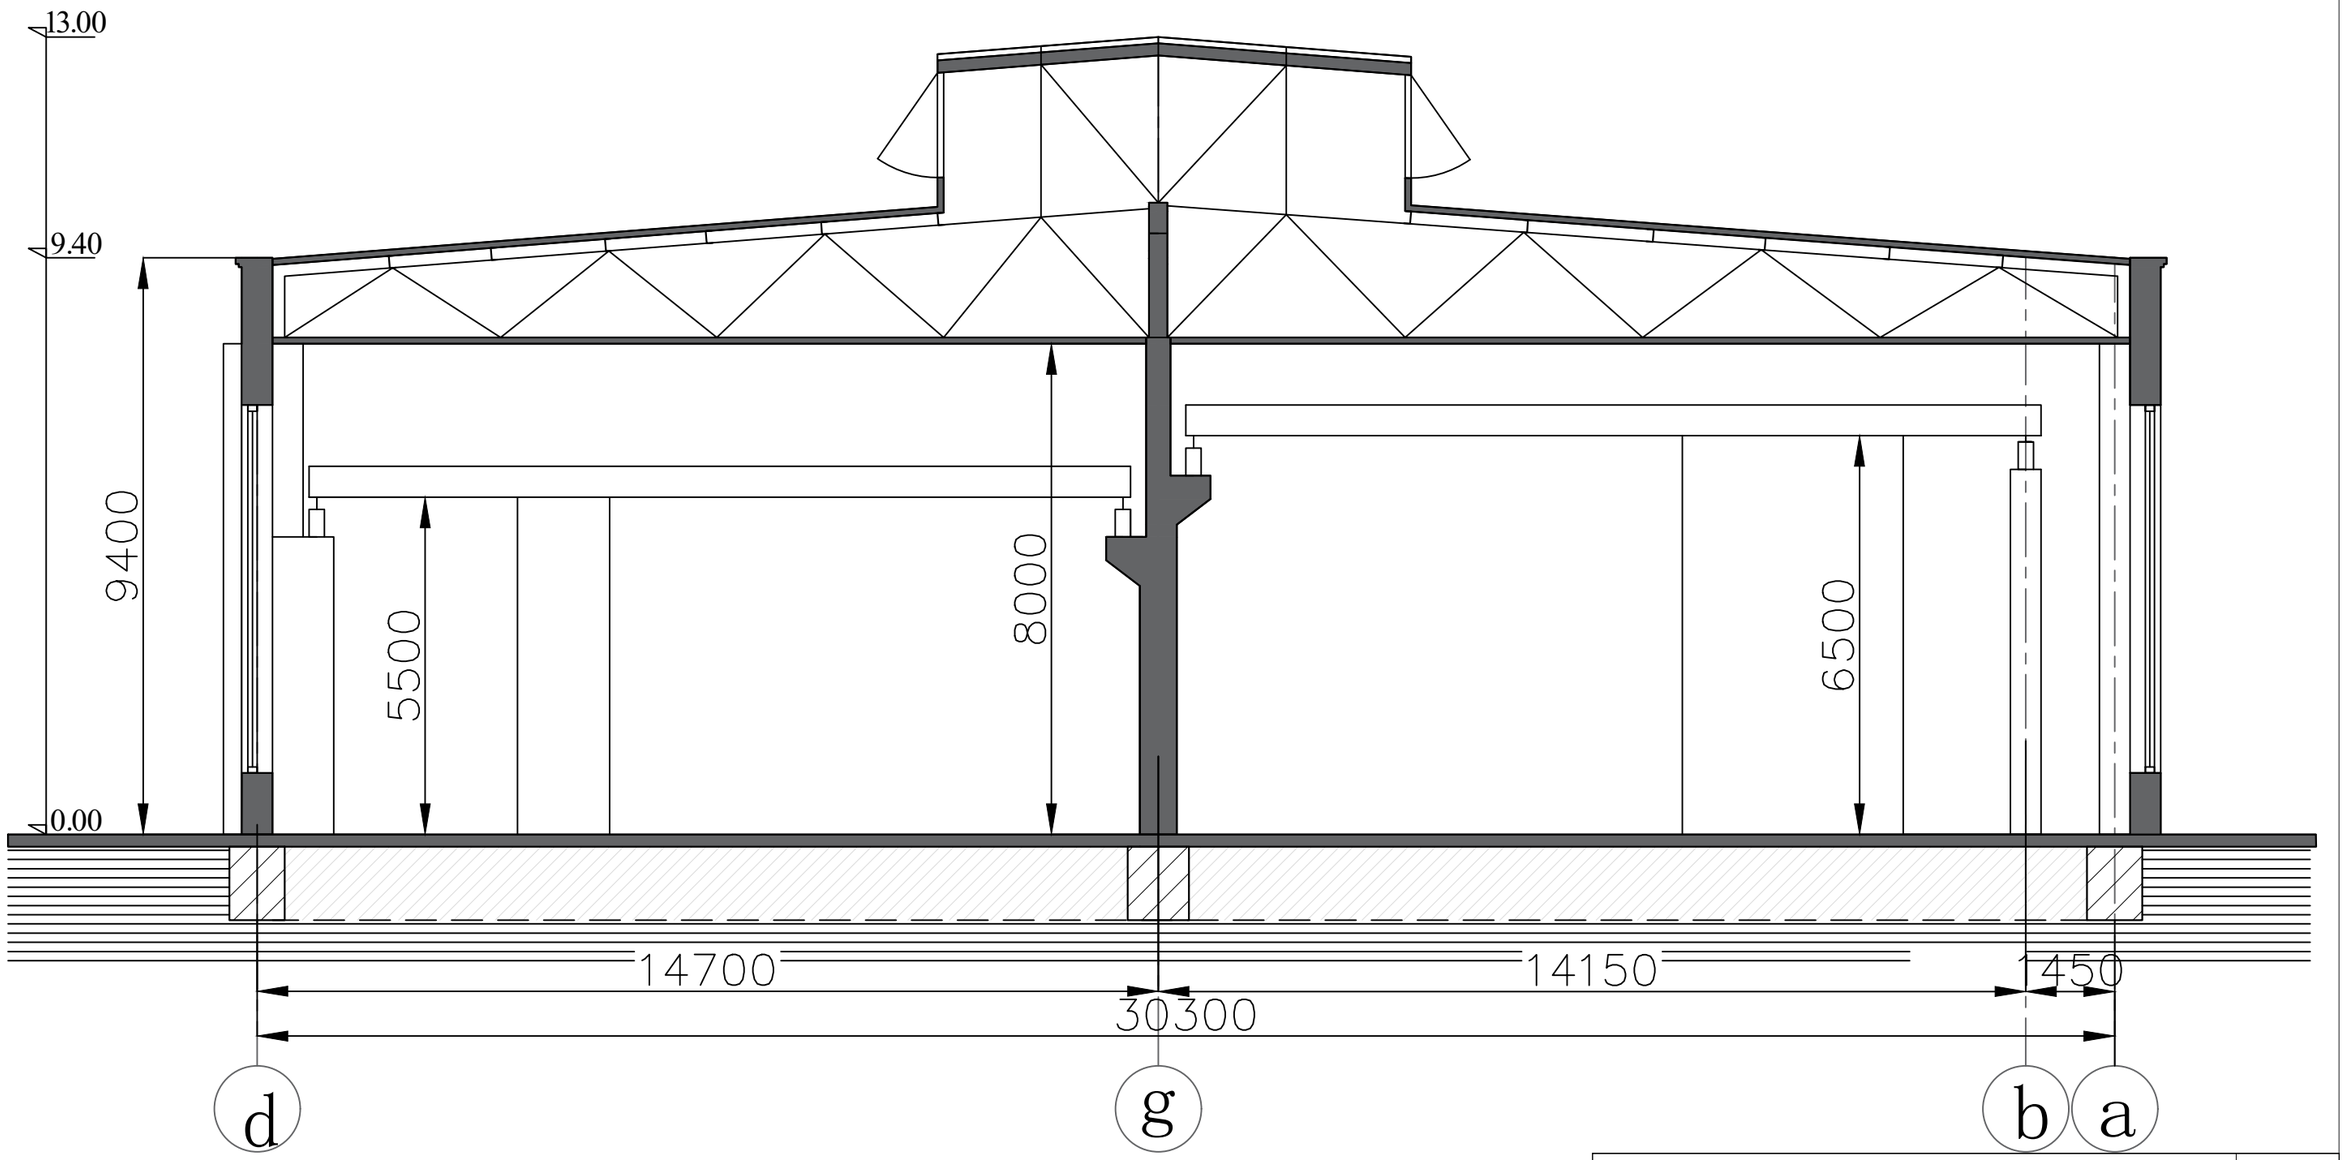

შ. პ. ს. „არქ ქრიატიონ“						2017
დირექტორი		ო.ხუხაშვილი	მეათე კორპუსი			
მთ.არქიტექტორი		ო.ხუხაშვილი				
არქიტექტორი		ქ.ხუხაშვილი	ქ.თბილისი ბურამოშვილის ბ. 84 ს/კ 01.12.01.003.169			
			შურცელი	შურც.რ.	მასშტაბი	სტადია
			k–1		1:100	p.

აზომვითი ნახაზი

შენობა №33

პირველი სართულის გეგმა მ 1:200

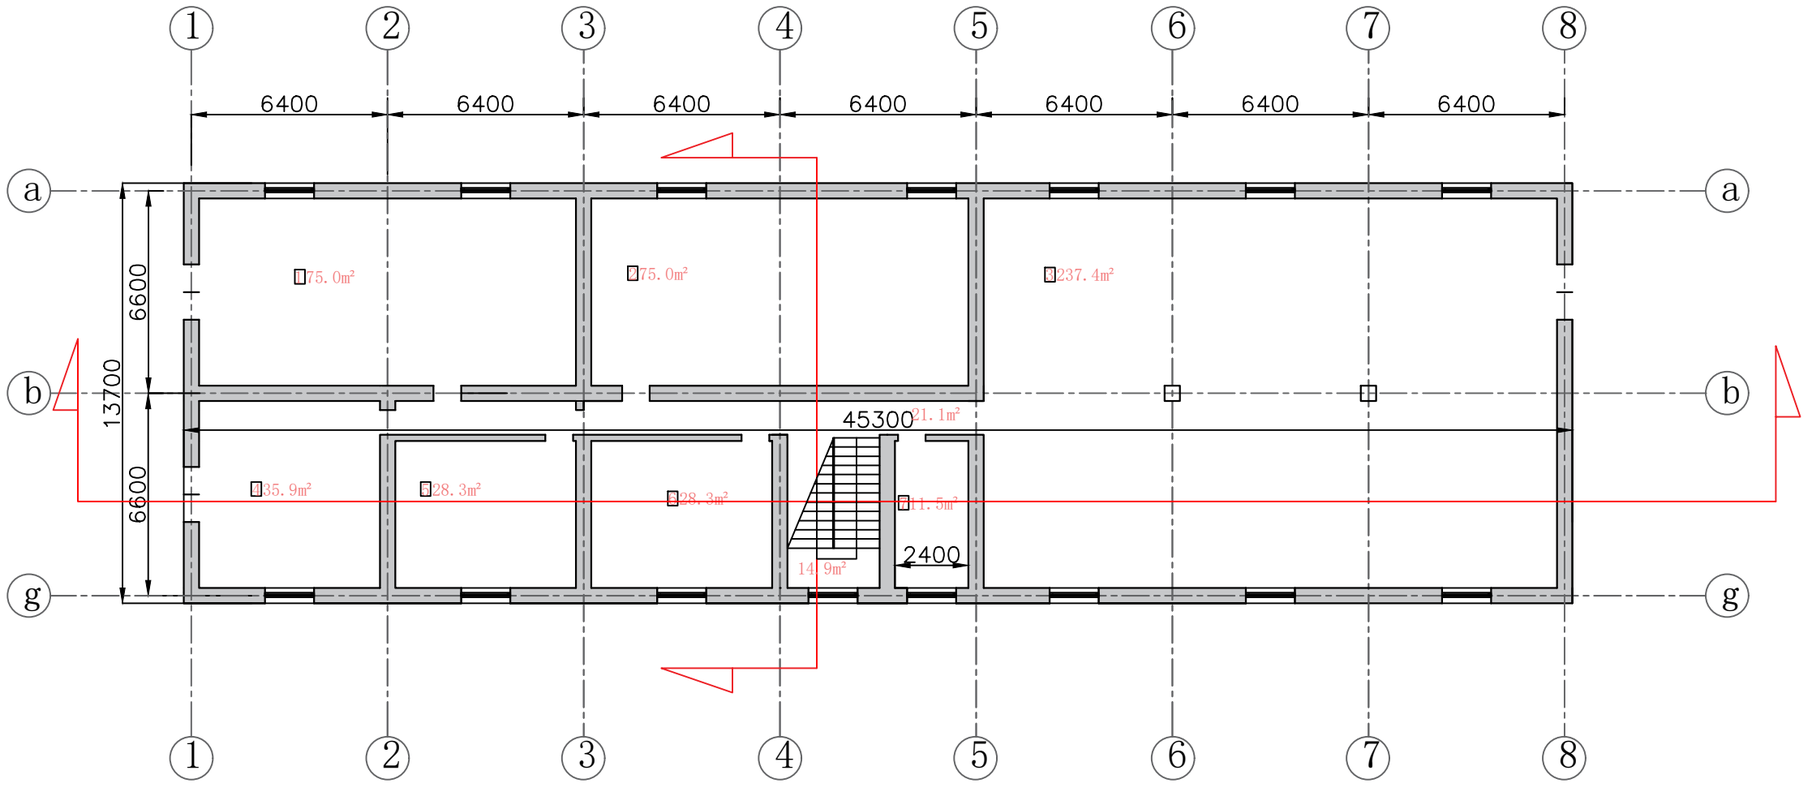

მეორე სართულის გეგმა მ 1:200

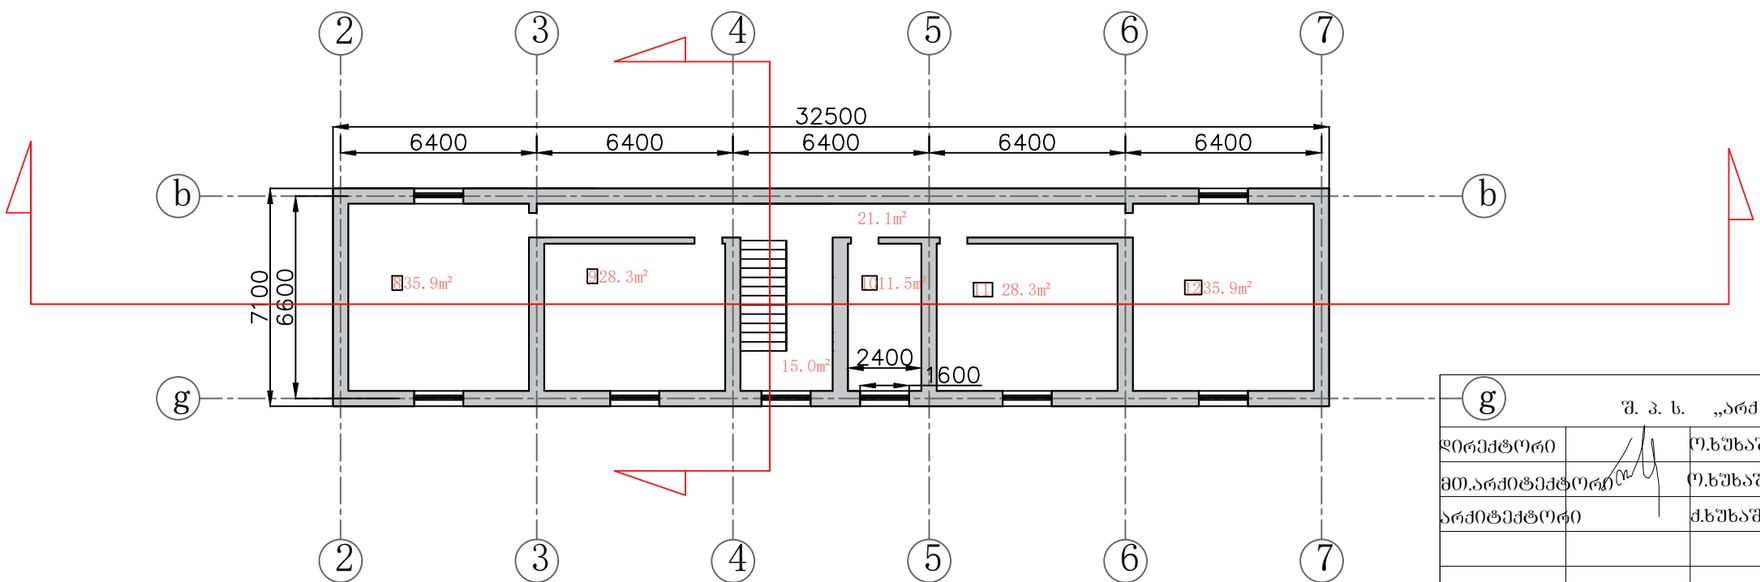

	შ. პ. ს. „არქ ქრიატიონ“				2017
დირექტორი		ო.ხუხაშვილი	ქ.თბილისი ბურამოშვილის ბ. 84 ს/კ 01.12.01.003.169		
მთ.არქიტექტორი		ო.ხუხაშვილი			
არქიტექტორი		ქ.ხუხაშვილი			
			ფურცელი	ფურც.რ.	მასშტაბი	სტადია
			k–1		1:200	p.

აზომვითი ნახაზი

შენობა №33

სახურავის გეგმა მ 1:200

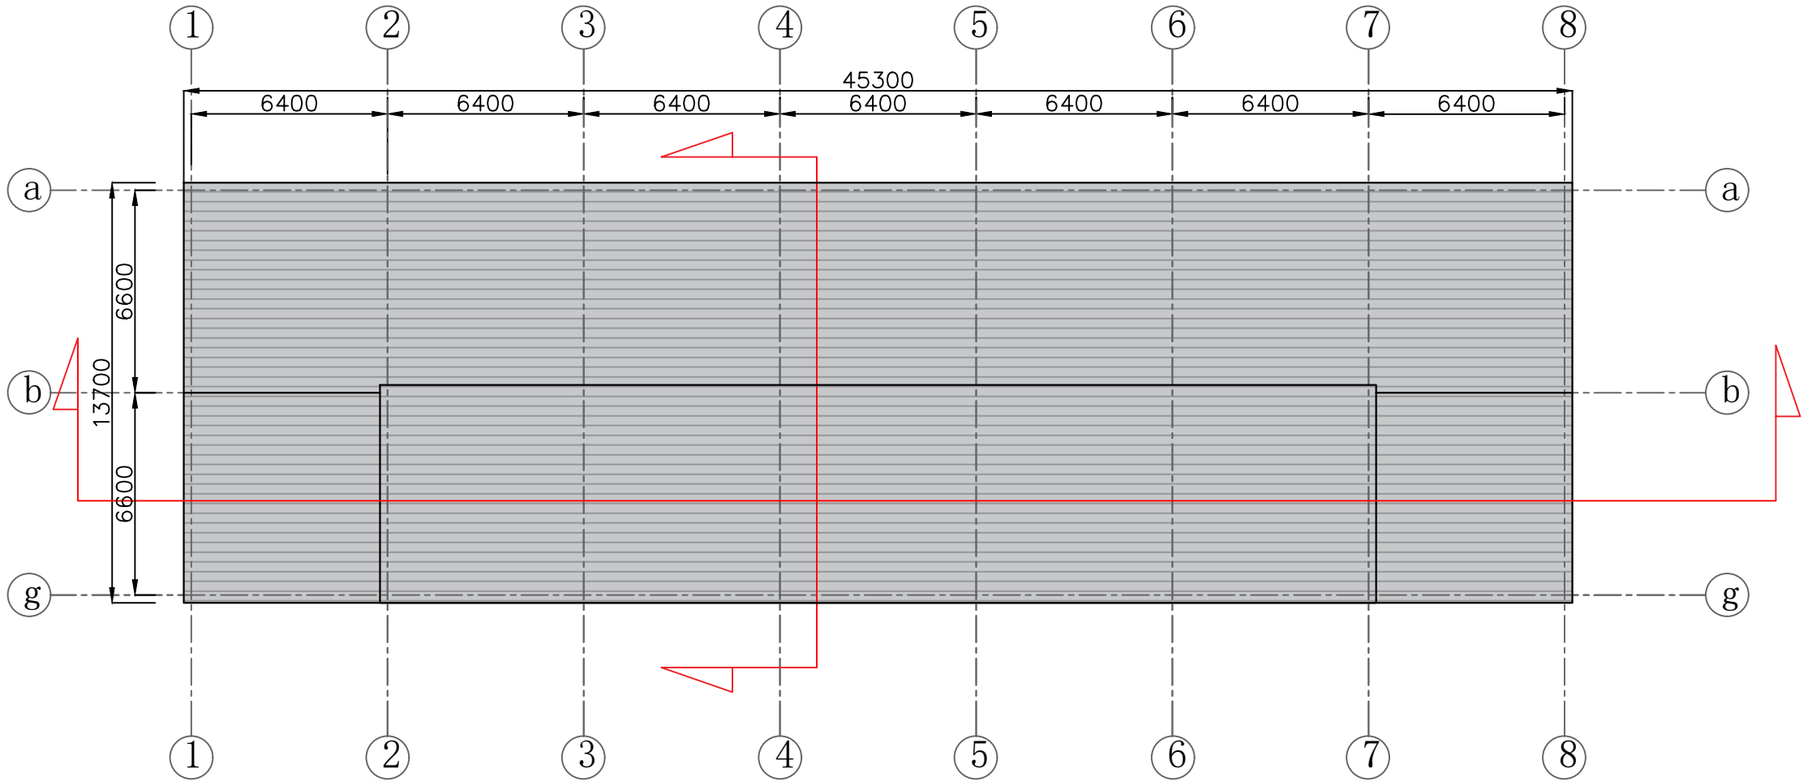

ჭრილი 1-1 მ 1:200

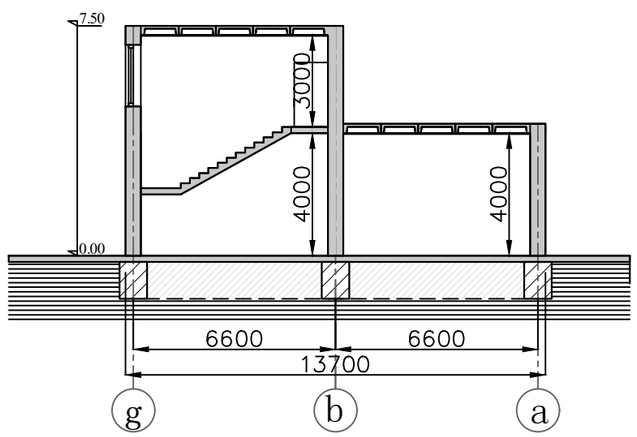

შ. პ. ს. „არქ ქრიატიონ“						2017
დირექტორი		ო.ხუხაშვილი	ქ.თბილისი ბურამიშვილის ბ. 84 ს/კ 01.12.01.003.169			
მთ.არქიტექტორი		ო.ხუხაშვილი				
არქიტექტორი		ქ.ხუხაშვილი				
			ფურცელი	ფურც.რ.	მასშტაბი	სტადია
			k–1		1: 200	რ.