ჭრილი 1-1

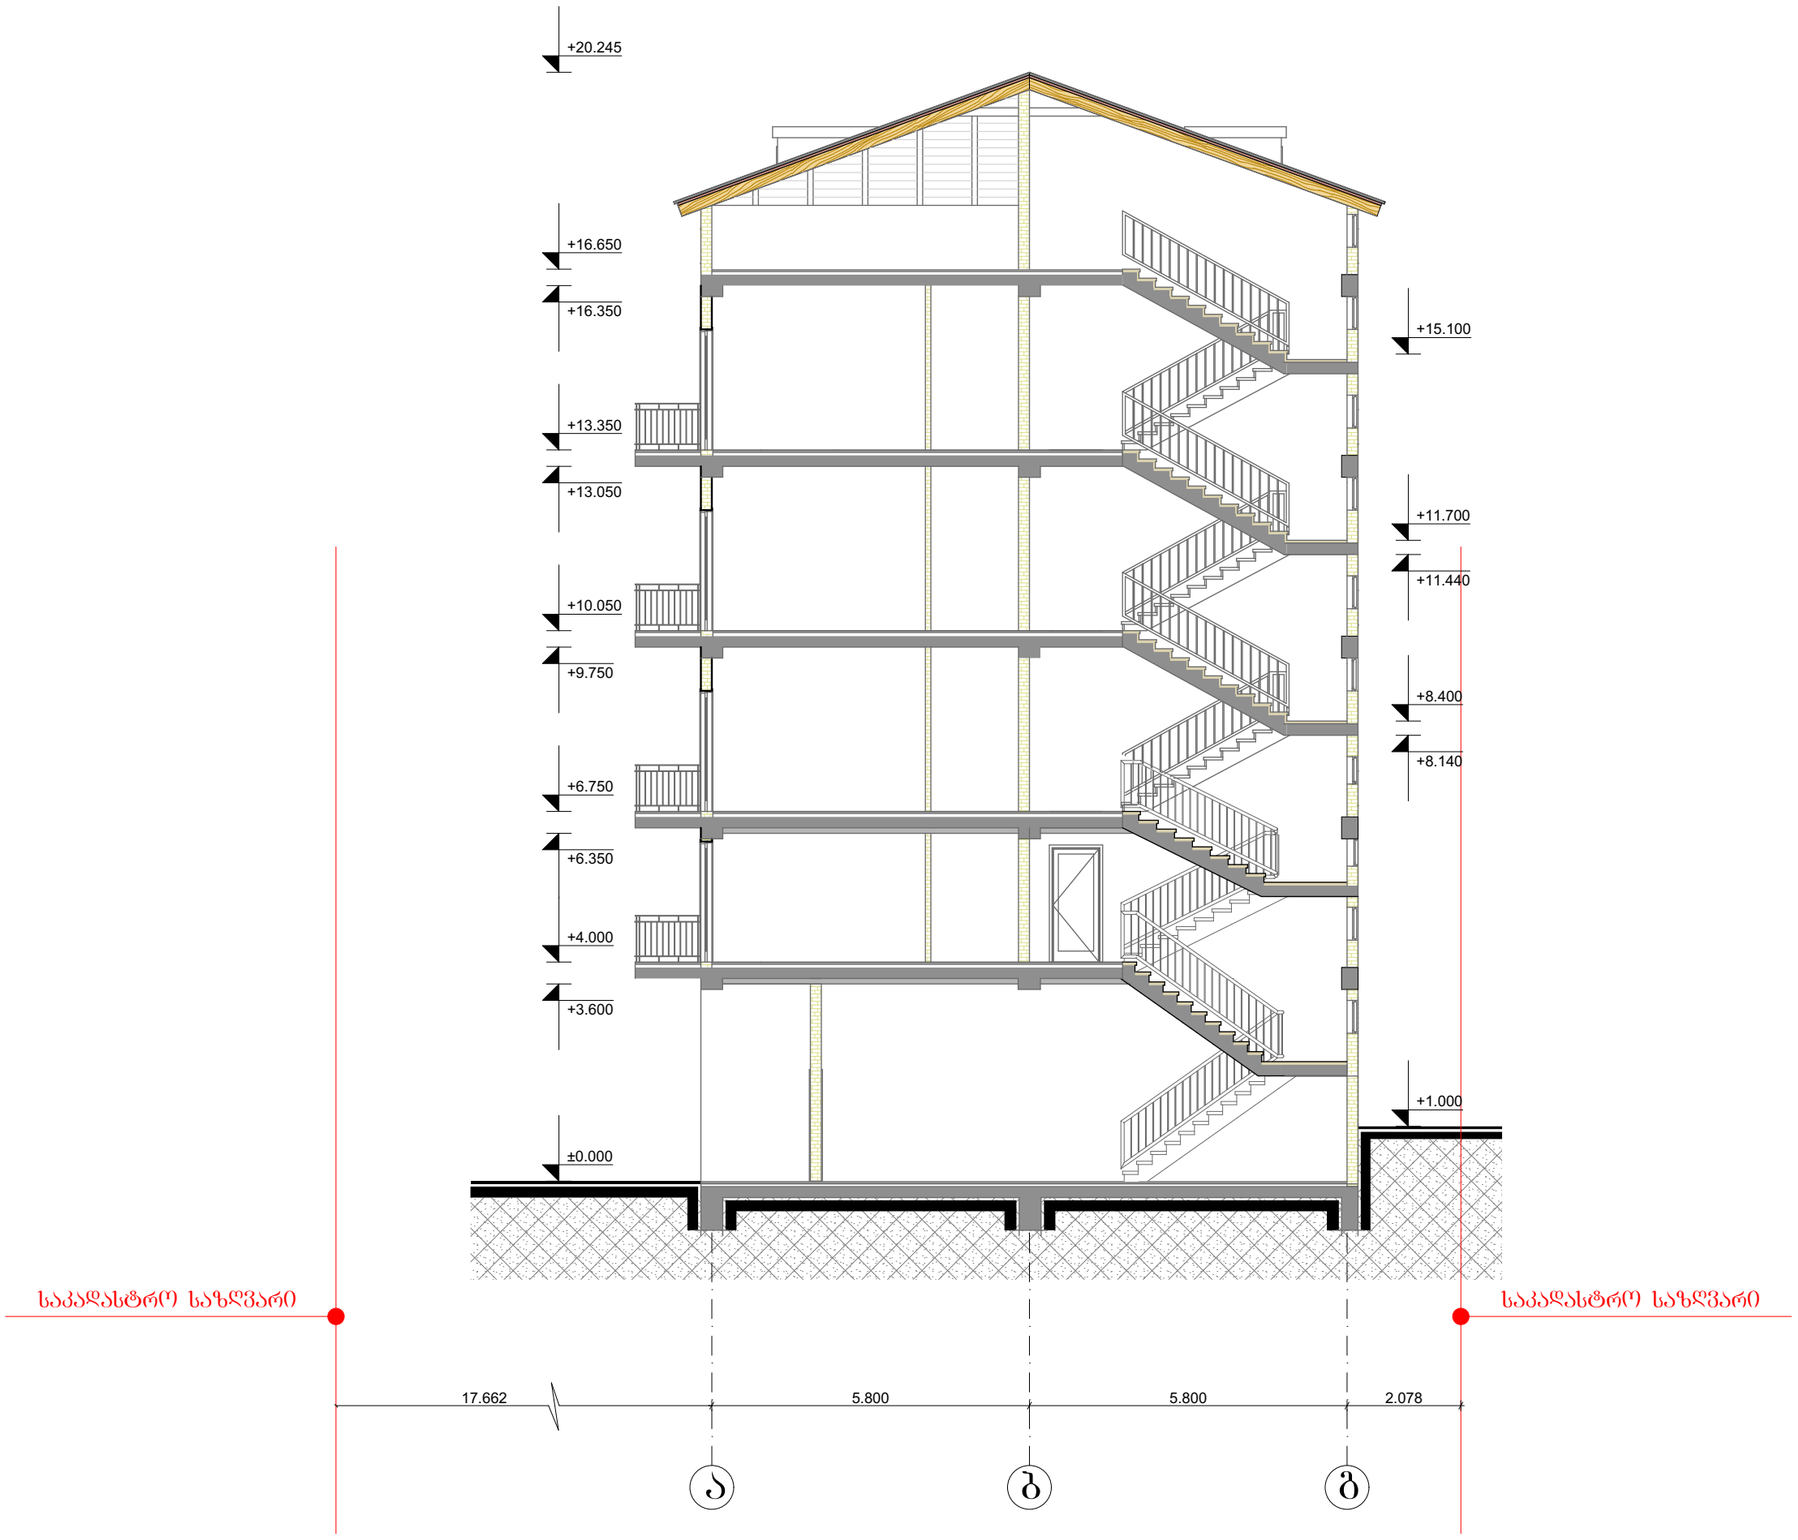

დამკვეთი	ირაკლი ბაღდავაძე

მრავალბინიანი
საცხოვრებელი სახლი

საპროექტო ობიექტის მისამართი

ქ.თბილისი, ქუჩა ჟავახეთი,
№4-ის მიმდებარედ;
საკ(01.19.36.008.015)

დირექტორი	ბ. მებრელიშვილი	
პრ. ავტორი	ბ. მებრელიშვილი	
	ბ.კოპაძე	
შეასრულა	ბ. მებრელიშვილი	
	ბ. კოპაძე	

ჭრილი 1-1

ფორმატი	სტადია	ფურც.	თარიღი	მასშტაბი
A-3	მ.პ.	№	12.04.17.	1:100

$K_1 = 0.0$ $K_2 = 0.0$

თბილისი, ფოცხვერაშვილის ქუჩა №16
ტელ: +995 5 71 973 000

ჭრილი 2-2

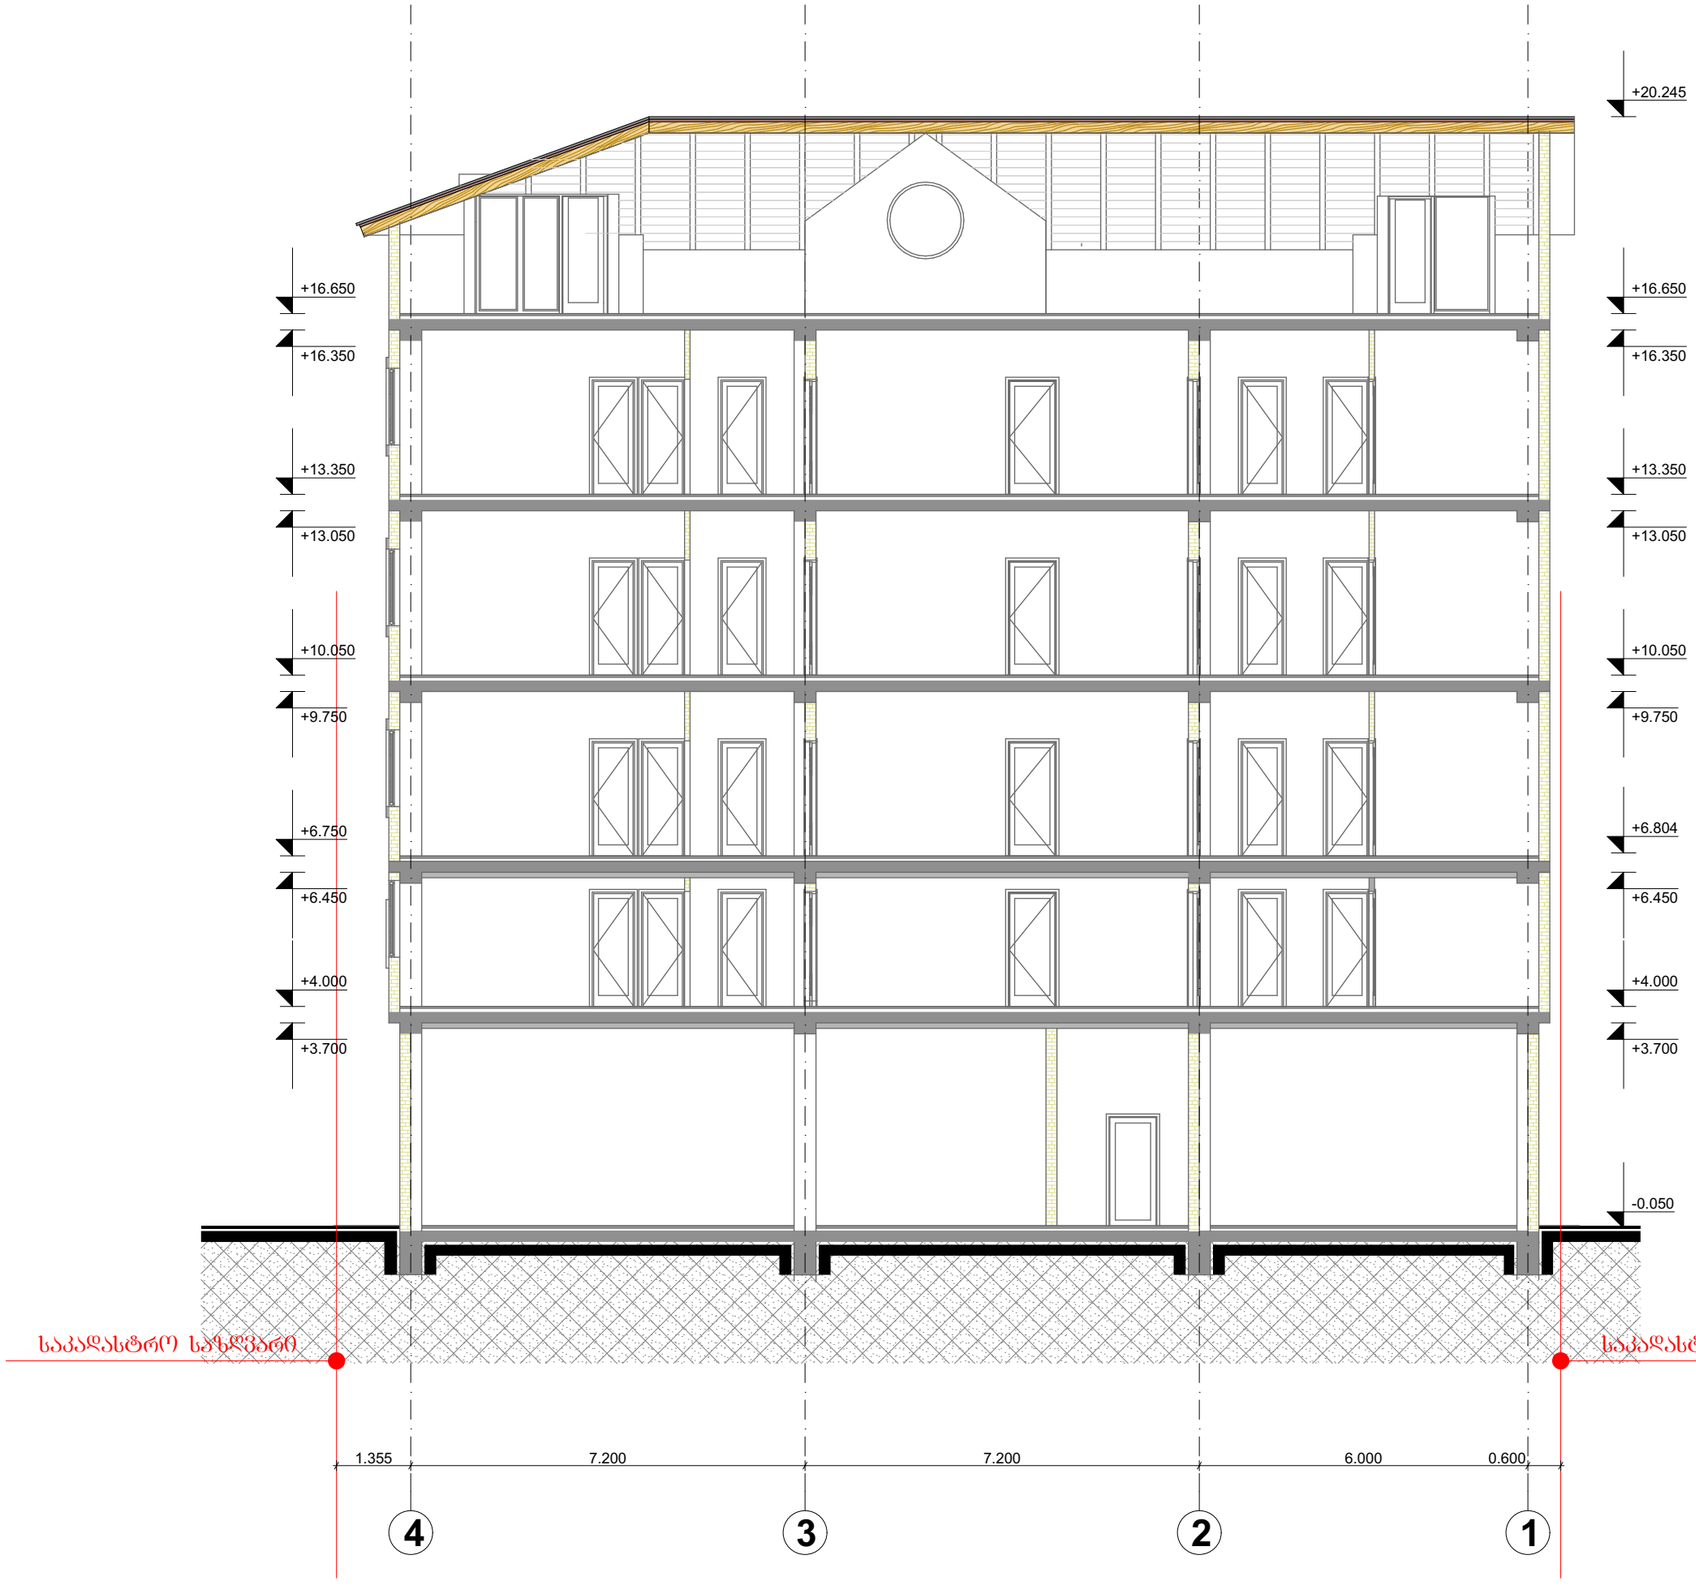

MALUGI 202451630

დამკვეთი	ორაკლი ბაღდავაძე

მრავალბინიანი საცხოვრებელი სახლი

საპროექტო ობიექტის მისამართი

ქ.თბილისი, ჭუჩა შავახეთი, №4-ის მიმდებარედ; საკ(01.19.36.008.015)

დირექტორი	ზ. მებრელიშვილი	
პრ. ავტორი	ზ. მებრელიშვილი	
	ბ.კოპაძე	
შესრულა	ზ. მებრელიშვილი	
	ზ. კოპაძე	

ჭრილი 2-2

ფორმატი	სტადია	ფურც.	თარიღი	მასშტაბი
A-3	მ.პ.	№	12.04.17.	1:100

$K_1 = 0.0$ $K_2 = 0.0$

თბილისი, ფოცხვერაშვილის ქუჩა №16
ტელ: +995 5 71 973 000