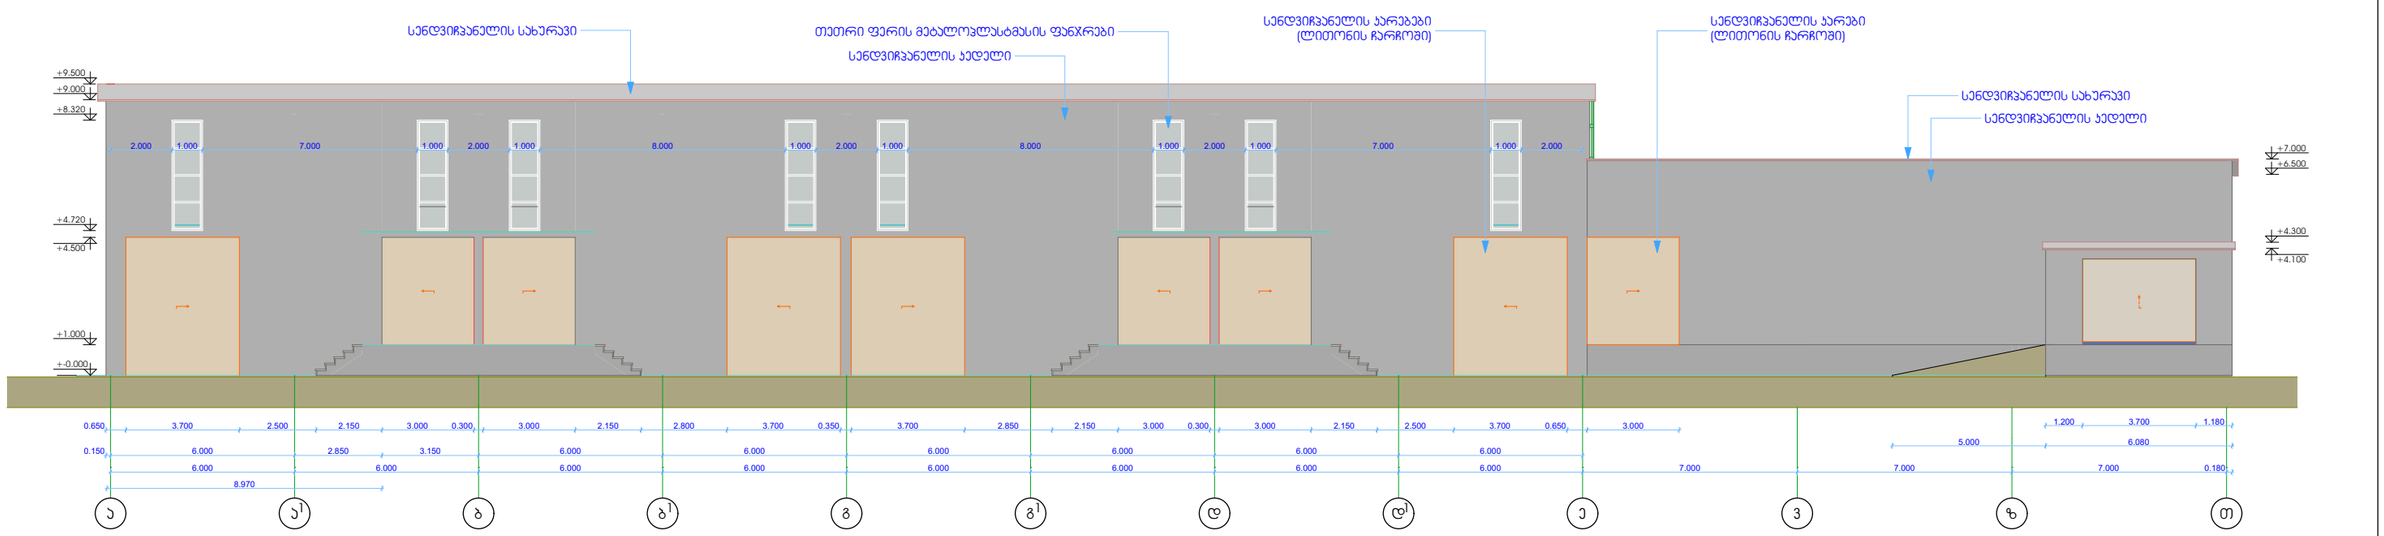

GSPublisherEngine 0.2.100.100

a a b b g g d d e v z T

0.150 6.000 2.850 3.150 6.000 6.000 6.000 6.000 6.000 6.000
6.000 6.000 6.000 6.000 6.000 6.000 6.000 6.000 7.000 7.000 7.000 0.180

0.650 3.700 2.500 2.150 3.000 0.300 3.000 2.150 2.800 3.700 0.350 3.700 2.850 2.150 3.000 0.300 3.000 2.150 2.500 3.700 0.650 3.000
5.000 6.080

1.200 3.700 1.180

2.000 1.000 7.000 1.000 2.000 1.000 8.000 1.000 2.000 1.000 8.000 1.000 2.000 1.000 7.000 1.000 2.000

8.970

სენდვიჩპანელის კედელი

სენდვიჩპანელის სახურავი თეთრი ფერის მეტალოპლასტმასის ფანჯრები

სენდვიჩპანელის კარებები
(ლითონის ჩარჩოში)

სენდვიჩპანელის კედელი

სენდვიჩპანელის სახურავი

სენდვიჩპანელის კარები
(ლითონის ჩარჩოში)

1 1 1 1

დამკვეთი

dakv.#

თ. ბერეჟიანი

ფასადი ა-თ

proeq.

რაოდ.

ნ. დოჭვირი

S.p.s "arqiteqtdizain nodo"

სტადია ფურც.

ქ.თბილისი, ჩუღურეთი, ლარეხის ქ,#5

b
დირექტორი
პრ.მთ.არქ.
შეასრულა ბ. მაჩიტიძე

ნ. დოჭვირი

სასაწყობე შენობის პროექტი ქ.თბილისში ,
ჩიხი სამგორი, #14, ნაკვეთი #09/005

+-0.000

+1.000

+4.720

+4.500

+9.000

+8.320

+9.500

+7.000
+6.500

+4.300

+4.100

+-0.00 = 426.50

ფასადი ა-თ

masS.: 1-200

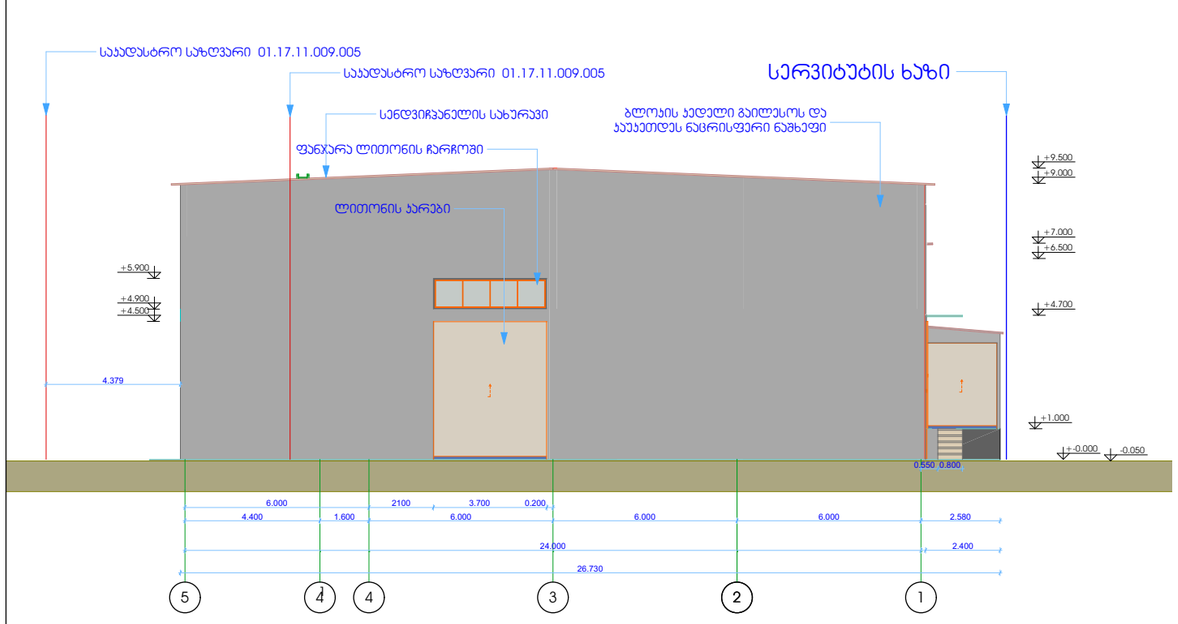

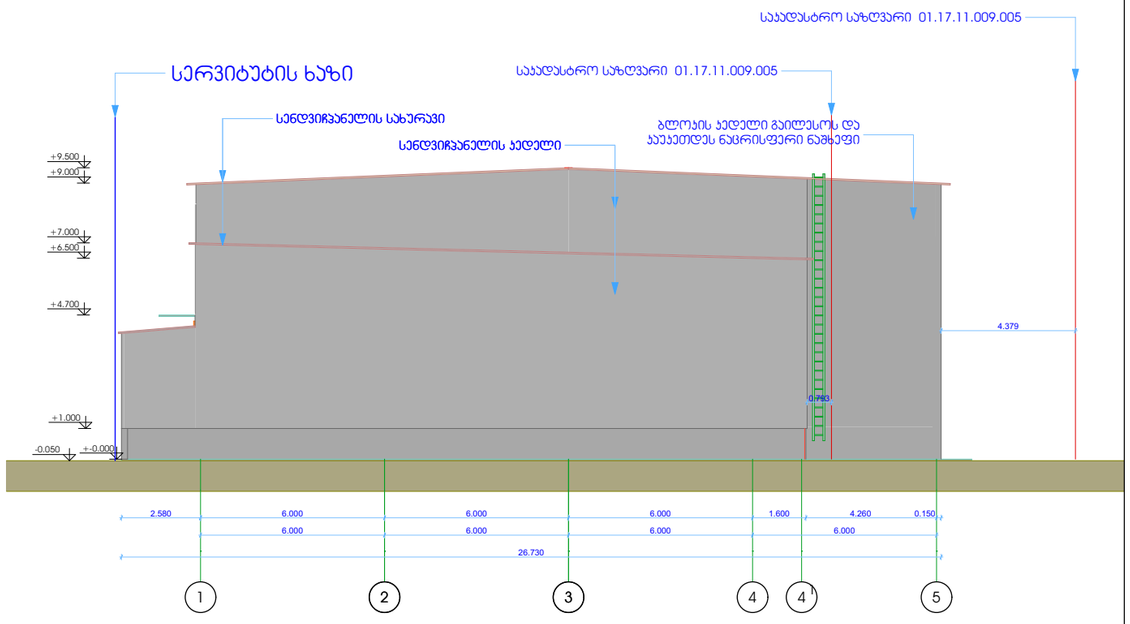

GSPublisherEngine 0.2.100.100

5 4 4 3 2 1 1 2 3 4 4 5

6.000 6.000 6.000 1.600 4.260 0.150
6.000 6.000 6.000 6.000

4.400 1.600 6.000 6.000 6.000

24.000

2.580

2.400

26.730

2.580

26.730

0.793

4.379

4.379

6.000 2100 3.700 0.200

0.550 0.800

საკადასტრო საზღვარი 01.17.11.009.005

საკადასტრო საზღვარი 01.17.11.009.005

საკადასტრო საზღვარი 01.17.11.009.005

საკადასტრო საზღვარი 01.17.11.009.005

ბლოკის კედელი გაილესოს და
კაუკეთდეს ნაცრისფერი ნაშხეფი

ფანჯარა ლითონის ჩარჩოში

სენდვიჩპანელის სახურავი

ლითონის კარები

სენდვიჩპანელის სახურავი ბლოკის კედელი გაილესოს და
კაუკეთდეს ნაცრისფერი ნაშხეფი
სენდვიჩპანელის კედელი

სერვიტუტის ხაზი სერვიტუტის ხაზი

1

+1.000

+4.700

+9.500
+9.000

-0.050 +-0.000

+7.000
+6.500

1

+1.000

+4.700

+9.500
+9.000

+-0.000 -0.050

+7.000
+6.500

+4.500

+4.900

+5.900

დამკვეთი

dakv.#

თ. ბერეჟიანი

ფასადი 5-1, ფასადი 1-5

proeq.

რაოდ.

ნ. დოჭვირი

S.p.s "arqiteqtdizain nodo"

სტადია ფურც.

ქ.თბილისი, ჩუღურეთი, ლარეხის ქ,#5

b

დირექტორი
პრ.მთ.არქ.
შეასრულა ბ. მაჩიტიძე

ნ. დოჭვირი

სასაწყობე შენობის პროექტი ქ.თბილისში ,
ჩიხი სამგორი, #14, ნაკვეთი #09/005

+-0.00 = 426.50

ფასადი 5-1

masS.: 1-200

ფასადი 1-5

masS.: 1-200

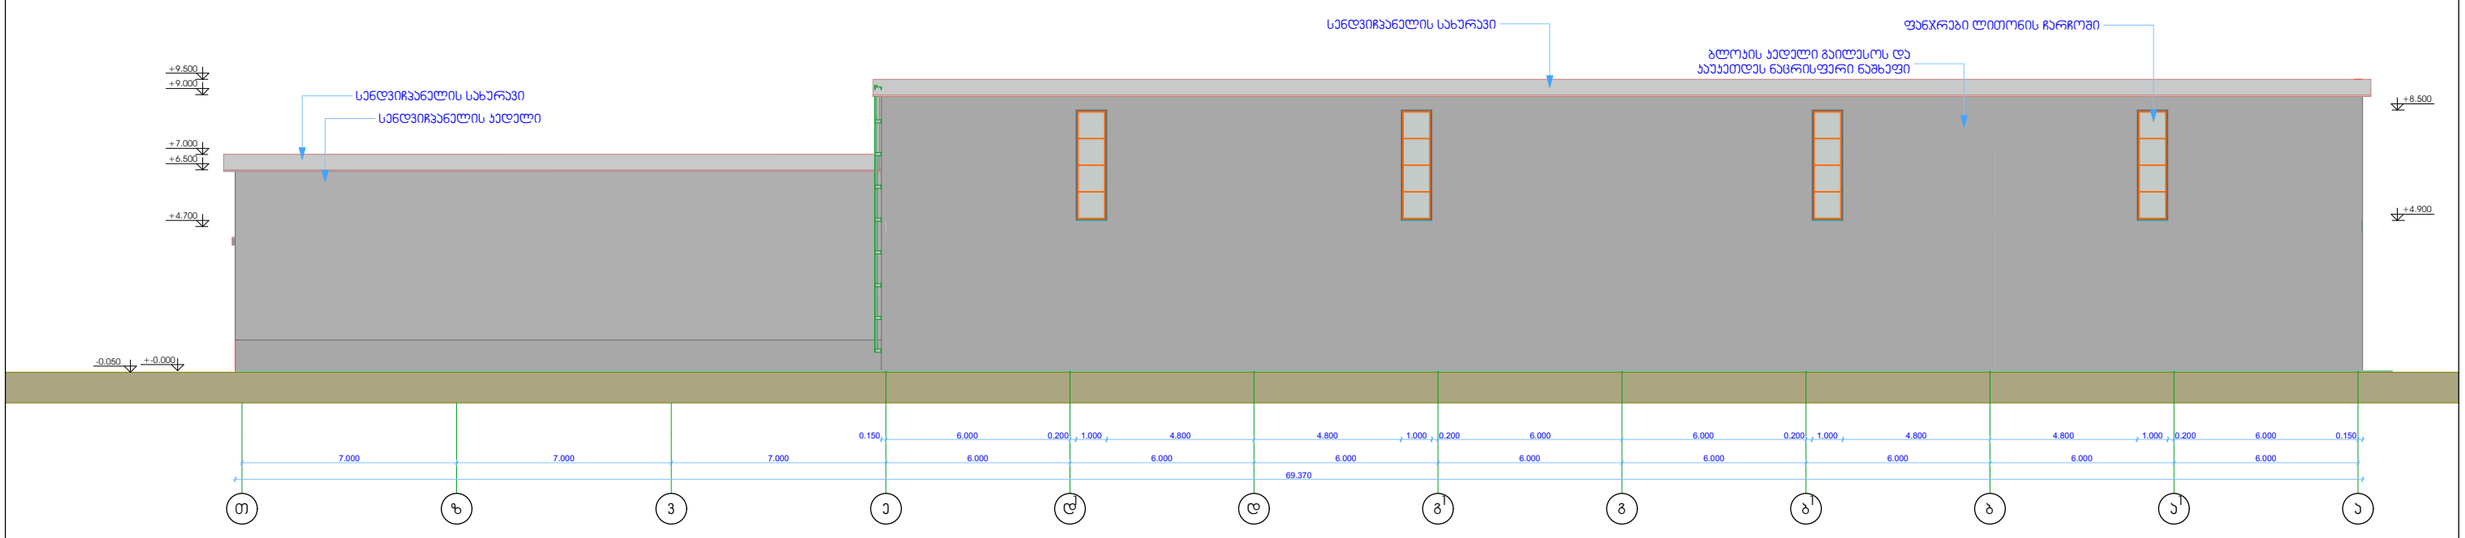

GSPublisherEngine 0.2.100.100

T z v e d d g g b b a a

0.150 6.000 0.200 1.000 4.800 4.800 1.000 0.200 6.000 6.000 0.200 1.000 4.800 4.800 1.000 0.200 6.000 0.150

7.000 7.000 7.000 6.000 6.000 6.000 6.000 6.000 6.000 6.000 6.000 69.370

სენდვიჩპანელის კედელი

სენდვიჩპანელის სახურავი

ბლოკის კედელი გაილესოს და
კაუკეთდეს ნაცრისფერი ნაშხეფი

სენდვიჩპანელის სახურავი ფანჯრები ლითონის ჩარჩოში

+4.700

+9.500
+9.000

- 0.050 +-0.000

+7.000
+6.500

+4.900

+8.500

1 1 1 1

დამკვეთი

dakv.#

თ. ბერეჟიანი

ფასადი თ-ა

proeq.

რაოდ.

ნ. დოჭვირი

S.p.s "arqiteqtdizain nodo"

სტადია ფურც.

ქ.თბილისი, ჩუღურეთი, ლარეხის ქ,#5

b

დირექტორი
პრ.მთ.არქ.
შეასრულა ბ. მაჩიტიძე

ნ. დოჭვირი

სასაწყობე შენობის პროექტი ქ.თბილისში ,
ჩიხი სამგორი, #14, ნაკვეთი #09/005

+-0.00 = 426.50

ფასადი თ-ა

masS.: 1-200