-1 სართული

კიბის შენჯედის და სადარბაზო - 36.3 m²
ავტოსადგომის ფართი - 1223.7 m²

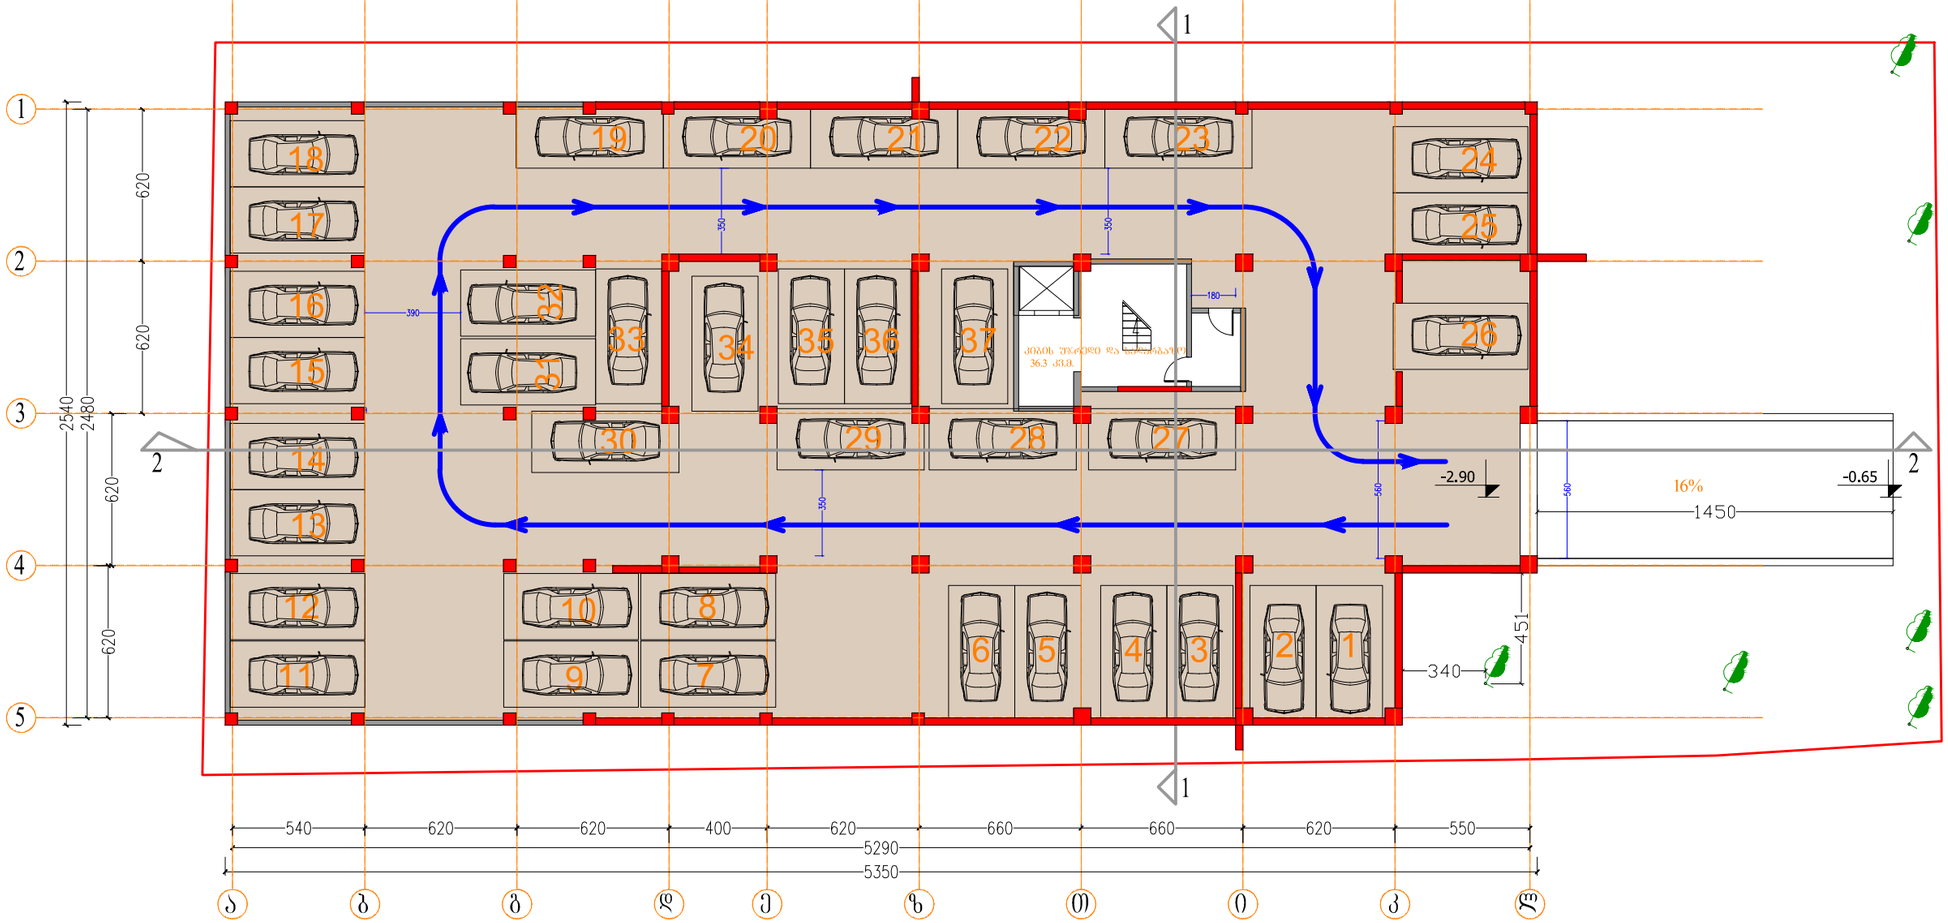

ფორმატი PAPER SIZE		პროექტის № PROJECT #
A-3		

პირობითი აღნიშვნები LEGEND

278

მანძილი საკადასტრო საზღვრამდე

დამკვეთი CLIENT: შპს "კომფორტ პლიუსი"

პროექტი PROJECT: მრავალბინიანი საცხოვრებელი სახლი

მისამართი ADDRESS: ტრიკოტაჟის ქ. N3

	NAME	
დირექტორი	გ. ჭუმბურიძე	
მთ. არქიტექტორი	გ. ჭუმბურიძე	
ავტორი	გ. ჭუმბურიძე	
	ბ. კალანდაძე	
მთ. კონსტრუქტორი	ს. პაპაშვილი	
დაამუშავა	ბ. კალანდაძე	

GRC Ltd
Digomi IV/18/48
Tbilisi, Georgia
T: 252 08 10
E mail: grc_studio@yahoo.com

არქიტექტურული ნაწილი ARCHITECTURE

მასშტაბი SCALE: 1:100

თარიღი DATE OF ISSUE: 14.06.2017

ნახაზი DRWG.: -1 სართულის გეგმა

პორექტირება REVISIONS

№	პორექტ. REV.	თარიღი DATE
1		
2		
3		
4		
5		
6		

ინდექსი INDEX | ფურც. PAGES

1 სართული

კიბის უჯრედის და სადარბაზო - 52.9 m²
კომერციული ფართი - 280.0 m²
დამხმარე ფართი - 165.2 m²
ავტოსადგომის ფართი - 371.3 m²

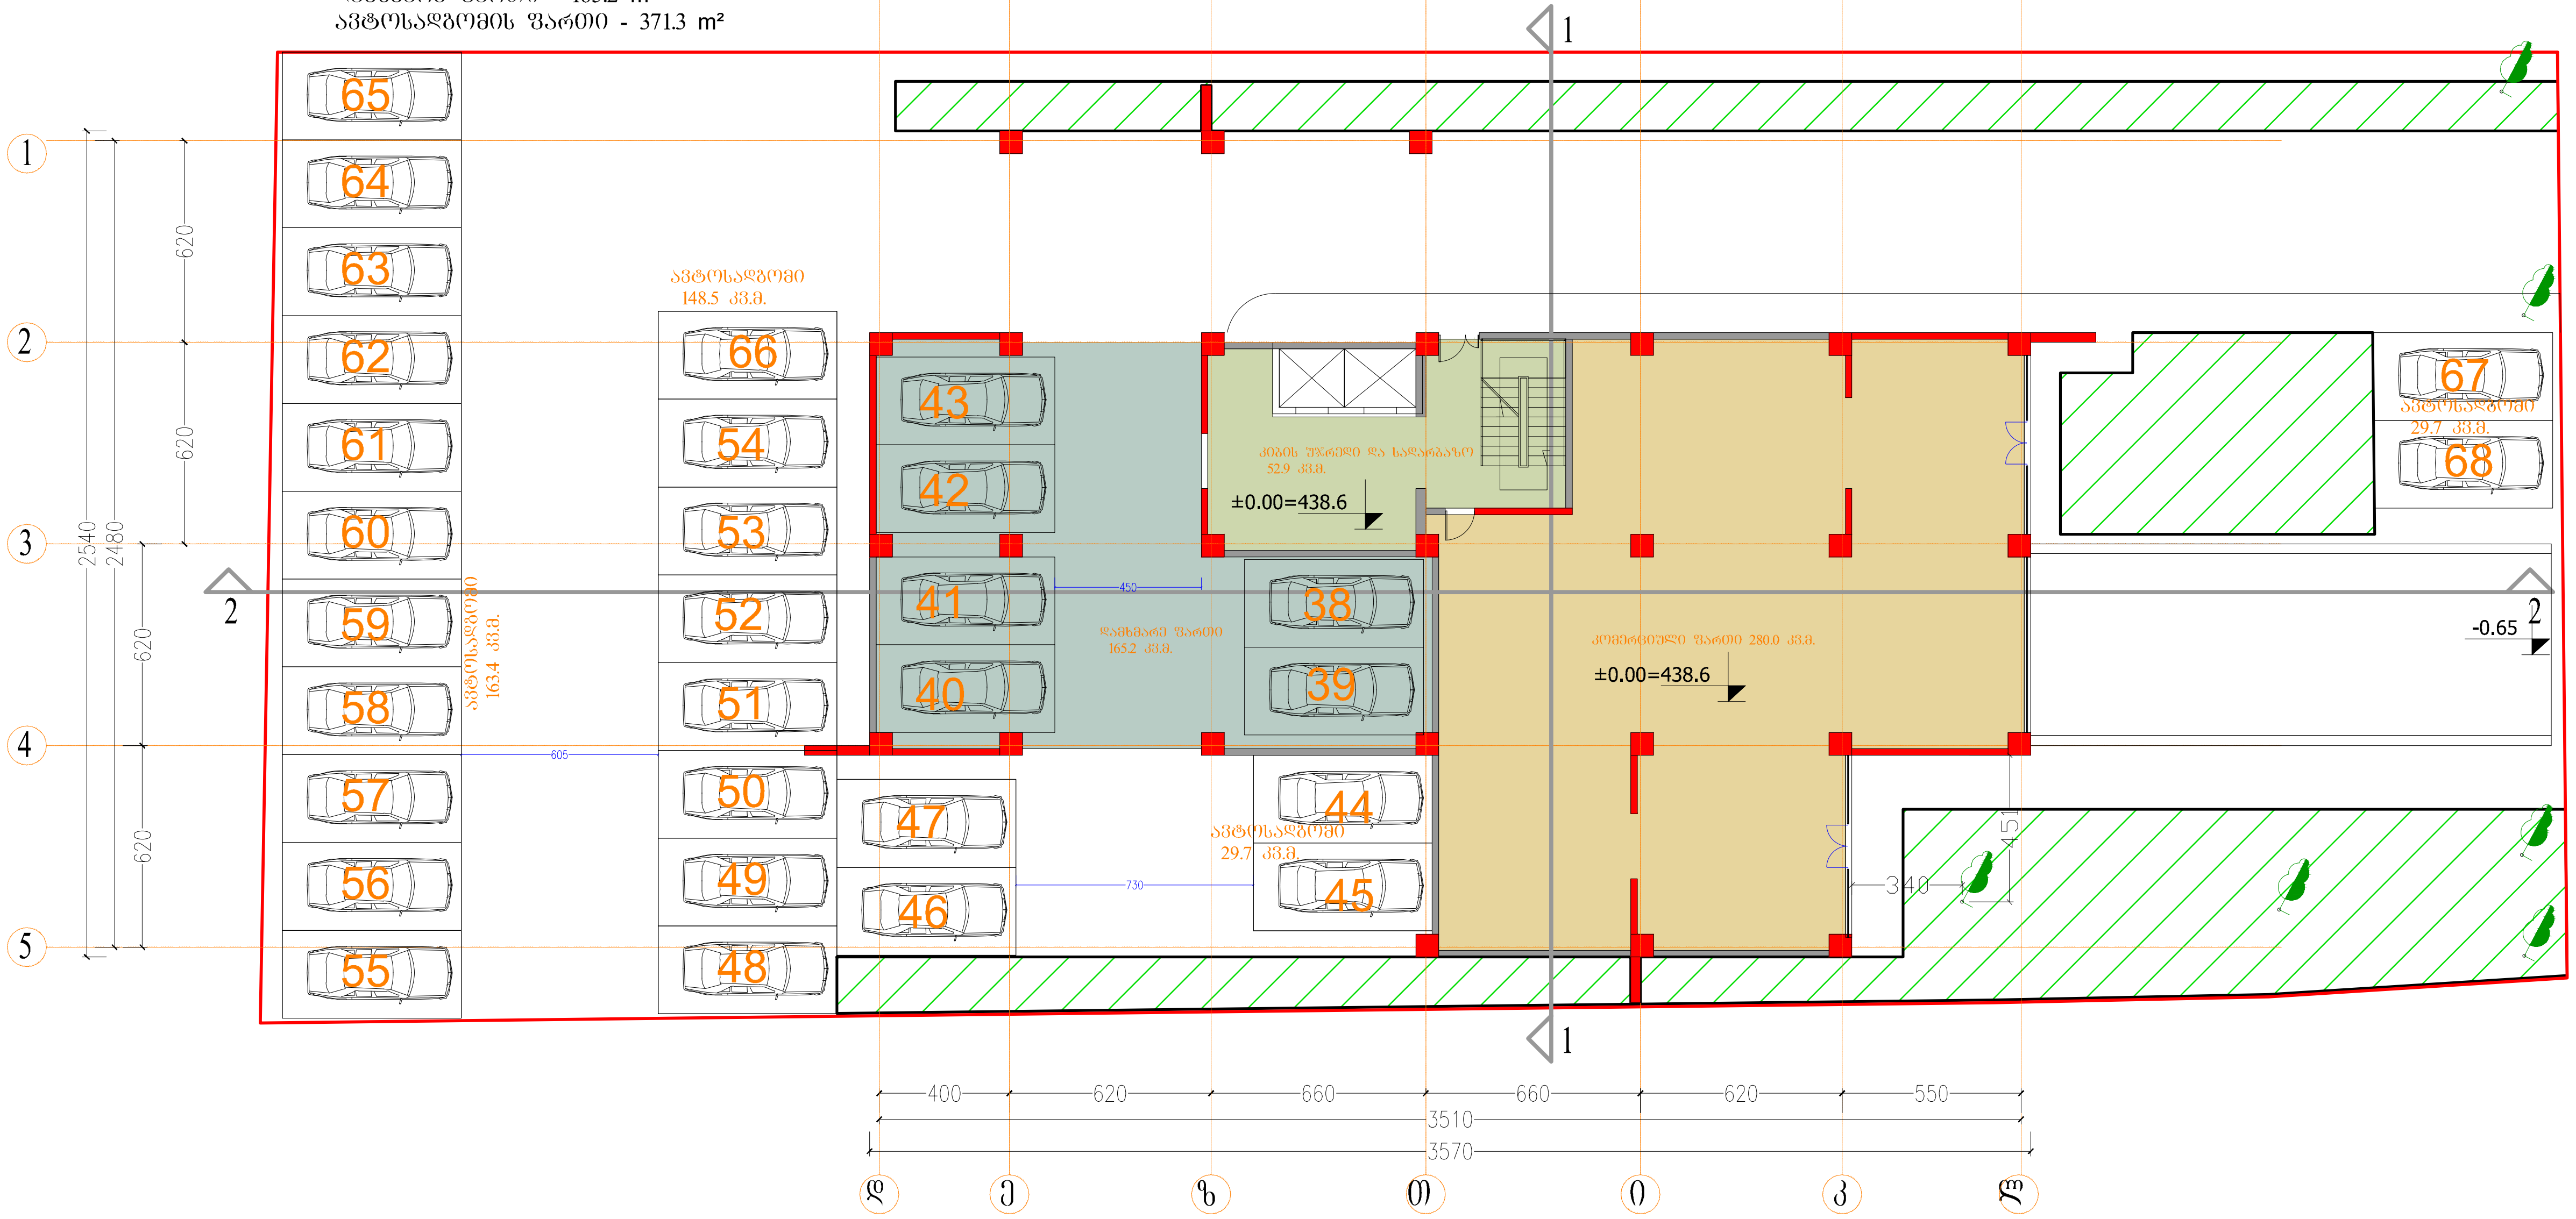

ფორმატი PAPER SIZE	პროექტის № PROJECT #
A-3	

პირობითი აღნიშვნები LEGEND

კ2-ის საანგარიშო ფართი

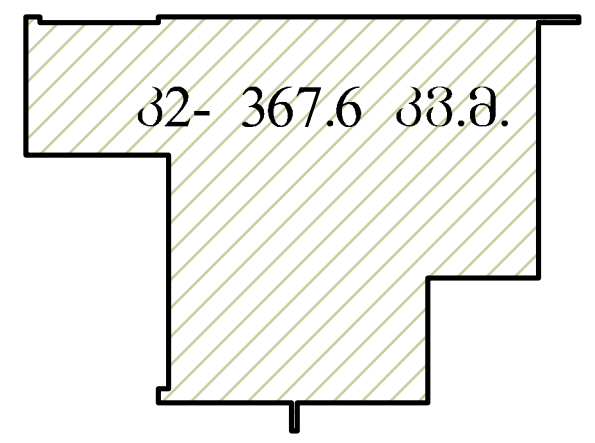

კ1-ის საანგარიშო ფართი

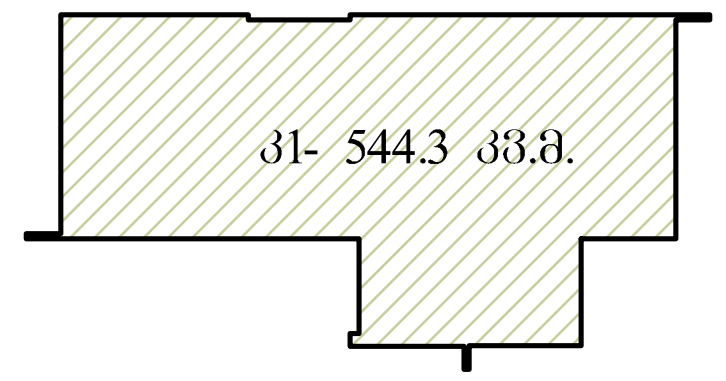

დამკვეთი CLIENT	შპს "კომფორტ პლიუსი"
პროექტი PROJECT	მრავალბინიანი საცხოვრებელი სახლი
მისამართი ADDRESS	ტრიკოტაჟის ქ. N3

	NAME	
დირექტორი	გ. ჭუმბურიძე	
მთ. არქიტექტორი	გ. ჭუმბურიძე	
ავტორი	გ. ჭუმბურიძე	
	ბ. კალანდაძე	
მთ. კონსტრუქტორი	ს. პაპაშვილი	
დაამუშავა	ბ. კალანდაძე	

GRC Ltd
Digomi IV/18/48
Tbilisi, Georgia
T: 252 08 10
E mail: grc_studio@yahoo.com

არქიტექტურული ნაწილი
ARCHITECTURE

მასშტაბი SCALE	1:100	თარიღი DATE OF ISSUE	14.06.2017

ნახაზი DRWG.

1 სართულის გეგმა

კორექტირება REVISIONS

№	კორექტ. REV.	თარიღი DATE
1		
2		
3		
4		
5		
6		

ინდექსი INDEX | ფურც. PAGES

II სართული 4.50

კიბის უჯრედის და სადარბაზო - 55.5 m²
საცხოვრებელი ფართი - 537.7 m²
სახაფხულო ფართი - 65.7 m²

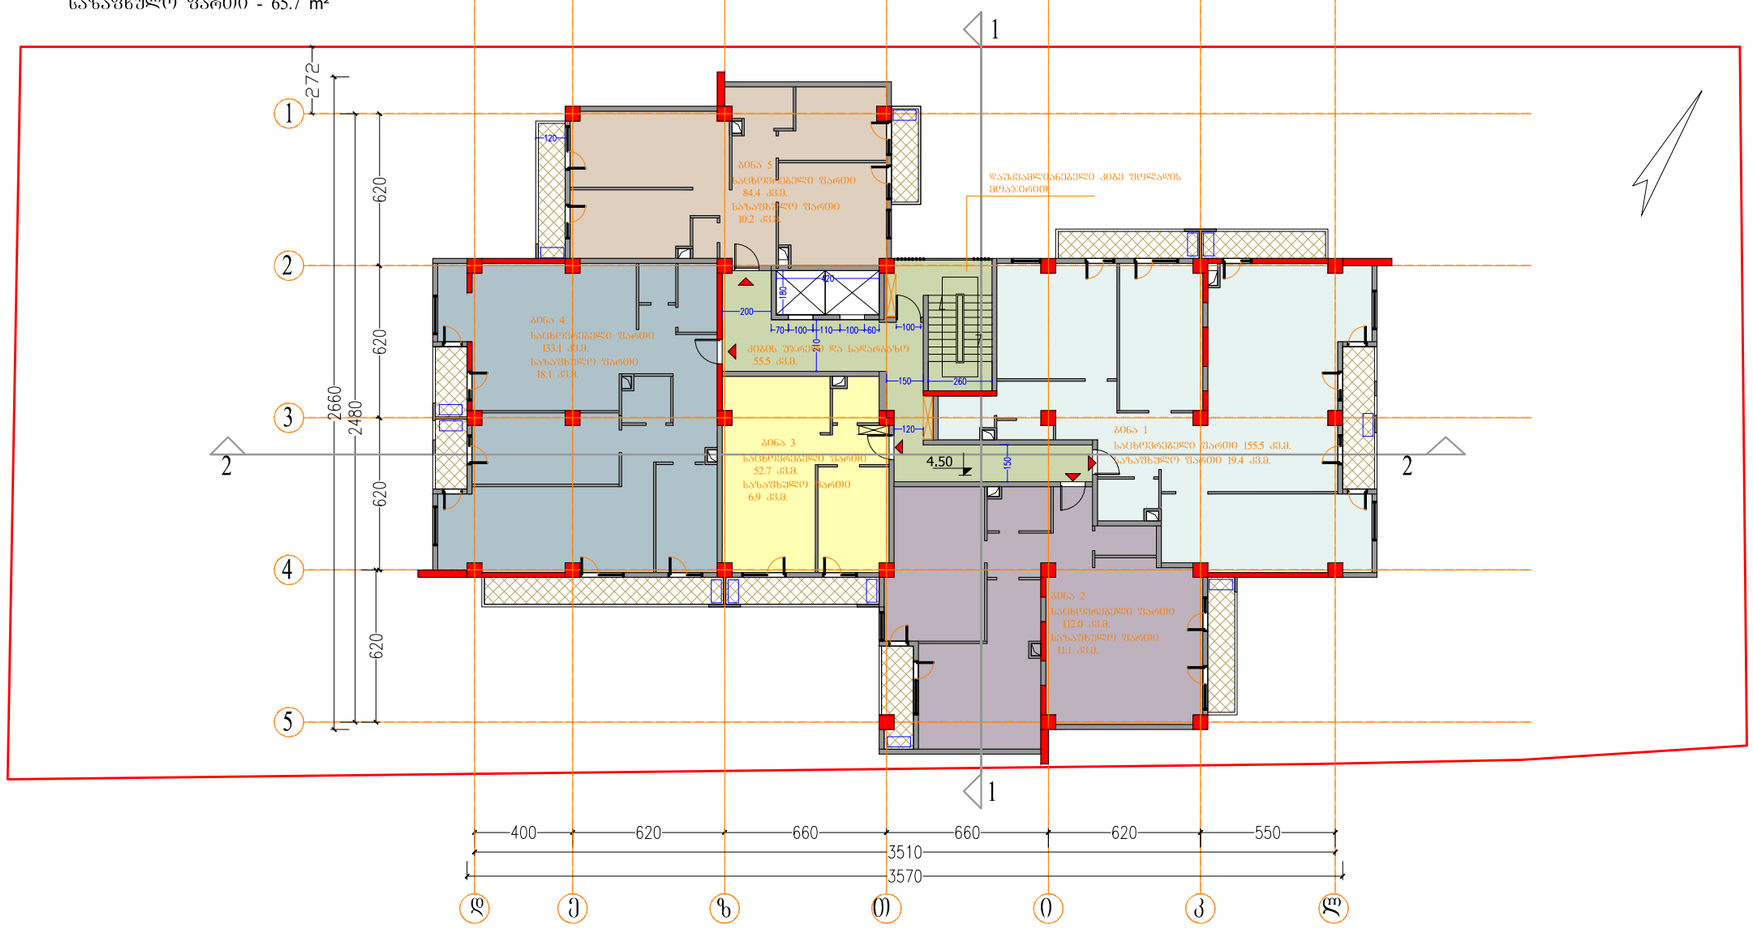

ფორმატი PAPER SIZE	A-3
პროექტის № PROJECT #	

ჰორიზონტი ᲐᲦᲜᲘᲨᲕᲜᲔᲑᲘ LEGEND

კონდიცირების აბრეშგატები

კ2-ის საანგარიშო ფართი

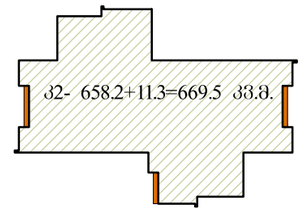

დამკვეთი CLIENT	შპს "კომფორტ პლიუსი"
პროექტი PROJECT	მრავალბინიანი საცხოვრებელი სახლი
მისამართი ADDRESS	ტრიკოტაჟის ქ. N3

	NAME	
დირექტორი	გ. ჭუმბურიძე	
მთ. არქიტექტორი	გ. ჭუმბურიძე	
ავტორი	გ. ჭუმბურიძე	
	ბ. კალანდაძე	
მთ. კონსტრუქტორი	ს. პაპაშვილი	
დაამუშავა	ბ. კალანდაძე	

GRC Ltd
Digomi IV/18/48
Tbilisi, Georgia
T: 252 08 10
E mail: grc_studio@yahoo.com

ᲐᲠᲥᲘᲢᲔᲥᲢᲣᲠᲣᲚᲘ ᲜᲐᲬᲘᲚᲘ ARCHITECTURE

მასშტაბი SCALE	1:100	თარიღი DATE OF ISSUE	14.06.2017
ნახაზი DRWG.	2 სართულის გეგმა		

ᲐᲠᲔᲥᲢᲘᲠᲔᲑᲐ REVISIONS

№	კორექტ. REV.	თარიღი DATE
1		
2		
3		
4		
5		
6		

ᲘᲜᲓᲔᲥᲡᲘ INDEX | ᲤᲣᲠᲪ. PAGES

III სართული 7.65

კიბის შ%რედის და სადარბაზო - 55.5 m²
საცხოვრებელი ფართი - 537.7 m²
საზაფხულო ფართი - 60.3 m²

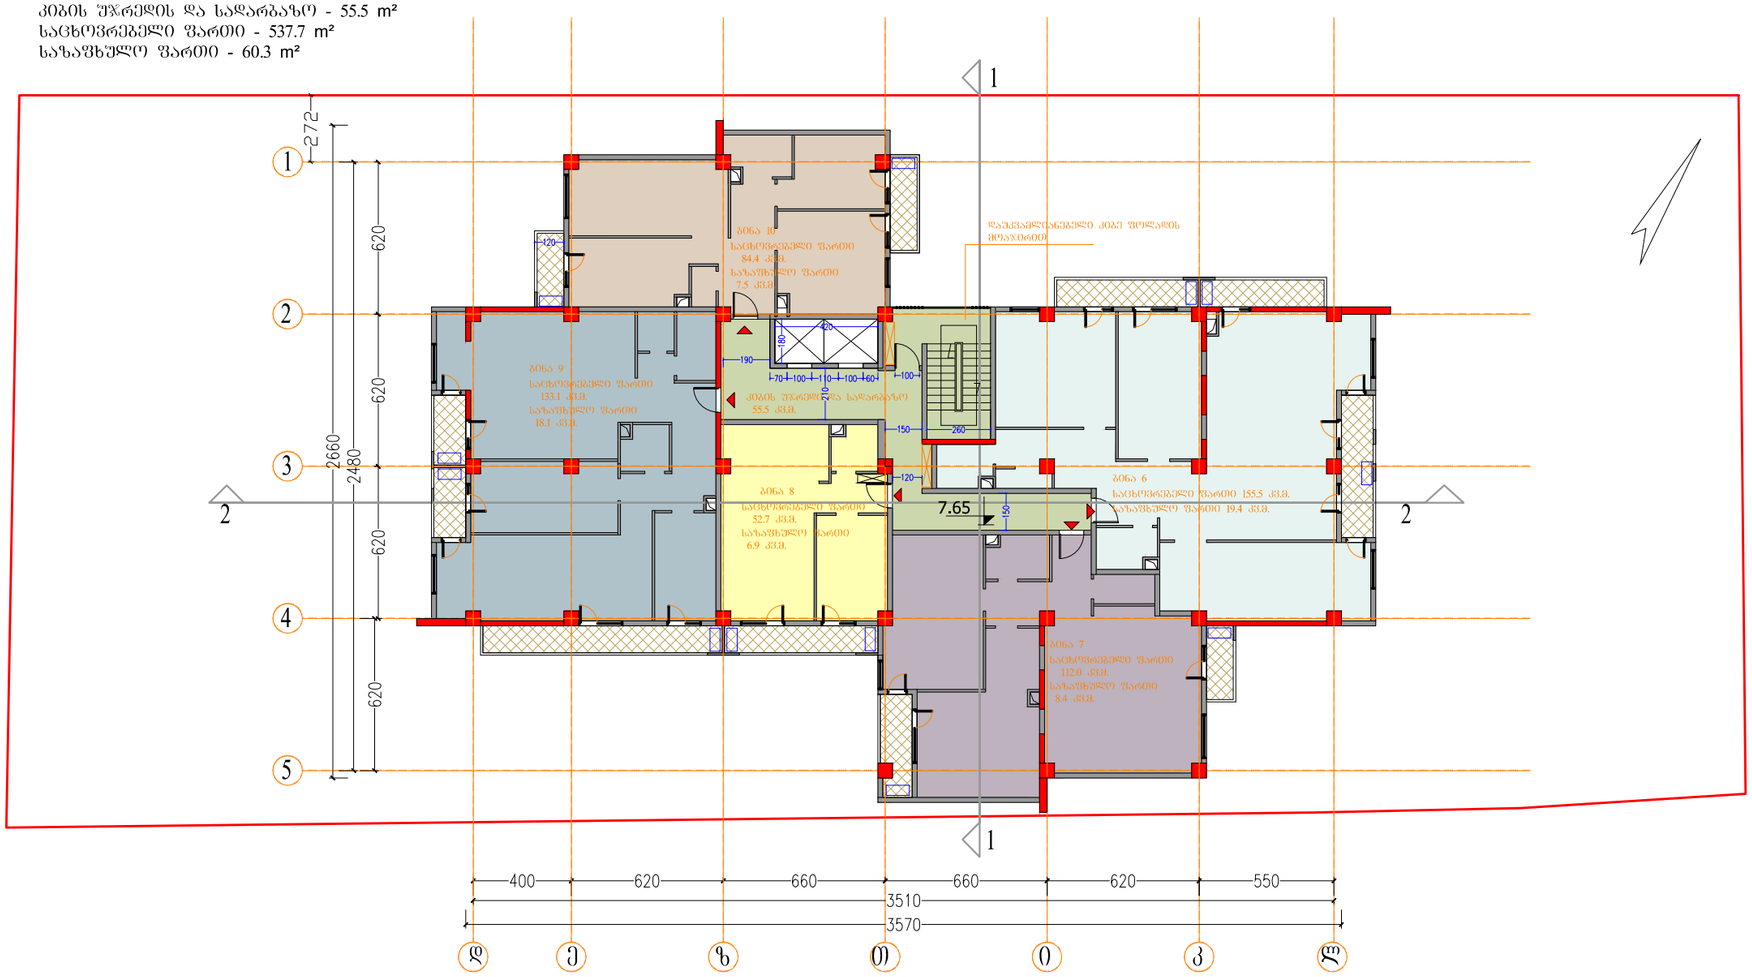

ფორმატი PAPER SIZE		პროექტის № PROJECT #
A-3		

პირობითი აღნიშვნები LEGEND

კონდიციონერების აბრეგატები

კ2-ის საანგარიშო ფართი

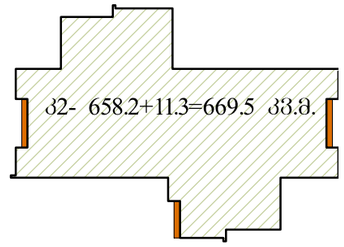

დამკვეთი CLIENT	შპს "კომფორტ პლიუსი"
პროექტი PROJECT	მრავალბინიანი საცხოვრებელი სახლი
მისამართი ADDRESS	ტრიკოტაჟის ქ. N3

	NAME	
დირექტორი	გ. ჭუმბურიძე	
მთ. არქიტექტორი	გ. ჭუმბურიძე	
ავტორი	გ. ჭუმბურიძე	
	ბ. კალანდაძე	
მთ. კონსტრუქტორი	ს. პაპაშვილი	
დაამუშავა	ბ. კალანდაძე	

GRC Ltd
Digomi IV/18/48
Tbilisi, Georgia
T: 252 08 10
E mail: grc_studio@yahoo.com

არქიტექტურული ნაწილი ARCHITECTURE

მასშტაბი SCALE	1:100	თარიღი DATE OF ISSUE	14.06.2017

ნახაზი DRWG.

კ სართულის გეგმა

პორექტირება REVISIONS

№	პორექტ. REV.	თარიღი DATE
1		
2		
3		
4		
5		
6		

ინდექსი INDEX ფურც. PAGES

IV სართული 10.80

კიბის შრედის და სადარბაზო - 55.5 m²
საცხოვრებელი ფართი - 537.7 m²
სახაფხულო ფართი - 65.7 m²

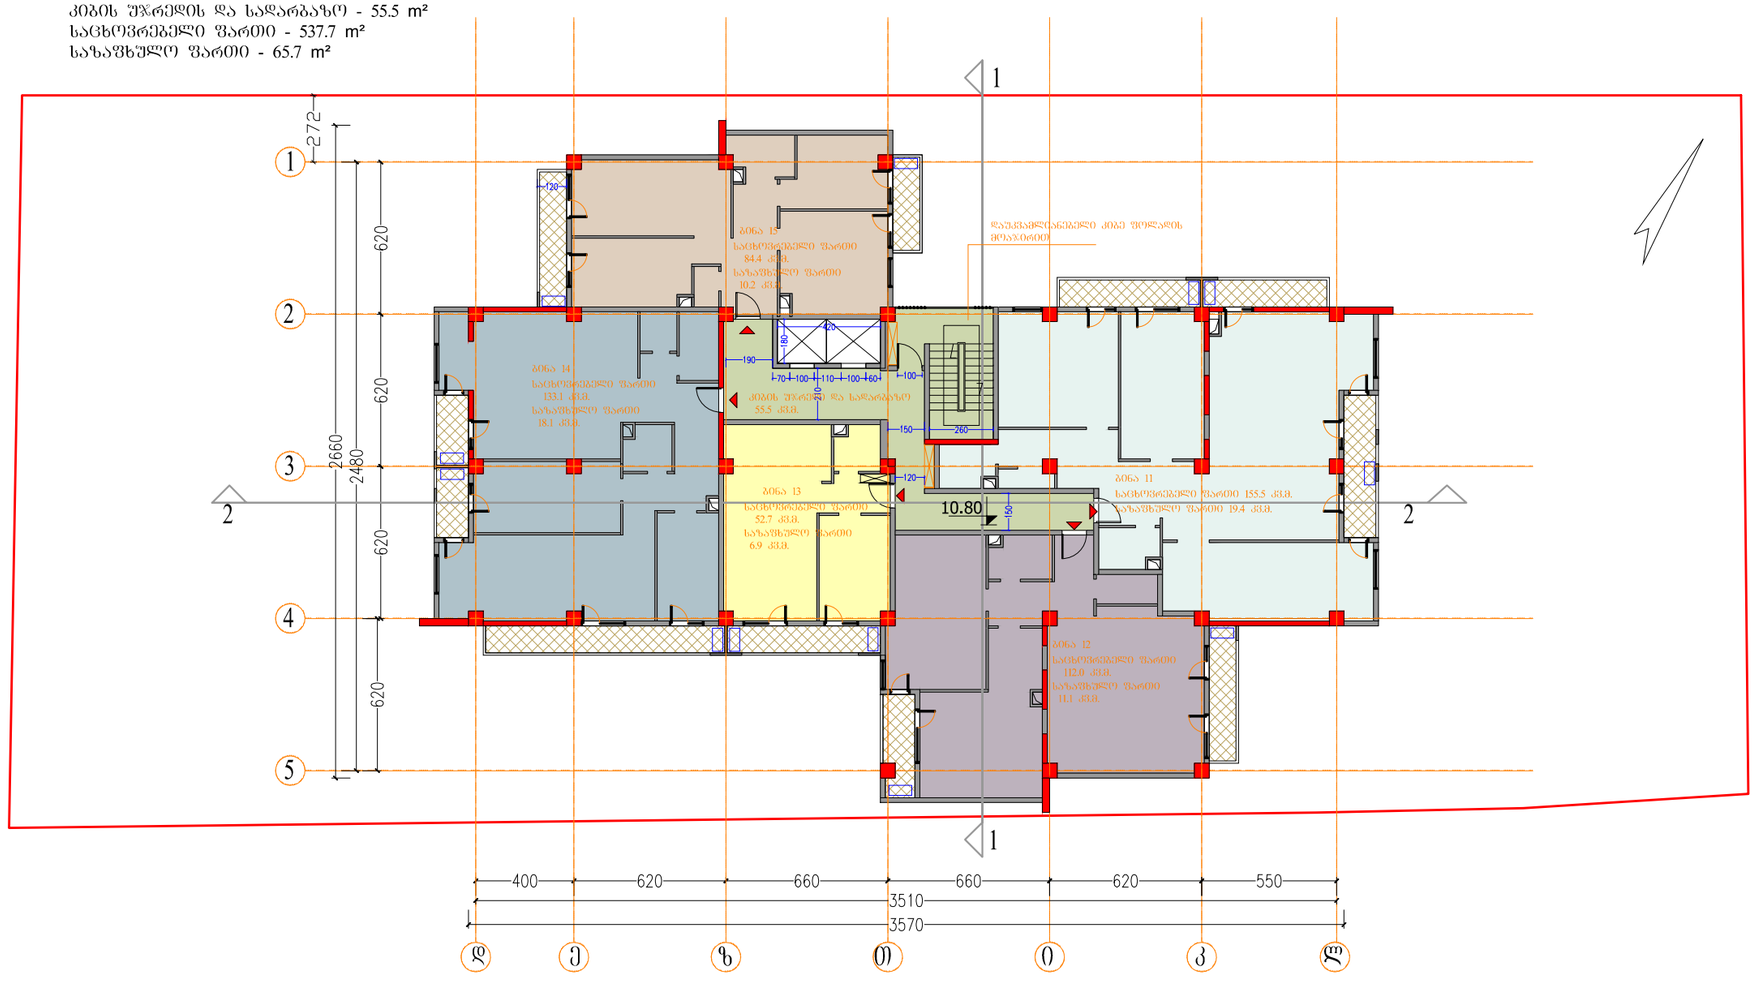

ფორმატი
PAPER SIZE
A-3

პროექტის №
PROJECT #

პირობითი აღნიშვნები LEGEND

კონდიციონერების აბრეგატები

კ2-ის საანგარიშო ფართი

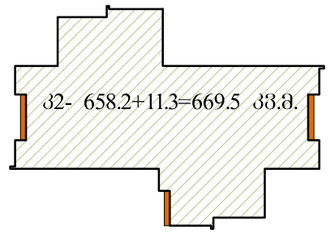

დამკვეთი
CLIENT
შპს "კომფორტ პლიუსი"

პროექტი
PROJECT
მრავალბინიანი
საცხოვრებელი სახლი

მისამართი
ADDRESS
ტრიკოტაჟის ქ. N3

	NAME	
დირექტორი	გ. ჭუმბურიძე	
მთ. არქიტექტორი	გ. ჭუმბურიძე	
ავტორი	გ. ჭუმბურიძე	
	ბ. კალანდაძე	
მთ. კონსტრუქტორი	ს. პაპაშვილი	
დაამუშავა	ბ. კალანდაძე	

GRC Ltd
Digomi IV/18/48
Tbilisi, Georgia
T: 252 08 10
E mail: grc_studio@yahoo.com

არქიტექტურული ნაწილი
ARCHITECTURE

მასშტაბი
SCALE

თარიღი
DATE OF ISSUE 14.06.2017

ნახაზი
DRWG.
4 სართულის გეგმა

პროექტირება REVISIONS

№	პროექტ. REV.	თარიღი DATE
1		
2		
3		
4		
5		
6		

ინდექსი INDEX ფურც. PAGES

V სართული 13.95

კიბის უჯრედის და სადარბაზო - 55.5 m²
საცხოვრებელი ფართი - 537.7 m²
საზაფხულო ფართი - 60.3 m²



ფორმატი
PAPER SIZE
A-3

პროექტის №
PROJECT #

პირობითი აღნიშვნები LEGEND

კონდიციონერების აბრეგატები

კ2-ის საანგარიშო ფართი

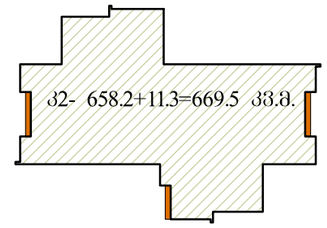

დამკვეთი
CLIENT
შპს "კომფორტ პლიუსი"

პროექტი
PROJECT
მრავალბინიანი საცხოვრებელი სახლი

მისამართი
ADDRESS
ტრიკოტაჟის ქ. N3

	NAME	
დირექტორი	გ. ჭუმბურიძე	
მთ. არქიტექტორი	გ. ჭუმბურიძე	
ავტორი	გ. ჭუმბურიძე	
	ბ. კალანდაძე	
მთ. კონსტრუქტორი	ს. პაპაშვილი	
დაამუშავა	ბ. კალანდაძე	

GRC Ltd
Digomi IV/18/48
Tbilisi, Georgia
T: 252 08 10
E mail: grc_studio@yahoo.com

არქიტექტურული ნაწილი
ARCHITECTURE

მასშტაბი SCALE 1:100

თარიღი DATE OF ISSUE 14.06.2017

ნახაზი DRWG.
5 სართულის გეგმა

პროექტირება REVISIONS

№	პროექტ. REV.	თარიღი DATE
1		
2		
3		
4		
5		
6		

ინდექსი INDEX | ფურც. PAGES

VI სართული 17.10

კიბის უჯრედის და სადარბაზო - 55.5 m²
საცხოვრებელი ფართი - 549.2 m²
სახაფხულო ფართი - 76.7 m²

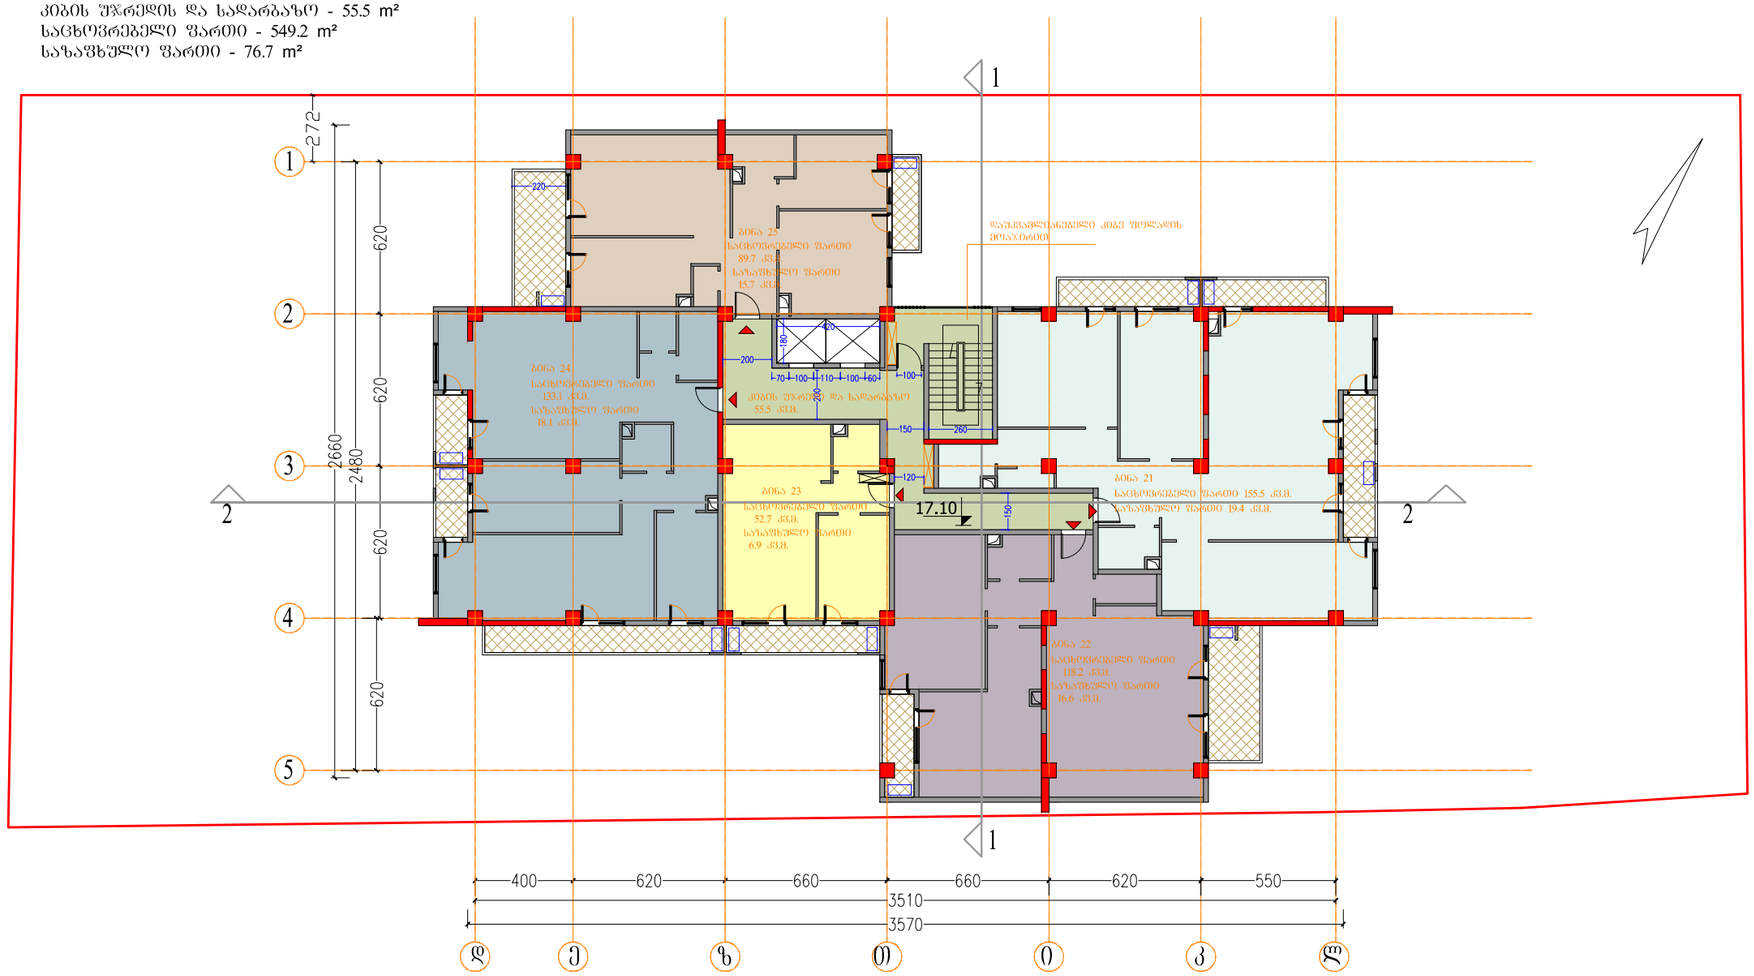

ფორმატი PAPER SIZE		პროექტის № PROJECT #
A-3		

პირობითი აღნიშვნები LEGEND

კონდიციონერების აბრეზატები

კ2-ის საანგარიშო ფართი

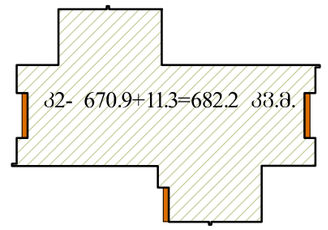

დამკვეთი CLIENT	შპს "კომფორტ პლიუსი"
პროექტი PROJECT	მრავალბინიანი საცხოვრებელი სახლი
მისამართი ADDRESS	ტრიკოტაჟის ქ. N3

	NAME	
დირექტორი	გ. ჭუმბურიძე	
მთ. არქიტექტორი	გ. ჭუმბურიძე	
ავტორი	გ. ჭუმბურიძე	
	ბ. კალანდაძე	
მთ. კონსტრუქტორი	ს. პაპაშვილი	
დაამუშავა	ბ. კალანდაძე	

GRC Ltd
Digomi IV/18/48
Tbilisi, Georgia
T: 252 08 10
E mail: grc_studio@yahoo.com

არქიტექტურული ნაწილი ARCHITECTURE

მასშტაბი SCALE	1:100	თარიღი DATE OF ISSUE	14.06.2017

ნახაზი DRWG. ბ სართულის გეგმა

პორექტირება REVISIONS

№	პორექტ. REV.	თარიღი DATE
1		
2		
3		
4		
5		
6		

ინდექსი INDEX	ფურც. PAGES

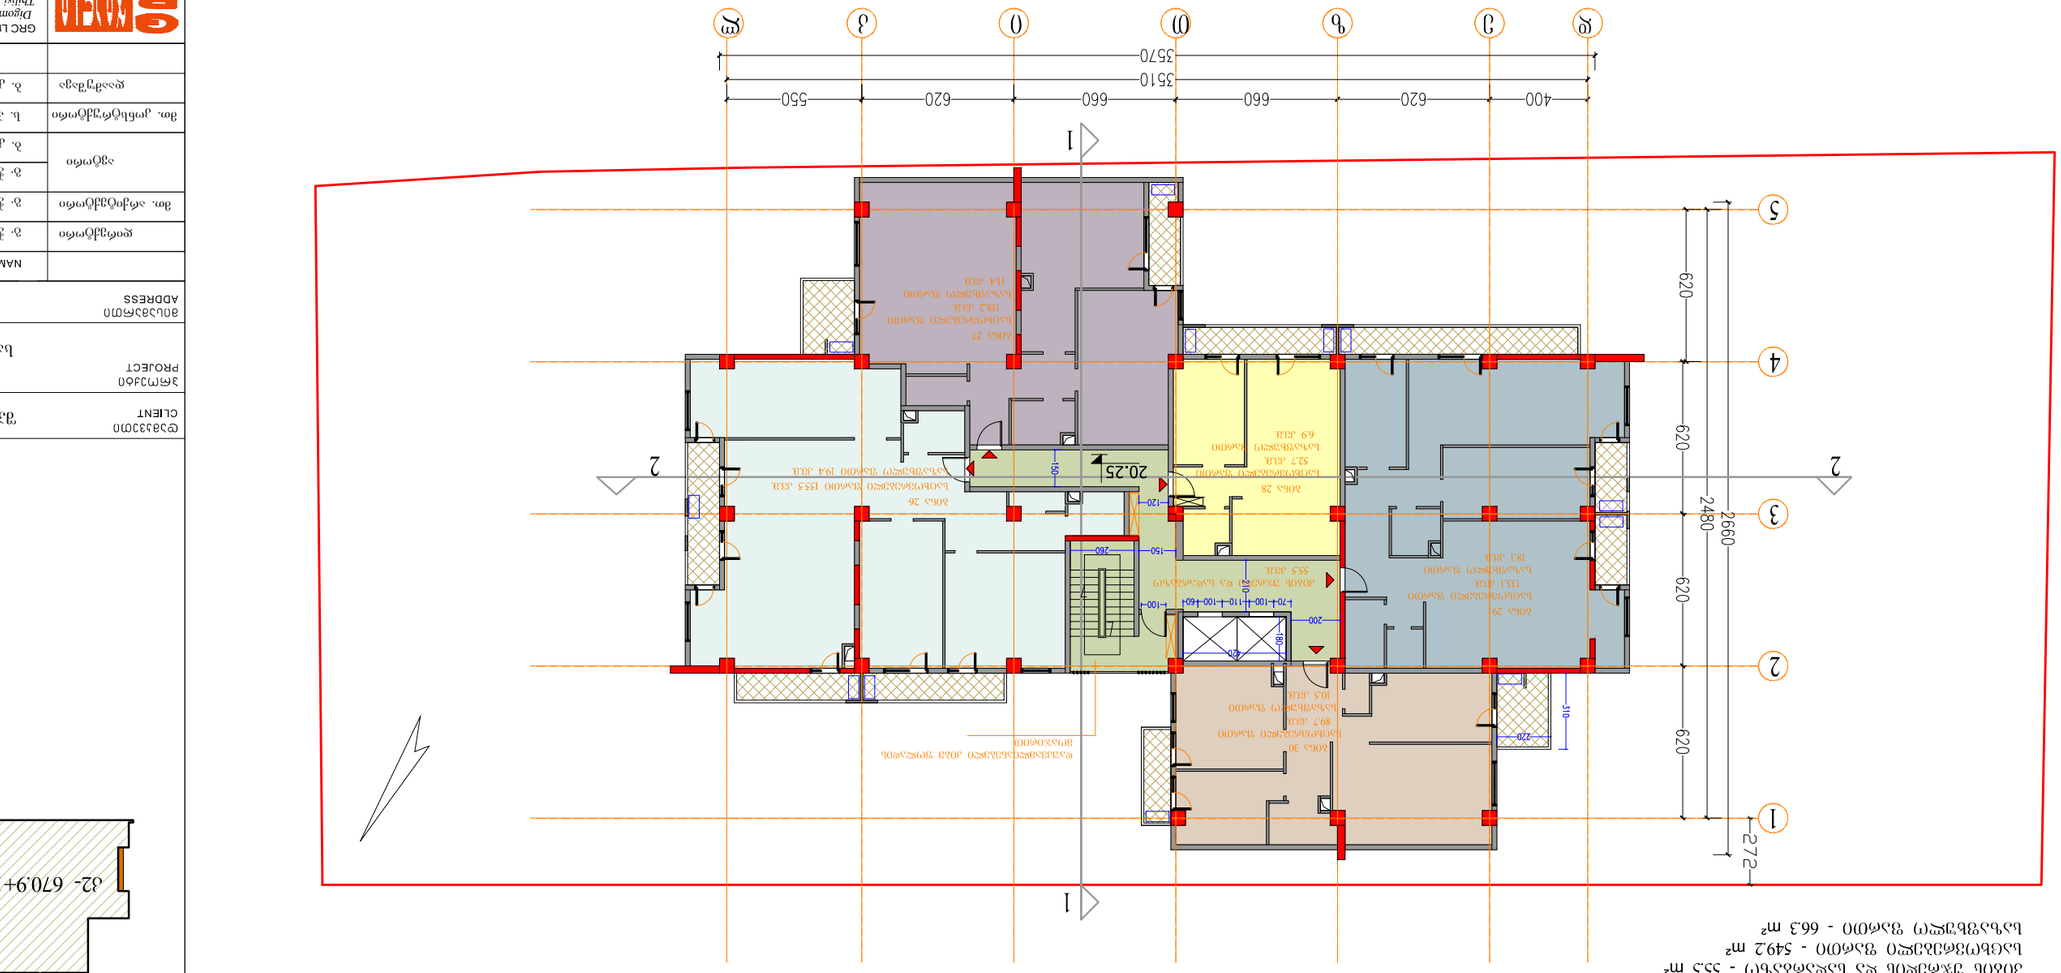
1
2
3
4
5
400
620
660
660
620
550
3570
3510
Ա
Բ
Գ
Դ
Ե
Զ
620
620
620
272
2480
2660
20.25
150
120
150
260
260
180
20
200
70
100
110
100
60
100
220
510
ՀԱՄԱՐ ՏԱՆԻՔԱՅԻՆ ՇԵՆՔ
ՀԱՐԿԱՅԻՆ ՏԱՆԻ

VIII სართული 23.40

ჯამური ფართობი და სართობრივი ფართობი - 55.5 მ²
სულ(უვიწროესი ფართი - 551.6 მ²
სართობრივი ფართი - 76.7 მ²

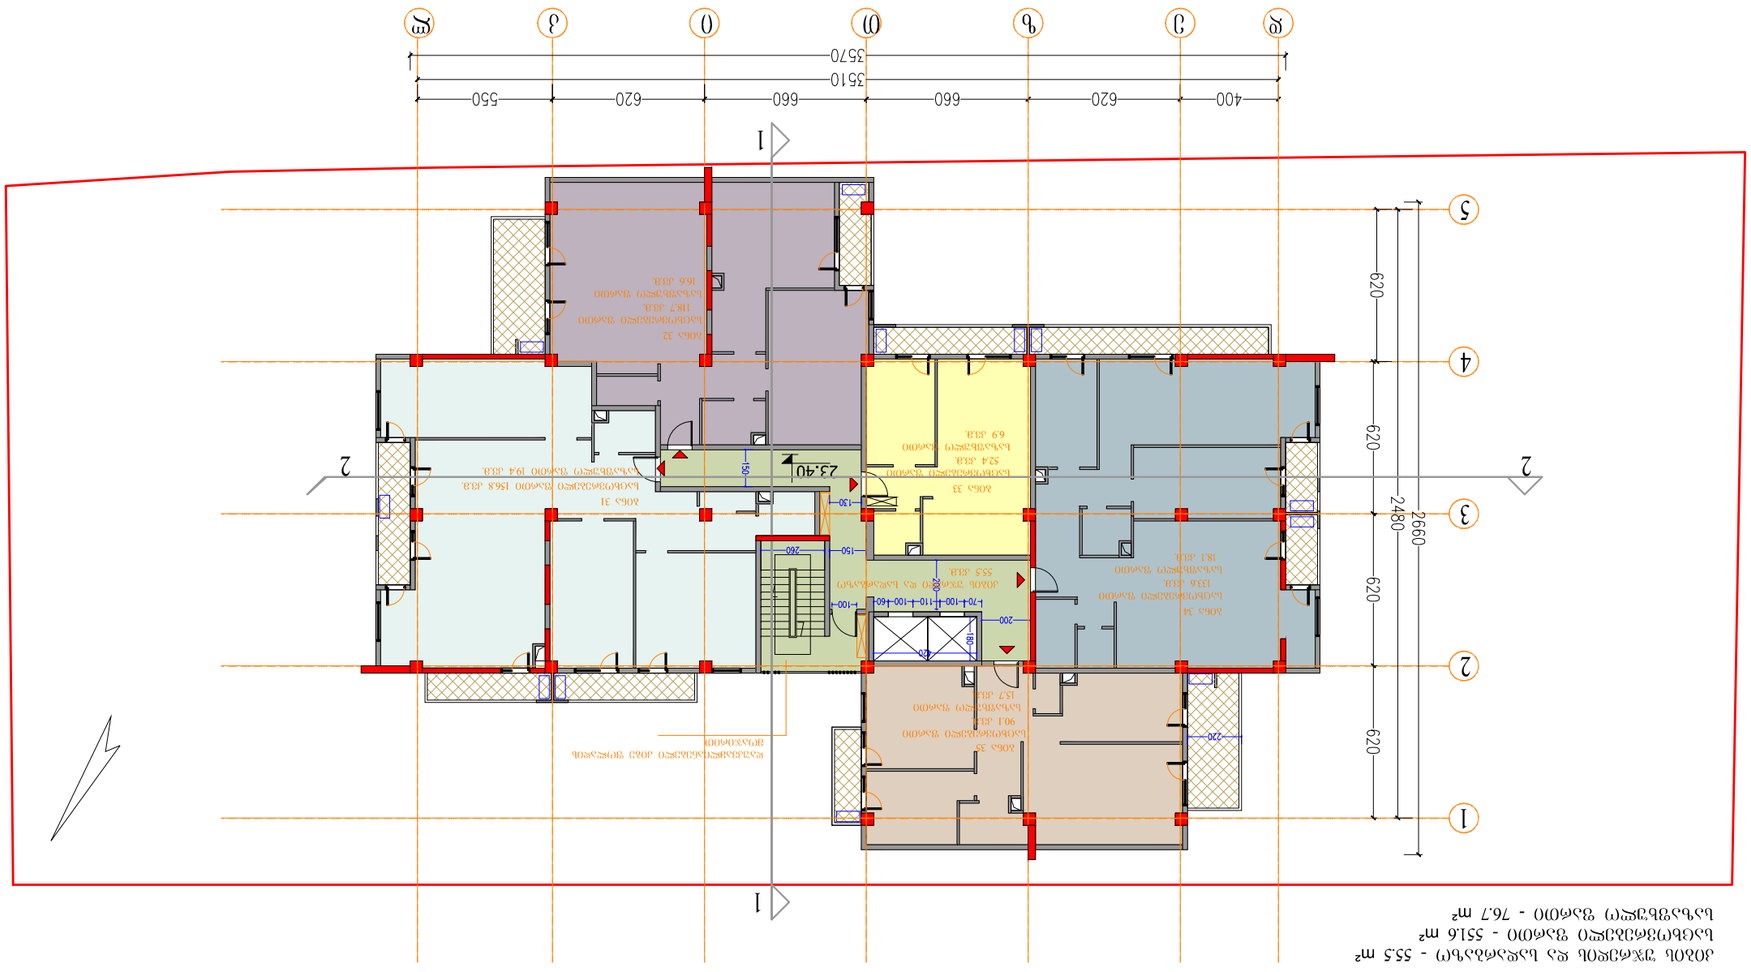

ა2-ის სართობრივი ფართი

ა2- 670.9+11.3=682.2 კვ.მ.

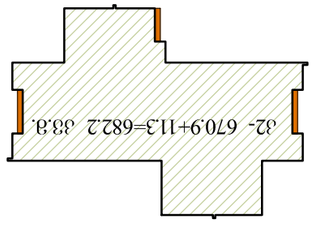

ელექტრონული ხელმოწერის ადგილი

ფურცლის ნომერი PAPER SIZE		პროექტის № PROJECT #
A-3		

ნიმუშის ლეგენდა LEGEND

IX სართული 26.55

კიბის უჯრედის და სადარბაზო - 55.5 m²
საცხოვრებელი ფართი - 551.6 m²
სახაფხულო ფართი - 66.3 m²

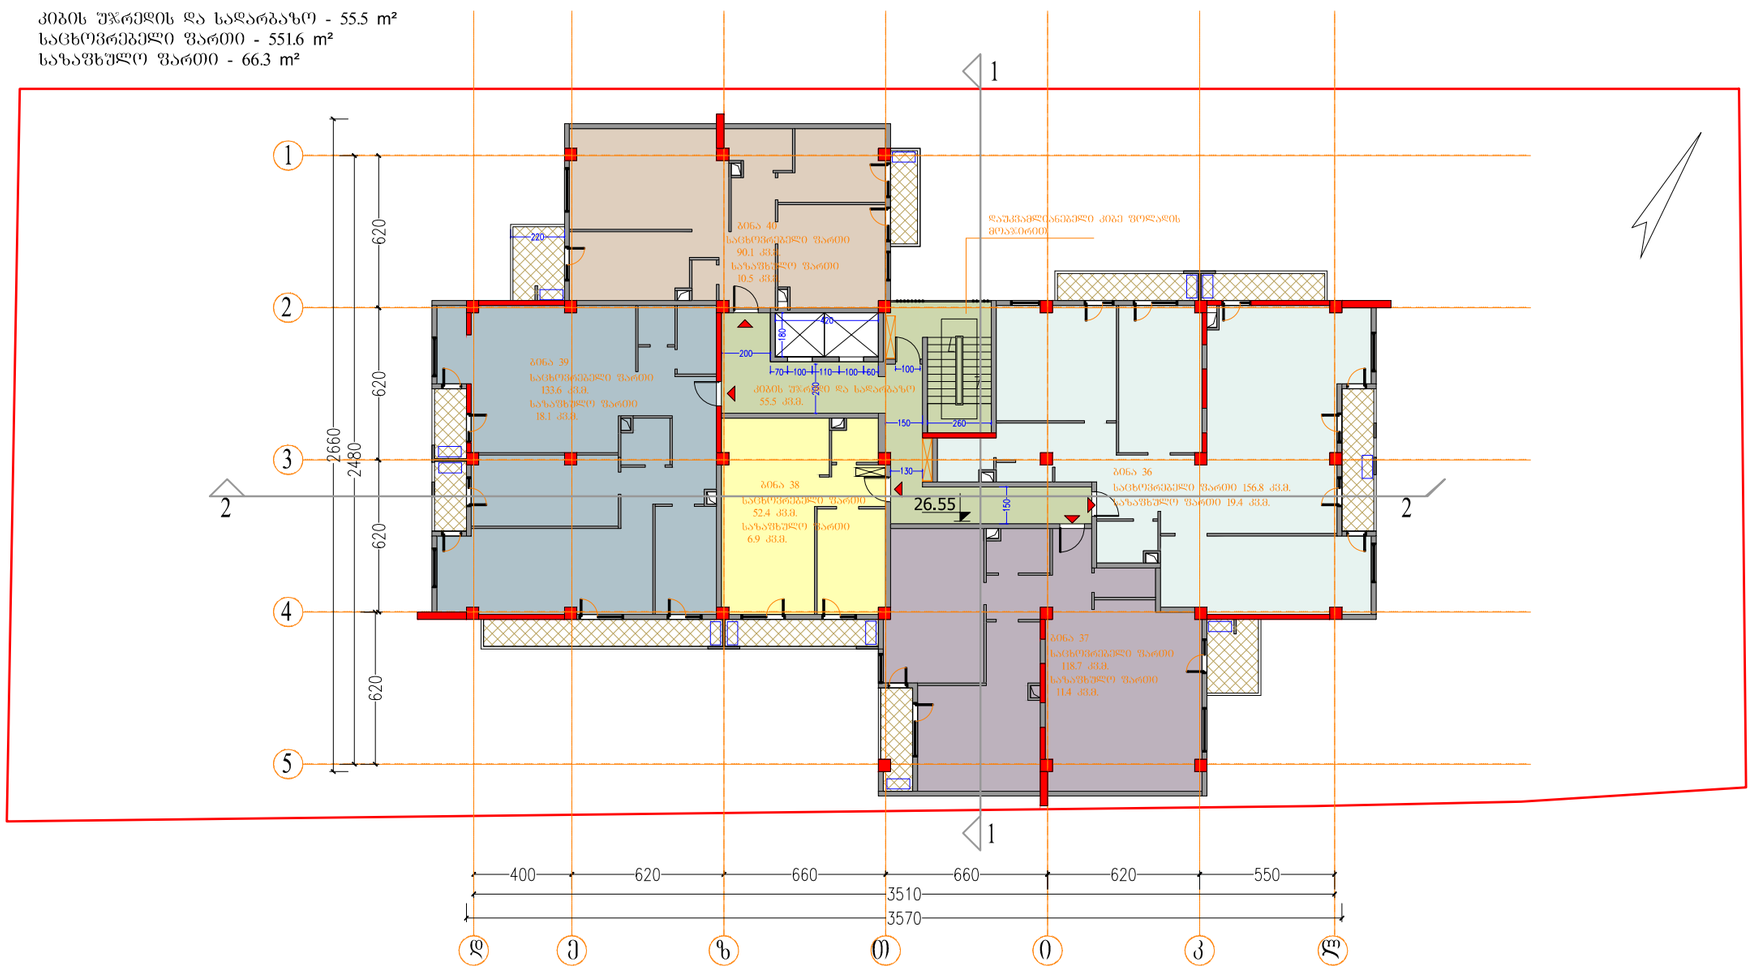

ფორმატი
PAPER SIZE
A-3

პროექტის №
PROJECT #

ვიზუალური აღნიშვნები LEGEND

კონდიციონერების აბრეზატები

კ2-ის საანგარიშო ფართი

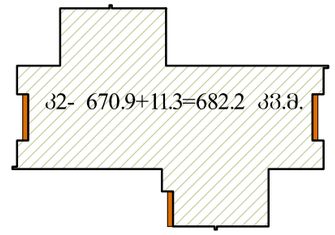

დამკვეთი
CLIENT
შპს "კომფორტ პლიუსი"

პროექტი
PROJECT
მრავალბინიანი
საცხოვრებელი სახლი

მისამართი
ADDRESS

	NAME	
დირექტორი	გ. ჭუმბურიძე	
მთ. არქიტექტორი	გ. ჭუმბურიძე	
ავტორი	გ. ჭუმბურიძე	
	ბ. კალანდაძე	
მთ. კონსტრუქტორი	ს. პაპაშვილი	
დაამუშავა	ბ. კალანდაძე	

GRC Ltd
Digomi IV/18/48
Tbilisi, Georgia
T: 252 08 10
E mail: grc_studio@yahoo.com

არქიტექტურული ნაწილი
ARCHITECTURE

მასშტაბი SCALE 1:100

თარიღი DATE OF ISSUE 15.04.2016

ნახაზი DRWG.

9 სართულის გეგმა

პორექტირება REVISIONS

№	პორექტ. REV.	თარიღი DATE
1		
2		
3		
4		
5		
6		

ინდექსი INDEX ფურც. PAGES

X სართული 29.70

კიბის უჯრედის და სადარბაზო - 55.5 m²
საცხოვრებელი ფართი - 551.6 m²
საზაფხულო ფართი - 76.7 m²

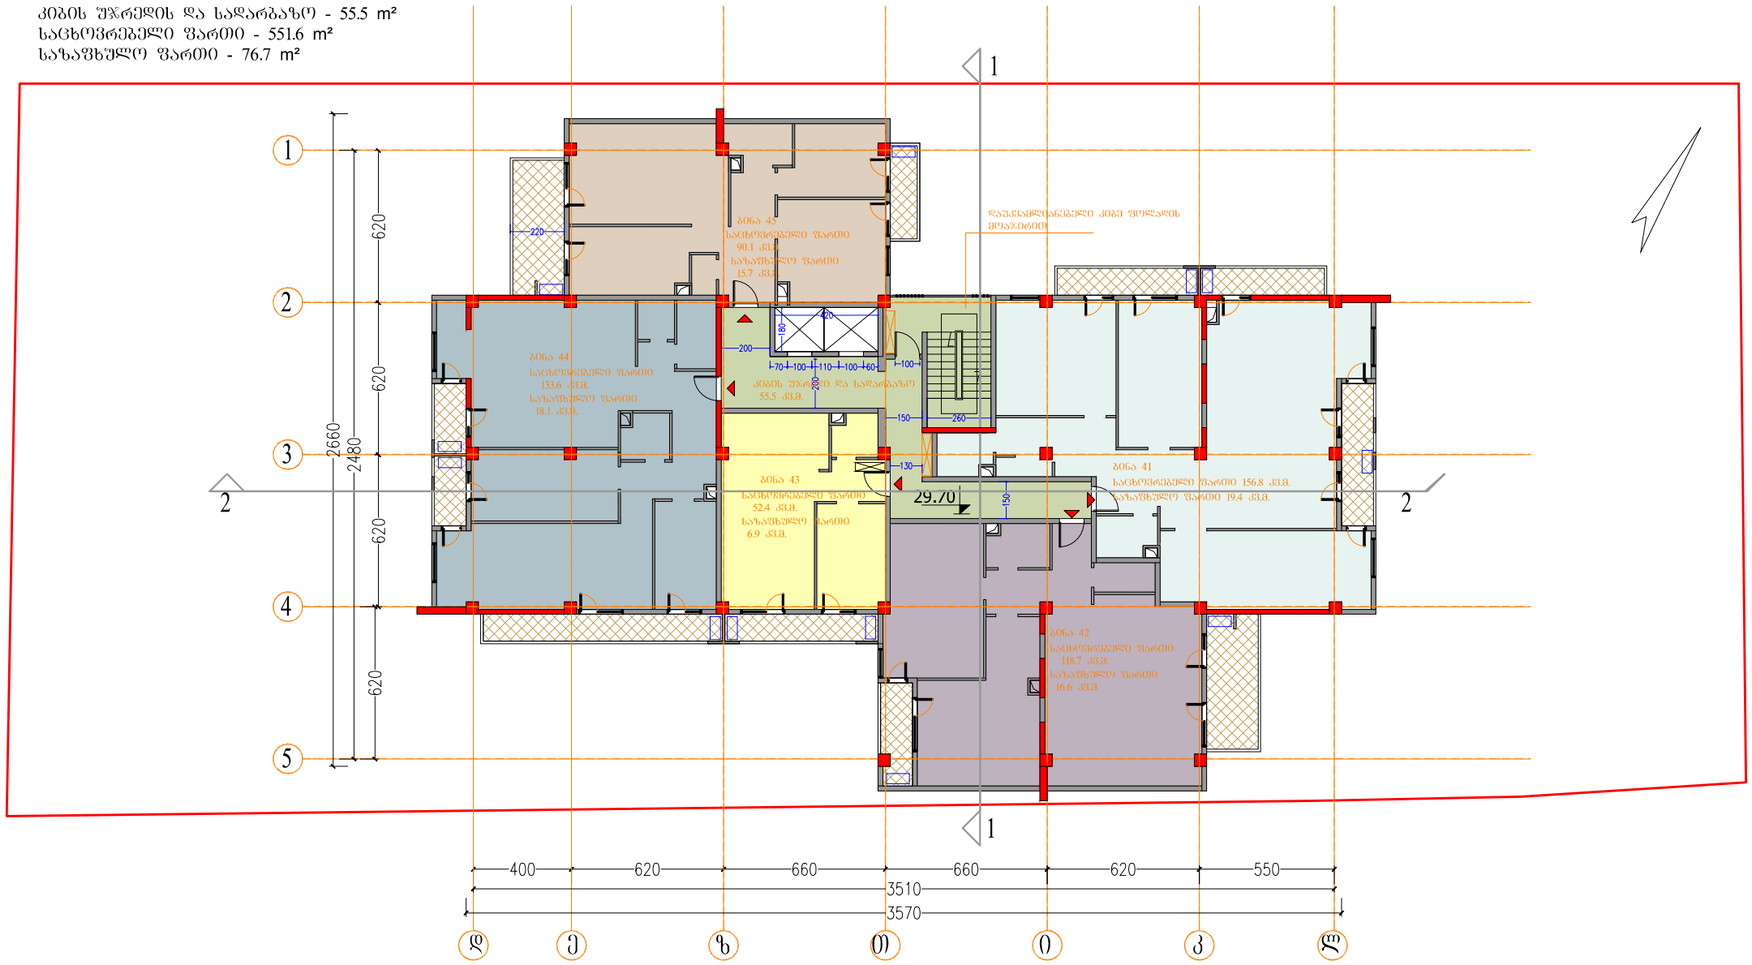

ფორმატი PAPER SIZE		პროექტის № PROJECT #
A-3		

პირობითი აღნიშვნები LEGEND

კონდიციონერების აბრეშატები

კ2-ის საანგარიშო ფართი

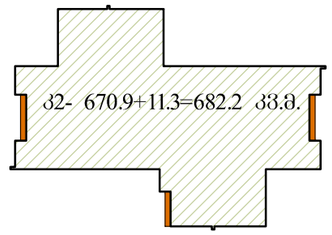

დამკვეთი CLIENT: შპს "კომფორტ პლიუსი"

პროექტი PROJECT: მრავალბინიანი საცხოვრებელი სახლი

მისამართი ADDRESS:

	NAME	
დირექტორი	გ. ჭუმბურიძე	
მთ. არქიტექტორი	გ. ჭუმბურიძე	
ავტორი	გ. ჭუმბურიძე	
	ბ. კალანდაძე	
მთ. კონსტრუქტორი	ს. პაპაშვილი	
დაამუშავა	ბ. კალანდაძე	

GRC Ltd
Digomi IV/18/48
Tbilisi, Georgia
T: 252 08 10
E mail: grc_studio@yahoo.com

არქიტექტურული ნაწილი ARCHITECTURE

მასშტაბი SCALE	1:100	თარიღი DATE OF ISSUE	14.06.2017

ნახაზი DRWG.

10 სართულის გეგმა

პორექტირება REVISIONS

№	პორექტ. REV.	თარიღი DATE
1		
2		
3		
4		
5		
6		

ინდექსი INDEX ფურც. PAGES

XI სართული 32.85

კიბის უჯრედის და სადარბაზო - 55.5 m²
საცხოვრებელი ფართი - 551.6 m²
საზაფხულო ფართი - 66.3 m²

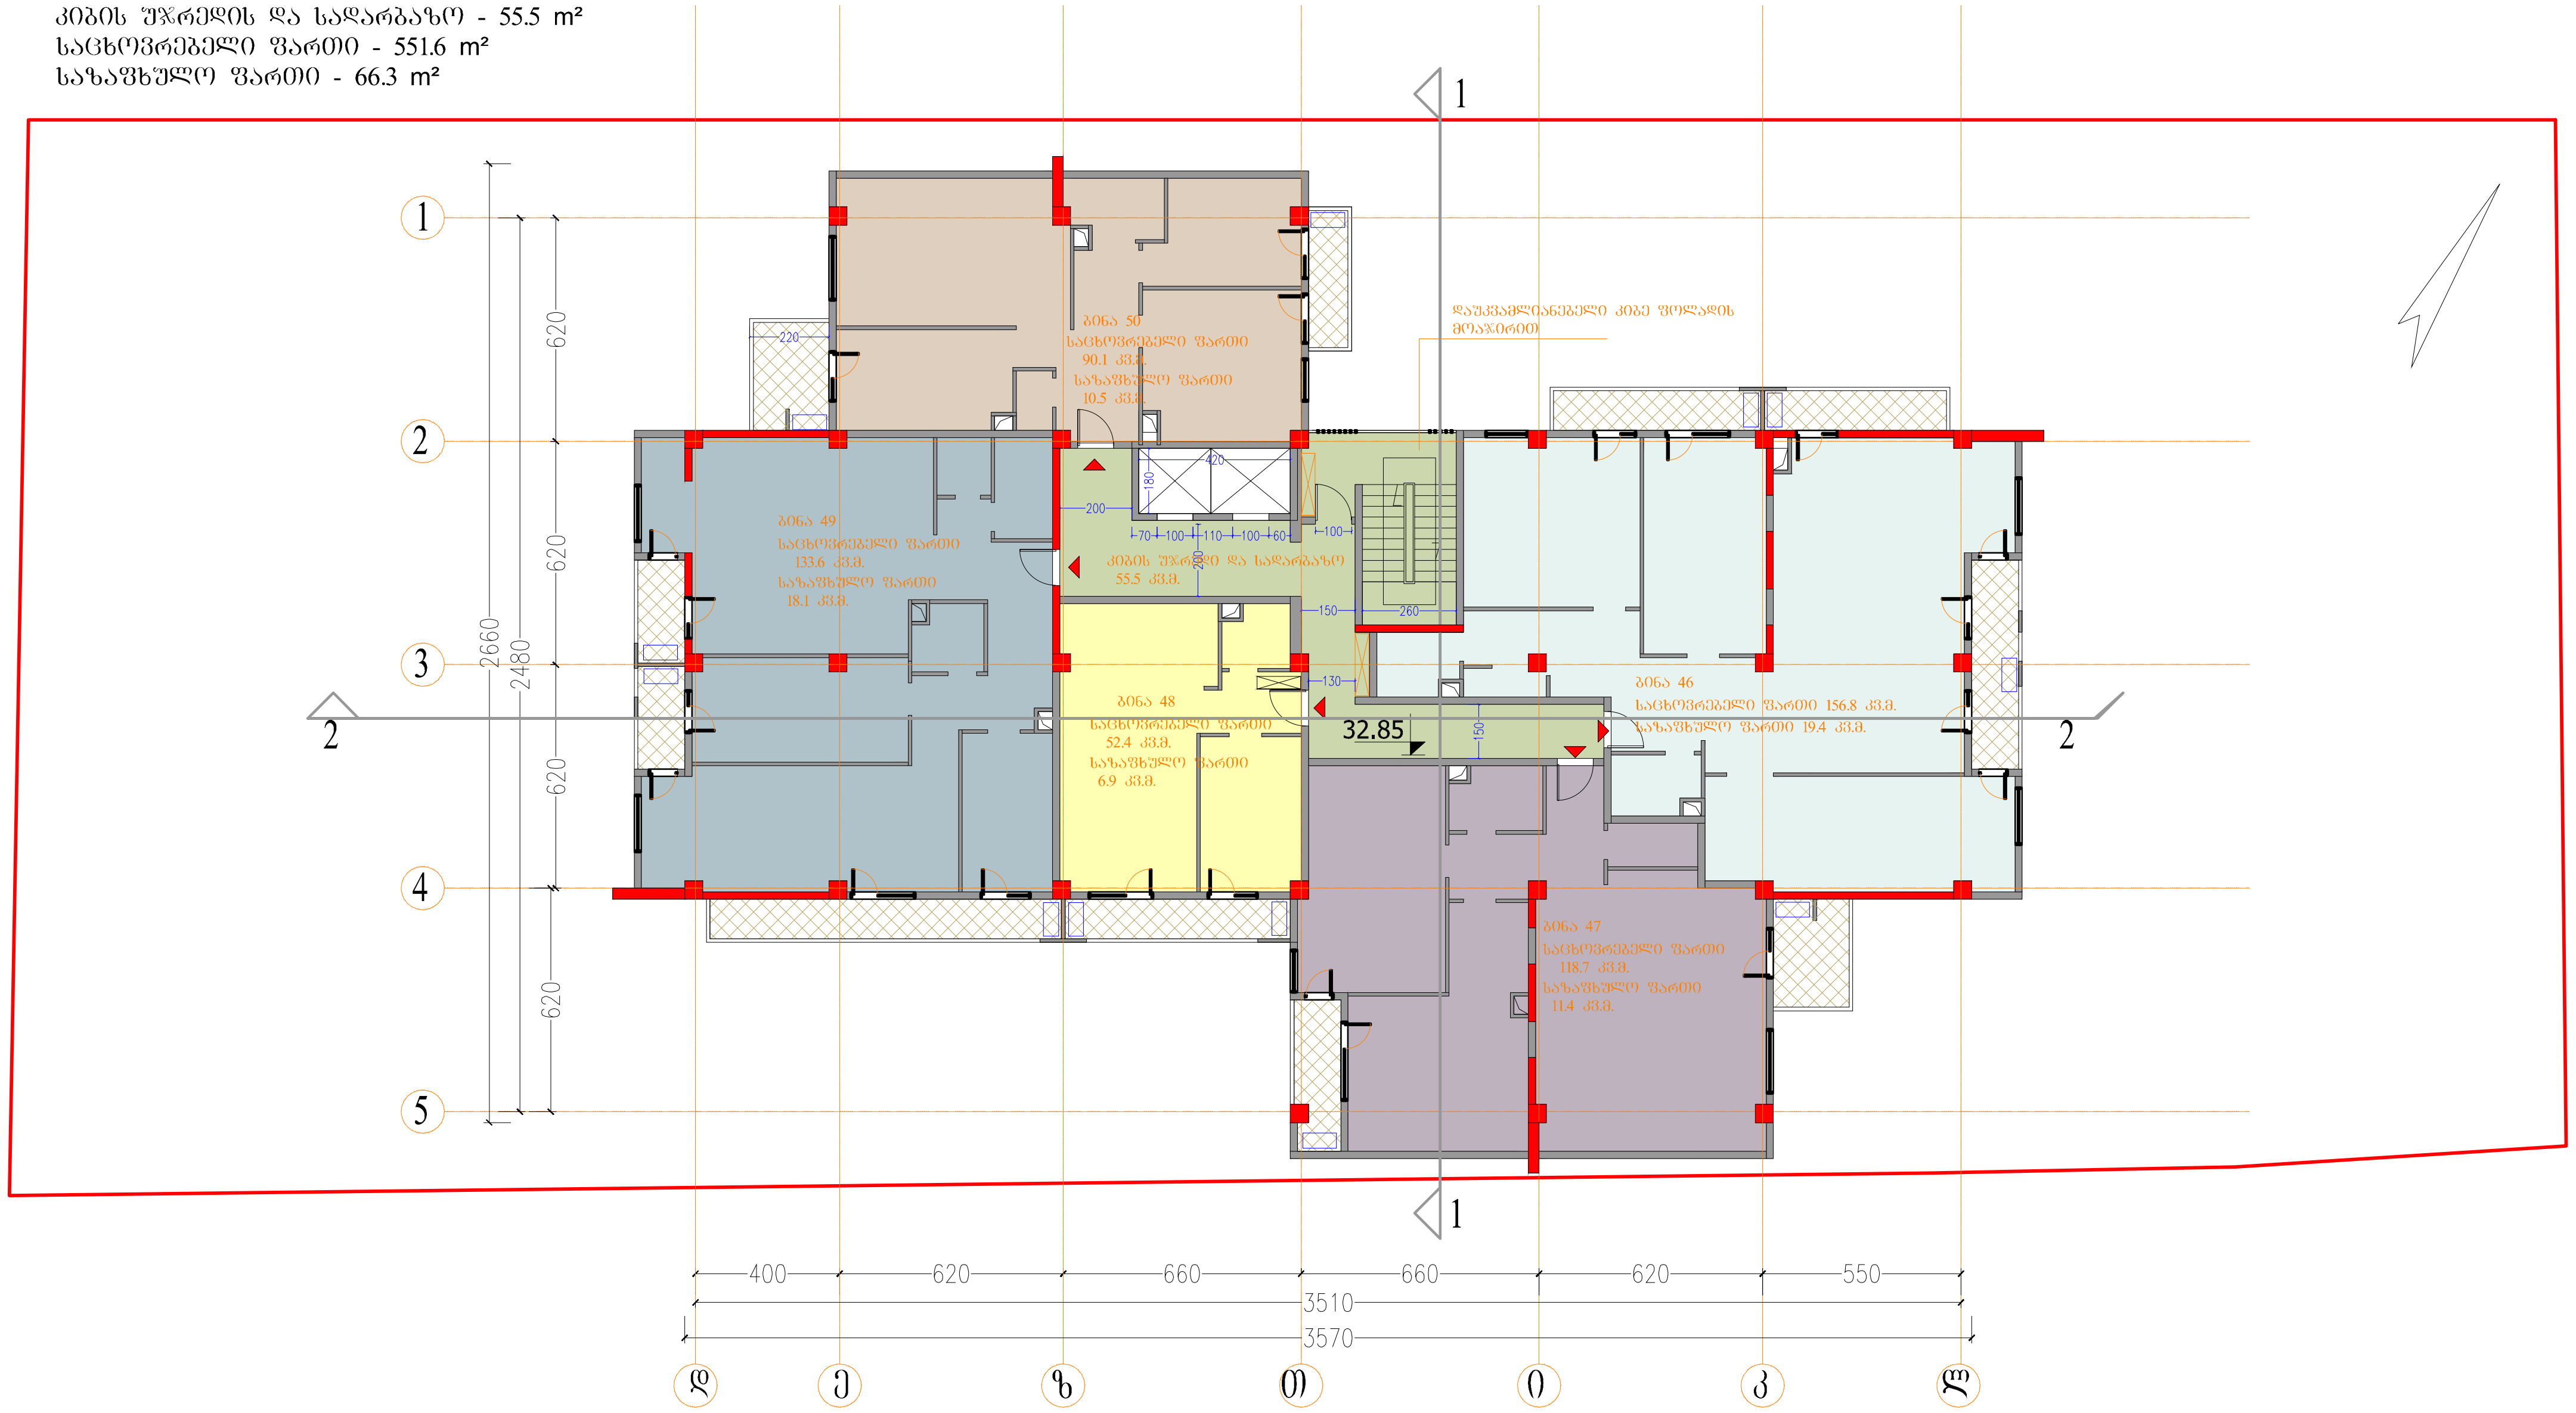

ფორმატი PAPER SIZE		პროექტის № PROJECT #
A-3		

პირობითი აღნიშვნები LEGEND

კონდიციონერის აგრეგატები

კ2-ის საანგარიშო ფართი

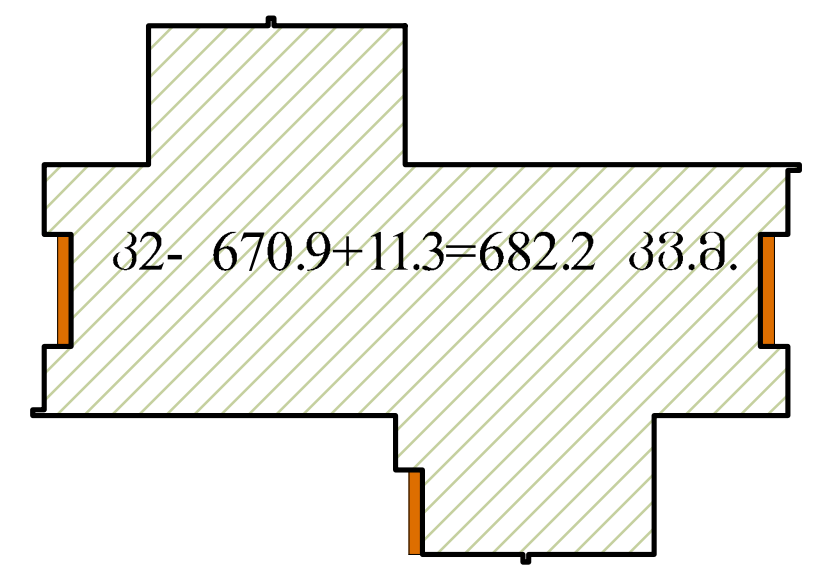

დამკვეთი CLIENT	შპს "კომფორტ პლიუსი"
პროექტი PROJECT	მრავალბინიანი საცხოვრებელი სახლი
მისამართი ADDRESS	

	NAME	
დირექტორი	გ. ჭუმბურიძე	
მთ. არქიტექტორი	გ. ჭუმბურიძე	
ავტორი	გ. ჭუმბურიძე	
	ბ. კალანდაძე	
მთ. კონსტრუქტორი	ს. პაპაშვილი	
დაამუშავა	ბ. კალანდაძე	

GRC Ltd
Digomi IV/18/48
Tbilisi, Georgia
T: 252 08 10
E mail: grc_studio@yahoo.com

არქიტექტურული ნაწილი
ARCHITECTURE

მასშტაბი SCALE	1:100	თარიღი DATE OF ISSUE	14.06.2017

ნახაზი DRWG.

11 სართულის გეგმა

კორექტირება REVISIONS

№	კორექტ. REV.	თარიღი DATE
1		
2		
3		
4		
5		
6		

ინდექსი INDEX	ფურც. PAGES

XII სართული 36.00

კიბის უჯრედის და სადარბაზო - 55.5 m²
საცხოვრებელი ფართი - 551.6 m²
საზაფხულო ფართი - 76.7 m²

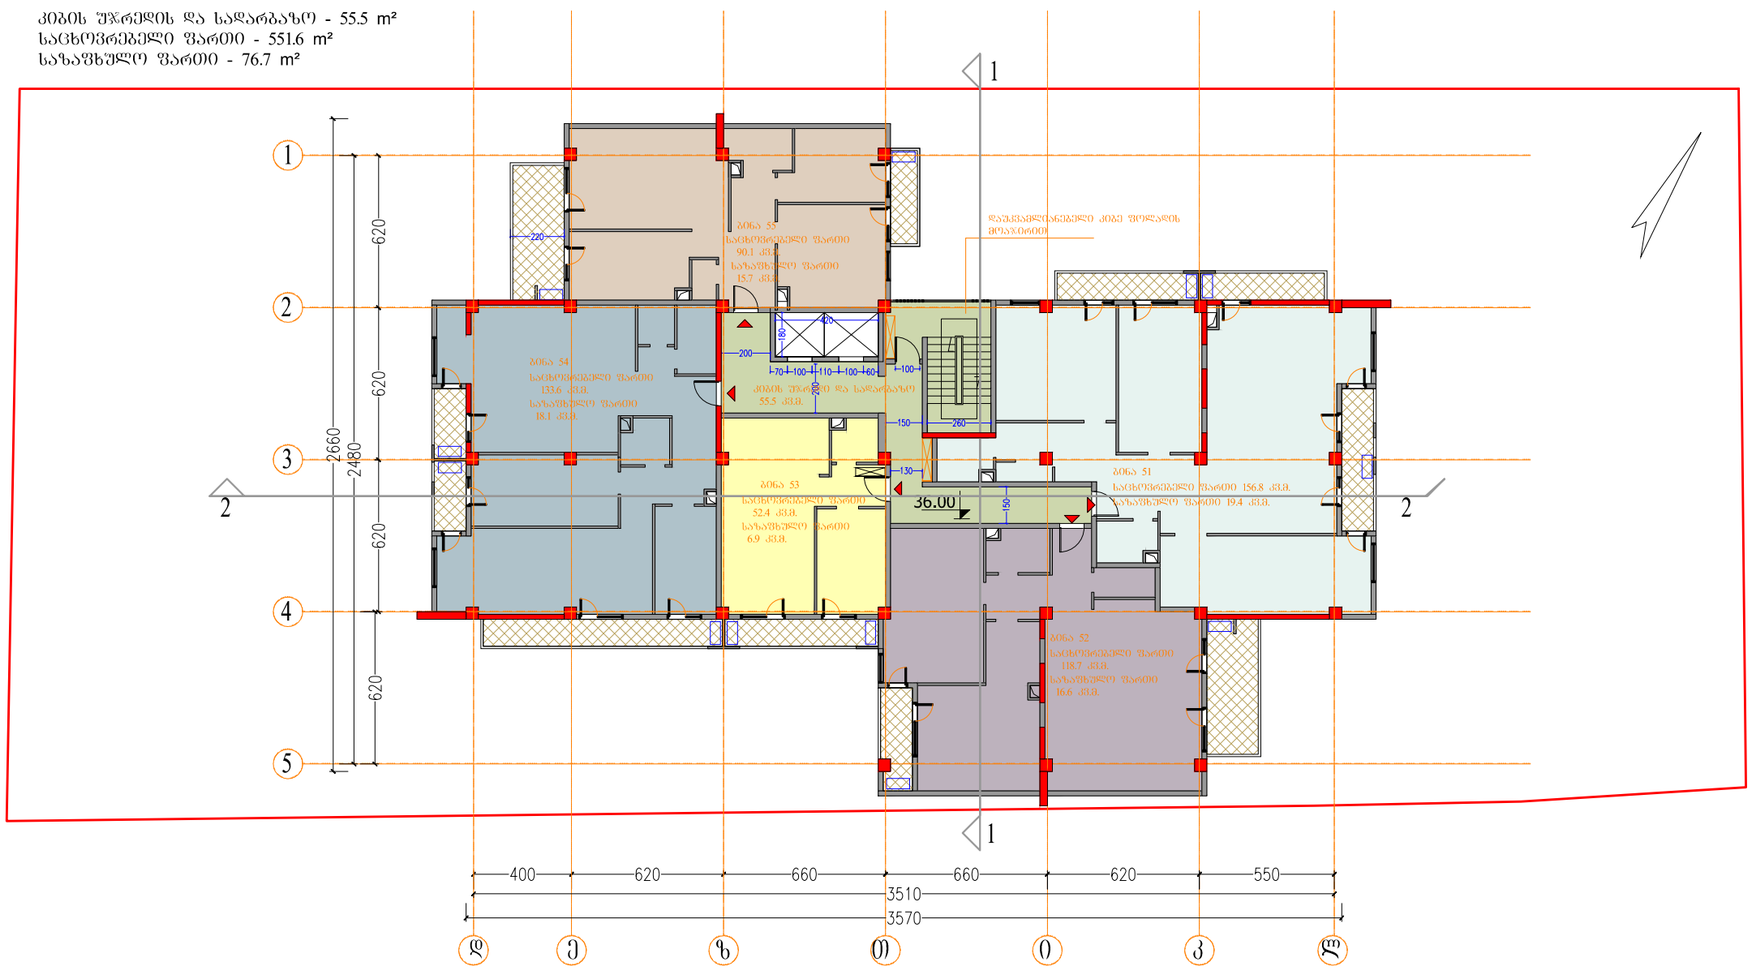

ფორმატი PAPER SIZE		პროექტის № PROJECT #
A-3		

პირობითი აღნიშვნები LEGEND

კონდიცირების აბრეშატები

კ2-ის საანგარიშო ფართი

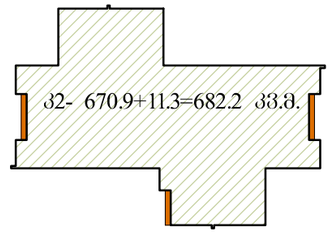

დამკვეთი CLIENT	შპს "კომფორტ პლიუსი"	
პროექტი PROJECT	მრავალბინიანი საცხოვრებელი სახლი	
მისამართი ADDRESS		
	NAME	
დირექტორი	გ. ჭუმბურიძე	
მთ. არქიტექტორი	გ. ჭუმბურიძე	
ავტორი	გ. ჭუმბურიძე	
	ბ. კალანდაძე	
მთ. კონსტრუქტორი	ს. პაპაშვილი	
დაამუშავა	ბ. კალანდაძე	

GRC Ltd
Digomi IV/18/48
Tbilisi, Georgia
T: 252 08 10
E mail: grc_studio@yahoo.com

არქიტექტურული ნაწილი
ARCHITECTURE

მასშტაბი SCALE	1:100	თარიღი DATE OF ISSUE	14.06.2017

ნახაზი DRWG.
12 სართულის გეგმა

პროექტირება REVISIONS

№	პროექტ. REV.	თარიღი DATE
1		
2		
3		
4		
5		
6		

ინდექსი INDEX ფურც. PAGES

XIII სართული 39.15

კიბის უჯრედის და სადარბაზო - 55.5 m²
საცხოვრებელი ფართი - 551.6 m²
საზაფხულო ფართი - 66.3 m²

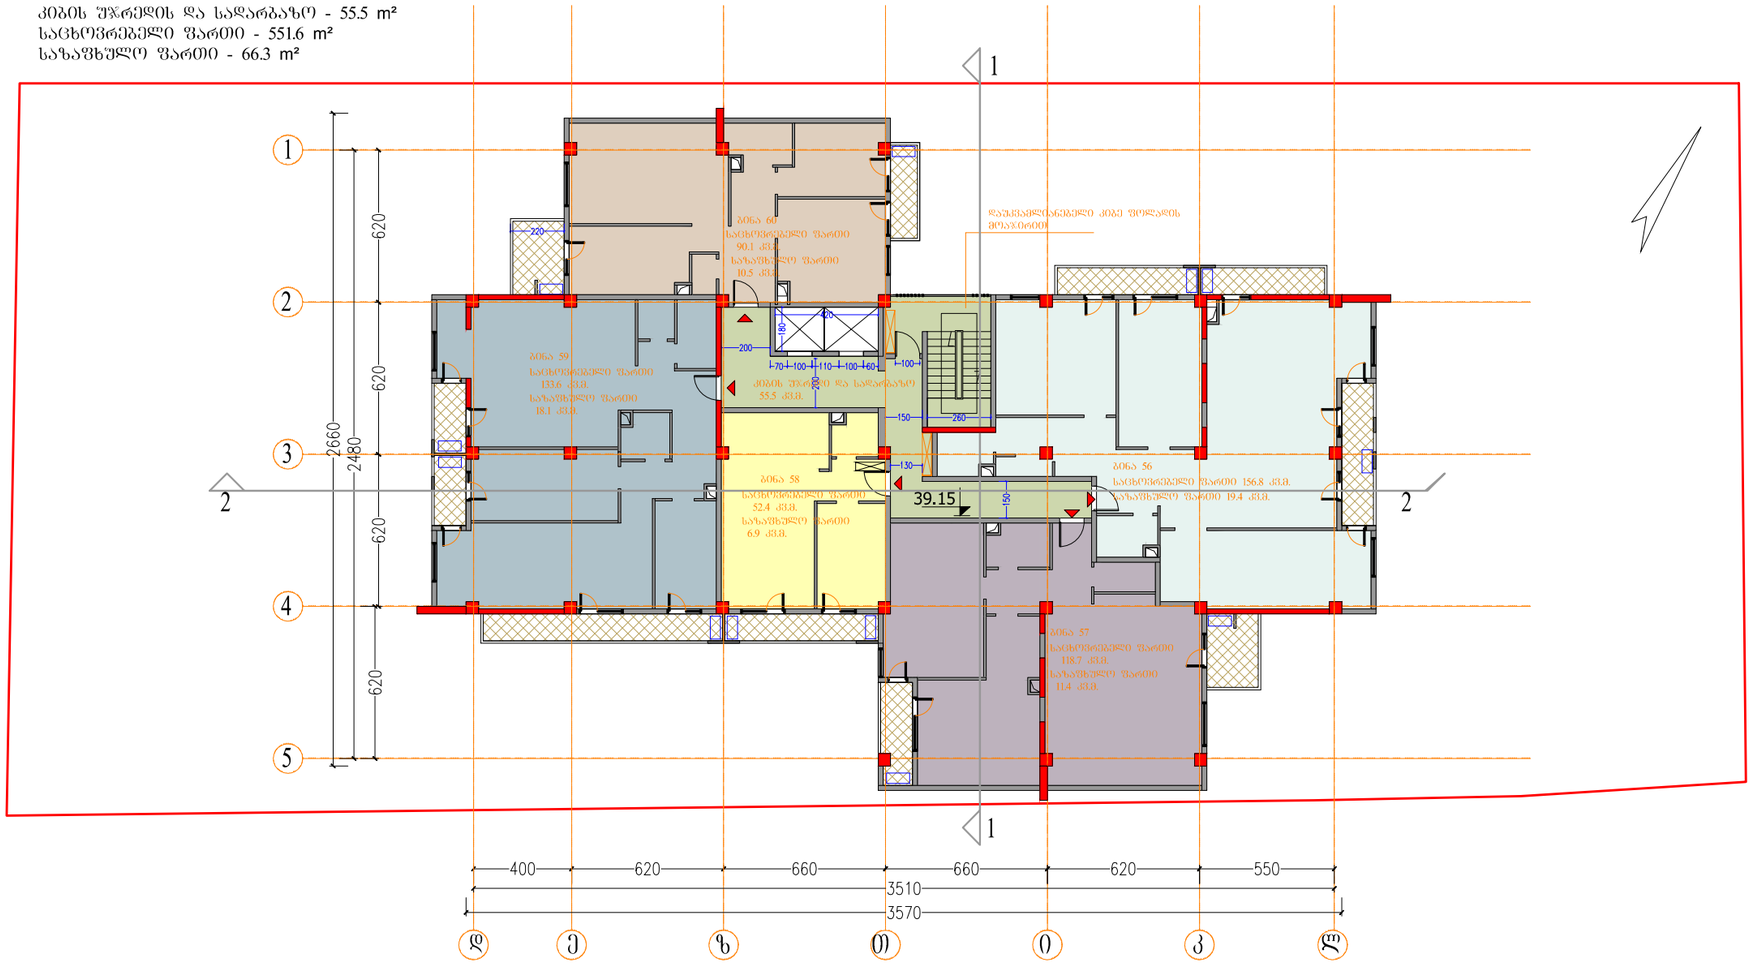

ფორმატი PAPER SIZE		პროექტის № PROJECT #
A-3		

პირობითი აღნიშვნები LEGEND

კონდიციონერების აბრეშატები

კ2-ის საანგარიშო ფართი

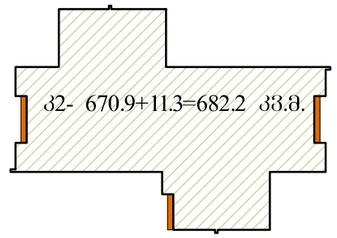

დამკვეთი CLIENT	შპს "კომფორტ პლიუსი"
პროექტი PROJECT	მრავალბინიანი საცხოვრებელი სახლი
მისამართი ADDRESS	

	NAME	
დირექტორი	გ. ჭუმბურიძე	
მთ. არქიტექტორი	გ. ჭუმბურიძე	
ავტორი	გ. ჭუმბურიძე	
	ბ. კალანდაძე	
მთ. კონსტრუქტორი	ს. პაპაშვილი	
დაამუშავა	ბ. კალანდაძე	

GRC Ltd
Digomi IV/18/48
Tbilisi, Georgia
T: 252 08 10
E mail: grc_studio@yahoo.com

არქიტექტურული ნაწილი
ARCHITECTURE

მასშტაბი SCALE	1:100	თარიღი DATE OF ISSUE	14.06.2017

ნახაზი DRWG.

13 სართულის გეგმა

პორექტირება REVISIONS

№	პორექტ. REV.	თარიღი DATE
1		
2		
3		
4		
5		
6		

ინდექსი INDEX	ფურც. PAGES

ფორმატი PAPER SIZE		პროექტის № PROJECT #
A-3		

პირობითი აღნიშვნები LEGEND

კონდიციონერების აგრეგატები

XIV სართული 42.30

კიბის უჯრედის და სადარბაზო - 55.5 m²
საცხოვრებელი ფართი - 540.0 m²
საზაფხულო ფართი - 76.7 m²

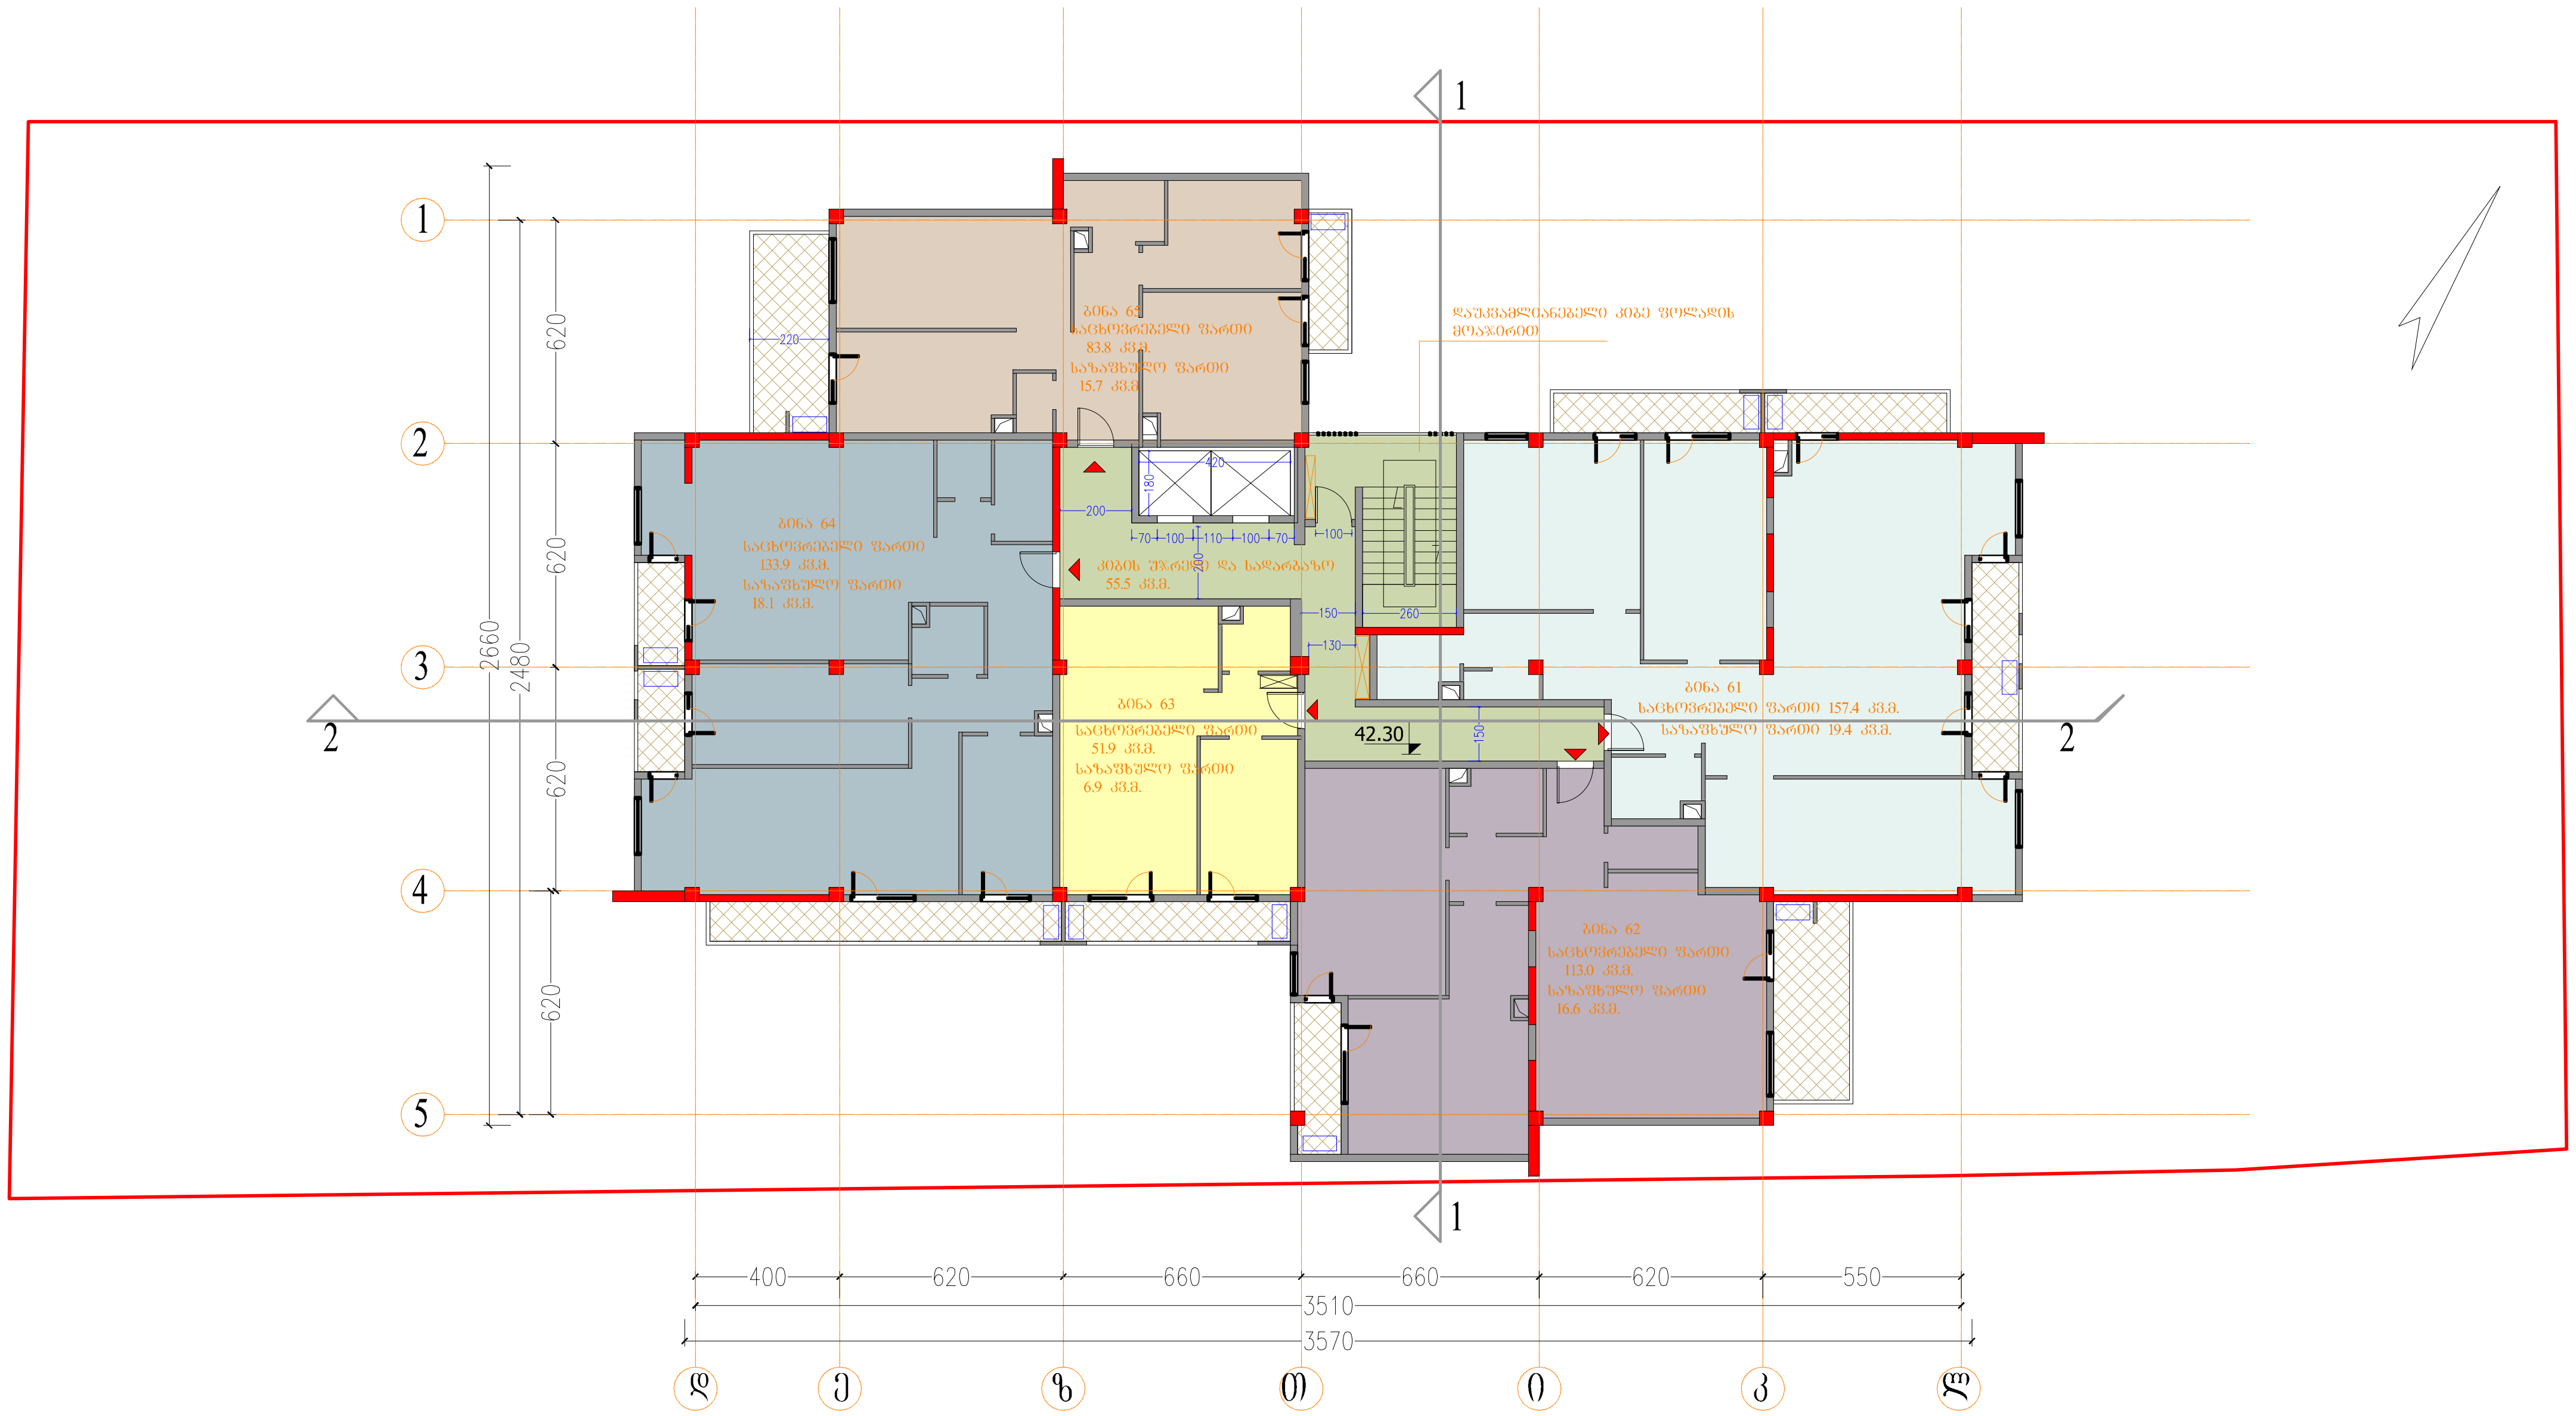

კ2-ის საანგარიშო ფართი

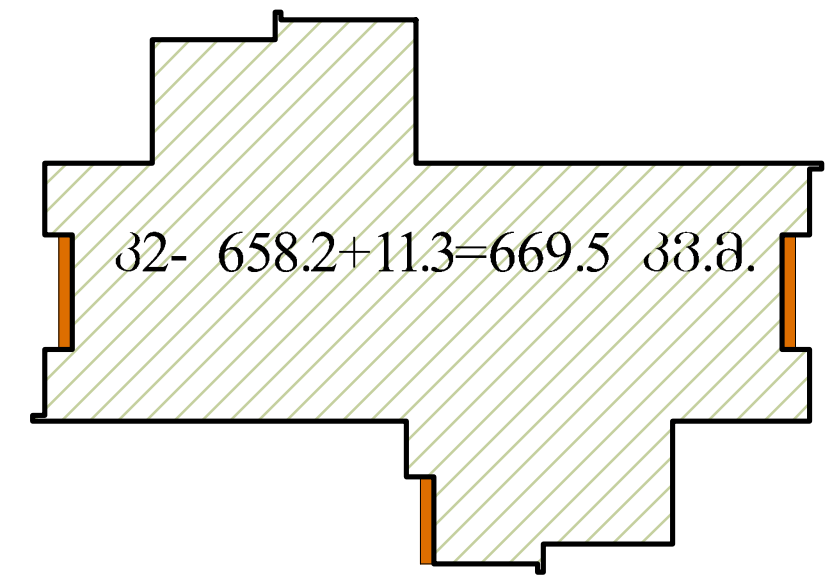

დამკვეთი CLIENT	შპს "კომფორტ პლიუსი"
პროექტი PROJECT	მრავალბინიანი საცხოვრებელი სახლი
მისამართი ADDRESS	

	NAME	
დირექტორი	გ. ჭუმბურიძე	
მთ. არქიტექტორი	გ. ჭუმბურიძე	
ავტორი	გ. ჭუმბურიძე	
	ბ. კალანდაძე	
მთ. კონსტრუქტორი	ს. პაპაშვილი	
დაამუშავა	ბ. კალანდაძე	

GRC Ltd
Digomi IV/18/48
Tbilisi, Georgia
T: 252 08 10
E mail: grc_studio@yahoo.com

არქიტექტურული ნაწილი
ARCHITECTURE

მასშტაბი SCALE	1:100	თარიღი DATE OF ISSUE	14.06.2017

ნახაზი DRWG.

14 სართულის გეგმა

კორექტირება REVISIONS

№	კორექტ. REV.	თარიღი DATE
1		
2		
3		
4		
5		
6		

ინდექსი INDEX	ფურც. PAGES

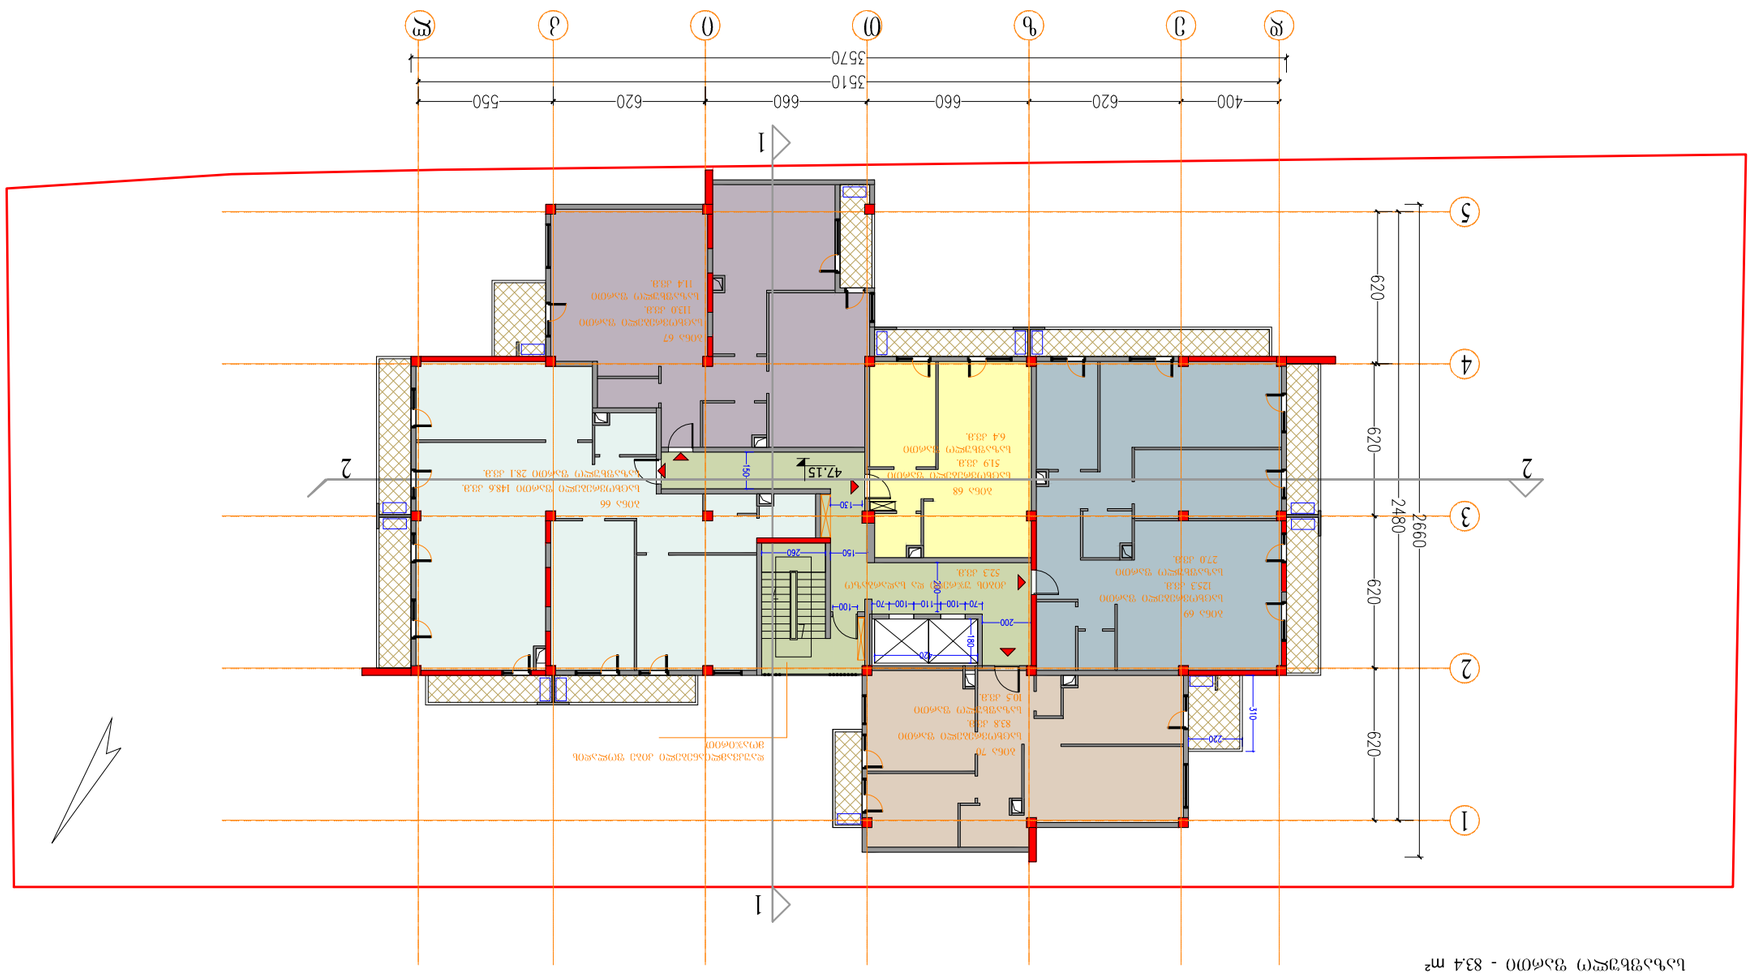

XV სართული 47.15

ჯამური ფართობი ფას სართულებზე - 55.5 m²
სულ მოქმედი ფართობი - 522.6 m²
სართულის ფართობი - 83.4 m²

ა2-ის სართულის ფართობი

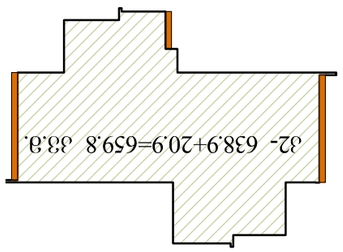

ნახაზის	ა2-ის სართულის ფართობი
პროექტი	"ვაკის ტერასები"
	ქ. თბილისი, ვაკის რაიონი, ი. ჭავჭავაძის გამზ.
დამკვეთი	შპს "ტერასები ვაკეში"
არქიტექტორი	ნ. ჯაფარიძე
	ხ. ჯაფარიძე
კონსტრუქციები	
ელექტრომოწყობილობები	
სანტექნიკა	

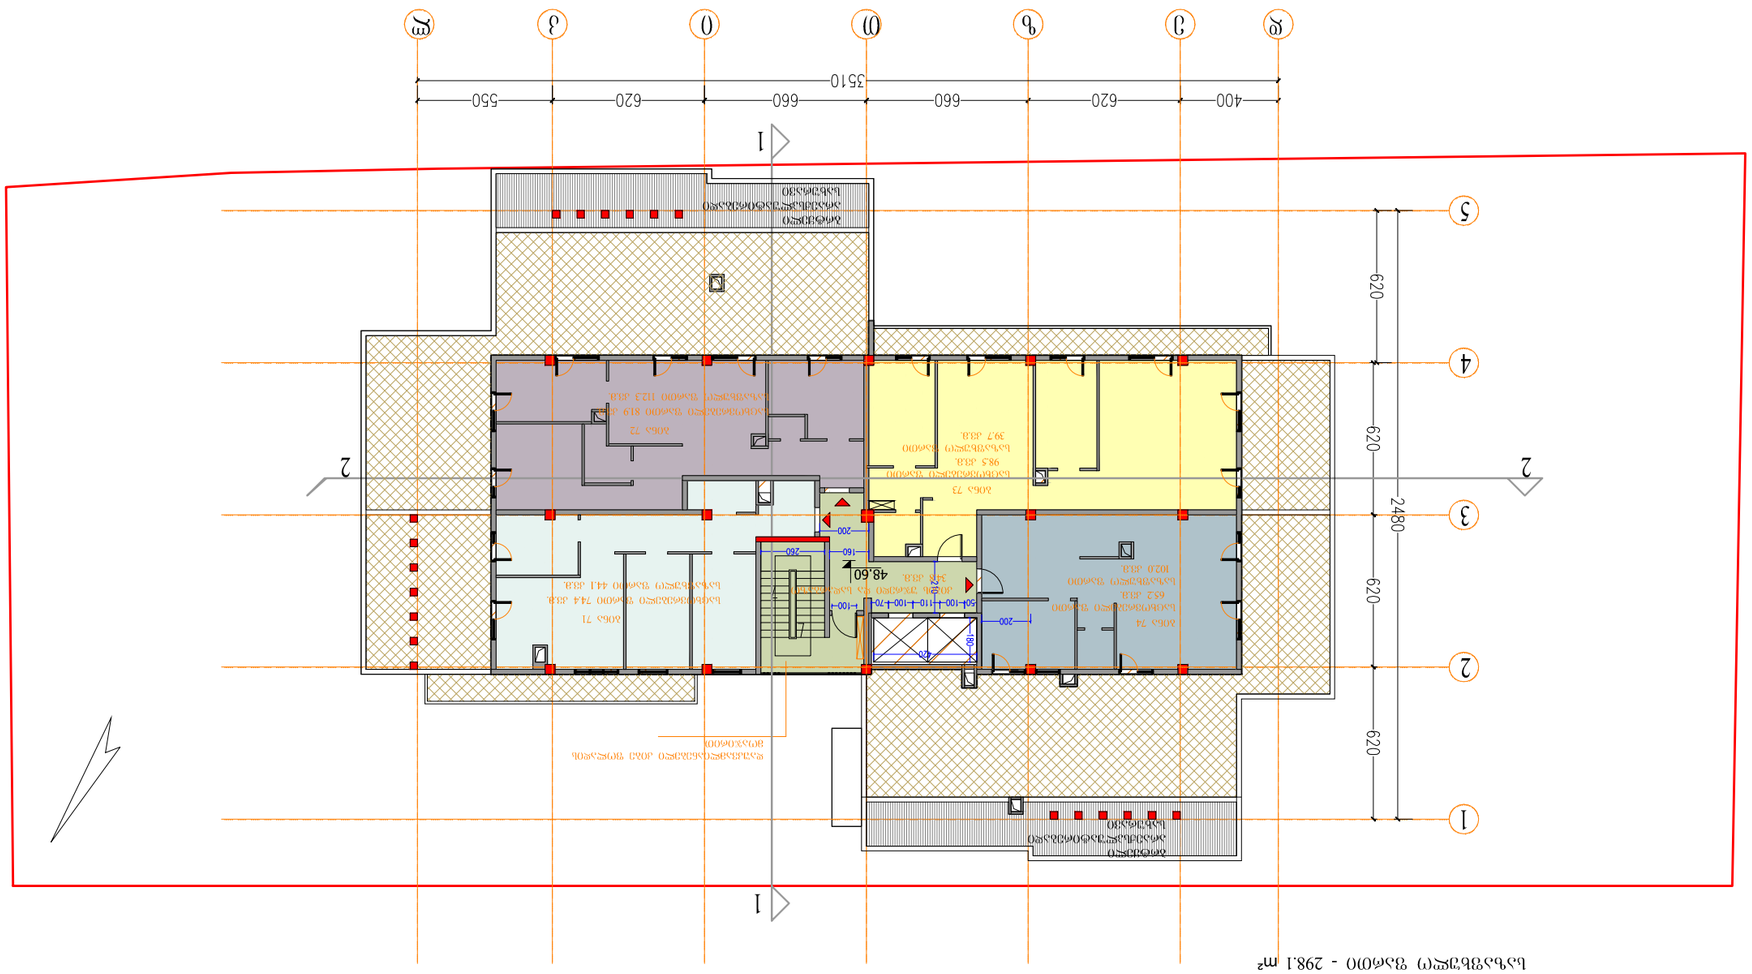

XVI სართული **48.60**

ჯამური ფართობი და სართობრივი - 34.8 მ²
სტრუქტურული ფართობი - 320.0 მ²
სართობრივი ფართობი - 298.1 მ²

ქ2-ის სვეტების ფართობი

ქ2- 397.7 ქ.მ.

ტექნიკური სართული 51.75

დამხმარე ფართი - 26.4 m²
კიბის უჯრედი და სადარბაზო - 17.5 m²

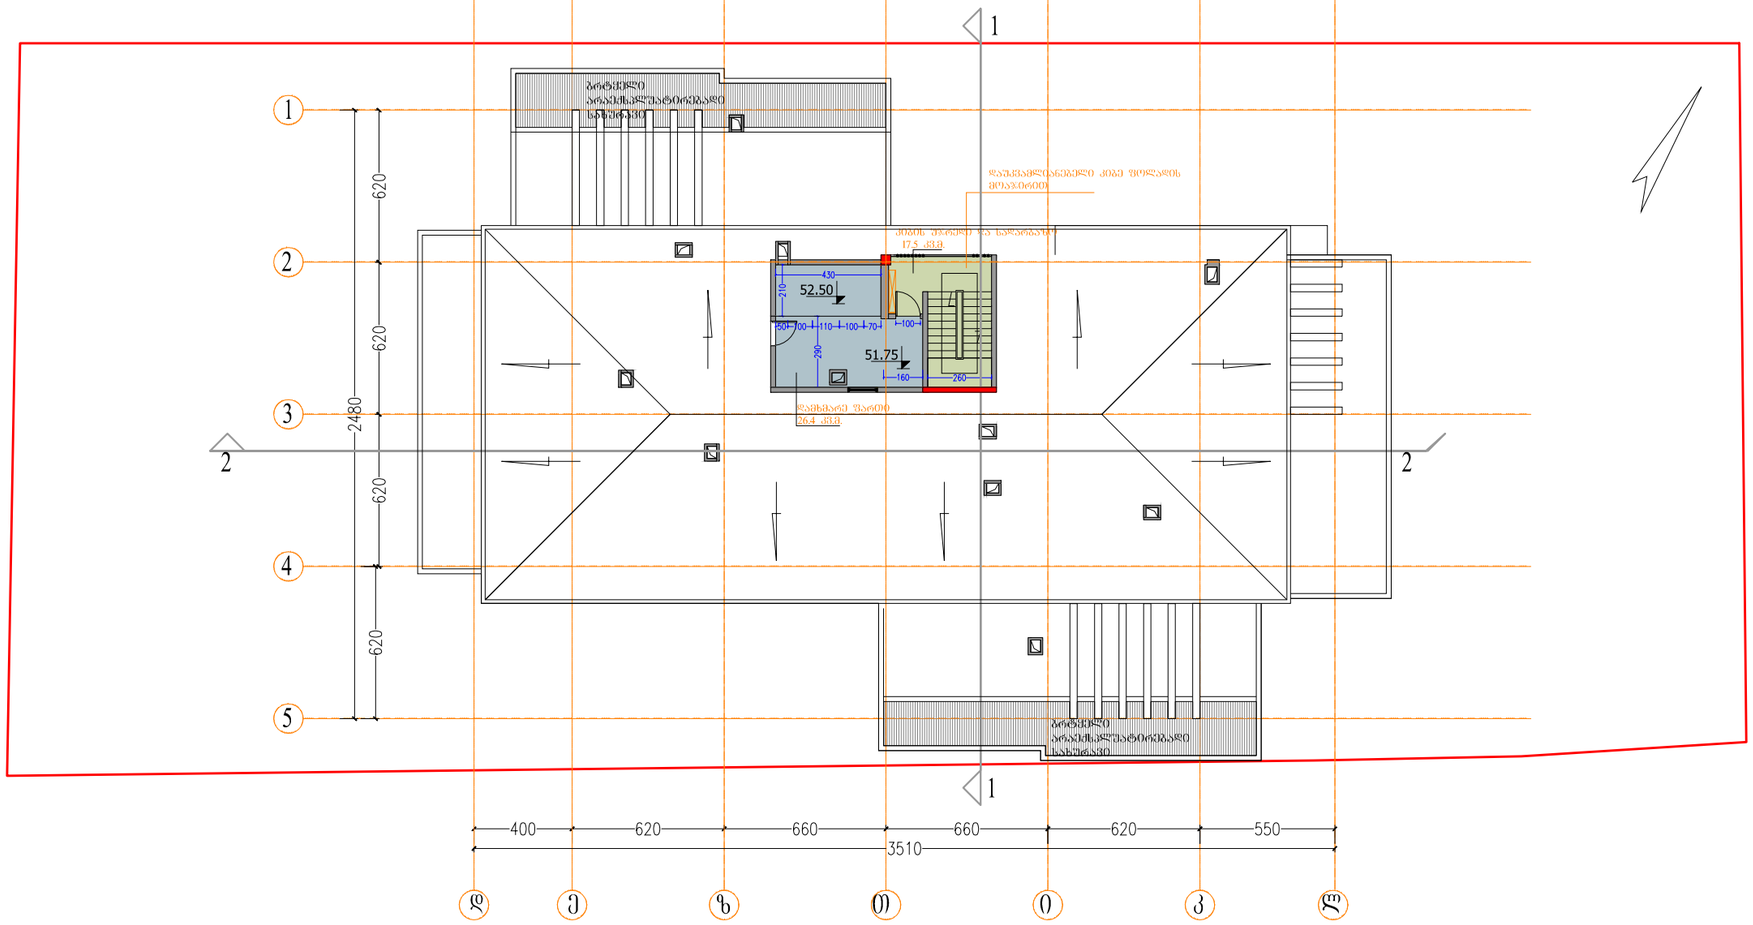

ფორმატი
PAPER SIZE
A-3

პროექტის №
PROJECT #

ვიზუალური აღნიშვნები LEGEND

კონდიციონერების აბრეშატები

კ2-ის საანგარიშო ფართი

დამკვეთი
CLIENT
შპს "კომფორტ პლიუსი"

პროექტი
PROJECT
მრავალბინიანი საცხოვრებელი სახლი

მისამართი
ADDRESS

	NAME	
დირექტორი	გ. ჭუმბურიძე	
მთ. არქიტექტორი	გ. ჭუმბურიძე	
ავტორი	გ. ჭუმბურიძე	
	ბ. კალანდაძე	
მთ. კონსტრუქტორი	ს. პაპაშვილი	
დაამუშავა	ბ. კალანდაძე	

GRC Ltd
Digomi IV/18/48
Tbilisi, Georgia
T: 252 08 10
E mail: grc_studio@yahoo.com

არქიტექტურული ნაწილი
ARCHITECTURE

მასშტაბი SCALE 1:100

თარიღი DATE OF ISSUE 14.06.2017

ნახაზი DRWG.
17 სართულის გეგმა

პორექტირება REVISIONS

№	პორექტ. REV.	თარიღი DATE
1		
2		
3		
4		
5		
6		

ინდექსი INDEX ფურც. PAGES

ᲤᲝᲠᲛᲐᲢᲘ PAPER SIZE		ᲞᲠᲝᲔᲥᲢᲘᲡ № PROJECT #
A-3		

ᲞᲘᲠᲝᲑᲘᲗᲘ ᲐᲦᲜᲘᲨᲕᲜᲔᲑᲘ LEGEND

ᲘᲡ ᲒᲔᲒᲛᲐ

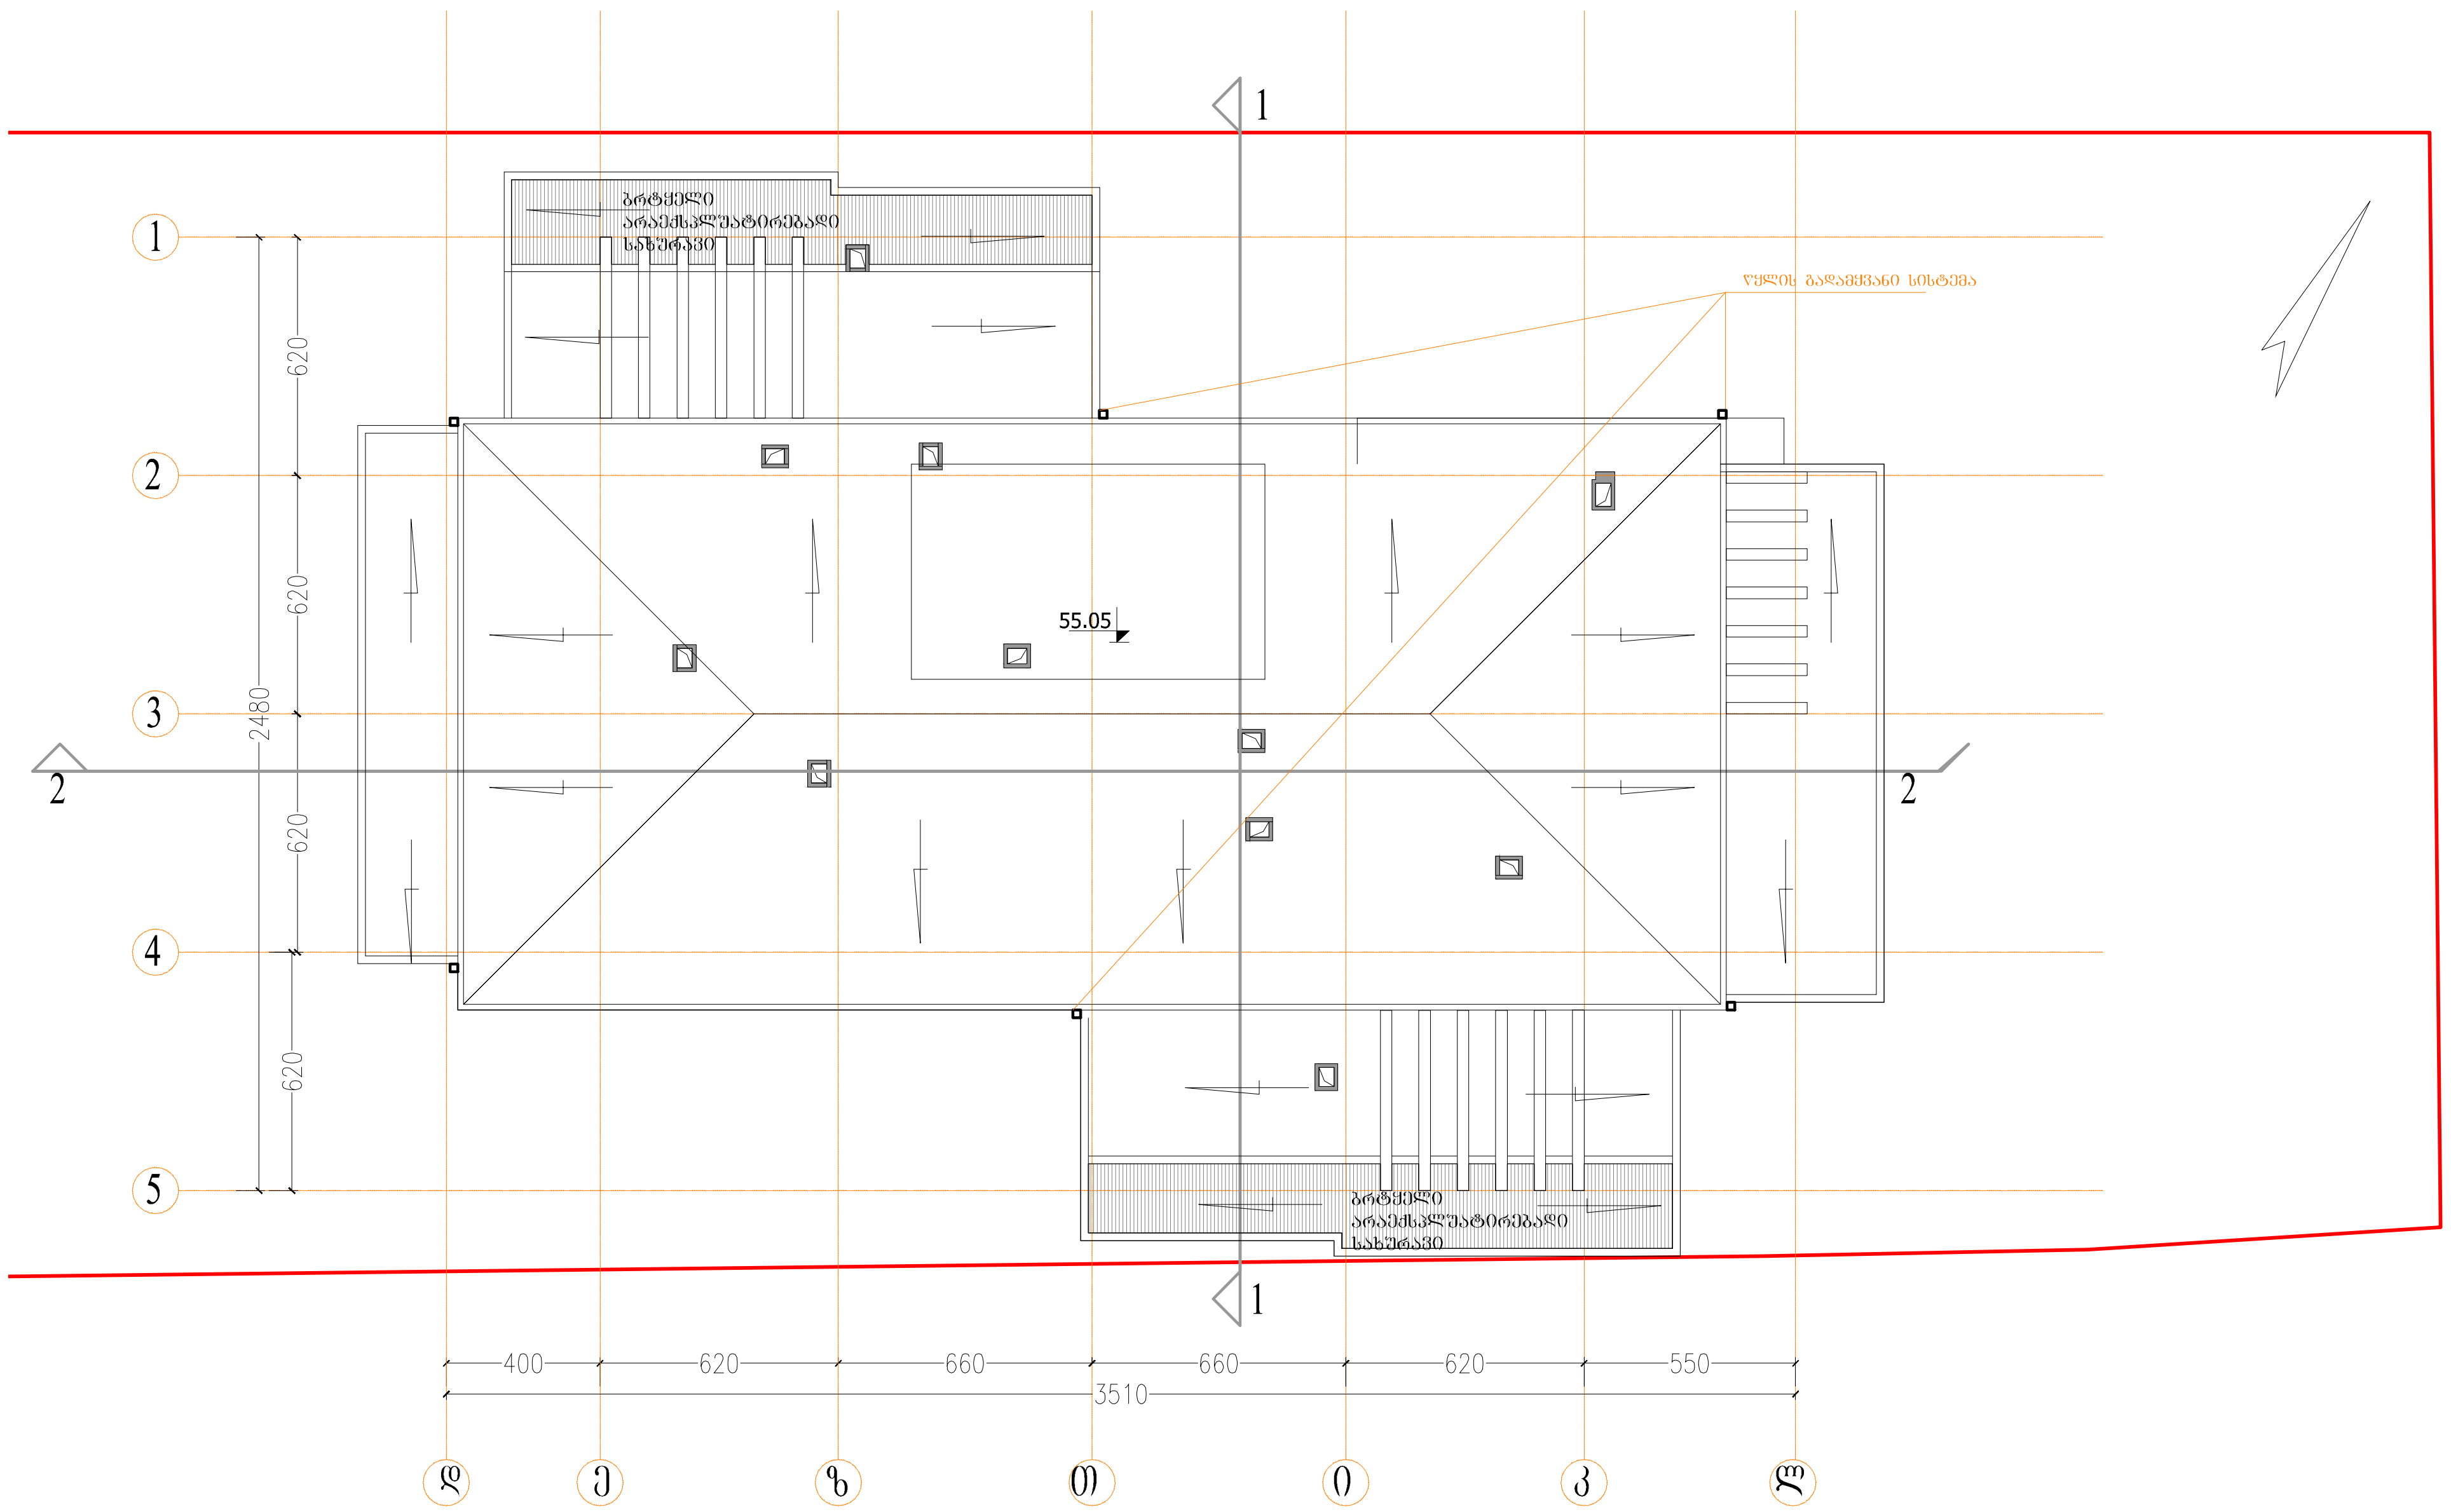

ᲓᲐᲛᲙᲕᲔᲗᲘ CLIENT	შპს "კომფორტ პლიუსი"
ᲞᲠᲝᲔᲥᲢᲘ PROJECT	მრავალბინიანი საცხოვრებელი სახლი
ᲛᲘᲡᲐᲛᲐᲠᲗᲘ ADDRESS	

	NAME	
დირექტორი	გ. ჭუმბურიძე	
მთ. არქიტექტორი	გ. ჭუმბურიძე	
ავტორი	გ. ჭუმბურიძე	
	ბ. კალანდაძე	
მთ. კონსტრუქტორი	ს. პაპაშვილი	
დაამუშავა	ბ. კალანდაძე	

GRC Ltd
Digomi IV/18/48
Tbilisi, Georgia
T: 252 08 10
E mail: grc_studio@yahoo.com

ᲐᲠᲥᲘᲢᲔᲥᲢᲣᲠᲣᲚᲘ ᲜᲐᲬᲘᲚᲘ
ARCHITECTURE

ᲛᲐᲡᲨᲢᲐᲑᲘ SCALE	1:100	ᲗᲐᲠᲘᲦᲘ DATE OF ISSUE	15.04.2016

ᲜᲐᲮᲐᲖᲘ DRWG.	ᲙᲝᲠᲔᲥᲢᲘᲠᲔᲑᲐ REVISIONS		
ᲡᲐᲮᲣᲠᲐᲕᲘᲡ ᲒᲔᲒᲛᲐ	№	ᲙᲝᲠᲔᲥᲢ. REV.	ᲗᲐᲠᲘᲦᲘ DATE
	1		
	2		
	3		
	4		
	5		
	6		
	ᲘᲜᲓᲔᲥᲡᲘ INDEX	ᲤᲣᲠᲪ. PAGES	