

# სარდაფის გეგმა -3.35 ნიშნულზე მ.1:100

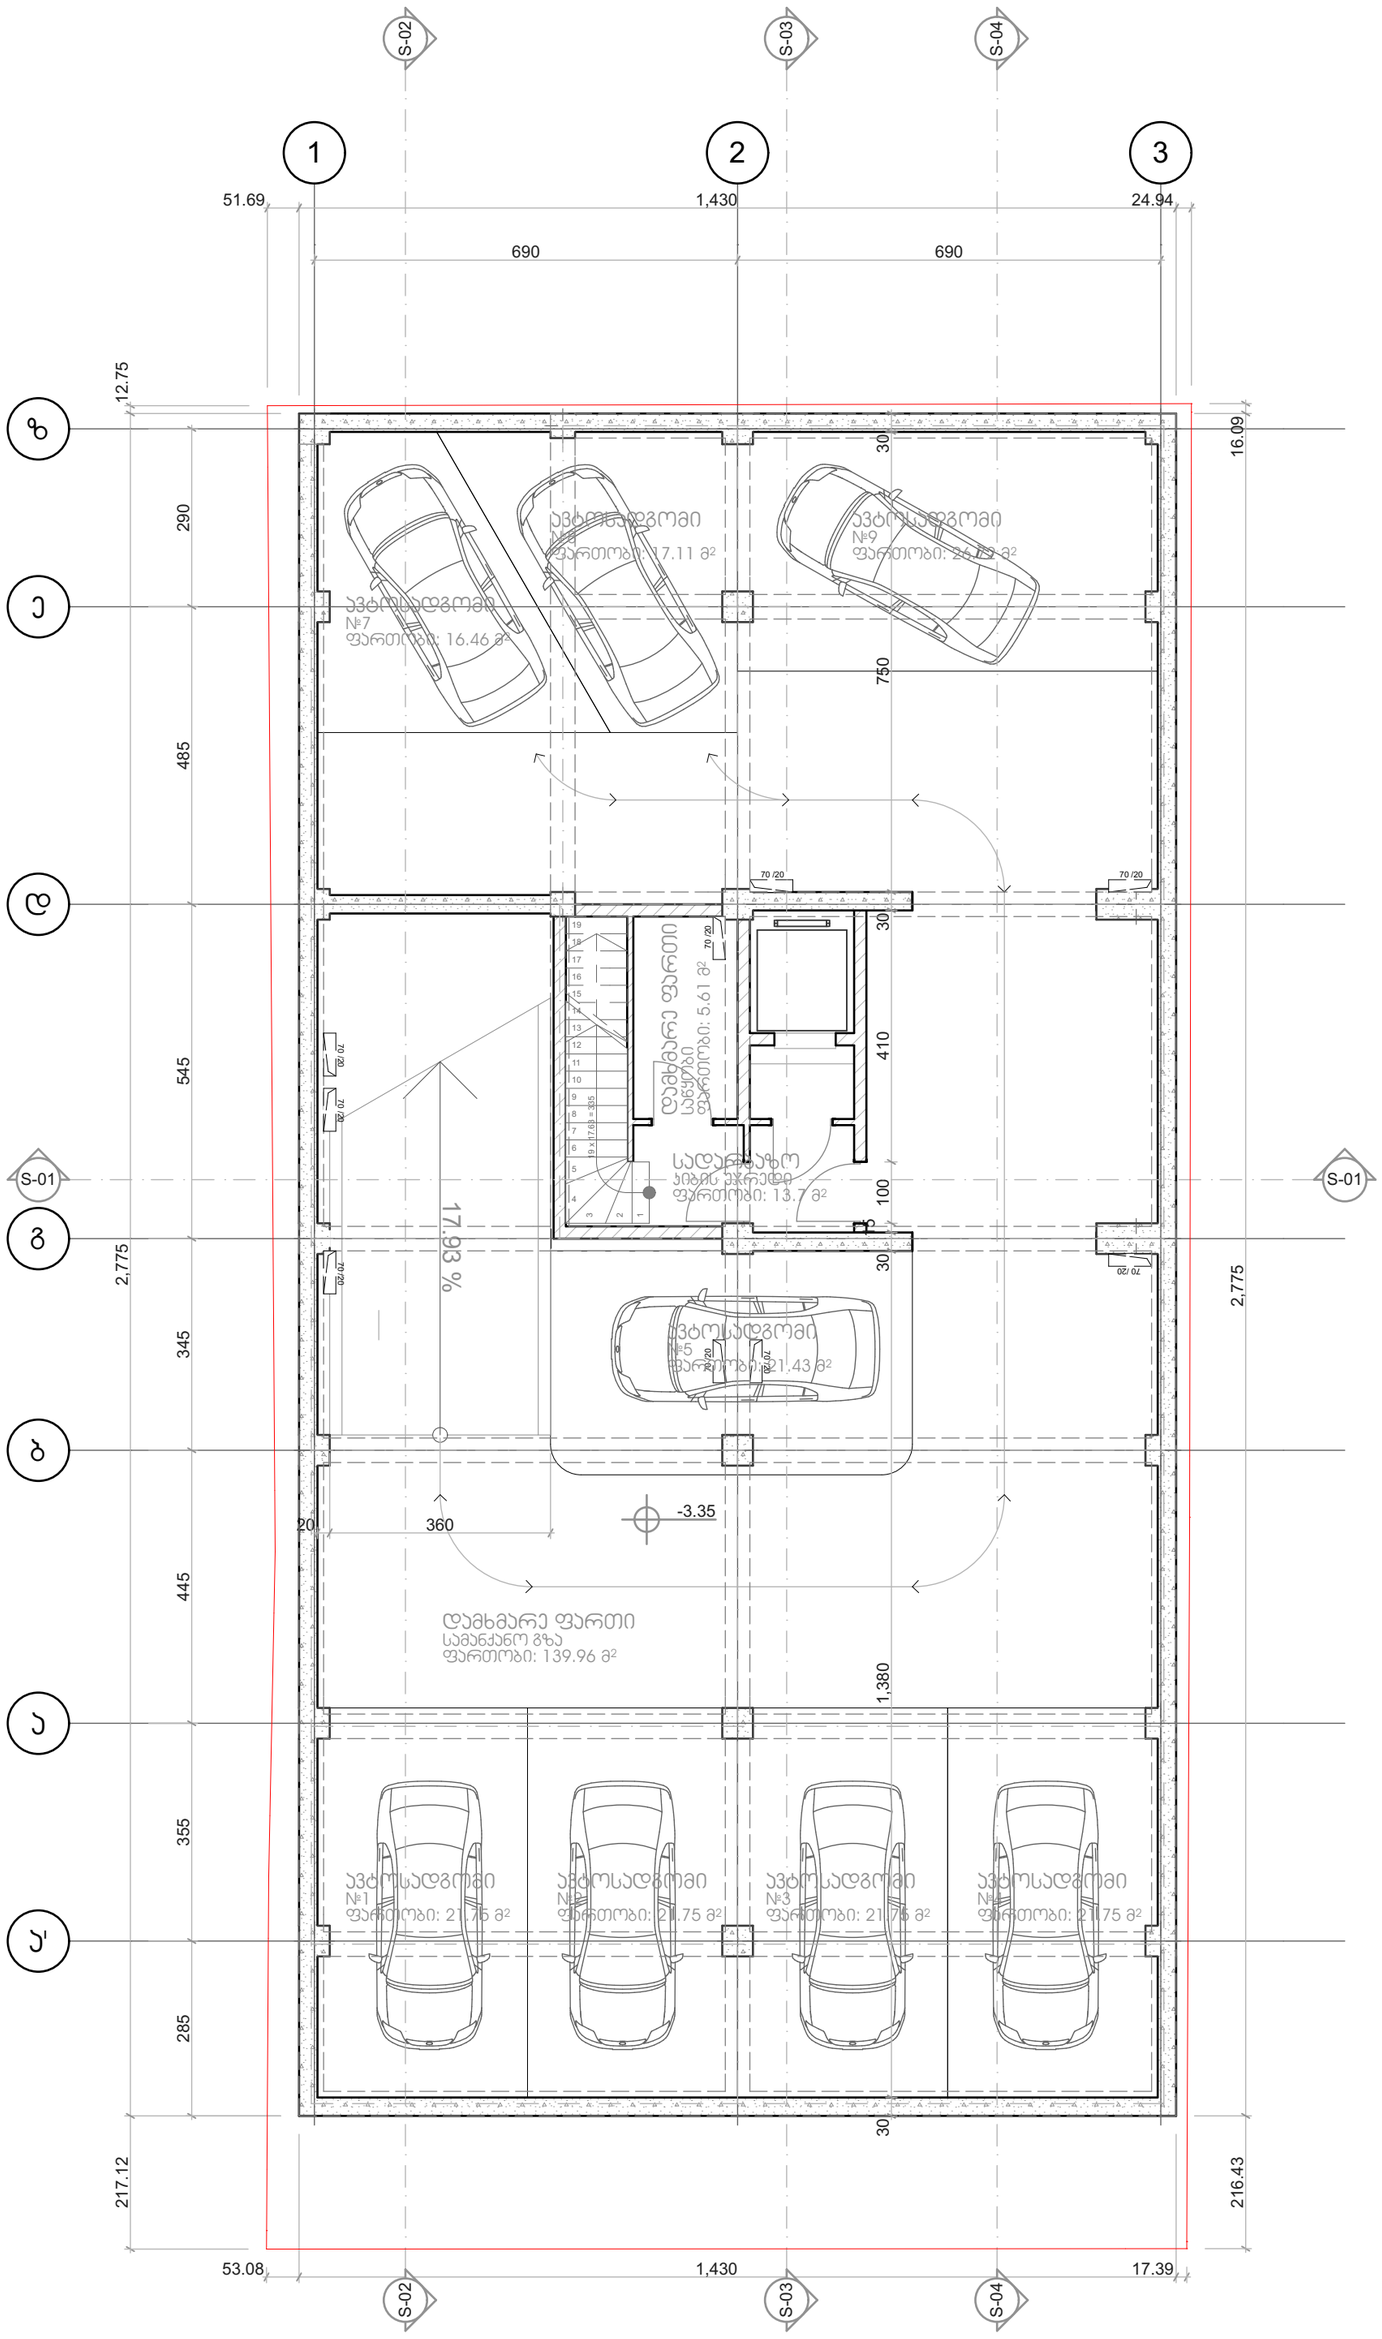



| | | | | | |
|---|---|---|---|---|---|
| Geoarch | საპროექტო ორგანიზაცია<br>შ.პ.ს. ,,გეოარქი"<br>მისამართი:<br>ლ. პავსაძის 7ა<br>თბილისი<br>საქართველო<br>0179<br>z.chochia@geoarch.ge<br>www.geoarch.ge | პროექტის დასახელება<br>შერეული ფუნქციის მქონე მრავალბინიანი საცხოვრებელი კორპუსი | შენიშვნა<br>0.00=461.50 აფსოლუტური ნიშნულის | ნახაზის დასახელება<br>სარდაფის გეგმა -3.35 ნიშნულზე | |
| | პოზიცია / სახელი/გვარი / ხელმოწერა<br>დირექტორი — ზურაბ ჩოჩია<br>პროექტორი — ზურაბ ჩოჩია<br>შესრულა — ირაკლი ჩოჩია | საპროექტო ტერიტორიის მისამართი:<br>მიცკევიჩის 56<br>თბილისი<br>საქართველო<br>---- | პირობითი ნიშნები | პროექტის №<br>A.14.03<br>მასშტაბი<br>1:100<br>ფურცლის №<br>A.02 | თარიღი<br>2016<br>ფორმატი<br>A2<br>სტადია<br>პ |

# პირველი სართულის გეგმა 0.00 ნიშნულზე მ.1:100

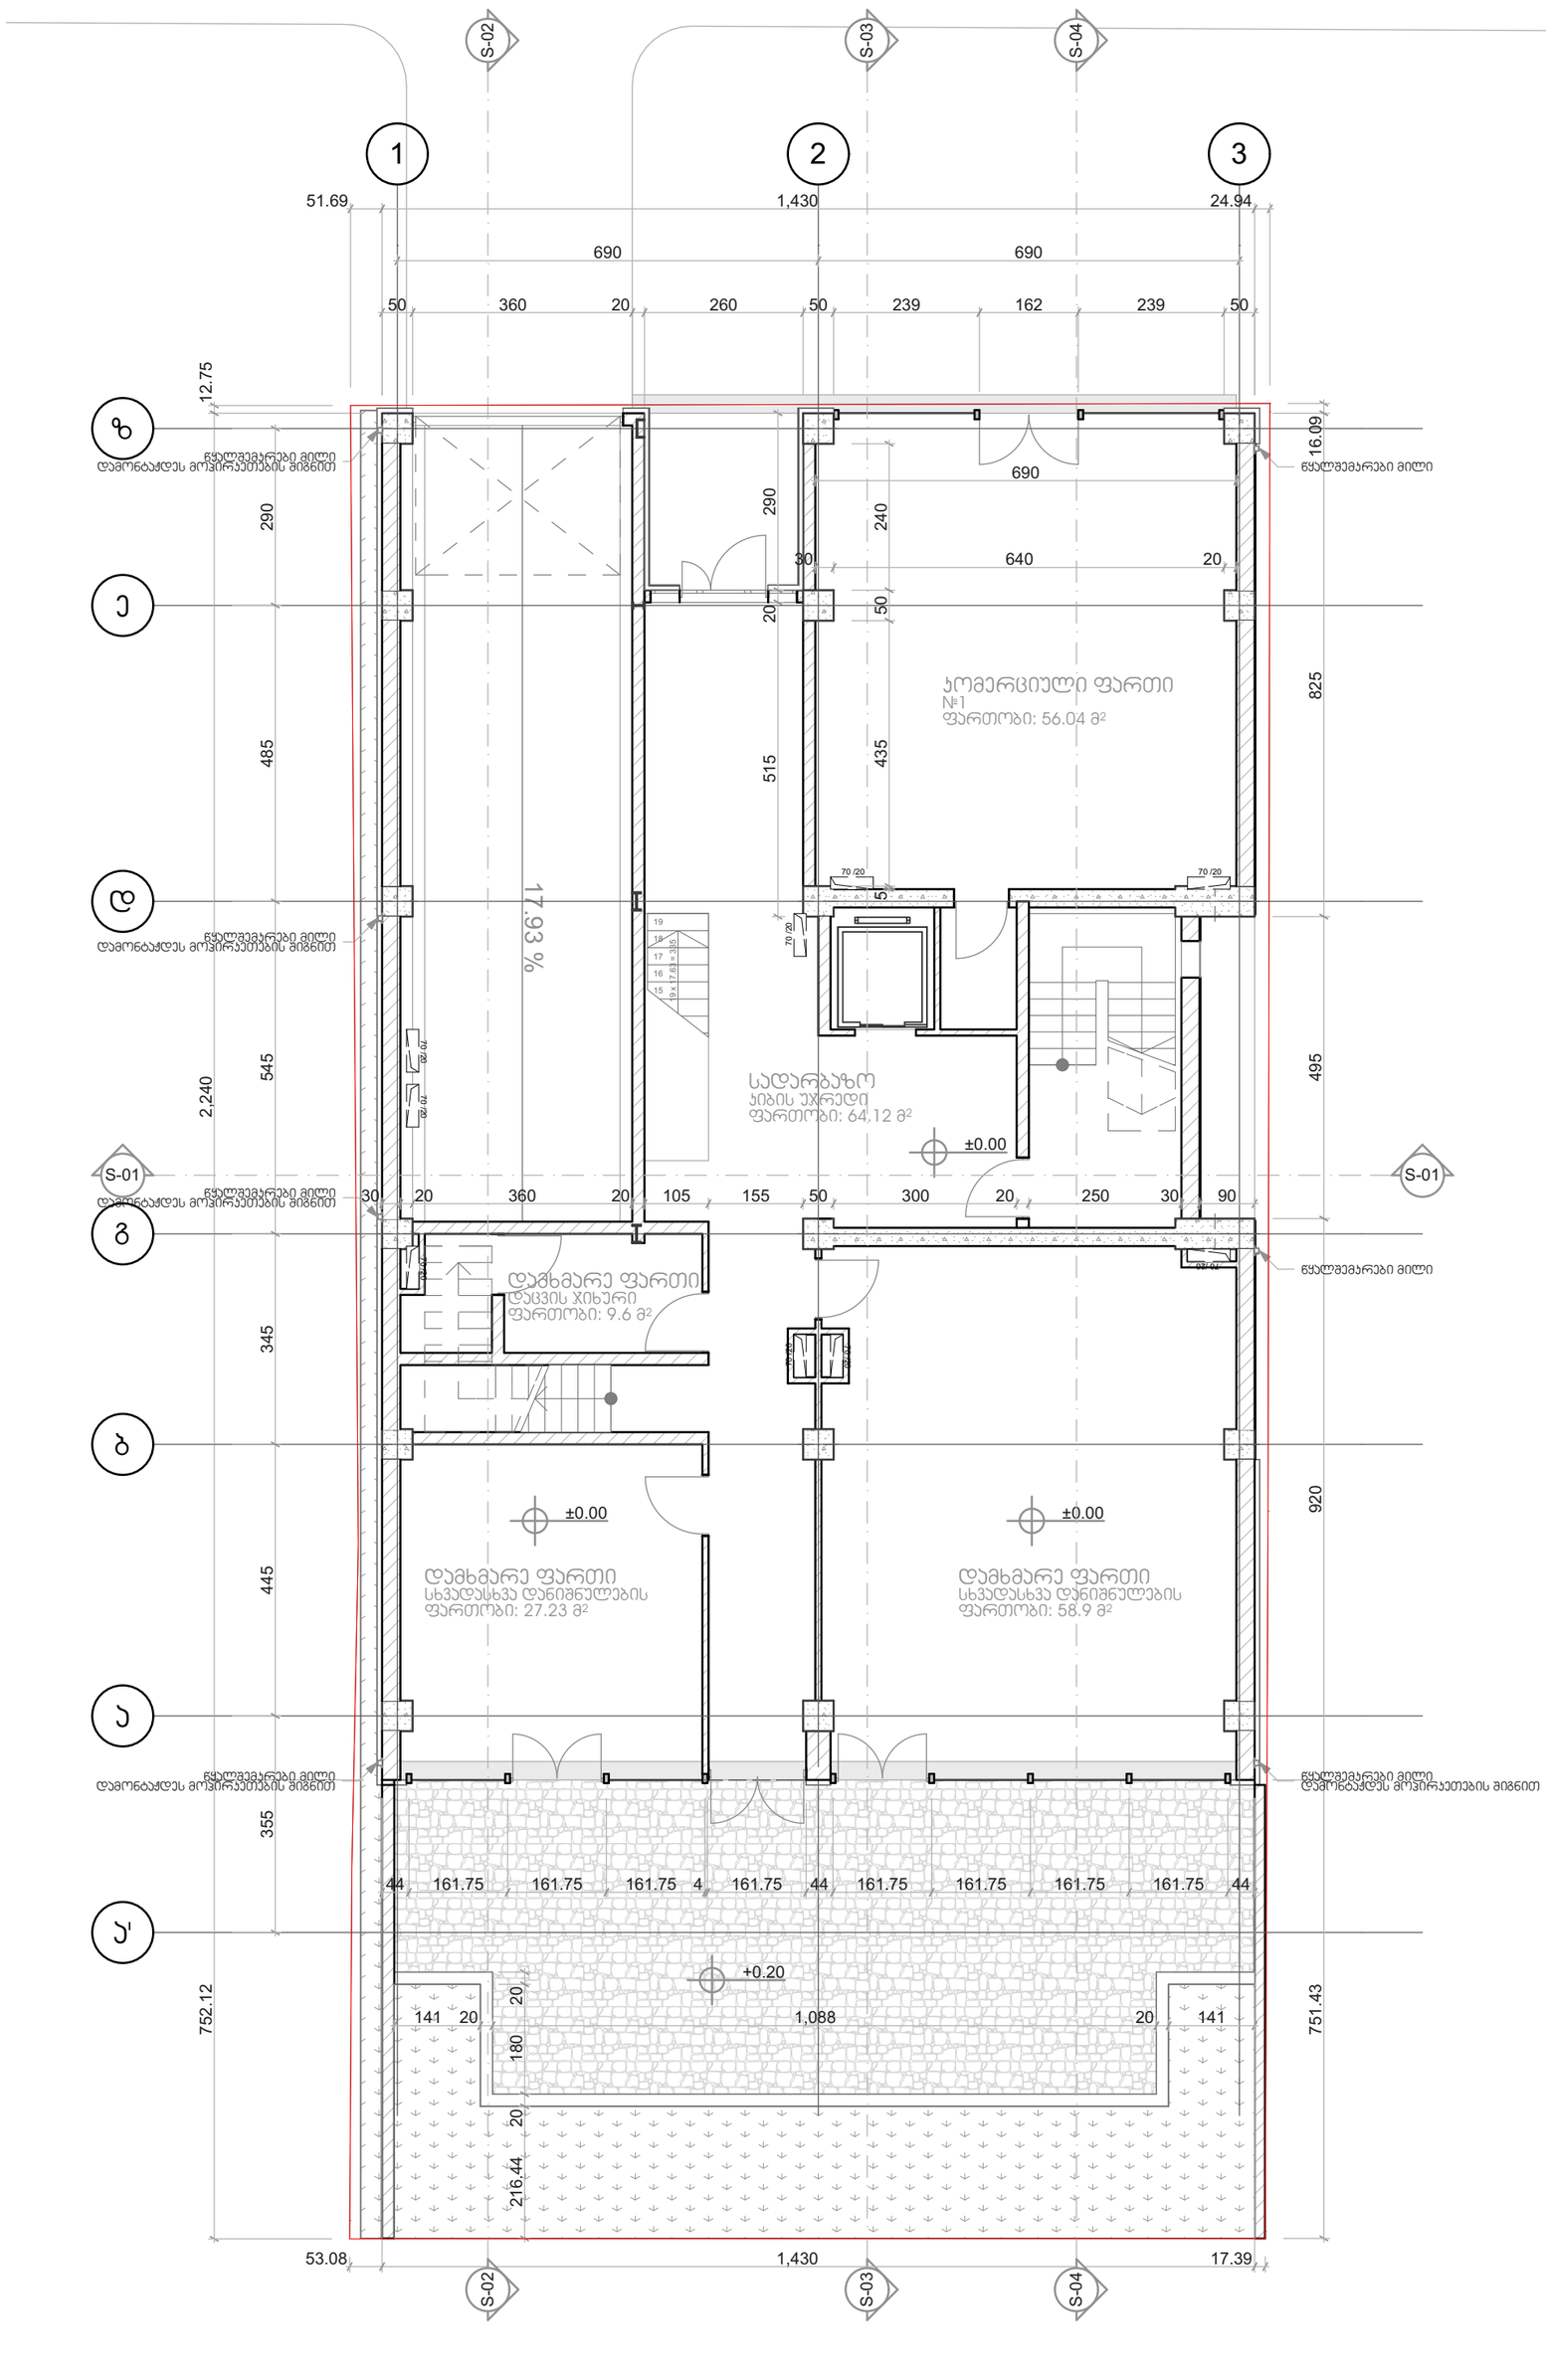



| | | | |
|---|---|---|---|
| Geoarch | საპროექტო ორგანიზაცია<br>შ.პ.ს. ,,გეოარქი"<br>მისამართი:<br>ლ. პავსაძის 7ა<br>თბილისი<br>საქართველო<br>0179<br>z.chochia@geoarch.ge<br>www.geoarch.ge | პროექტის დასახელება<br>შერეული ფუნქციის მქონე მრავალბინიანი საცხოვრებელი კორპუსი | შენიშვნა<br>0.00=461.50 აფსოლუტური ნიშნულის | ნახაზის დასახელება<br>პირველი სართულის გეგმა 0.00 ნიშნულზე |
| | პოზიცია / სახელი/გვარი / ხელმოწერა<br>დირექტორი — ზურაბ ჩოჩია<br>არტორი — ზურაბ ჩოჩია<br>შეასრულა — ირაკლი ჩოჩია | საპროექტო ტერიტორიის მისამართი:<br>მიცკევიჩის 56<br>თბილისი<br>საქართველო<br>---- | პირობითი ნიშნები | პროექტის №: A.14.03 / თარიღი: 2016<br>მასშტაბი: 1:100 / ფორმატი: A2<br>ფურცლის №: A.03 / სტადია: პ |

# ანტრესოლის გეგმა 2.55 ნიშნულზე მ.1:100

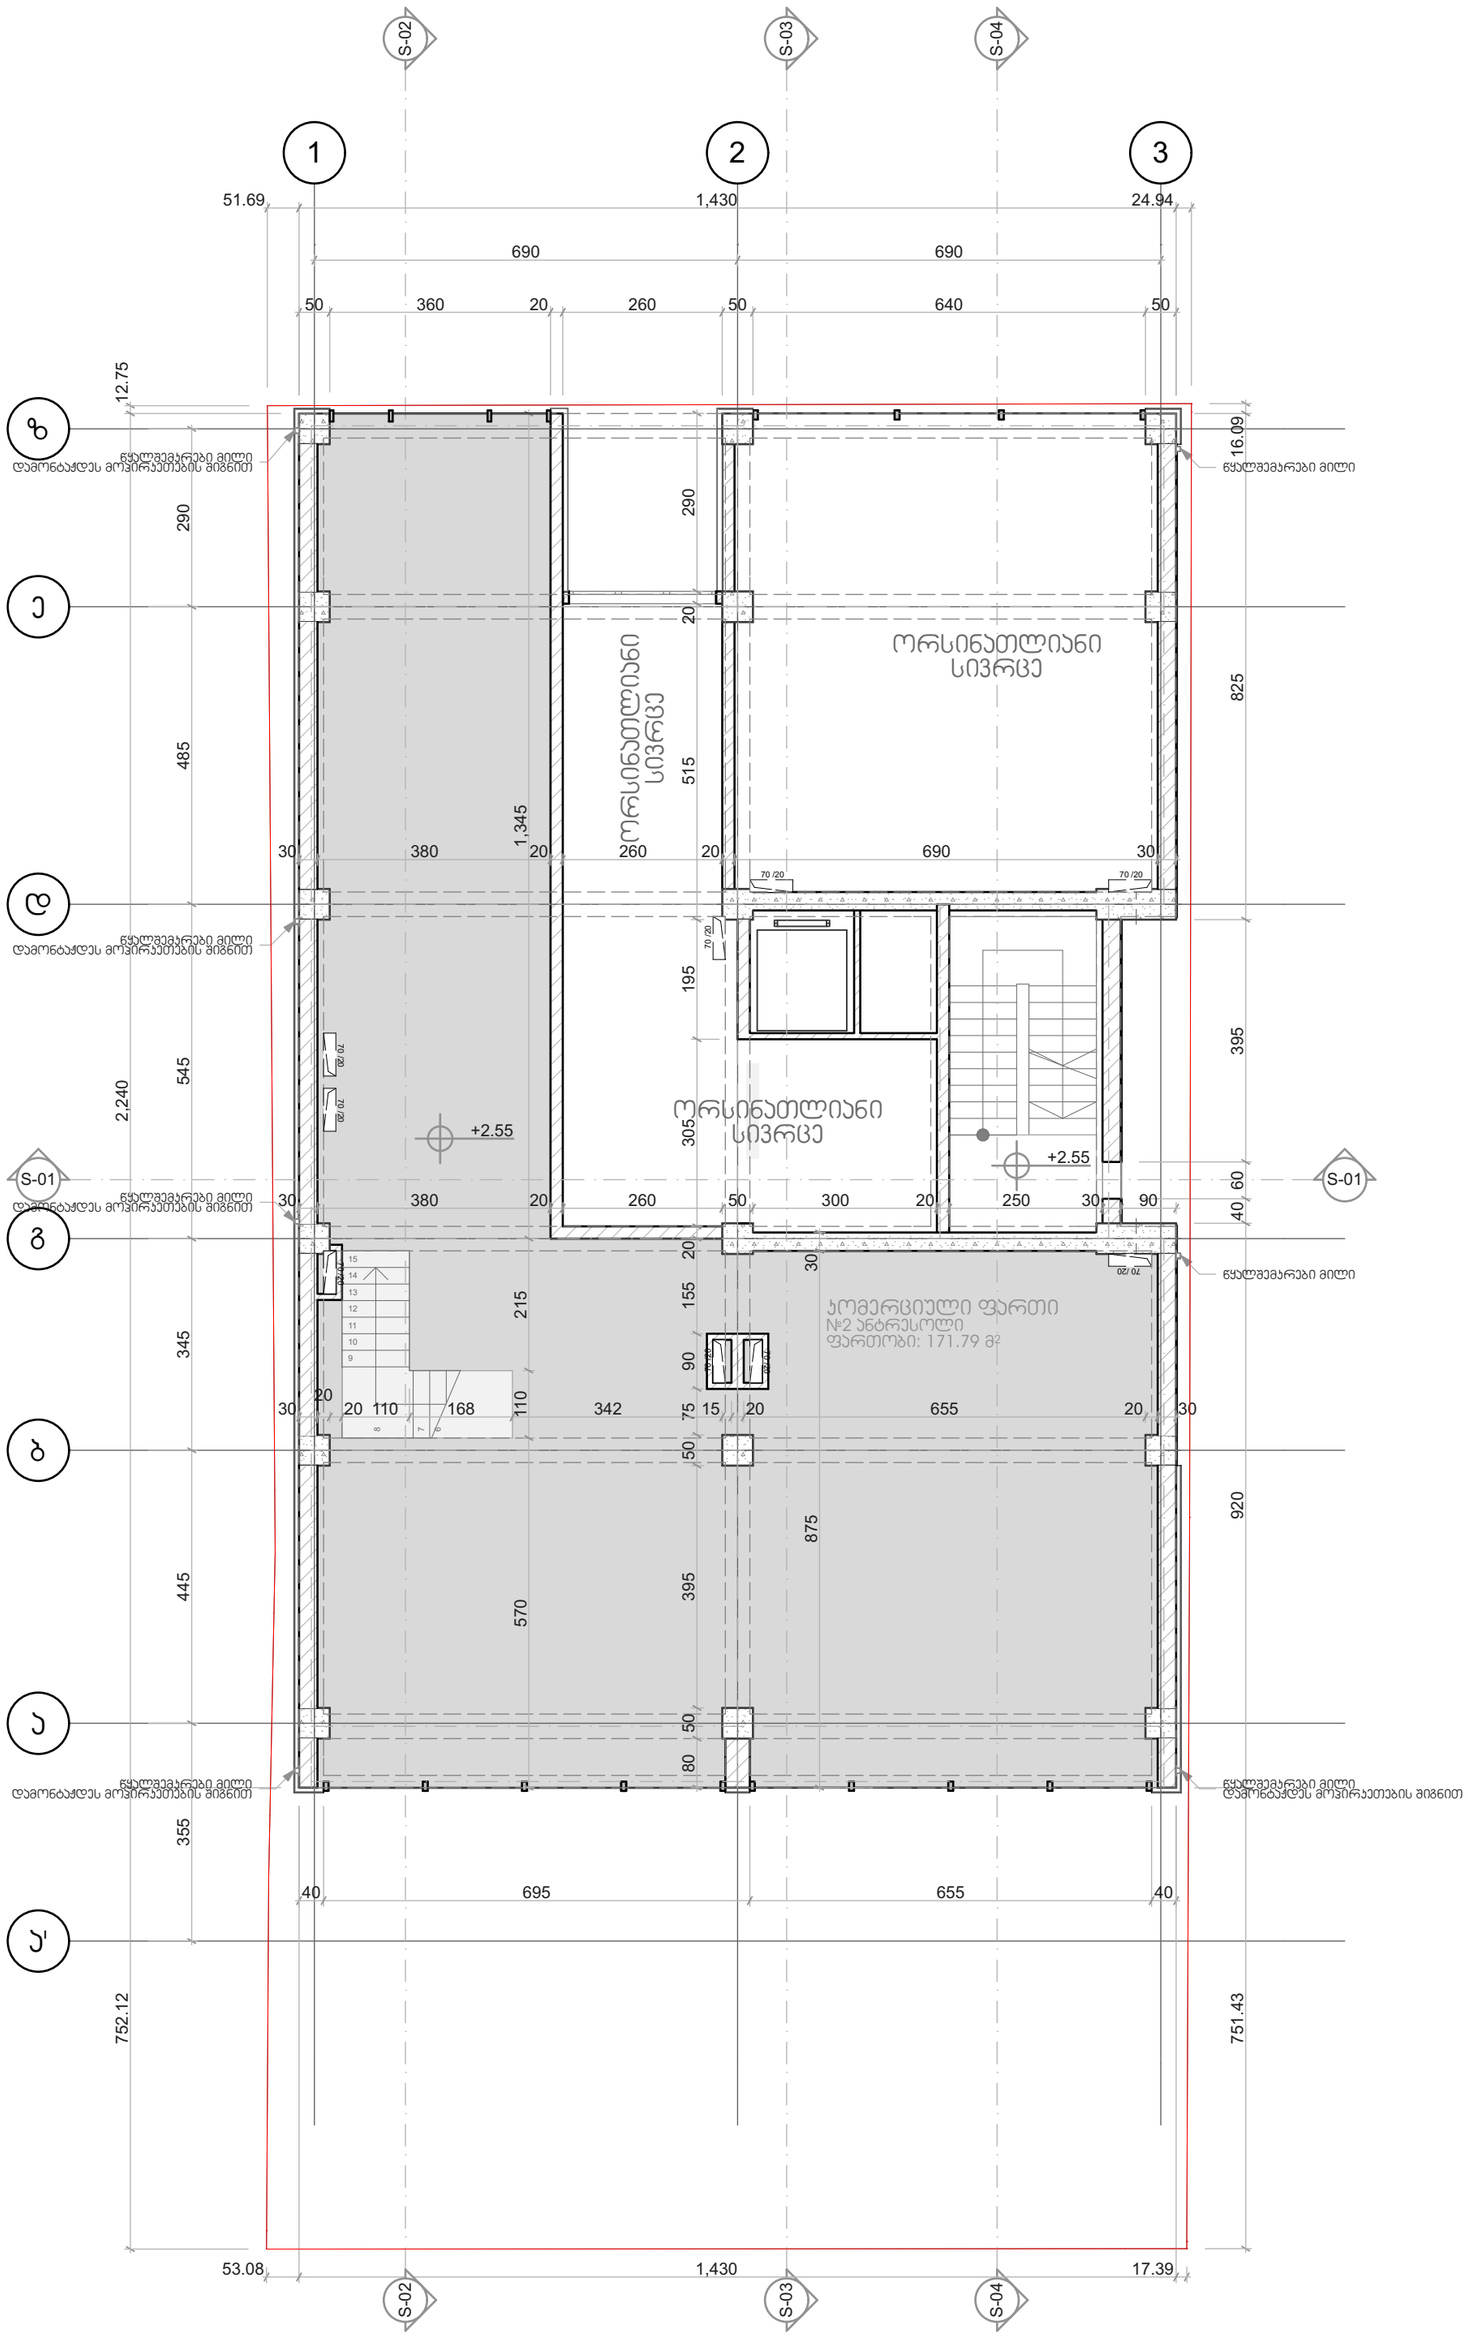


| | | | |
|---|---|---|---|
| საპროექტო ორგანიზაცია<br>შ.პ.ს. ,,გეოარქი"<br>მისამართი:<br>ლ. პავსაძის 7ა<br>თბილისი<br>საქართველო<br>0179<br>z.chochia@geoarch.ge<br>www.geoarch.ge | პროექტის დასახელება<br>შერეული ფუნქციის მქონე მრავალბინიანი საცხოვრებელი კორპუსი | შენიშვნა<br>0.00=461.50 აფსოლუტური ნიშნულის | ნახაზის დასახელება<br>ანტრესოლის გეგმა 2.55 ნიშნულზე | |
| პოზიცია / სახელი/გვარი / ხელმოწერა<br>დირექტორი ზურაბ ჩოჩია<br>არქიტორი ზურაბ ჩოჩია<br>შესრულა ირაკლი ჩოჩია | საპროექტო ტერიტორიის მისამართი:<br>მიცკევიჩის 56<br>თბილისი<br>საქართველო<br>---- | პირობითი ნიშნები | პროექტის №<br>A.14.03 | თარიღი<br>2016 |
| | | | მასშტაბი<br>1:100 | ფორმატი<br>A2 |
| | | | ფურცლის №<br>A.04 | სტადია<br>პ |

# მეორე სართულის გეგმა 5.80 ნიშნულზე  მ.1:100

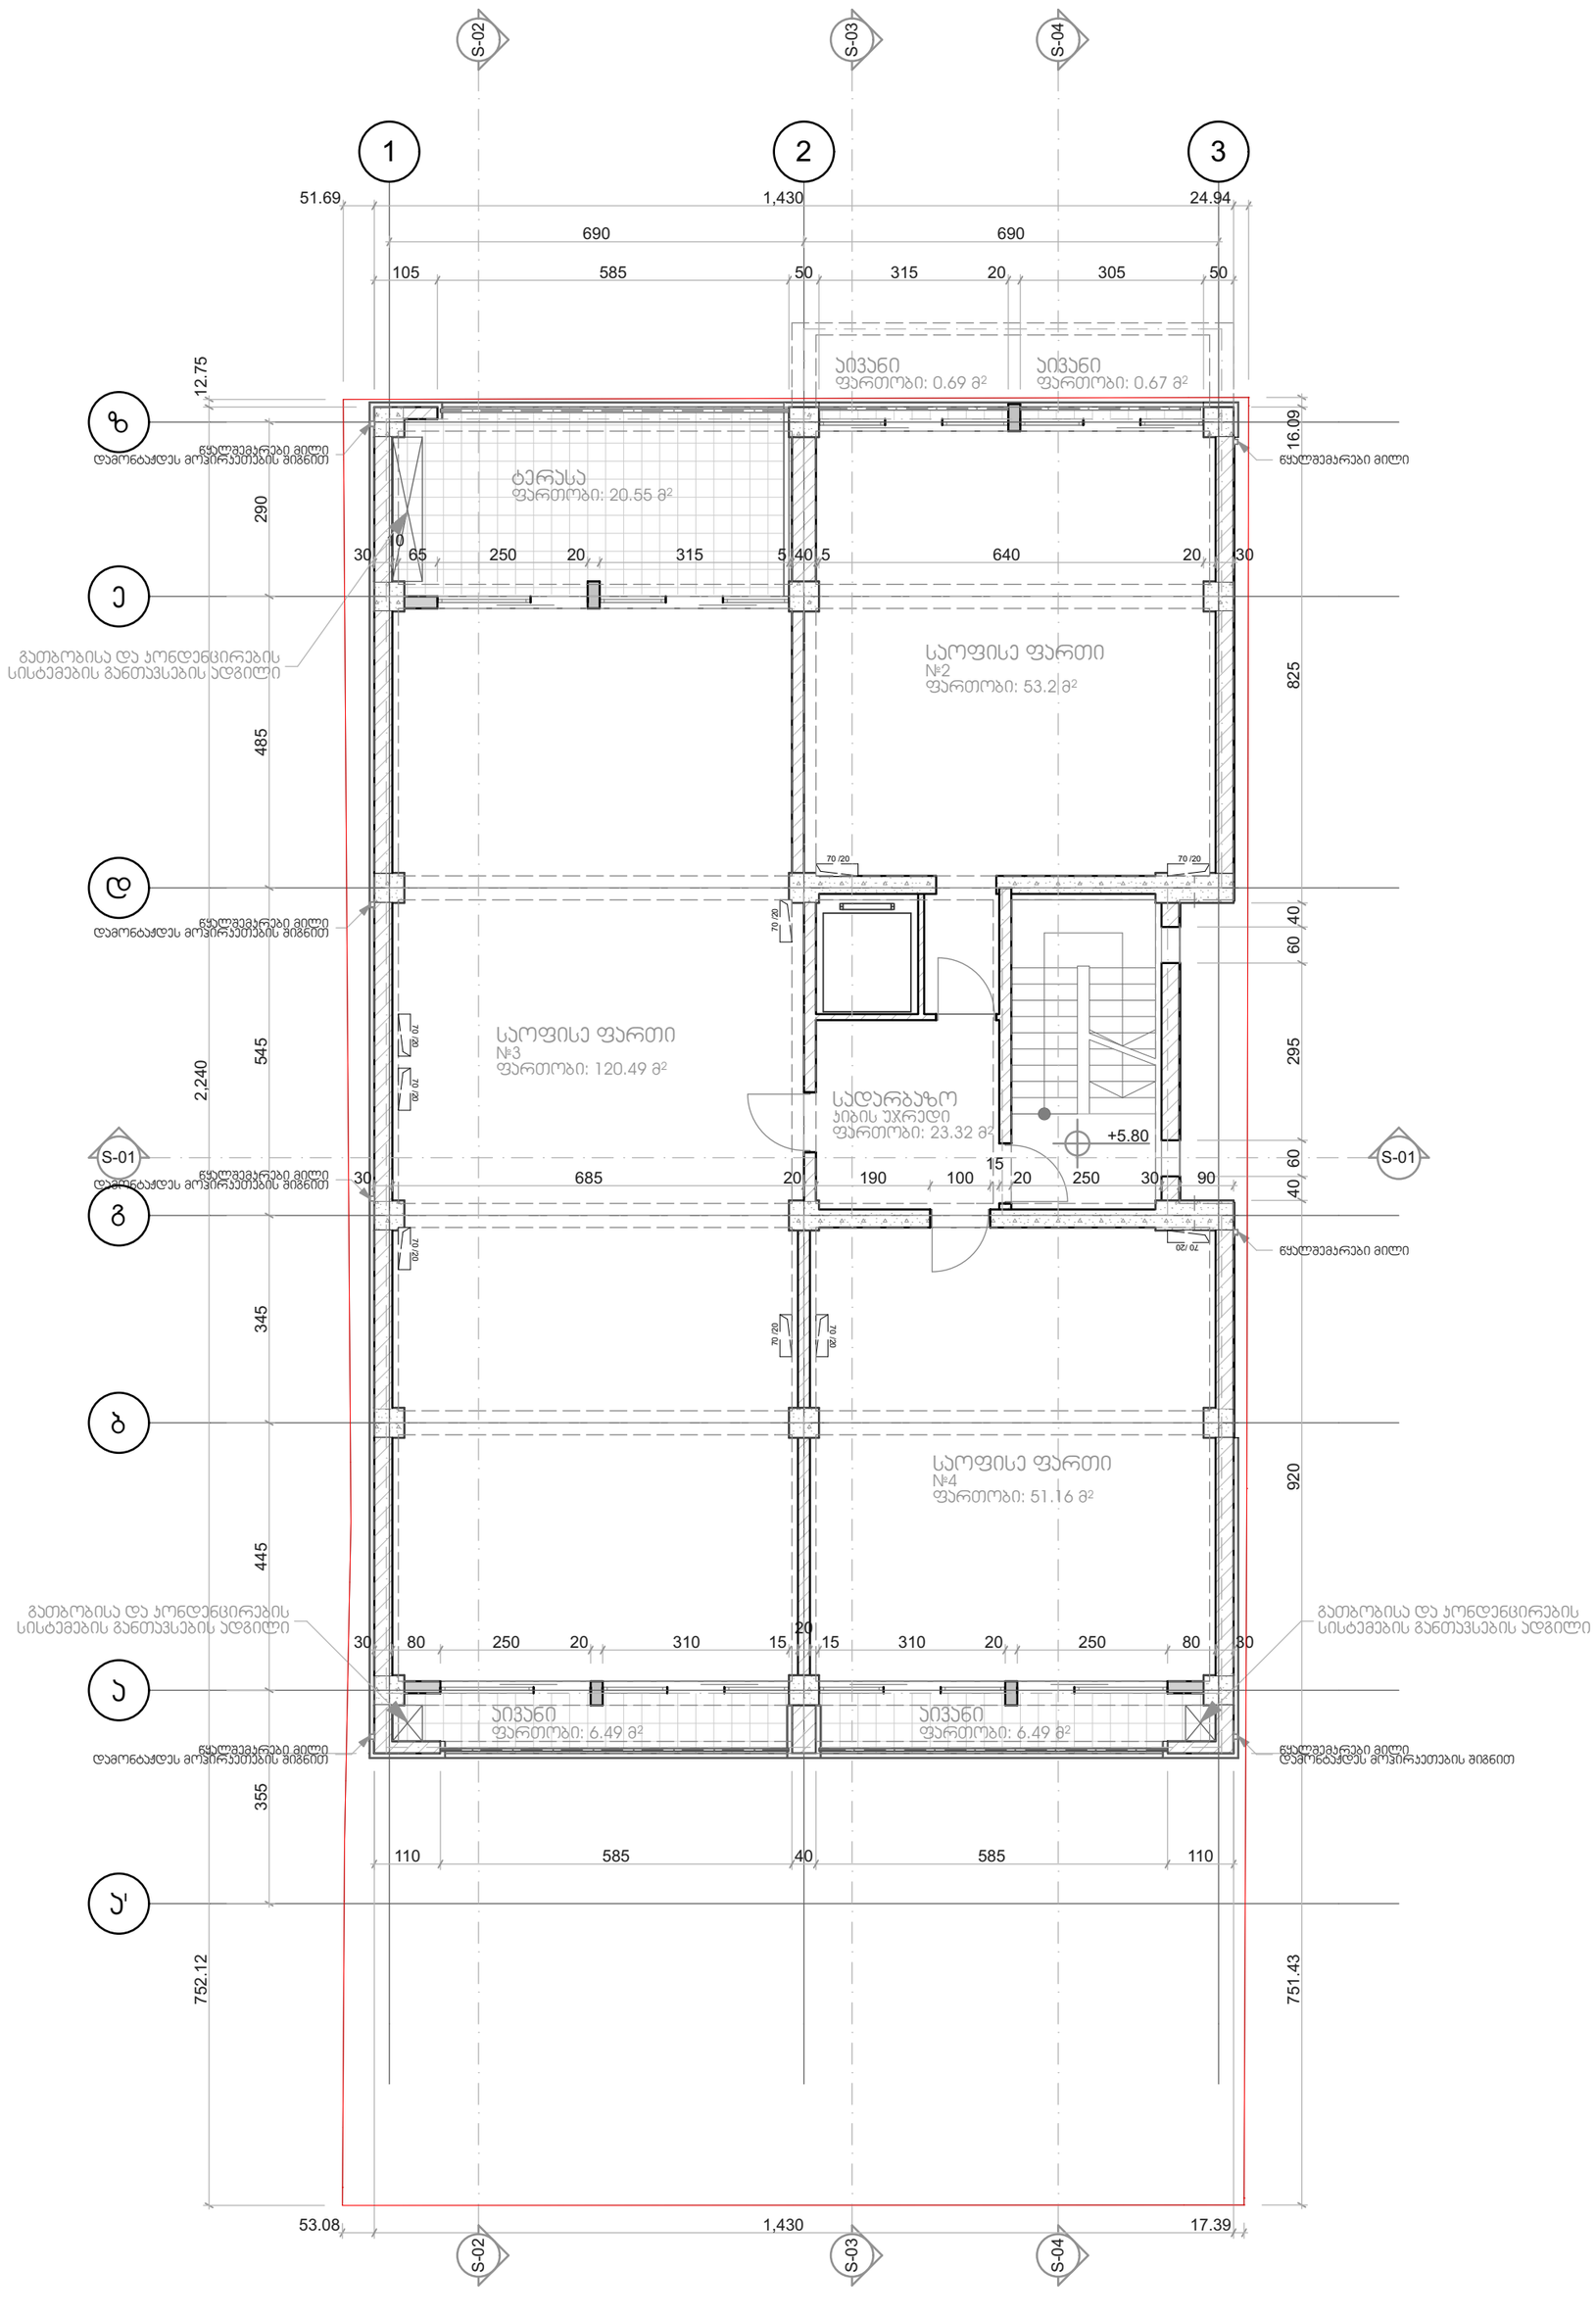



| | | | |
|---|---|---|---|
| Geoarch | საპროექტო ორგანიზაცია<br>შ.პ.ს. ,,გეოარქი"<br>მისამართი:<br>ლ. პავსაძის 7ა<br>თბილისი<br>საქართველო<br>0179<br>z.chochia@geoarch.ge<br>www.geoarch.ge | პროექტის დასახელება<br>შერეული ფუნქციის მქონე მრავალბინიანი საცხოვრებელი კორპუსი | შენიშვნა<br>0.00=461.50 აფსოლუტური ნიშნულის | ნახაზის დასახელება<br>მეორე სართულის გეგმა 5.80 ნიშნულზე |

| პოზიცია | სახელი/გვარი | ხელმოწერა |
|---|---|---|
| დირექტორი | ზურაბ ჩოჩია | |
| არქიტექტორი | ზურაბ ჩოჩია | |
| შესრულა | ირაკლი ჩოჩია | |


| | | | |
|---|---|---|---|
| საპროექტო ტერიტორიის მისამართი:<br>მიცკევიჩის 56<br>თბილისი<br>საქართველო<br>---- | პირობითი ნიშნები | პროექტის №<br>A.14.03 | თარიღი<br>2016 |
| | | მასშტაბი<br>1:100 | ფორმატი<br>A2 |
| | | ფურცლის №<br>A.05 | სტადია<br>პ |

# მესამე სართულის გეგმა 9.10 ნიშნულზე მ.1:100

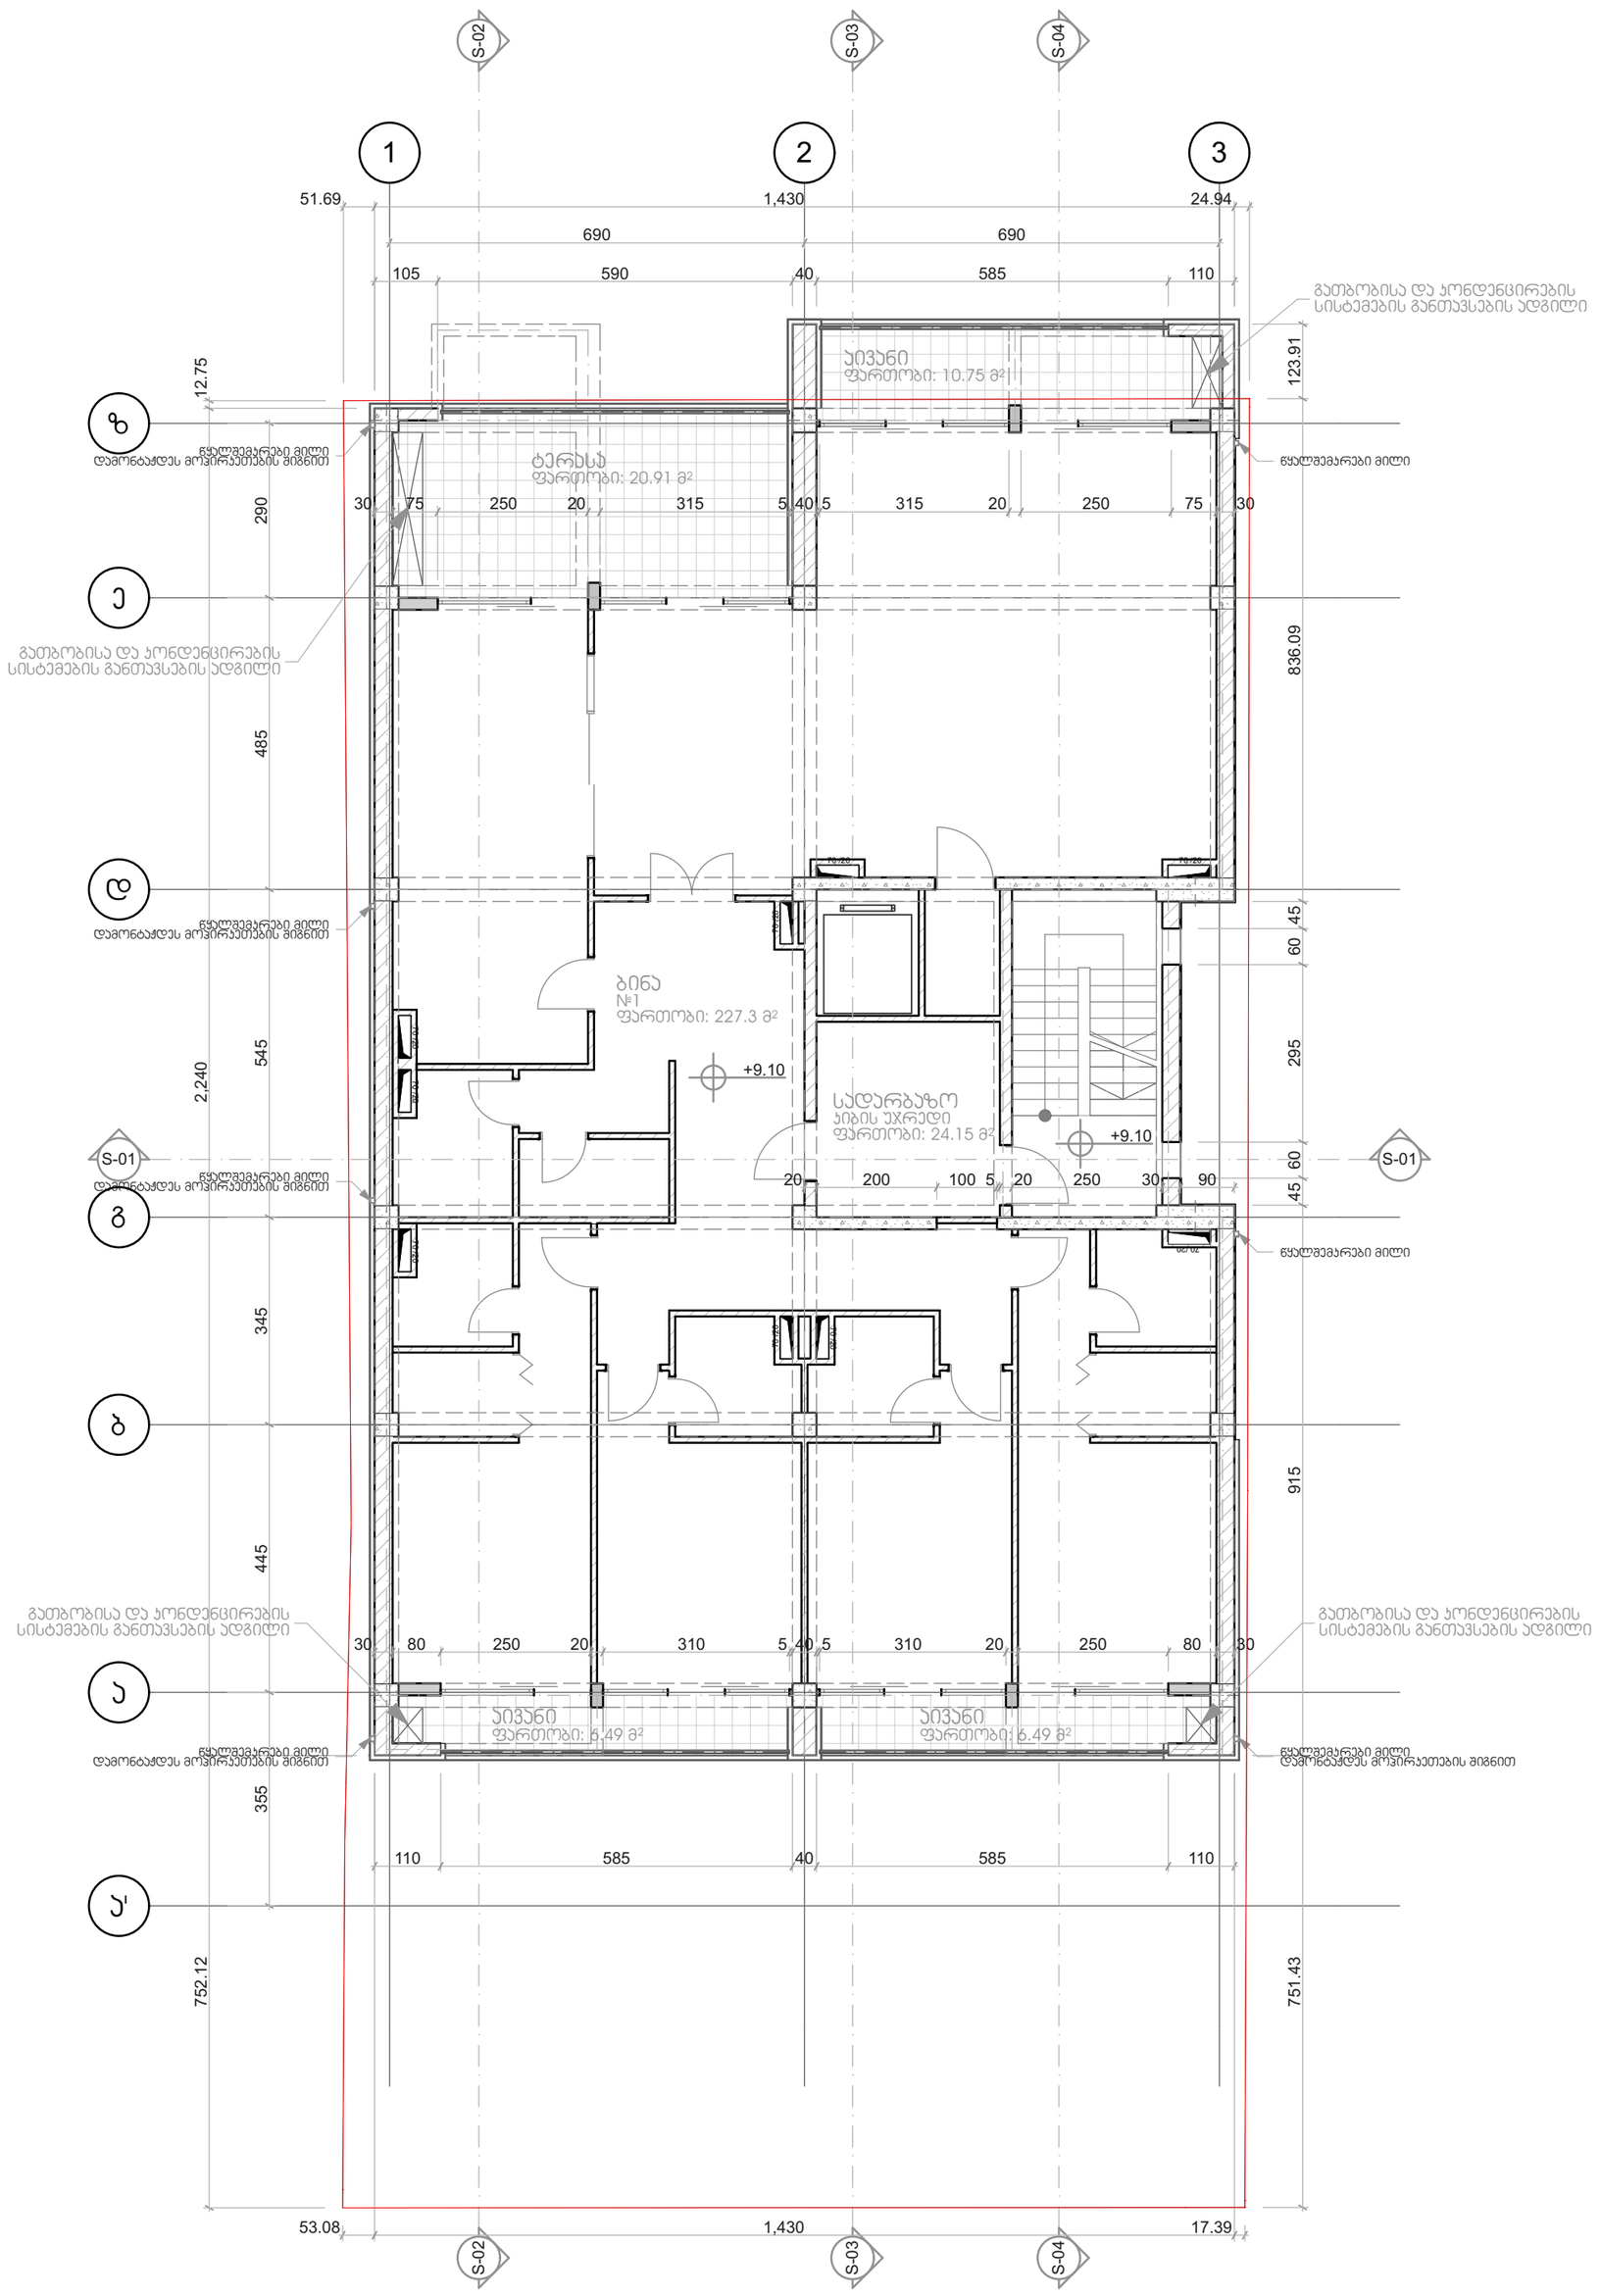



| | | | |
|---|---|---|---|
| საპროექტო ორგანიზაცია<br>შ.პ.ს. ,,გეოარქი"<br>მისამართი:<br>ლ. კავსაძის 7ა<br>თბილისი<br>საქართველო<br>0179<br>z.chochia@geoarch.ge<br>www.geoarch.ge | პროექტის დასახელება<br>შერეული ფუნქციის მქონე მრავალბინიანი საცხოვრებელი კორპუსი | შენიშვნა<br>0.00=461.50 აფსოლუტური ნიშნულის | ნახაზის დასახელება<br>მესამე სართულის გეგმა 9.10 ნიშნულზე |
| პოზიცია / სახელი/გვარი / ხელმოწერა<br>დირექტორი ზურაბ ჩოჩია<br>არქიტორი ზურაბ ჩოჩია<br>შესრულა ირაკლი ჩოჩია | საპროექტო ტერიტორიის მისამართი:<br>მიცკევიჩის 56<br>თბილისი<br>საქართველო<br>---- | პირობითი ნიშნები | პროექტის №: A.14.03<br>თარიღი: 2016<br>მასშტაბი: 1:100<br>ფორმატი: A2<br>ფურცლის №: A.06<br>სტადია: პ |

# მეოთხე სართულის გეგმა 12.40 ნიშნულზე მ.1:100

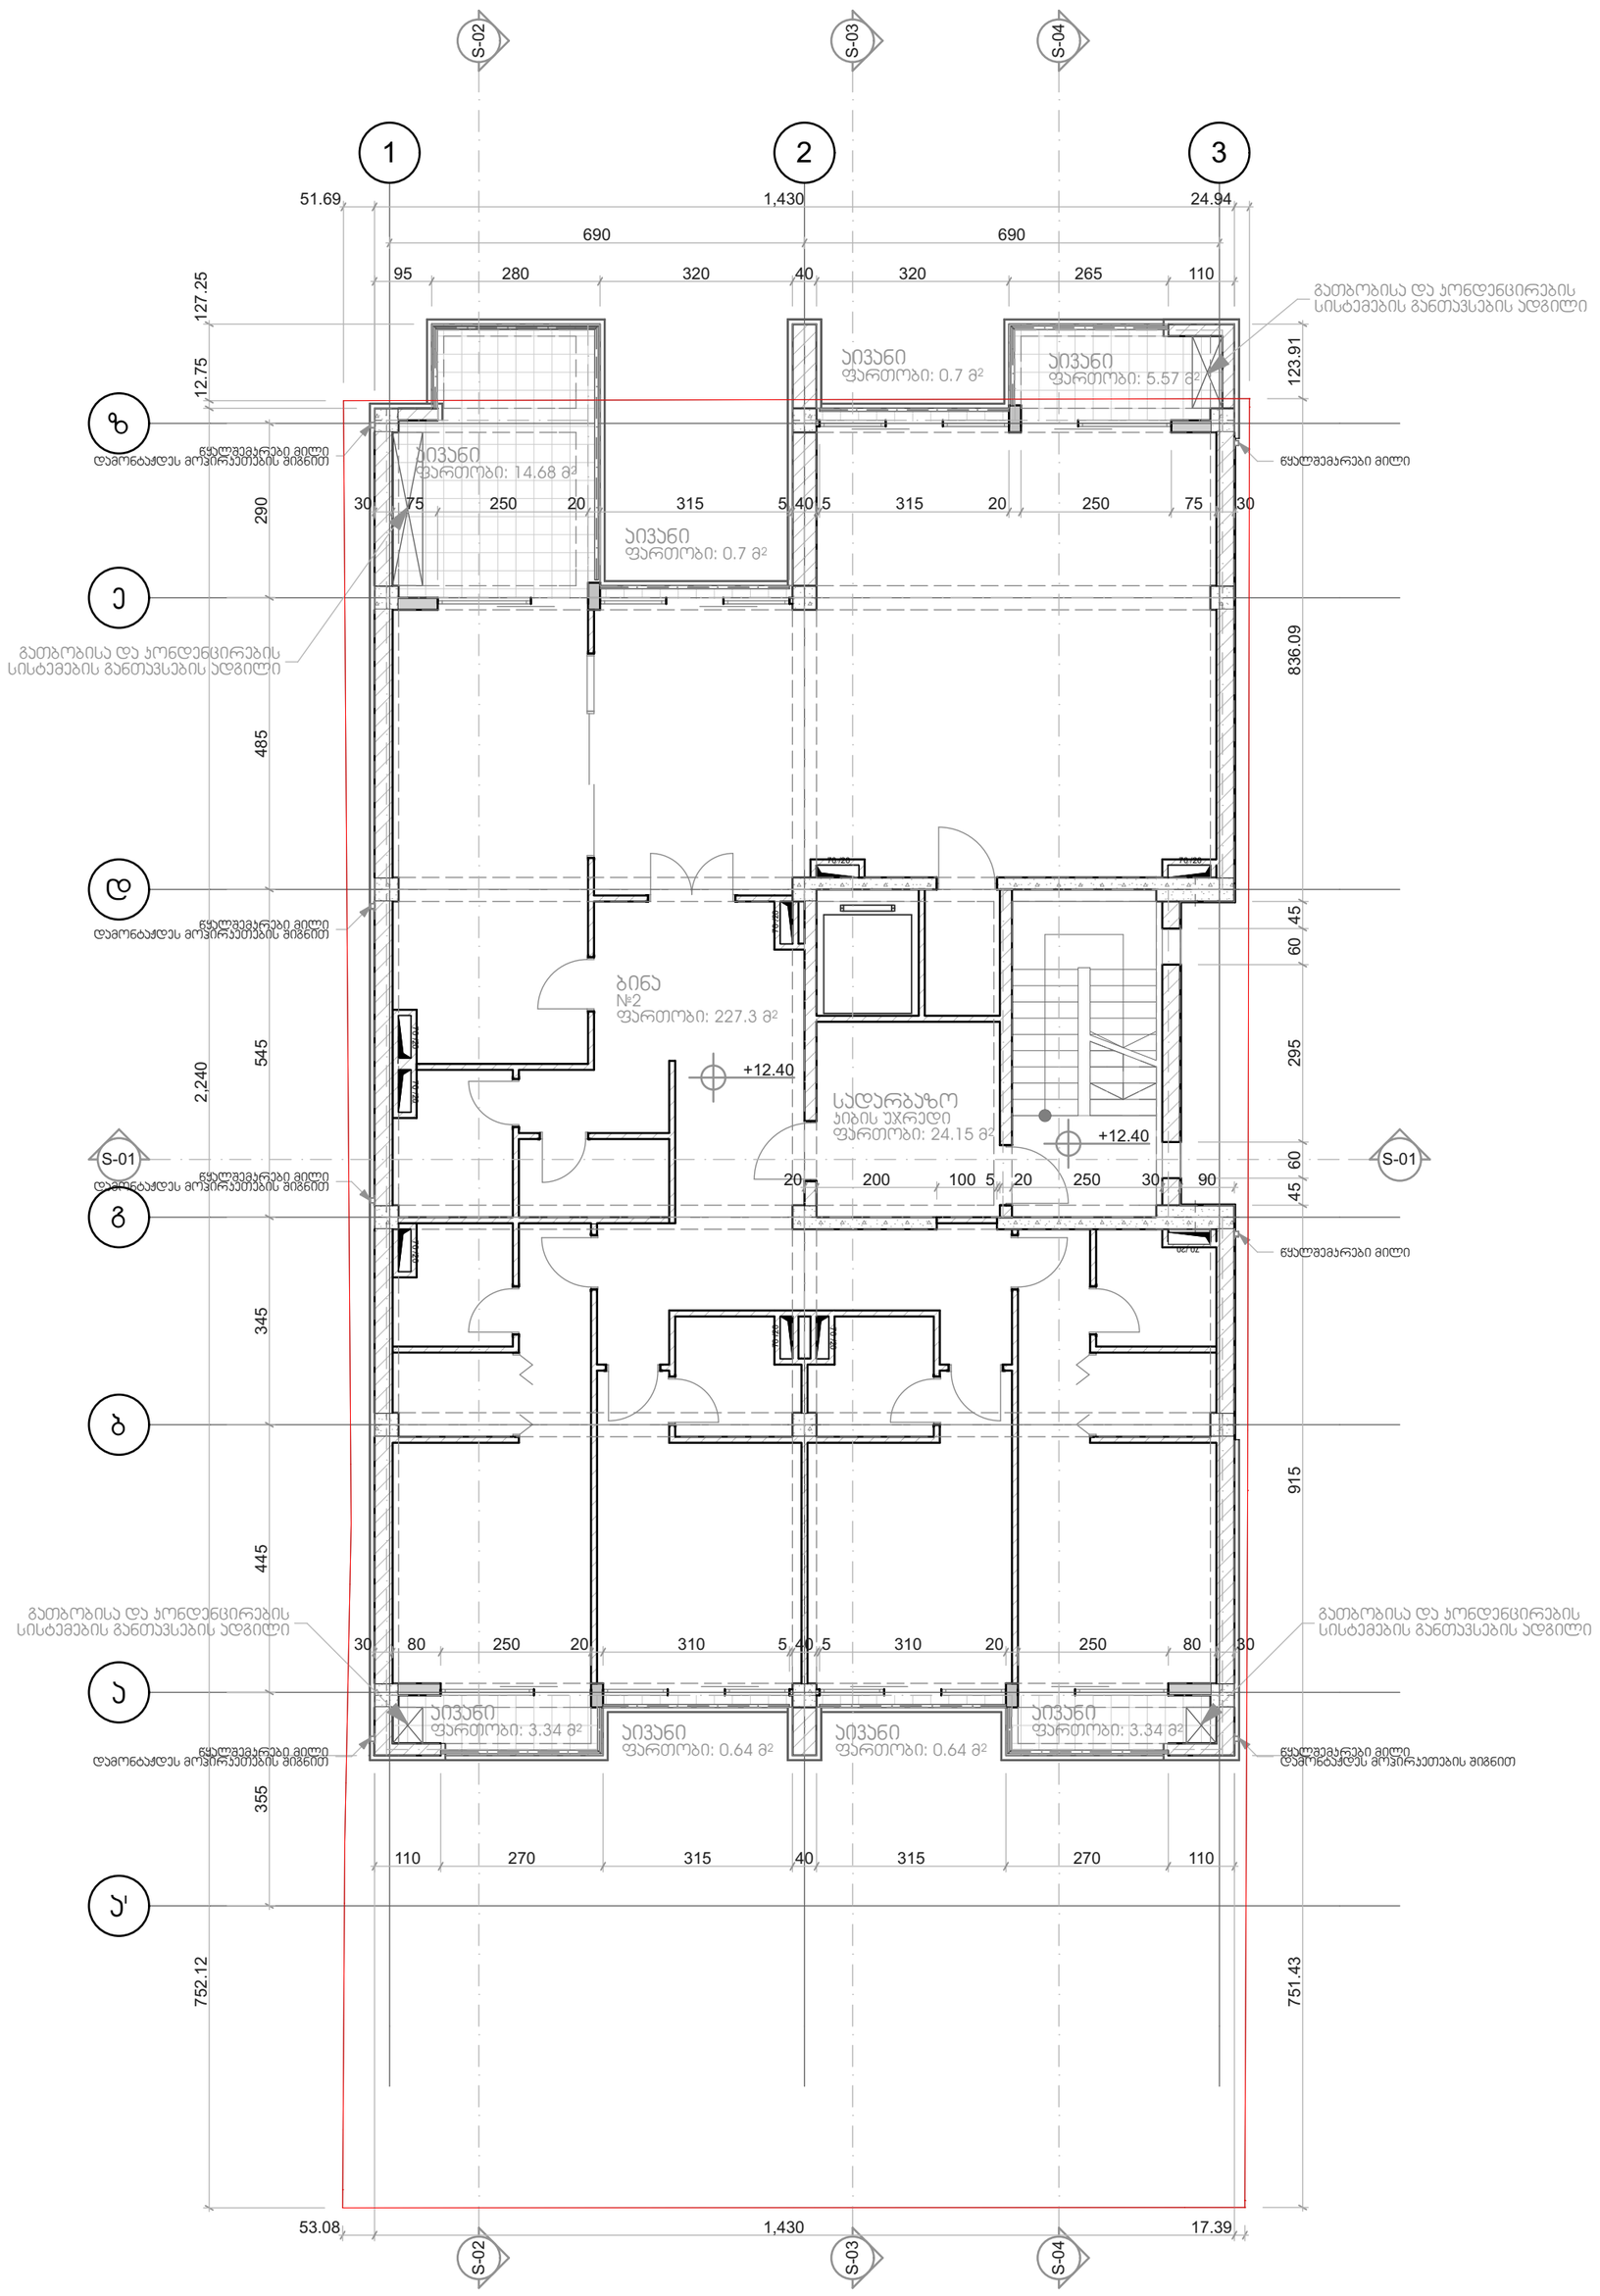


| | | | | | |
|---|---|---|---|---|---|
| Geoarch | საპროექტო ორგანიზაცია<br>შ.პ.ს. ,,გეოარქი"<br>მისამართი:<br>ლ. კავსაძის 7ა<br>თბილისი<br>საქართველო<br>0179<br>z.chochia@geoarch.ge<br>www.geoarch.ge | პროექტის დასახელება<br>შერეული ფუნქციის მქონე მრავალბინიანი საცხოვრებელი კორპუსი | შენიშვნა<br>0.00=461.50 აფსოლუტური ნიშნულის | ნახაზის დასახელება<br>მეოთხე სართულის გეგმა 12.40 ნიშნულზე | |
| | პოზიცია / სახელი/გვარი / ხელმოწერა<br>დირექტორი — ზურაბ ჩოჩია<br>არქიტორი — ზურაბ ჩოჩია<br>შესრულა — ირაკლი ჩოჩია | საპროექტო ტერიტორიის მისამართი:<br>მიცკევიჩის 56<br>თბილისი<br>საქართველო<br>---- | პირობითი ნიშნები | პროექტის №<br>A.14.03 | თარიღი<br>2016 |
| | | | | მასშტაბი<br>1:100 | ფორმატი<br>A2 |
| | | | | ფურცლის №<br>A.07 | სტადია<br>პ |

# მეხუთე სართულის გეგმა 15.70 ნიშნულზე მ.1:100

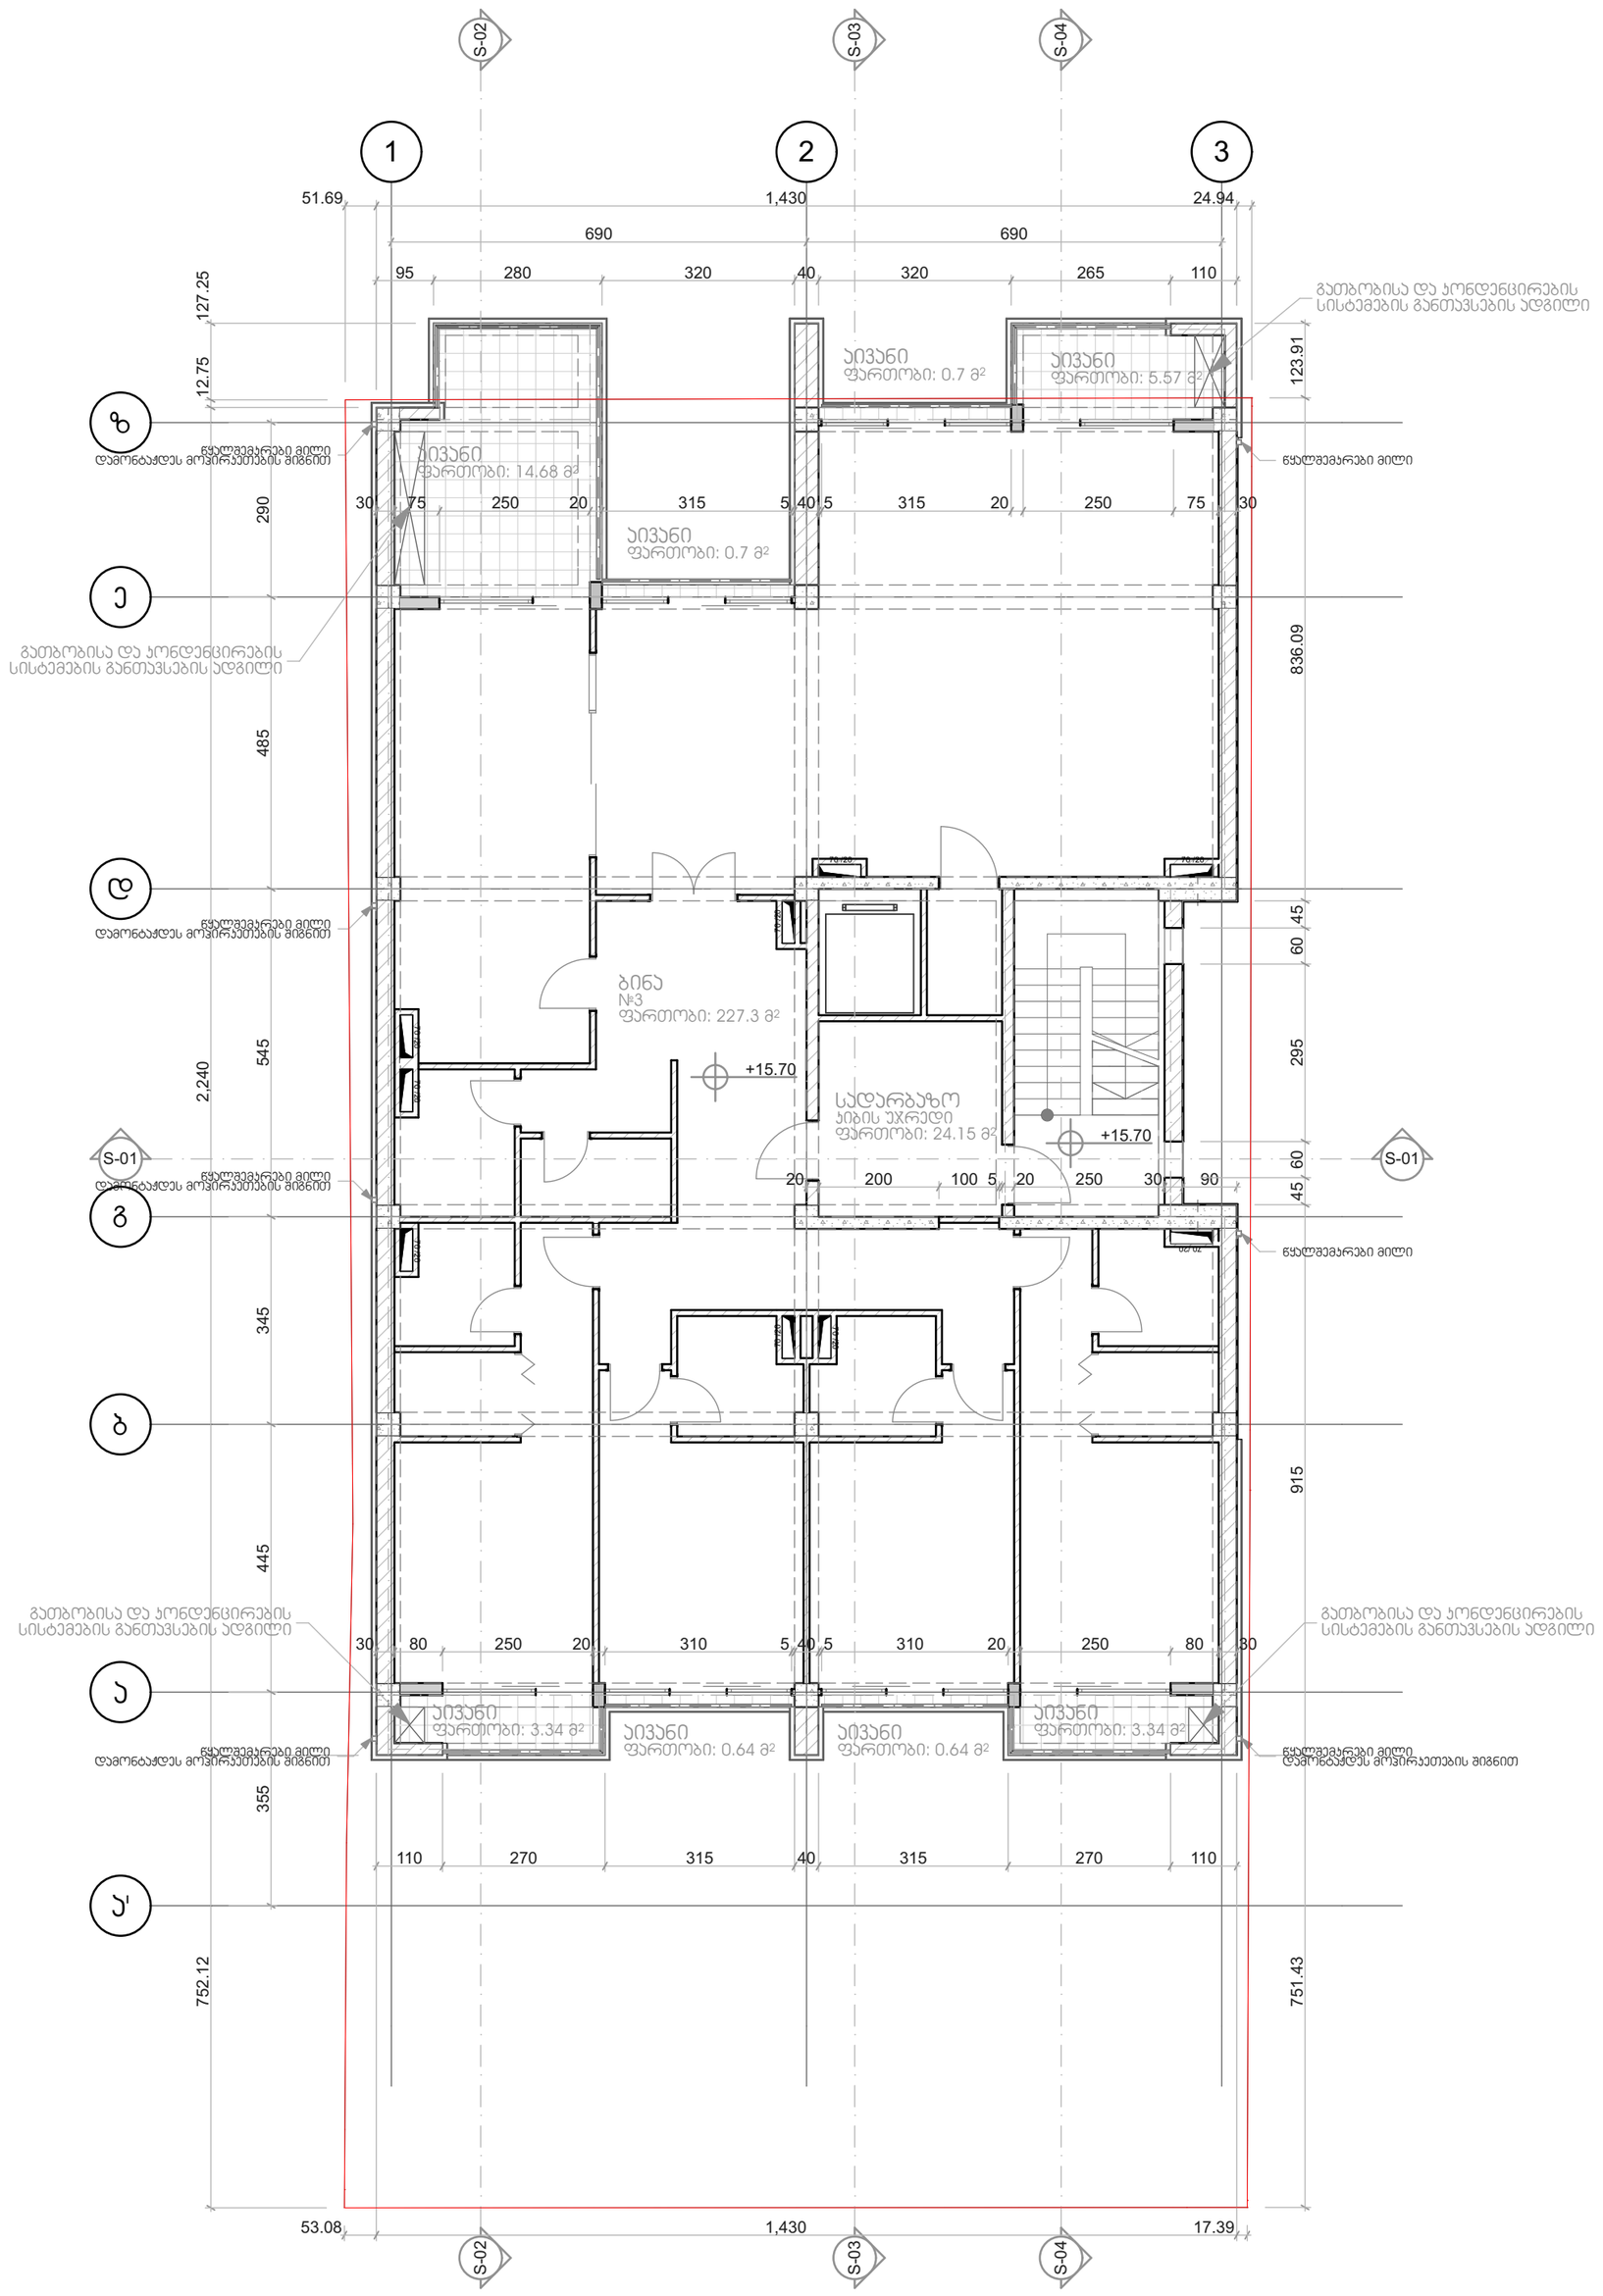



| | | | |
|---|---|---|---|
| Geoarch | საპროექტო ორგანიზაცია<br>შ.პ.ს. ,,გეოარქი"<br>მისამართი:<br>ლ. კავსაძის 7ა<br>თბილისი<br>საქართველო<br>0179<br>z.chochia@geoarch.ge<br>www.geoarch.ge | პროექტის დასახელება<br>შერეული ფუნქციის მქონე მრავალბინიანი საცხოვრებელი კორპუსი | შენიშვნა<br>0.00=461.50 აფსოლუტური ნიშნულის | ნახაზის დასახელება<br>მეხუთე სართულის გეგმა 15.70 ნიშნულზე |

| პოზიცია | სახელი/გვარი | ხელმოწერა |
|---|---|---|
| დირექტორი | ზურაბ ჩოჩია | |
| არქიტორი | ზურაბ ჩოჩია | |
| შეასრულა | ირაკლი ჩოჩია | |

| | | | |
|---|---|---|---|
| | საპროექტო ტერიტორიის მისამართი:<br>მიცკევიჩის 56<br>თბილისი<br>საქართველო<br>---- | პირობითი ნიშნები | პროექტის №<br>A.14.03 |
| | | | თარიღი<br>2016 |
| | | | მასშტაბი<br>1:100 |
| | | | ფორმატი<br>A2 |
| | | | ფურცლის №<br>A.08 |
| | | | სტადია<br>პ |

# მეექვსე სართულის გეგმა 19.00 ნიშნულზე მ.1:100

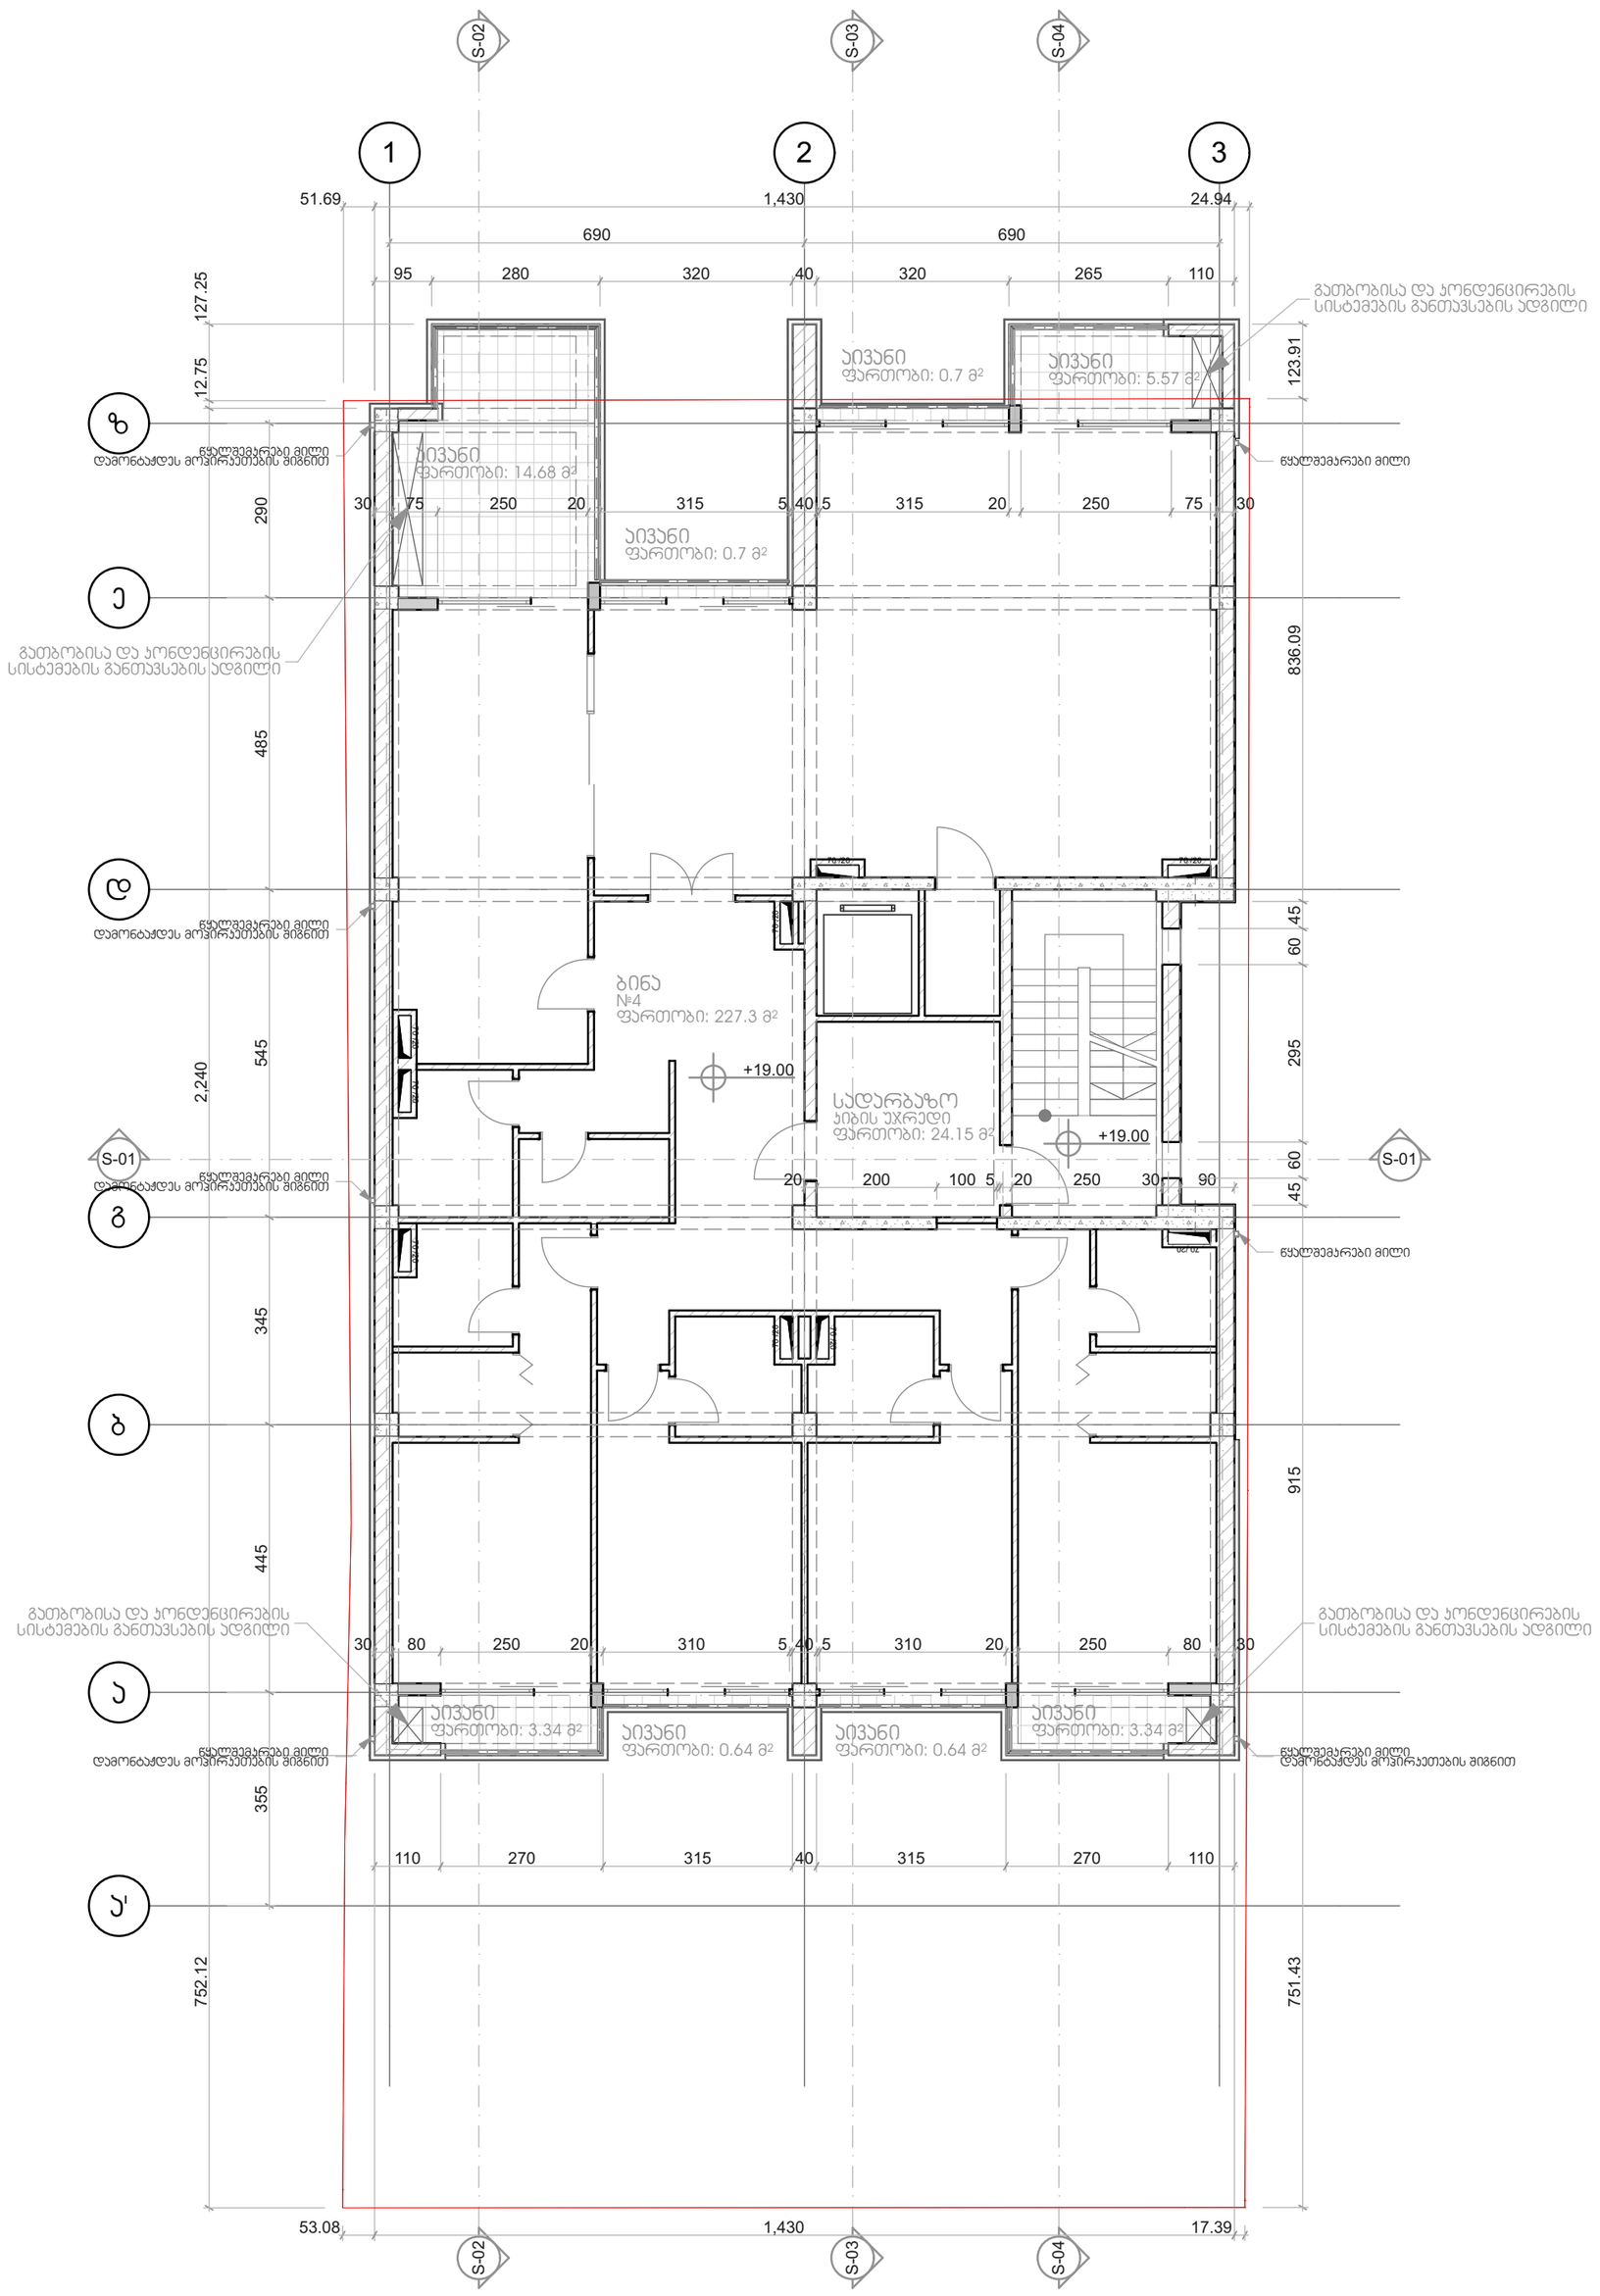



| | | | |
|---|---|---|---|
| Geoarch | საპროექტო ორგანიზაცია<br>შ.პ.ს. ,,გეოარქი"<br>მისამართი:<br>ლ. კავსაძის 7ა<br>თბილისი<br>საქართველო<br>0179<br>z.chochia@geoarch.ge<br>www.geoarch.ge | პროექტის დასახელება<br>შერეული ფუნქციის მქონე მრავალბინიანი საცხოვრებელი კორპუსი | შენიშვნა<br>0.00=461.50 აფსოლუტური ნიშნულის | ნახაზის დასახელება<br>მეექვსე სართულის გეგმა 19.00 ნიშნულზე |

| პოზიცია | სახელი/გვარი | ხელმოწერა |
|---|---|---|
| დირექტორი | ზურაბ ჩოჩია | |
| არქიტორი | ზურაბ ჩოჩია | |
| შეასრულა | ირაკლი ჩოჩია | |

| | | | |
|---|---|---|---|
| საპროექტო ტერიტორიის მისამართი:<br>მიცკევიჩის 56<br>თბილისი<br>საქართველო<br>---- | პირობითი ნიშნები | პროექტის №<br>A.14.03 | თარიღი<br>2016 |
| | | მასშტაბი<br>1:100 | ფორმატი<br>A2 |
| | | ფურცლის №<br>A.09 | სტადია<br>პ |

# მეშვიდე სართულის გეგმა 22.30 ნიშნულზე მ.1:100

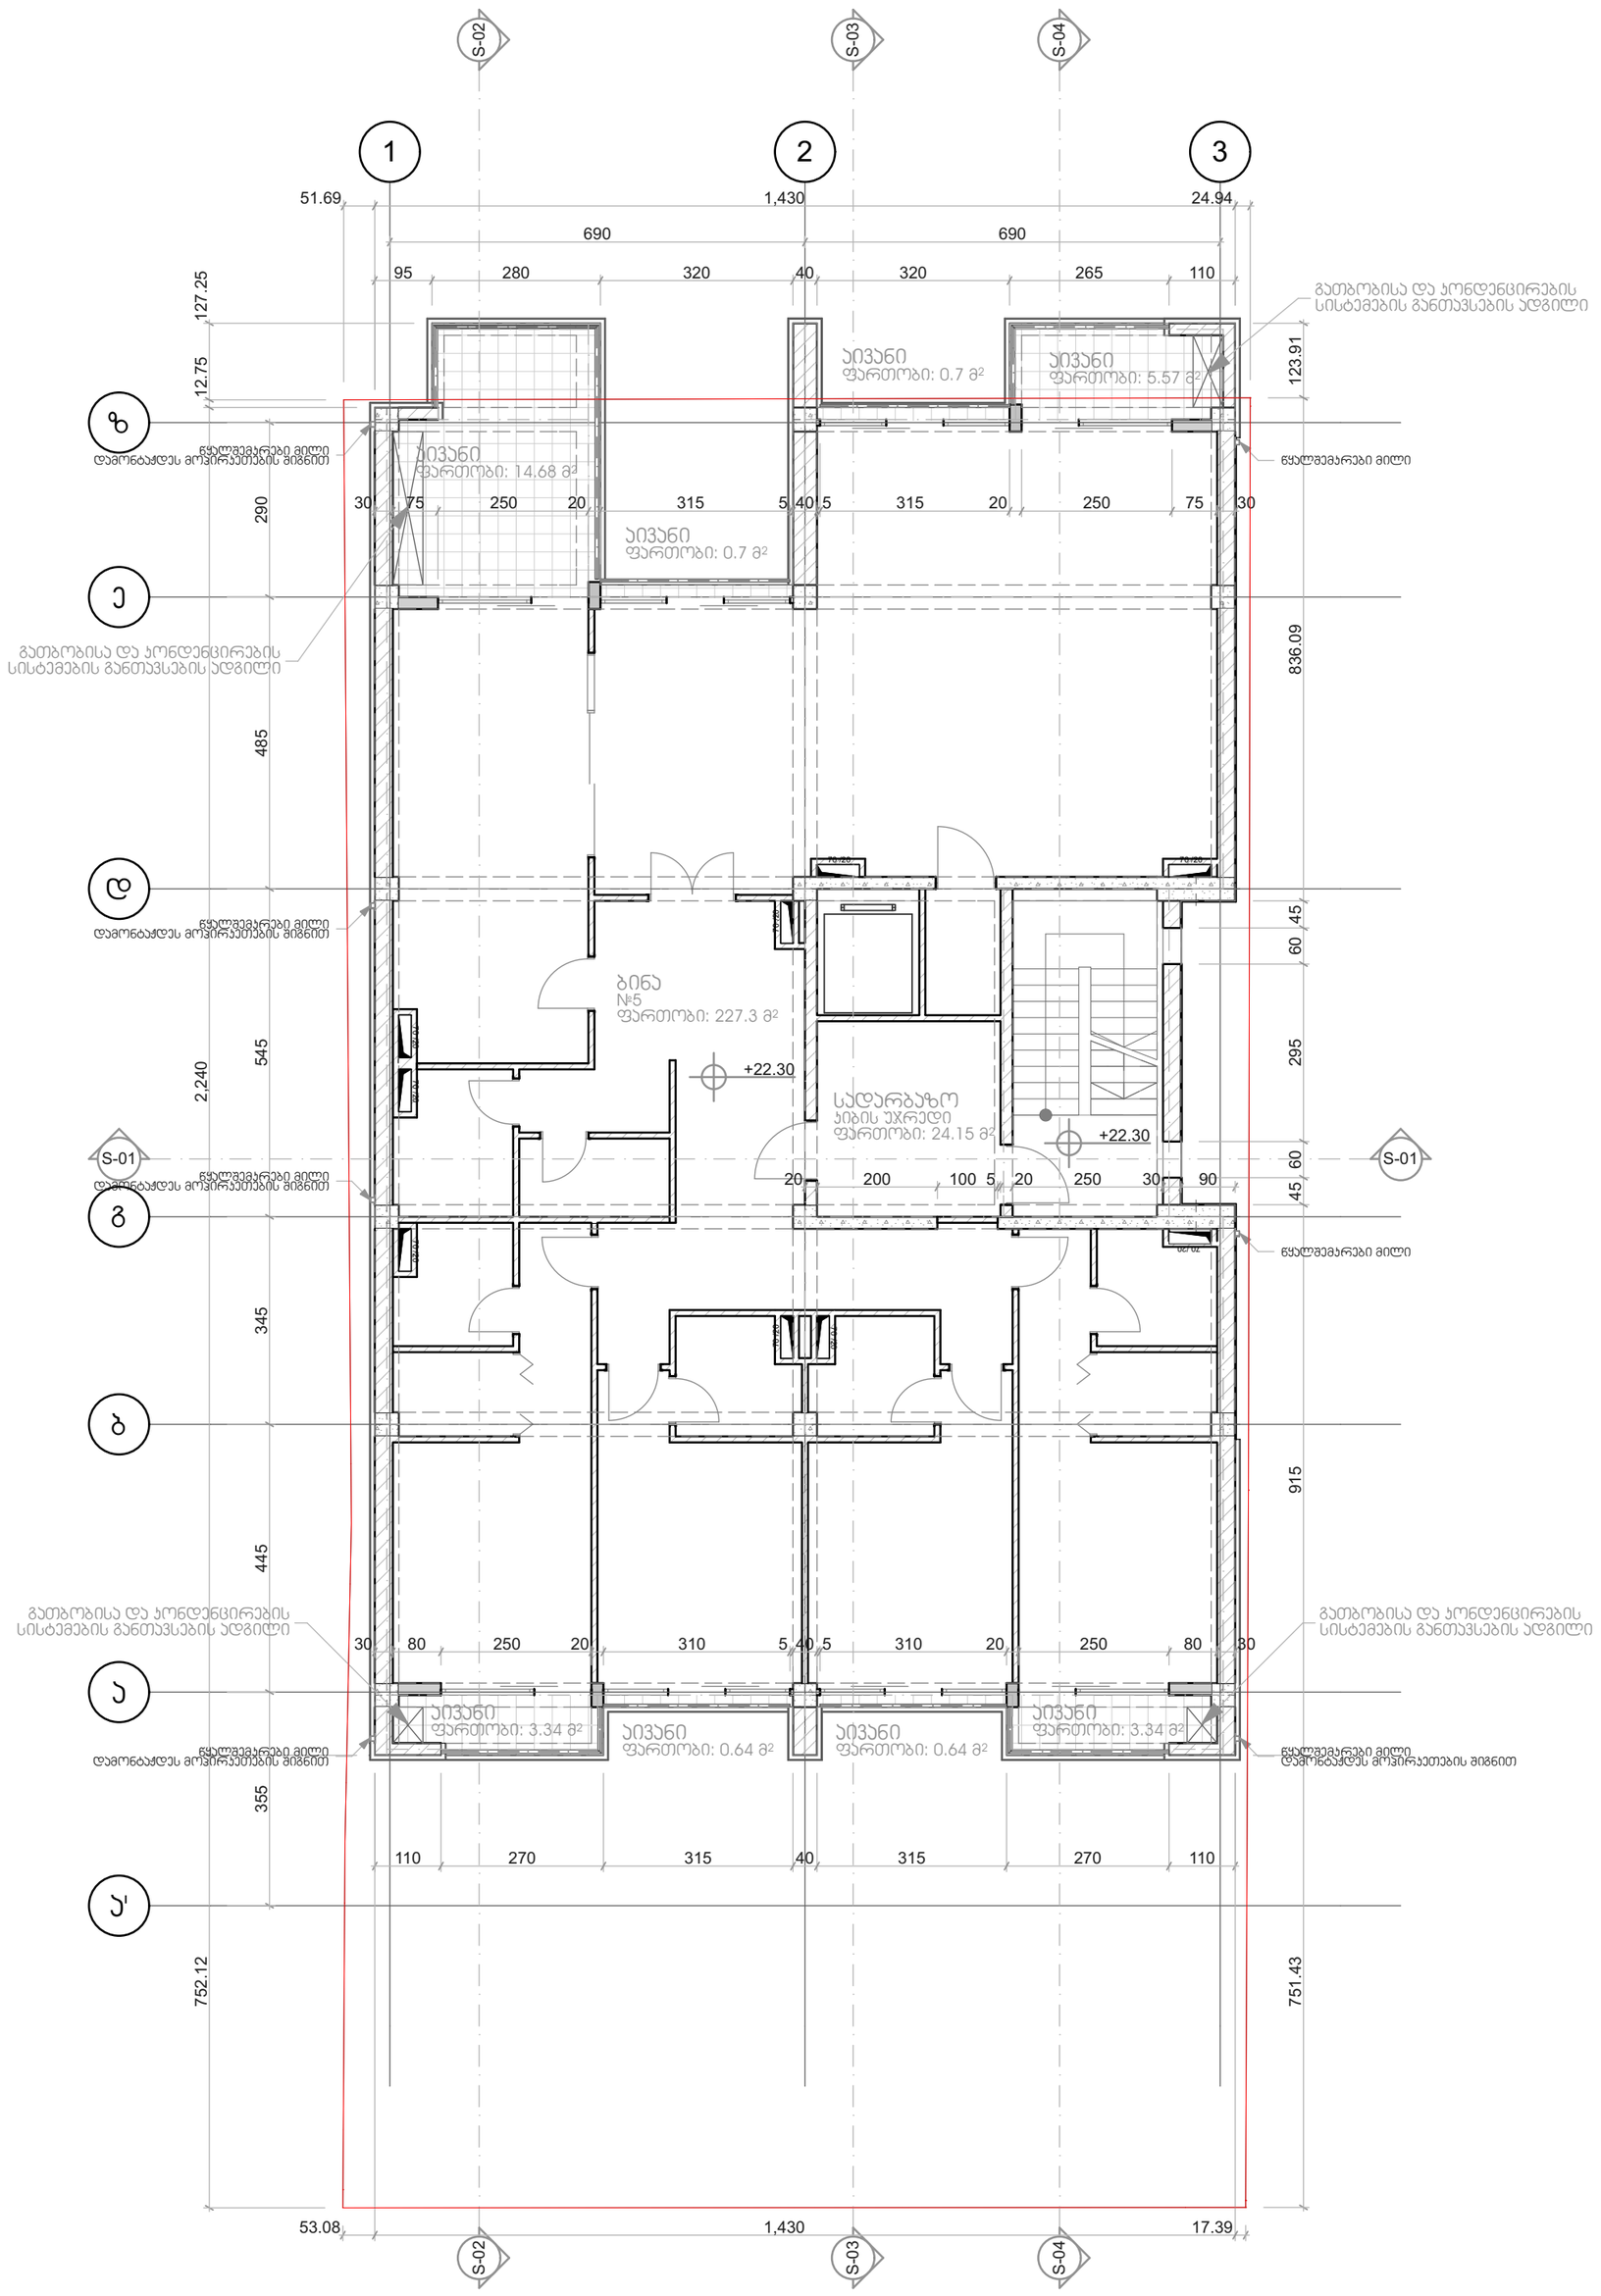



| | | | |
|---|---|---|---|
| Geoarch | საპროექტო ორგანიზაცია<br>შ.პ.ს. ,,გეოარქი"<br>მისამართი:<br>ლ. პავსაძის 7ა<br>თბილისი<br>საქართველო<br>0179<br>z.chochia@geoarch.ge<br>www.geoarch.ge | პროექტის დასახელება<br>შერეული ფუნქციის მქონე მრავალბინიანი საცხოვრებელი კორპუსი | შენიშვნა<br>0.00=461.50 აფსოლუტური ნიშნულის | ნახაზის დასახელება<br>მეშვიდე სართულის გეგმა 22.30 ნიშნულზე |

| პოზიცია | სახელი/გვარი | ხელმოწერა |
|---|---|---|
| დირექტორი | ზურაბ ჩოჩია | |
| არქიტორი | ზურაბ ჩოჩია | |
| შეასრულა | ირაკლი ჩოჩია | |

საპროექტო ტერიტორიის მისამართი:
მიცკევიჩის 56
თბილისი
საქართველო
----

| | | | |
|---|---|---|---|
| | | პროექტის №<br>A.14.03 | თარიღი<br>2016 |
| | | მასშტაბი<br>1:100 | ფორმატი<br>A2 |
| | | ფურცლის №<br>A.10 | სტადია<br>პ |


# მერვე სართულის გეგმა 25.60 ნიშნულზე მ.1:100

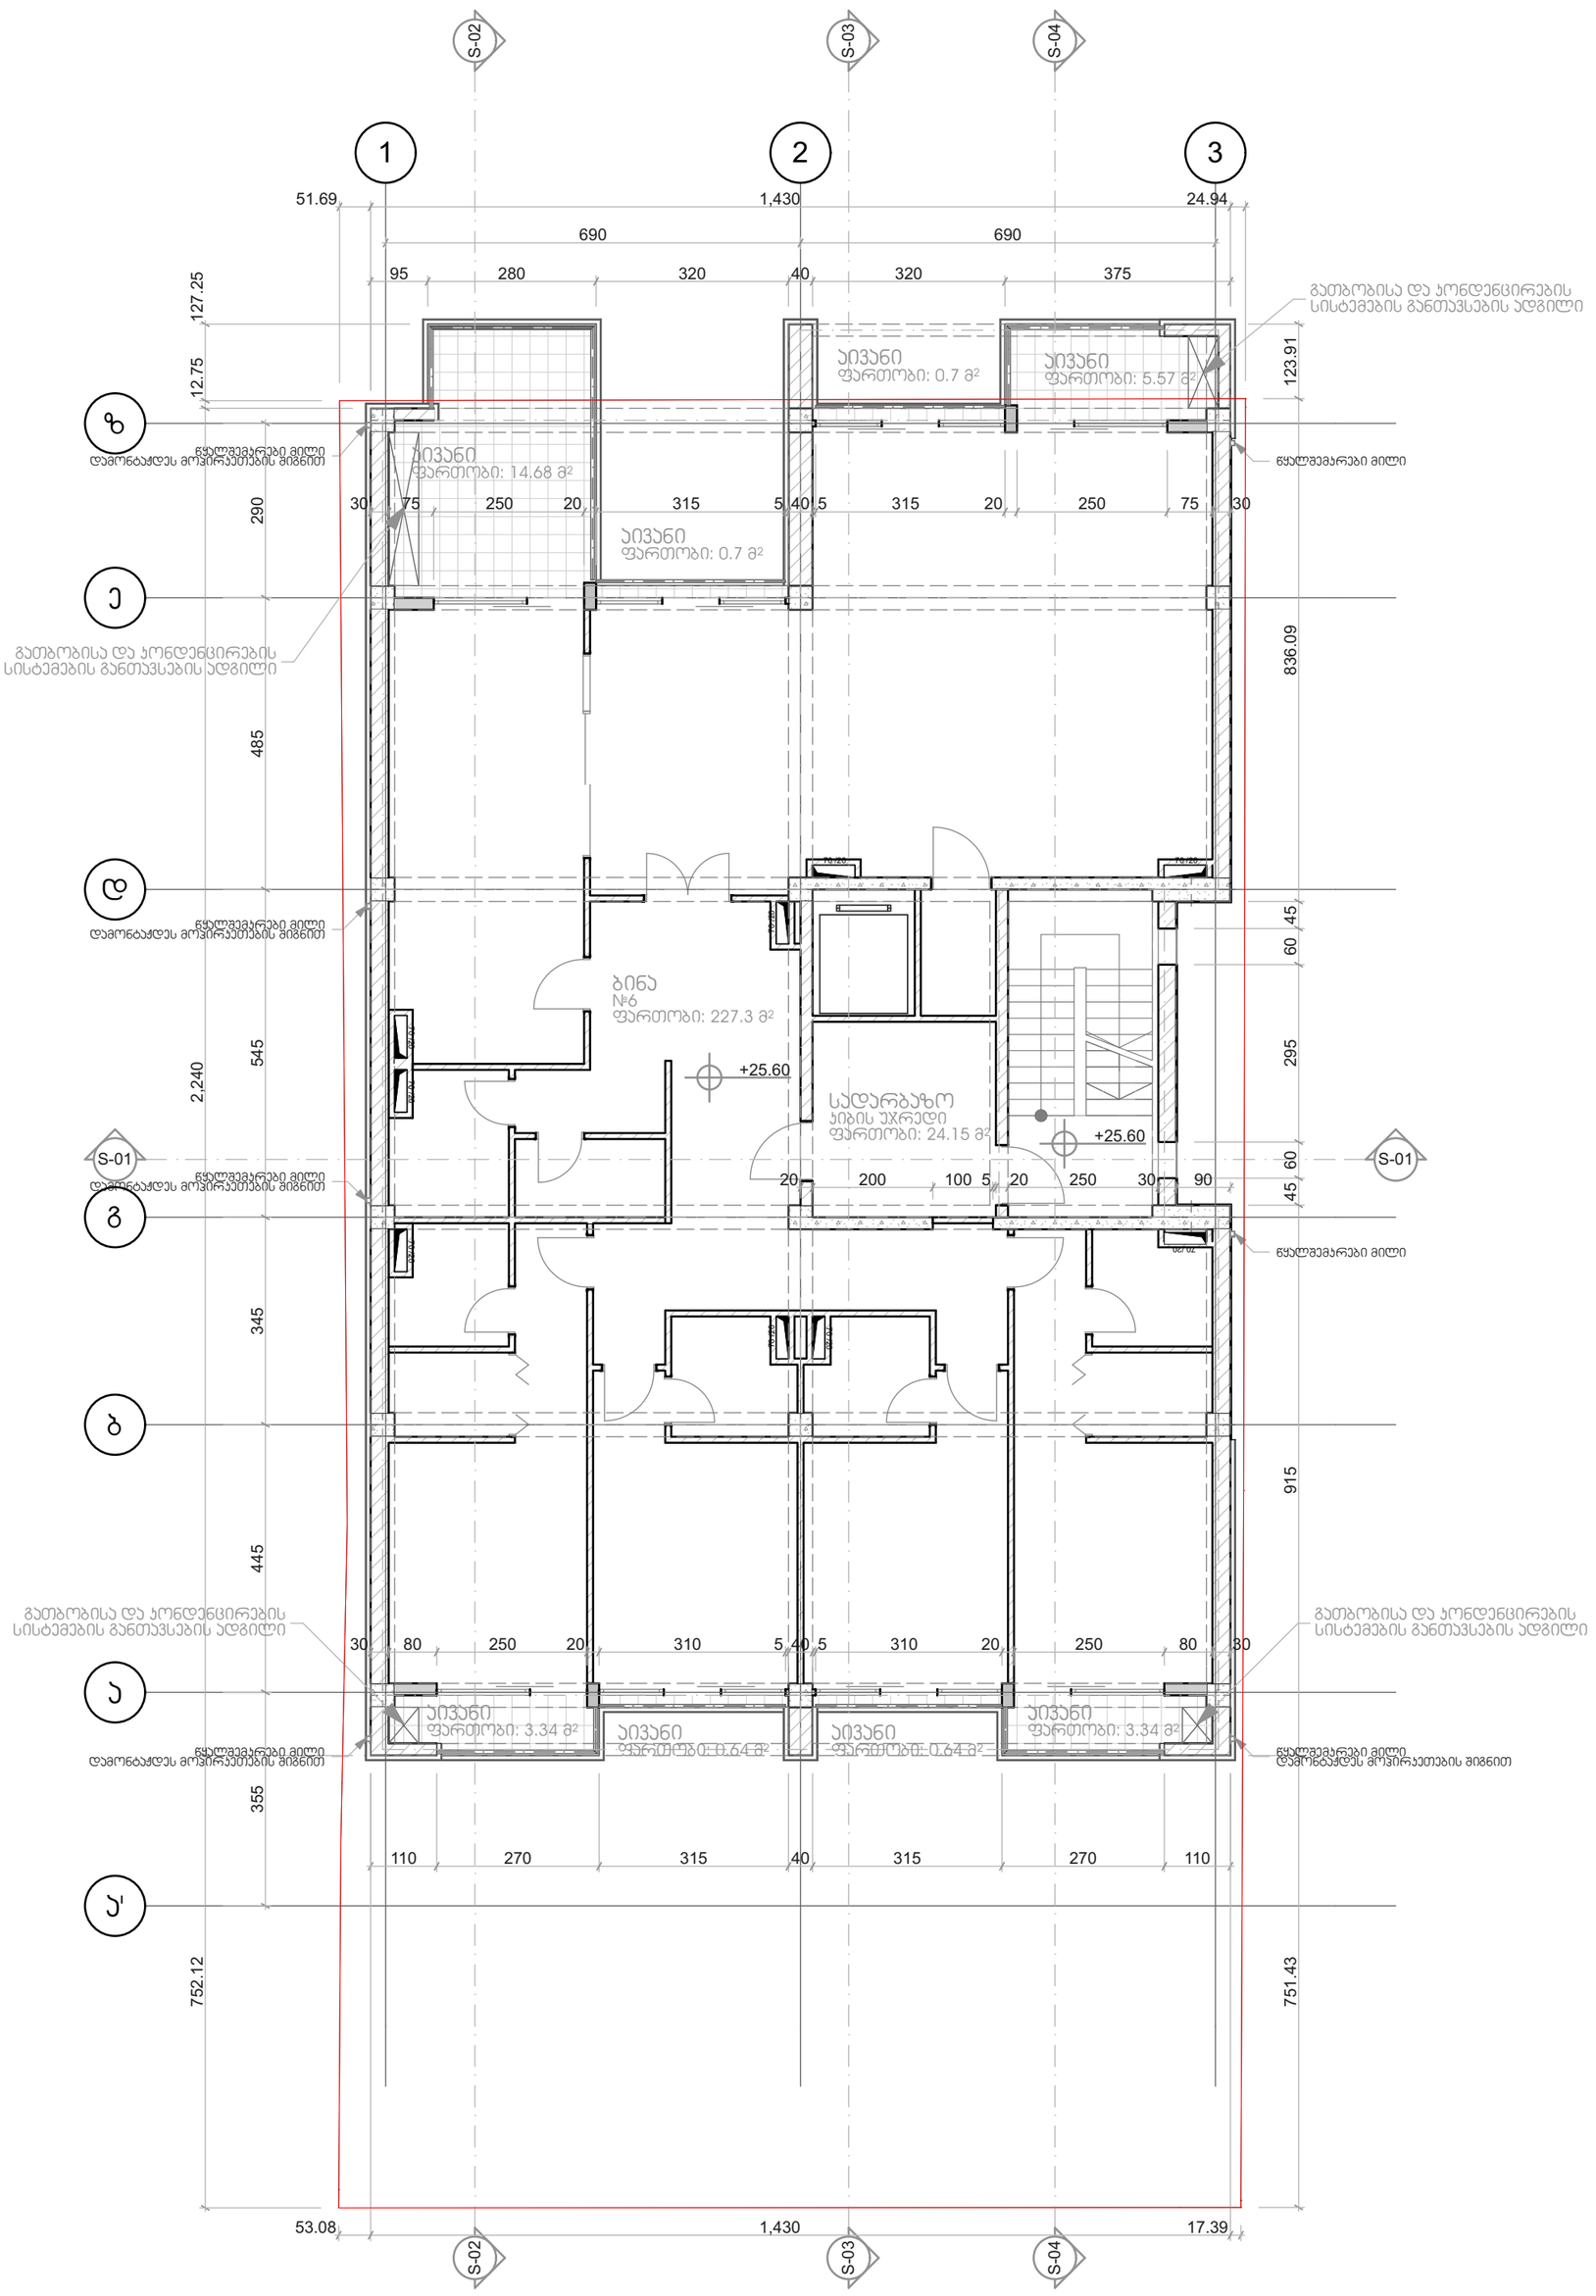


| | | | |
|---|---|---|---|
| საპროექტო ორგანიზაცია<br>შ.პ.ს. ,,გეოარქი"<br>მისამართი:<br>ლ. კავსაძის 7ა<br>თბილისი<br>საქართველო<br>0179<br>z.chochia@geoarch.ge<br>www.geoarch.ge | პროექტის დასახელება<br>შერეული ფუნქციის მქონე მრავალბინიანი საცხოვრებელი კორპუსი | შენიშვნა<br>0.00=461.50 აფსოლუტური ნიშნულის | ნახაზის დასახელება<br>მერვე სართულის გეგმა 25.60 ნიშნულზე | |
| პოზიცია / სახელი/გვარი / ხელმოწერა<br>დირექტორი ზურაბ ჩოჩია<br>არქიტორი ზურაბ ჩოჩია<br>შესრულა ირაკლი ჩოჩია | საპროექტო ტერიტორიის მისამართი:<br>მიცკევიჩის 56<br>თბილისი<br>საქართველო<br>---- | პირობითი ნიშნები | პროექტის №<br>A.14.03 | თარიღი<br>2016 |
| | | | მასშტაბი<br>1:100 | ფორმატი<br>A2 |
| | | | ფურცლის №<br>A.11 | სტადია<br>პ |


Geoarch

# მეცხრე სართულის გეგმა 28.90 ნიშნულზე მ.1:100

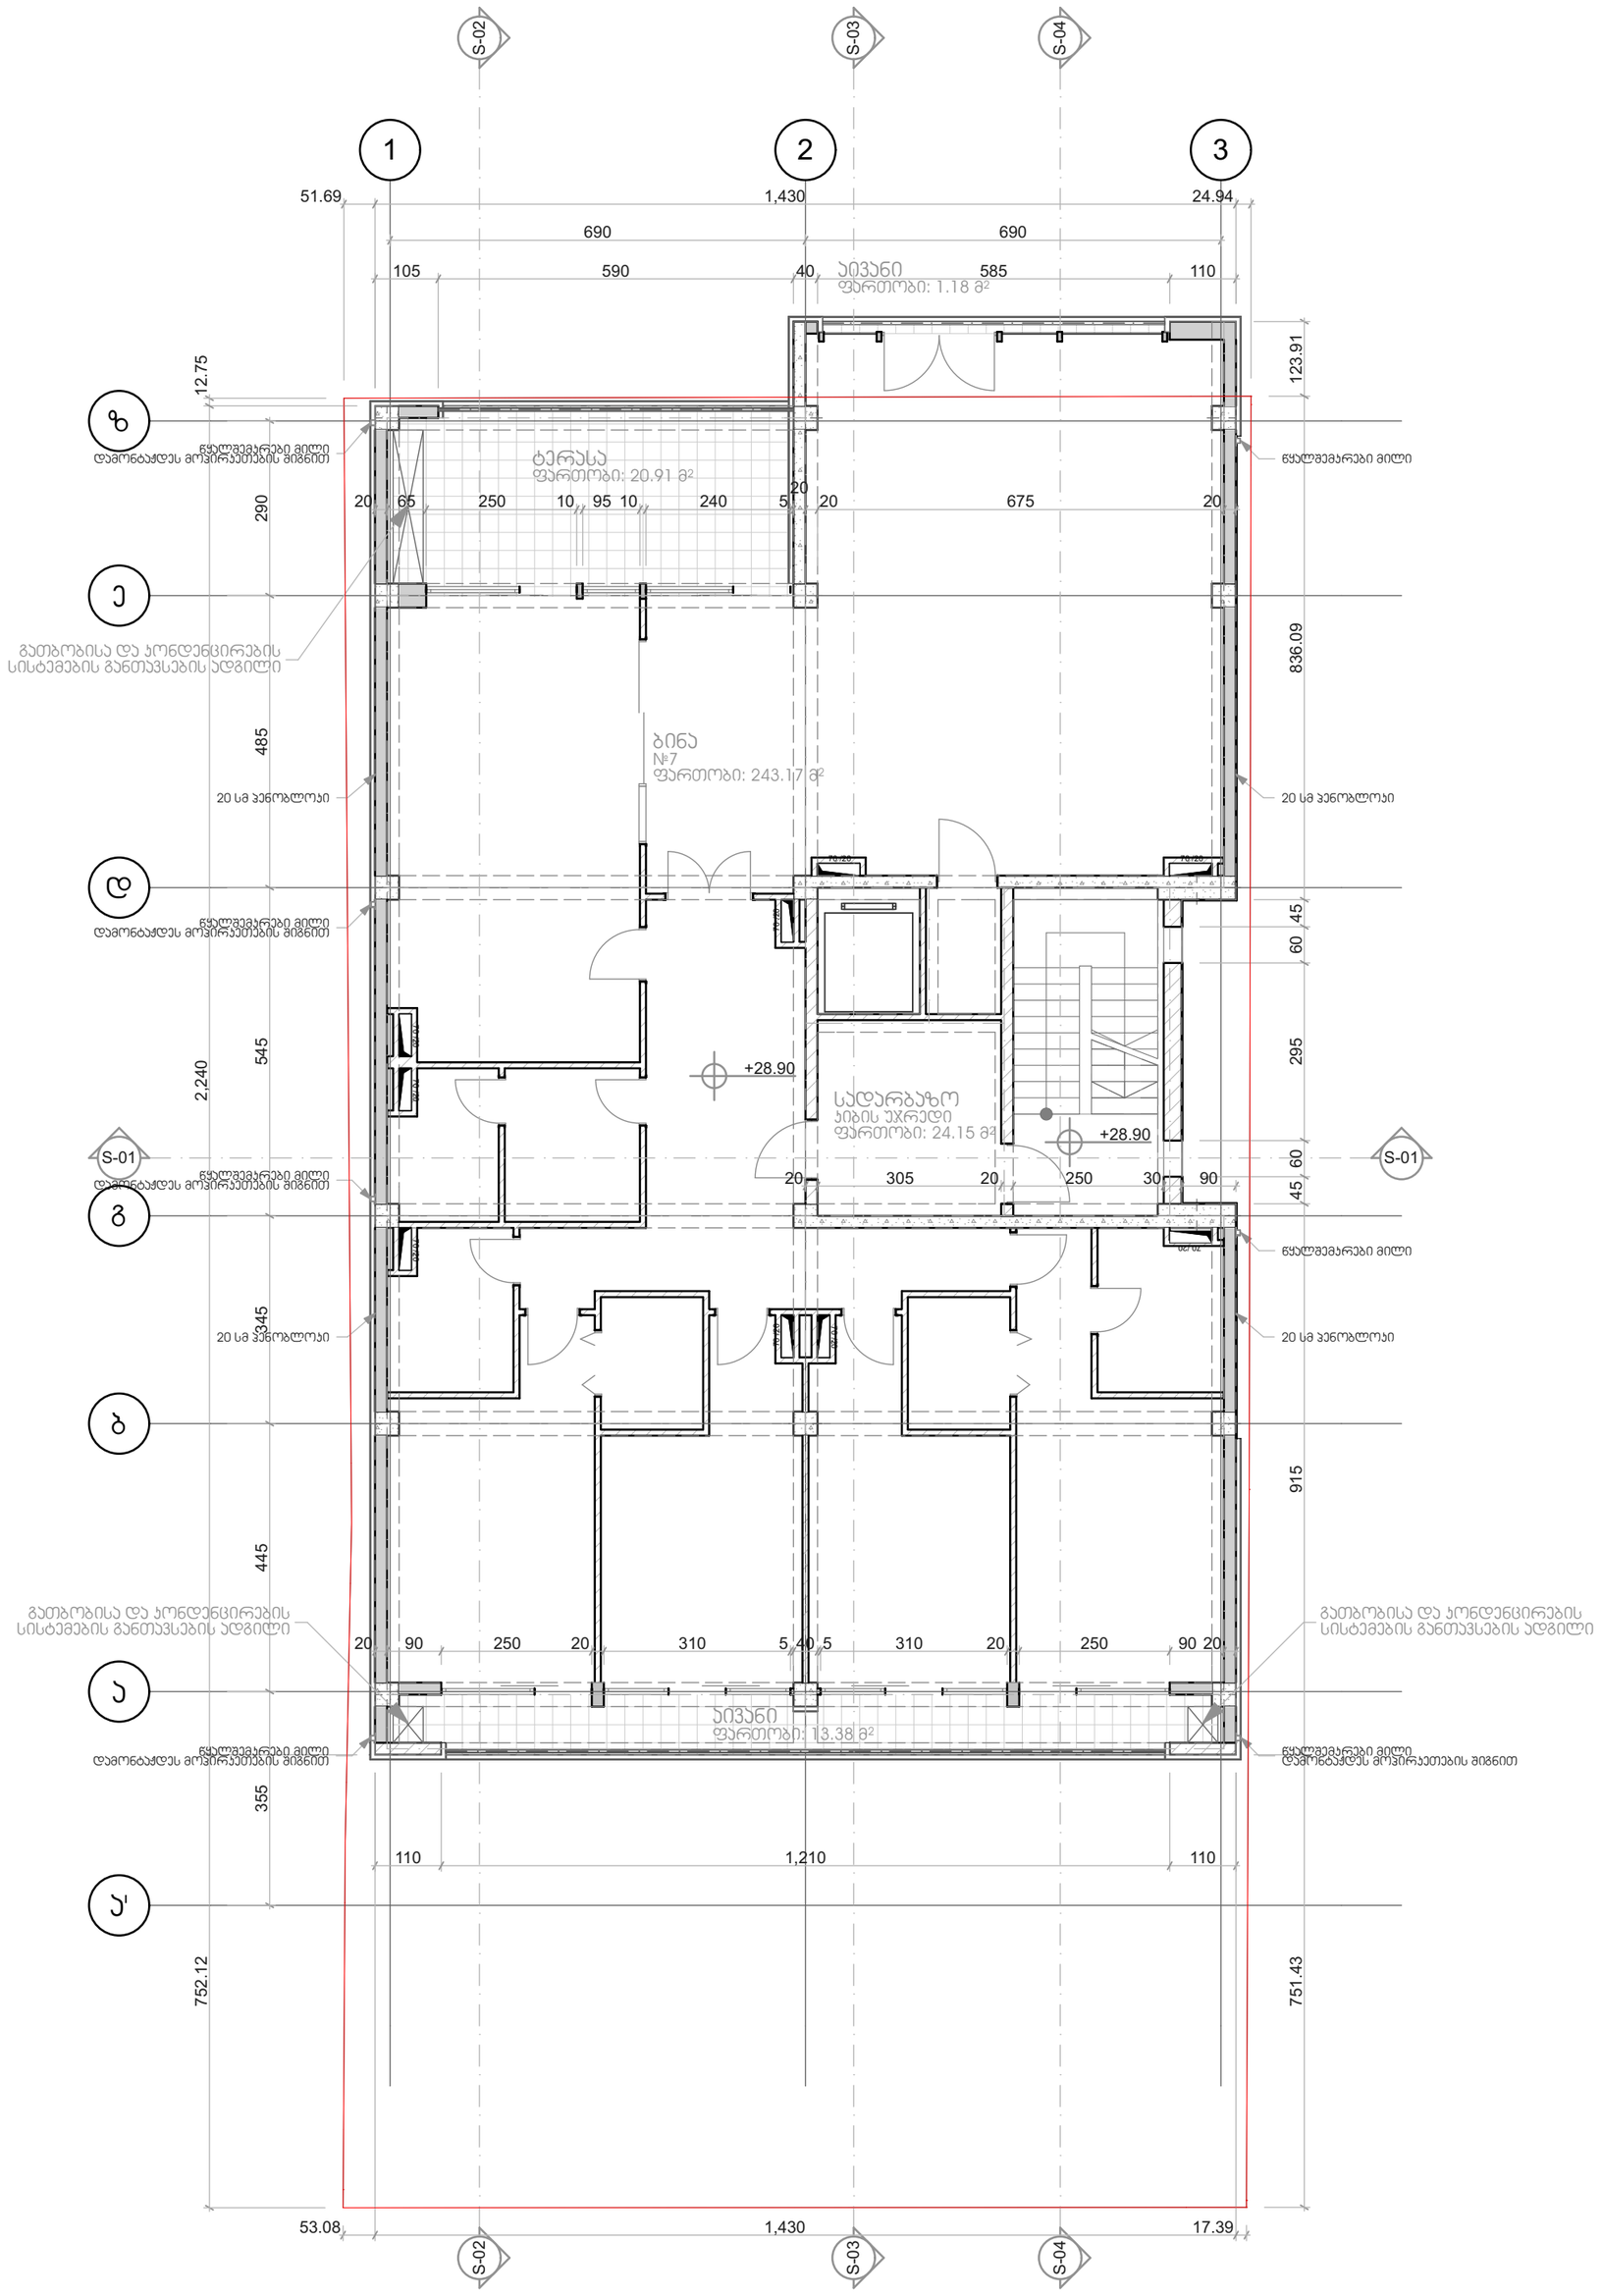



| | | | |
|---|---|---|---|
| Geoarch | საპროექტო ორგანიზაცია<br>შ.პ.ს. ,,გეოარქი"<br>მისამართი:<br>ლ. კავსაძის 7ა<br>თბილისი<br>საქართველო<br>0179<br>z.chochia@geoarch.ge<br>www.geoarch.ge | პროექტის დასახელება<br>შერეული ფუნქციის მქონე მრავალბინიანი საცხოვრებელი კორპუსი | შენიშვნა<br>0.00=461.50 აფსოლუტური ნიშნულის | ნახაზის დასახელება<br>მეცხრე სართულის გეგმა 28.90 ნიშნულზე |
| | პოზიცია / სახელი/გვარი / ხელმოწერა<br>დირექტორი ზურაბ ჩოჩია<br>არქიტორი ზურაბ ჩოჩია<br>შეასრულა ირაკლი ჩოჩია | საპროექტო ტერიტორიის მისამართი:<br>მიცკევიჩის 56<br>თბილისი<br>საქართველო<br>---- | პირობითი ნიშნები | პროექტის №: A.14.03<br>თარიღი: 2016<br>მასშტაბი: 1:100<br>ფორმატი: A2<br>ფურცლის №: A.12<br>სტადია: პ |

# ტექნიკური სართულის გეგმა 32.20 ნიშნულზე მ.1:100

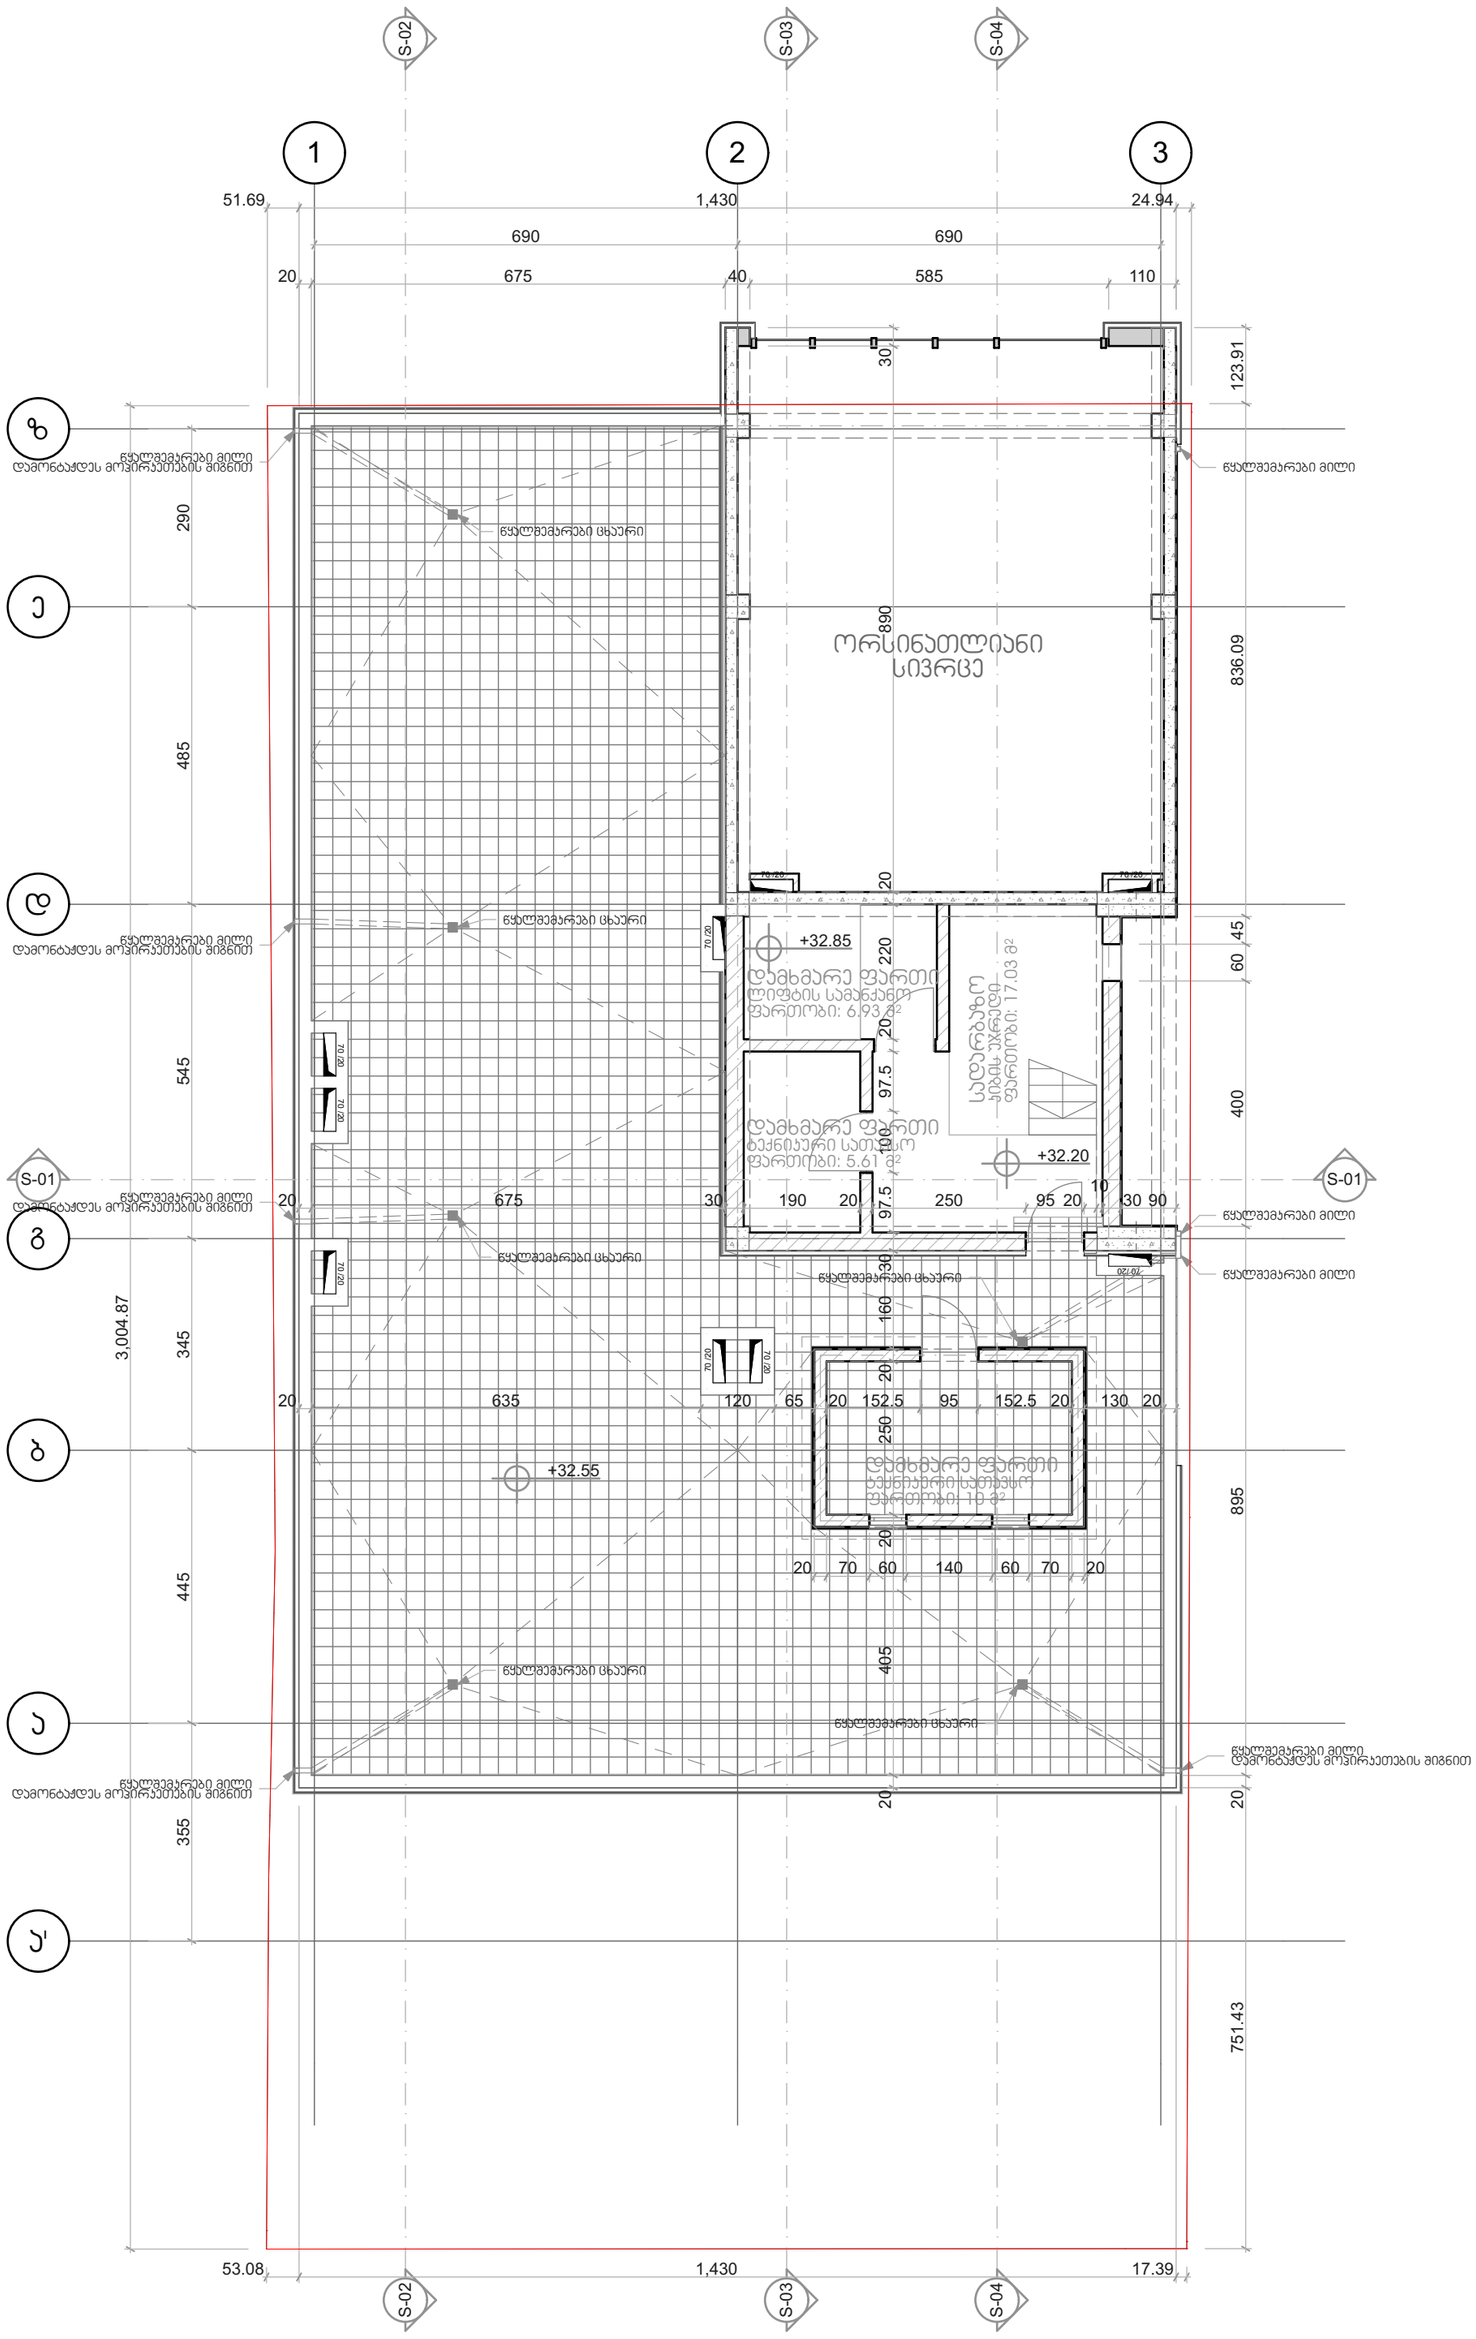
S-02
S-03
S-04
1
2
3
51.69
1,430
24.94
690
690
20
675
40
585
110
30
123.91
ზ
ე
დ
S-01
გ
ბ
ა
ა'
ფასადის ხაზი
ფასადის ხაზი
ფასადის ხაზი

# სახურავის გეგმა მ.1:100

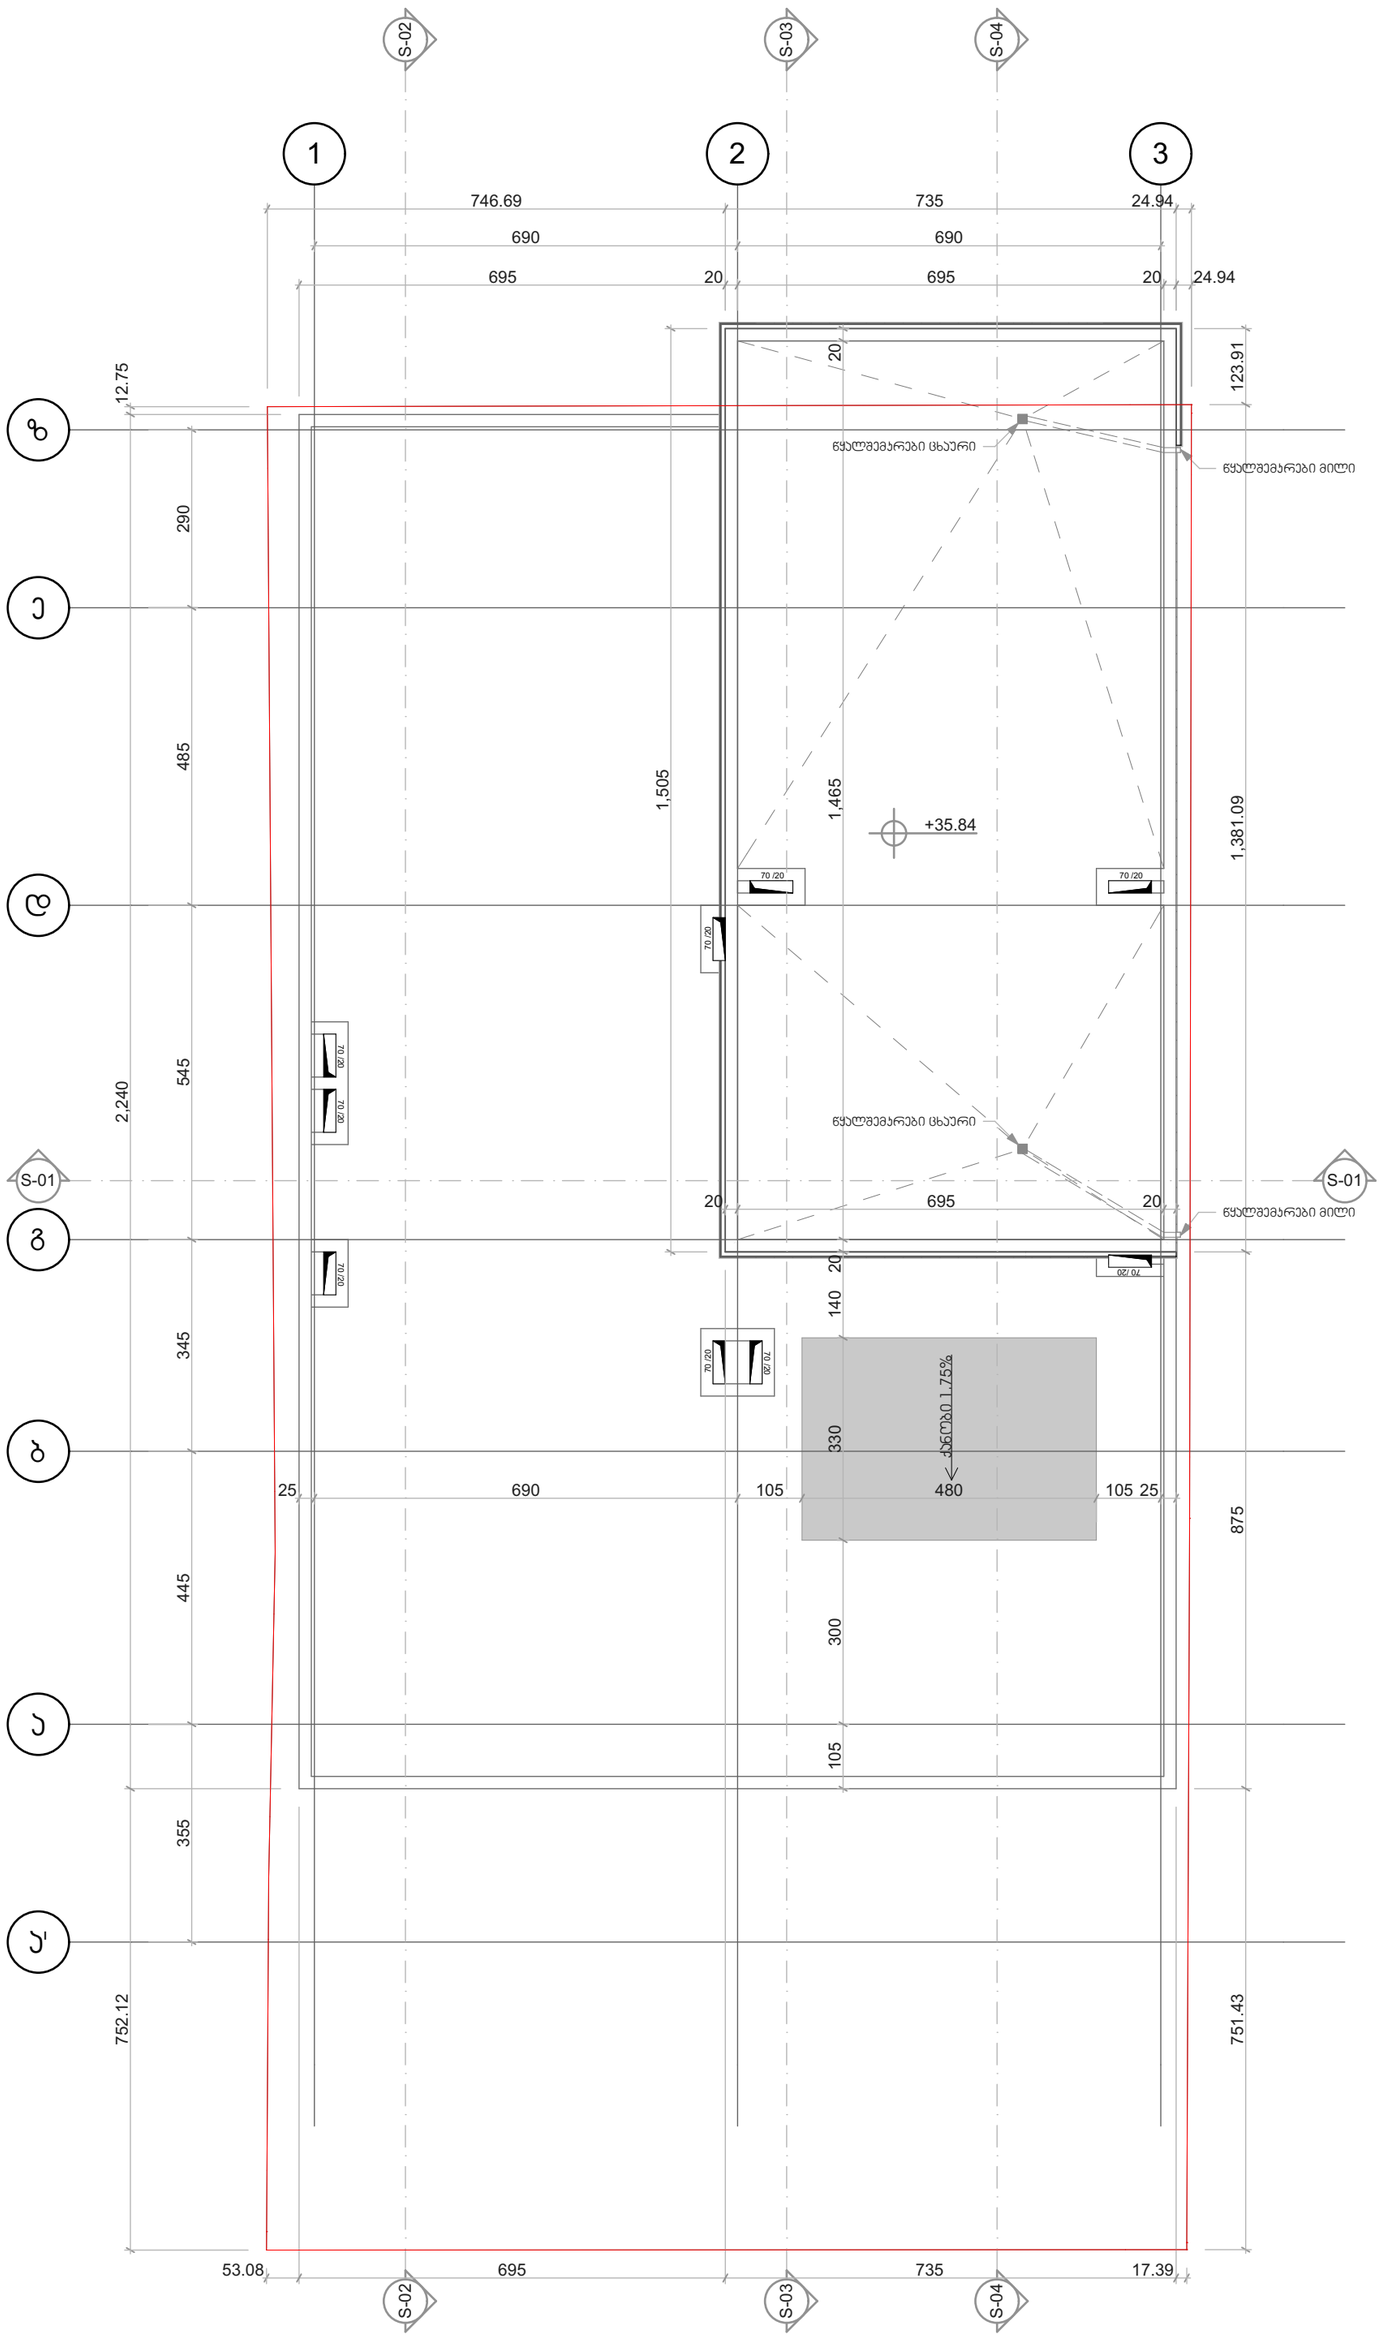


| | | | | | |
|---|---|---|---|---|---|
| Geoarch | საპროექტო ორგანიზაცია<br>შ.პ.ს. ,,გეოარქი"<br>მისამართი:<br>ლ. კავსაძის 7ა<br>თბილისი<br>საქართველო<br>0179<br>z.chochia@geoarch.ge<br>www.geoarch.ge | პროექტის დასახელება<br>შერეული ფუნქციის მქონე მრავალბინიანი საცხოვრებელი კორპუსი | შენიშვნა<br>0.00=461.50 აფსოლუტური ნიშნულის | ნახაზის დასახელება<br>სახურავის გეგმა | |
| | პოზიცია / სახელი/გვარი / ხელმოწერა<br>დირექტორი — ზურაბ ჩოჩია<br>არქიტორი — ზურაბ ჩოჩია<br>შეასრულა — ირაკლი ჩოჩია | საპროექტო ტერიტორიის მისამართი:<br>მიცკევიჩის 56<br>თბილისი<br>საქართველო<br>---- | პირობითი ნიშნები | პროექტის №<br>A.14.03<br>მასშტაბი<br>1:100<br>ფურცლის №<br>A.14 | თარიღი<br>2016<br>ფორმატი<br>A2<br>სტადია<br>პ |