

ჭრილი 1-1 მ.1:100

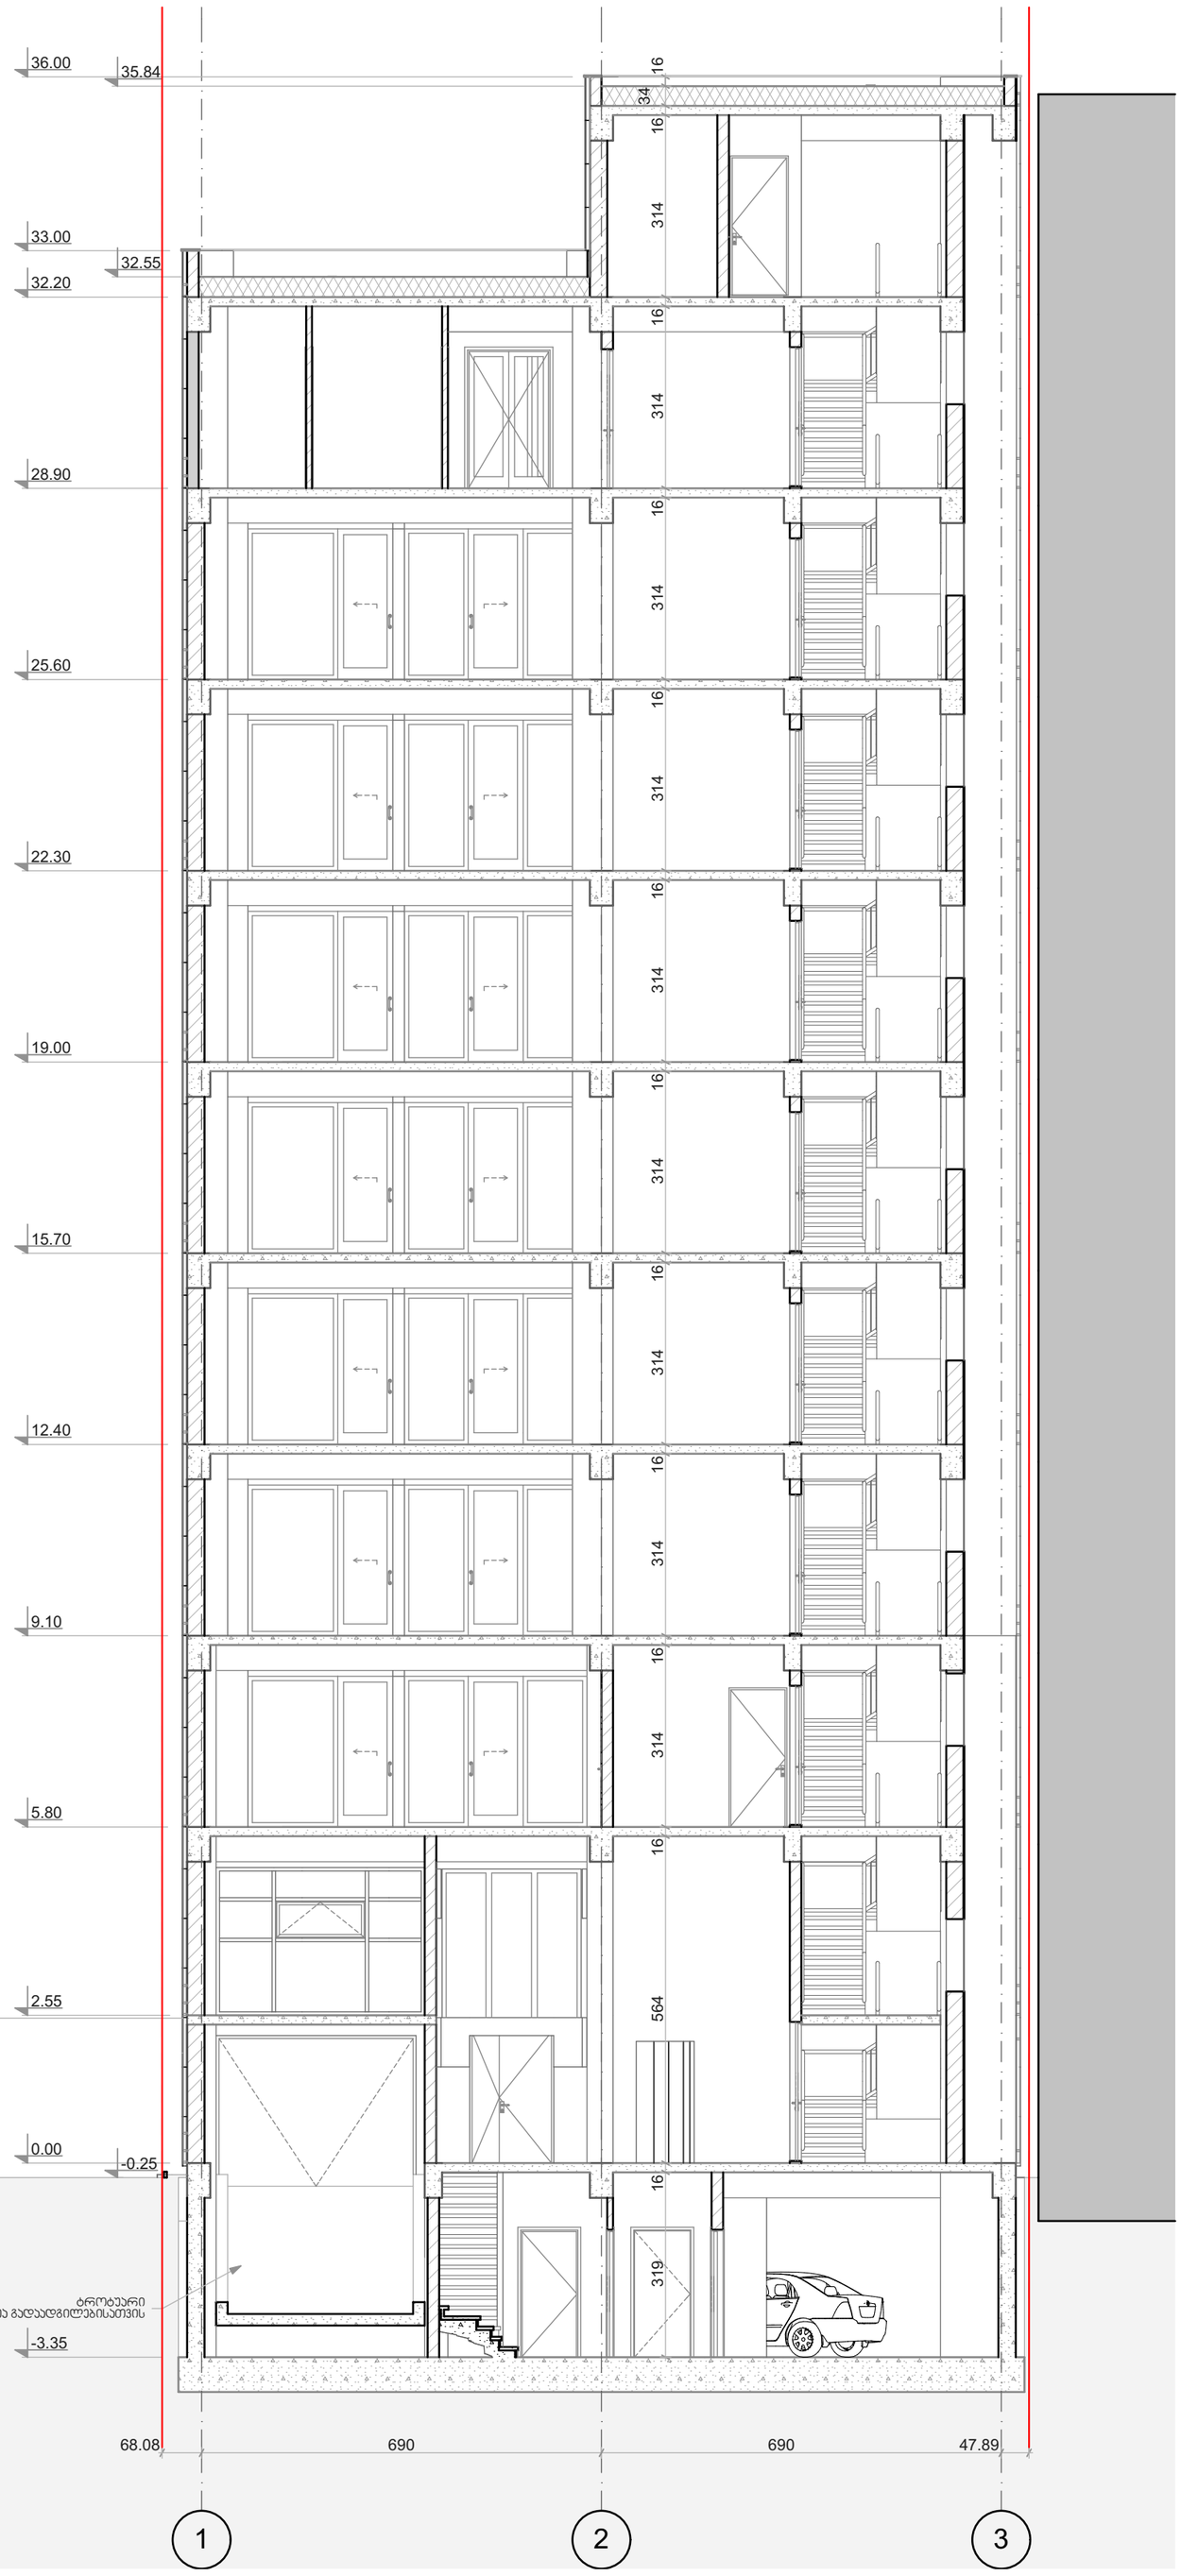

საპროექტო ორგანიზაცია შ.პ.ს. ,,გეოარქი" მისამართი: ლ. კავსაძის 7ა თბილისი საქართველო 0179 z.chochia@geoarch.ge www.geoarch.ge	პროექტის დასახელება შერეული ფუნქციის მქონე მრავალბინიანი საცხოვრებელი კორპუსი	შენიშვნა 0.00=461.50 აფსოლუტური ნიშნულის
პოზიცია / სახელი/გვარი / ხელმოწერა დირექტორი — ზურაბ ჩოჩია ავტორი — ზურაბ ჩოჩია შეასრულა — ირაკლი ჩოჩია	საპროექტო ტერიტორიის მისამართი: მიცკევიჩის 56 თბილისი საქართველო ----	პირობითი ნიშნები

ნახაზის დასახელება ჭრილი 1-1	
პროექტის № A.14.03	თარიღი 2016
მასშტაბი 1:100	ფორმატი A2
ფურცლის № A.15	სტადია პ


ჭრილი 2-2 მ.1:100

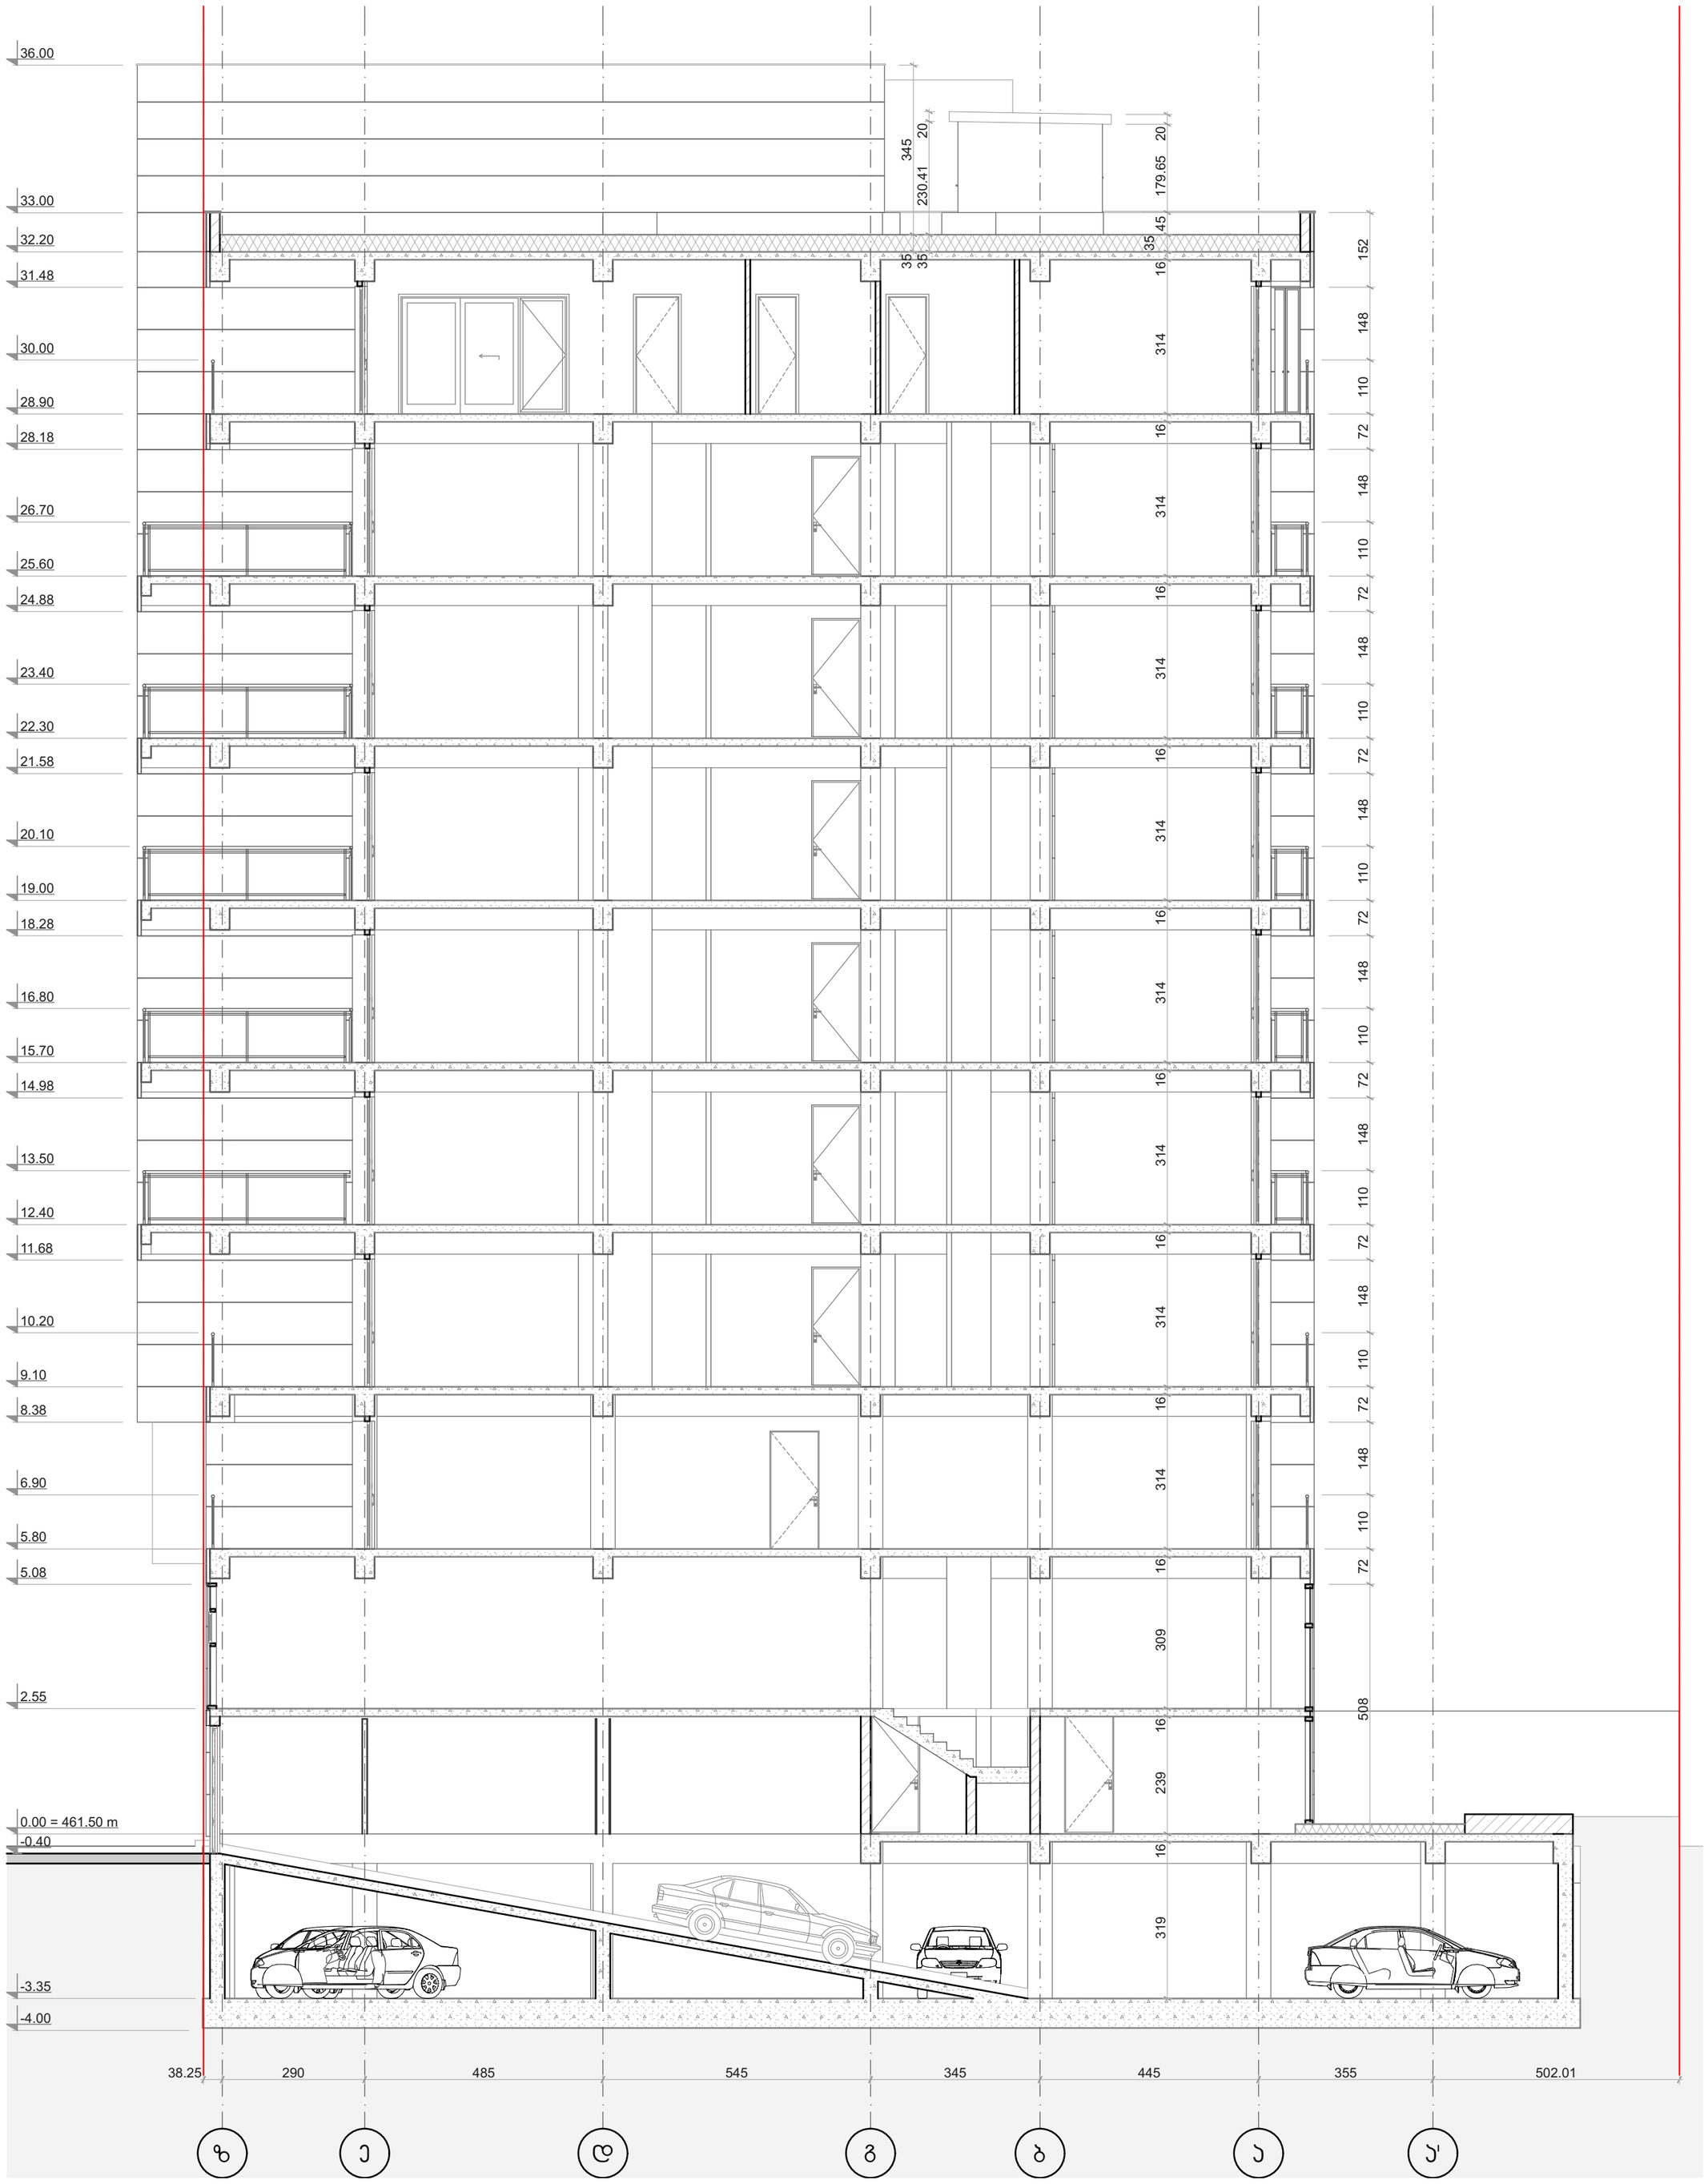

საპროექტო ორგანიზაცია	პროექტის დასახელება	შენიშვნა
შ.პ.ს. ,,გეოარქი" მისამართი: ლ. კავსაძის 7ა თბილისი საქართველო 0179 z.chochia@geoarch.ge www.geoarch.ge	მერეული ფუნქციის მქონე მრავალბინიანი საცხოვრებელი კორპუსი	0.00=461.50 აფსოლუტური ნიშნულის
პოზიცია / სახელი/გვარი / ხელმოწერა	საპროექტო ტერიტორიის მისამართი:	პირობითი ნიშნები
დირექტორი — ზურაბ ჩოჩია ავტორი — ზურაბ ჩოჩია შეასრულა — ირაკლი ჩოჩია	მიცკევიჩის 56 თბილისი საქართველო ----	


ნახაზის დასახელება	
ჭრილი 2-2	
პროექტის №	თარიღი
A.14.03	2016
მასშტაბი	ფორმატი
1:100	A2
ფურცლის №	სტადია
A.16	პ

ჭრილი 3-3 მ.1:100

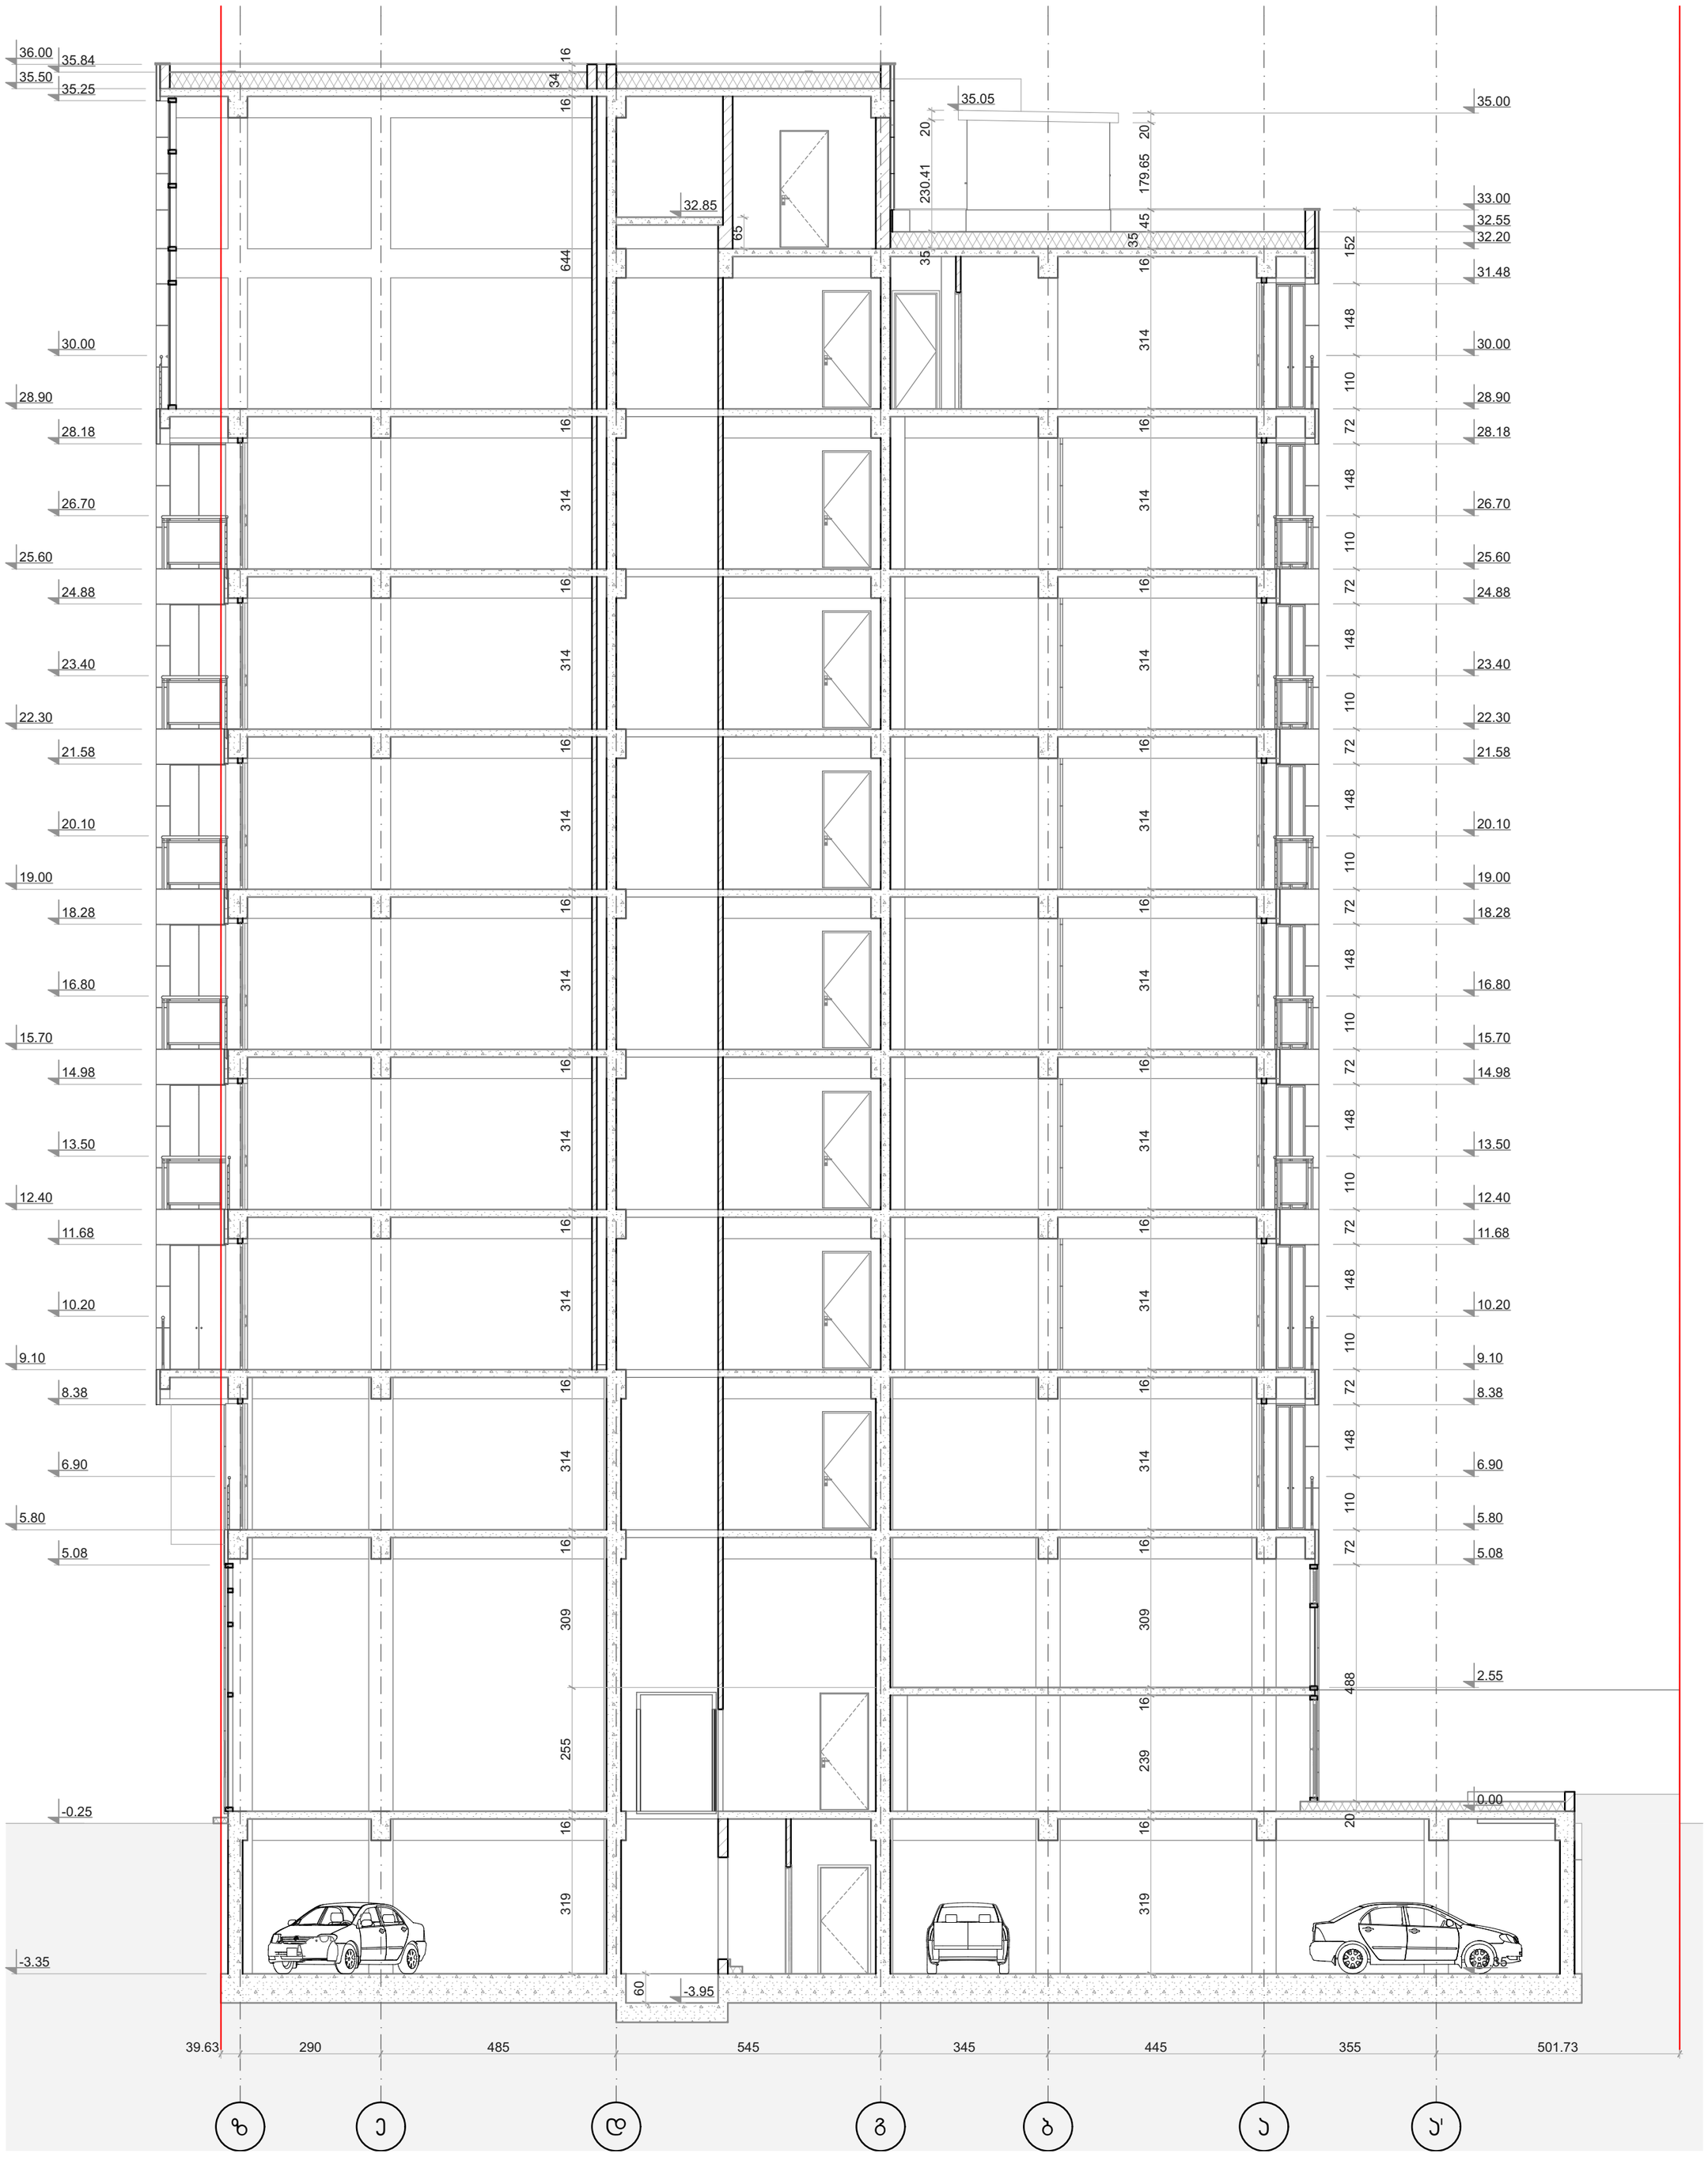

საპროექტო ორგანიზაცია შ.პ.ს. ,,გეოარქი" მისამართი: ლ. კავსაძის 7ა თბილისი საქართველო 0179 z.chochia@geoarch.ge www.geoarch.ge	პროექტის დასახელება შერეული ფუნქციის მქონე მრავალბინიანი საცხოვრებელი კორპუსი	შენიშვნა 0.00=461.50 აფსოლუტური ნიშნულის	ნახაზის დასახელება ჭრილი 3-3	
პოზიცია / სახელი/გვარი / ხელმოწერა დირექტორი — ზურაბ ჩოჩია არქიტორი — ზურაბ ჩოჩია შეასრულა — ირაკლი ჩოჩია	საპროექტო ტერიტორიის მისამართი: მიცკევიჩის 56 თბილისი საქართველო ----	პირობითი ნიშნები	პროექტის № A.14.03	თარიღი 2016
			მასშტაბი 1:100	ფორმატი A2
			ფურცლის № A.17	სტადია პ

ჭრილი 4-4 მ.1:100

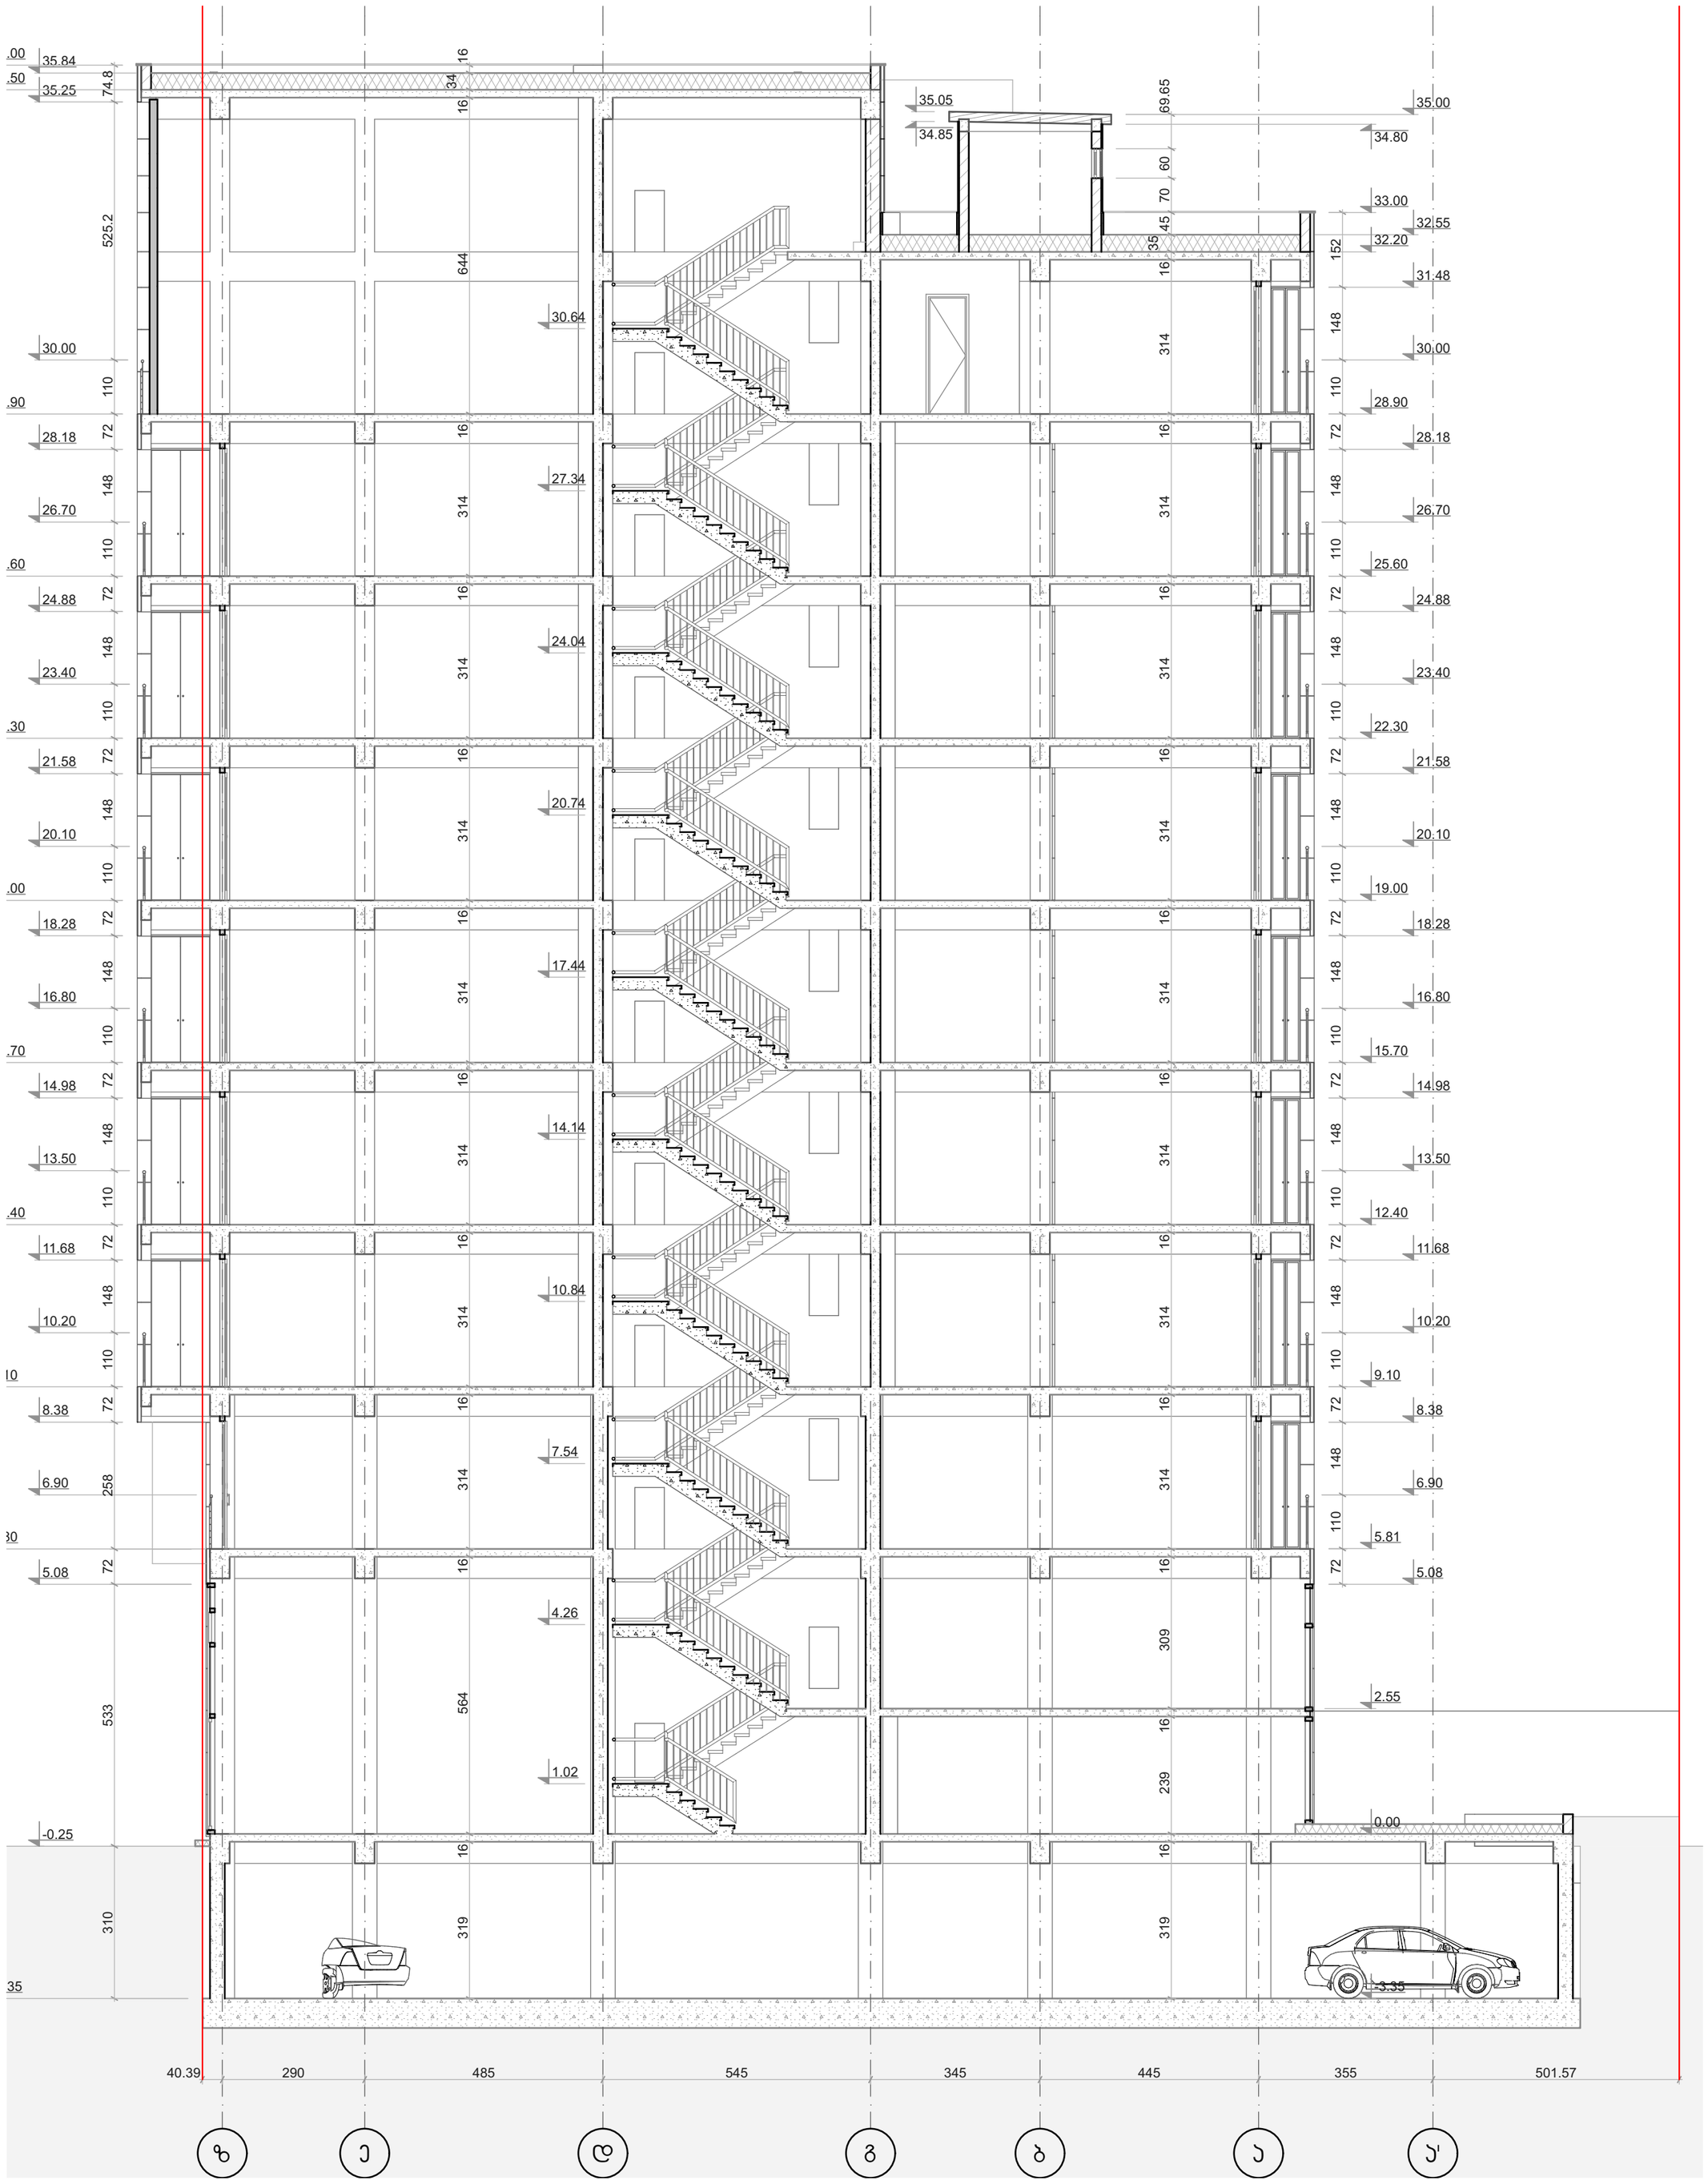

საპროექტო ორგანიზაცია შ.პ.ს. ,,გეოარქი" მისამართი: ლ. კავსაძის 7ა თბილისი საქართველო 0179 z.chochia@geoarch.ge www.geoarch.ge	პროექტის დასახელება შერეული ფუნქციის მქონე მრავალბინიანი საცხოვრებელი კორპუსი	შენიშვნა 0.00=461.50 აფსოლუტური ნიშნულის
პოზიცია / სახელი/გვარი / ხელმოწერა დირექტორი — ზურაბ ჩოჩია ავტორი — ზურაბ ჩოჩია შეასრულა — ირაკლი ჩოჩია	საპროექტო ტერიტორიის მისამართი: მიცკევიჩის 56 თბილისი საქართველო ----	პირობითი ნიშნები

ნახაზის დასახელება ჭრილი 4-4	
პროექტის № A.14.03	თარიღი 2016
მასშტაბი 1:100	ფორმატი A2
ფურცლის № A.18	სტადია პ