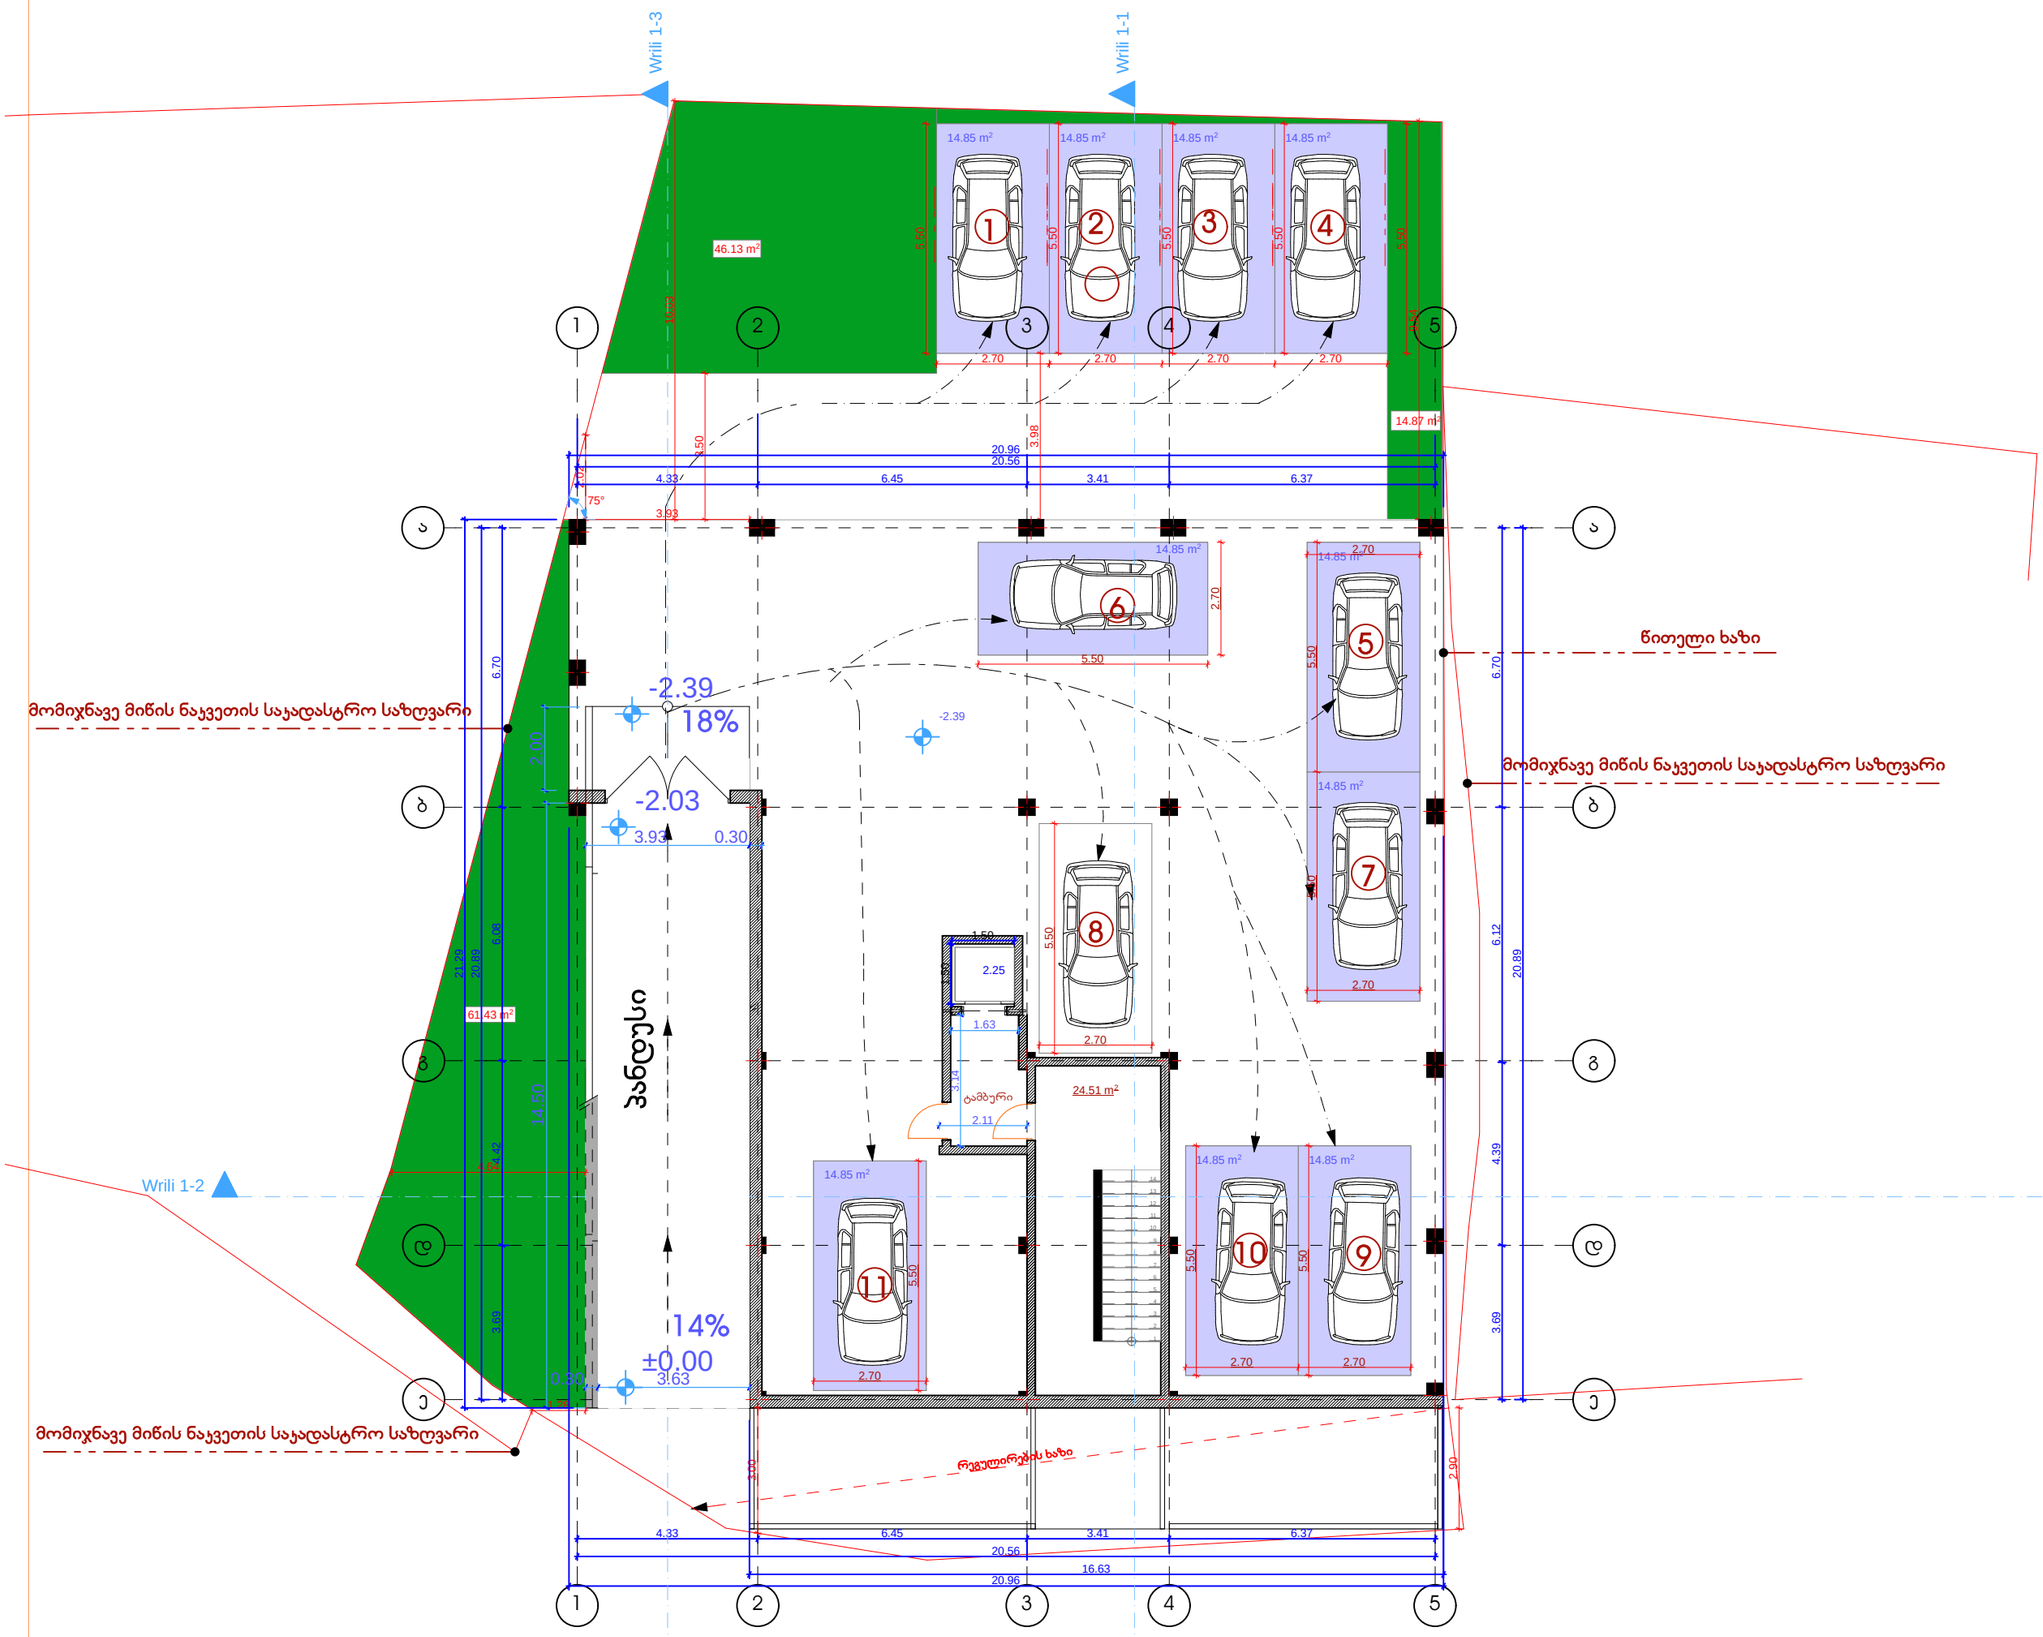

ფორმატი	A-3

დამკვეთი: ვახტანგ გაგლოშვილი (პ/61100100265 9)

პირობითი აღნიშვნა:

პროექტის დასახელება:

მრავალბინიანი საცხოვრებელი სახლი

მისამართი:
ქ. თბილისი,გიორგი ნიკოლაძის ქ. №4

პროექტის ნაწილი:
არქიტექტურული

თანამდებობა	გვარი	ხელმოწერა
დირექტორი	გ. ჭანკვეტაძე	
პრ. ავტორი	ე.სიყმაშვილი	
თანაავტორი	ე.სიყმაშვილი	

შემსრულებელი ორგანიზაცია: optimus ოპტიმუსი

ფურცლის დასახელება:

კორექტირებული ავტოფარეხის გეგმა -2.39 ნიშნულზე

თარიღი 2017 წ.	მასშ. 1:100
ფურცლების რაოდენობა	-
ფურცლის ნომერი №	-

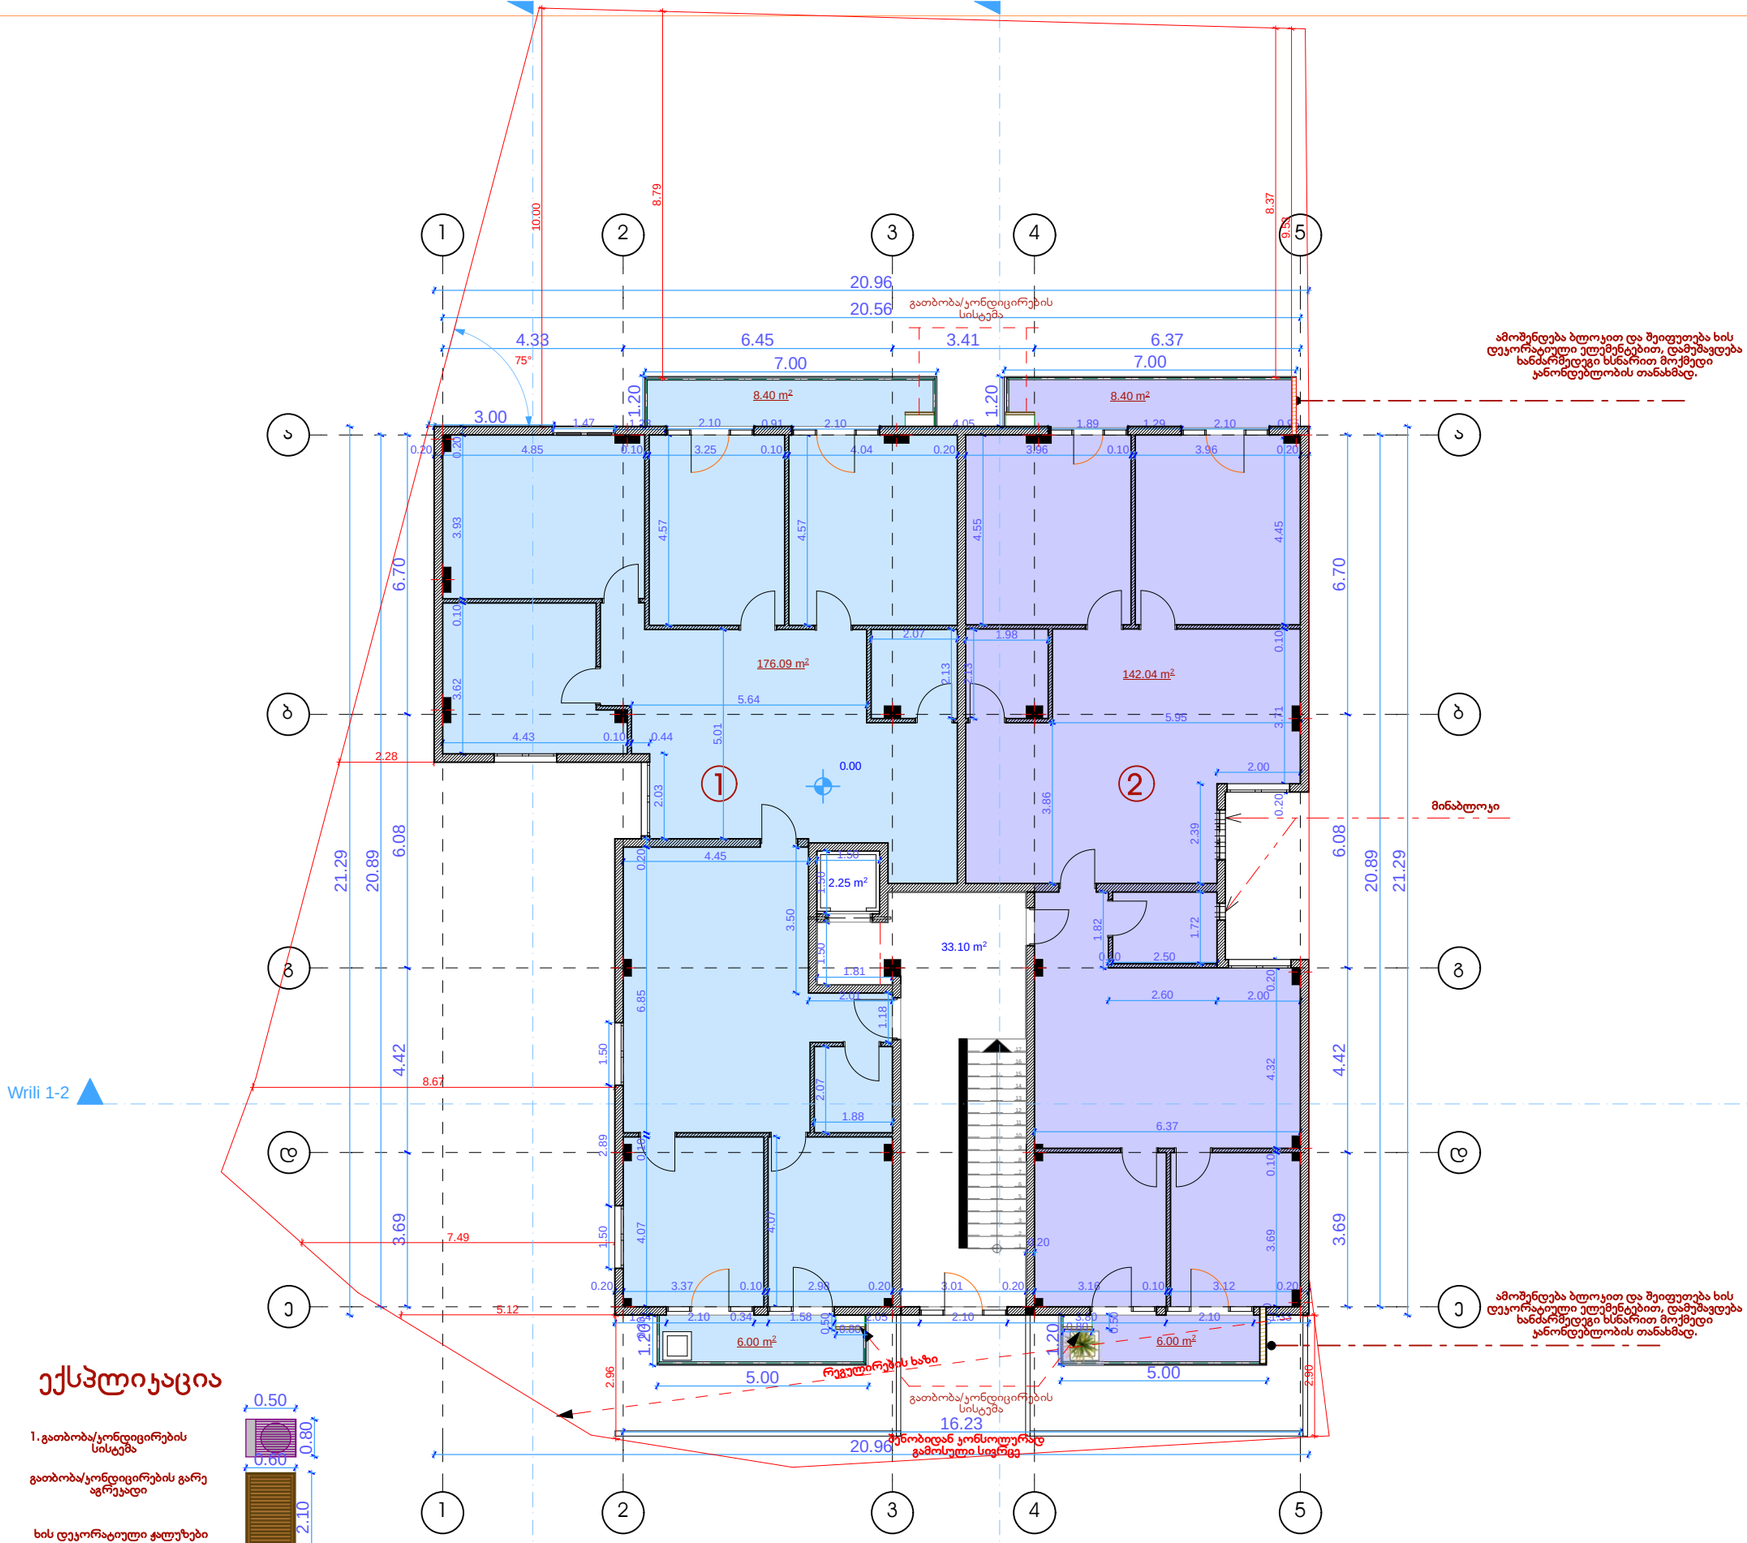

ექსპლიკაცია

1. გათბობა/კონდიცირების სისტემა
გათბობა/კონდიცირების გარე აგრეკადი
ხის დეკორატიული ჯალუზები

ფორმატი	A-3

დამკვეთი: ახახბერ გაგლოშვილი (ს/ნ 61100100265 9)

პირობითი აღნიშვნა:

პროექტის დასახელება:

მრავალბინიანი საცხოვრებელი სახლი

მისამართი:
ქ. თბილისი, გიორგი ნიაოლაძის ქ. №4

პროექტის ნაწილი:
არქიტექტურული

თანამდებობა	გვარი	ხელმოწერა
დირექტორი	გ. ჭანკვეტაძე	
პრ. ავტორი	ე.სიყმაშვილი	
თანაავტორი	ე.სიყმაშვილი	
შემსრულებელი ორგანიზაცია	optimus მოდიფიკაცია	

ფურცლის დასახელება:

კორექტირებული სართულის გეგმა 0.00 ნიშნულზე

თარიღი 2016 წ.	მასშ. 1:100
ფურცლების რაოდენობა	-
ფურცლის ნომერი №	-

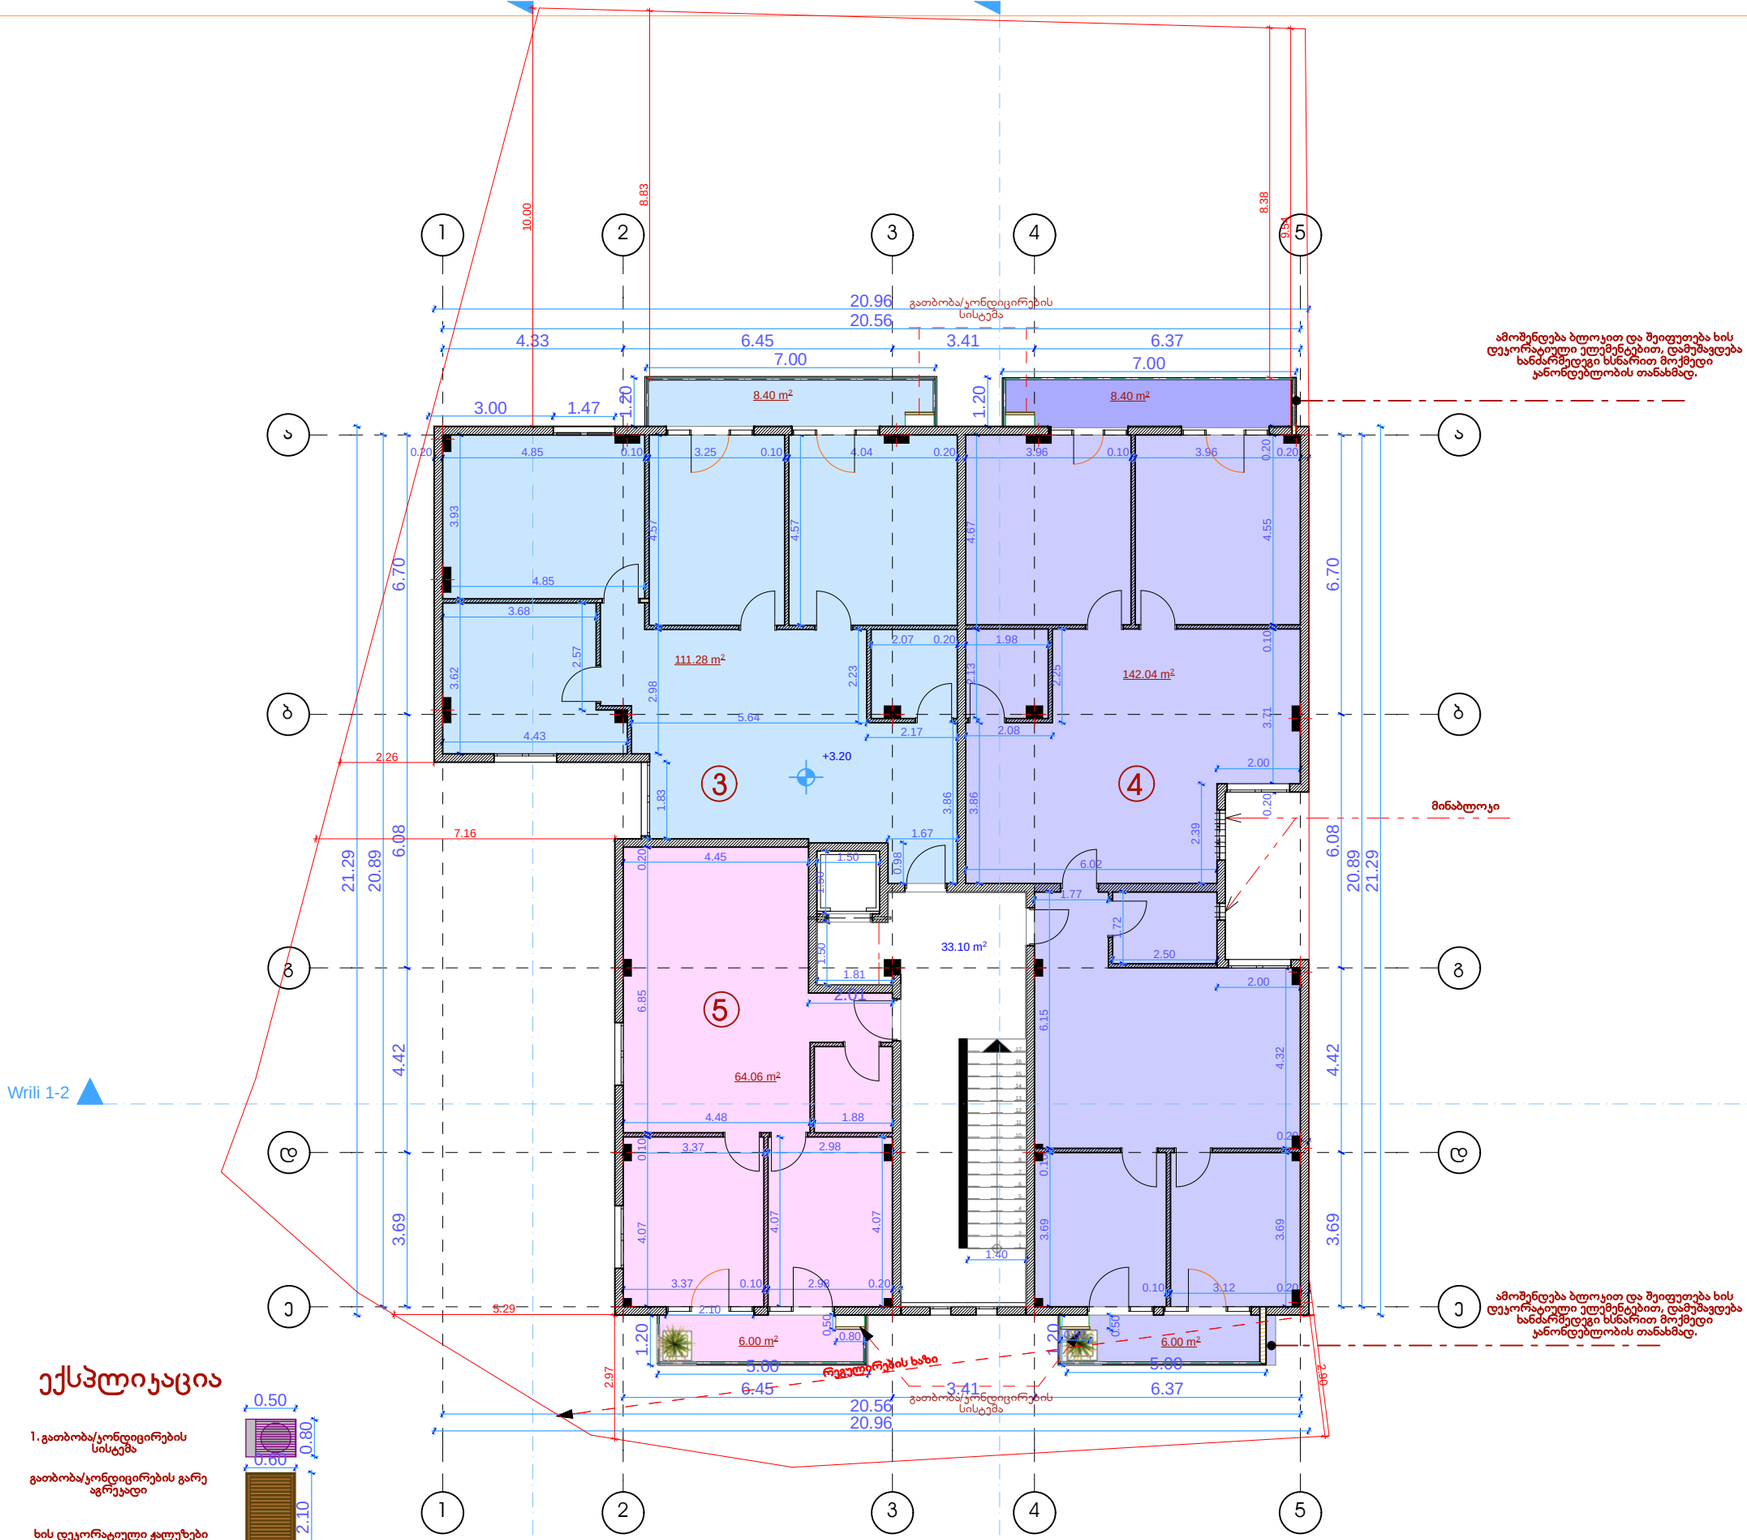

ექსპლიკაცია

1. გათბობა/კონდიციონერების სისტემა	0.50 × 0.80
გათბობა/კონდიციონერების გარე აგრეგატი	0.60
ხის დეკორატიული ჟალუზები	2.10

ფორმატი	A-3

დამკვეთი: ახახბერ გაგლოშვილი (პ/61100100265 9)

პირობითი აღნიშვნა:

პროექტის დასახელება:

მრავალბინიანი საცხოვრებელი სახლი

მისამართი:
ქ. თბილისი,გიორგი ნიაოლაძის ქ. №4

პროექტის ნაწილი:
არქიტექტურული

თანამდებობა	გვარი	ხელმოწერა
დირექტორი	გ. ჭანკვეტაძე	
პრ. ავტორი	ე.სიყმაშვილი	
თანაავტორი	ე.სიყმაშვილი	

შემსრულებელი ორგანიზაცია: optimus მეტიაუსი

ფურცლის დასახელება:

ჯორეკტირებული სართულის გეგმა +3.10 ნიშნულზე

თარიღი 2016 წ.	მასშ. 1:100
ფურცლების რაოდენობა	-
ფურცლის ნომერი №	-

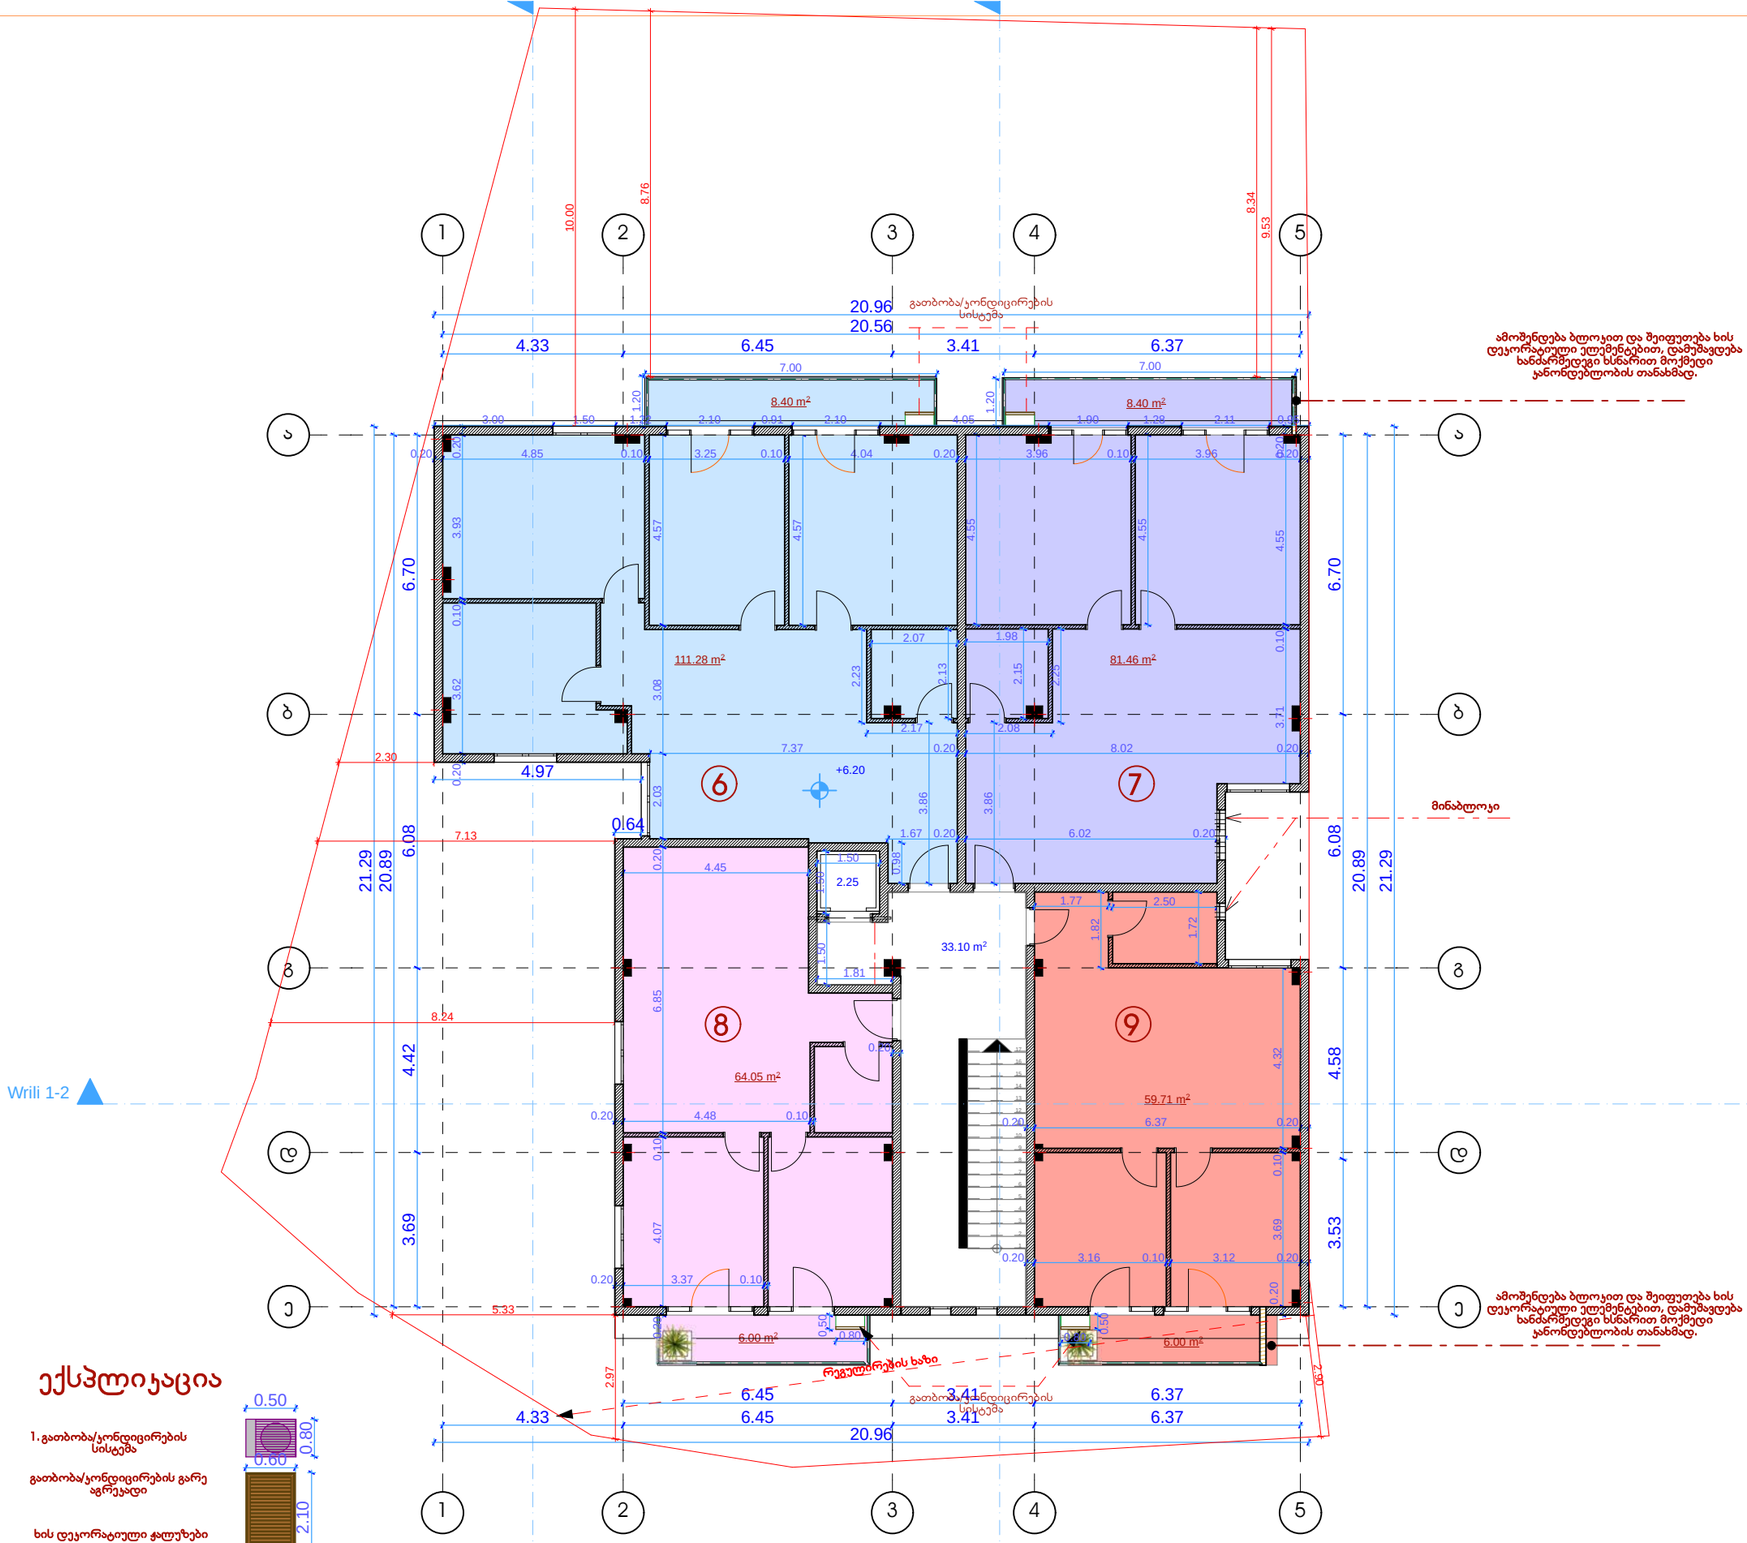

ფორმატი	A-3

დამკვეთი: ახახბერ გაგლოშვილი (ვ/61100100265 9)

პირობითი აღნიშვნა:

პროექტის დასახელება:

მრავალბინიანი საცხოვრებელი სახლი

მისამართი:
ქ. თბილისი,გიორგი ნიაოლაძის ქ. №4

პროექტის ნაწილი:
არქიტექტურული

თანამდებობა	გვარი	ხელმოწერა
დირექტორი	გ. ჭანკვეტაძე	
პრ. ავტორი	ე.სიყმაშვილი	
თანაავტორი	ე.სიყმაშვილი	

შემსრულებელი ორგანიზაცია: optimus მშენიერი

ფურცლის დასახელება:
ჯორკეტირებული სართულის გეგმა +6.20 ნიშნულზე

თარიღი 2016 წ.	მასშ. 1:100
ფურცლების რაოდენობა	-
ფურცლის ნომერი №	-

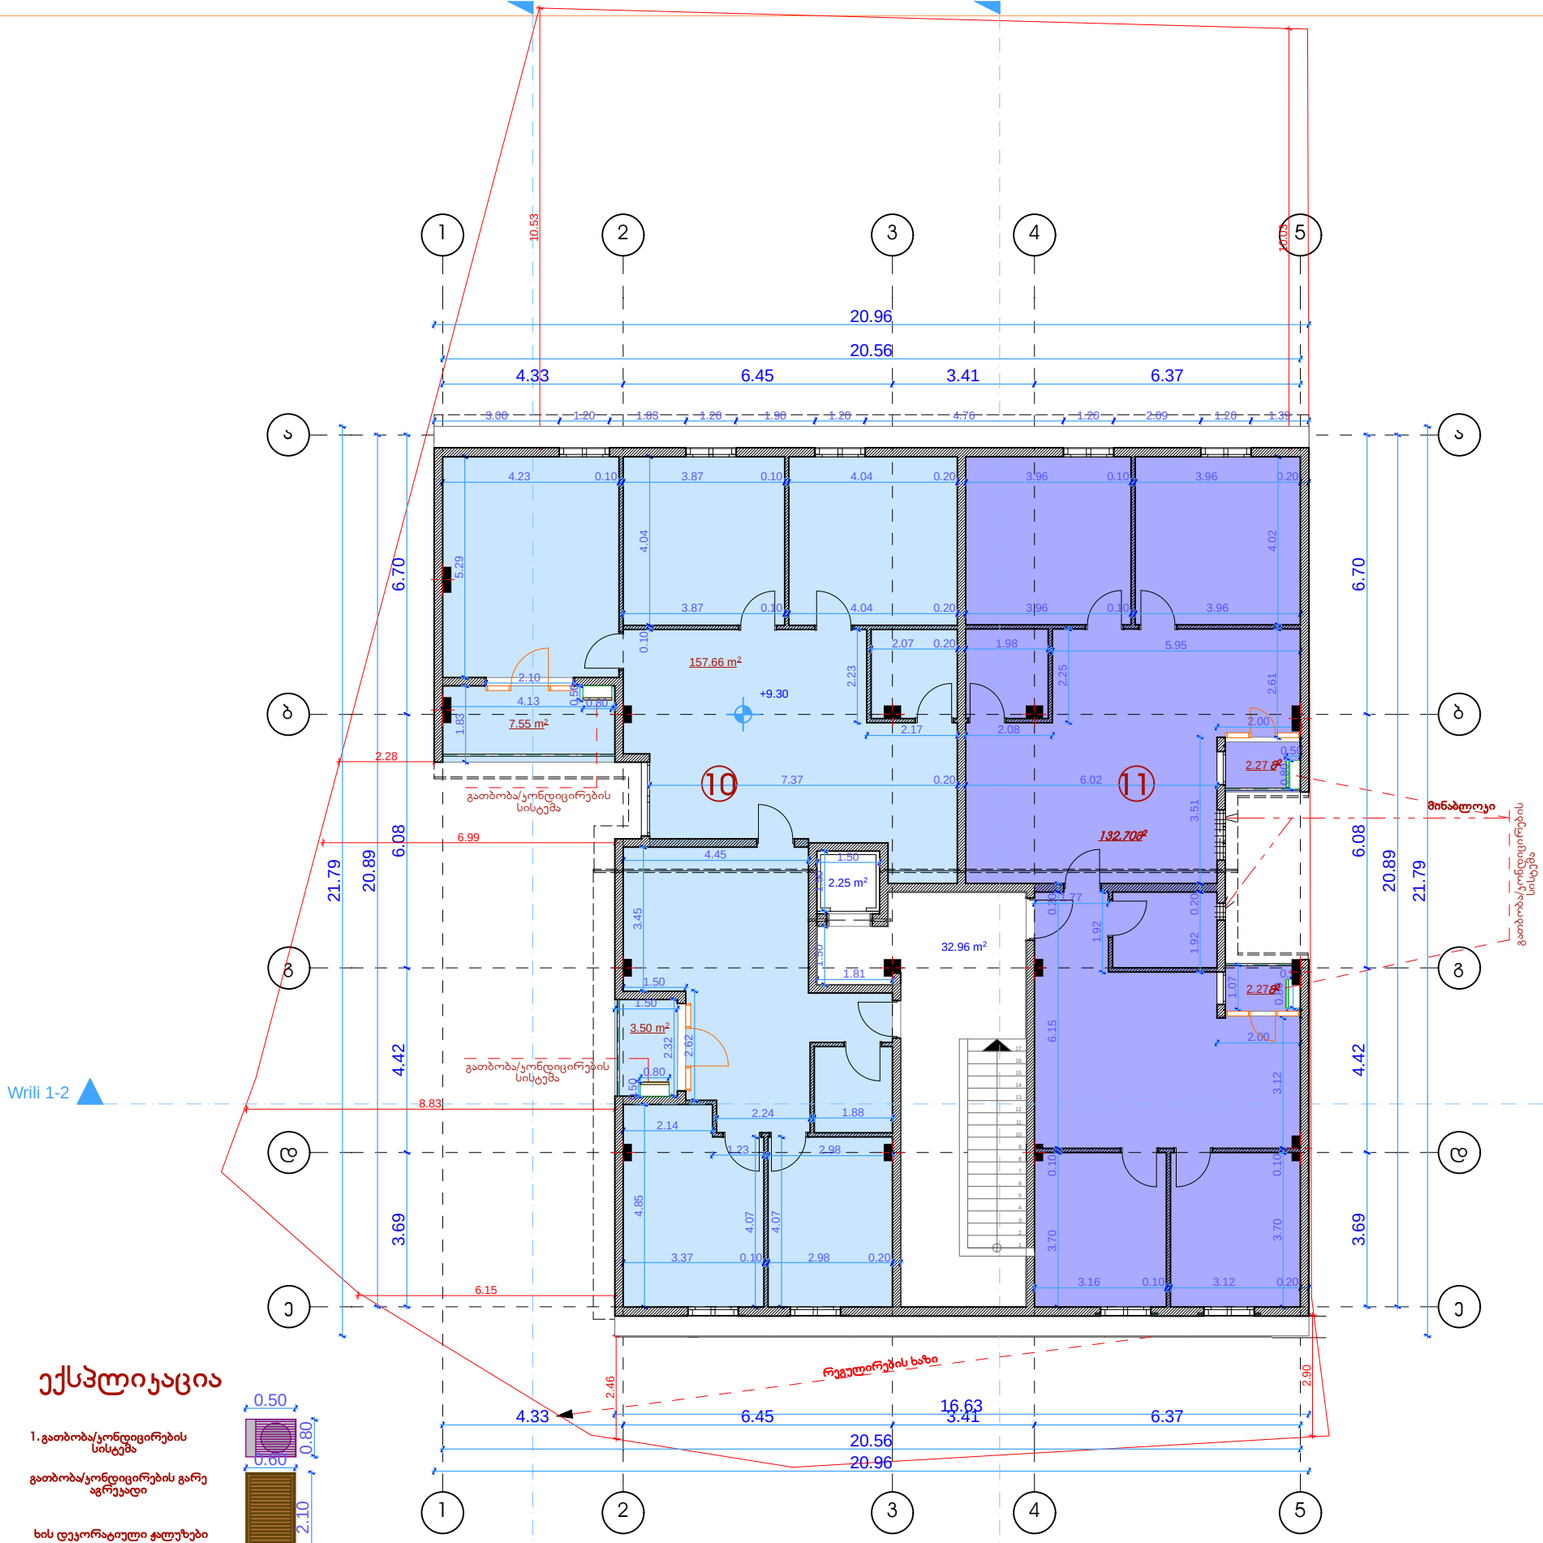

ექსპლიკაცია

1. გათბობა/ქონდიცირების სისტემა
გათბობა/ქონდიცირების გარე აგრეკადი
ხის დეკორატიული ჯალუზები

ფორმატი	A-3

დამკვეთი: ახახბერ გაგლოშვილი (ჰ/61100100265 9)

პირობითი აღნიშვნა:

პროექტის დასახელება:

მრავალბინიანი საცხოვრებელი სახლი

მისამართი:
ქ. თბილისი,გიორგი ნიაოლაძის ქ. №4

პროექტის ნაწილი:
არქიტექტურული

თანამდებობა	გვარი	ხელმოწერა
დირექტორი	გ. ჭანკვეტაძე	
პრ. ავტორი	ე.სიყმაშვილი	
თანაავტორი	ე.სიყმაშვილი	
შემსრულებელი ორგანიზაცია	optimus ოპტიმუსი	

ფურცლის დასახელება:
ჯორეკტირებული სართულის გეგმა +9.30 ნიშნულზე

თარიღი 2016 წ.	მასშ. 1:100
ფურცლების რაოდენობა	-
ფურცლის ნომერი №	-

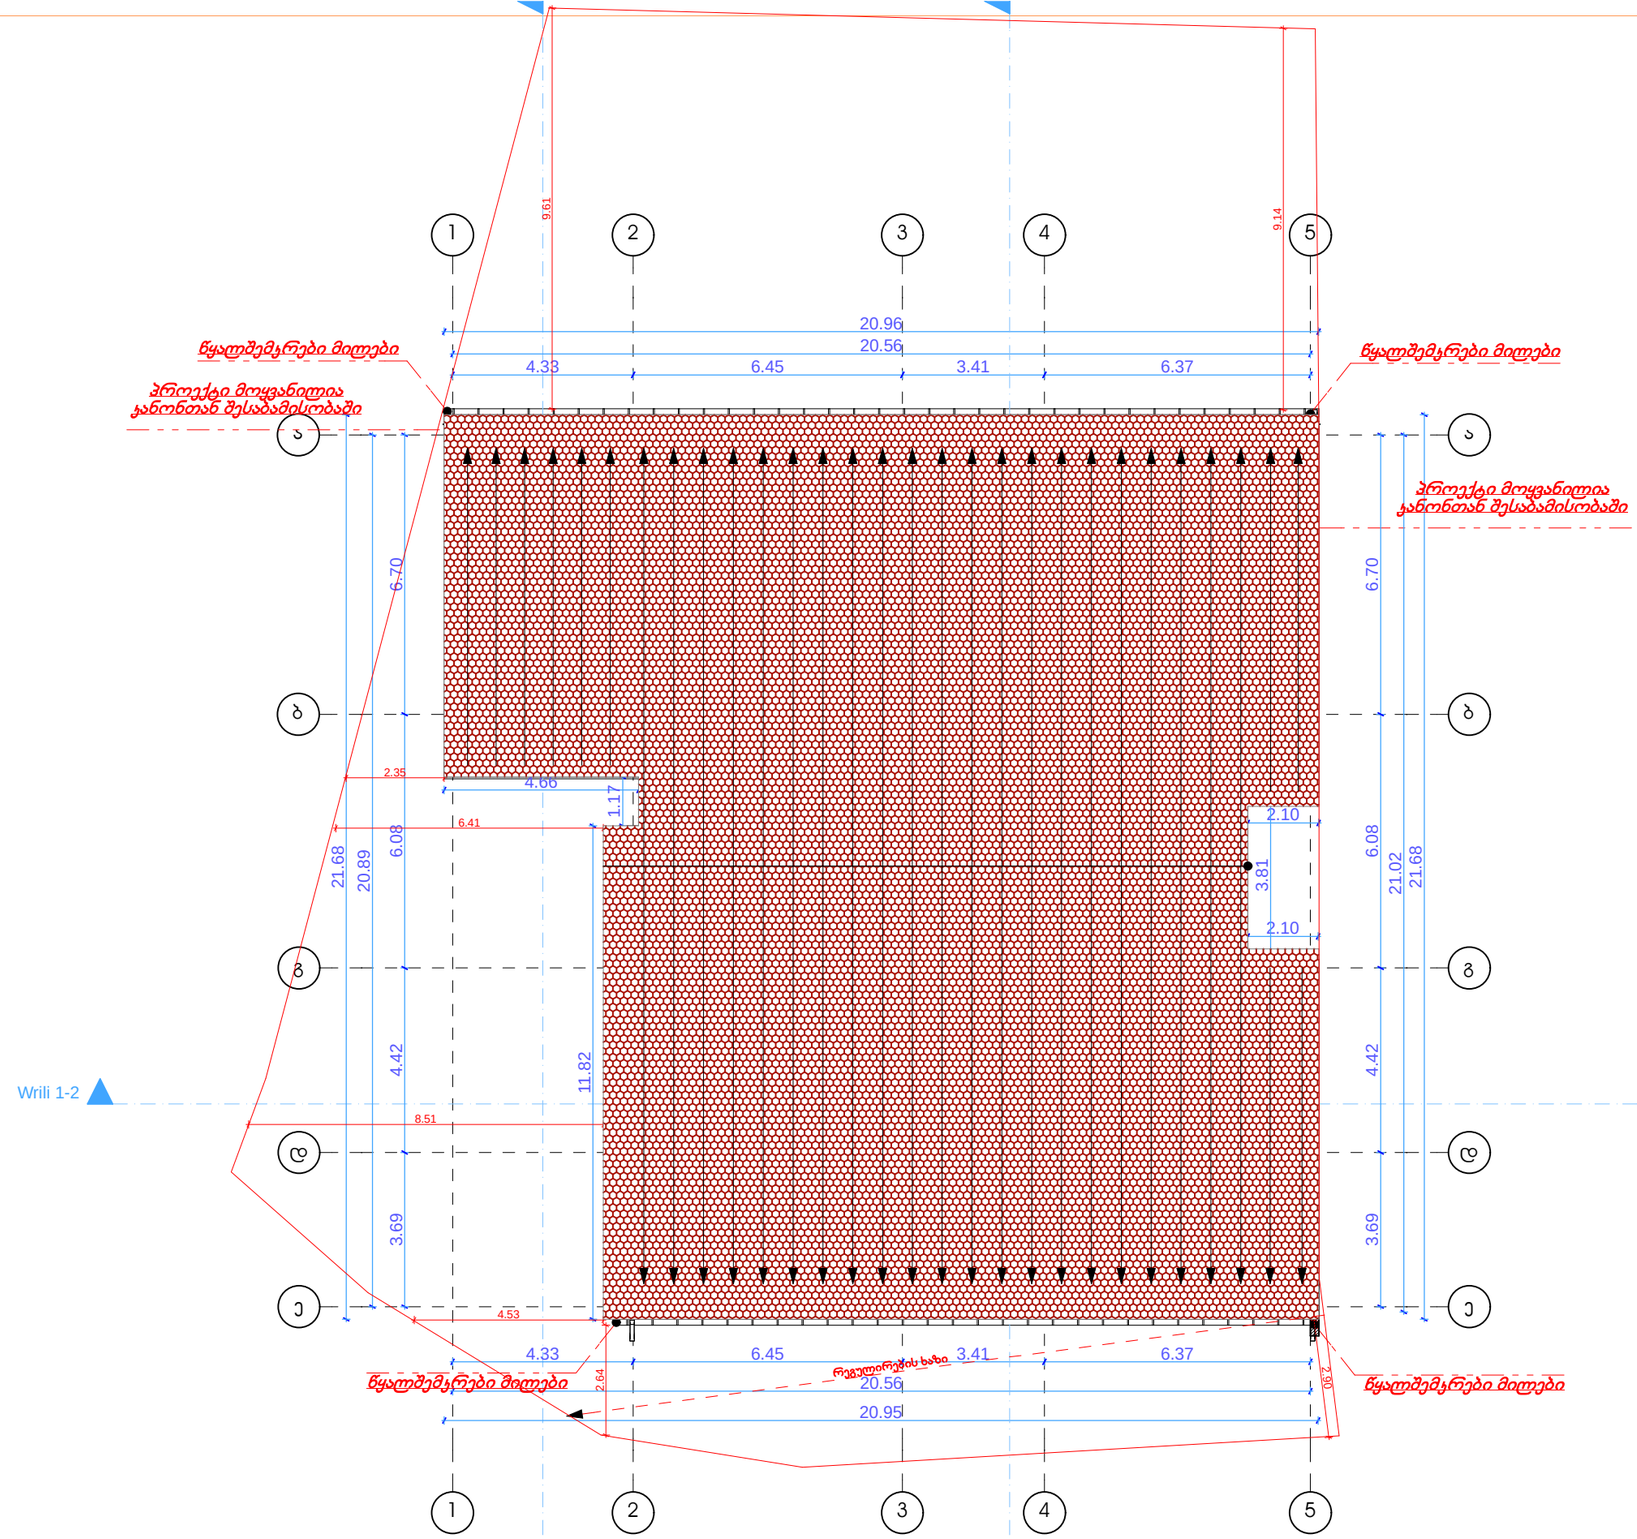

ფორმატი	A-3

დამკვეთი: ახაბერ გაგლოშვილი (ს/ნ 61100100265 9)

პირობითი აღნიშვნა:

პროექტის დასახელება:

საცხოვრებელი სახლი

მისამართი:
ქ. თბილისი,გიორგი ნიაოლაძის ქ. №4

პროექტის ნაწილი:
არქიტექტურული

თანამდებობა	გვარი	ხელმოწერა
დირექტორი	გ. ჭანკვეტაძე	
პრ. ავტორი	ე.სიყმაშვილი	
თანაავტორი	ე.სიყმაშვილი	
შემსრულებელი ორგანიზაცია	optimus მშენიერი	

ფურცლის დასახელება:

სახურავის გეგმა +17.00 ნიშნულზე

თარიღი 2016 წ.	მასშ. 1:100
ფურცლების რაოდენობა	-
ფურცლის ნომერი №	-

განაშენიანებსი საანგარიშო ჯროჯი

 

კ1 განაშენიანების კოეფიციენტის საანგარიშო ჯროკი

კ1=408.66/759=0.5



ჯ2 განაშენიანების ინტენსივობის კოეფიციენტის საანგარიშო ჯროკი

ასახული კოეფიცინეტში
ჯ2=1139.19/759=1.5

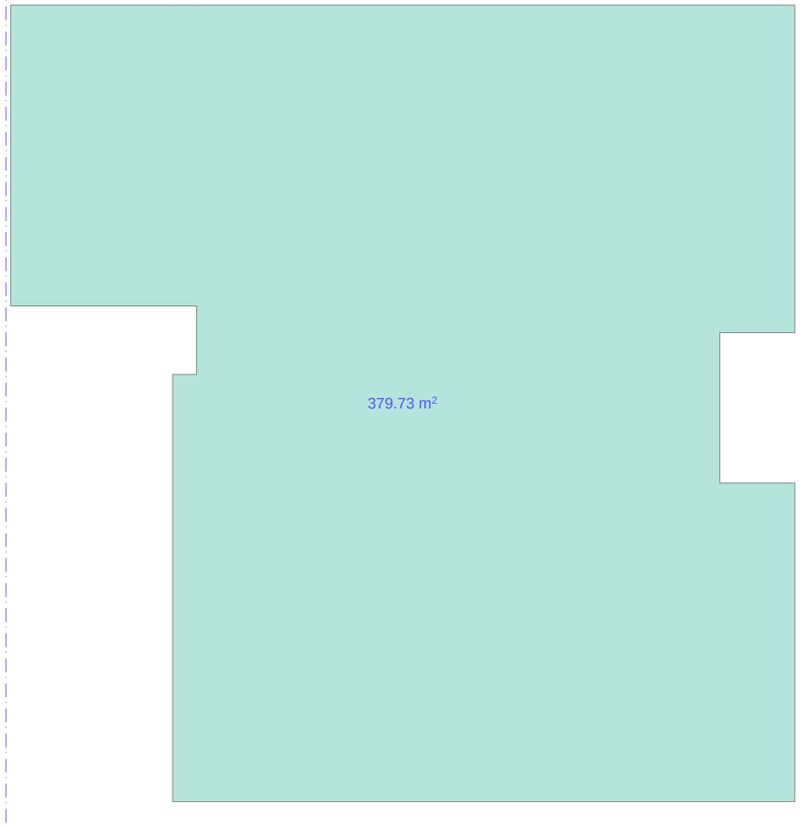

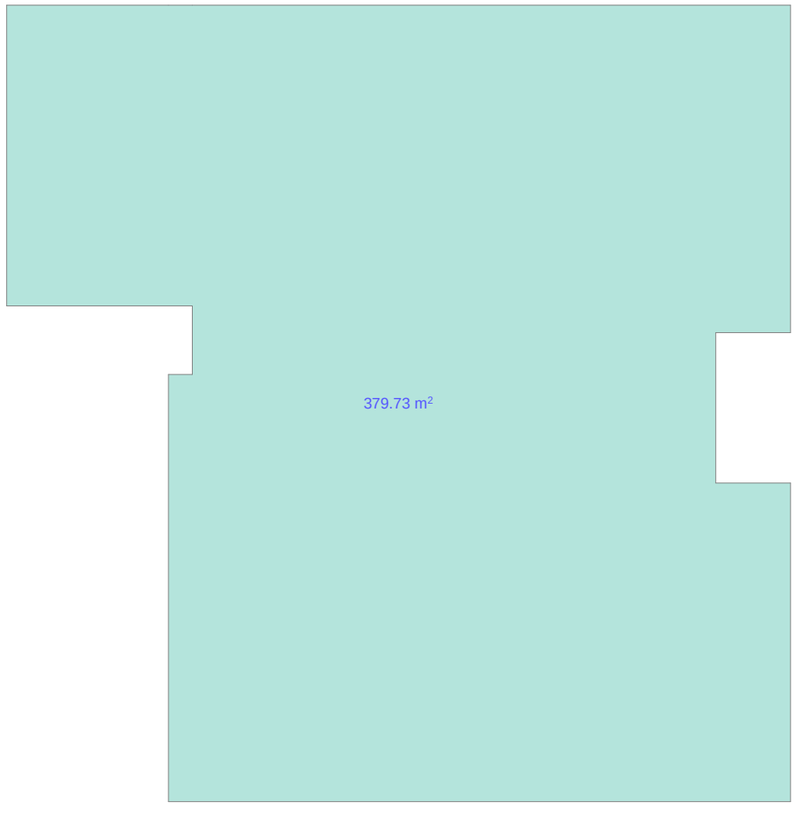

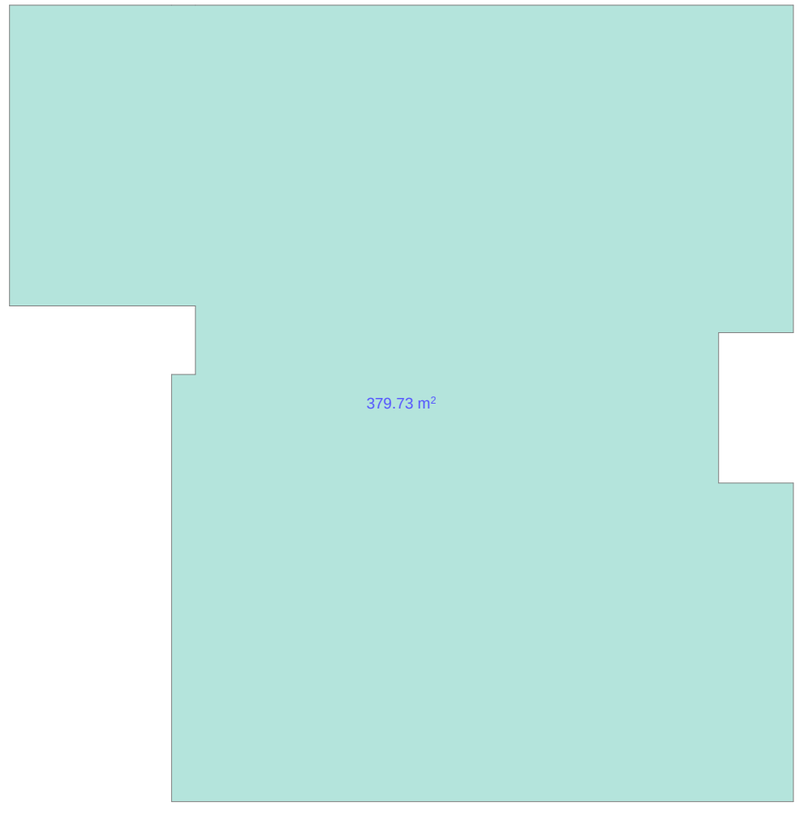

კ3 გამწვანების კოეფიციენტის საანგარიშო ჯროკი

ასახული კოეფიცინეტში

კ3=122.43/759=0.2

