გენ. გეგმა მასშ. 1:500

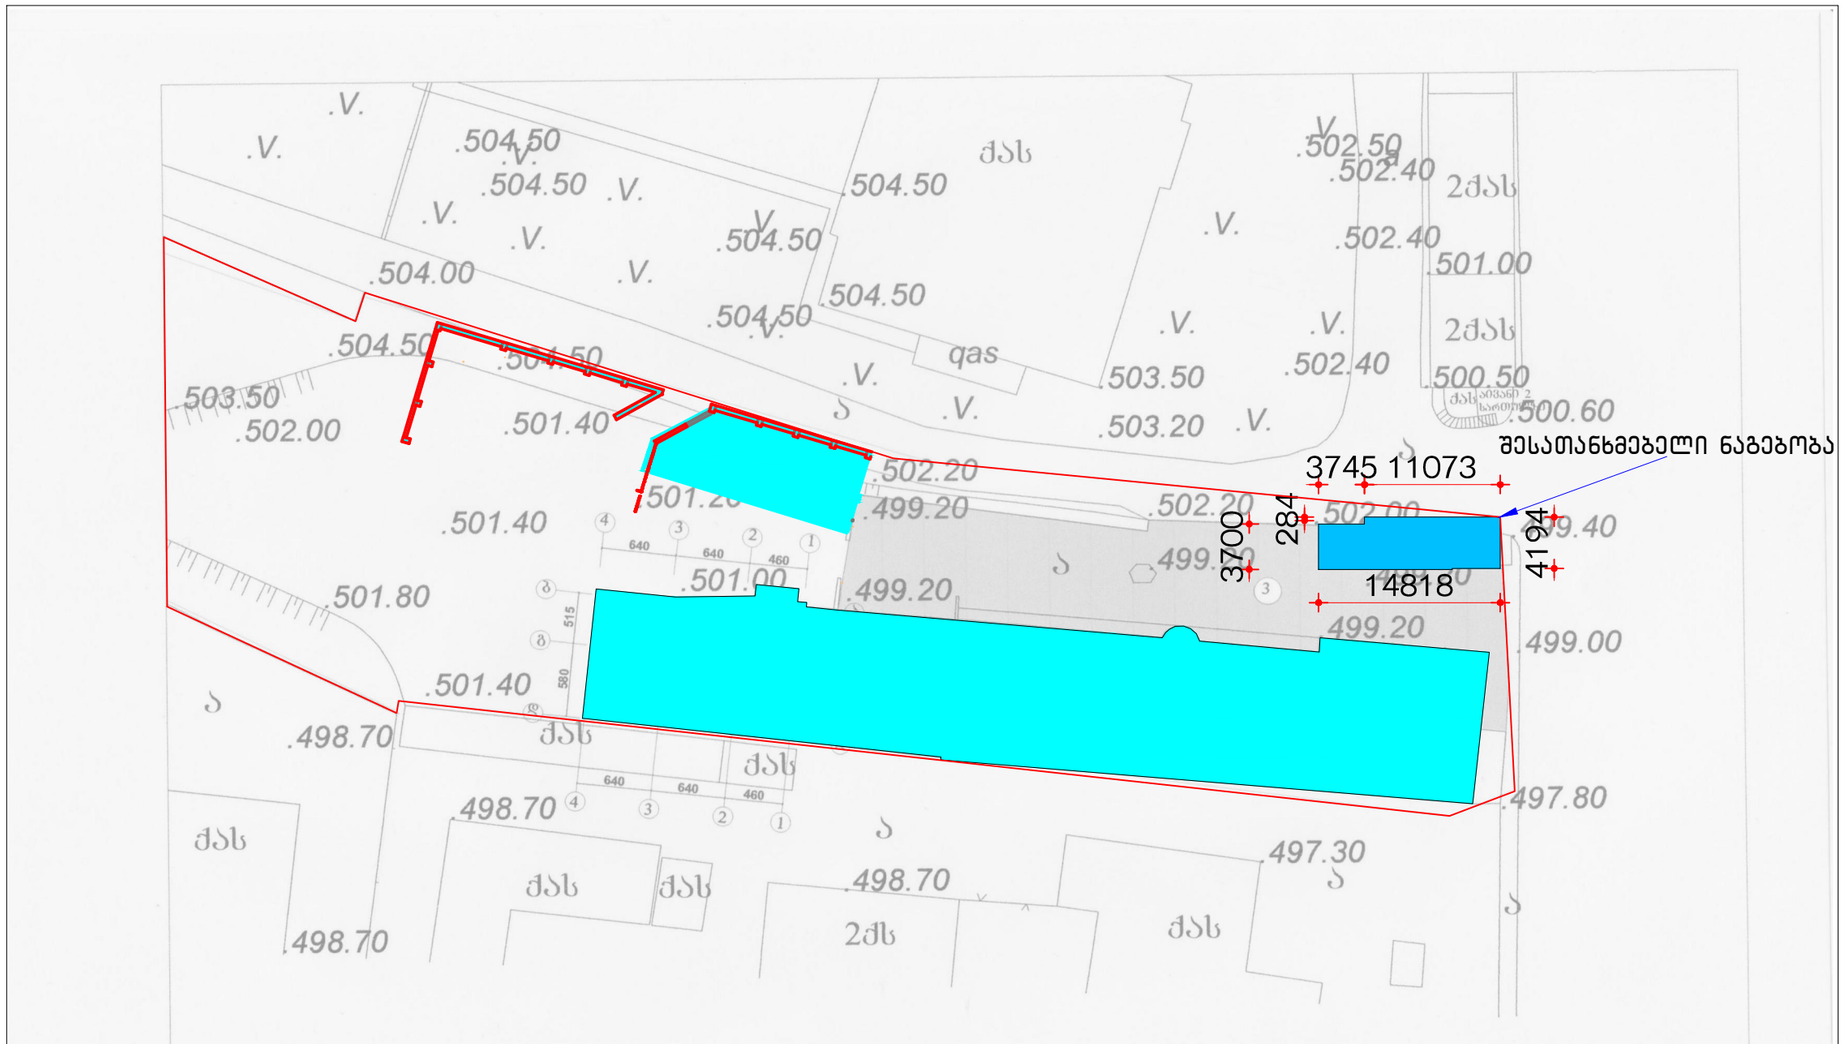

ფორმატი	დაკვეთა N	ფაილის სახელი
A-3		

პირობითი ნიშნები

საპროექტო შენობა
არსებული შენობები

შენიშვნები

შენიშვნები

დამკვეთი

პროექტი	საავარო საყოფაცხოვრებო ობიექტი
მისამართი	ჯავახეთის 66

საპროექტო დასახელება მისამართი თანამდებობა	შ. პ. ს. სეტი ჯავახეთის 66 გვარი	ხელმოწერა
დირექტორი	პ. კაჭარავა	
მთავარი არქიტექტორი		
ავტორი	პ. კაჭარავა	

არქიტექტურული ნაწილი

მასშტაბი 1:500	
გენ. გეგმა	

სტადია ნდექსი ფურცლები